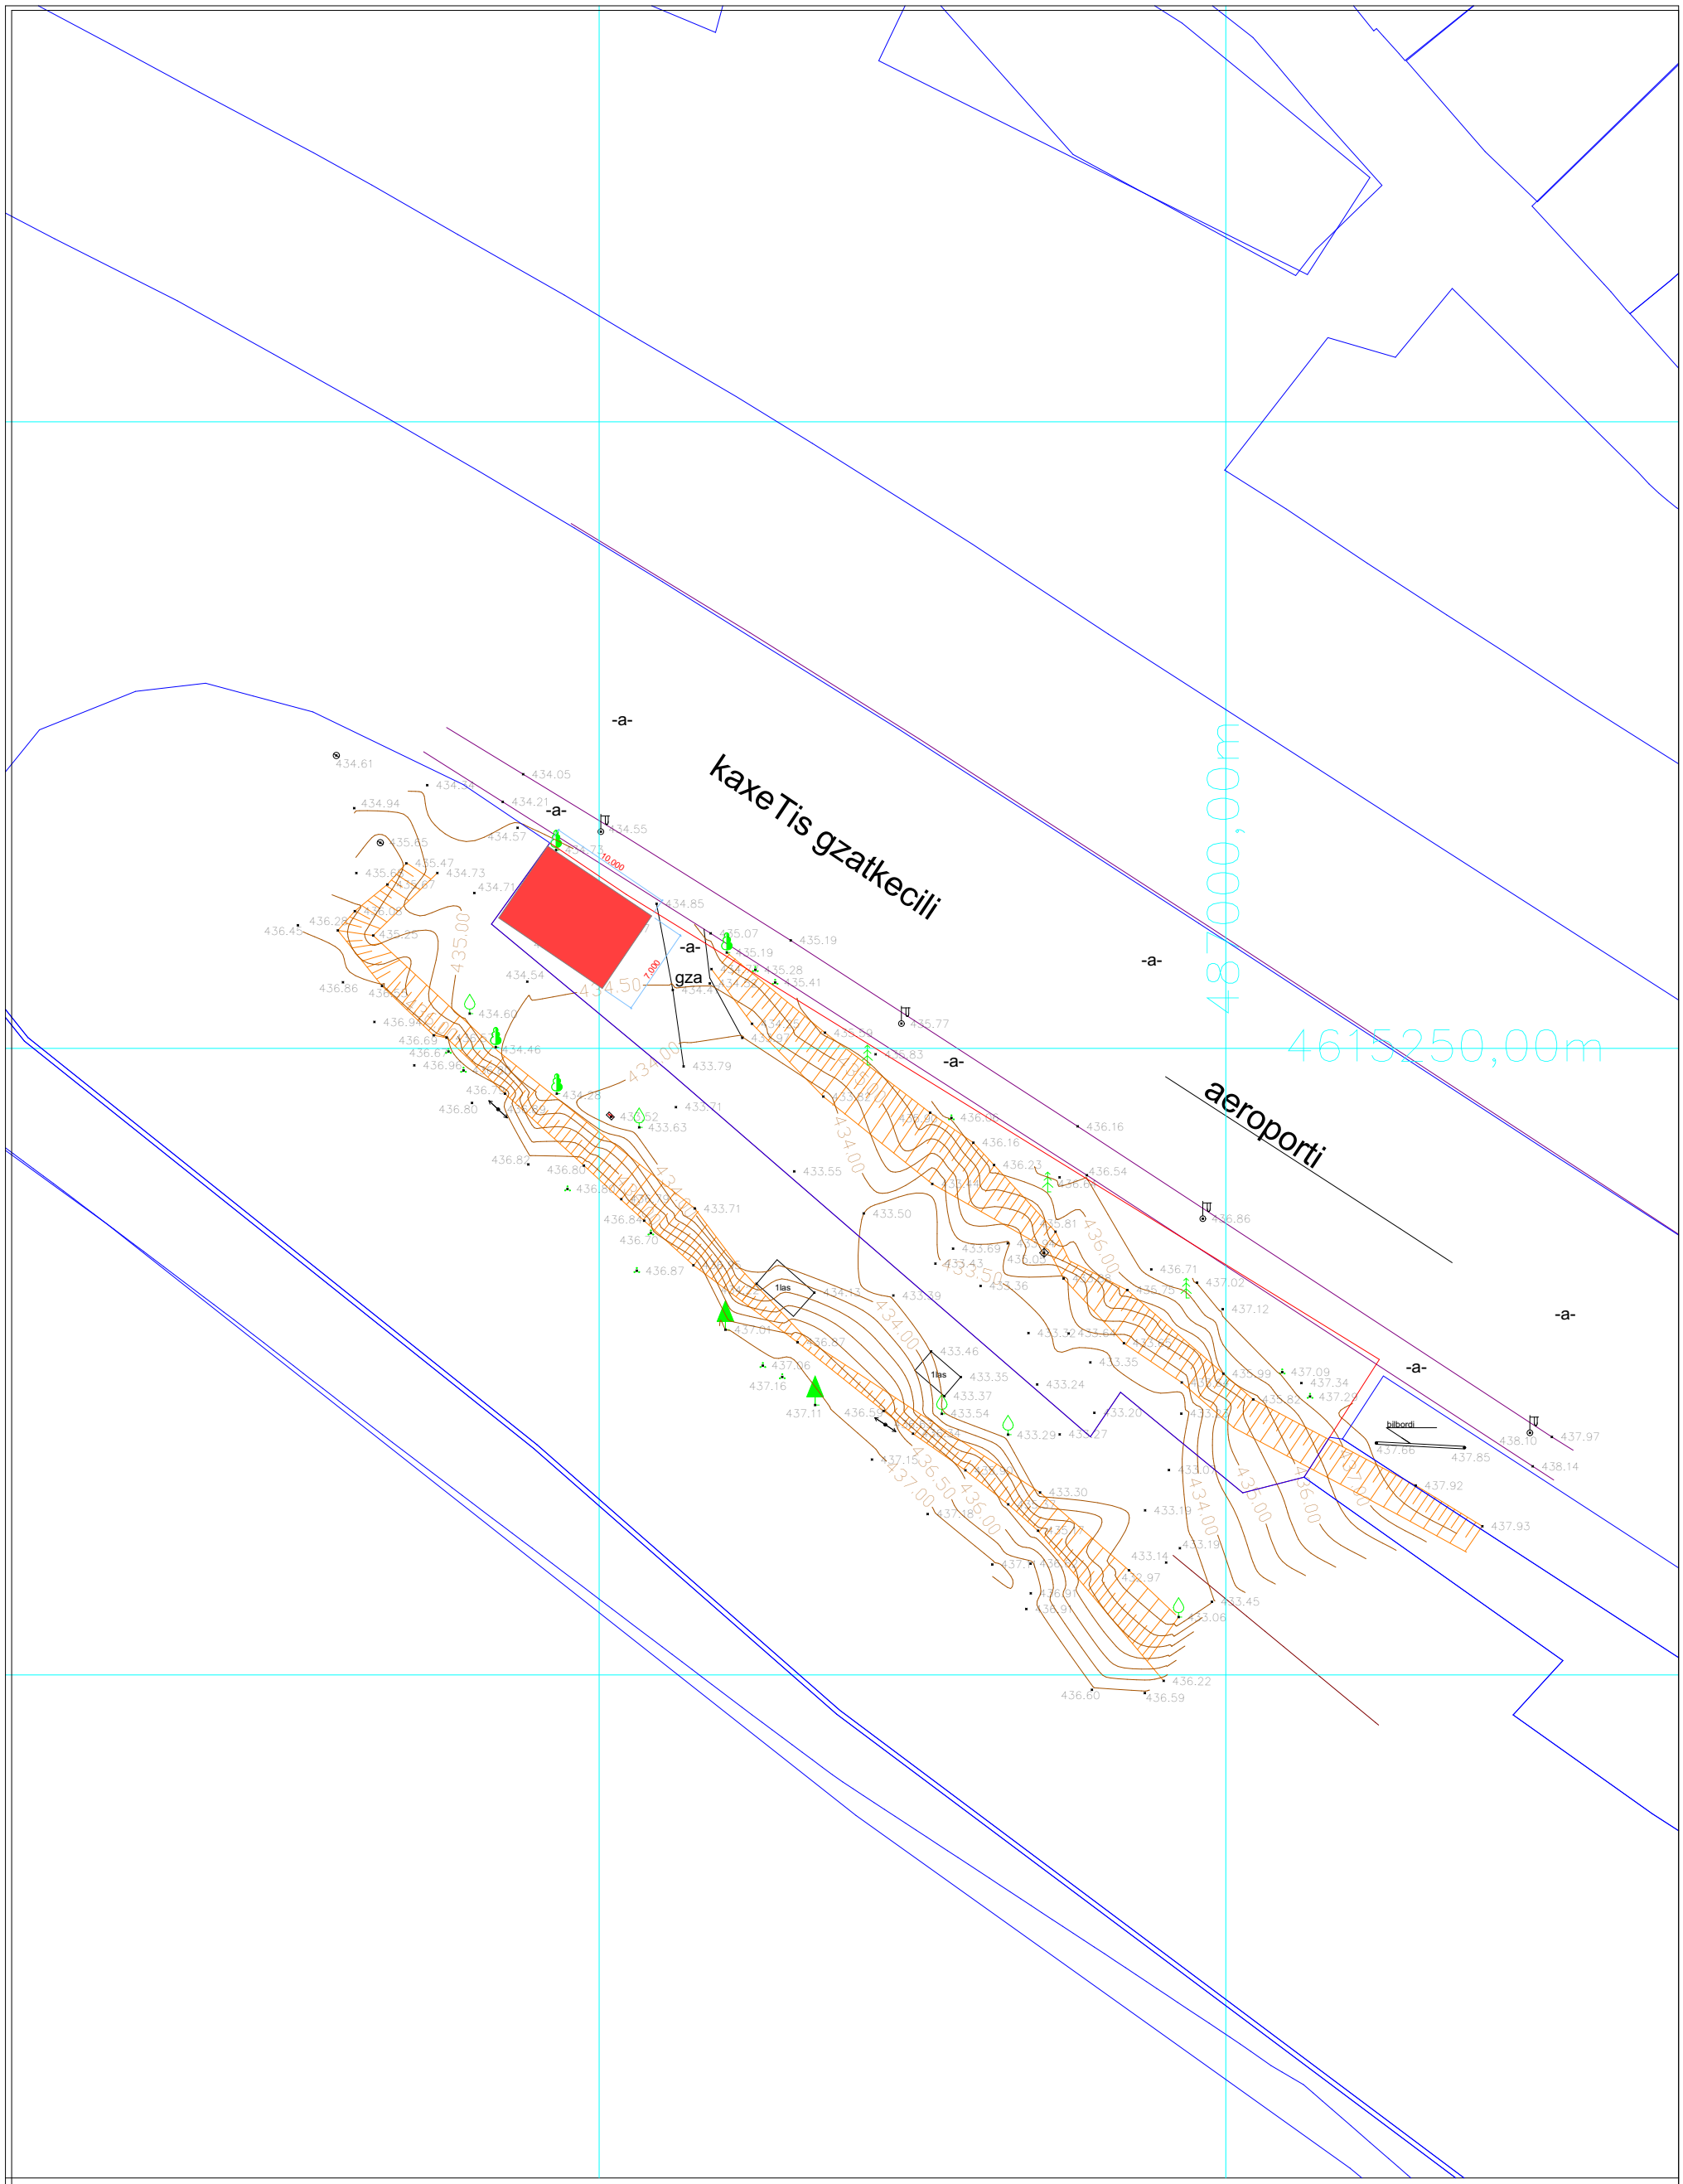

ქ.თბილისი ცენტრალური ისან-სამგორი ნაკვეთი 01/070

შემსრულებელი	დირექტორი	არველაძე		სიტუაციური სქემა დასამუშავებელი ტერიტორიის მონიშვნით მ 1:500
შ.პ.ს "ლინიუმი"	არქიტექტორი	არველაძე		

შპს " ჯეო-ლაინი "
ქ. თბილისი, მშვიდობის ქუჩა №6
ტელ: +995 514206655

მისამართი

ქ. თბილისი, ცენტრალური ისანი-სამგორი, ნაკვ. 01/070
(01.17.12.001.070)

სიტუაციური სქემა



ტოპო გეგმა

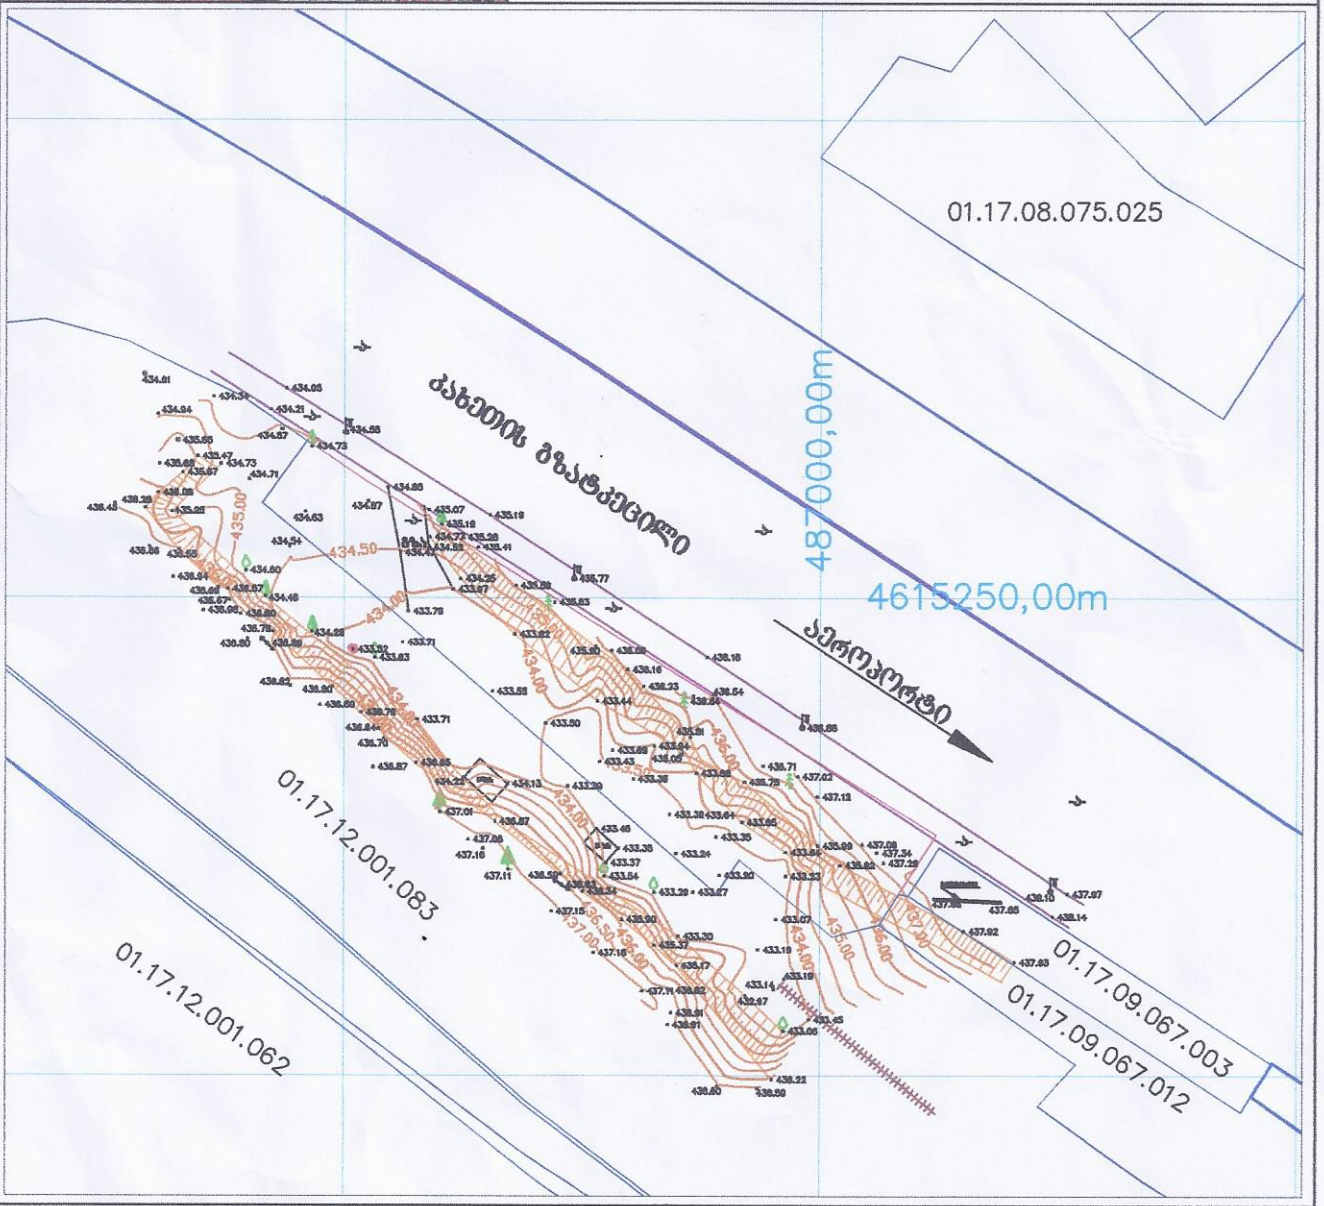

პირობითი აღნიშვნები

შპს " ჯეო-ლაინი "		
შემსრულებელი		ლ.ბერდიძე
შემოწმებულია		ლ.ბერდიძე
მასშტაბი		1:500
8. I: 500		7.07.2017

