ქ. თბილისი, გელოვანის გამზირი

შ.პ.ს. "ჩელას" ავტოგასამართი სადგური

აზომვითი ნახაზი

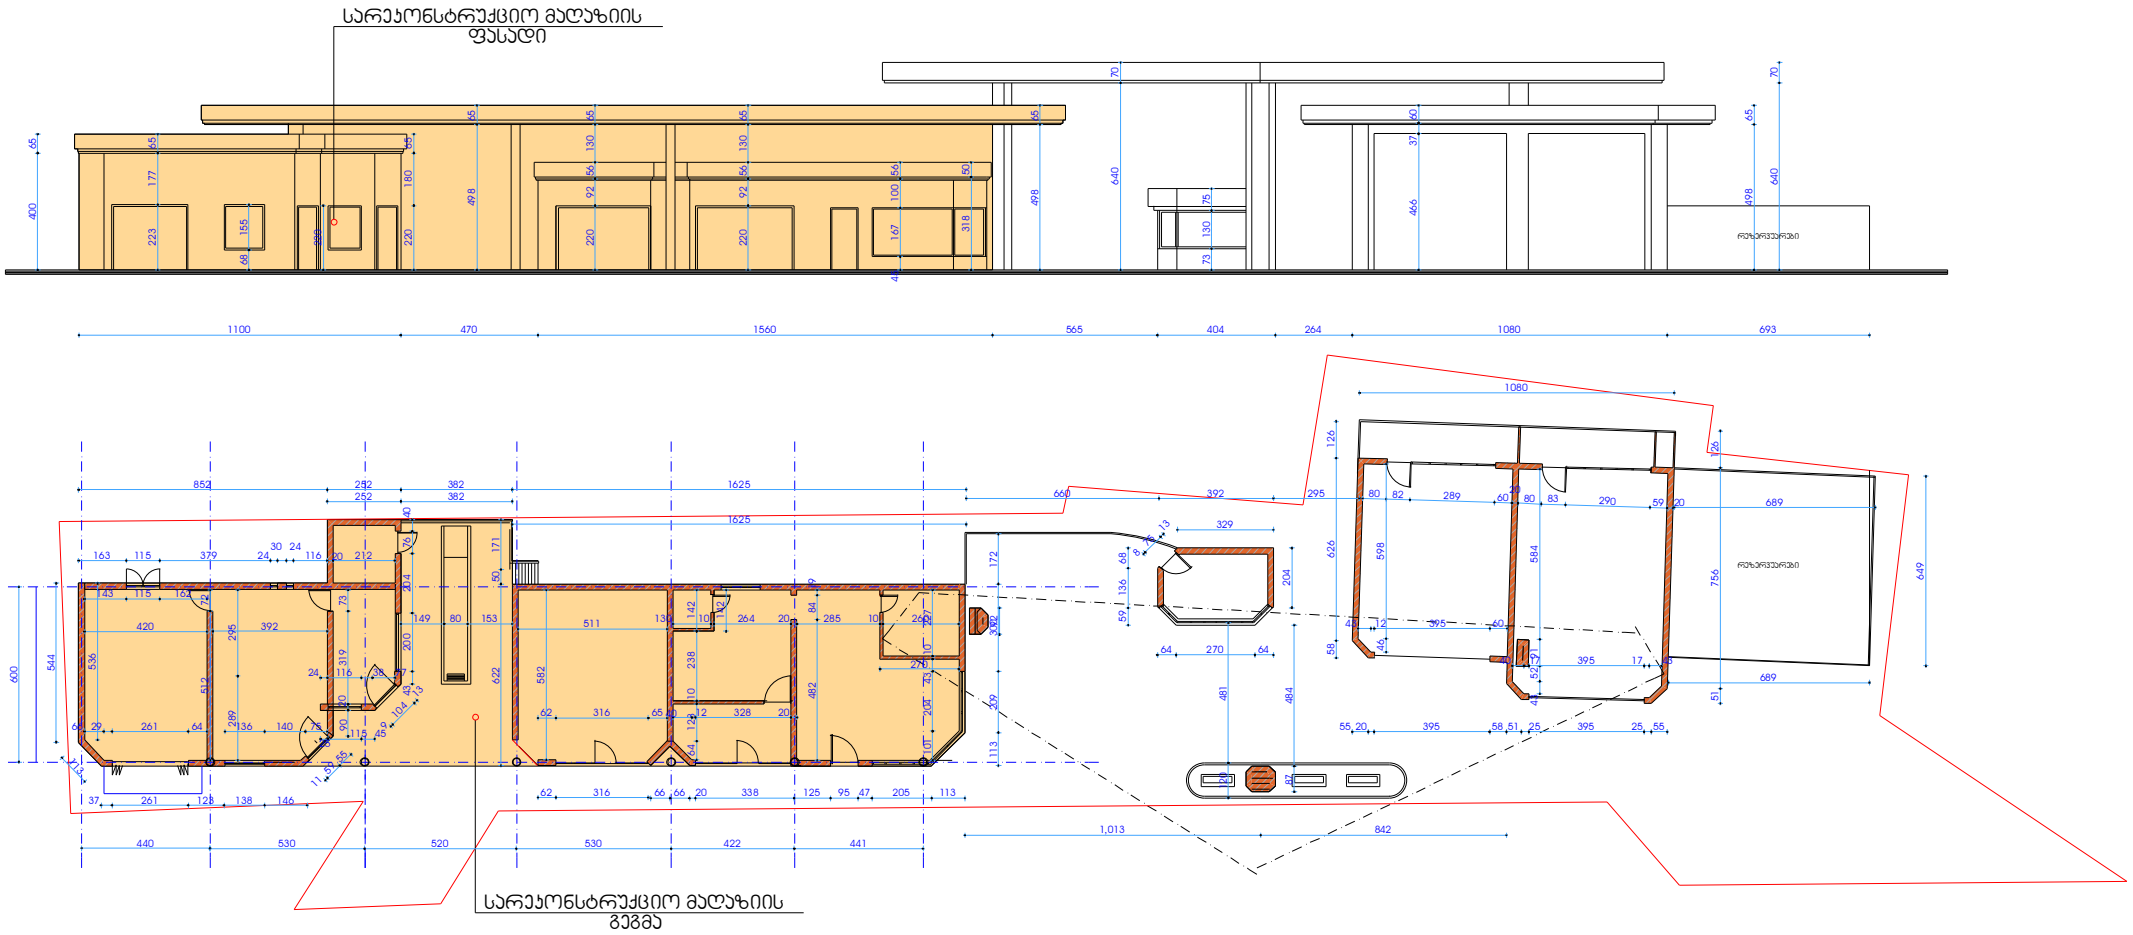

ქ. თბილისი, გელოვანის გამზირი

შ.პ.ს. "ჩელას" ავტოგასამართი სადგური

მაღაზიის ესკიზური პროექტი მიშენება-დაშენების შემდეგ

მიშენება -დაშენების შემდეგ
მაღაზიის ფასადი

