
ქ. თბილისი, დასახლება ოქროყანა
ნაკვეთი №01.18.06.012.111

მრავალბინიანი საცხოვრებელი სახლის პროექტი

ჭრილი 1-1. მ 1:100

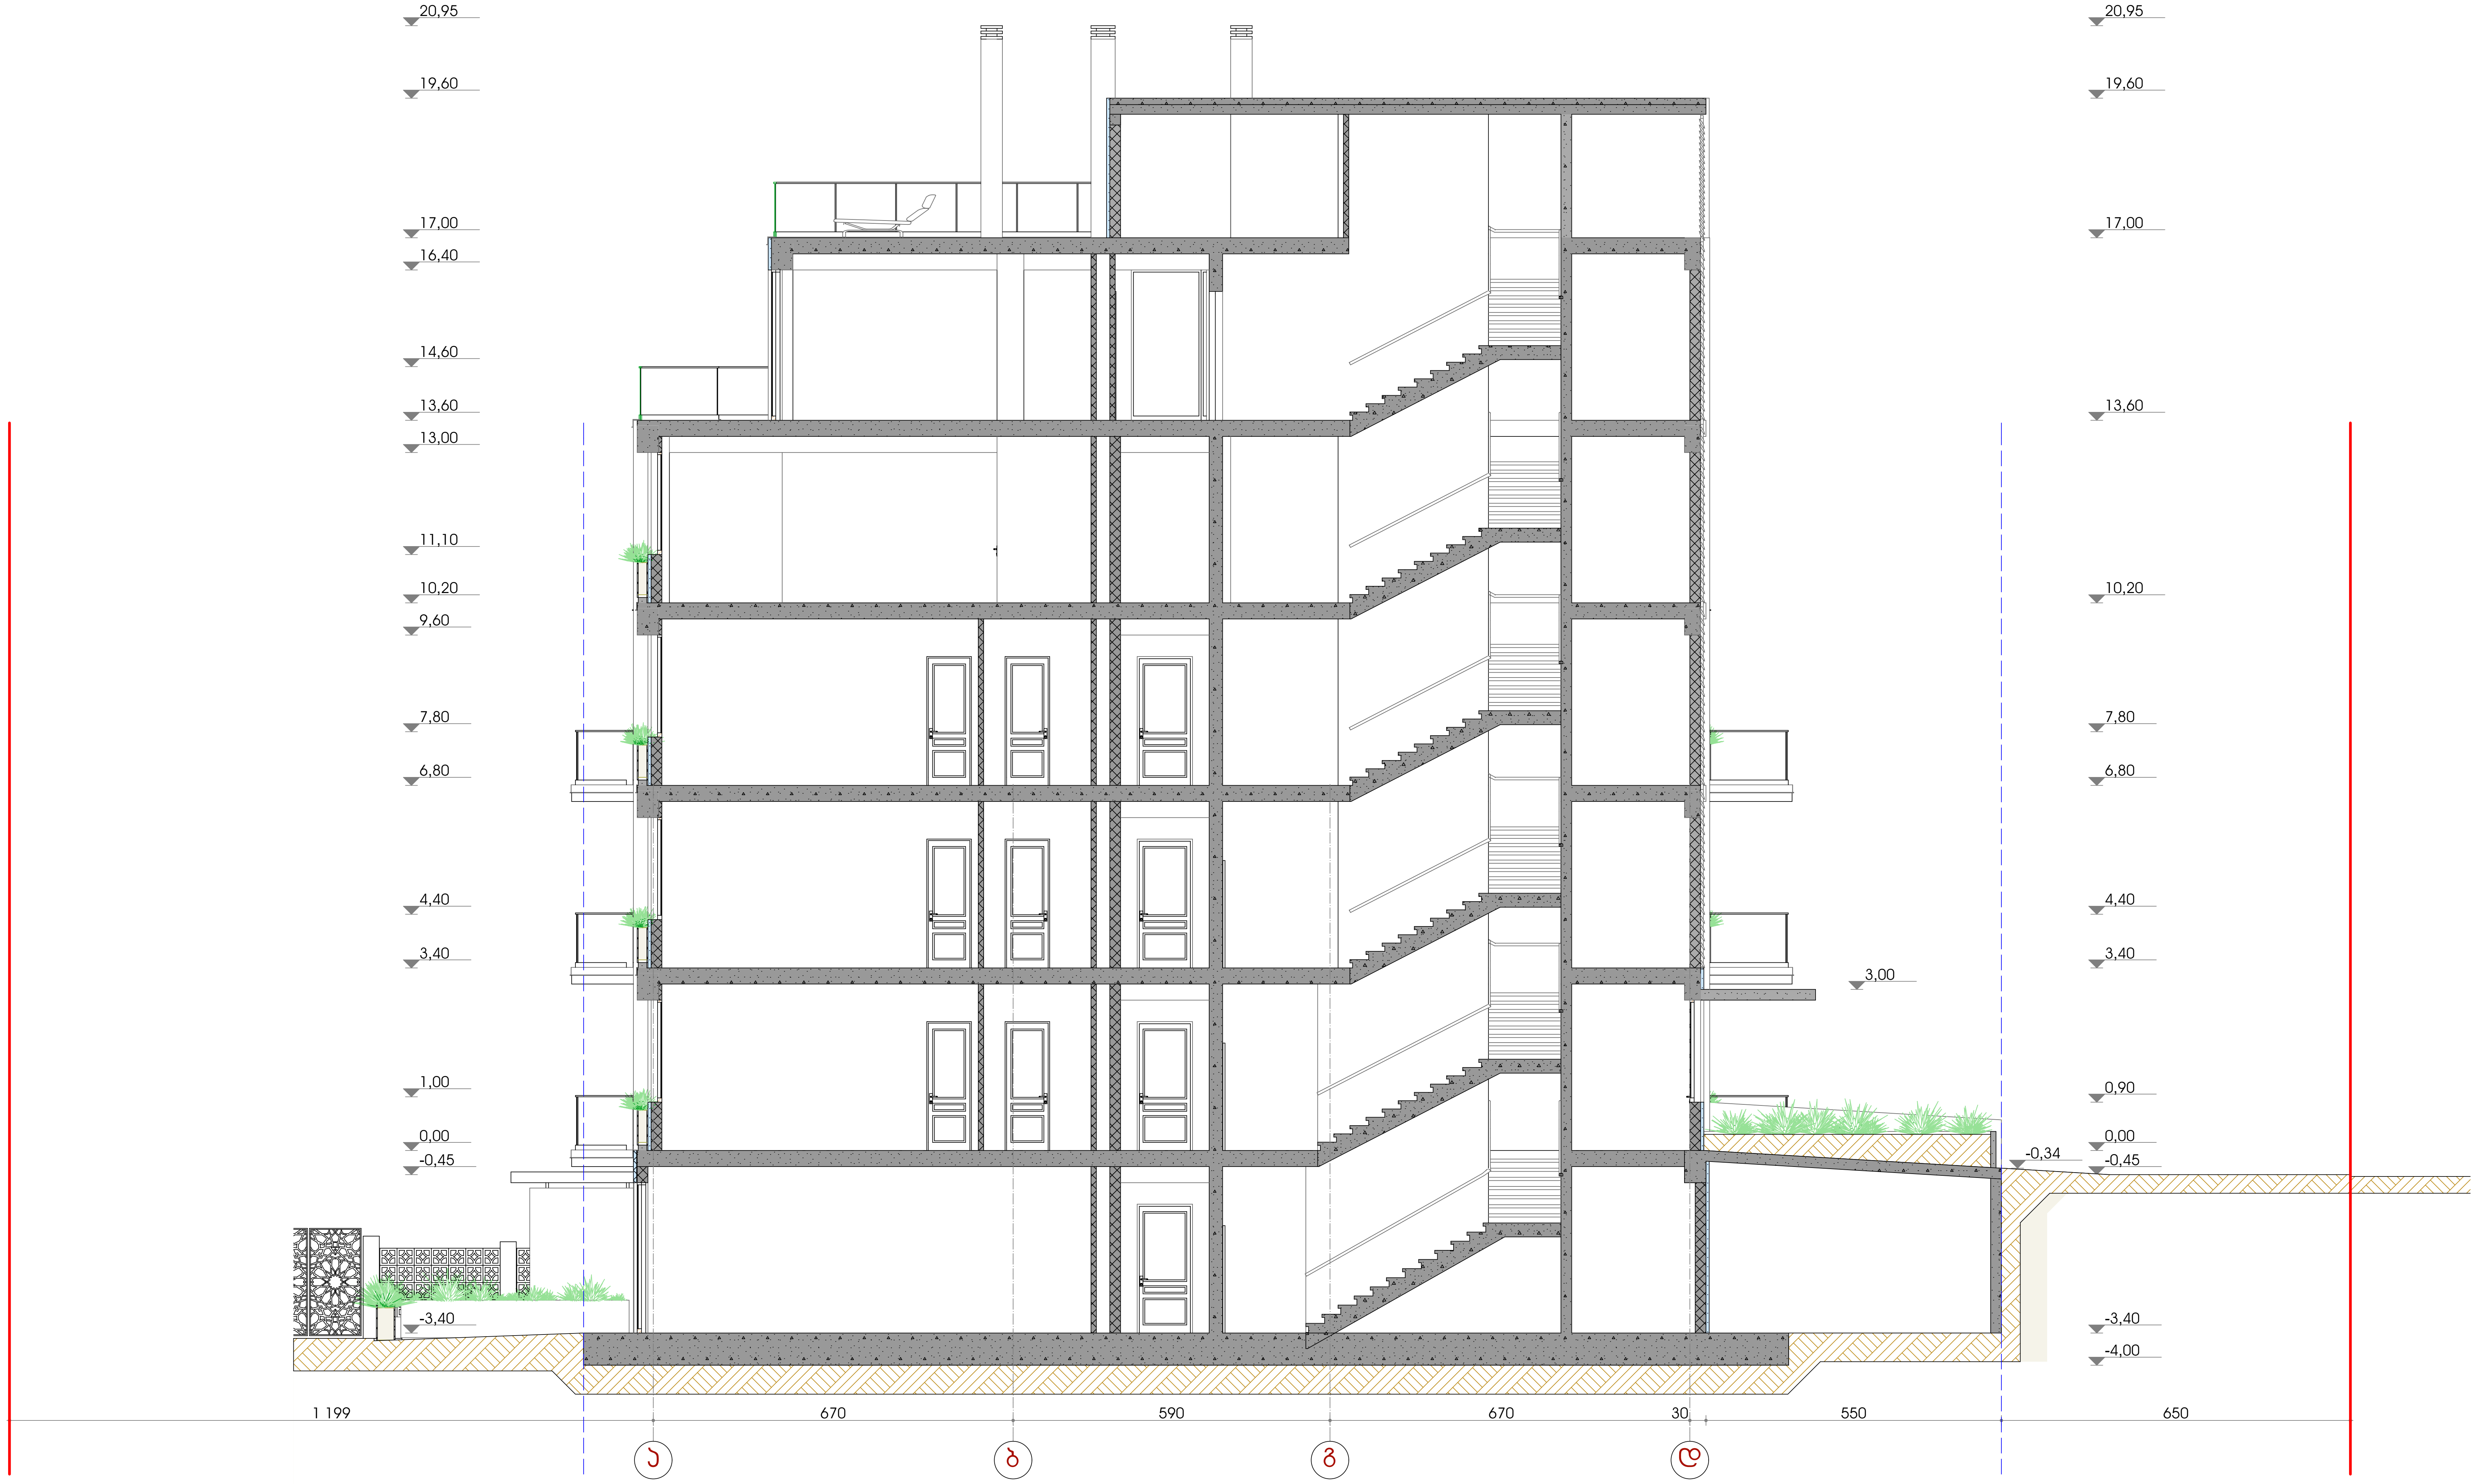

ფორმატი A-3	თბილისი-2017
	დაკვეთა №

ექსპლიკაცია

პირობითი ნიშნები

- რკინა-ბეტონის კედელი
- კოლონა
- ბლოკის კედელი
- რიგელი
- ღერძის ხაზი
- ჭრილის ხაზი
- საკადასტრო საზღვარი
- განაშენიანების რეგულირების ხაზი
- 3.10 ნიშნული
- 0.00 იატაკის ნიშნული
- გათბობა კონდიცირების გარე აგრეგატები

შენიშვნები

შენობის 0.00 ნიშნული შეესაბამება აბსოლიტურ ნიშნულს 558.05

დამკვეთი:
შ.პ.ს "კრწანისი ვილა რეზიდენსი"

მისამართი:
ქ. თბილისი, დასახლება ოქროყანა, ნაკვეთი №01.18.06.012.111

პრ. სახელწოდება:
მრავალბინიანი საცხოვრებელი სახლის პროექტი

თანამდებობა	გვარი	ხელმოწერა	თარიღი
პრ. მთ.არქიტექტორი	გ. გუგეშაშვილი		
პრ. ავტორი	გ. გუგეშაშვილი		
შეასრულა	გ. გუგეშაშვილი		

მასშტაბი	1:100	ნახაზი:
თარიღი	2017	ჭრილი 1-1

სტადია	ფურცელი	ფურცლები
პ.		

ქ. თბილისი, დასახლება ოქროყანა
ნაკვეთი №01.18.06.012.111

მრავალბინიანი საცხოვრებელი სახლის პროექტი

ჭრილი 2-2. მ 1:100



ფორმატი A-3	თბილისი-2017
	დაკვეთა №

ექსპლიკაცია

პირობითი ნიშნები

- რკინა-ბეტონის კედელი
- კოლონა
- ბლოკის კედელი
- რიგელი
- ღერძის ხაზი
- ჭრილის ხაზი
- საკადასტრო საზღვარი
- განაშენიანების რეგულირების ხაზი
- 3.10 — ნიშნული
- 0.00 — იატაკის ნიშნული
- გათბობა კონდიცირების გარე აგრეგატები

შენიშვნები

შენობის 0.00 ნიშნული შეესაბამება აბსოლიტურ ნიშნულს 558.05

დამკვეთი:
შ.პ.ს "კრწანისი ვილა რეზიდენსი"

მისამართი:
ქ. თბილისი, დასახლება ოქროყანა,
ნაკვეთი №01.18.06.012.111

პრ. სახელწოდება:
მრავალბინიანი საცხოვრებელი სახლის პროექტი

თანამდებობა	გვარი	ხელმოწერა	თარიღი
პრ. მთ.არქიტექტორი	გ. გუგეშაშვილი		
პრ. ავტორი	გ. გუგეშაშვილი		
შეასრულა	გ. გუგეშაშვილი		

მასშტაბი	1:100	ნახაზი:
თარიღი	2017	ჭრილი 2-2

სტადია	ფურცელი	ფურცლები
პ.		