ქ. თბილისი, დასახლება ოქროყანა
ნაკვეთი №01.18.06.012.111

მრავალბინიანი საცხოვრებელი
სახლის პროექტი

გეგმა -3.40 ნიშნულზე. მ 1:100

ფორმატი A-3	თბილისი-2017	
	დაკვეთა №	

ექსპლიკაცია

ბინა №1
საცხოვრებელი	137.5 მ²
საზაფხულო	60.7 მ²
ჯამი	198.2 მ²

ბინა №2
საცხოვრებელი	148.7 მ²
საზაფხულო	42.9 მ²
ჯამი	191.6 მ²

ბინა №12
საცხოვრებელი	148.7 მ²
საზაფხულო	42.9 მ²
ჯამი	191.6 მ²

ბინა №13
საცხოვრებელი	137.5 მ²
საზაფხულო	57.0 მ²
ჯამი	194.5 მ²

ბინის უჯრედი 10.1 მ²
ბინის უჯრედი 10.1 მ²
ბაქ. ოთახი 12.8 მ²
ბაქ. ოთახი 12.8 მ²
სადარბაზო 22.6 მ²
სადარბაზო 22.6 მ²
-3,40
-3,40
WC 4.7 m²
WC 2.3 m²
WC 2.3 m²
WC 6.0 m²
Wardrobe room
Wardrobe room

პირობითი ნიშნები

- რკინა-ბეტონის კედელი
- აოლონა
- ბლოკის კედელი
- რიგელი
- ღერძის ხაზი
- ვრილის ხაზი
- საავდასტრო საზღვარი
- განაშენიანების რეგულირების ხაზი
- 3.10 ნიშნული
- 0.00 იატაკის ნიშნული
- გაუთბობა კონდიცირების გარე აგრეგატები

შენიშვნები

შენობის 0.00 ნიშნული შეესაბამება აბსოლიტურ ნიშნულს 558.05

დამკვეთი:
შ.პ.ს "ურნანისი ვილა რეზიდენსი"

მისამართი:
ქ. თბილისი, დასახლება ოქროყანა, ნაკვეთი №01.18.06.012.111

პრ. სახელწოდება:
მრავალბინიანი საცხოვრებელი სახლის პროექტი

თანამდებობა	გვარი	ხელმოწერა	თარიღი
პრ. მთ.არქიტექტორი	გ. გეგეშვილი		
პრ. ავტორი	გ. გეგეშვილი		
შესრულა	გ. გეგეშვილი		

მასშტაბი	1:100	ნახაზი:
თარიღი	2017	გეგმა -3.40 ნიშნულზე

სტადია	ფურცელი	ფურცლები
პ.		










ქ. თბილისი, დასახლება ოქროყანა
ნაკვეთი №01.18.06.012.111

მრავალბინიანი საცხოვრებელი სახლის პროექტი

გეგმა +3.40 ნიშნულზე. მ 1:100



ფორმატი A-3	თბილისი-2017
	დაკვეთა №

ექსპლიკაცია

პირობითი ნიშნები

- რკინა-ბეტონის კედელი
- კოლონა
- ბლოკის კედელი
- რიგელი
- ღერძის ხაზი
- ჭრილის ხაზი
- საკადასტრო საზღვარი
- განაშენიანების რეგულირების ხაზი
- 3.10 — ნიშნული
- 0.00 — იატაკის ნიშნული
- გათბობა კონდიცირების გარე აგრეგატები

შენიშვნები

შენობის 0.00 ნიშნული შეესაბამება აბსოლიტურ ნიშნულს 558.05

დამკვეთი:
შ.პ.ს "კრწანისი ვილა რეზიდენსი"

მისამართი:
ქ. თბილისი, დასახლება ოქროყანა,
ნაკვეთი №01.18.06.012.111

პრ. სახელწოდება:
მრავალბინიანი საცხოვრებელი სახლის პროექტი

თანამდებობა	გვარი	ხელმოწერა	თარიღი
პრ. მთ.არქიტექტორი	გ. გუგეშაშვილი		
პრ. ავტორი	გ. გუგეშაშვილი		
შეასრულა	გ. გუგეშაშვილი		

მასშტაბი	1:100	ნახაზი: გეგმა +3.40 ნიშნულზე
თარიღი	2017	

სტადია	ფურცელი	ფურცლები
პ.		

ქ. თბილისი, დასახლება ოქროყანა
ნაკვეთი №01.18.06.012.111

მრავალბინიანი საცხოვრებელი სახლის პროექტი

გეგმა +6.80 ნიშნულზე. მ 1:100

ფორმატი A-3	თბილისი-2017	
	ნაკვეთის №	

ექსპლიკაცია

პირობითი ნიშნები

- რკინა-ბეტონის კედელი
- აგური
- ბლოკის კედელი
- რიგელი
- ღერძის ხაზი
- ვრილის ხაზი
- საკადასტრო საზღვარი
- განაშენიანების რეგულირების ხაზი
- 3.10 ნიშნული
- 0.00 იატაკის ნიშნული
- გათბობა კონდიცირების გარე აგრეგატები

შენიშვნები

შენობის 0.00 ნიშნული შეესაბამება აბსოლიტურ ნიშნულს 558.05

დამკვეთი:
შ.პ.ს "პრნანისი ვილა რეზიდენსი"

მისამართი:
ქ. თბილისი, დასახლება ოქროყანა, ნაკვეთი №01.18.06.012.111

პრ. სახელწოდება:
მრავალბინიანი საცხოვრებელი სახლის პროექტი

თანამდებობა	გვარი	ხელმოწერა	თარიღი
პრ. მთ.არქიტექტორი	გ. გეგეჭკორი		
პრ. ავტორი	გ. გეგეჭკორი		
შემსრულა	გ. გეგეჭკორი		

მასშტაბი	1:100	ნახაზი:
თარიღი	2017	გეგმა +6.80 ნიშნულზე

სტადია	ფურცელი	ფურცლები
პ.		

ბინა №7
საცხოვრებელი 180.7 მ²
საზაფხულო 24.7 მ²
ჯამი 205.4 მ²

ბინა №8
საცხოვრებელი 118.4 მ²
საზაფხულო 28.7 მ²
ჯამი 147.1 მ²

ბინა №18
საცხოვრებელი 118.4 მ²
საზაფხულო 28.7 მ²
ჯამი 147.1 მ²

ბინა №19
საცხოვრებელი 180.7 მ²
საზაფხულო 24.7 მ²
ჯამი 205.4 მ²

ბეჭ. ოთახი 4.6 მ²
ბეჭ. ოთახი 4.6 მ²
ტანის უჯრედი 13.2 მ²
ტანის უჯრედი 13.2 მ²
სადარბაზო 8.4 მ²
სადარბაზო 8.4 მ²
+6,80
+6,80


















































































































ქ. თბილისი, დასახლება ოქროყანა
ნაკვეთი №01.18.06.012.111

მრავალბინიანი საცხოვრებელი
სახლის პროექტი

გეგმა +17.00 ნიშნულზე. მ 1:100

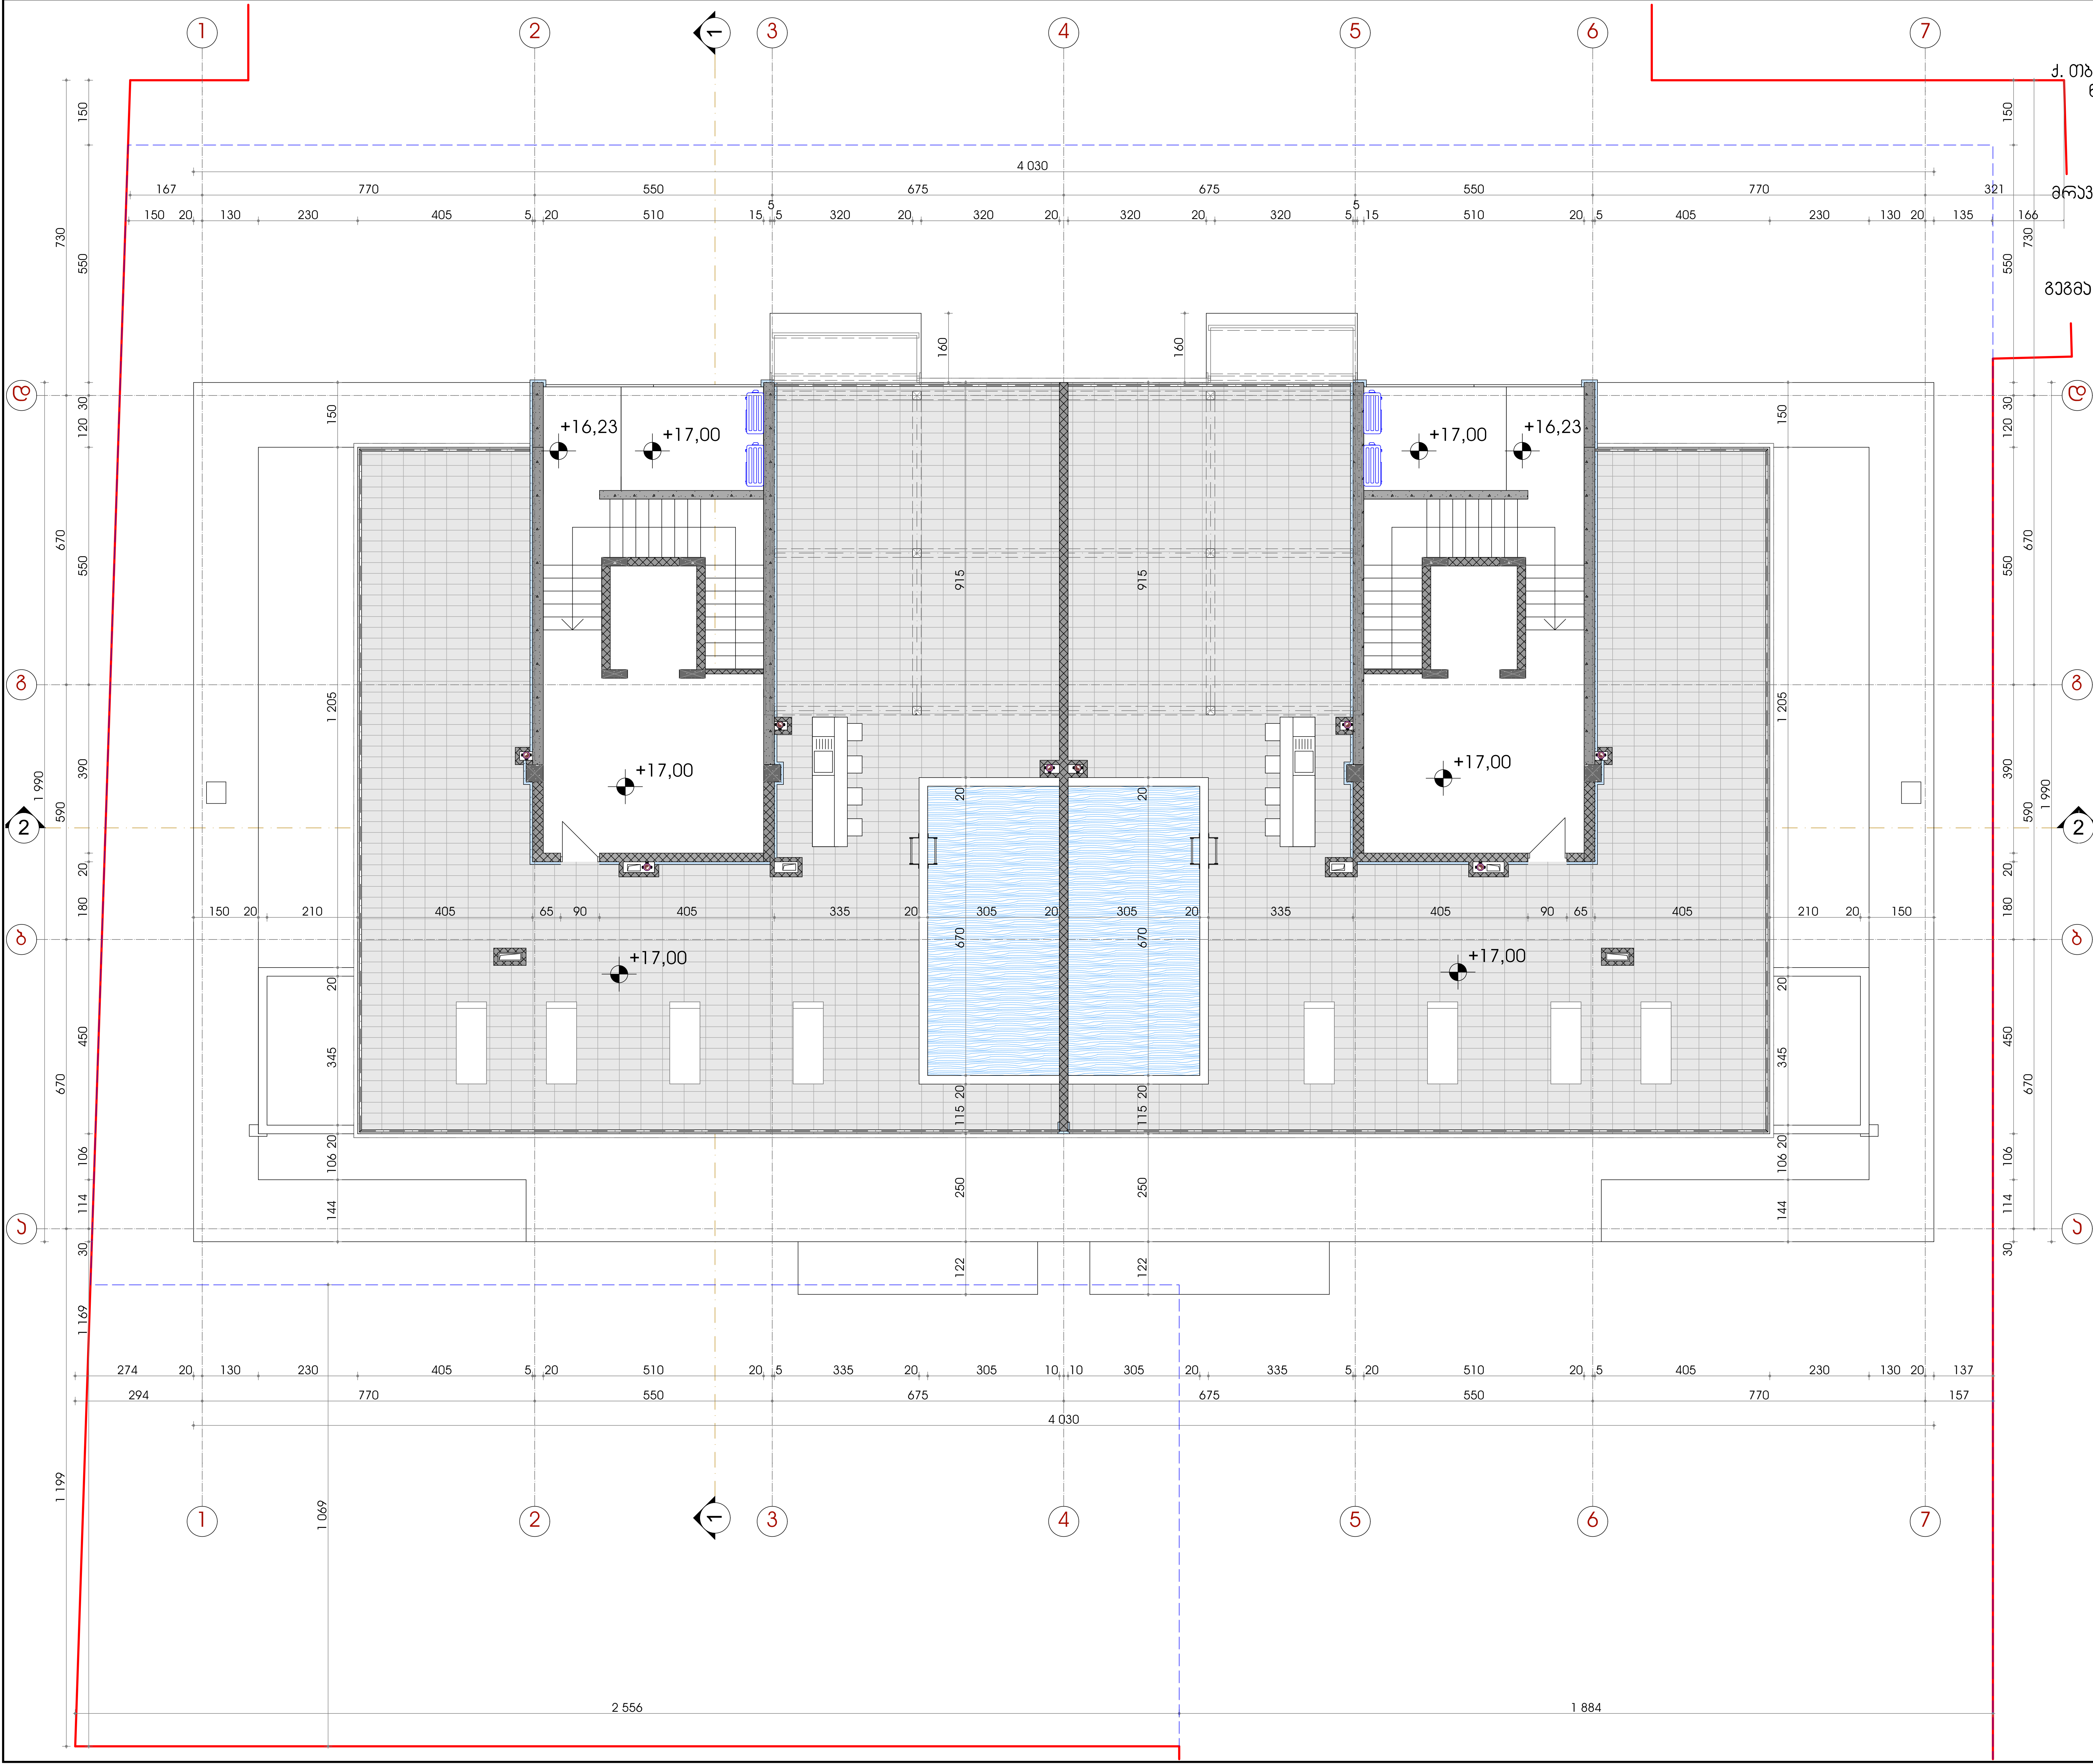

ფორმატი A-3	თბილისი-2017
	დაკვეთა №

ექსპლიკაცია

პირობითი ნიშნები

- რკინა-ბეტონის კედელი
- კოლონა
- ბლოკის კედელი
- რიგელი
- ღერძის ხაზი
- ჭრილის ხაზი
- საკადასტრო საზღვარი
- განაშენიანების რეგულირების ხაზი
- 3.10 ნიშნული
- 0.00 იატაკის ნიშნული
- გათბობა კონდიცირების გარე აგრეგატები

შენიშვნები

შენობის 0.00 ნიშნული შესაბამება აბსოლიტურ ნიშნულს 558.05

დამკვეთი:
შ.პ.ს "კრწანისი ვილა რეზიდენსი"

მისამართი:
ქ. თბილისი, დასახლება ოქროყანა, ნაკვეთი №01.18.06.012.111

პრ. სახელწოდება:
მრავალბინიანი საცხოვრებელი სახლის პროექტი

თანამდებობა	გვარი	ხელმოწერა	თარიღი
პრ. მთ.არქიტექტორი	გ. გუგეშაშვილი		
პრ. ავტორი	გ. გუგეშაშვილი		
შეასრულა	გ. გუგეშაშვილი		

მასშტაბი	1:100	ნახაზი:
თარიღი	2017	გეგმა +17.00 ნიშნულზე

სტადია	ფურცელი	ფურცლები
პ.		

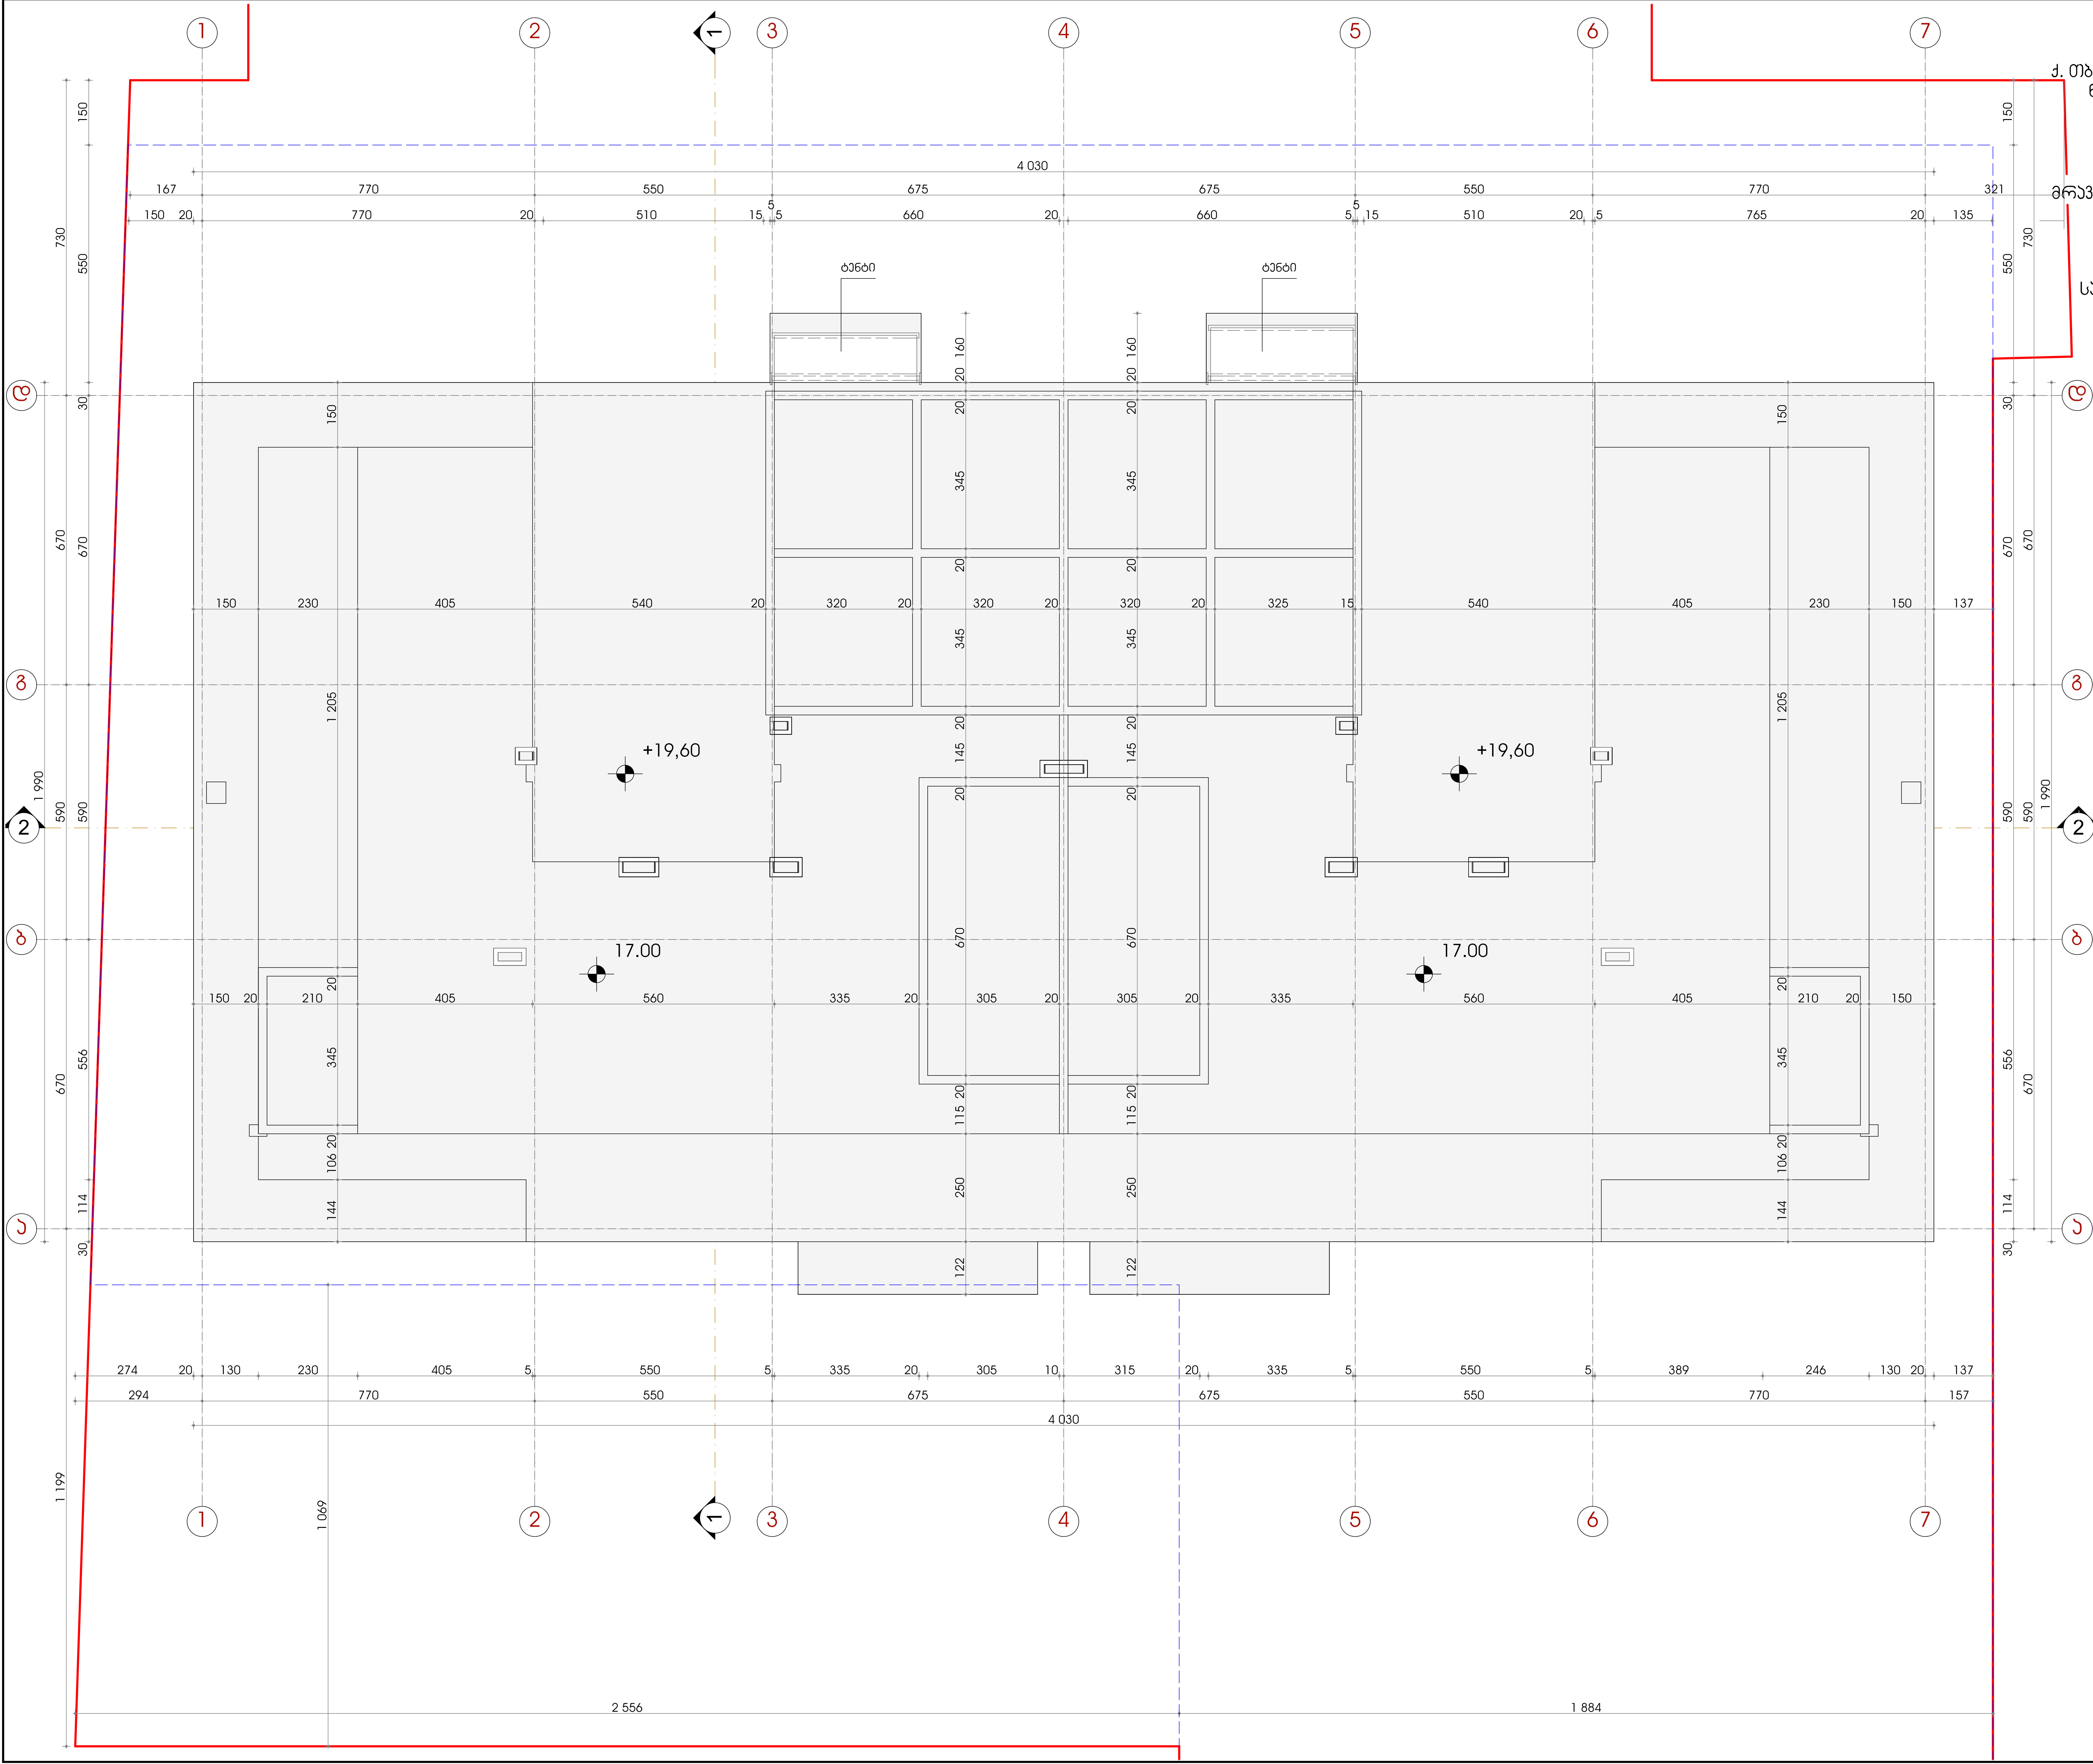

ქ. თბილისი, დასახლება ოქროყანა
ნაკვეთი №01.18.06.012.111

მრავალბინიანი საცხოვრებელი
სახლის პროექტი

სახურავის გეგმა. მ 1:100

ფორმატი A-3	თბილისი-2017
	დაკვეთა №

ექსპლიკაცია

პირობითი ნიშნები

- რკინა-ბეტონის კედელი
- კოლონა
- ბლოკის კედელი
- რიგელი
- ღერძის ხაზი
- ჭრილის ხაზი
- საკადასტრო საზღვარი
- განაშენიანების რეგულირების ხაზი
- 3.10 — ნიშნული
- 0.00 — იატაკის ნიშნული
- გათბობა კონდიცირების გარე აგრეგატები

შენიშვნები

შენობის 0.00 ნიშნული შეესაბამება
აბსოლიტურ ნიშნულს 558.05

დამკვეთი:
შ.პ.ს "არწანისი ვილა რეზიდენსი"

მისამართი:
ქ. თბილისი, დასახლება ოქროყანა,
ნაკვეთი №01.18.06.012.111

პრ. სახელწოდება:
მრავალბინიანი საცხოვრებელი სახლის პროექტი

თანამდებობა	გვარი	ხელმოწერა	თარიღი
პრ. მთ.არქიტექტორი	გ. გუგეშაშვილი		
პრ. ავტორი	გ. გუგეშაშვილი		
შეასრულა	გ. გუგეშაშვილი		

მასშტაბი	1:100	ნახაზი:
თარიღი	2017	სახურავის გეგმა

სტადია	ფურცელი	ფურცლები
პ.		