
ტოპოგრაფიული გეგმა

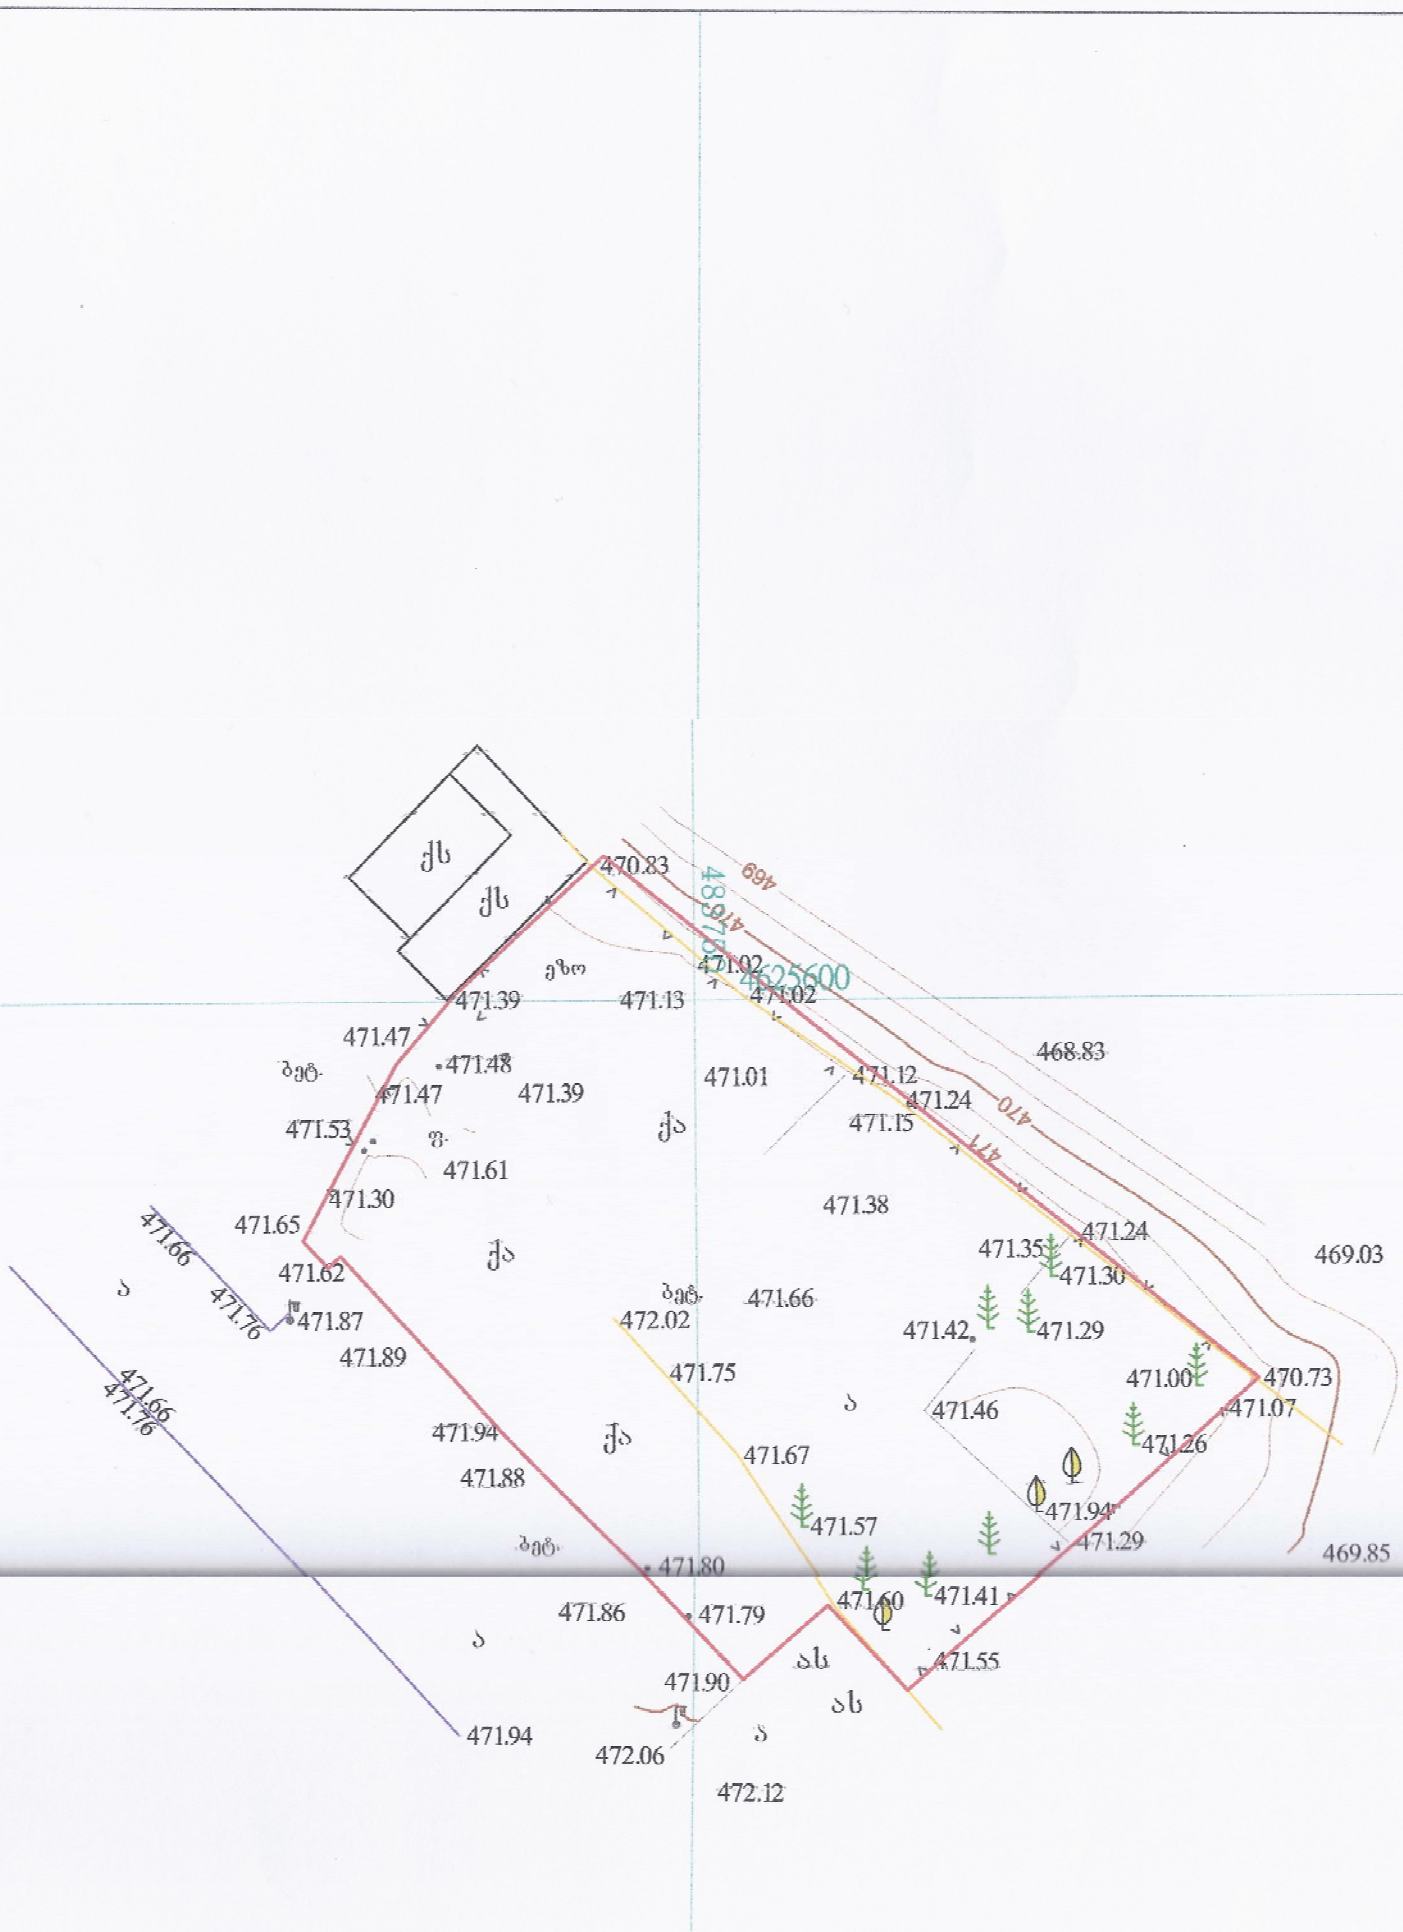

მისამართი: თბილისი, დასახლება თემქა, კვარტალი X კორპუსი №39 -ის წინ.

საერთაშორისო სისტემის კოორდინატები		შენობა	კანალიზაცია
ღობე მავრთულის	ქს ას		გაზის მილი
ბორდიური	მშენ.	მშენებარე	წყლის მილი
ქვის კედელი		ფარდული	ელ-განათების ლამპიონი
წიწვოვანი ხე			კომუნიკაციების ჭები
			ფოთლოვანი ხე

მიწის ნაკვეთის ფართი კვმ: 819
სასოფლო სამეურნეო დანიშნულების

შ.პ.ს. „ჰორიზონტი"

შეასრულა კომპ. უზრუნველყოფა		ბ.ფერაძე
მასშტაბი : 1:500		2017.09.20