









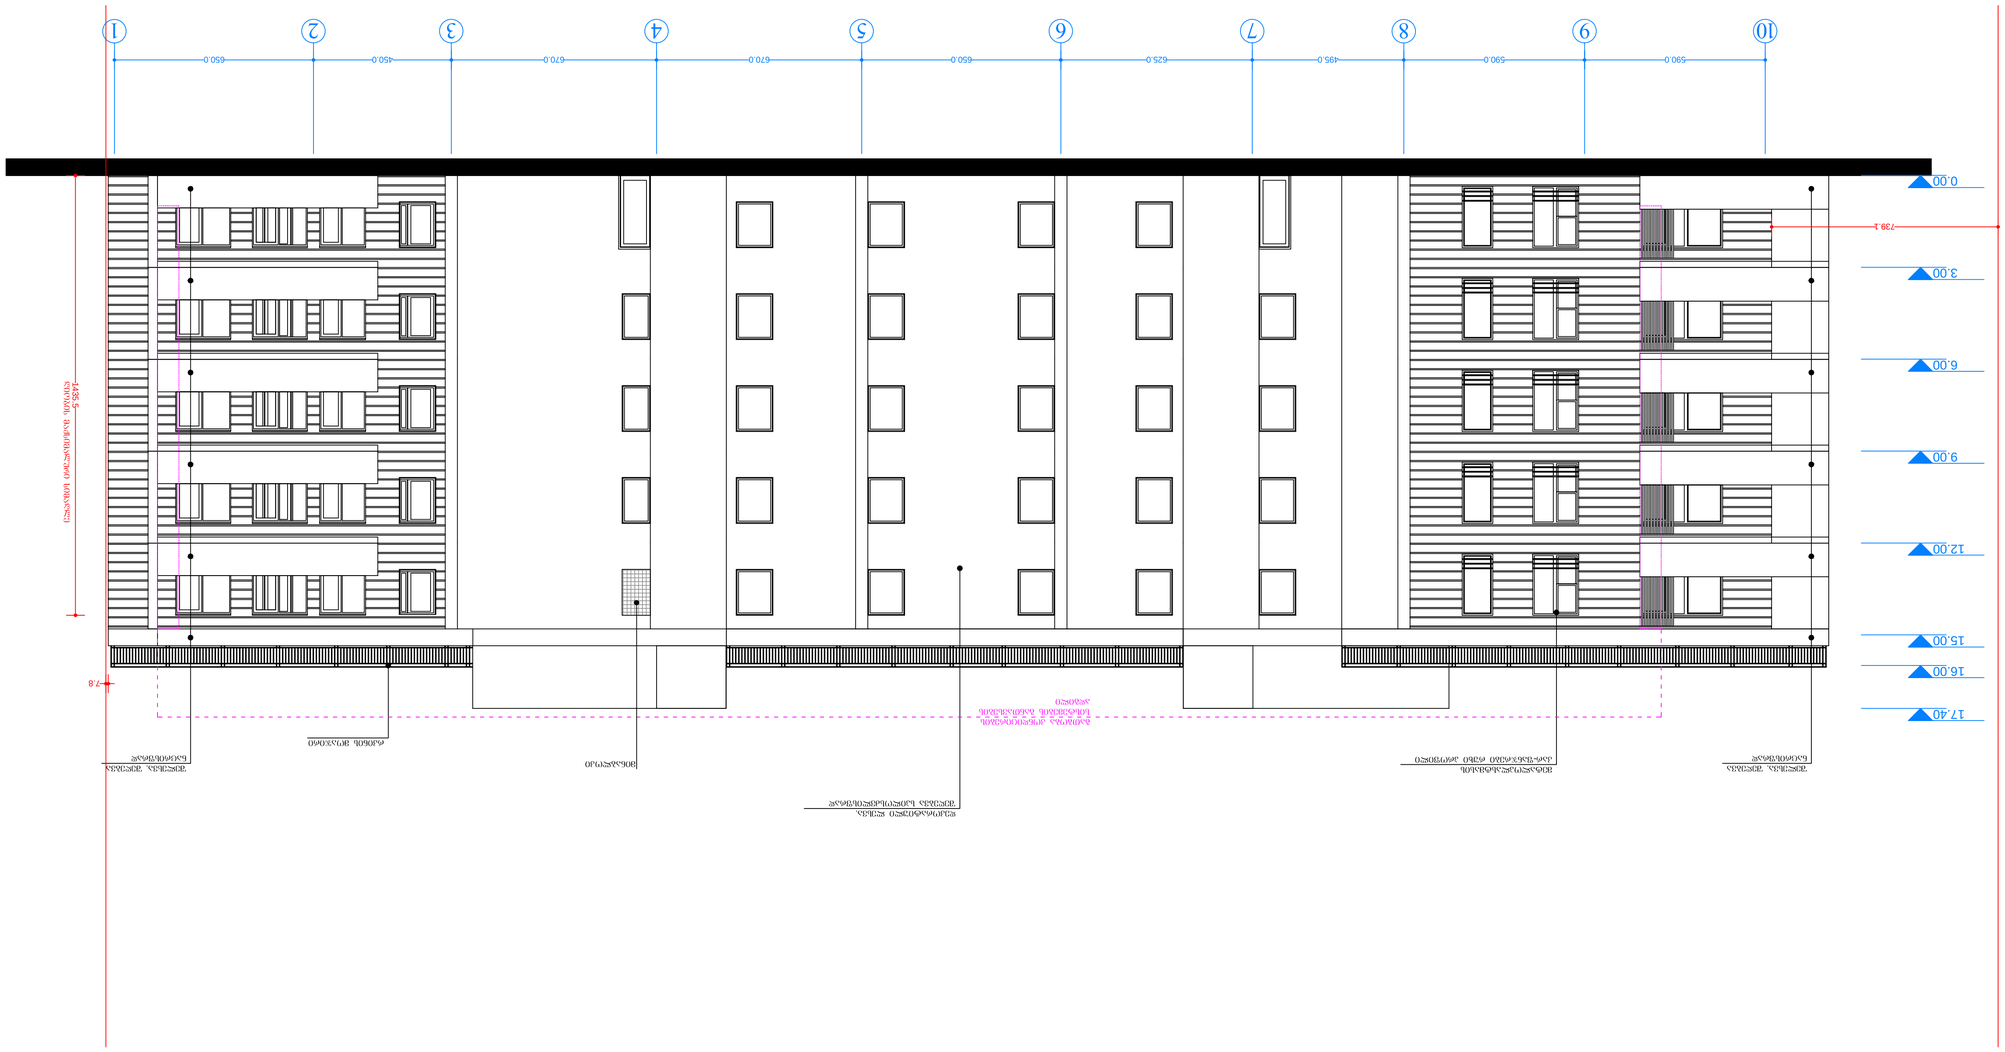
















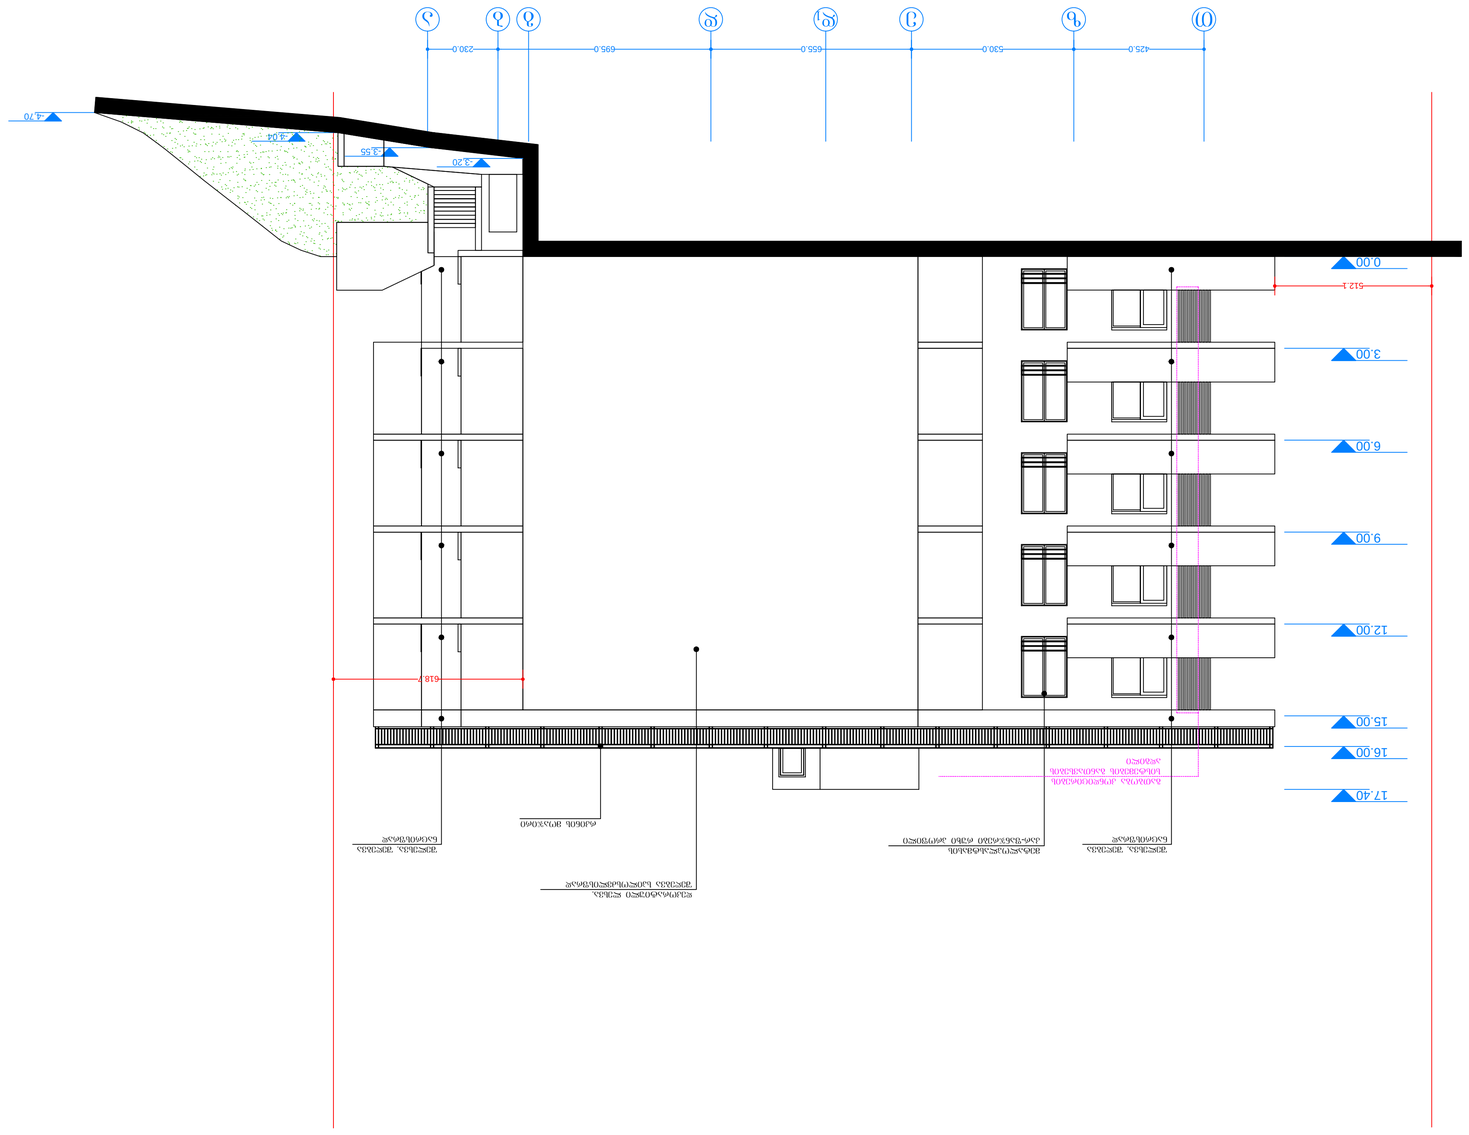




















-3.20 ნიშნულზე მდებარე სართულის გარე პერიმეტრი არის 160.70 მეტრი. ამ სართულის ფასადებიდან რელიეფური მიწის ზედაპირის გამო მხოლოდ მცირე ნაწილი 60 კვ/მ ფართობი იმყოფება მიწის ზემოთ.

60 : 160.70 = 0.37

0.37 მ < 1.80 მ აქედან გამომდინარე -3.20 ნიშნულზე არსებული სართული ქვედა მონაცემებით ითვლება მიწისძვეშა სართულად

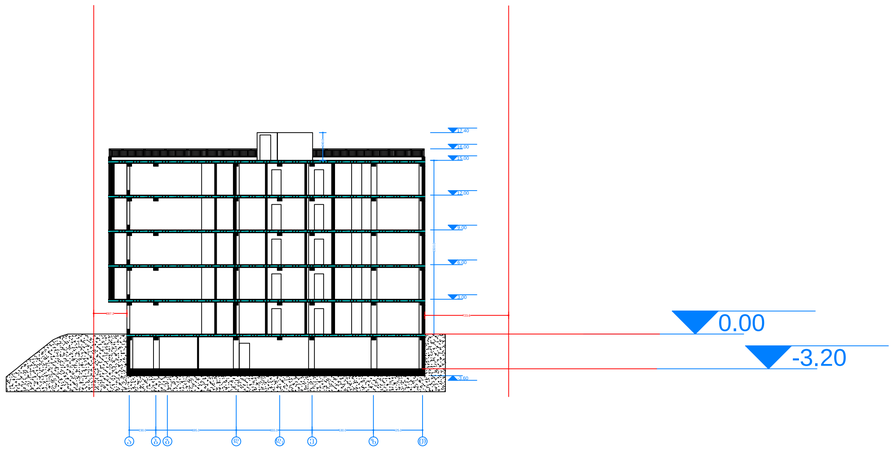

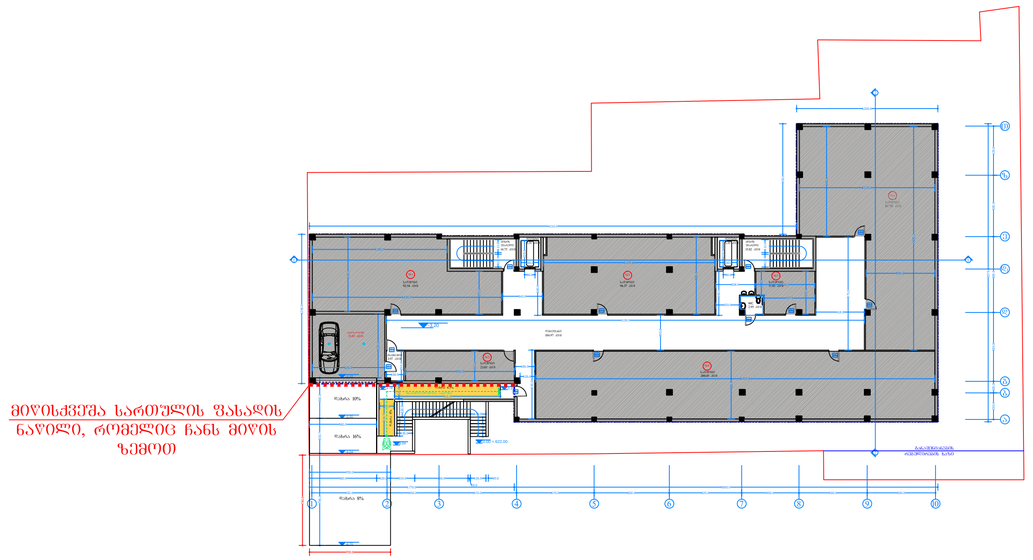

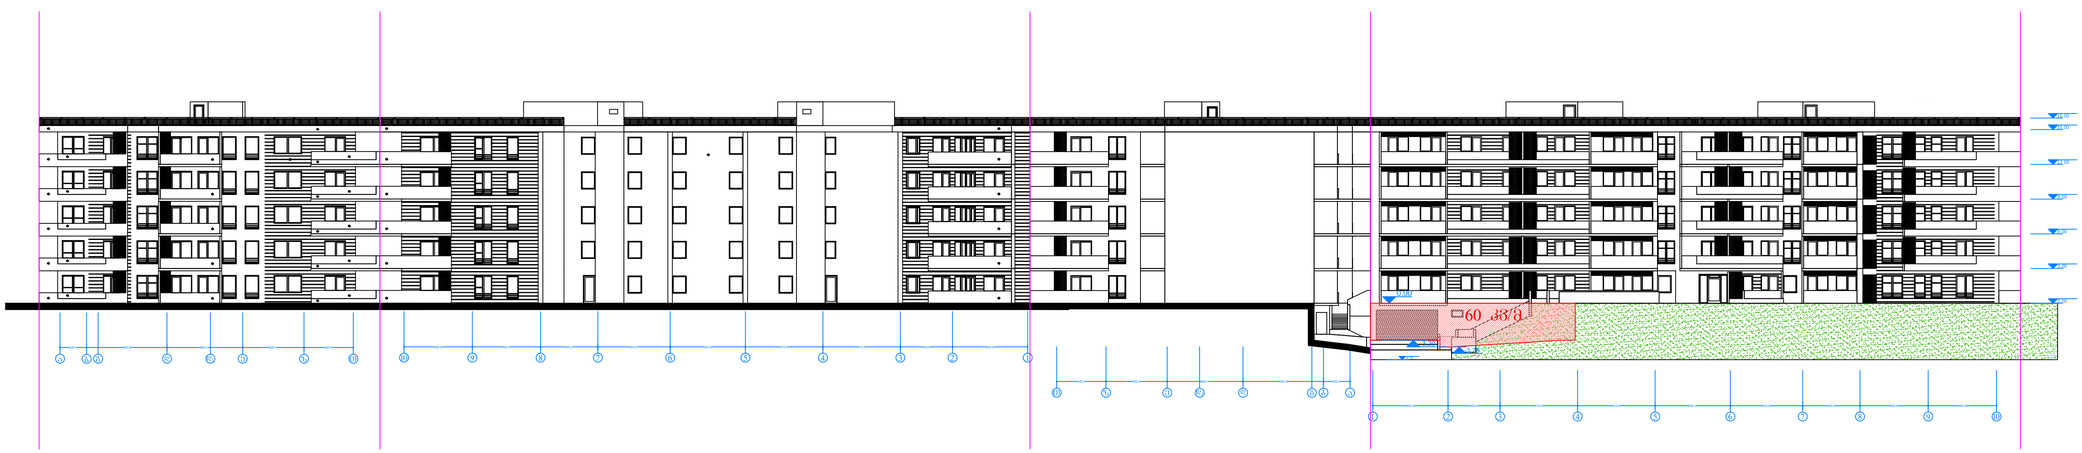

ფურცელი

№

ფურცლის დასახელება

ფასადების განშლა მ. 1:100

პროექტის სახელწოდება

მის: ქალაქი თბილისი, ნუცუბიძის ფერდობი ს/კ 01.14.16.015.335 საკადასტრო ერთეულზე საპროექტო სასტუმროს არქიტექტურული პროექტი

დამკვეთი:
შპს. "პალა ჯგუფი"
ს/კ 400126902

დირექტორი: გიორგი მაღრაძე.
ტელ: 599 32 99 96

შემსრულებელი:

პროექტის ავტორი არქიტექტორი:
ვაჟა ტარასაშვილი
ტელ: 599 54 90 08

შეამოწმა: შნოგა ნაბეგობის
შსაფრთხოების წესების
სპეციალისტი (41 დადგენილების)
ექსპერტი-არქიტექტორი: გიორგი
ლოთიაშვილი. 593 222 033

შენიშვნა