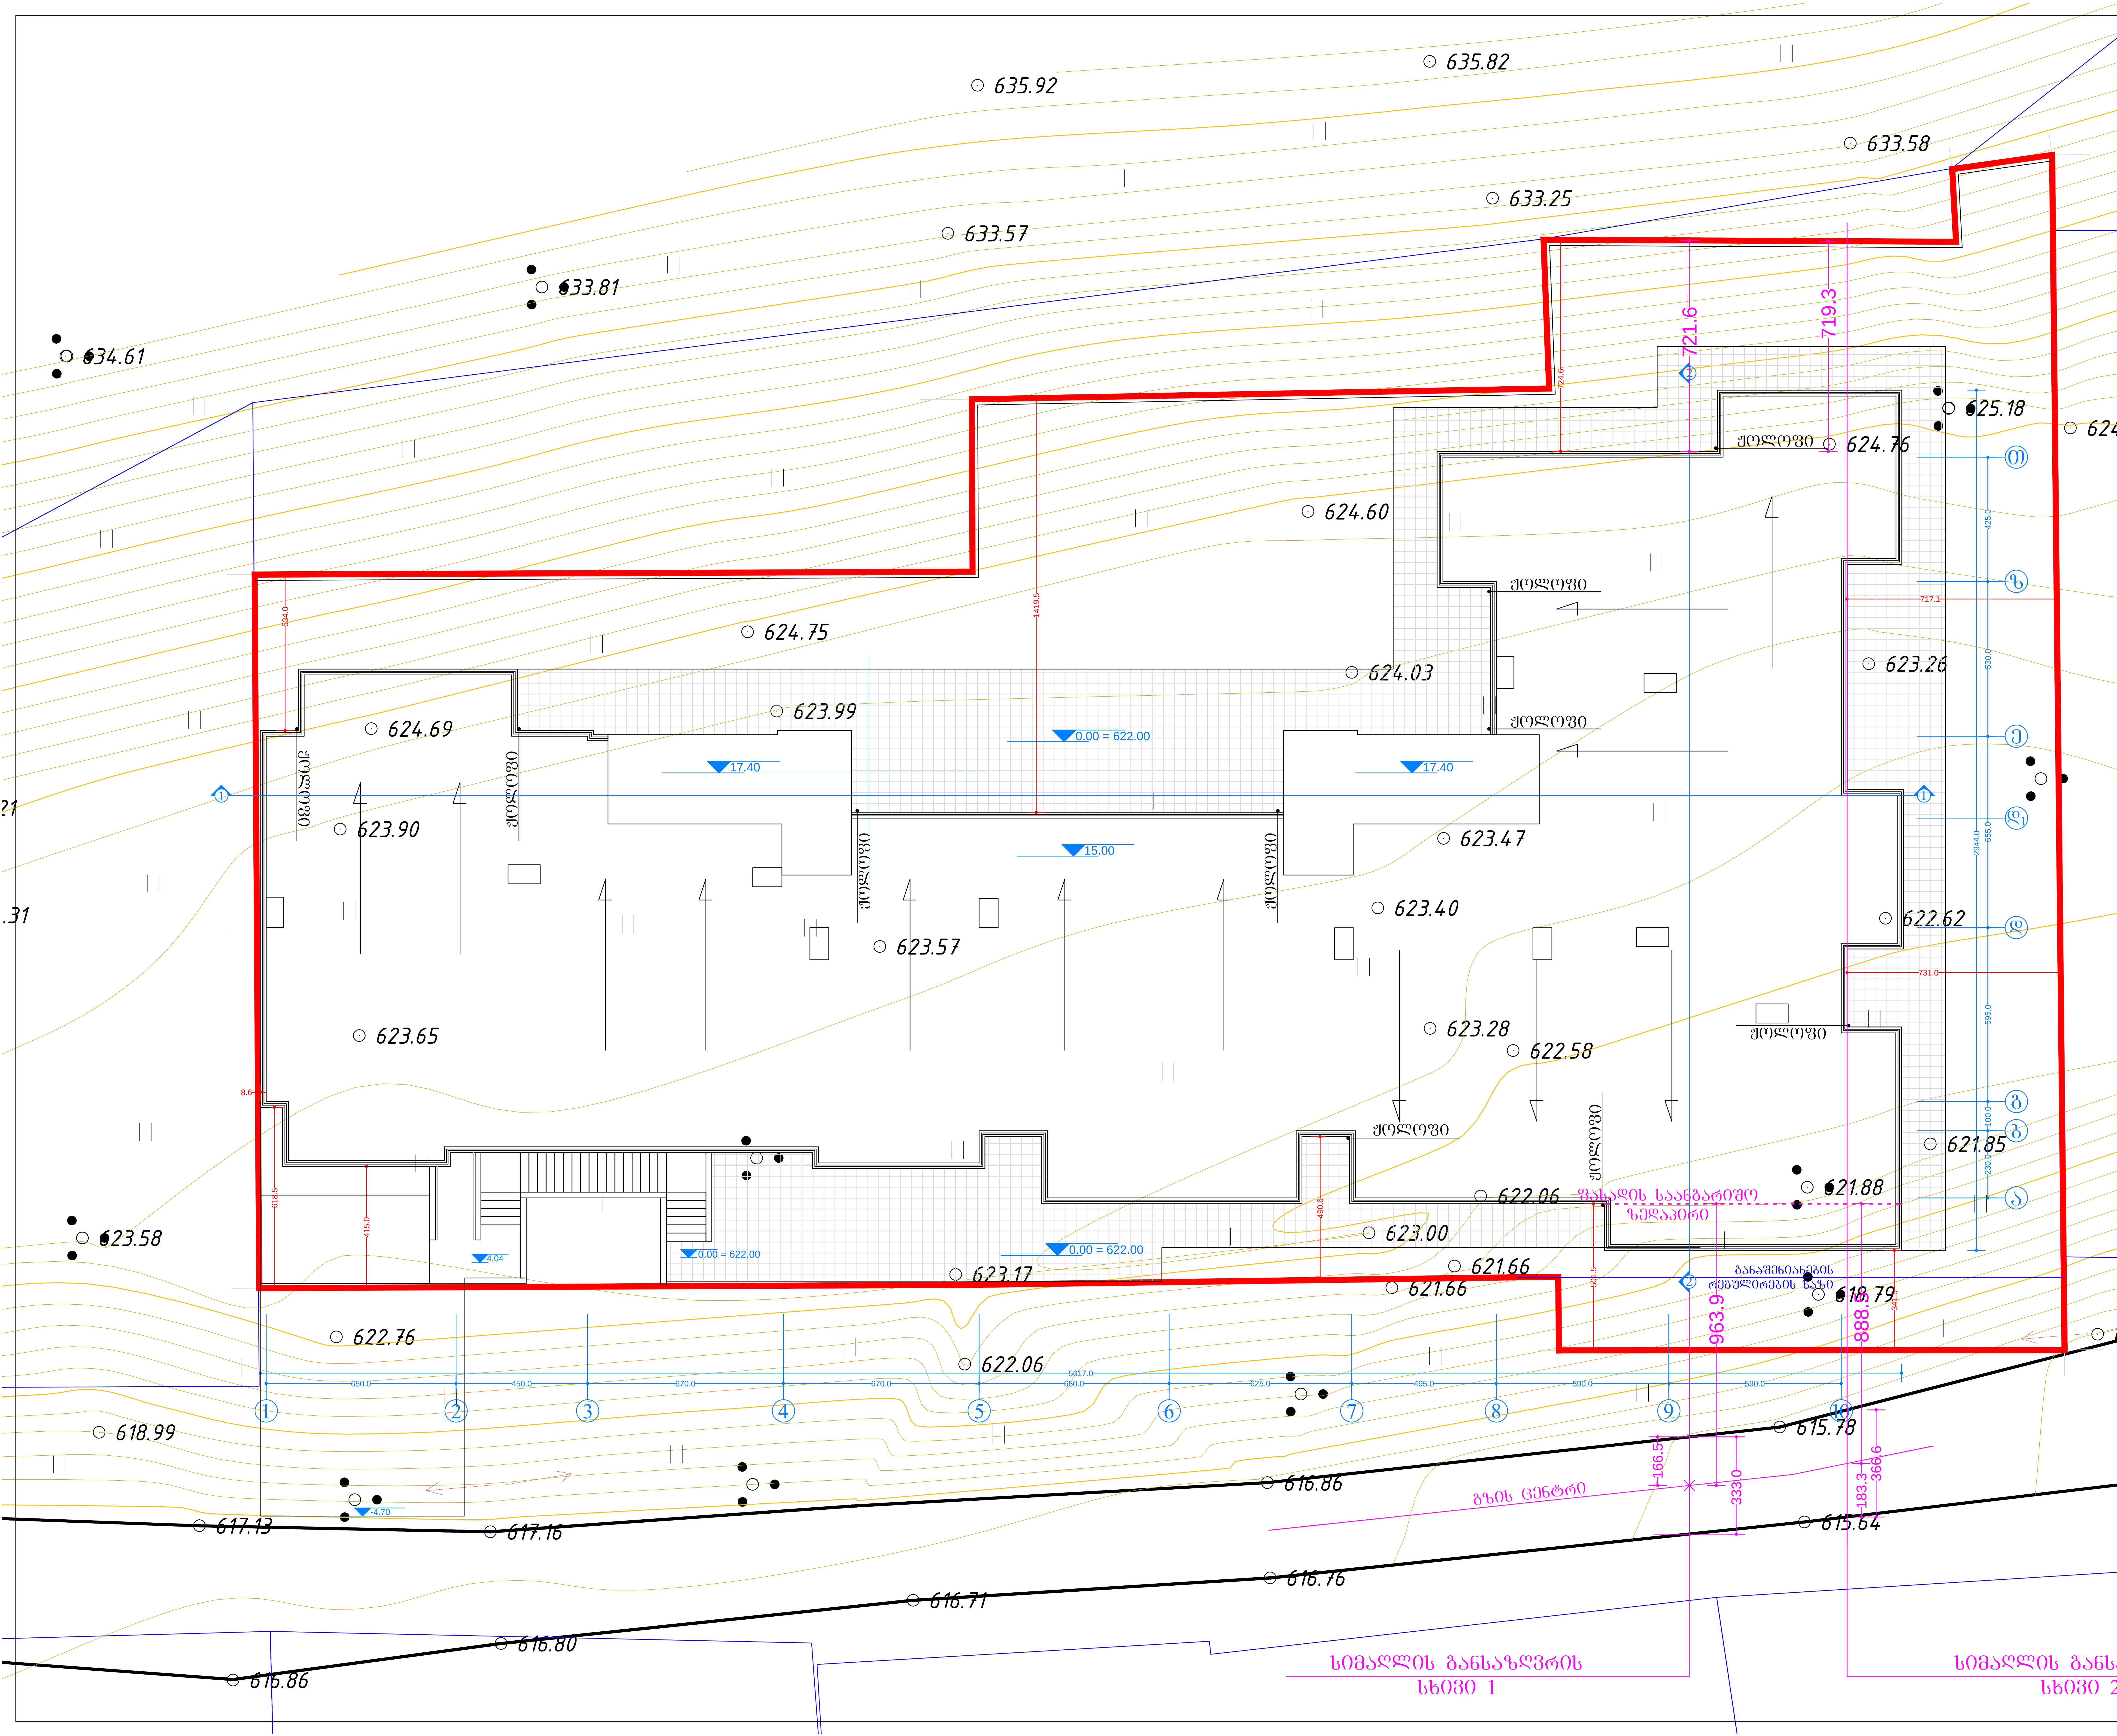

ფურცელი

№

ფურცლის დასახელება

სახურავის გეგმა მ. 1:100

პროექტის სახელწოდება

მის: ქალაქი თბილისი, ნუცუბიძის ფერდობი ს/კ 01.14.16.015.335 საკადასტრო ერთეულზე საპროექტო სასტუმროს არქიტექტურული პროექტი

დამკვეთი
შპს. "პალა ჯგუფი"
ს/კ 400126902

დირექტორი: გიორგი მაღრაძე.
ტელ: 599 32 99 96

შემსრულებელი:

პროექტის ავტორი
არქიტექტორი: ვაჟა ტარასაშვილი ტელ: 599 54 90 08

შეამოწმა: შენობა ნაგებობის უსაფრთხოების წესების სპეციალისტი (41 დადგენილების) ექსპერტი-არქიტექტორი: გიორგი ლომიშვილი. 593 222 033

შენიშვნა

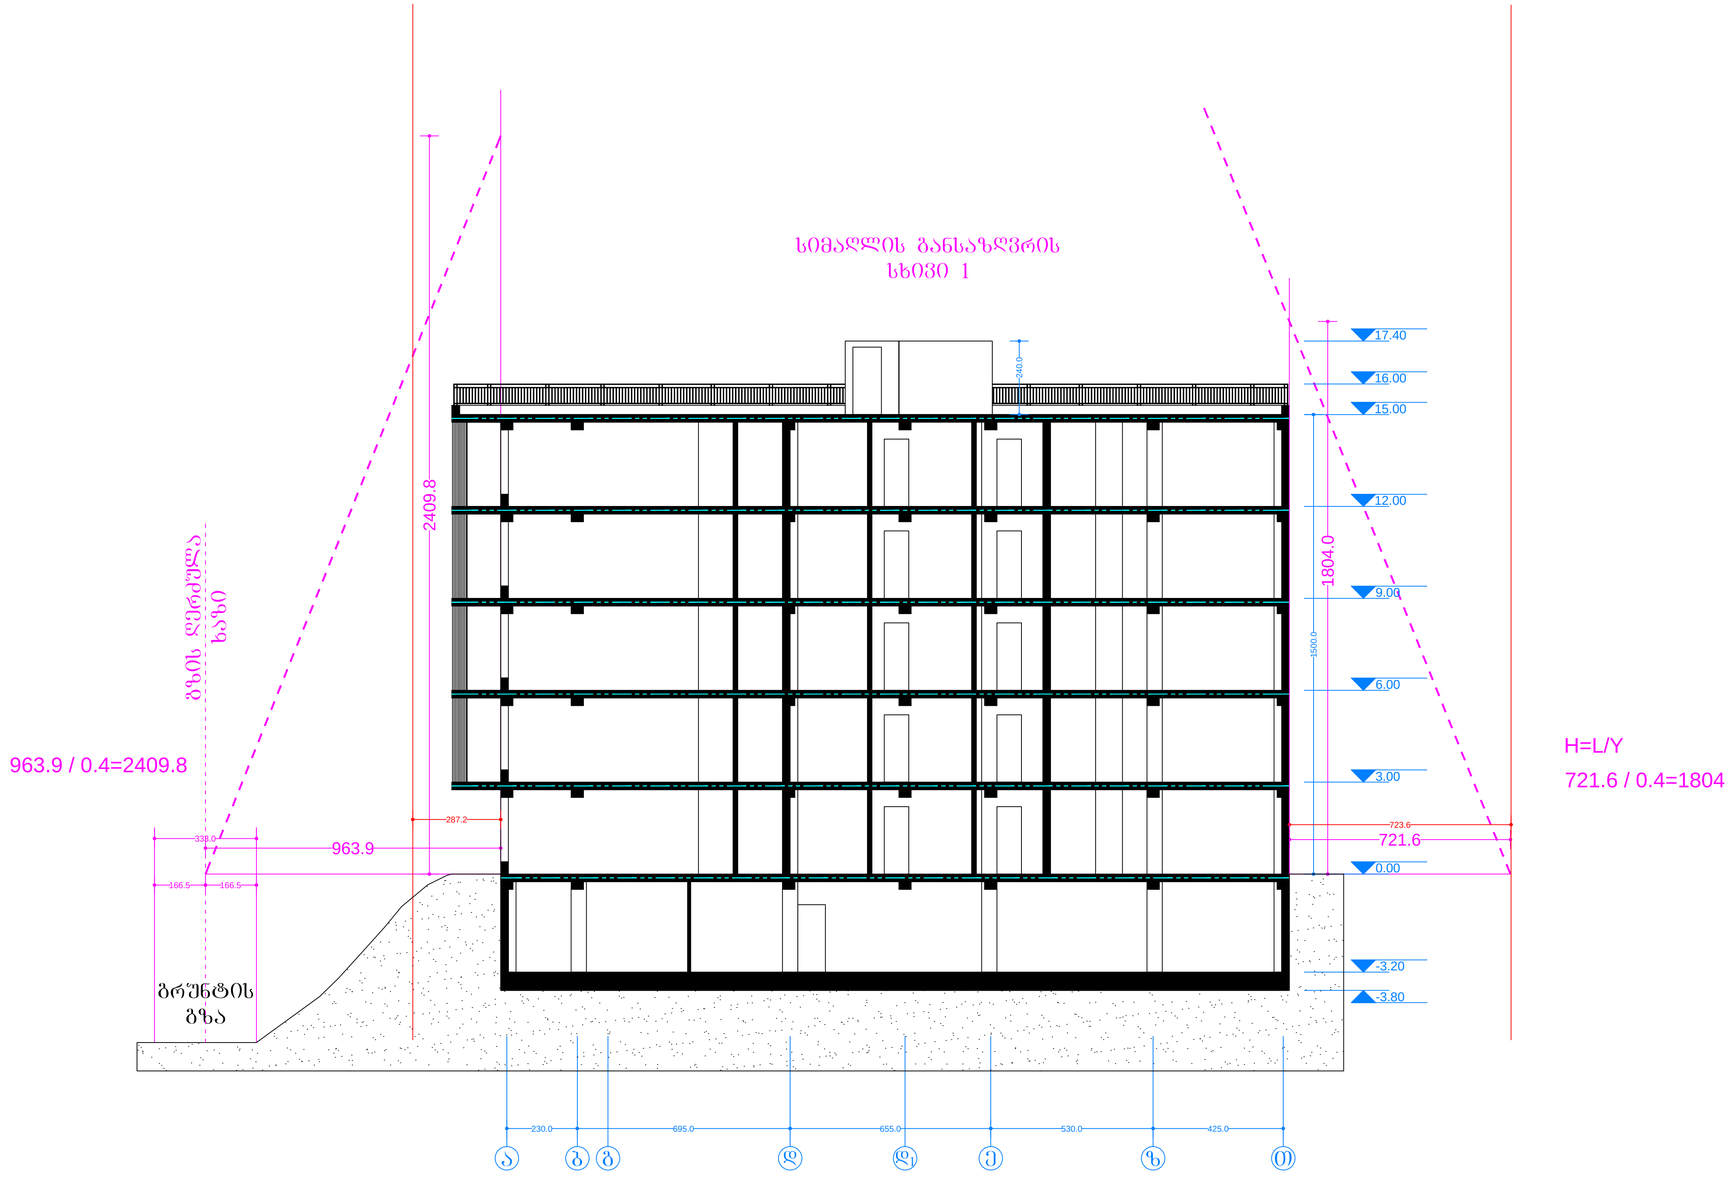

ფურცელი

№

ფურცლის დასახელება

სიმაღლის განსაზღვრის სხივი მ. 1:100

პროექტის სახელწოდება

მის: ქალაქი თბილისი, ნუცუბიძის ფერდობი ს/კ 01.14.16.015.335 საკადასტრო ერთეულზე საპროექტო სასტუმრის არქიტექტურული პროექტი

დამკვეთი:
შპს. "პალა ჯგუფი"
ს/კ 400126902

დირექტორი: გიორგი მაღრაძე.
ტელ: 599 32 99 96

შემსრულებელი:

პროექტის ავტორი
არქიტექტორი: ვაჟა
ტარასაშვილი ტელ: 599 54 90 08

შეამოწმა: შნოგა ნაბეგობის
შსავრთხოების წესების
სპეციალისტი (41 დადგენილების)
ექსპერტი-არქიტექტორი: გიორგი
ლოთიშვილი. 593 222 033

შენიშვნა













