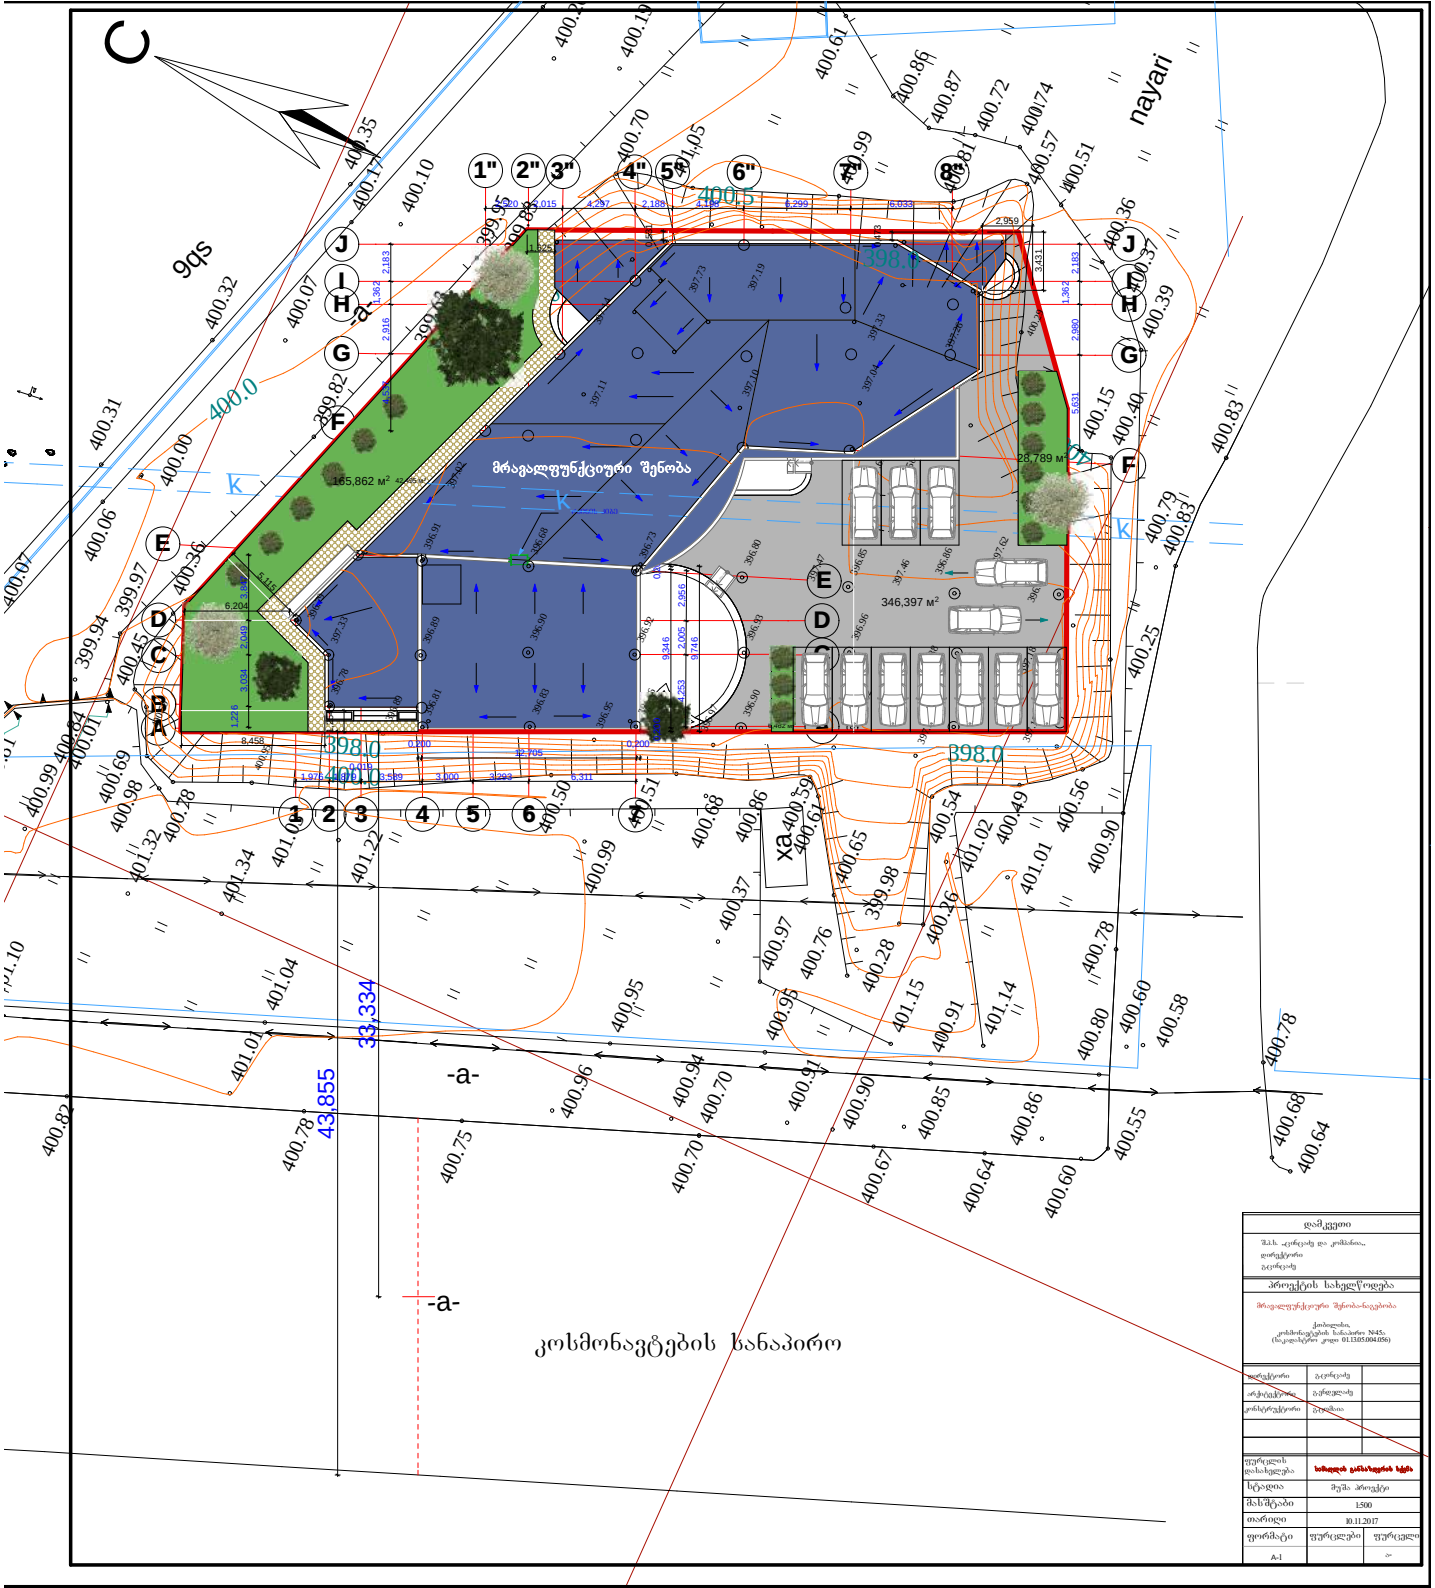
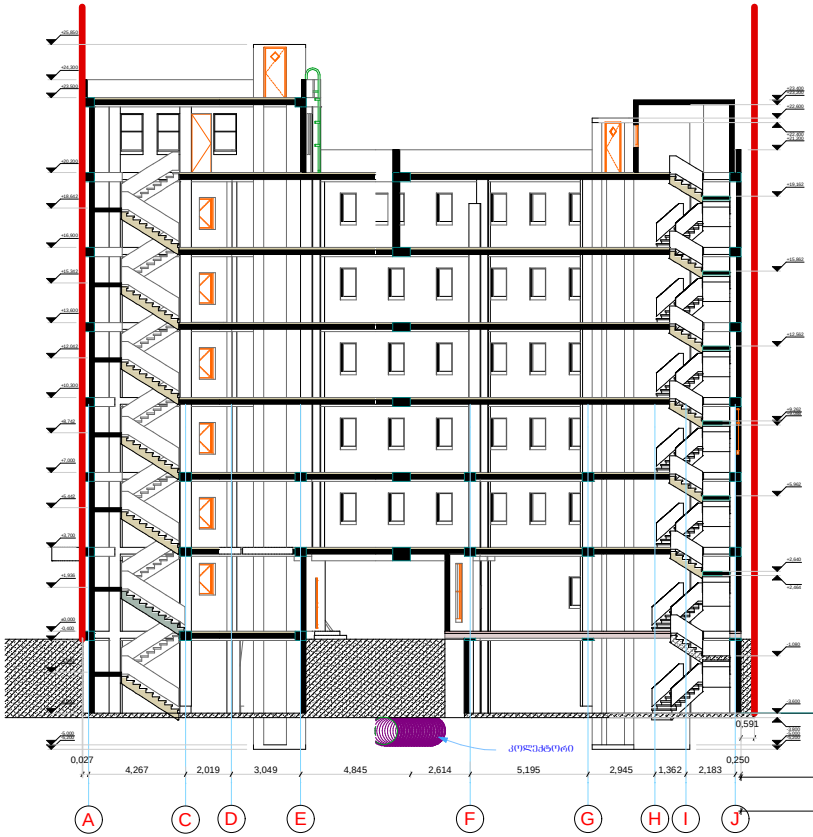

მრავალფუნქციური შენობა
165,862 მ²
28,789 მ²
346,397 მ²
398.0
398.10
399.82
400.0
400.10
400.15
400.20
400.25
400.30
400.35
400.40
400.45
400.50
400.55
400.60
400.64
400.67
400.68
400.70
400.75
400.78
400.80
400.82
400.83
400.85
400.86
400.90
400.91
400.94
400.95
400.96
400.97
400.98
400.99
401.00
401.01
401.02
401.04
401.05
401.10
401.14
401.15
401.22
401.32
401.34
401.51
401.57
399.98
400.26
400.28
400.37
400.39
400.40
400.49
400.51
400.54
400.56
400.57
400.58
400.59
400.60
400.61
400.65
400.68
400.69
400.70
400.72
400.74
400.76
400.78
400.79
400.81
400.83
400.86
400.87
400.90
nayari
9qs
-a-
-a-
33.334
43.855
კოსმონავტების სანაპირო
A
B
C
D
E
F
G
H
I
J
1"
2"
3"
4"
5"
6"
1
2
3
4
5
6

ჭრილი „2-2„ მ.1:100



H=L/0.35
H=95.24

საზ.სივრცის ცენტრი

21,042
33,334
43,855

ექსპლიკაცია

შენიშვნა :

დამკვეთი

შპს. „ენერგია და კომპანია„
დირექტორი
გ.ცინცაძე

პროექტის სახელწოდება

მრავალფუნქციური შენობა-ნაგებობა

ქობულეთი,
(საკადასტრო კოდი 01.13.05.004.056)

დირექტორი	გ.ცინცაძე	
არქიტექტორი	ბ.ჭანტლაძე	
კონსტრუქტორი	გ.ცოფურია	
ფურცლის დასახელება	სიმაღლის განსაზღვრის სქემა	
სტადია	მუშა პროექტი	
თარიღი	10.11.2017	
ფორმატი	ფურცლები	ფურცელი
A-1		-