საქართველო

ქ. თბილისის მერია

სსიპ თბილისის არქიტექტურის სამსახური

ქალაქი თბილისი, გზატკეცილი კახეთი, №108 მესაკუთრე, შპს "შარაგანდი" ს.კ. კოდი (01916003011).
არსახიფლით-სამეურნეო დანიშნულების მიწის ნაკვეთის და მასზე მიმდებარე ტერიტორიის რეაბილიტაციის

გეგმა

საფუძველი:

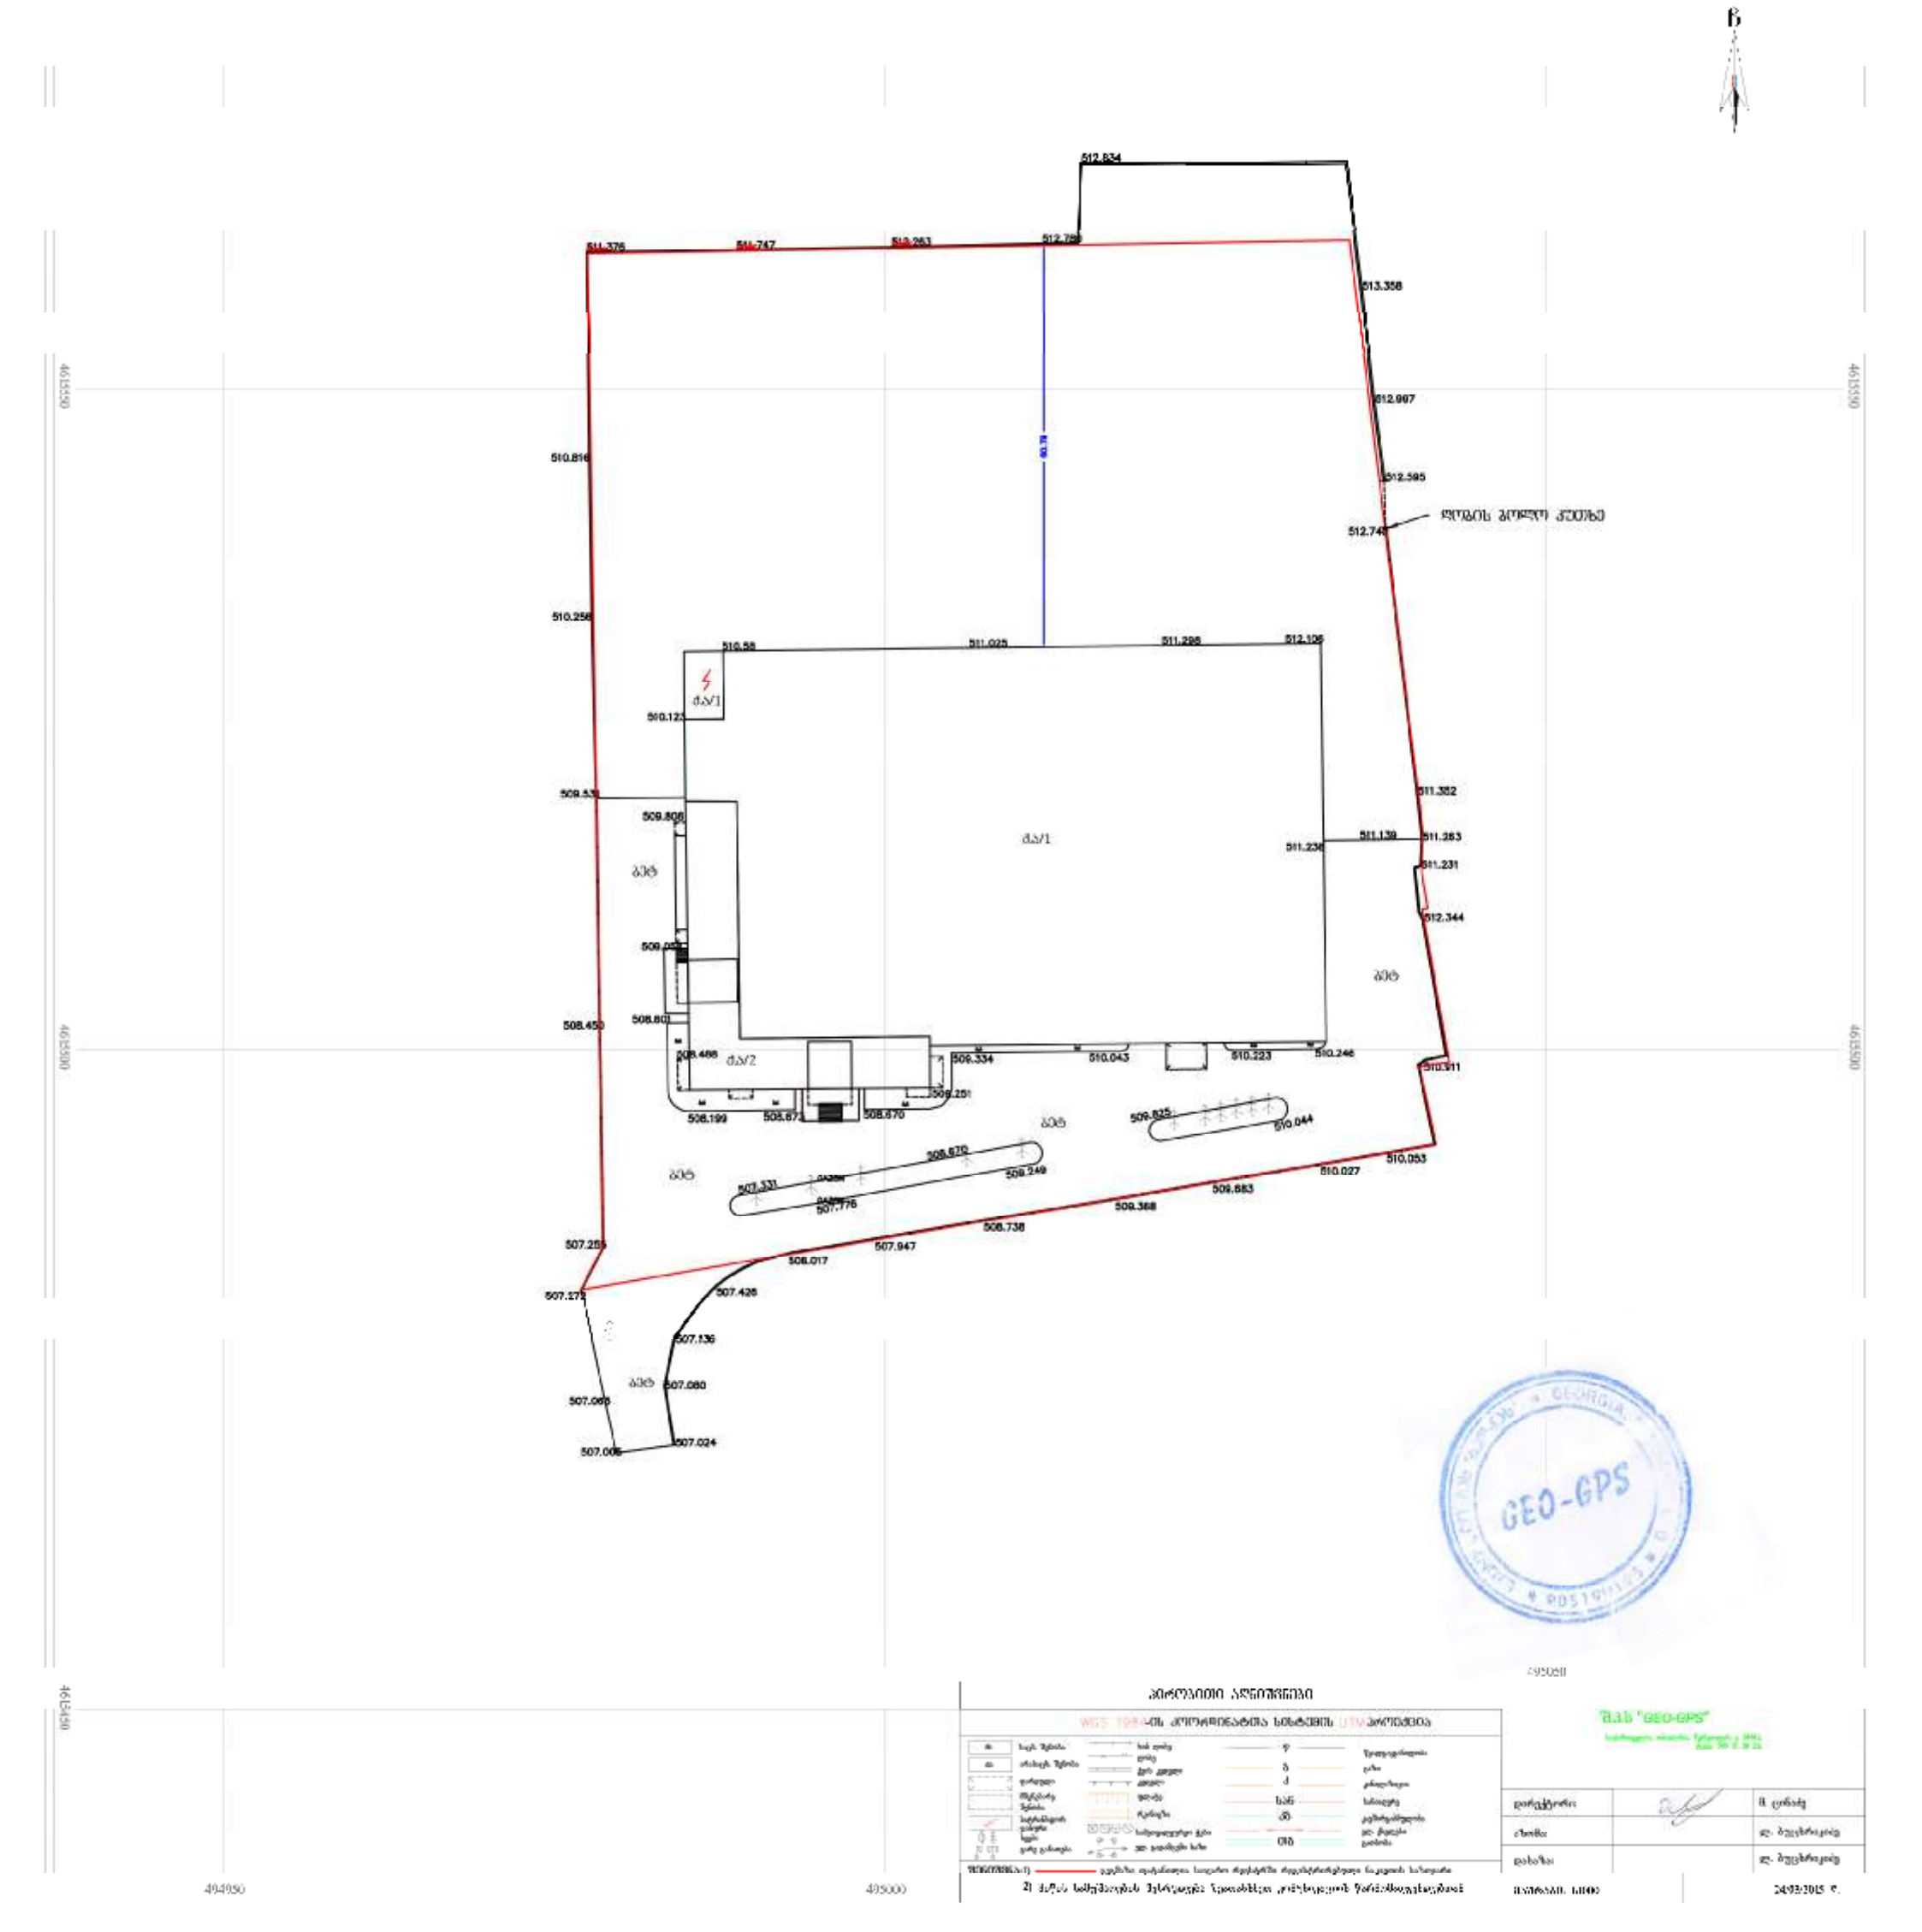

ტოპოგრაფიული პლანშეტის

WGS 1984-ის პროექციაში სკანირების UTM პროექციაა

ბ	ხაზ. შენობა	ხან ღობე	ფ	წყალგაყვანილობა	
ბა	არახაზ. შენობა	ღობე	ბ	ტყე	
	ფარდული	ქანდაკი	ქ	ქანდაკება	
	მშენებარე შენობა	ფიჭვი	სპნ	სპილენძი	
	საერთაშორისო გასაყარი	ჩეკანი	კმ	კვეთაწერტილი	
	ხიდი	სატელეფონო ბოძი	კა	კა. ქსელი	
	ცენტ. ტაბატი	ელ. ბოძებში ხაზი	ტნბ	ტიპობი	

ტოპოგრაფიული საკონტროლო ქსელის ძირითადი ტოპოგრაფიული საკვლევი სამუშაოები

2) მიწის საქმიანობის შესრულება ნებისმიერი კონსტრუქციის ზონის/მიწაყენებით

შპს "GEO-GPS"

დირექტორი		ზ. ცინაძე
ინჟინერი		ლ. ბეჟანიშვილი
გეოდეზი		ლ. ბეჟანიშვილი

მასშტაბი 1:1000 — 24/03/2015 წ.

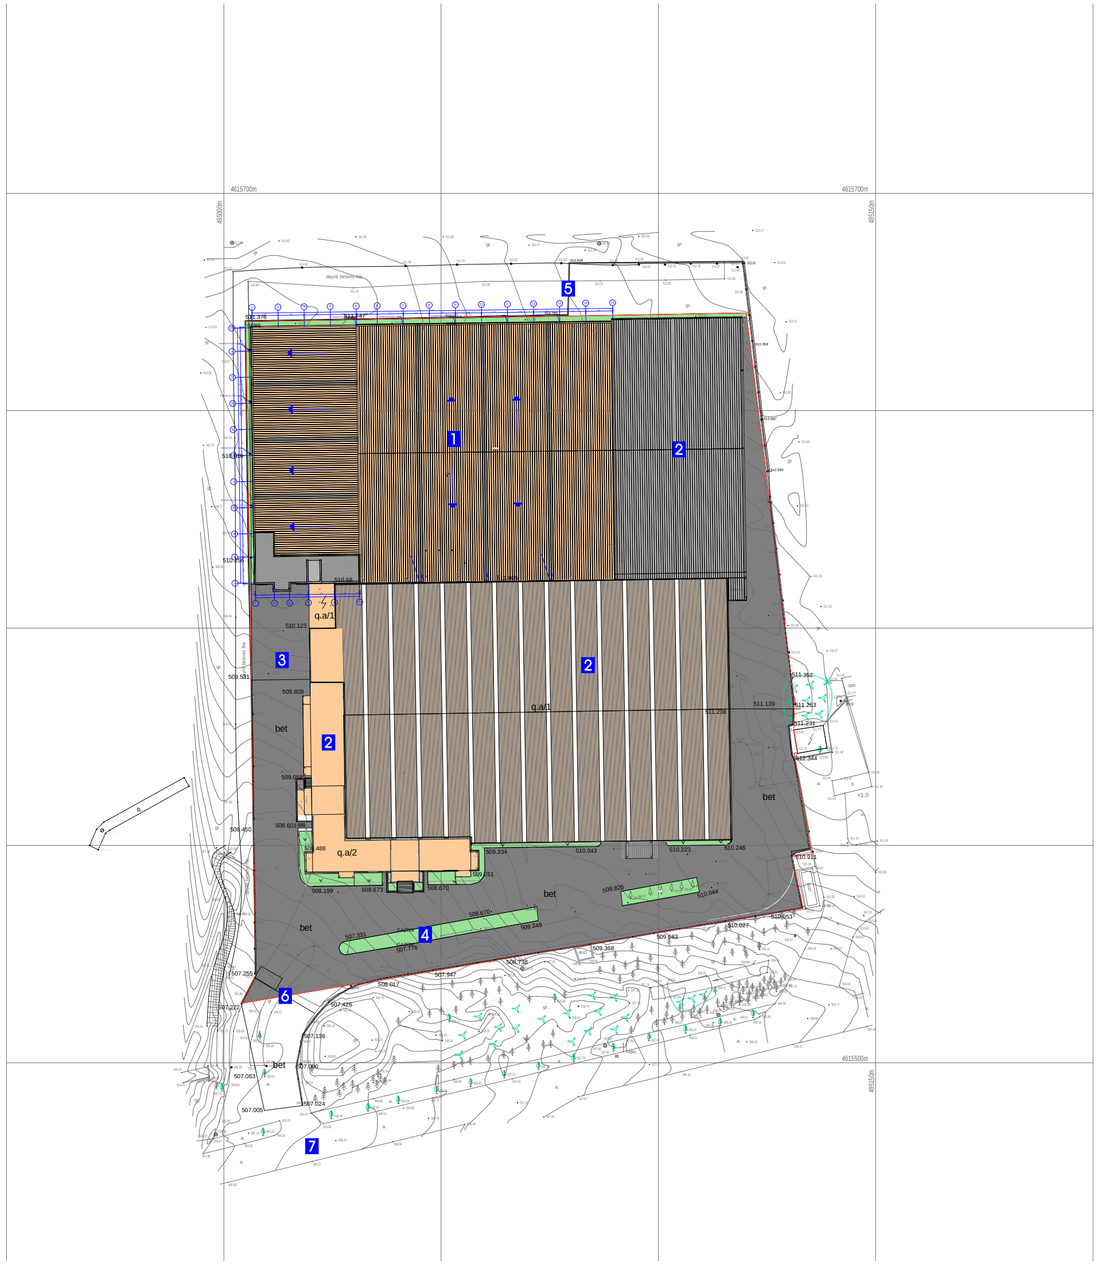

L.T.D.''SHARAVANDI''

13 14 15 9 10 11 12 5 6 7 8 1 2 3 4 ლკითზვდგბაე 1 1/ 2/ 0.20 6.0 5.35 6.0 6.0 6.0 6.0 6.0 6.0 6.0 5.35 0.20 58.70

0.20 6.0 6.0 6.0 6.0 4.80 6.0 6.0 6.0 6.0 6.0 6.0 6.0 6.0 6.20

60.3 m2

წვიმიმღები მილი 206.4 მ2

წვიმიმღები მილი

წვიმმიმღები მილი

წვიმიმღები მილი

წვიმიმღები მილი წვიმიმღები მილი წვიმიმღები მილი წვიმიმღები მილი წვიმიმღები მილი

პოლიპროპილენის სენდვიჩ პანელი
სპილოსძვლისფერი (სისქით 50მ)

გამჭვირვალე პროფილირებული პოლიკარბონატის პანელი (ბუნებრივი განათების წყარო საწარმოში) გამჭვირვალე პროფილირებული პოლიკარბონატის პანელი (ბუნებრივი განათების წყარო საწარმოში) გამჭვირვალე პროფილირებული პოლიკარბონატის პანელი (ბუნებრივი განათების წყარო საწარმოში)
პოლიპროპილენის სენდვიჩ პანელი
სპილოსძვლისფერი (სისქით 50მ)

m.

a.

a.

a.

a.

a.

a.

a.

a.

a.

a.

a.

a.

a.

a.

a.

a.

a.

a.

a.

a.

a.

a.

gr.

gr.

gr.

gr.

gr.

gr.

gr.

gr.

gr.

gr.

gr.

gr.

gr.

gr.

gr.

gr.

gr. gr. gr.

gr.

gr.

gr.

gr.

gr.

b.

b.

b.

b.

b.

b.

xr.

xr.

+1.0

-0.6

-0.6

ქას

ქას

დაყრილი ბეტონის ფილა

დაყრილი ბეტონის ფილა დაყრილი ბეტონის ფილა დაყრილი ბეტონის ფილა

აუზი

აუზი

აუზი

4615700m 495150m

4615700m 495000m

4615500m 495150m

510.02

509.96

509.99

509.92

509.75

509.77

509.61

509.87 509.87

509.92 509.96

510.00
509.95

510.03

510.16

510.05

509.84
509.86

510.01

510.28

510.53
510.55

510.64

510.67

510.69 510.83

511.36

511.47

511.70

511.69

511.49

510.80

510.17

510.06

510.12

509.96
510.06

509.98

510.09

509.98

510.04

510.15

510.37

510.31

510.12

509.85 509.89

509.88 509.82
509.79

509.90

508.92

509.93 510.14
509.96

509.93

509.74

510.15
510.25

510.20

510.30

510.67

510.70

510.98

511.04

511.29

511.50

511.46

511.77

511.68

511.83

511.57

511.90

511.35

511.72

511.32 511.18

510.88

510.62 511.06

510.50 510.47
510.40

509.95

510.38

510.20

509.72

510.02

509.89

509.79

508.78

509.37

509.56

509.61

509.45 509.35

510.00

509.95

510.17

509.59

508.88

509.48

509.64

510.80 511.33

511.63

511.63

511.66

511.80

512.04

512.06

512.27

512.45

512.60

512.76

512.81

512.74

512.98

513.01
512.95

513.02

513.00

512.89

512.72 512.78 512.87

512.55

512.62

512.65 512.48

512.37

512.02 512.28

511.86

511.79 511.49

511.15

511.18

510.96

511.85 511.42

511.58 511.80

512.07
512.35

512.09

512.86

513.17

511.47

510.63

510.20

509.56

509.71

509.79

510.09

511.21

510.51

510.19

509.79

509.40

509.41

509.61

511.91

511.52

511.09 511.67

511.58

511.79

511.46

511.25
511.25

511.41

512.13

512.62

512.09

512.16

512.27

512.41

512.51

512.64 512.46

512.21

511.99

511.73

510.91 511.32

509.62

509.63
509.21

509.33

508.92

508.77

509.68

509.51

509.57
508.93

508.55
508.46
508.06

507.87

506.90

507.13

508.61
508.52

508.31

508.22

508.14

507.97

507.98

508.36

508.46

508.03

508.69

509.29

509.56

509.84

509.62

509.38

509.02

509.02

508.60

508.72

508.77

508.32

507.33

507.93

508.89

508.59

507.87

507.45

506.71

506.37

506.17

505.99

505.88

505.89

505.83 505.96

505.99
505.98

505.94

505.80
506.12

506.02 506.07

506.27

506.31

506.53

506.50

506.73 506.53

507.06

507.34

508.21

508.92

509.79

506.66

506.74

506.48

506.30

506.09

506.07

506.06

506.11

506.18

506.25

506.26

505.02

505.16

505.44

505.78

505.33

505.54

505.92

506.17

505.91
506.01

506.20

506.15

506.90

506.87

506.74

508.09

508.54

508.66 507.95
508.10

507.05

506.34

506.40506.44

506.60

506.51

506.68

506.75

506.93 507.04

506.98

506.58

506.01

505.89

505.95

505.96
506.07

505.85

505.97
506.05

506.22
506.16

506.22

506.37

506.09

505.70

505.09

504.86
504.07

504.24

504.41

505.27

504.31

504.55 505.94

506.03

506.5706.52

505.45

506.63

507.56
507.20

507.60

508.56

507.04

506.44

506.45

506.56

506.72

506.83

507.23

507.23

507.30

507.66

507.66

508.11

507.47

507.46

507.15

506.70

506.33

509.36

508.78

508.56

508.46
508.43

508.37
508.26

508.39

508.20

508.01
507.87

507.58 507.63

507.86 507.86

507.77

508.32
508.72

509.14

508.92

509.02

508.77

508.66

508.62

508.91 508.88

508.22

508.25

507.84

508.09 508.03
507.74
507.32

507.25

509.11

509.47

509.73

508.94
508.90
508.88

508.78

508.77

508.69 508.67
508.62

508.59
508.55

508.59

508.46

508.56

508.51508.59
508.43

508.37508.40
508.56

508.50

508.39 508.14
508.24

507.96

508.07

510.22
510.25

510.45

509.98

510.14

510.30

510.83

510.84

510.97

511.11

510.70

510.26

510.06

510.13

510.39

511.69

511.48

511.73

511.75

511.51

43

511.50

511.35

511.47 511.44

511.41

511.13
511.10

511.28

510.99

510.52

510.26

510.03

509.82

509.43

511.76

512.33

511.93

512.85

513.11

10 513.23

510.37

510.01

507.15

506.14

508.38

511.12

b.

505.72

505.84

505.42

505.32
505.21

505.24

505.08

505.12

არქიტექტურული პროექტი ა-2 ა-03

სტადია ფორმატი ფურცელი

თარიღი

მასშტაბი 1:1000

გენ - გეგმა

პროექ. ავტორი დირექტორი თ. შარიქაძე
არქიტექტორი

თანამდებობა გვარი ხელმოწერა თარიღი

ქ. თბილისი, კახეთის გზატკეცილი # 108

ქ. თბილისი, კახეთის გზატკეცილი # 108

სასაწყობე შენობა

პროექტის დასახელება

ექსპლიკაცია

1. საპროექტო შენობა 2. არსებული შენობა 3. ბეტონის საავტომობილო გზა 4. გამწვანება 5. არსებული შემოღობვა 6. ტერიტორიაზე შესასვლელი 7. ტერიტორიაზე მისასვლელი გზა

ვ. ვარდანია

ვ. ვარდანია

3/ 4 5

0.20 4.30 3.50 4.30 6.0 5.80 0.20
23.90

83.0 3 2 5

1 3

1 1

13

13

13

13 შესასვლელი

დონის მარეგულირებლი
ბაქნი

გასახდელი

საშხაპე სან.კვანძი

510.256

510.58

510.816

511.376 511.747 512.263 512.780

512.834

513.358

512.997

512.595

511.352

511.263

511.231

512.344

510.911

511.238

511.139

511.025

510.123

509.808

509.531

509.058

508.488

508.450

507.255

507.272

510.053

510.027

509.683

509.368

508.738

507.947

510.044

509.825

510.223 510.246

509.249

508.670

507.776

507.331

509.334 510.043

508.670

509.251

508.601

508.199 508.673

508.017

507.426

507.136

507.080

507.024
507.005

507.063

GOBE GOBE

GOBE

GAZON GAZON ბეტ

ბეტ

ბეტ

ბეტ

ბეტ

q.a/1

q.a/2

q.a/1 1 2 2 4 5 6 7