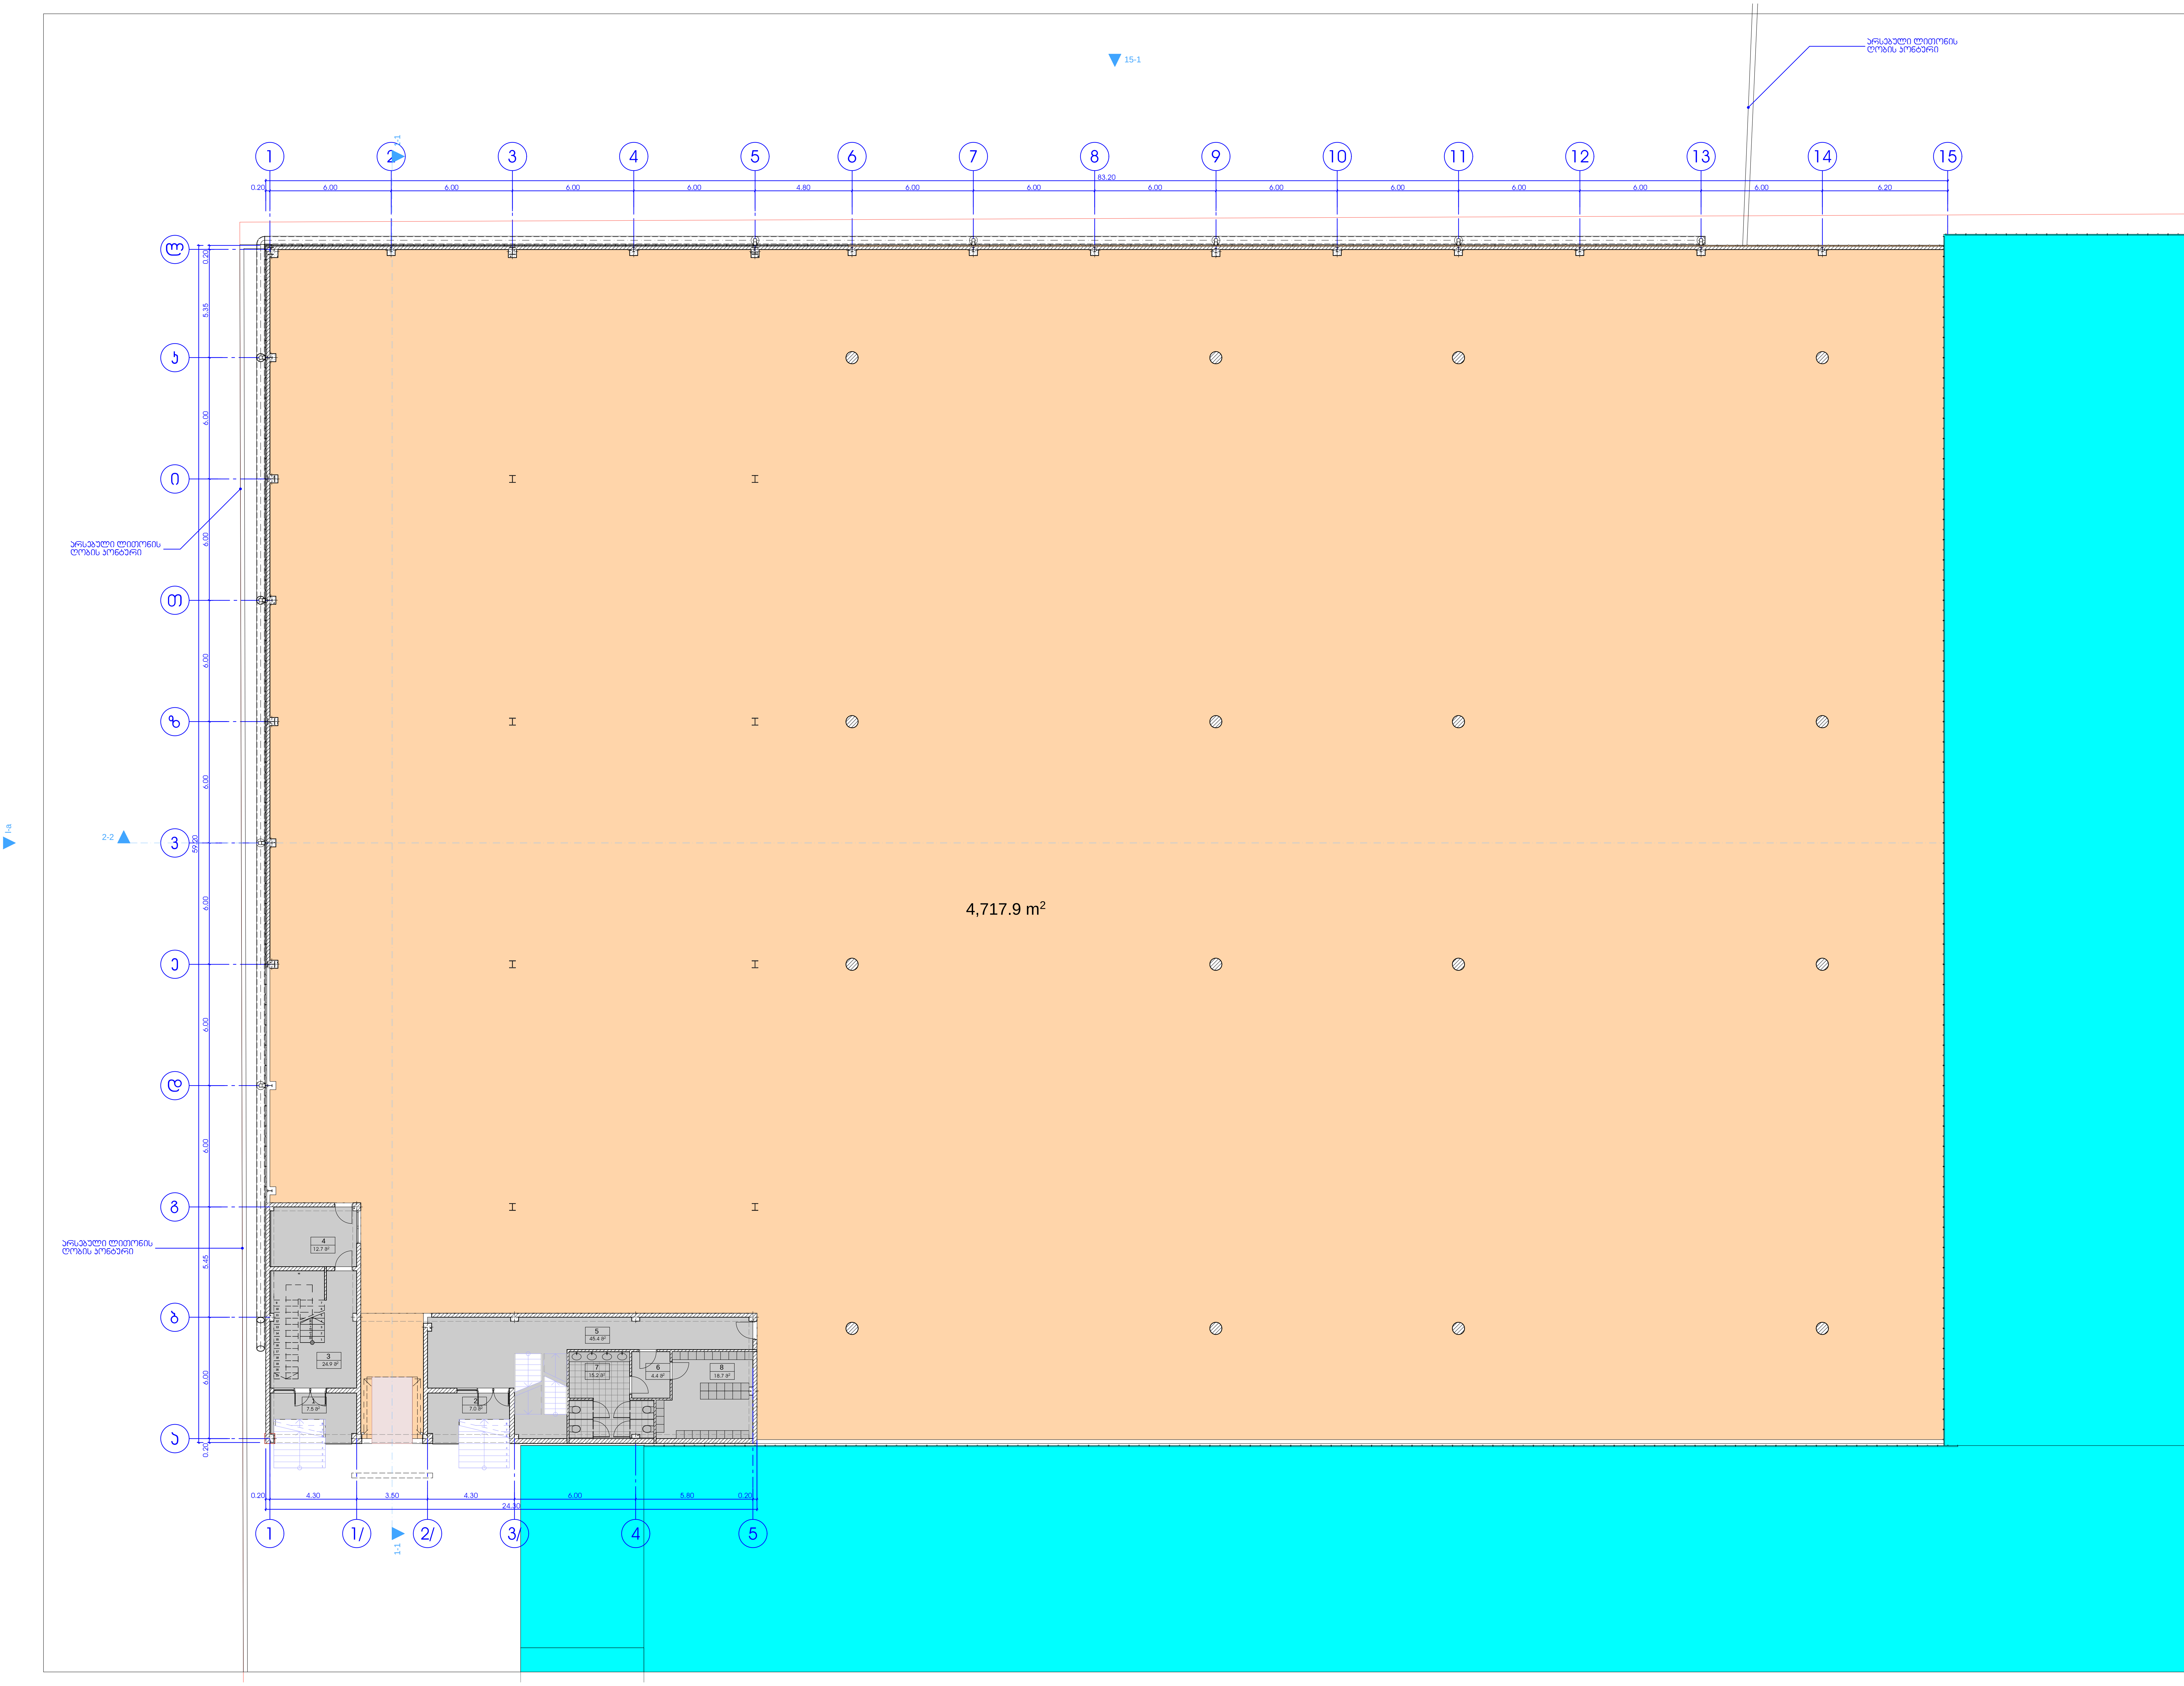

ექსპლიკაცია

- საწარმო შენობა
- საწარმო შენობის ოფისი
- არსებული შენობა

პროექტის დასახელება			
ქ. თბილისი, კახეთის გზატკეცილი № 108 სასაწყობე შენობა			
შ.პ.ს. შარავანდი L.T.D."SHARAVANDI"		ქ. თბილისი, კახეთის გზატკეცილი № 108	
თანამდებობა	გვარი	ხელმოწერა	თარიღი
დირექტორი	თ. შარიქაძე		
პროექ. ავტორი	ვ. ვარდანია		
არქიტექტორი	ვ. ვარდანია		
მასშტაბი	1:200	პირველი სართულის გეგმა	
თარიღი			
სტადია		ფორმატი	ფურცელი
არქიტექტურული პროექტი		ა-2	ა-04







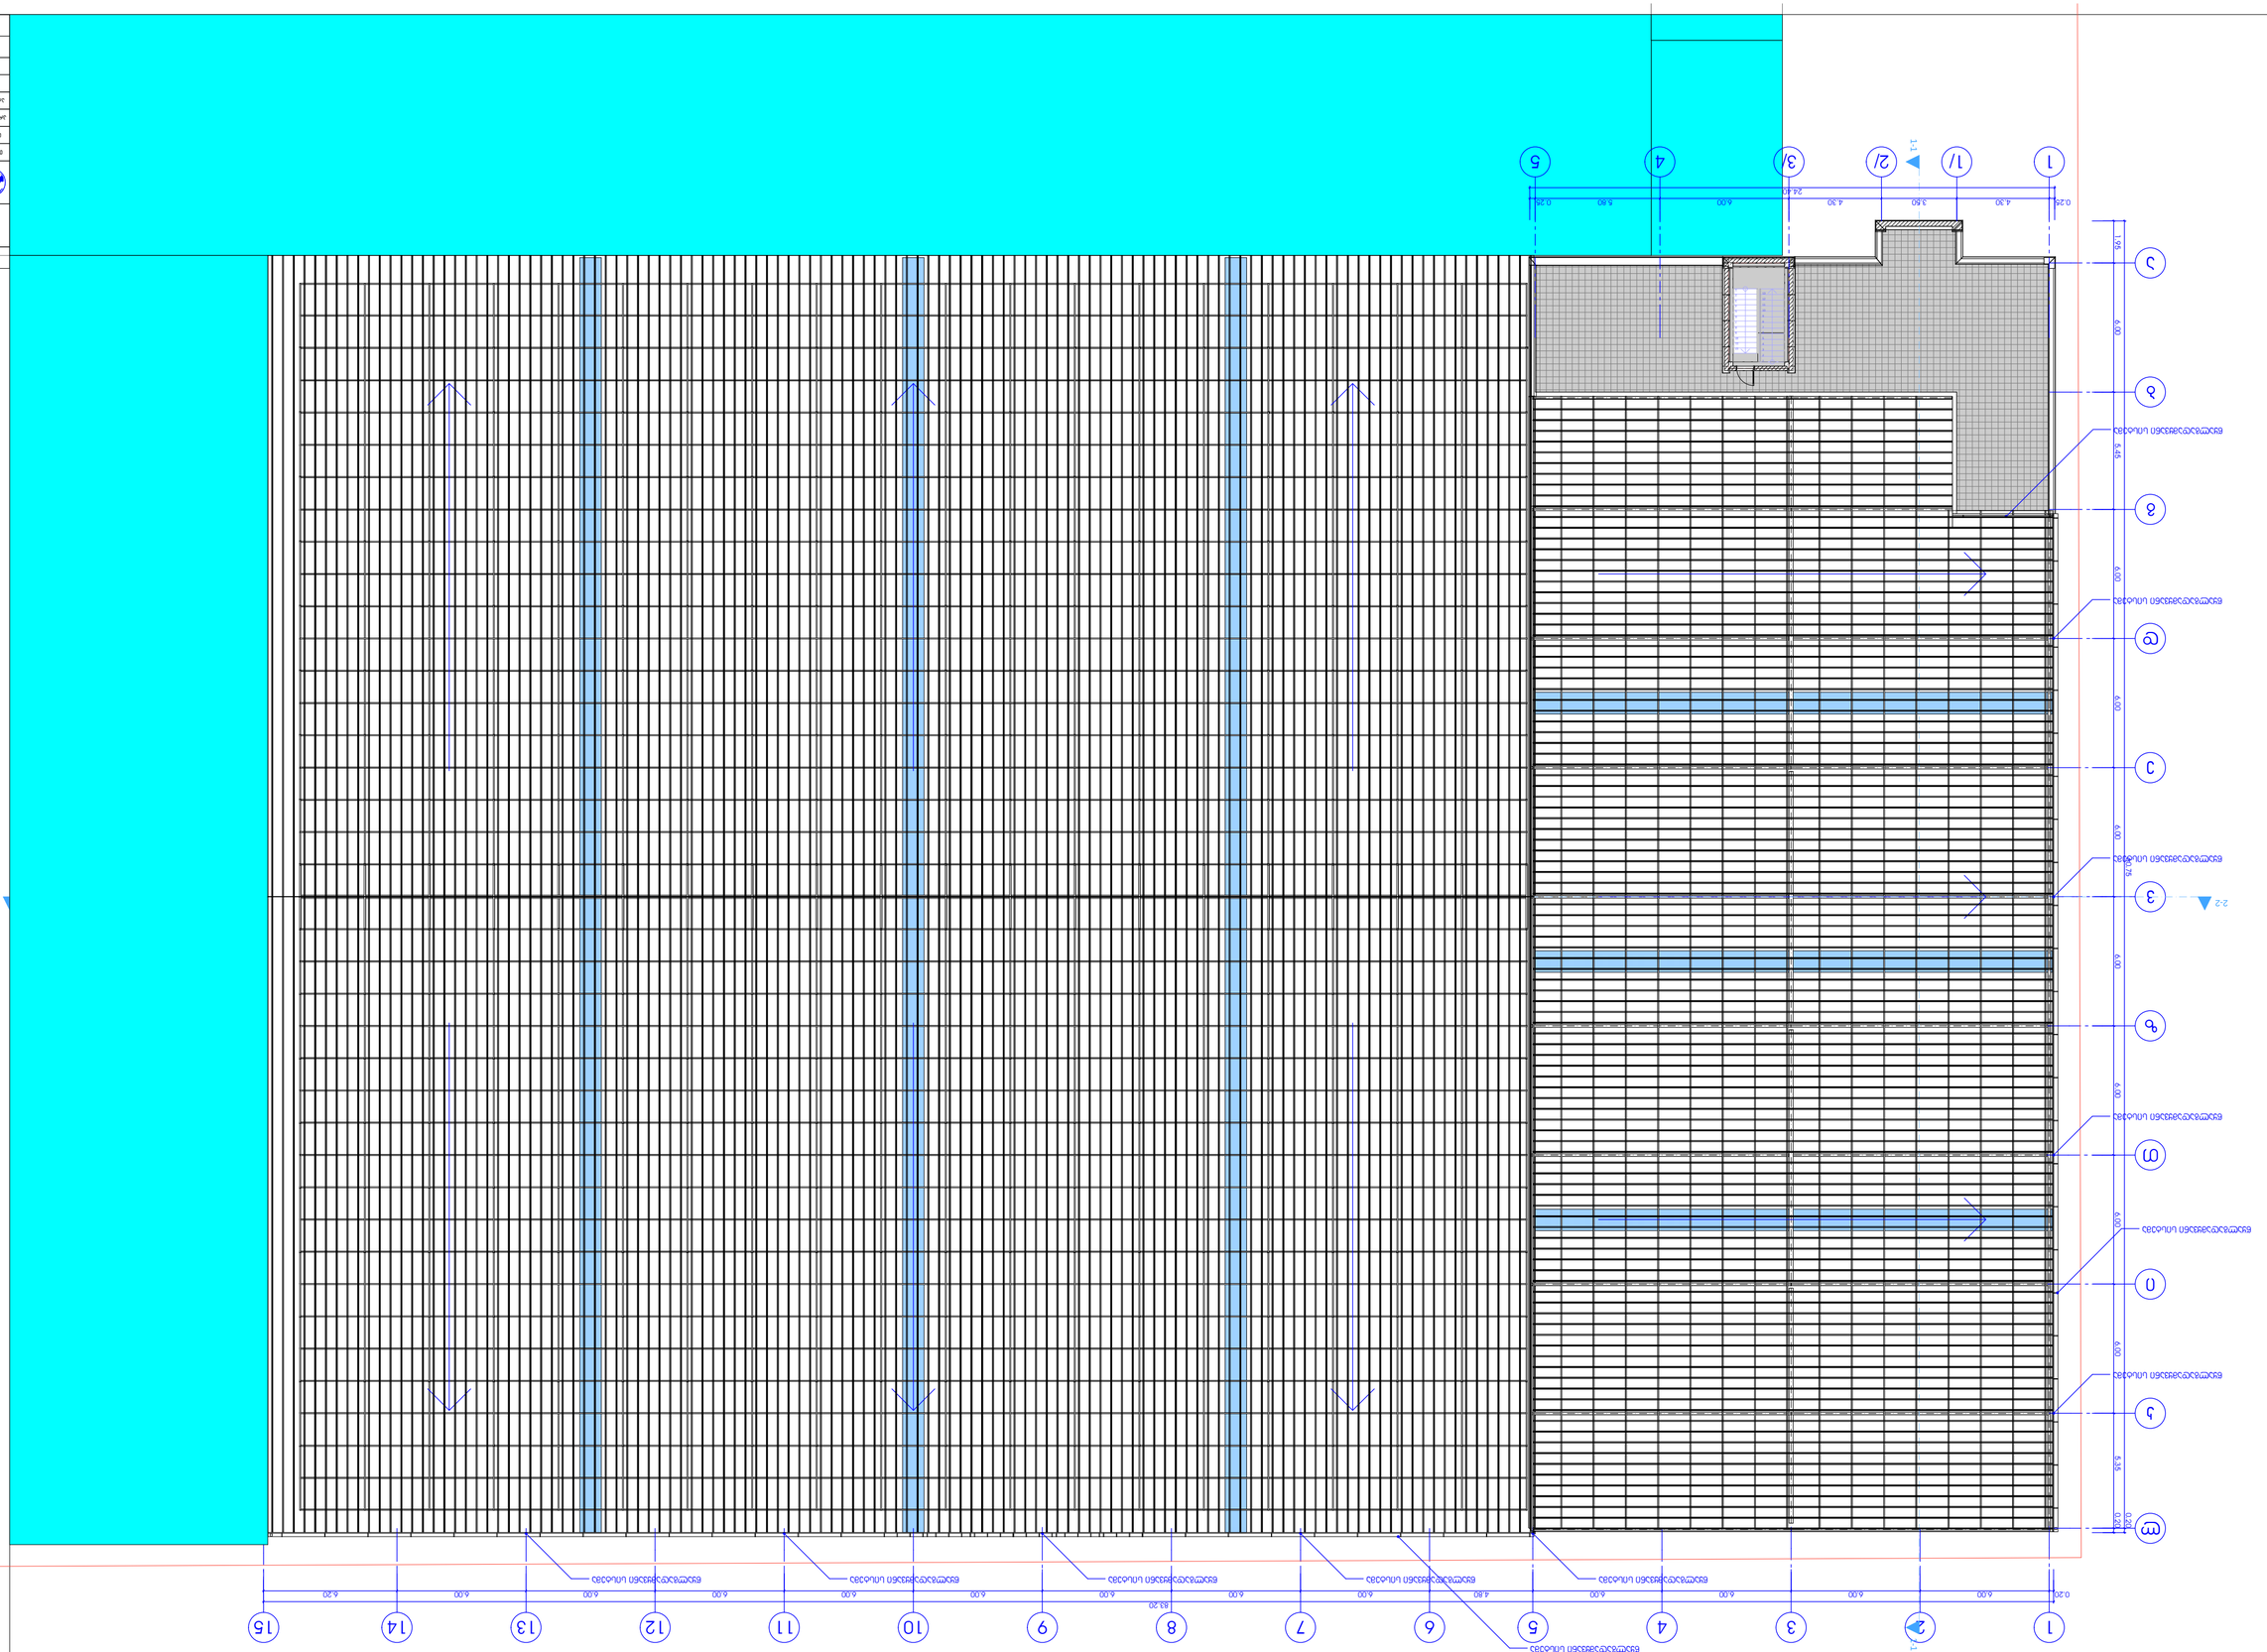




ექსპლიკაცია



პროექტის დასახელება			
ქ. თბილისი, კახეთის გზატკეცილი № 108 სასაწყობე შენობა			
შ.პ.ს. შარავანდი L.T.D."SHARAVANDI"		ქ. თბილისი, კახეთის გზატკეცილი № 108	
თანამდებობა	გვარი	ხელმოწერა	თარიღი
დირექტორი	თ. შარიქაძე		
პროექ. ავტორი	ვ. ვარდანია		
არქიტექტორი	ვ. ვარდანია		
მასშტაბი	1:200	ფართობის საანგარიშო კონტური (კროკი)	
თარიღი			
სტადია		ფორმატი	ფურცელი
არქიტექტურული პროექტი		ა-2	ა-08