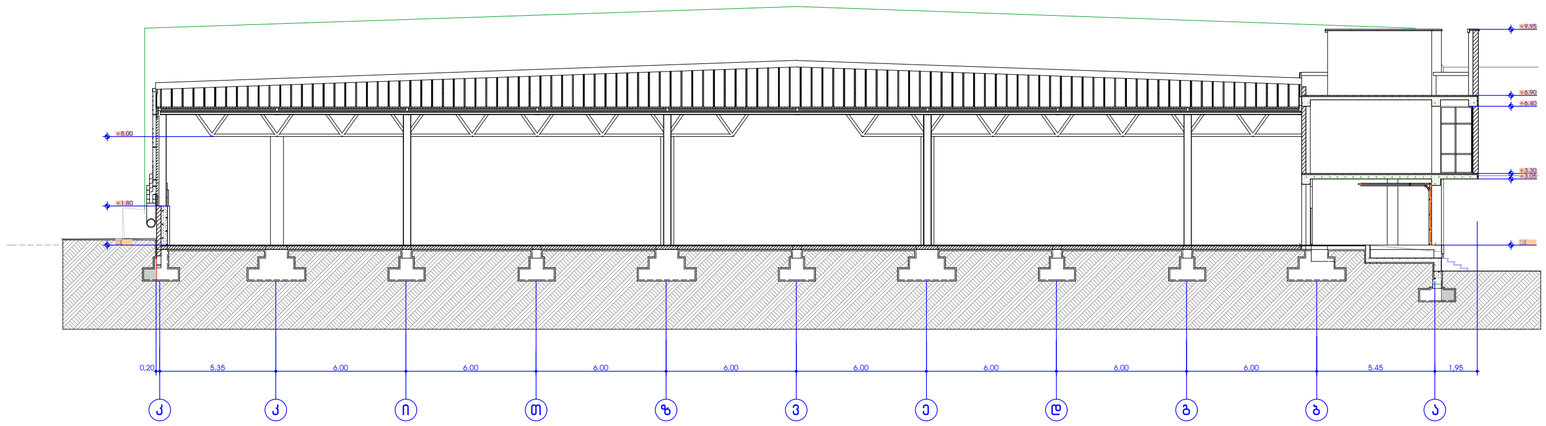

ექსპლიკაცია

პროექტის დასახელება

ქ. თბილისი, კახეთის გზატკეცილი № 108 სასაწყობე შენობა

შპს "შარავანდი" L.T.D."SHARAVANDI"		ქ. თბილისი, კახეთის გზატკეცილი № 108	
შესრულებაზე	გვარი	ხელმოწერა	თარიღი
მთავარი არქ.	მ. ჯაფარიძე		
პროექ. არქიტექ	ვ. ვაჩნაძის		
კონსტრუქტორი	ვ. ვაჩნაძის		
მასშტაბი	1:200	ჭრილი 1-1	
თარიღი			
სტადია		ფურცელი	ფურცლების
პროექტირების პროექტი		ა-2	ა-09

ექსპლიკაცია

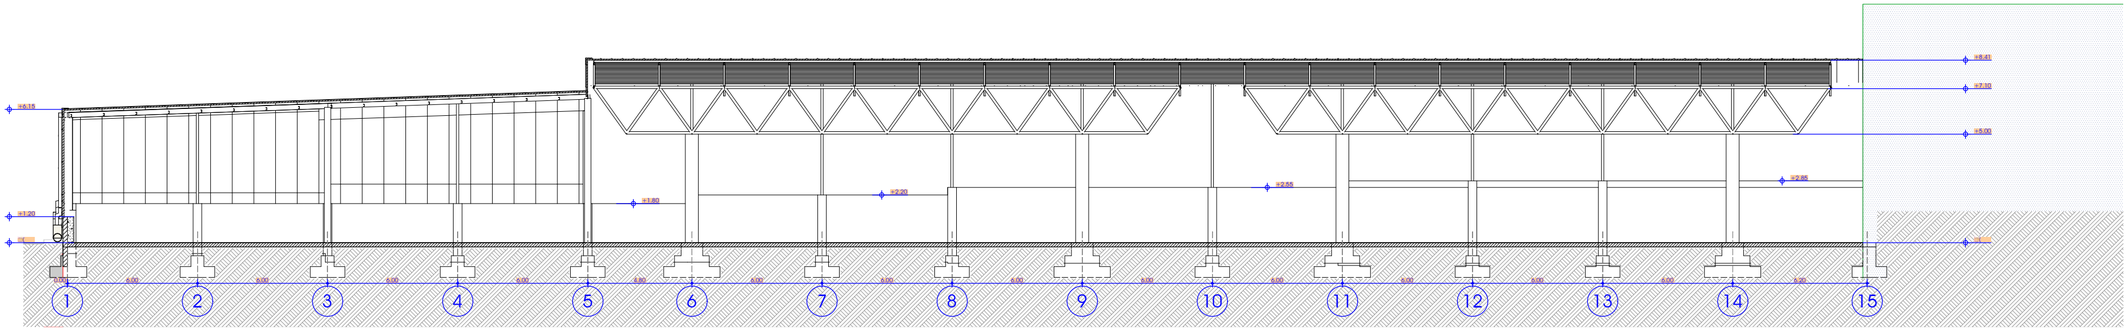

პროექტის დასახელება

ქ. თბილისი, კახეთის გზატკეცილი № 108 სასაწყობე შენობა

შპს "შარავანდი" L.T.D."SHARAVANDI"		ქ. თბილისი, კახეთის გზატკეცილი № 108	
პროექტ. ავტორი	ვ. ვარშანიძე		
კონსტრუქტორი	ვ. ვარშანიძე		
მასშტაბი	1:200	ჭრილი 2-2	
თარიღი			
სქემის		ფურცლის	ფურცლების
პროექტირების პროექტი		ა-2	ა-10