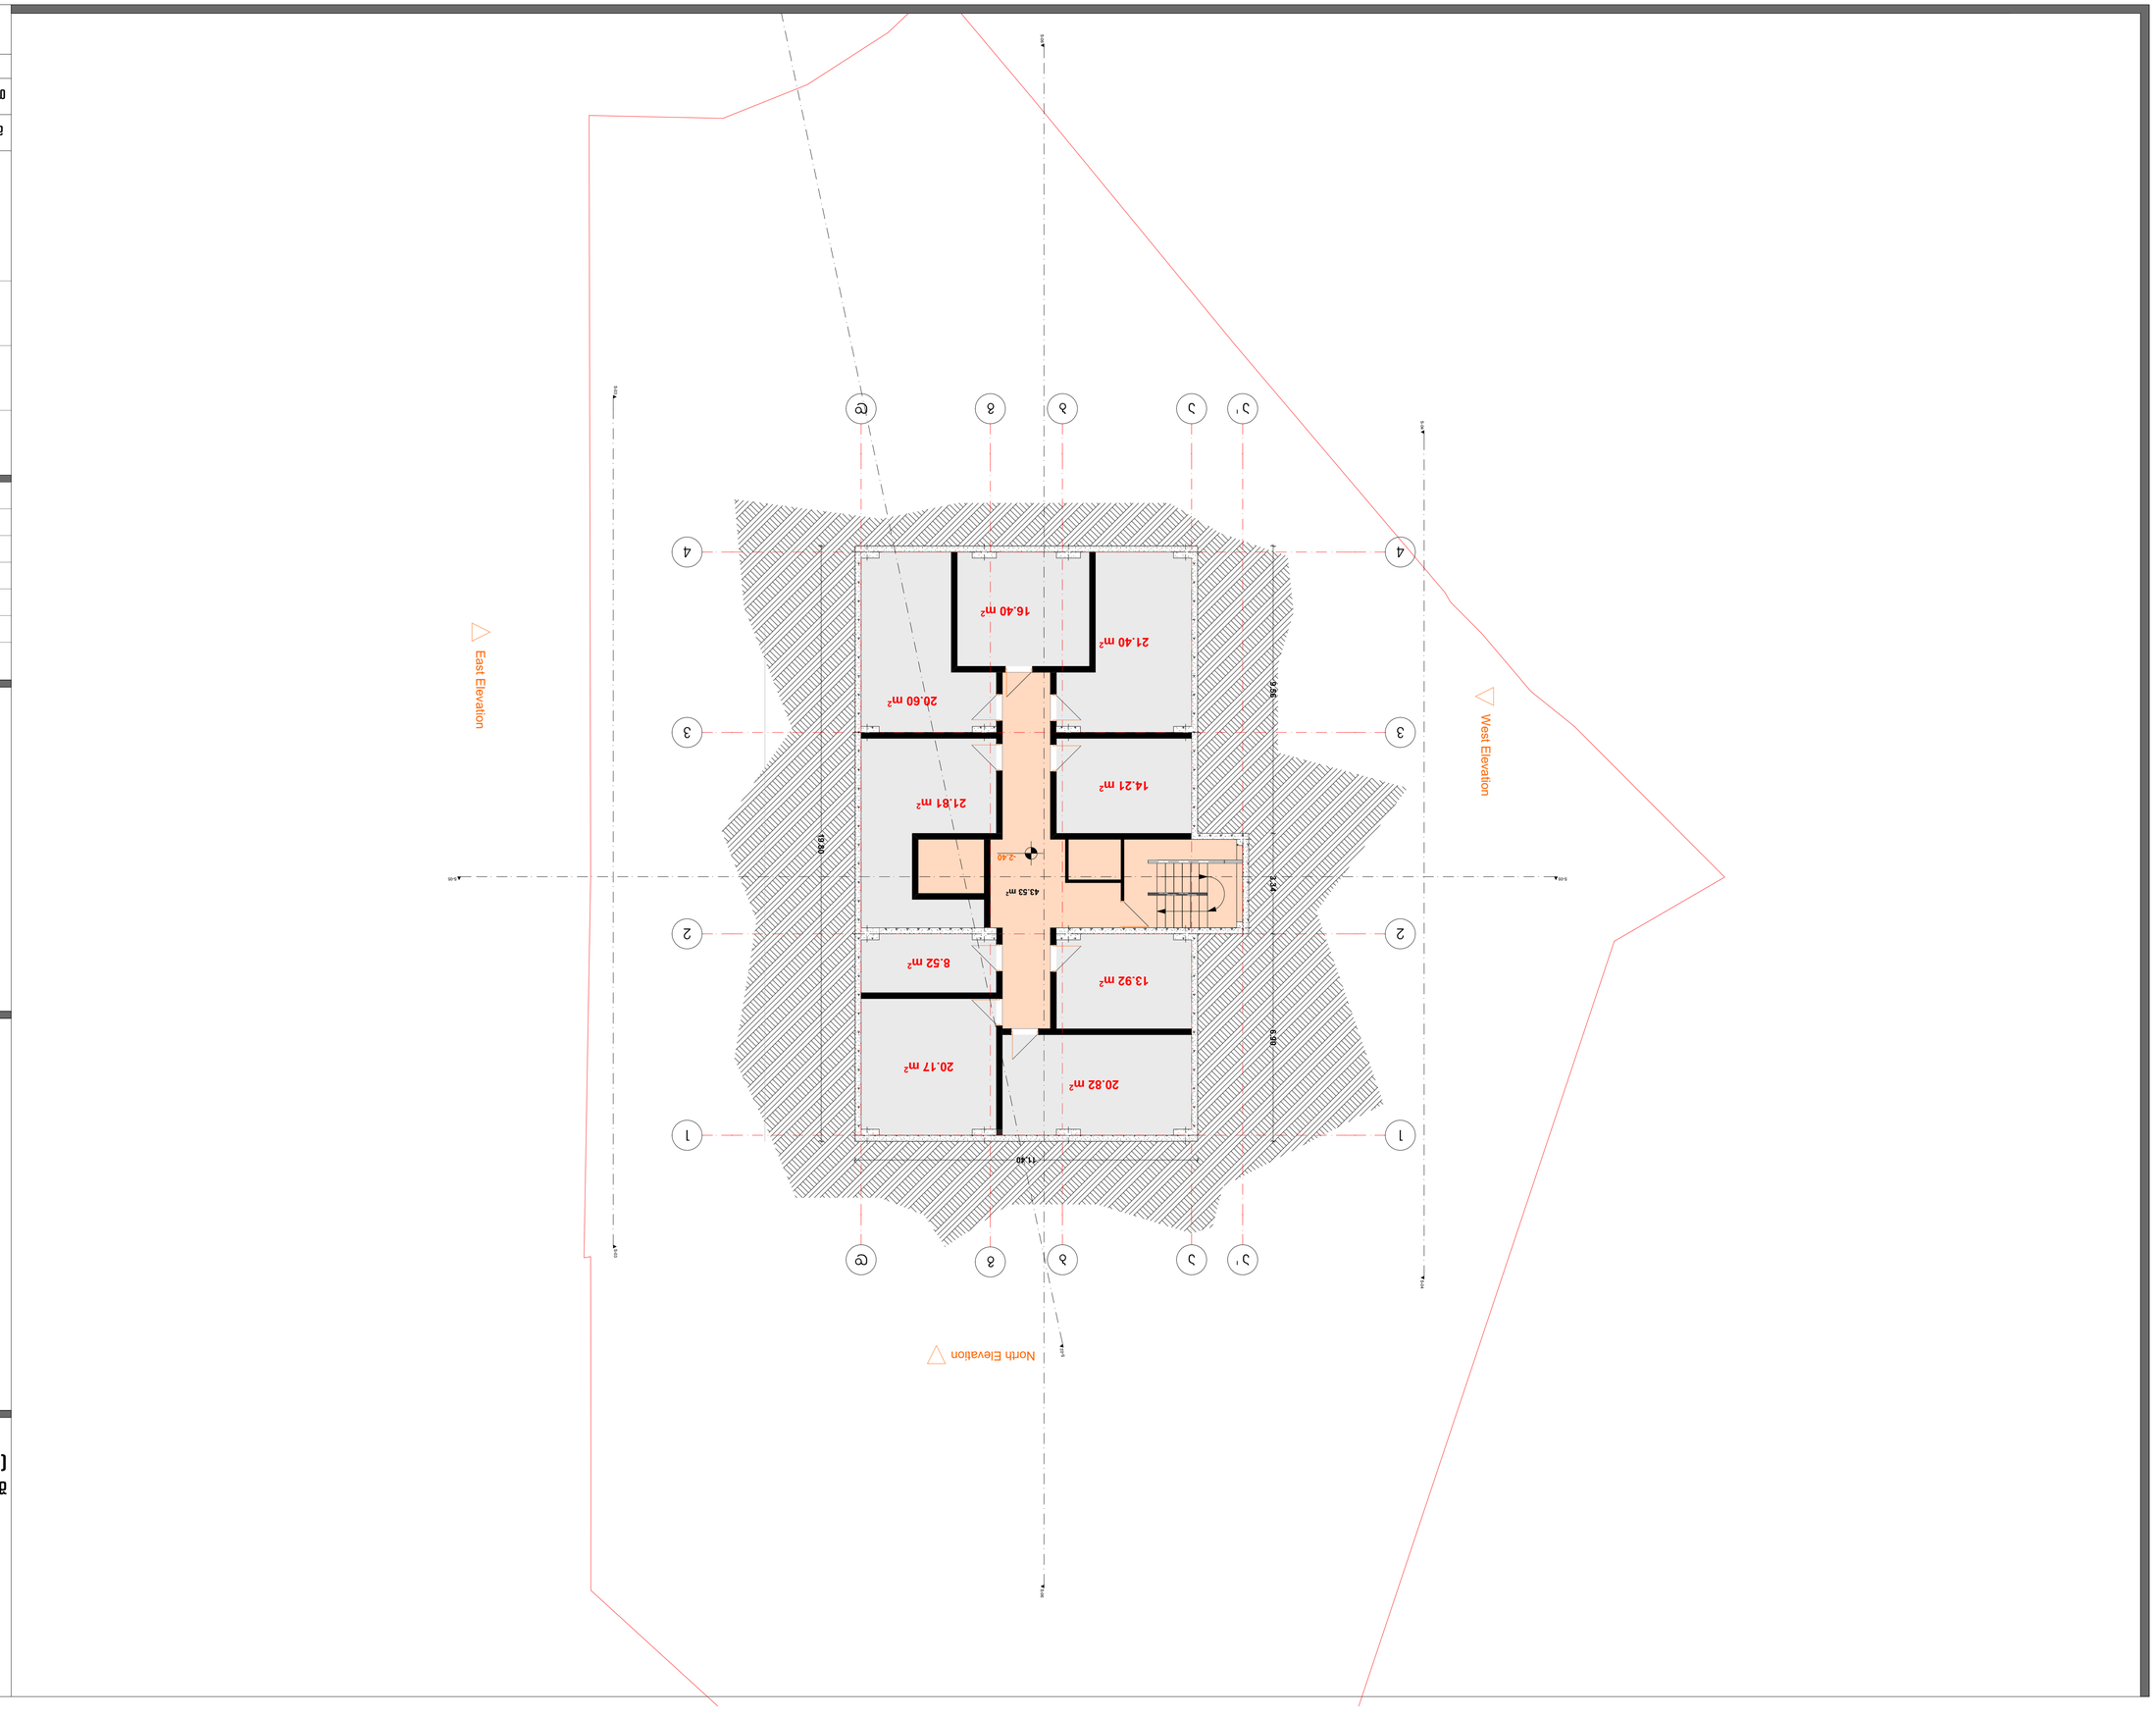






















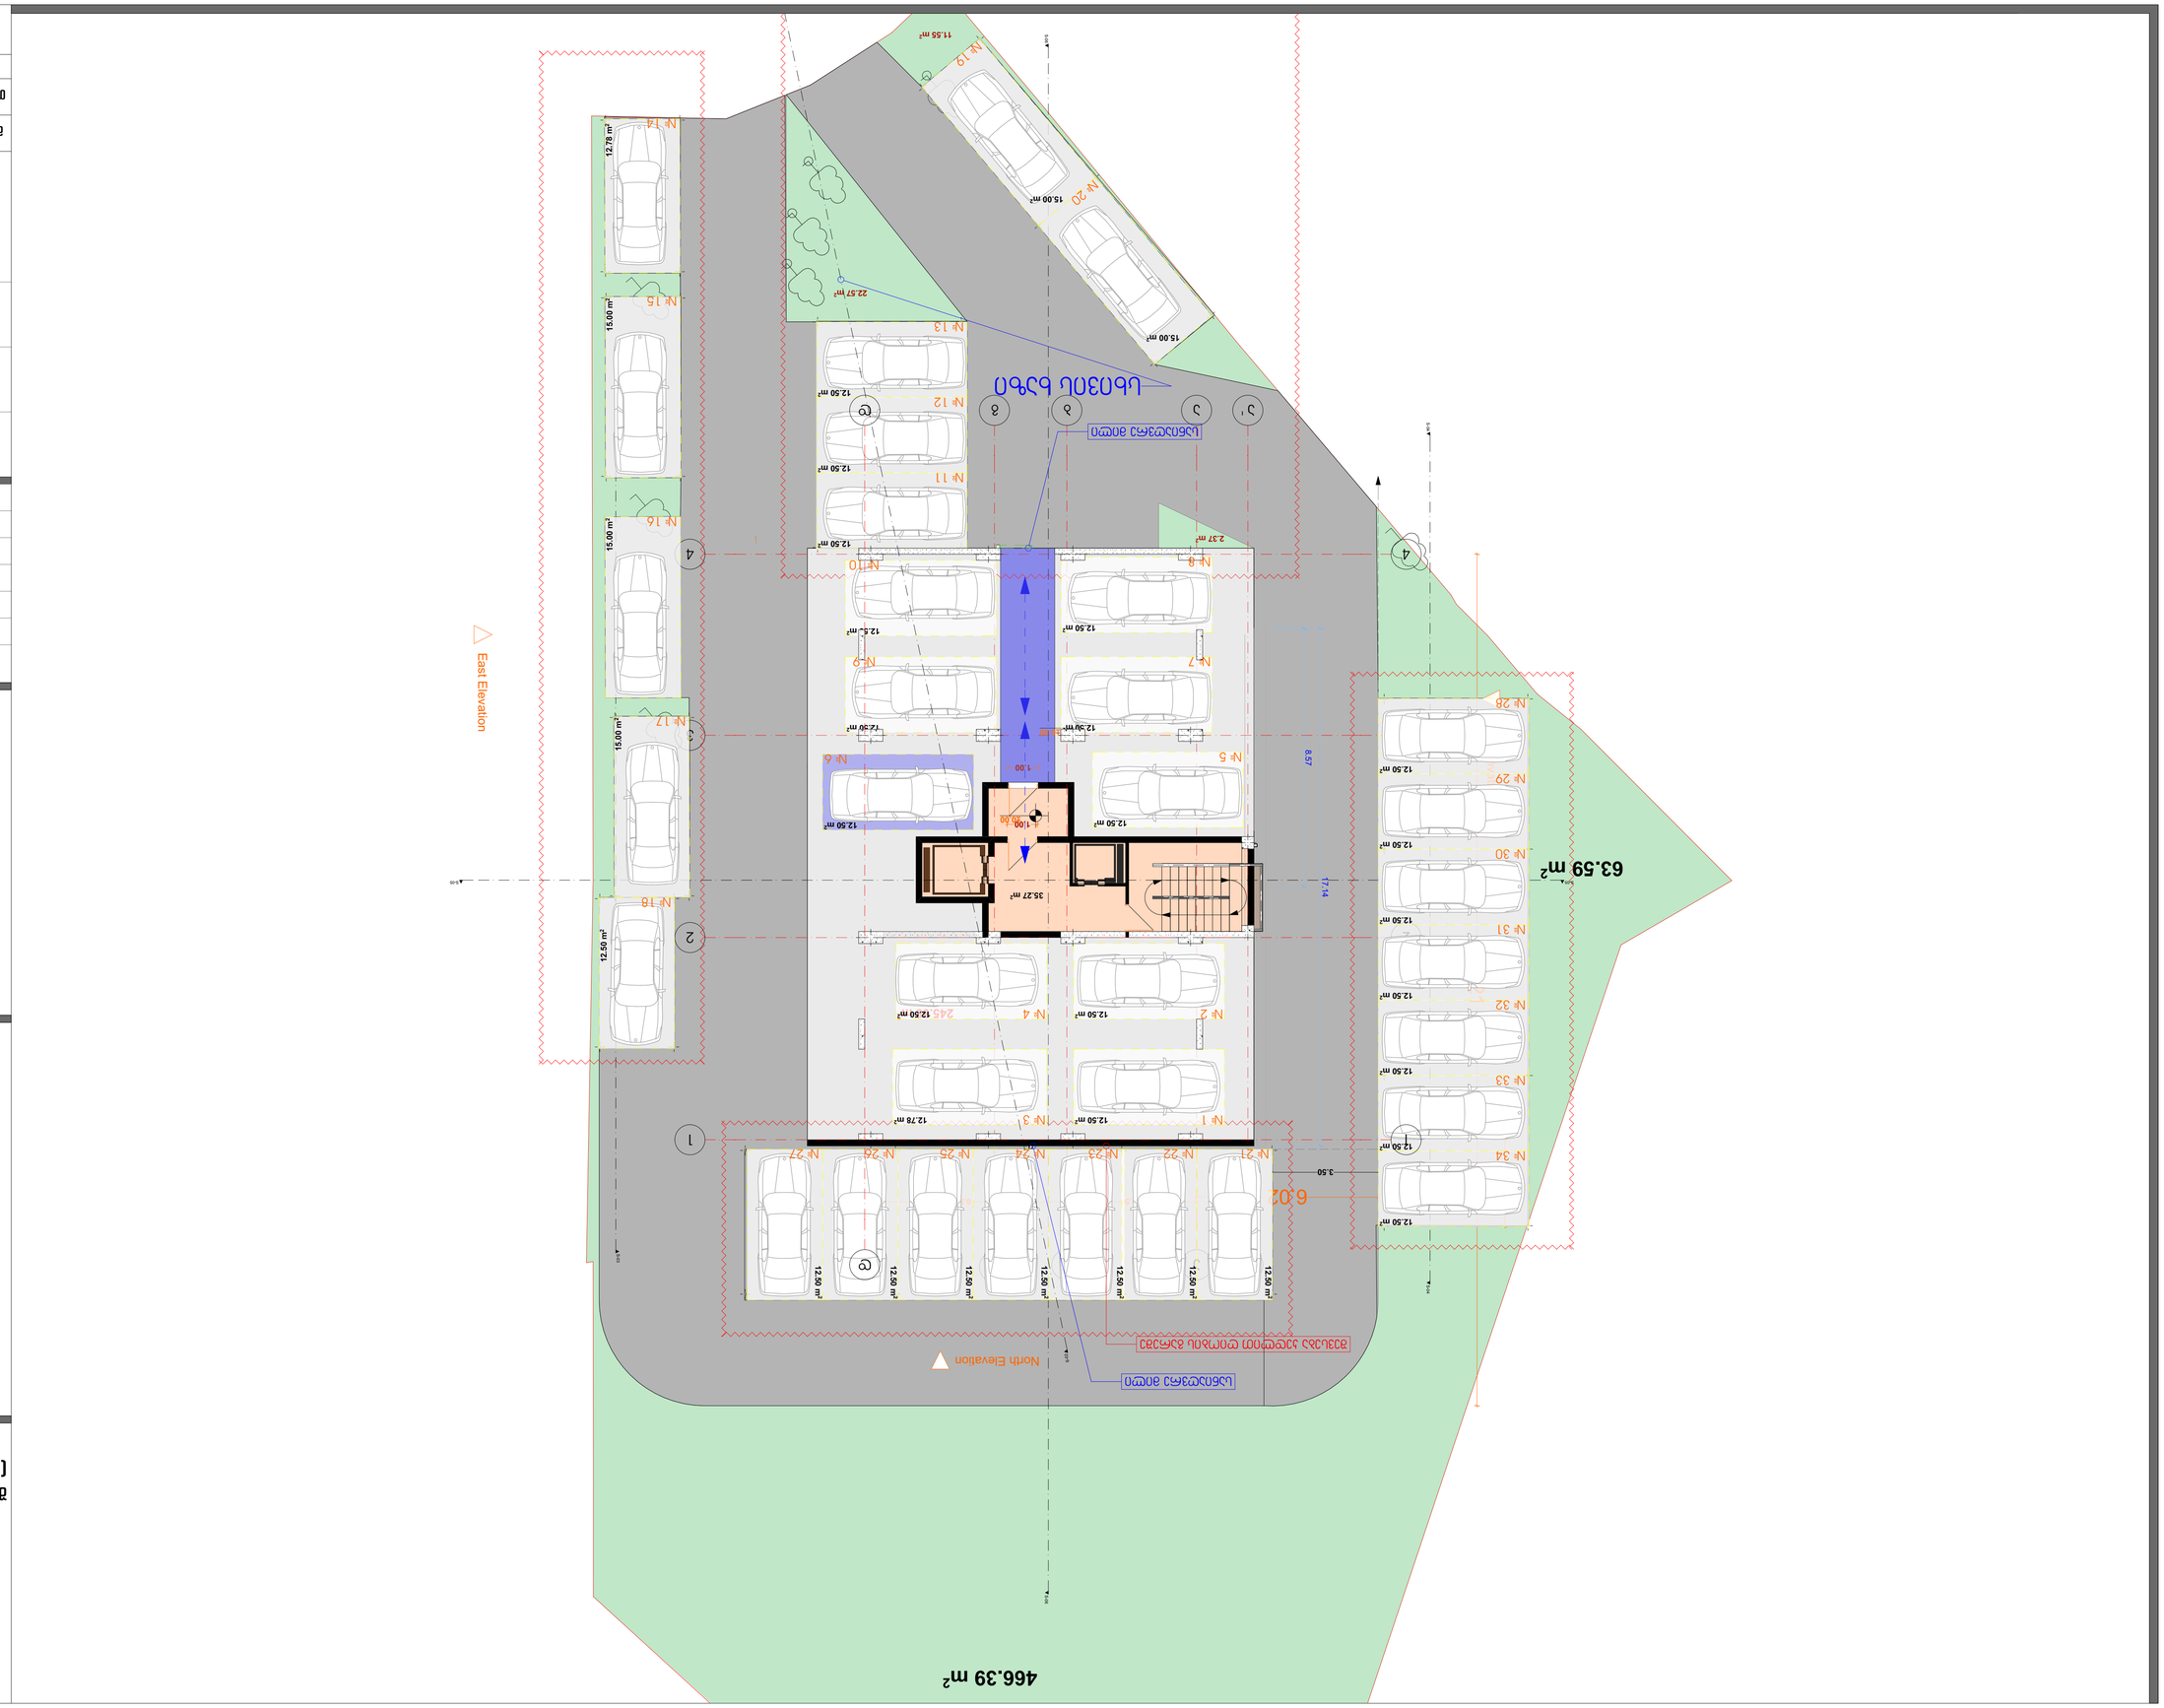



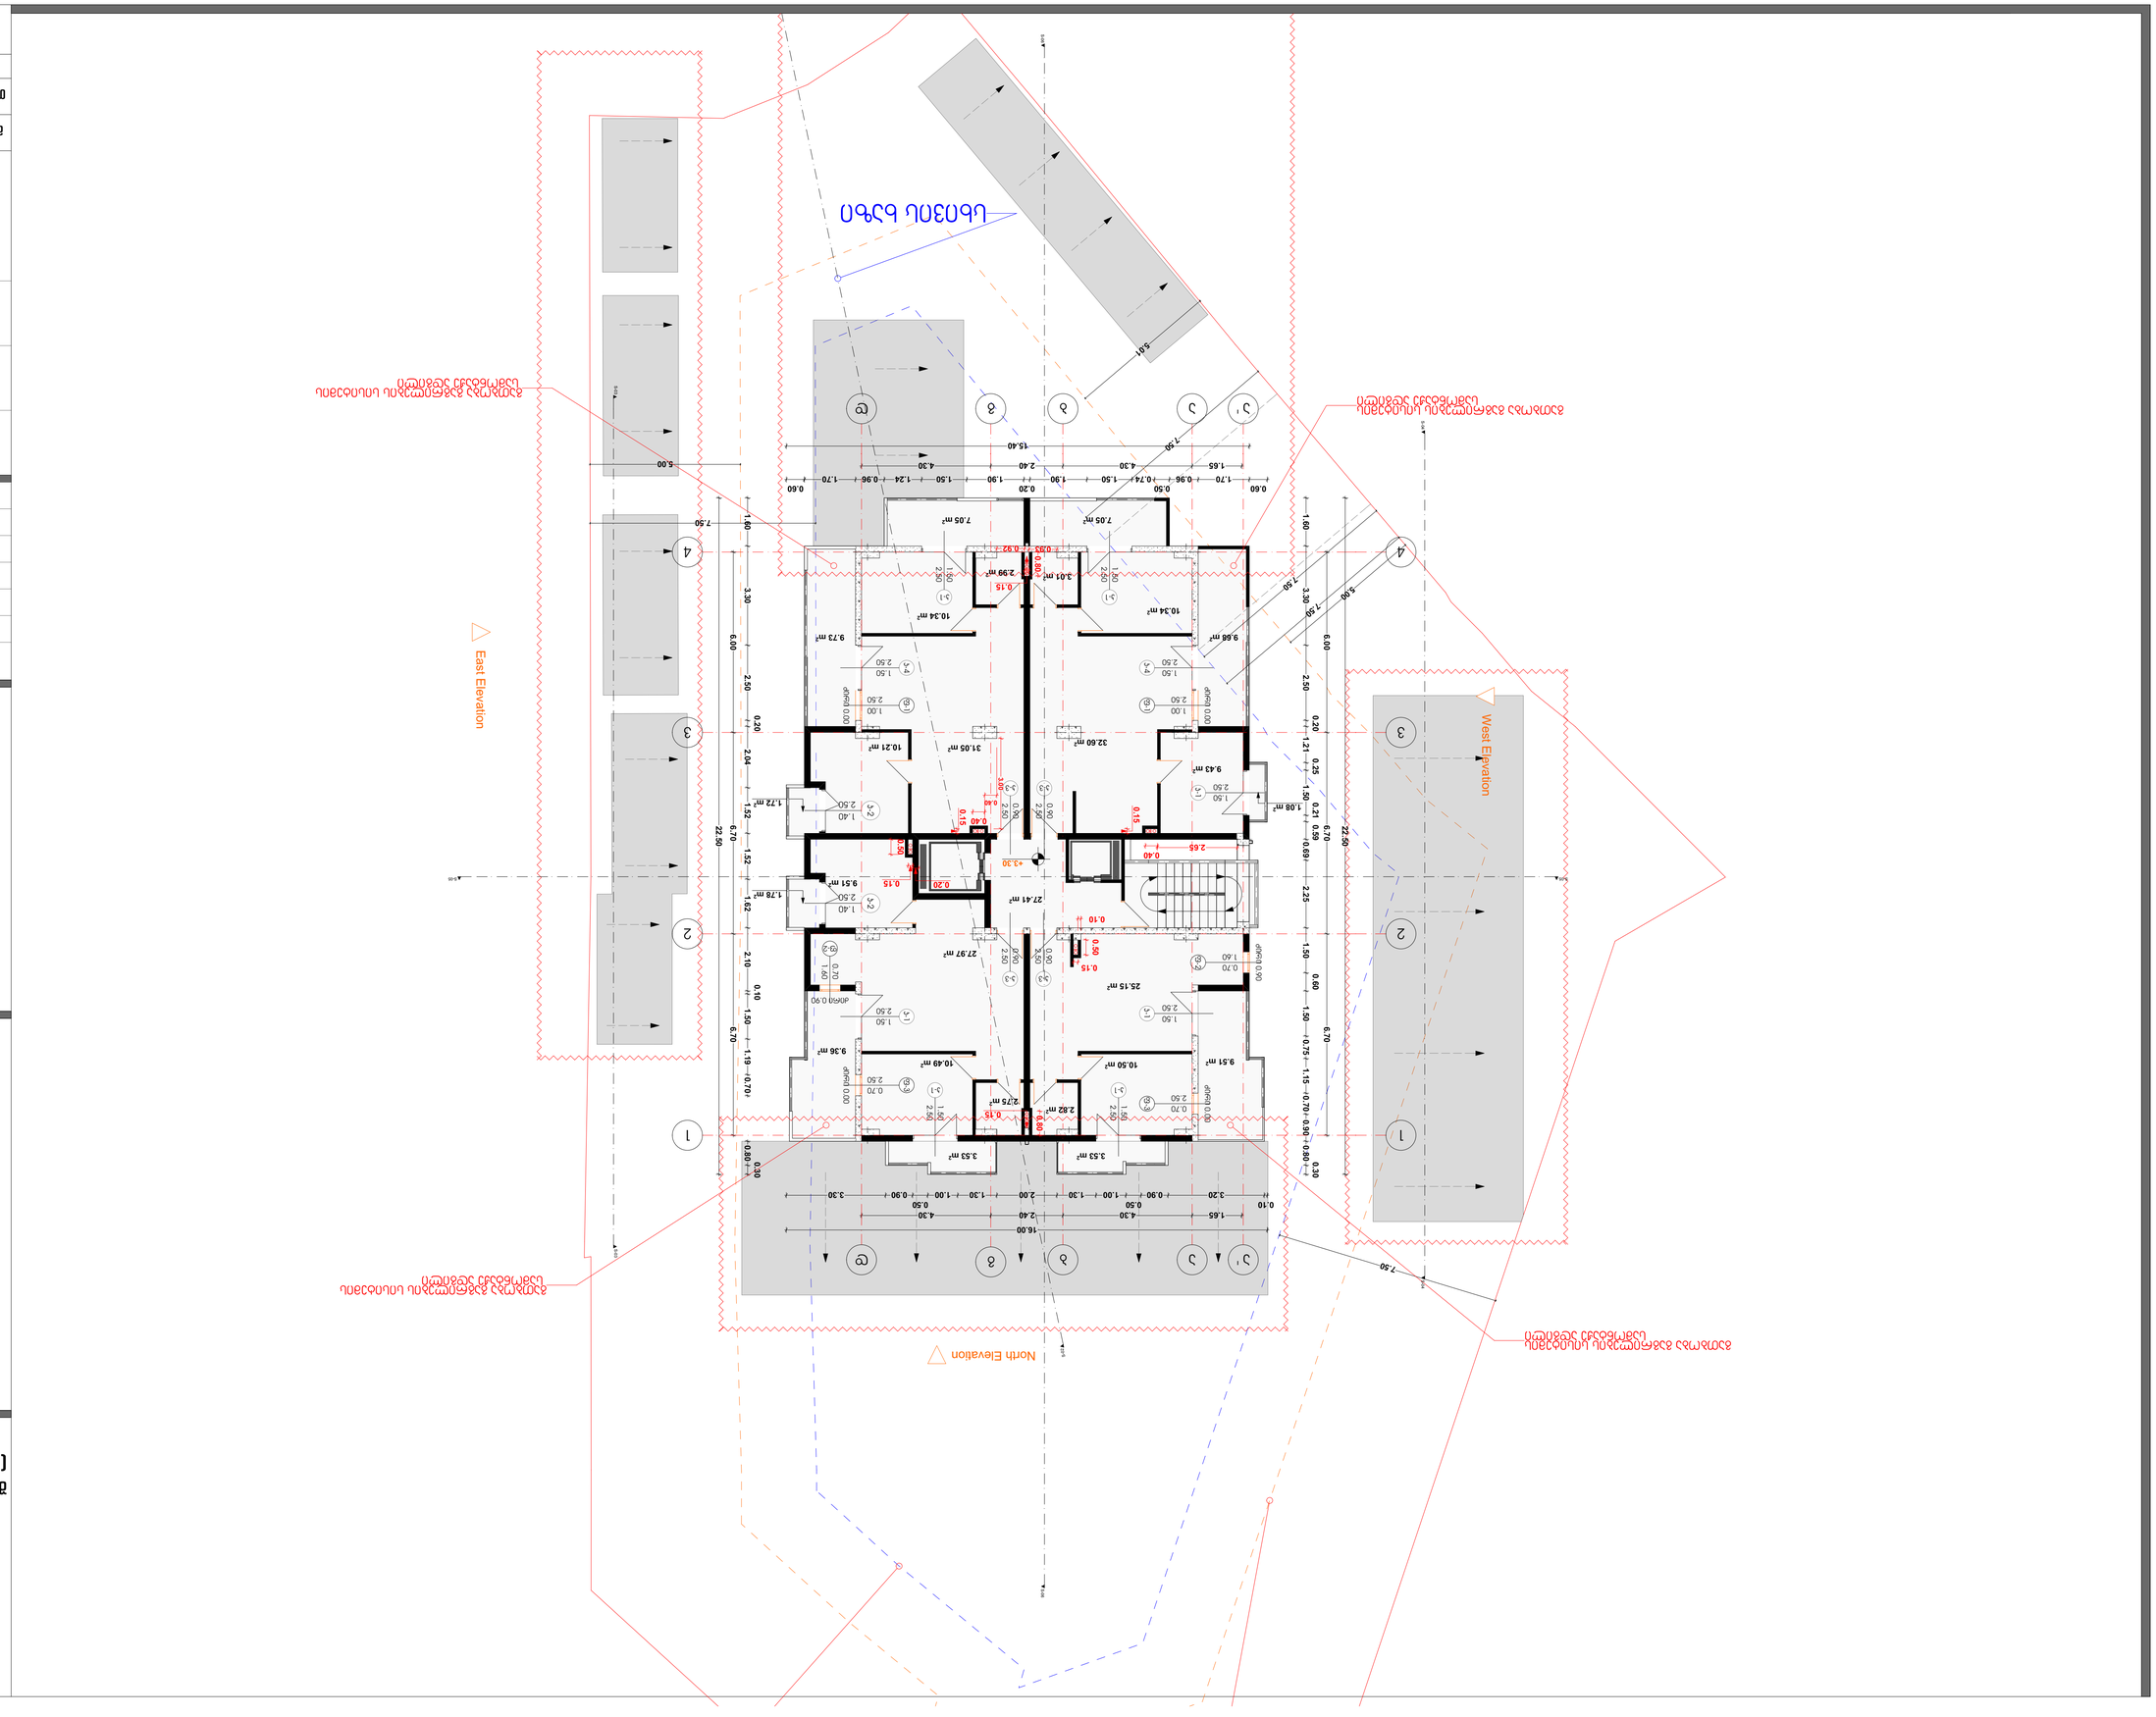







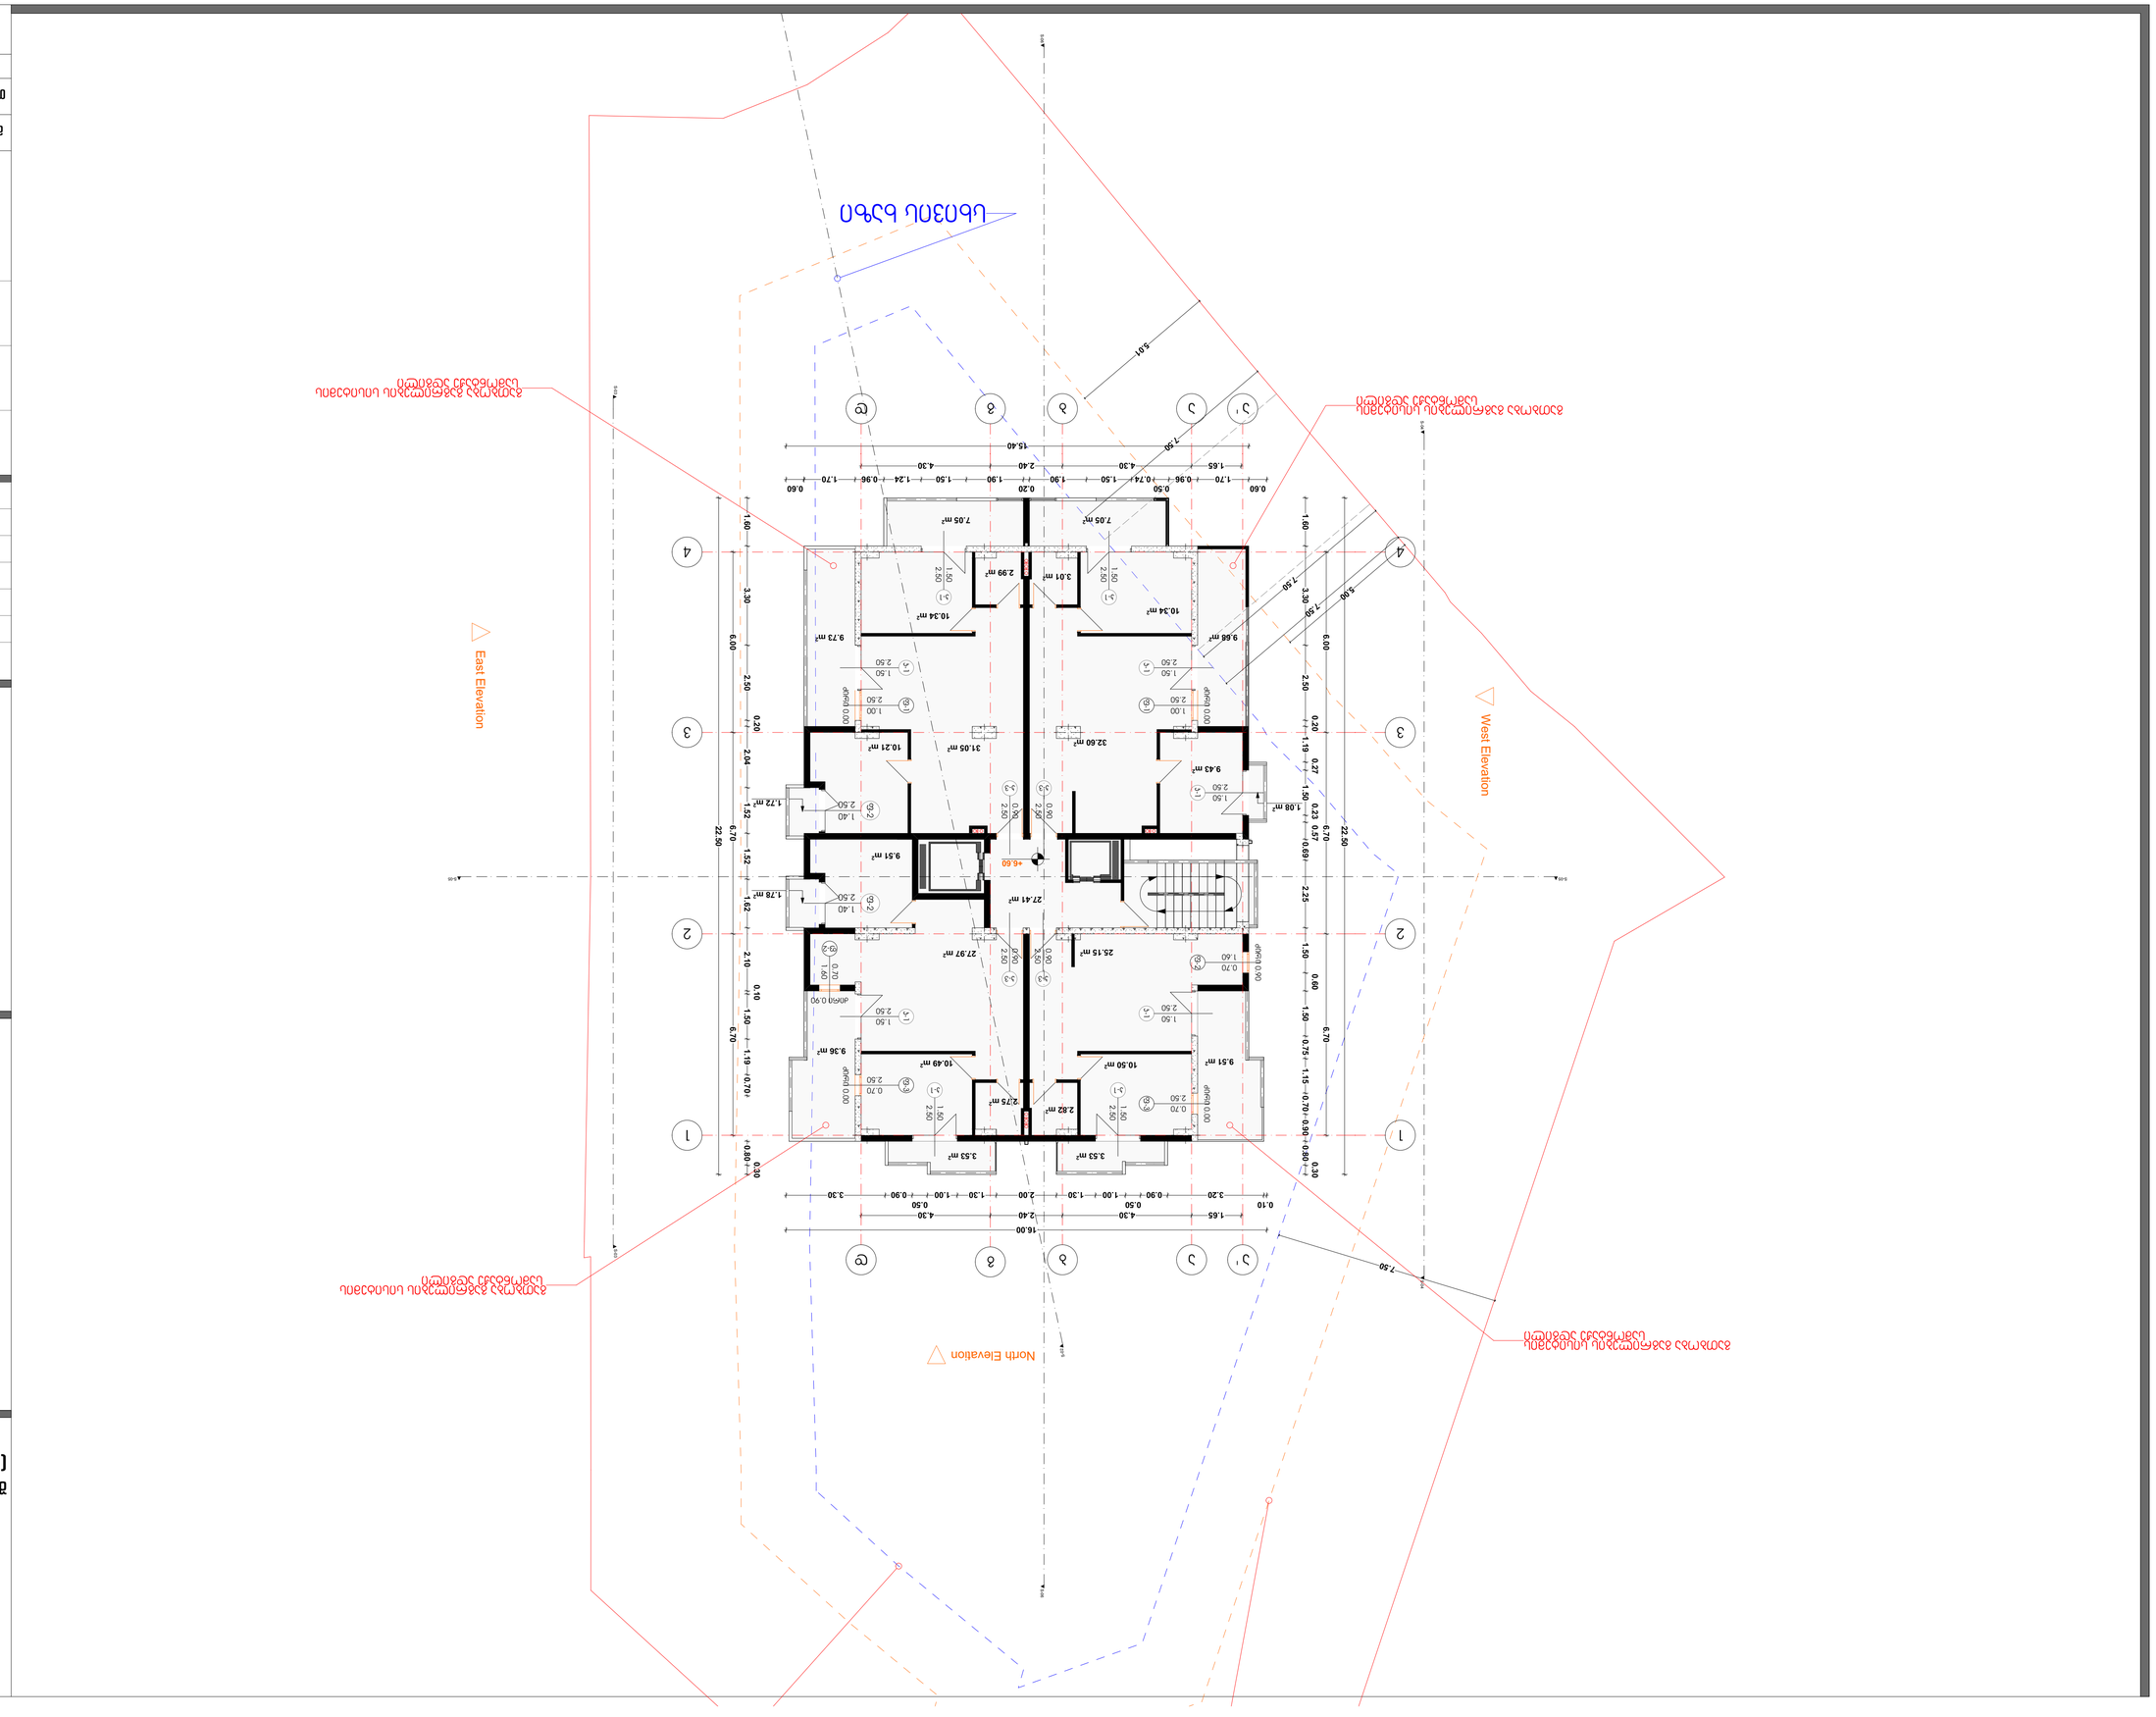



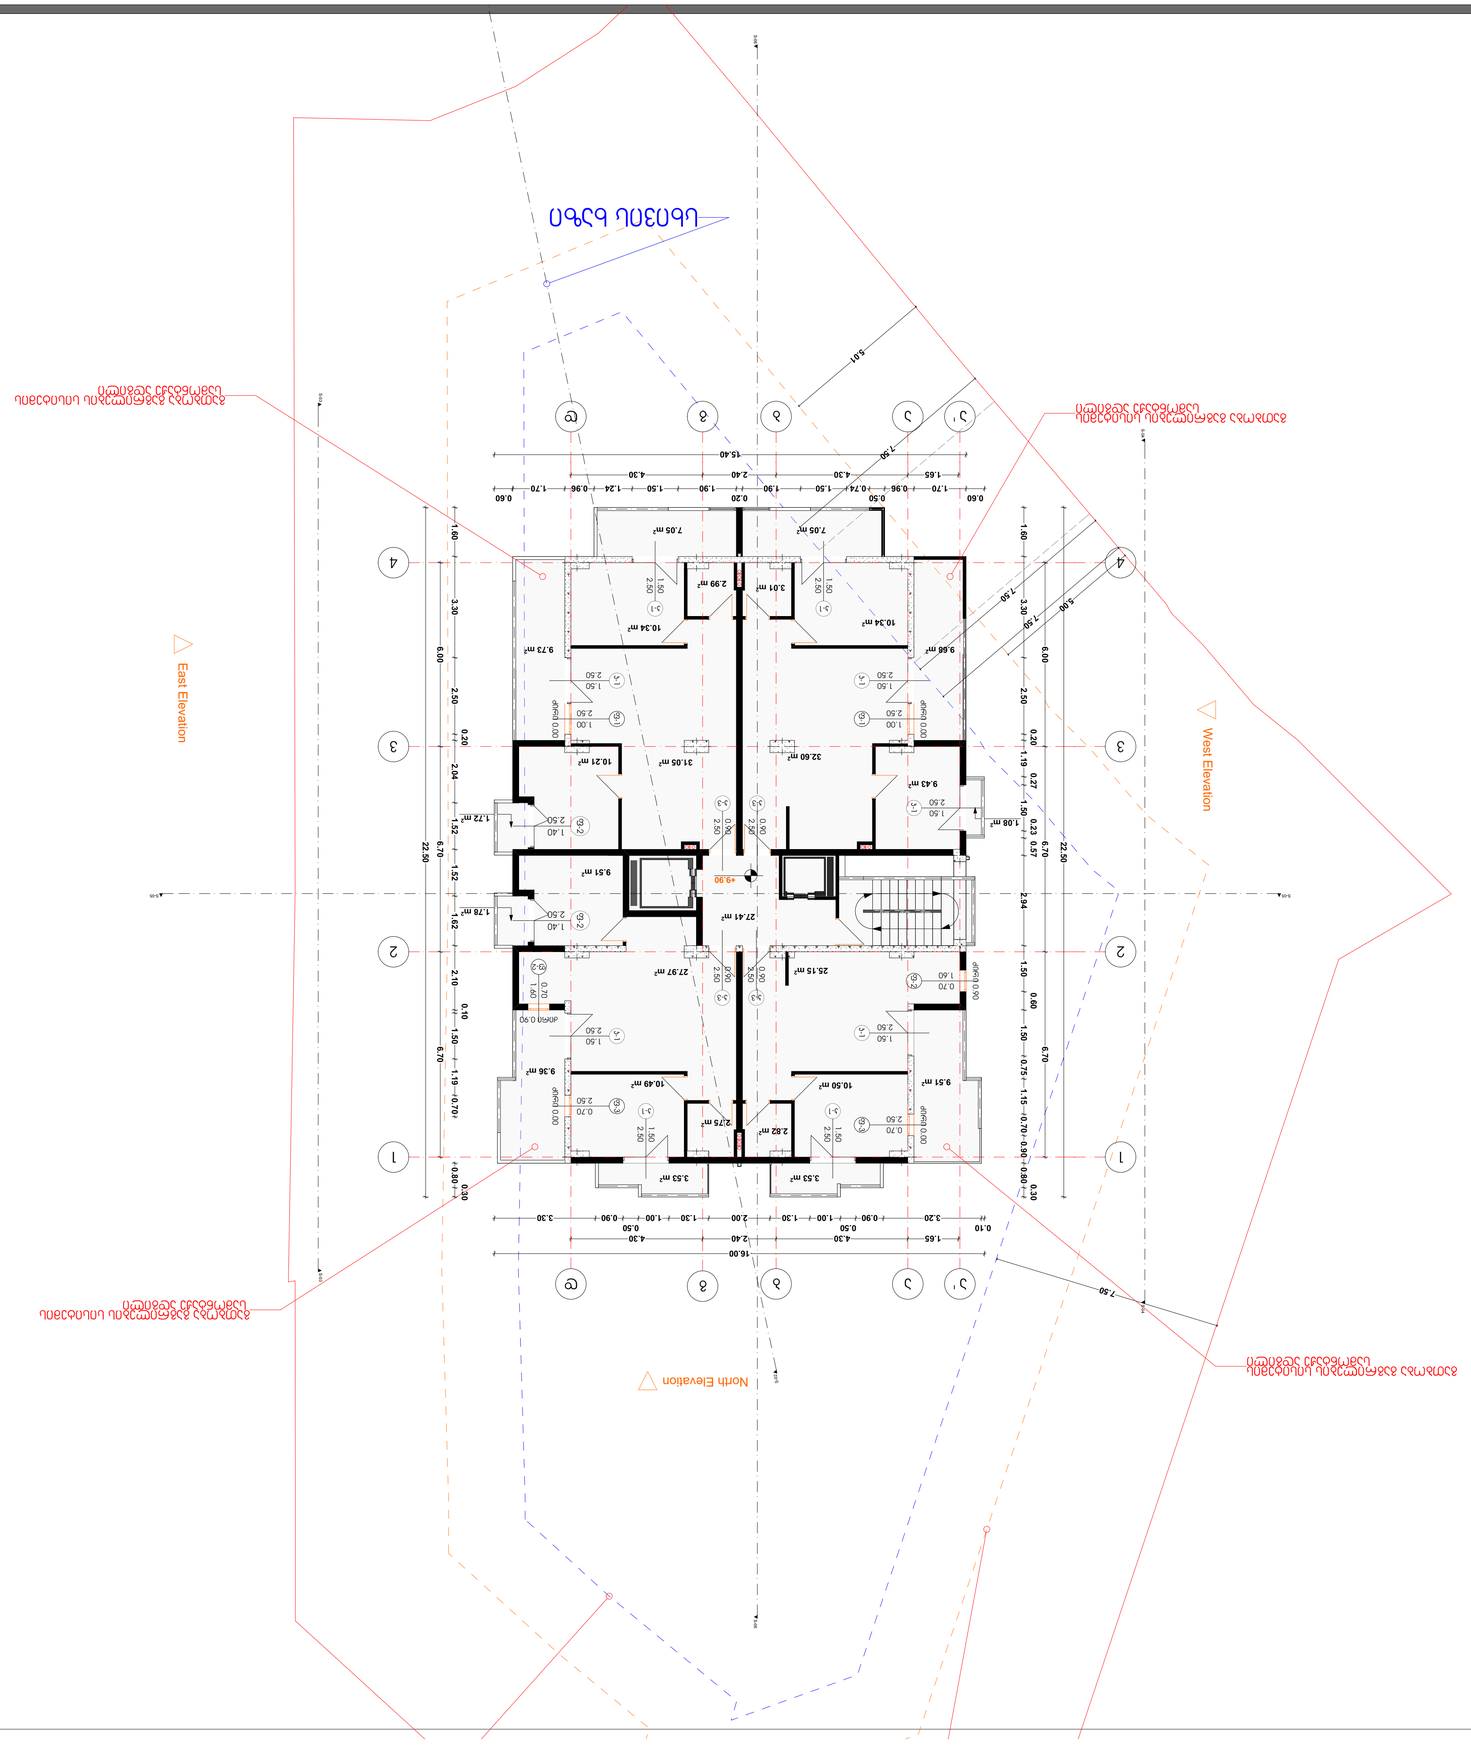


L.T.D. ARTDEPOT
(+995 595) 20 72 40








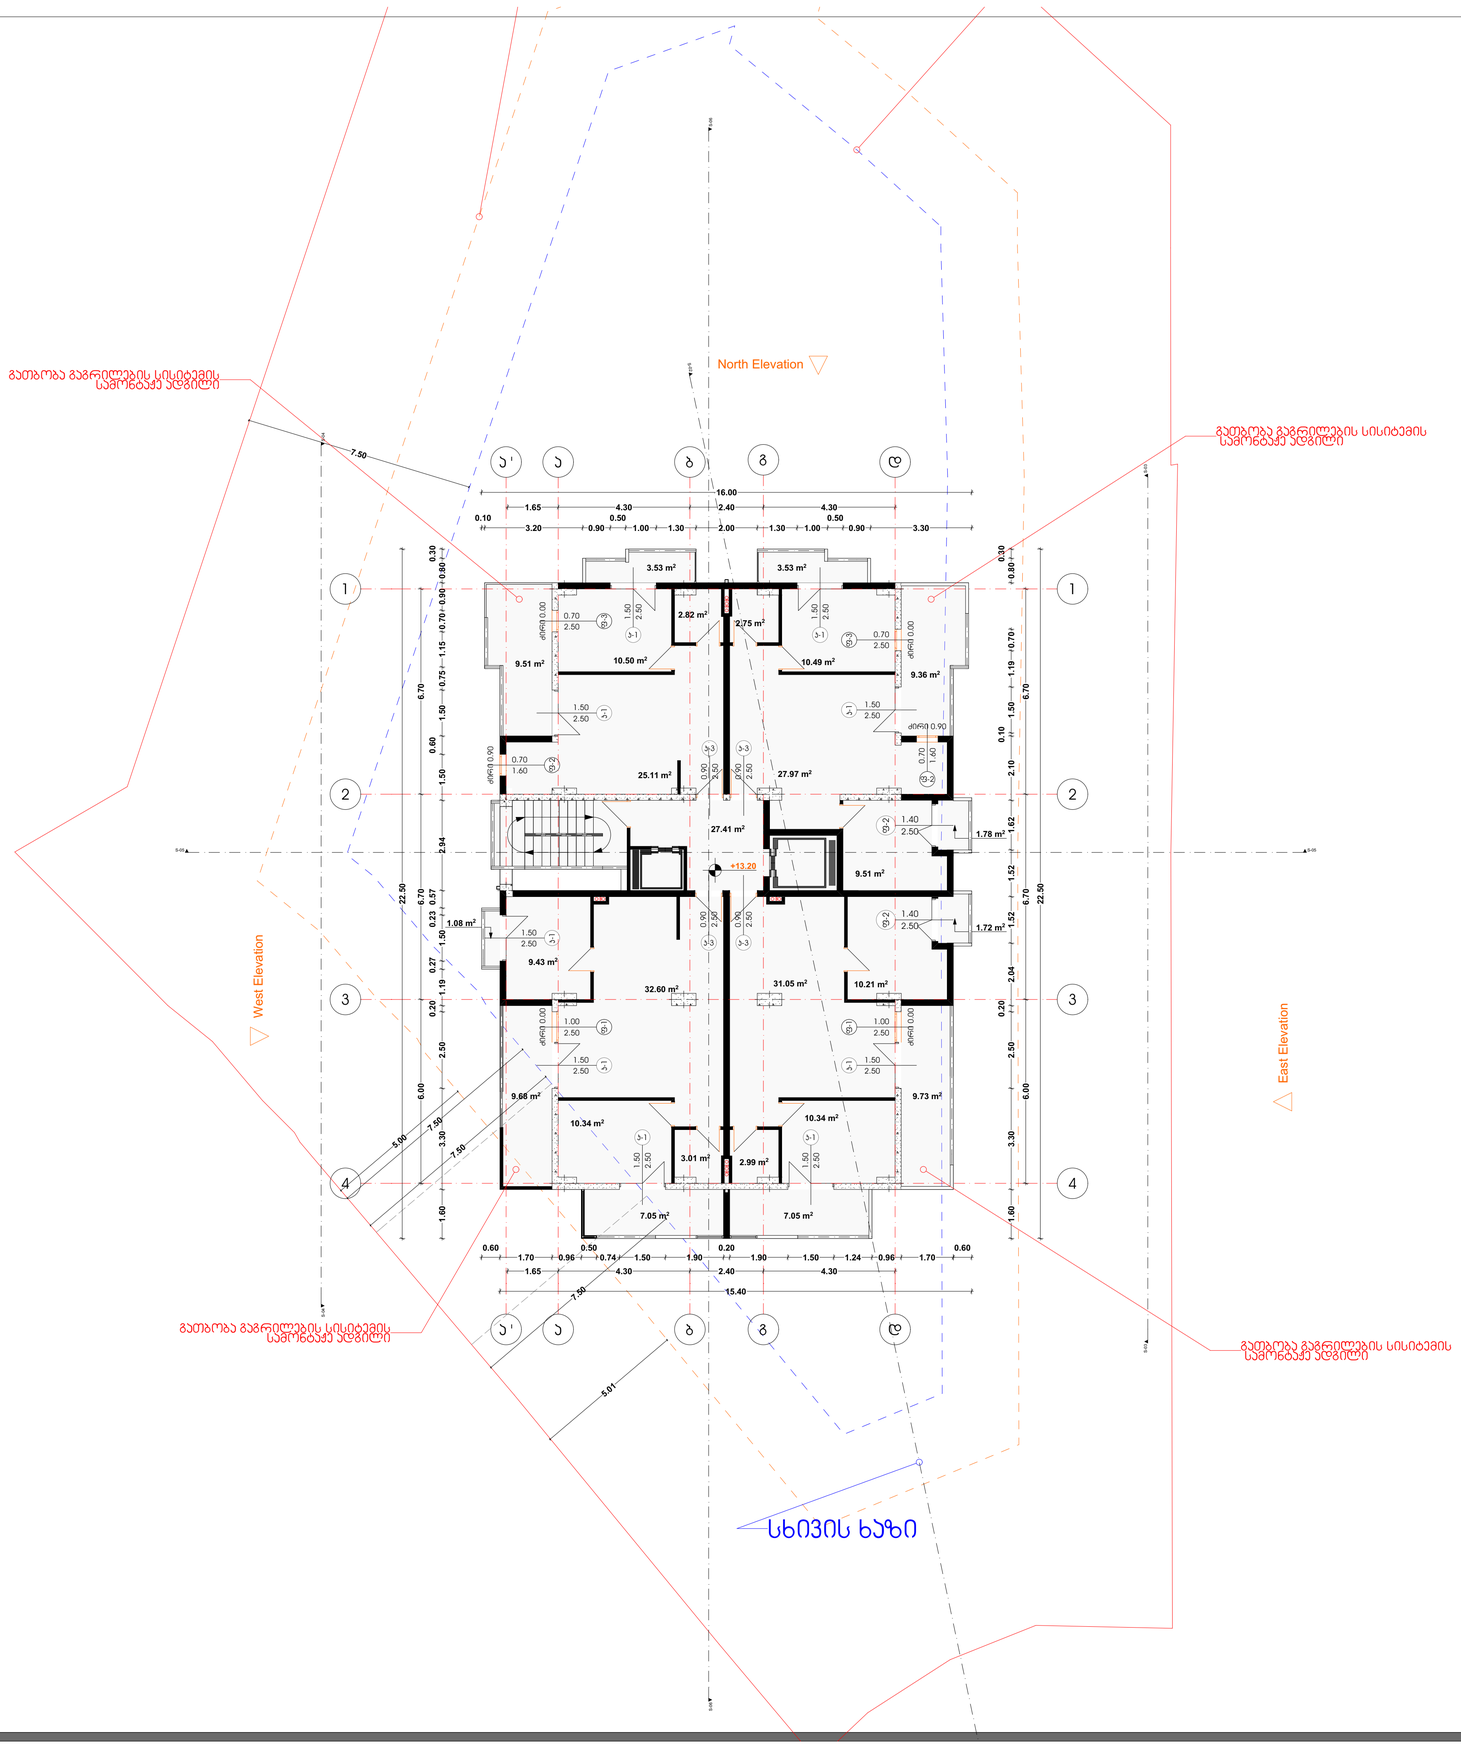



L.T.D. ARTDEPOT

შპს "არტდეპო", თბილისი ი.აბაშიძის 56.
(+995 595) 20 71 40


## პირობითი აღნიშვნები

## ტექნიკურ ეკ. მაჩვენებელი

| თანამდებობა | გვარი | ხელმოწერა |
|---|---|---|
| დირექტორი | კ.ურუშაძე | |
| მთ.არქიტექტორი | კ.ურუშაძე | |
| ავტორი | | |
| თანაავტორი | | |
| დაამუშავა | | |
| შეამოწმა | | |

დამკვეთი

პროექტი

ნახაზი

მისამართი :

| | | |
|---|---|---|
| მასშტაბი | 1:100 | |
| თარიღი | | |

| სტადია | ფურცელი | ფურცლები |
|---|---|---|
| მ.პ | | |

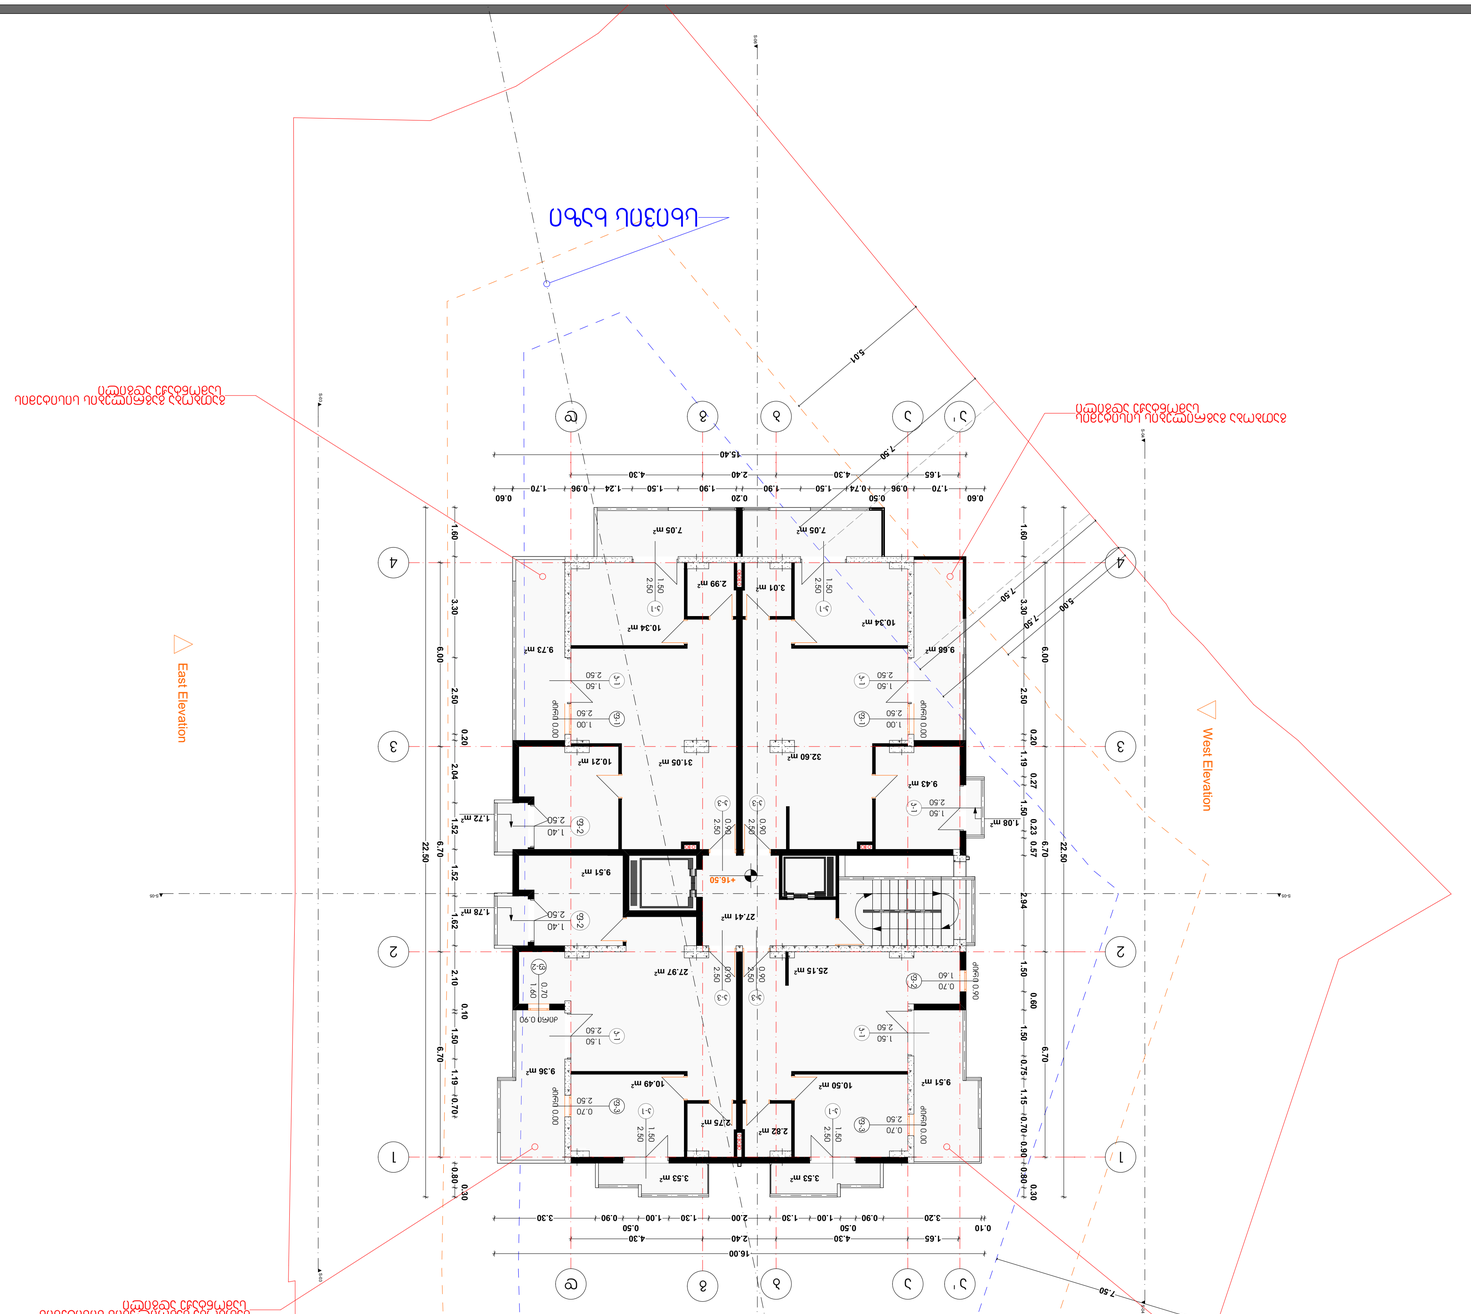




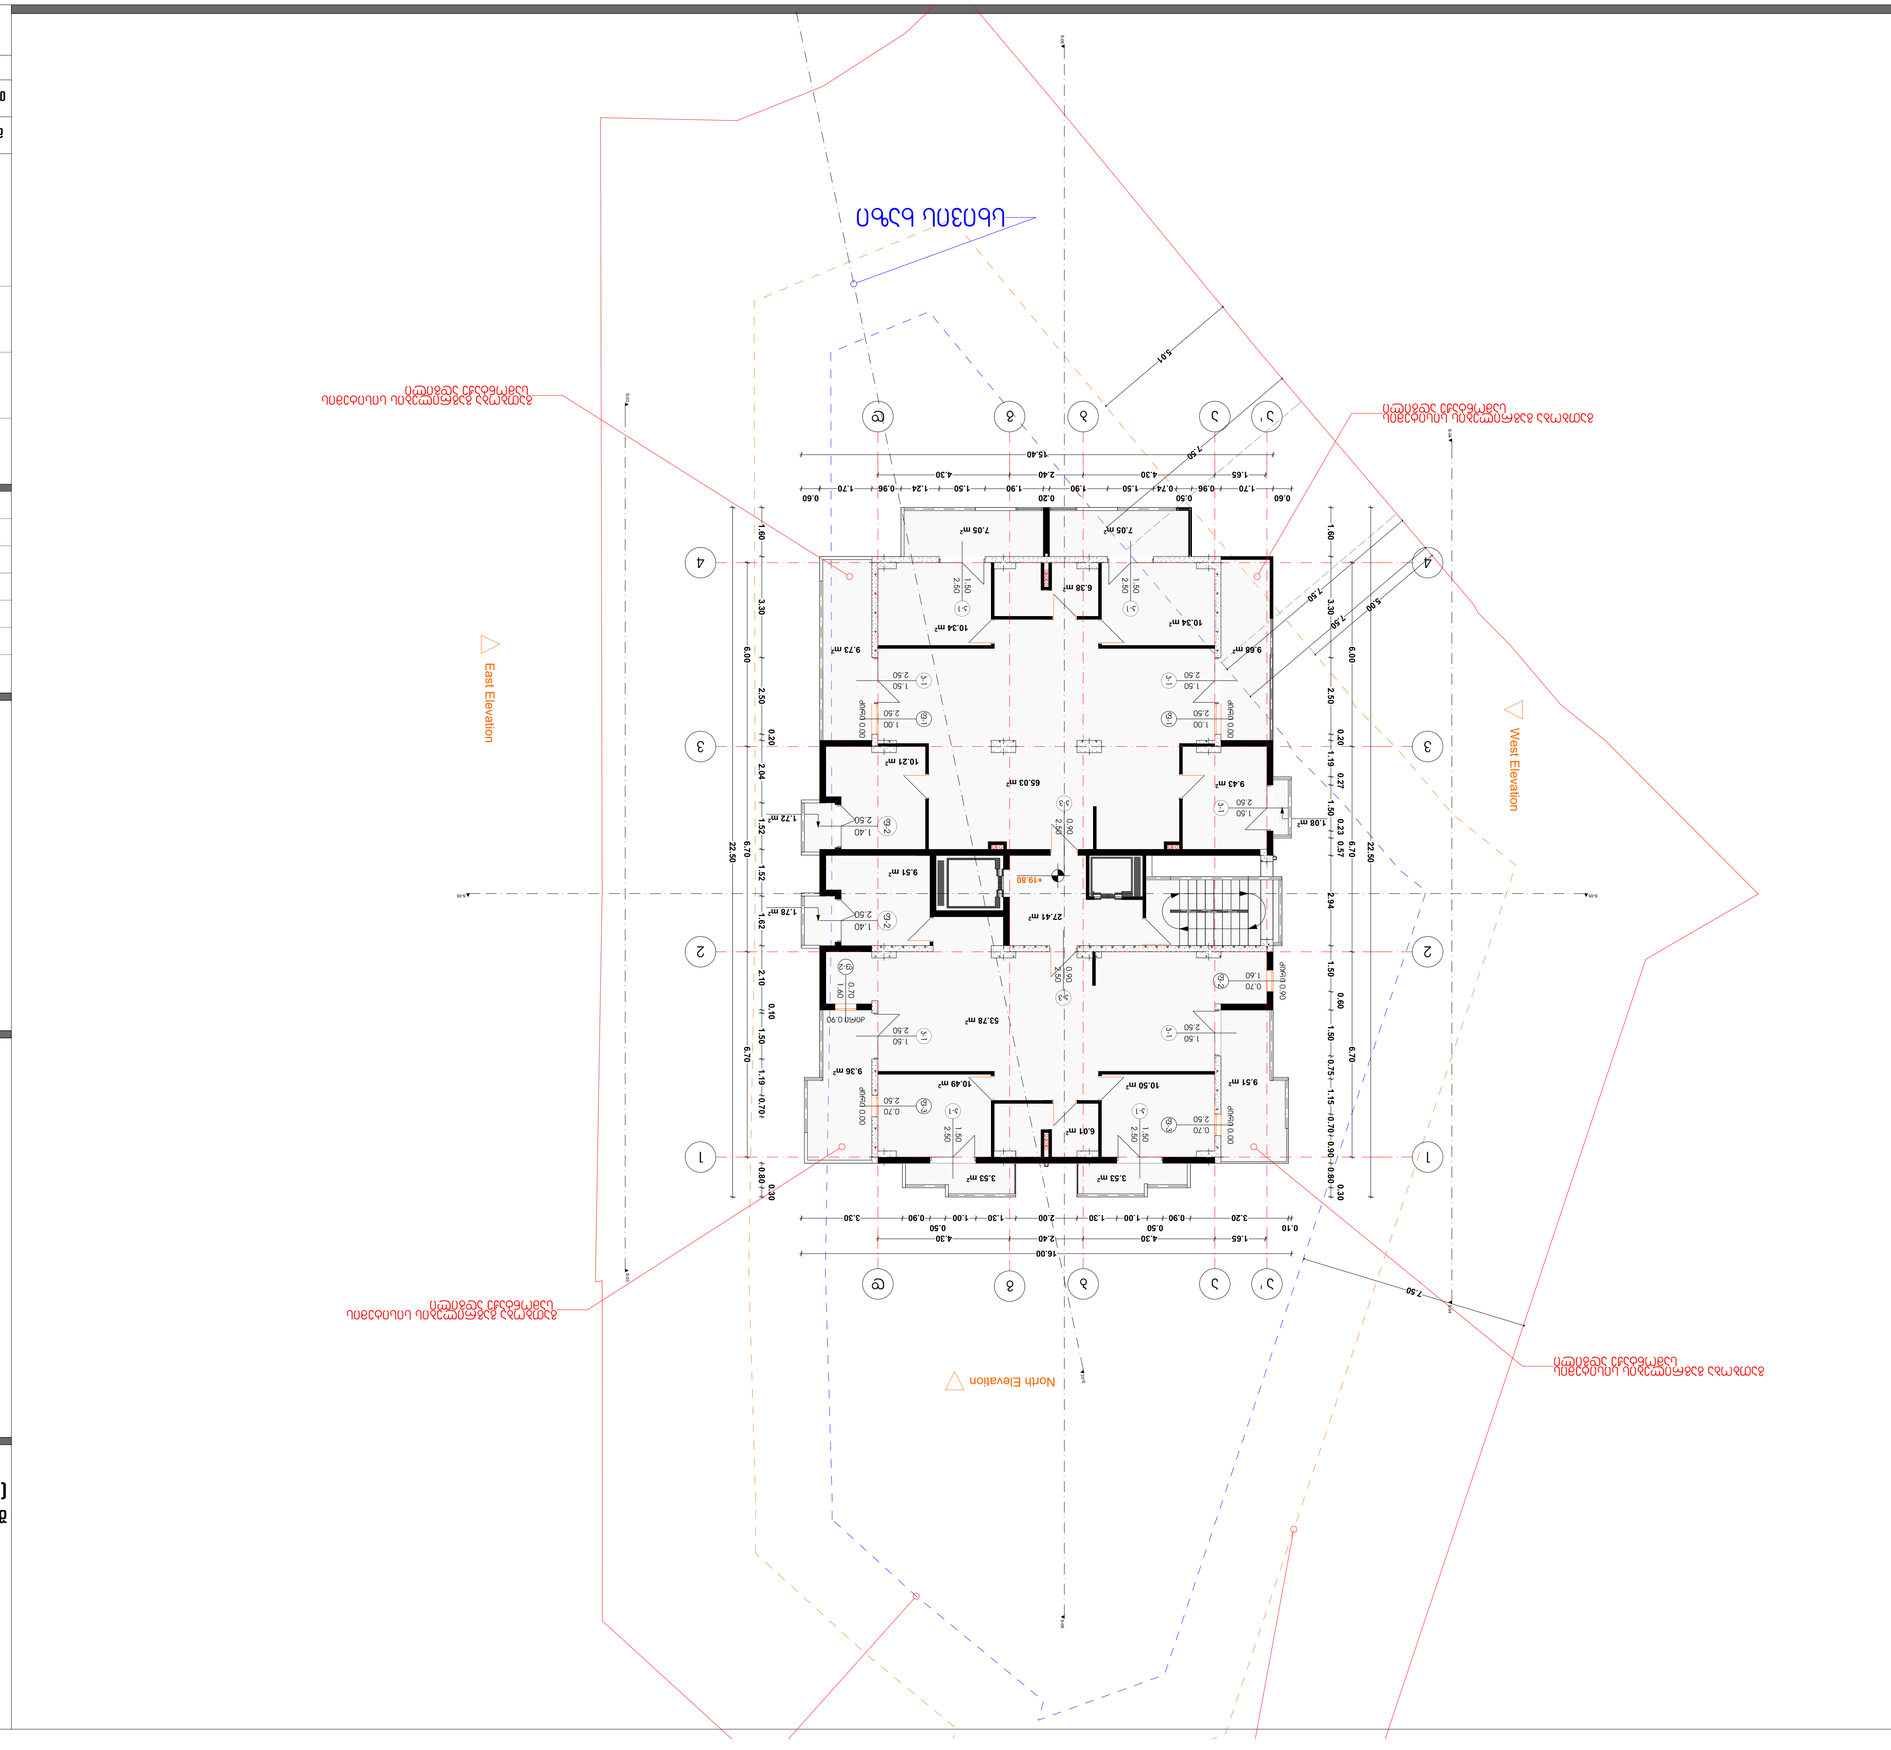





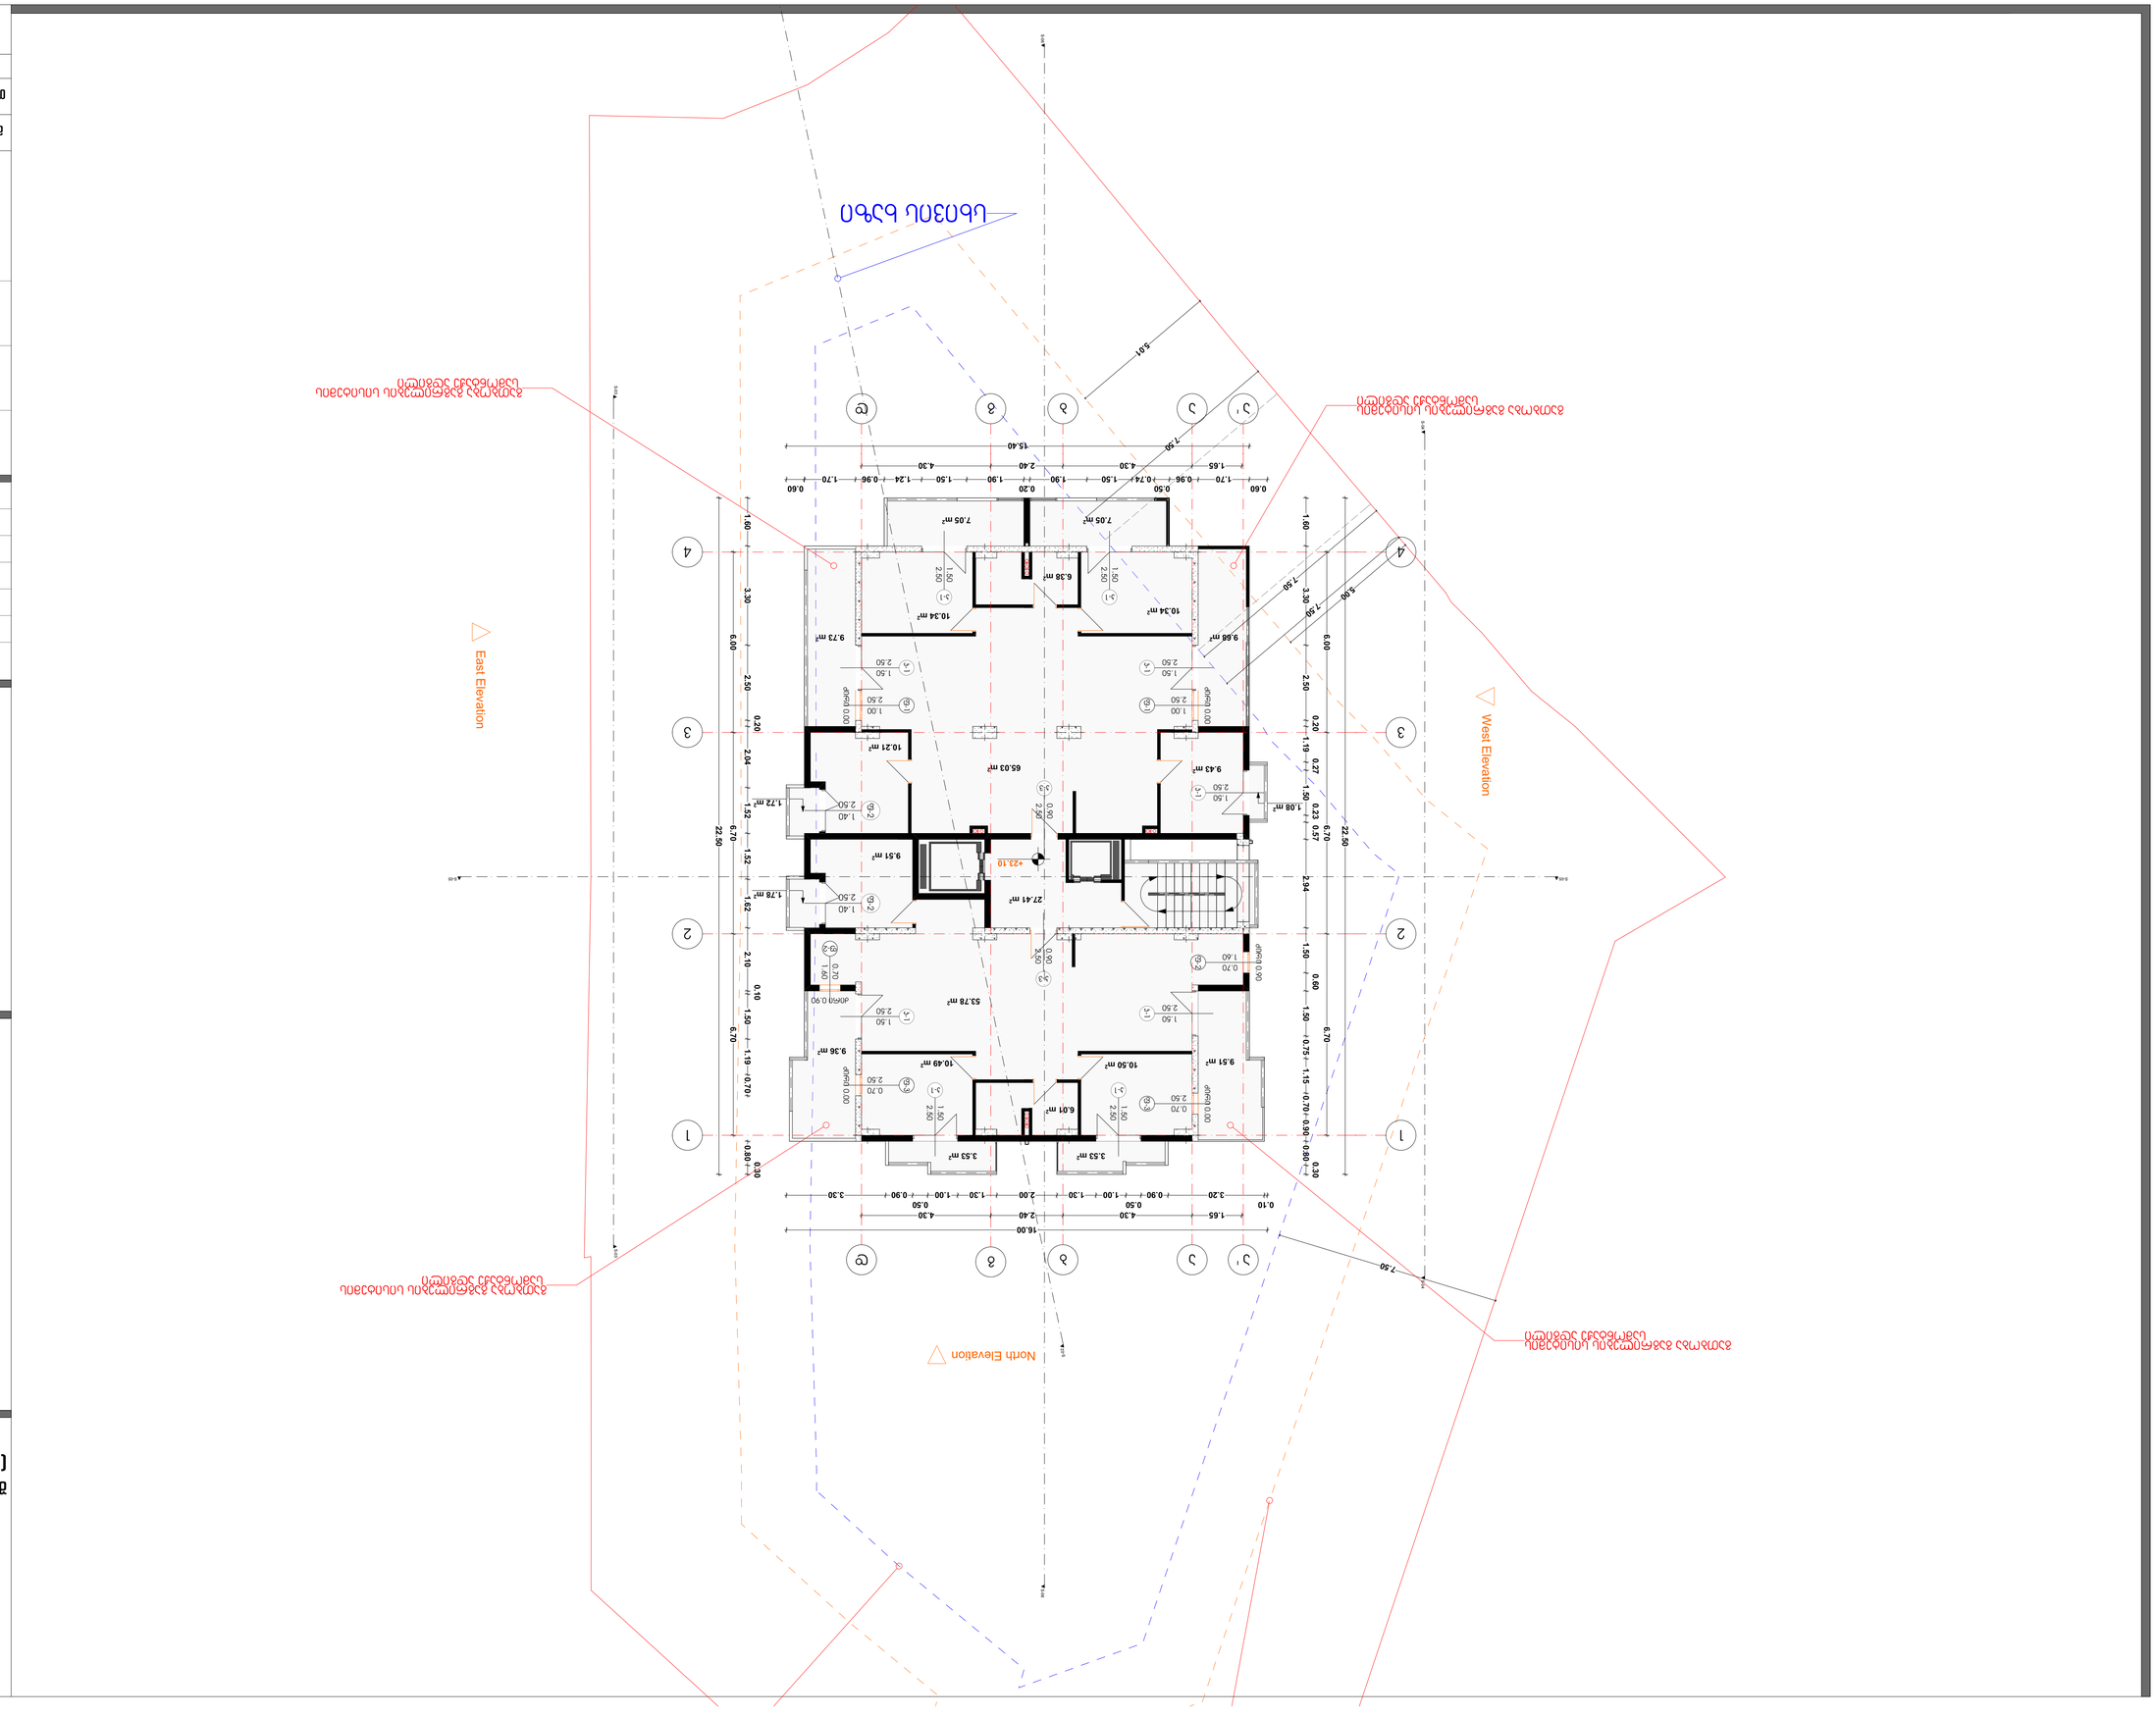





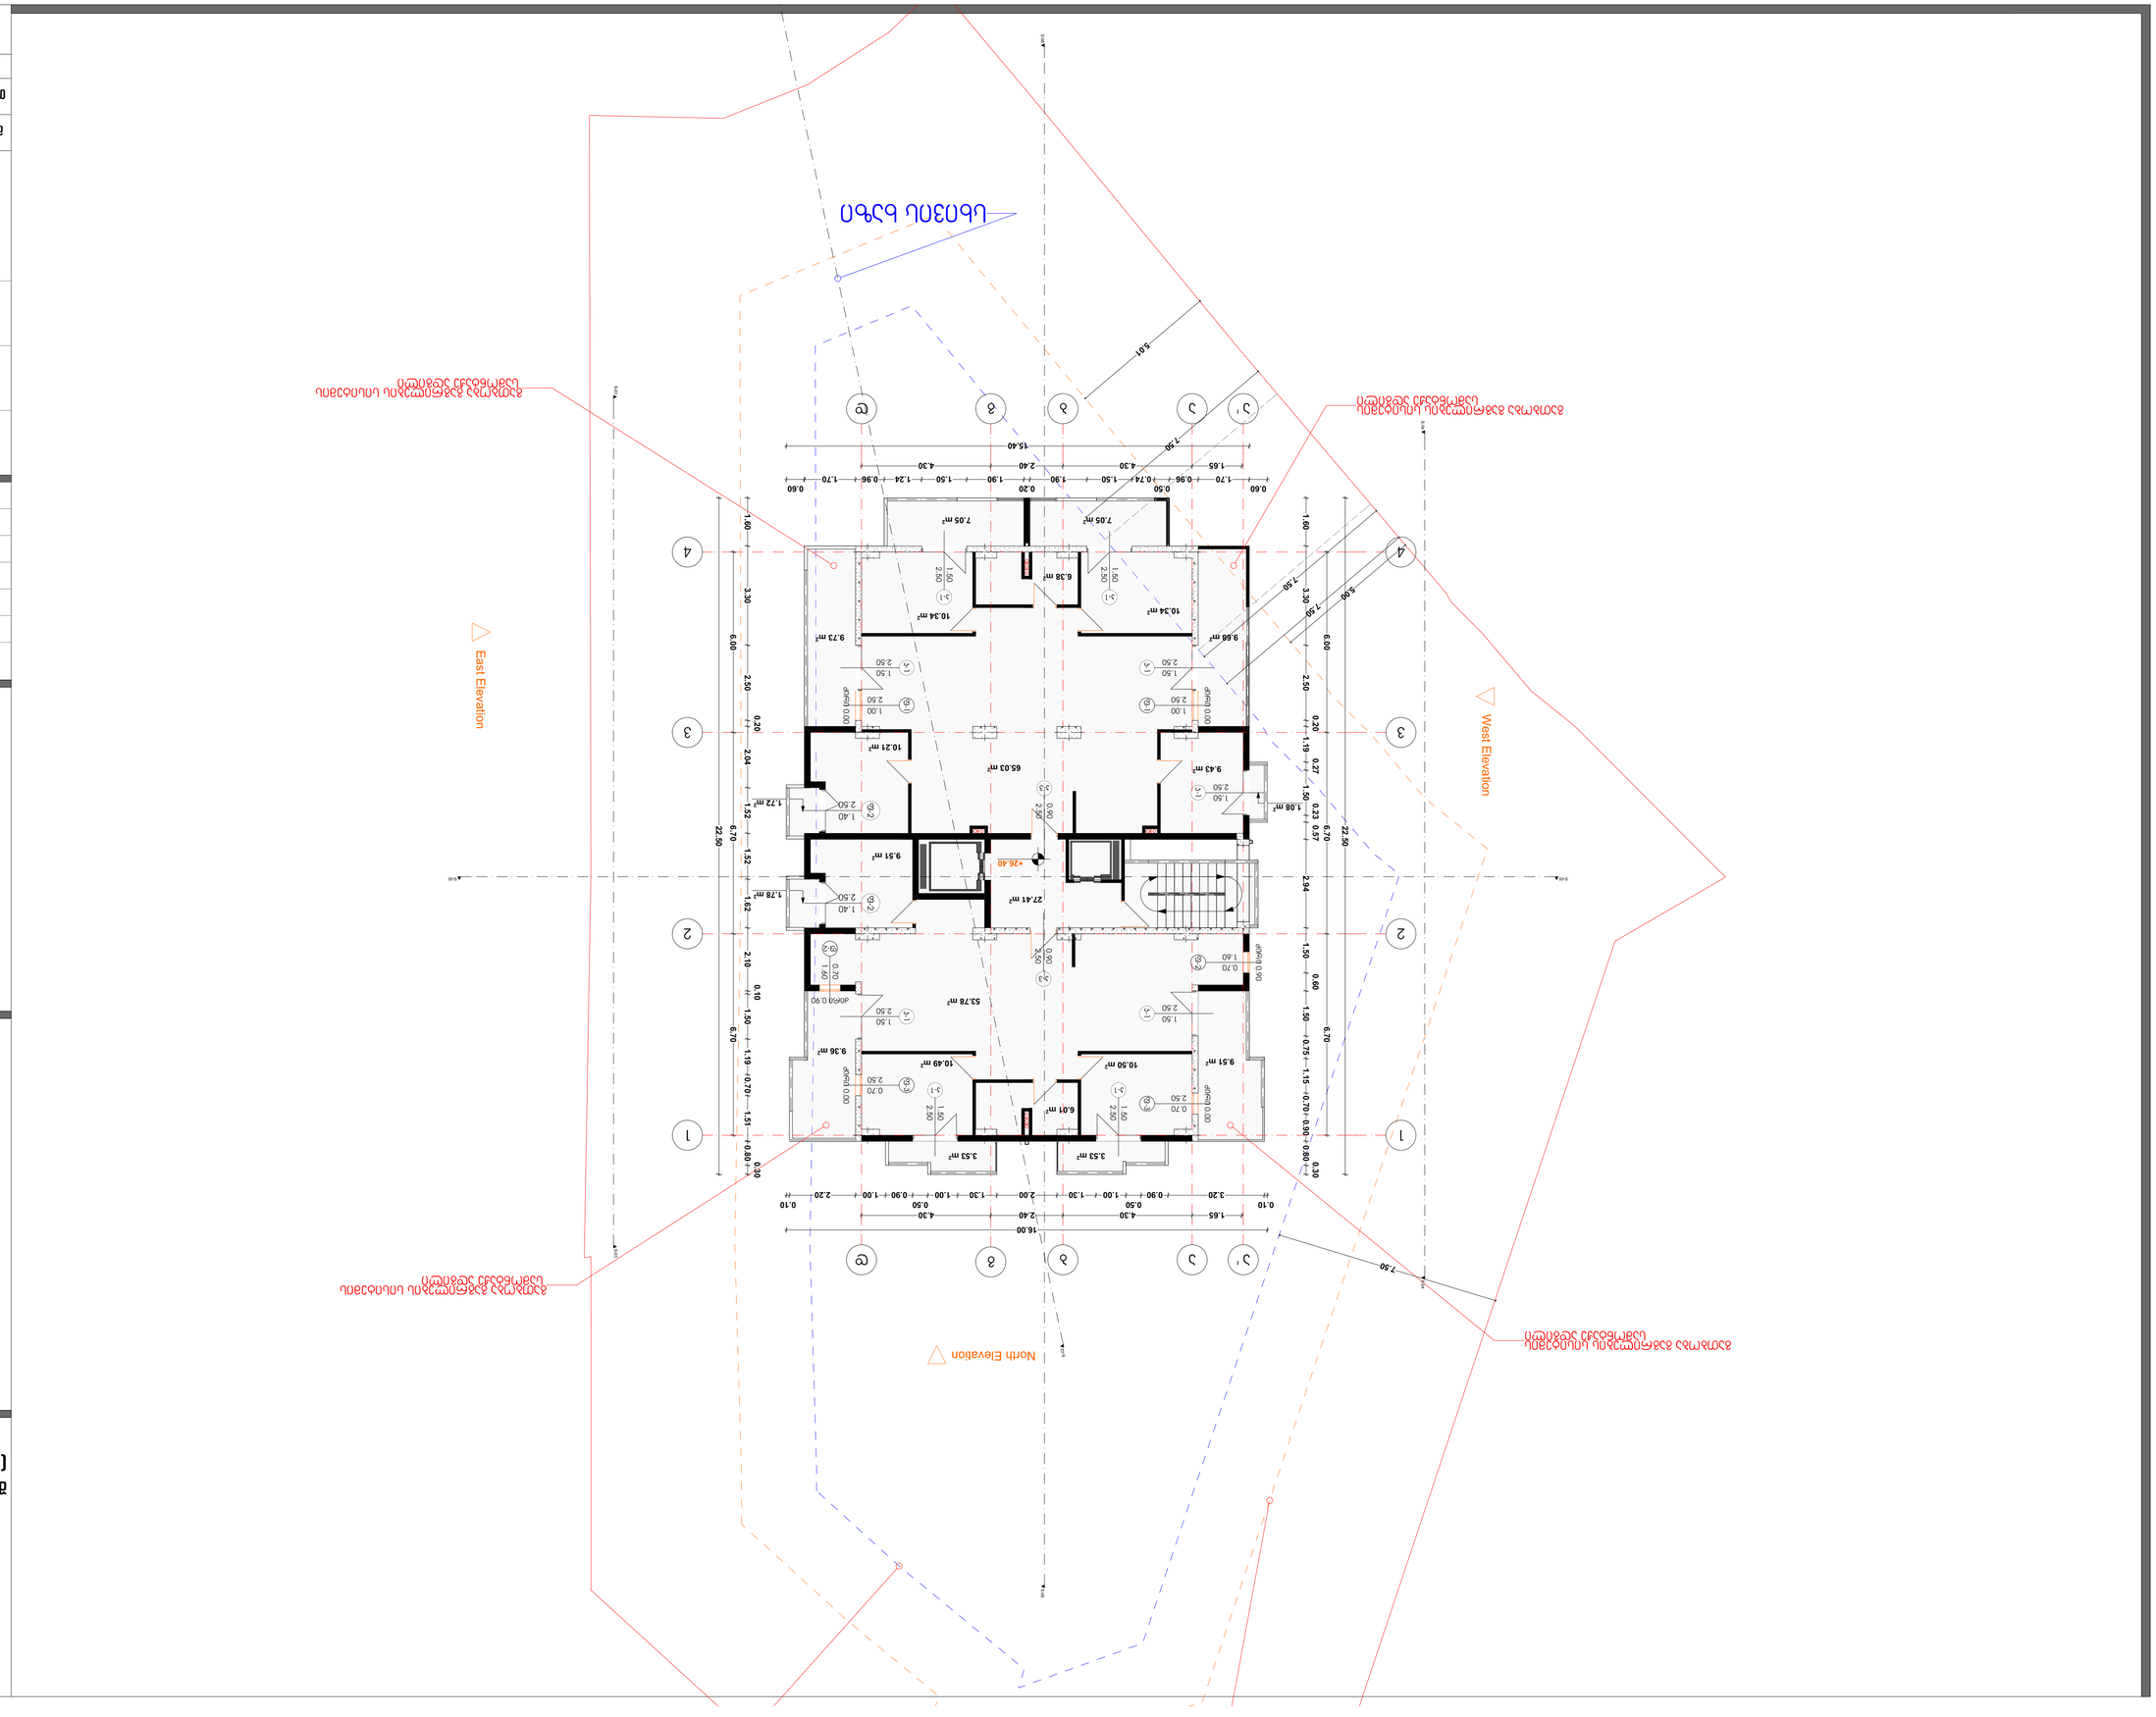
East Elevation
West Elevation
North Elevation

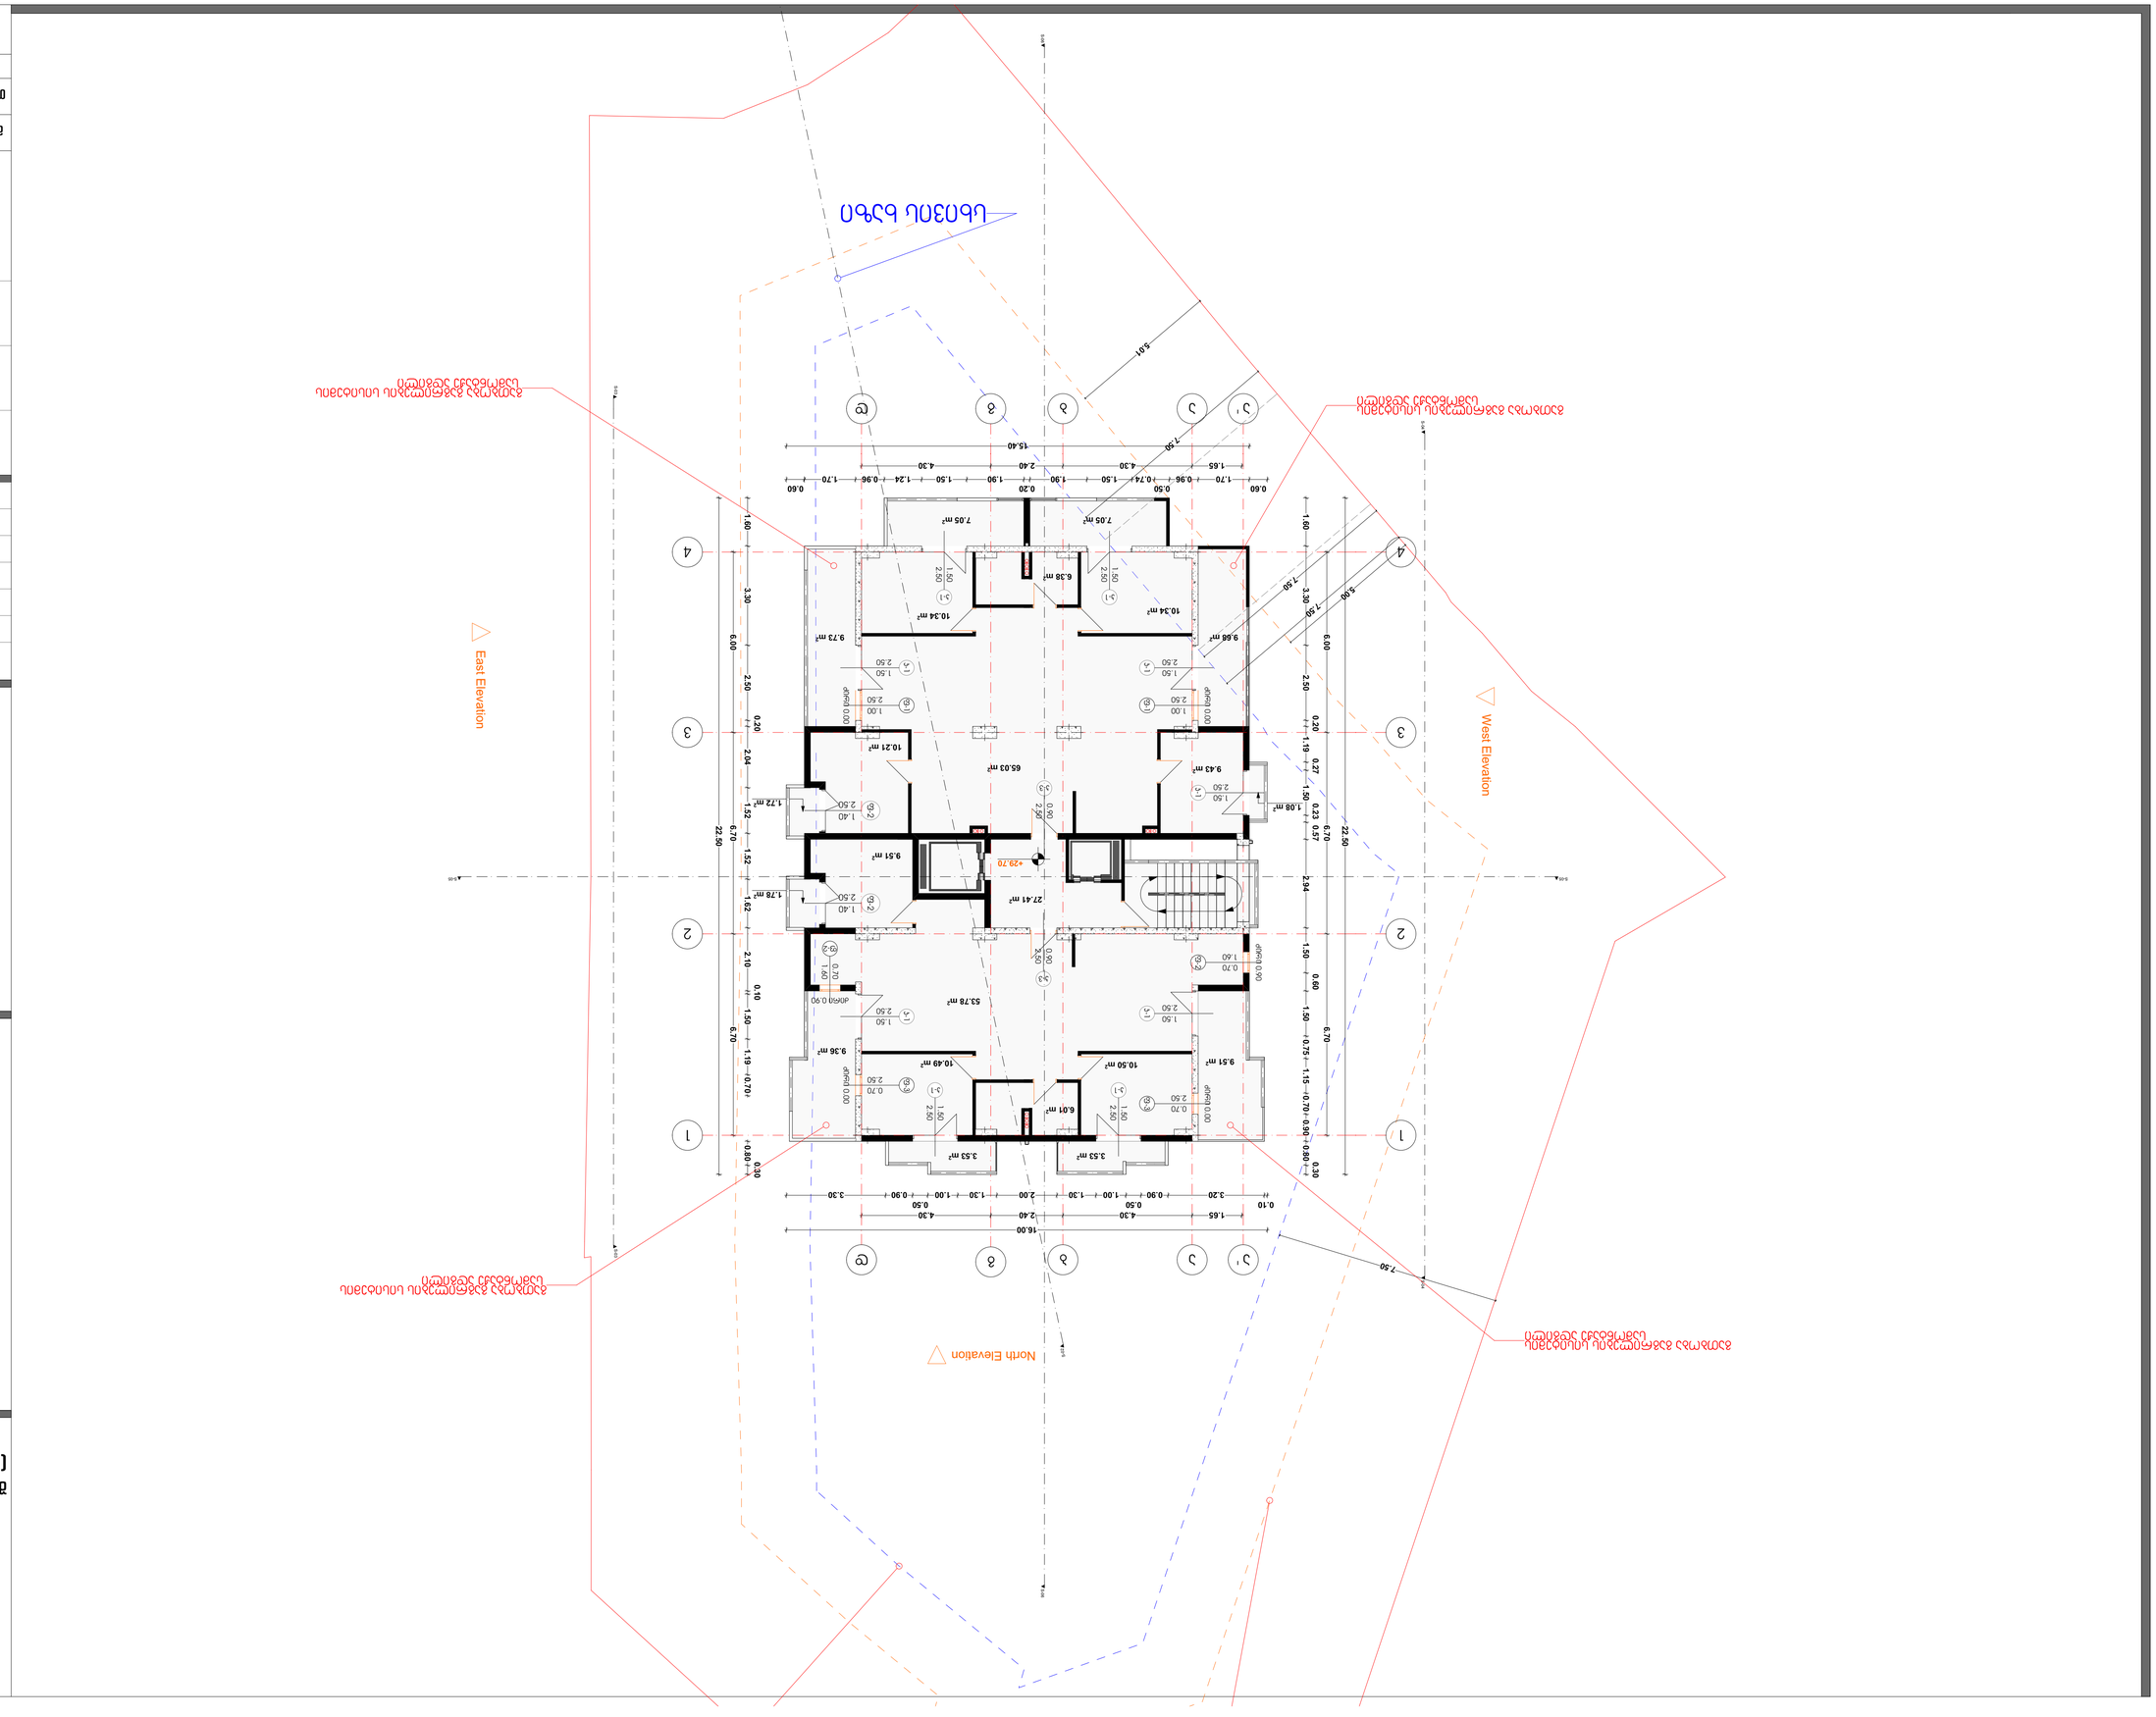




















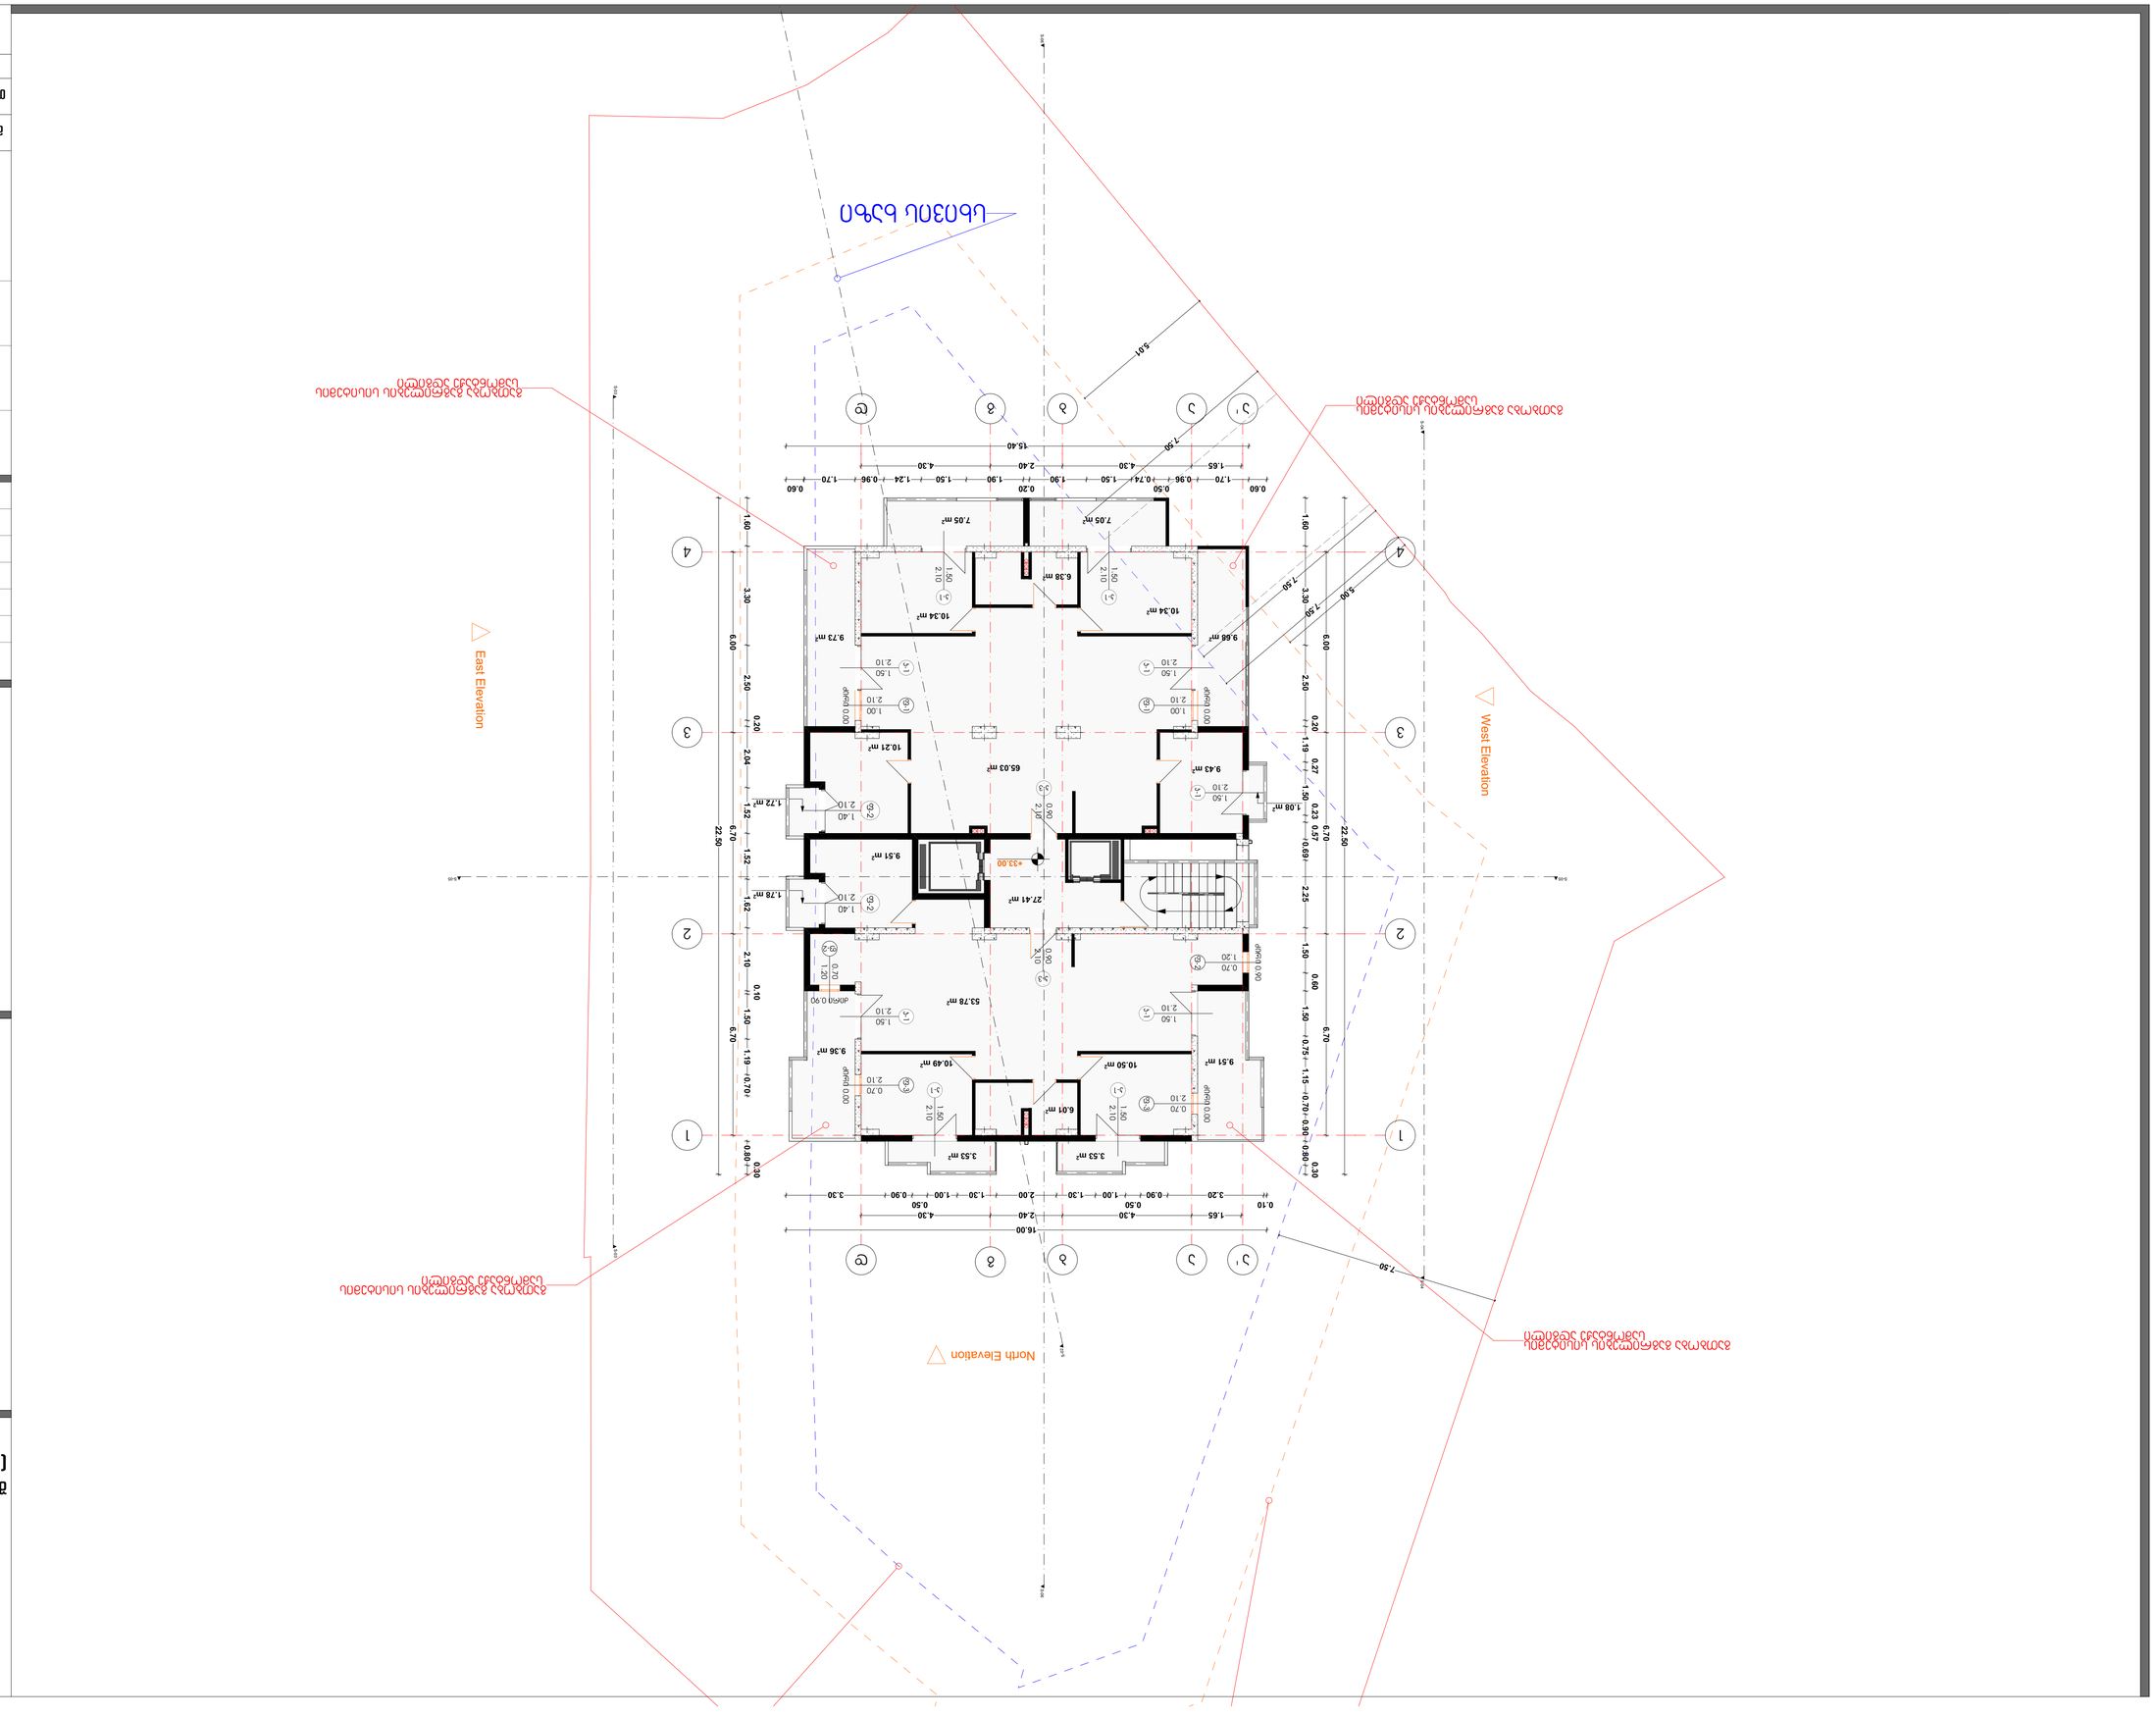







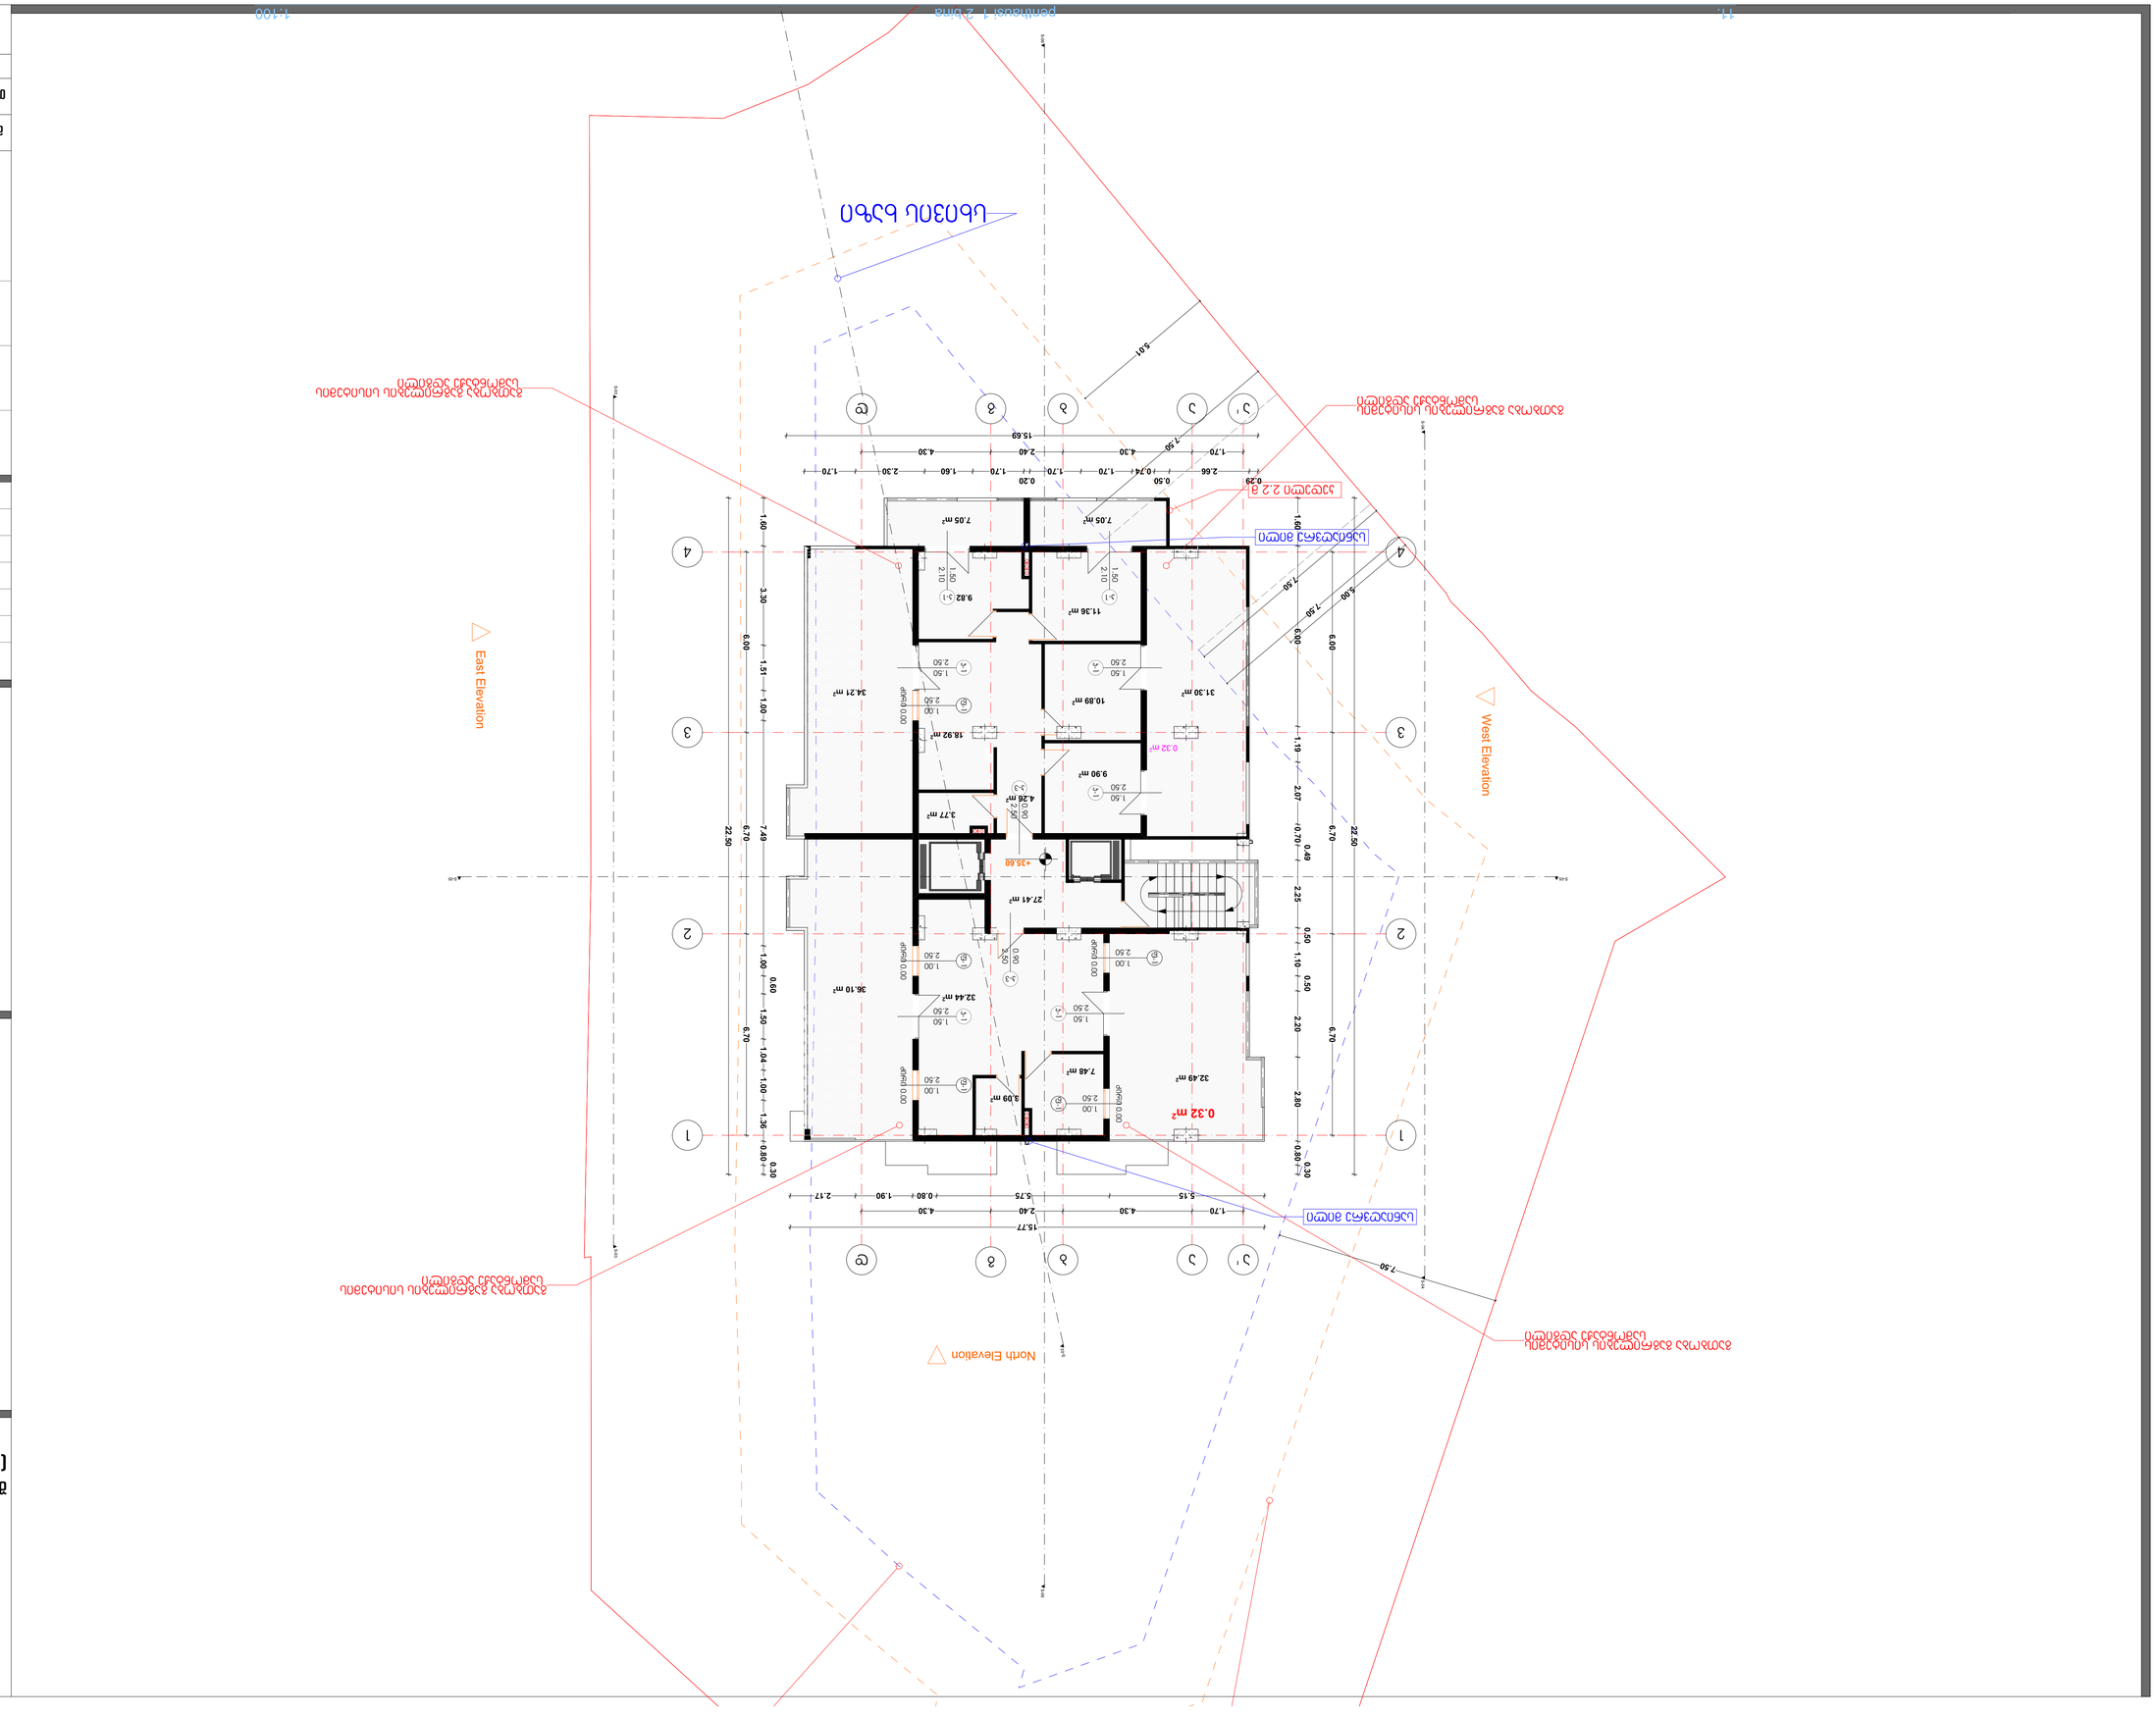

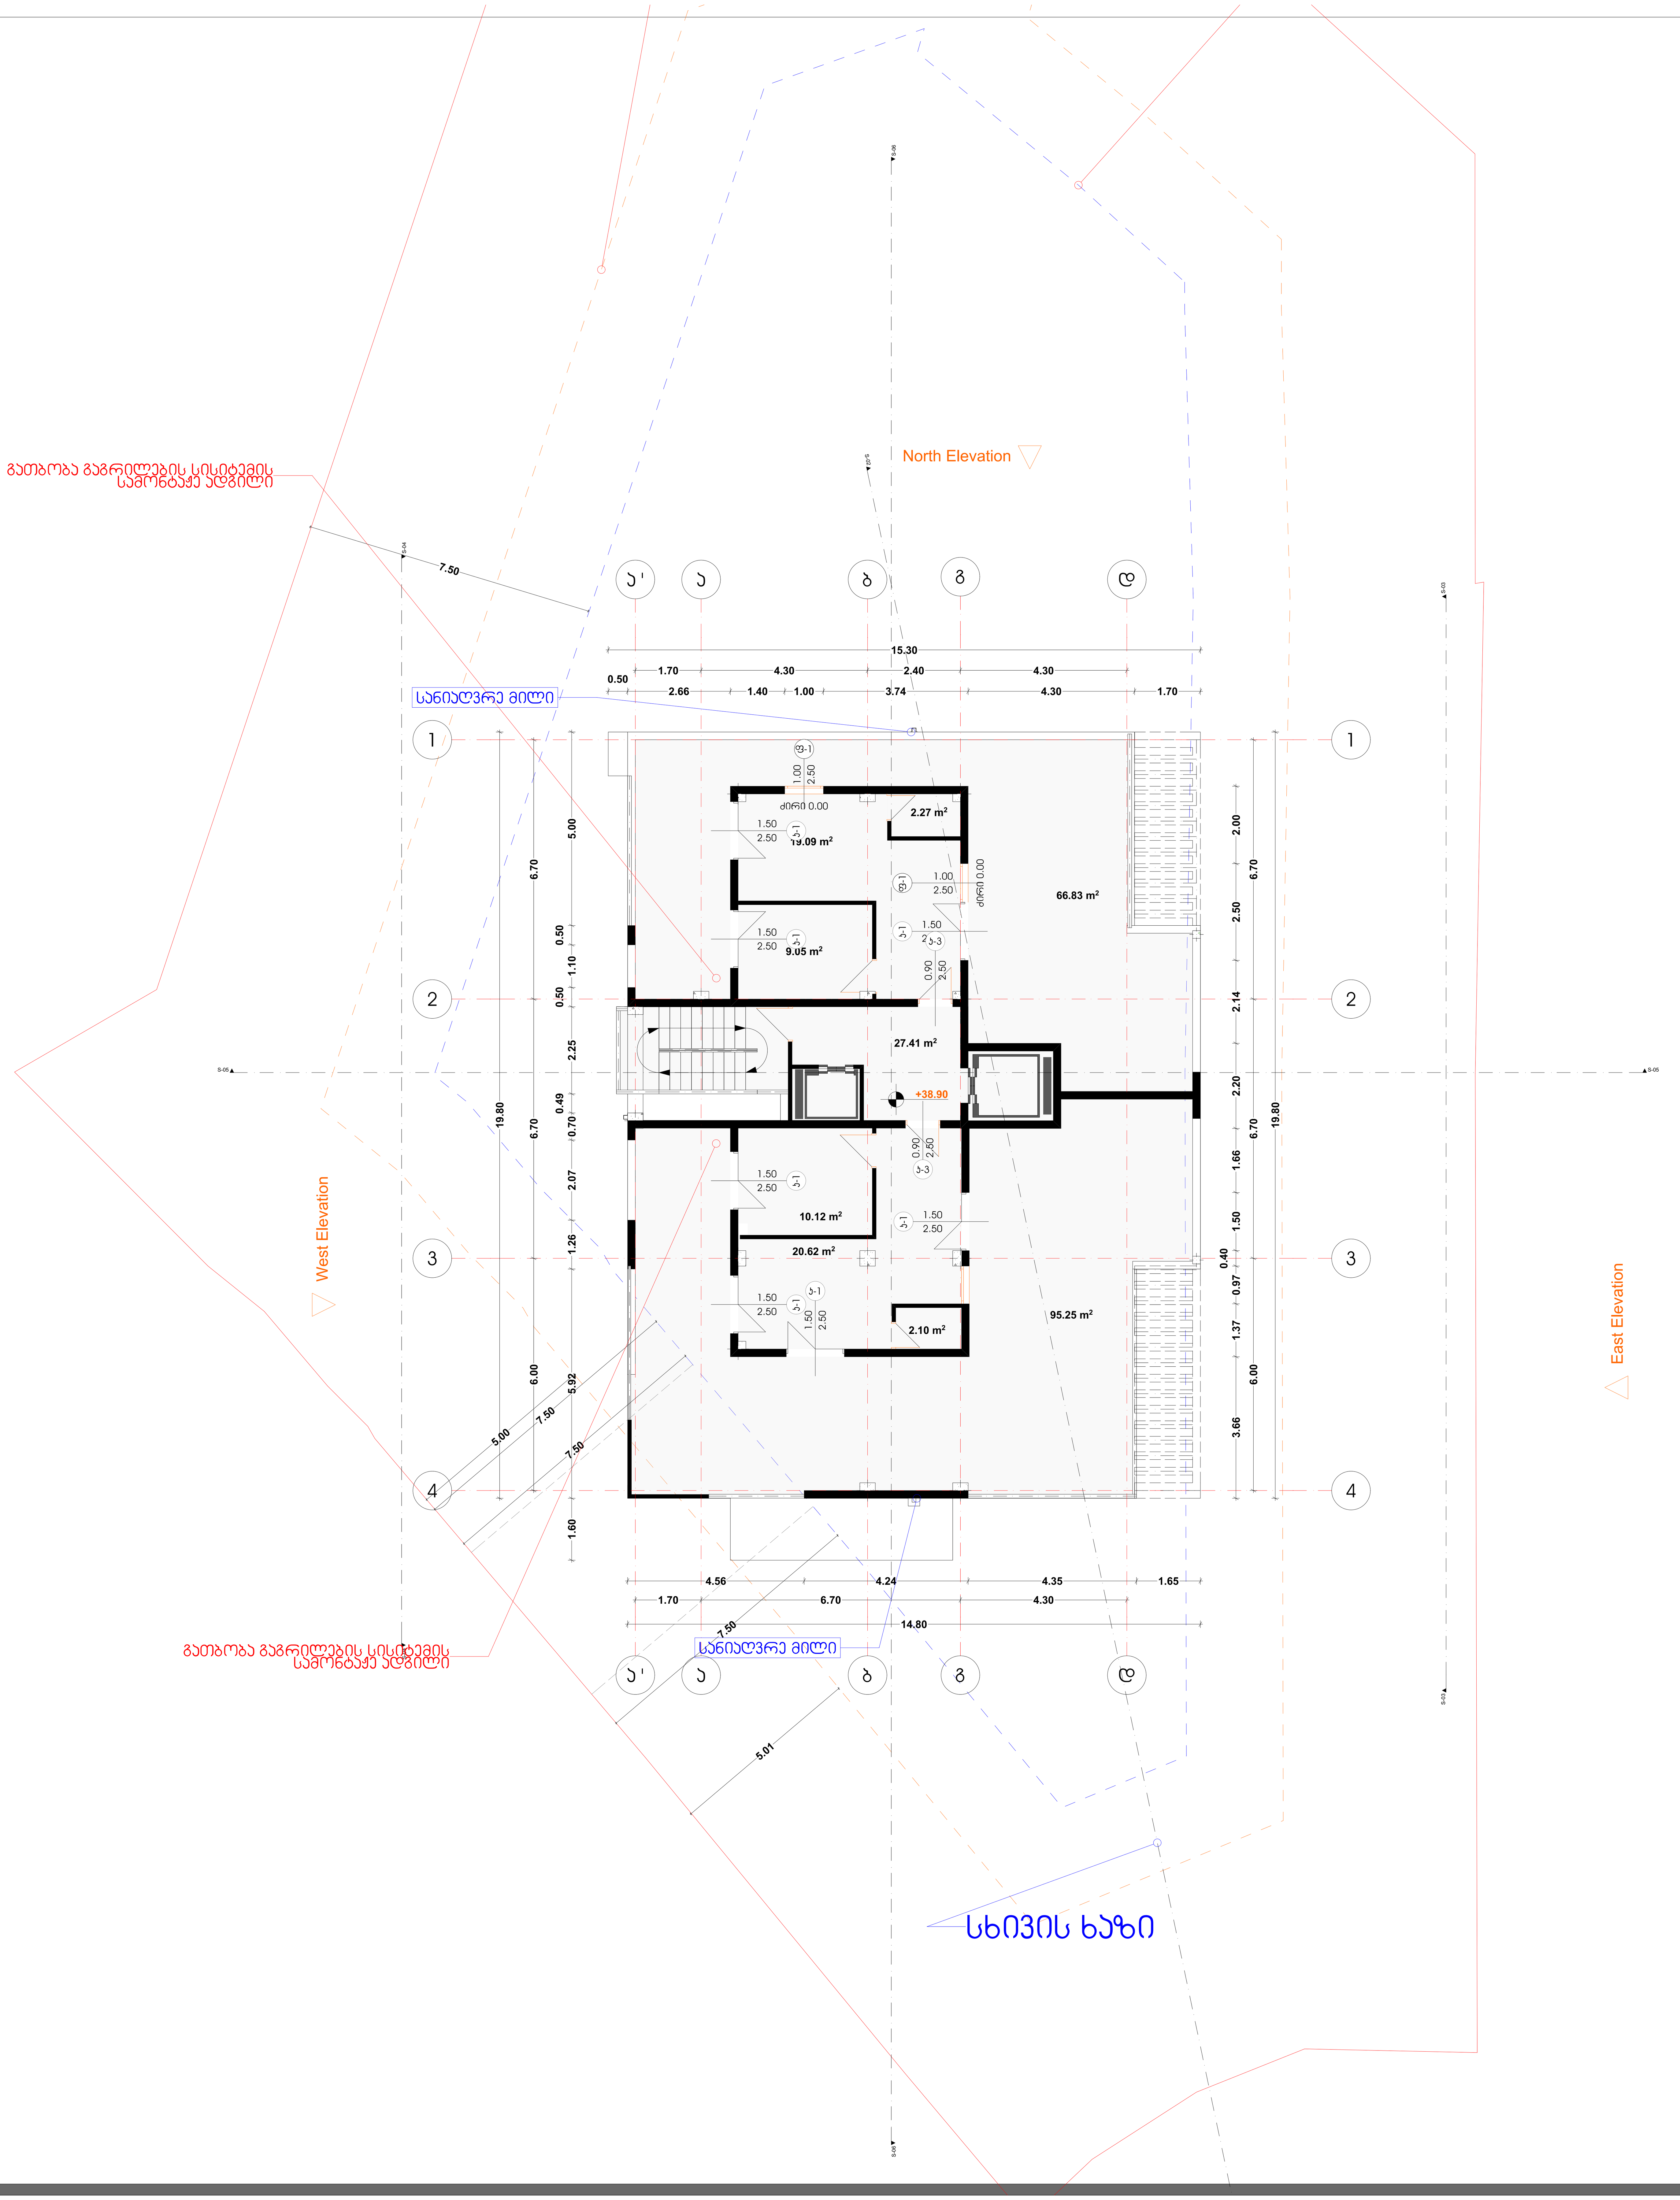



L.T.D. ARTDEPOT

შპს ''არტდეპო'', თბილისი ი.აბაშიძის 56.
(+995 595) 20 71 40


## პირობითი აღნიშვნები

## ტექნიკურ ეკ. მაჩვენებელი

| თანამდებობა | გვარი | ხელმოწერა |
|---|---|---|
| დირექტორი | კ.ურუშაძე | |
| მთ.არქიტექტორი | კ.ურუშაძე | |
| ავტორი | | |
| თანაავტორი | | |
| დამუშავა | | |
| შეამოწმა | | |

დამკვეთი

პროექტი

ნახაზი

მისამართი :

| | | | |
|---|---|---|---|
| მასშტაბი | 1:100 | | |
| თარიღი | | | |
| სტადია | | ფურცელი | ფურცლები |
| მ.პ | | | |

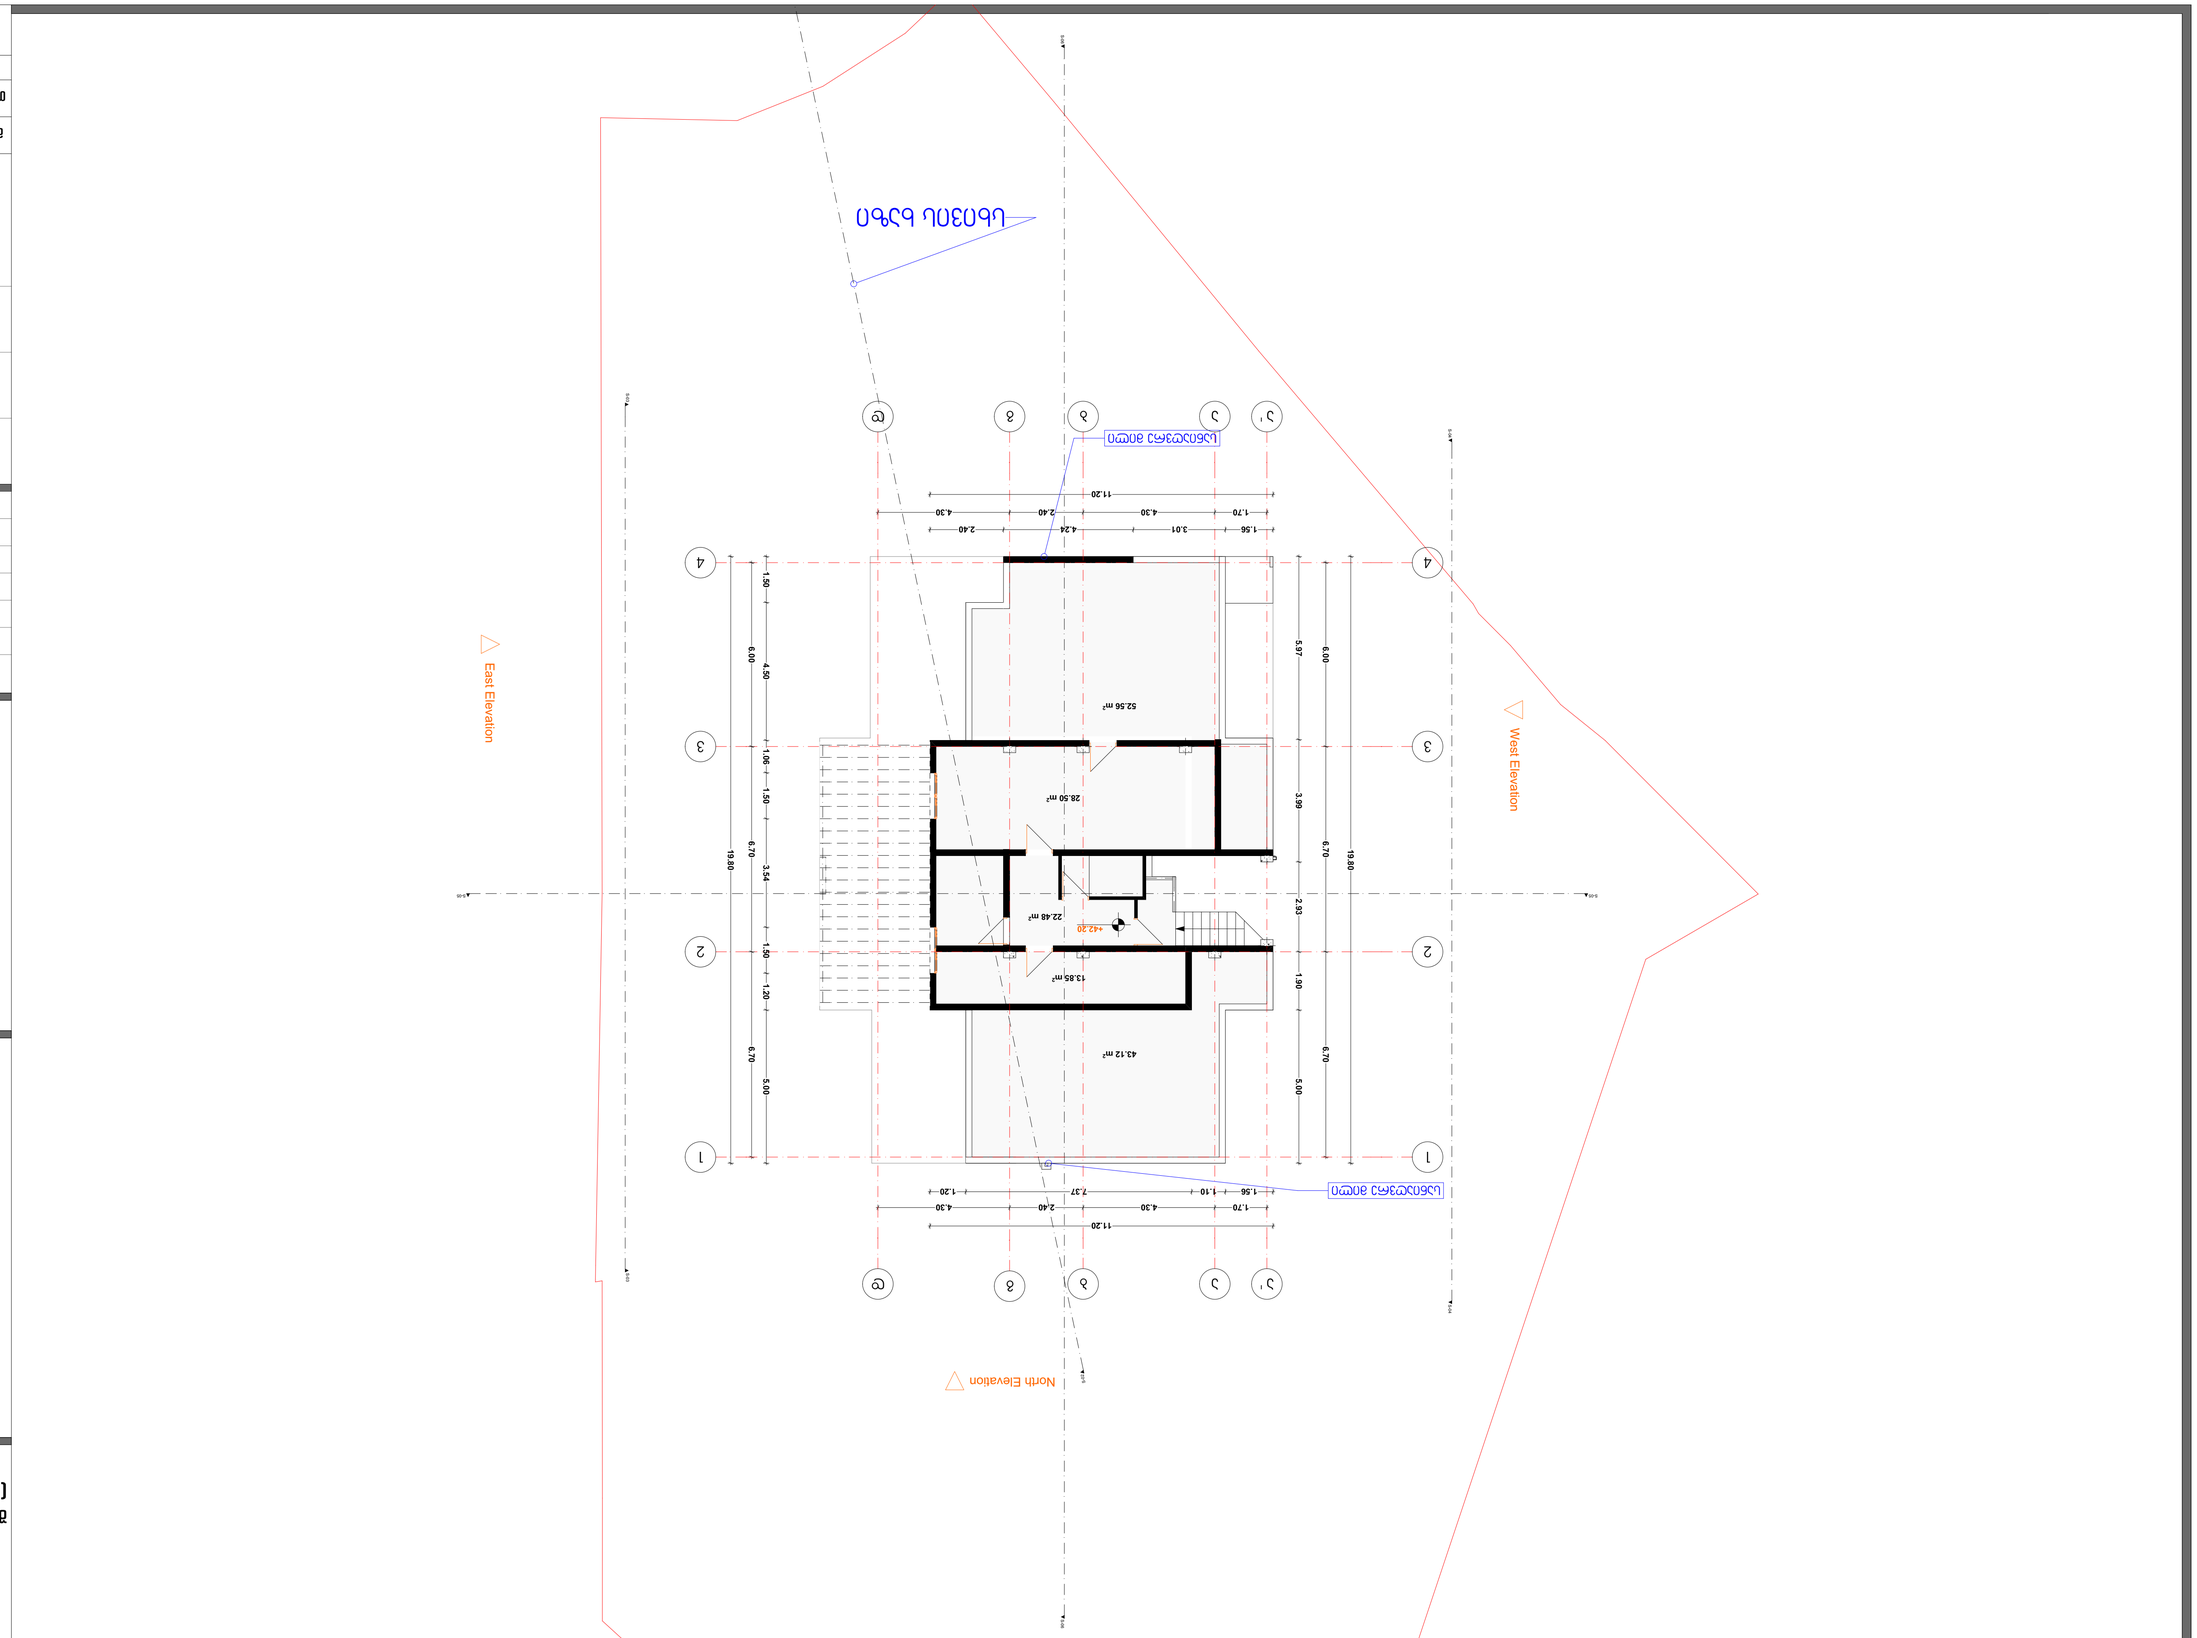

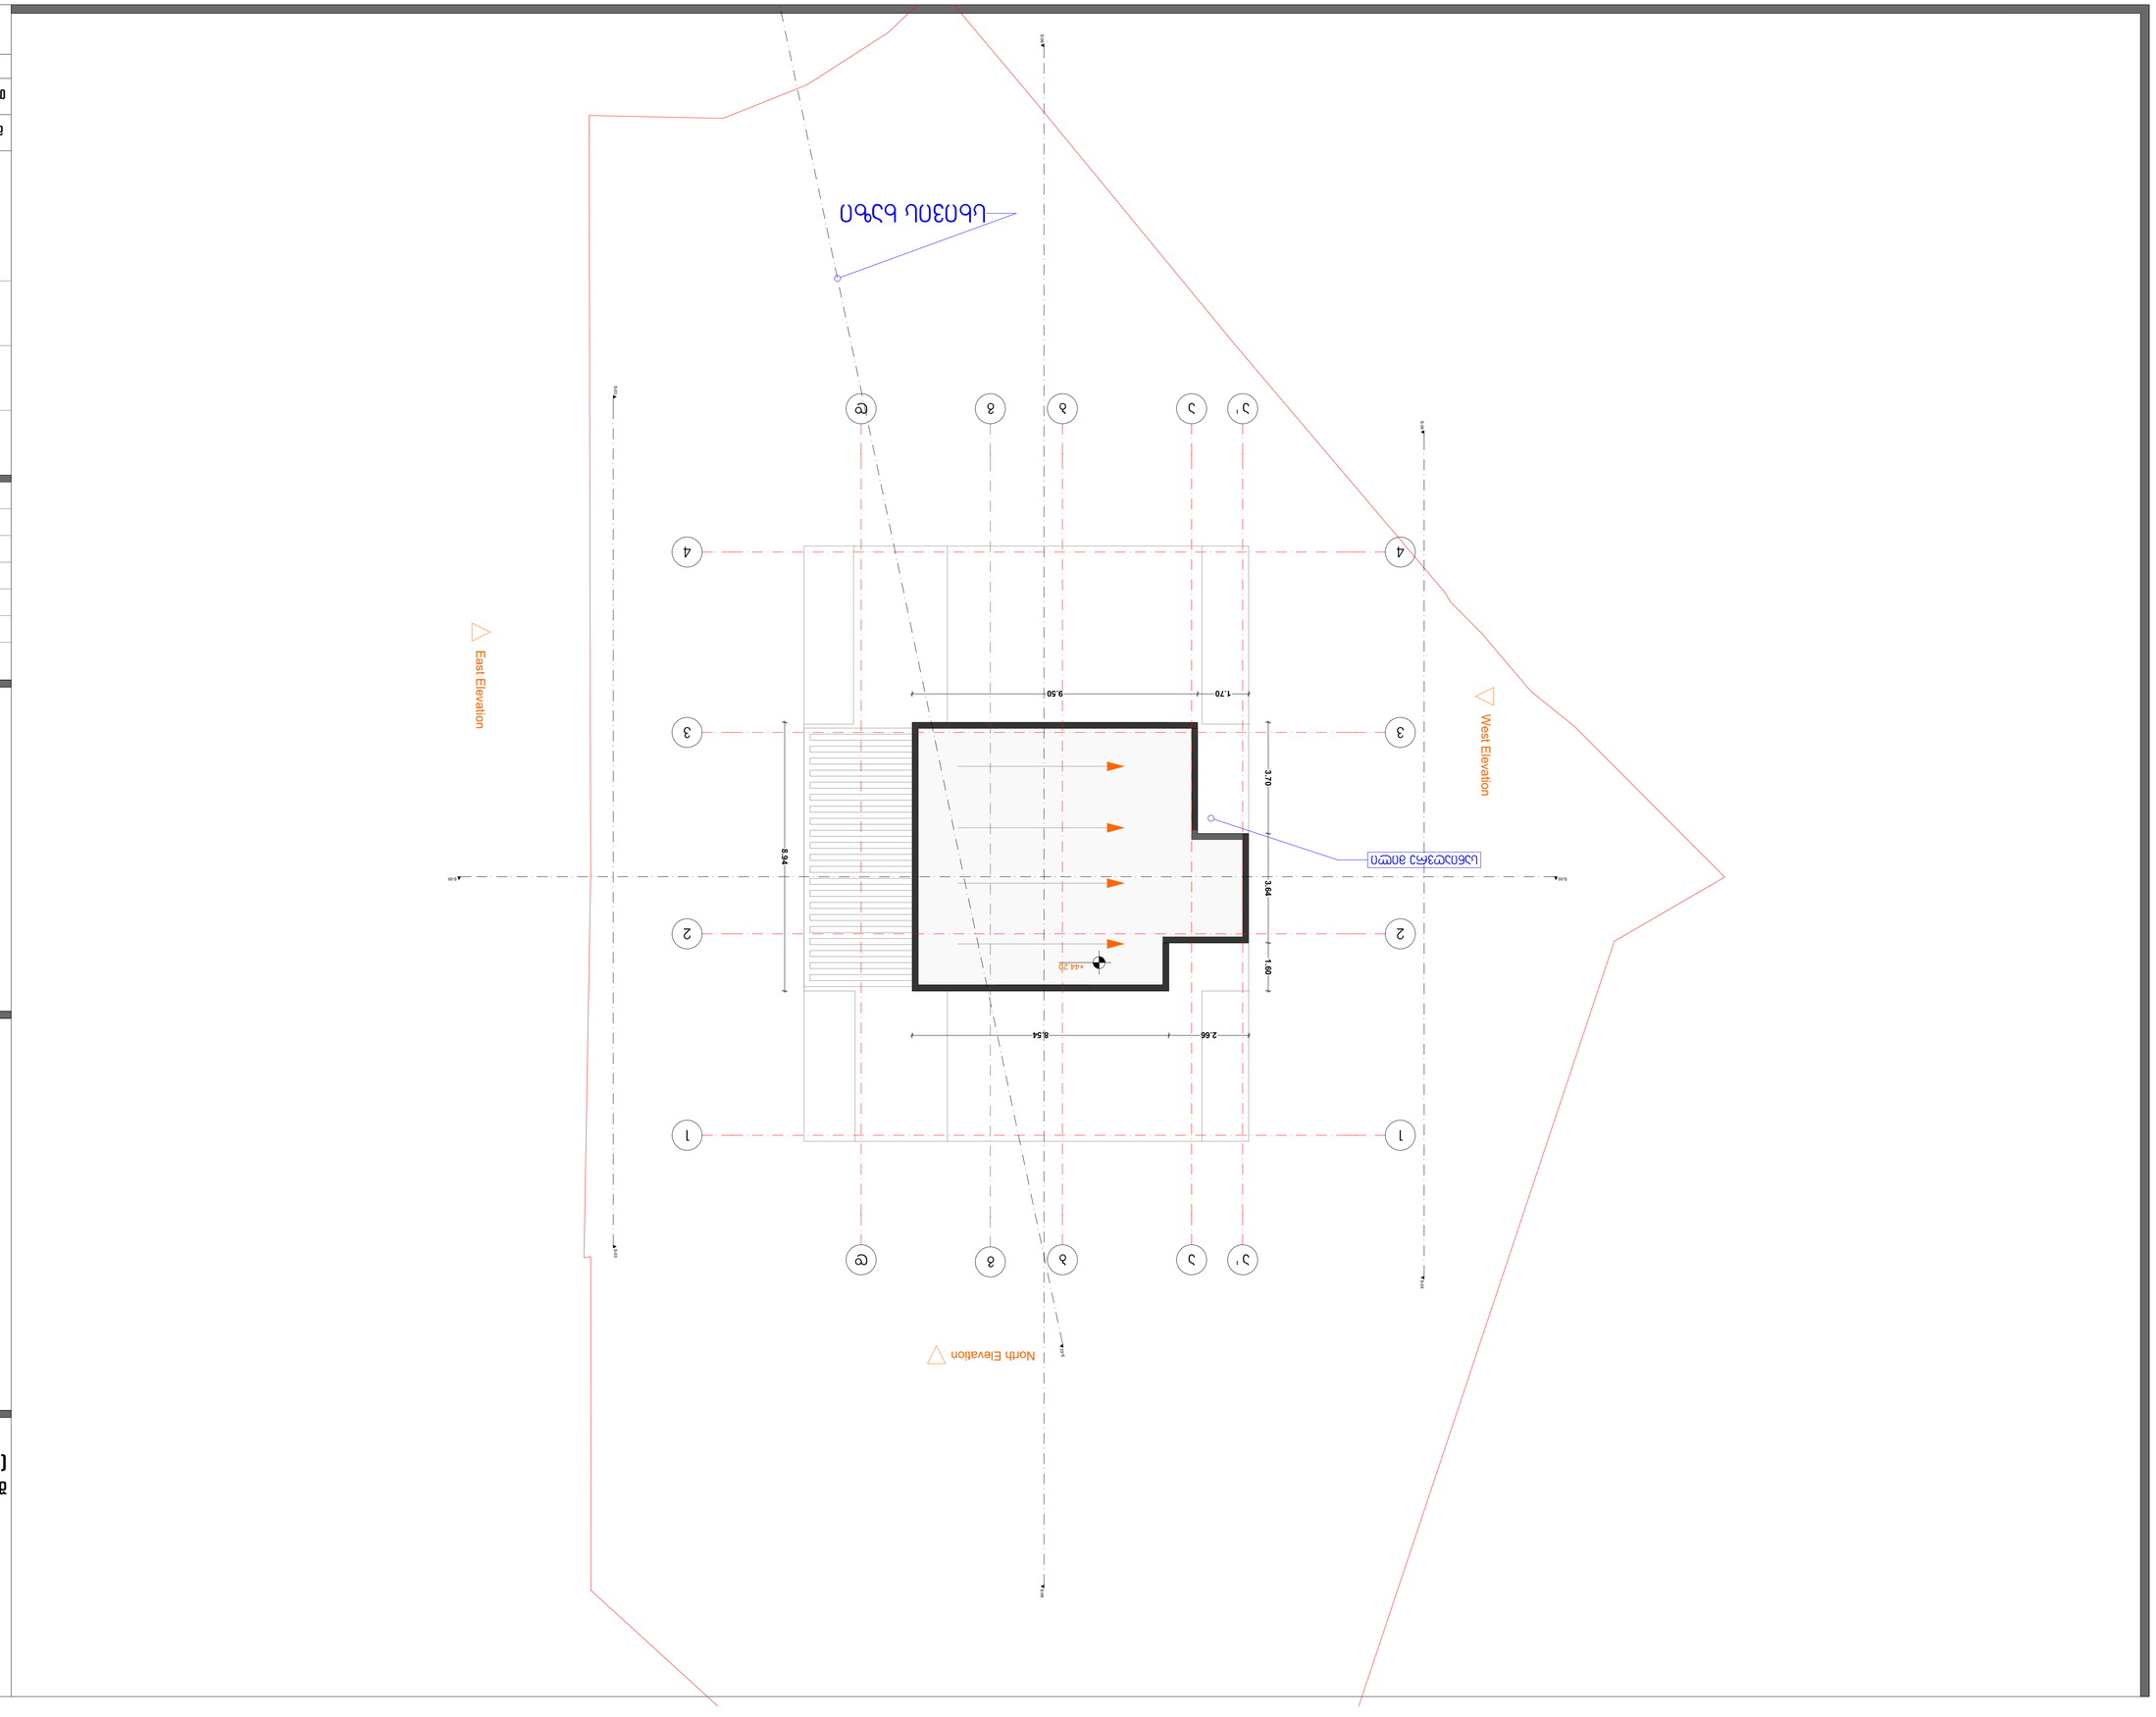



















ARTDEPOT
L.T.D. ARTDEPOT
