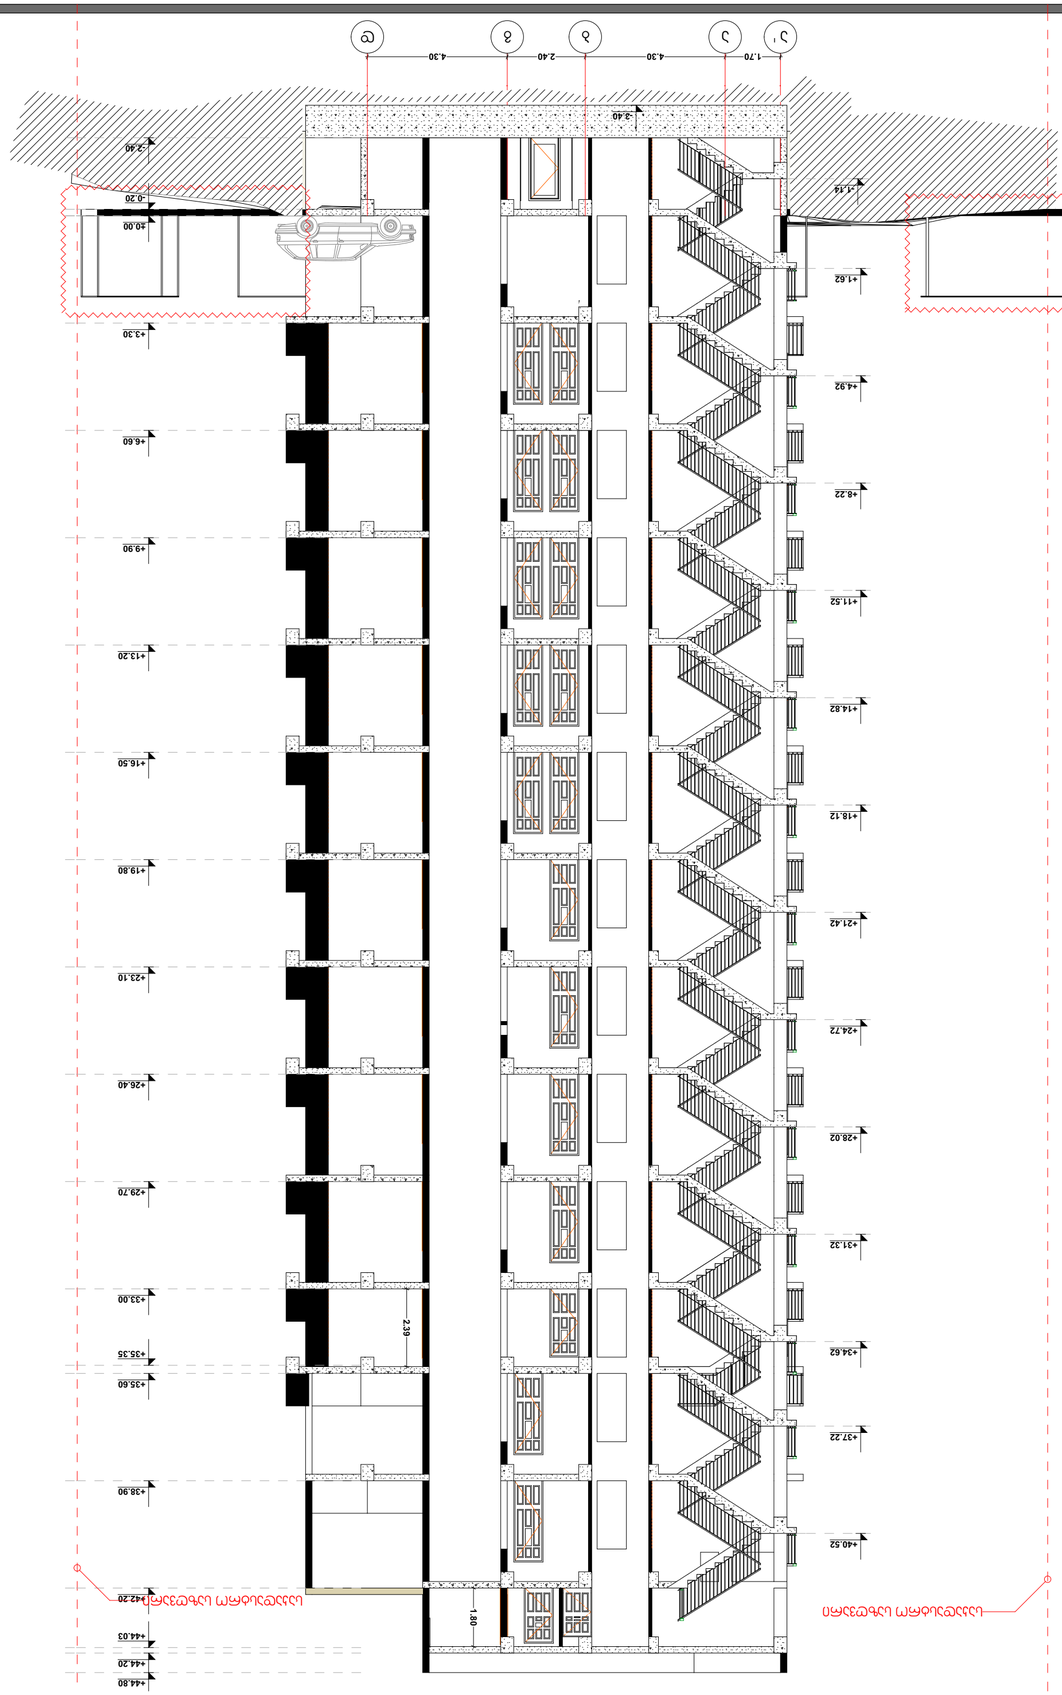

L.T.D. ARTDEPOT












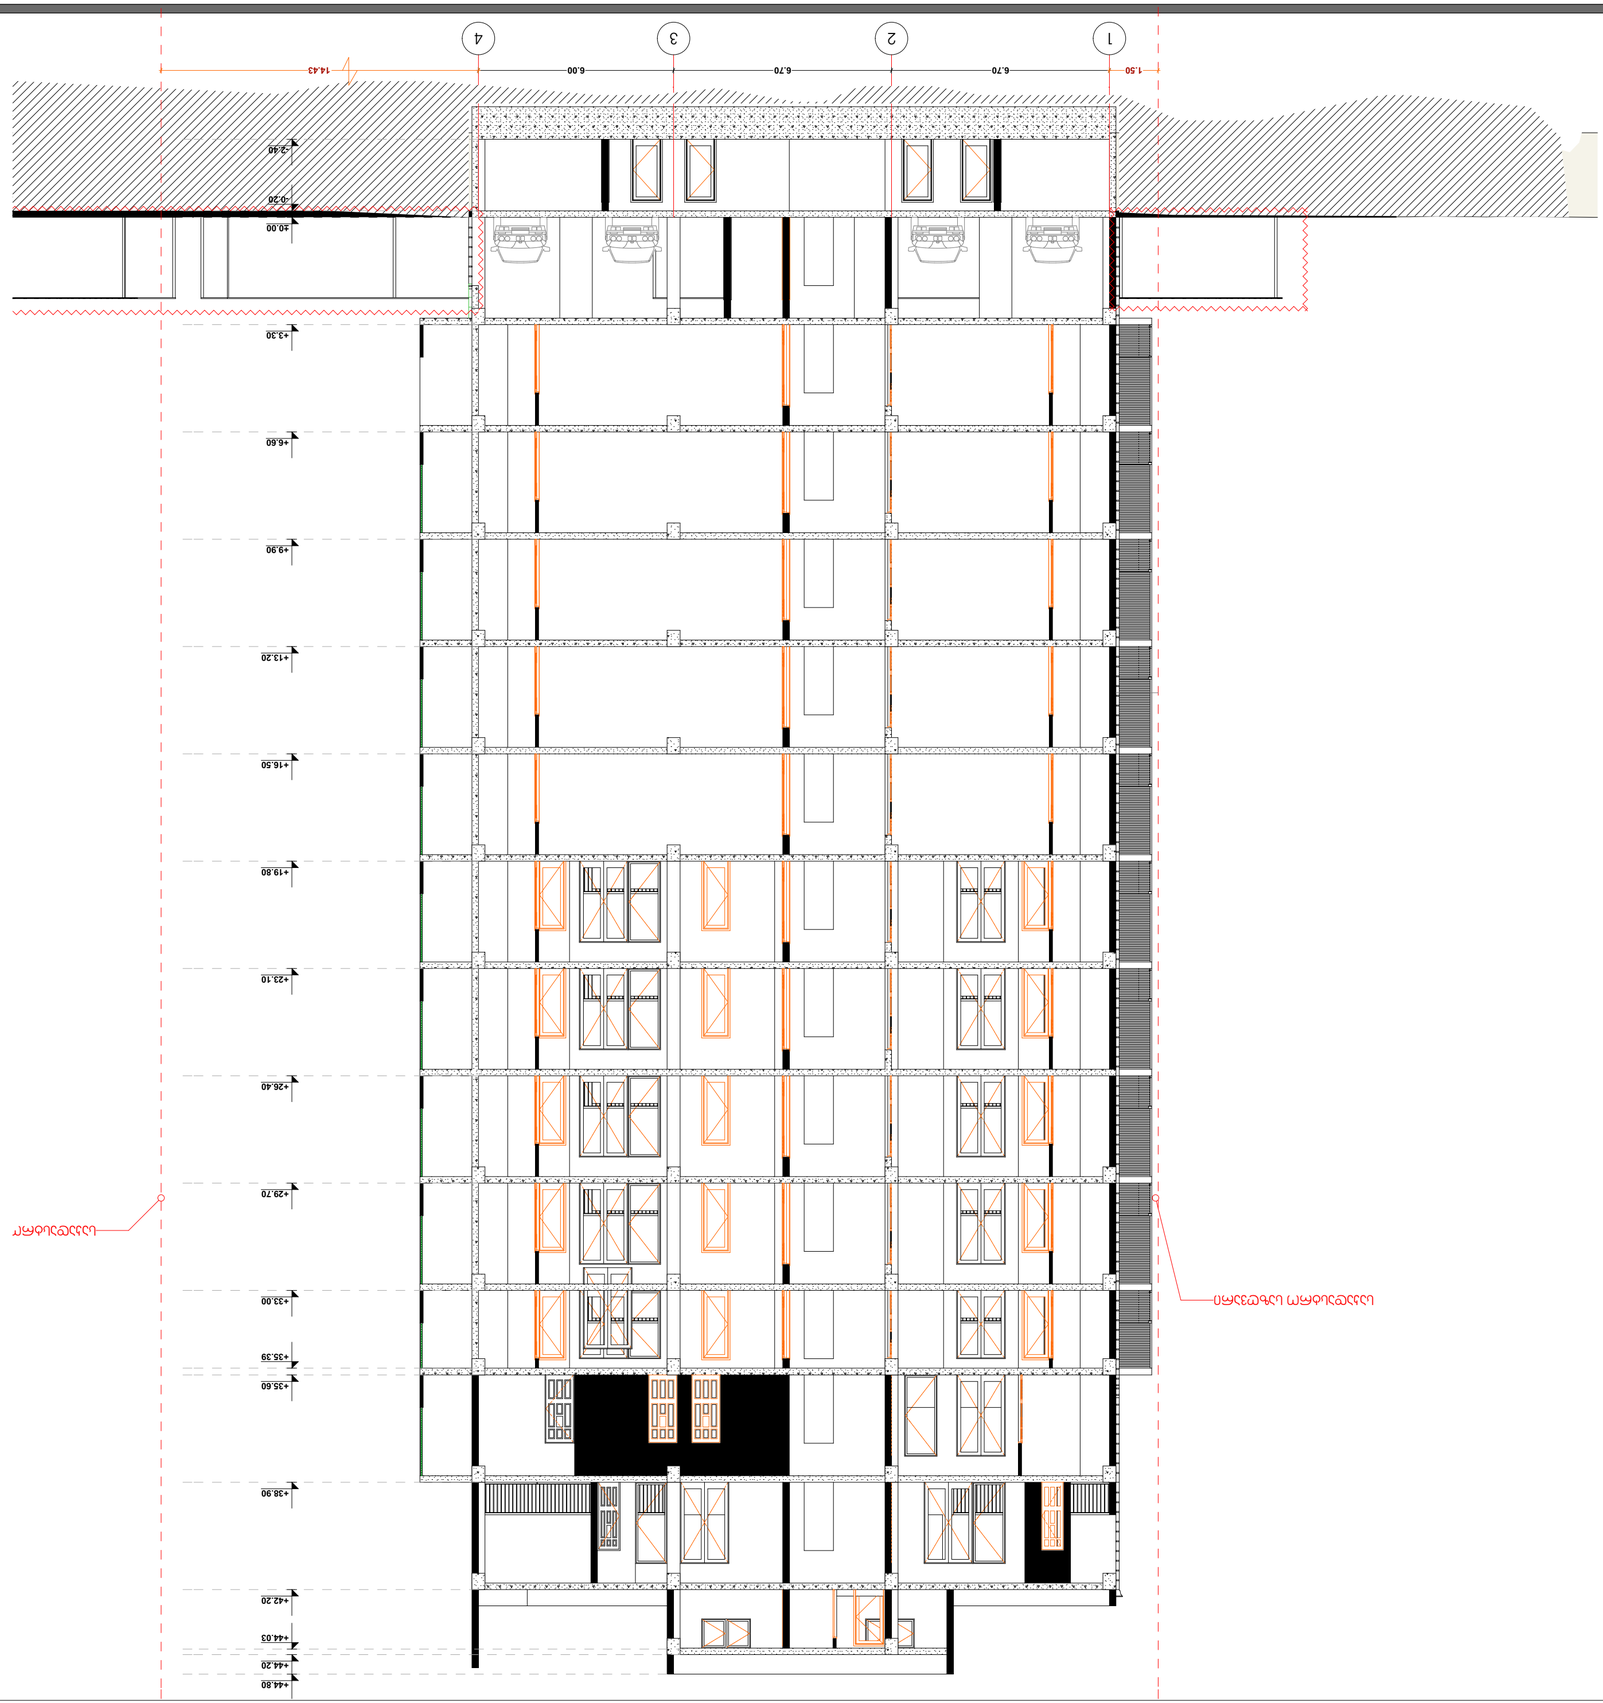











(+995 595) 20 71 40