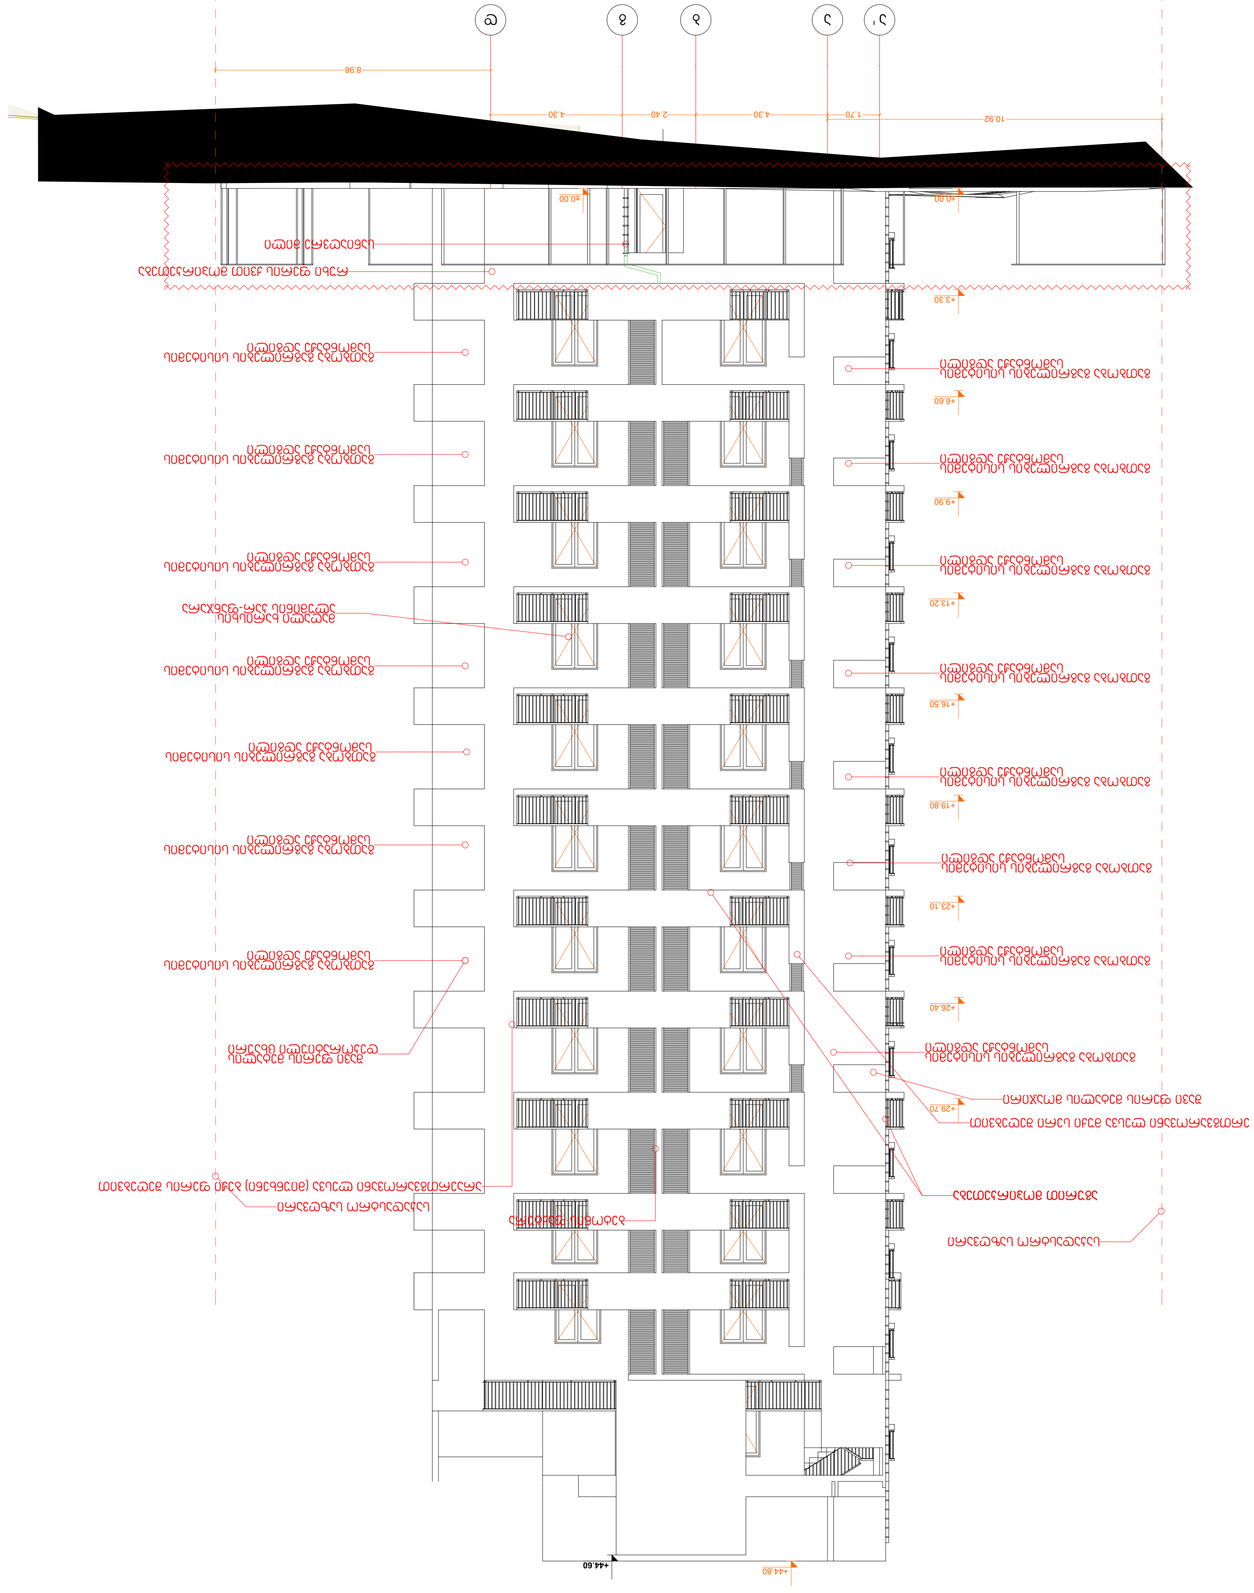
+44.60
+44.80
+3.30
+6.60
+9.90
+13.20
+16.50
+19.80
+23.10
+26.40
+29.70
+40.00
10.92
1.70
4.30
2.40
4.30
8.96
1
1'
2
3
4
5

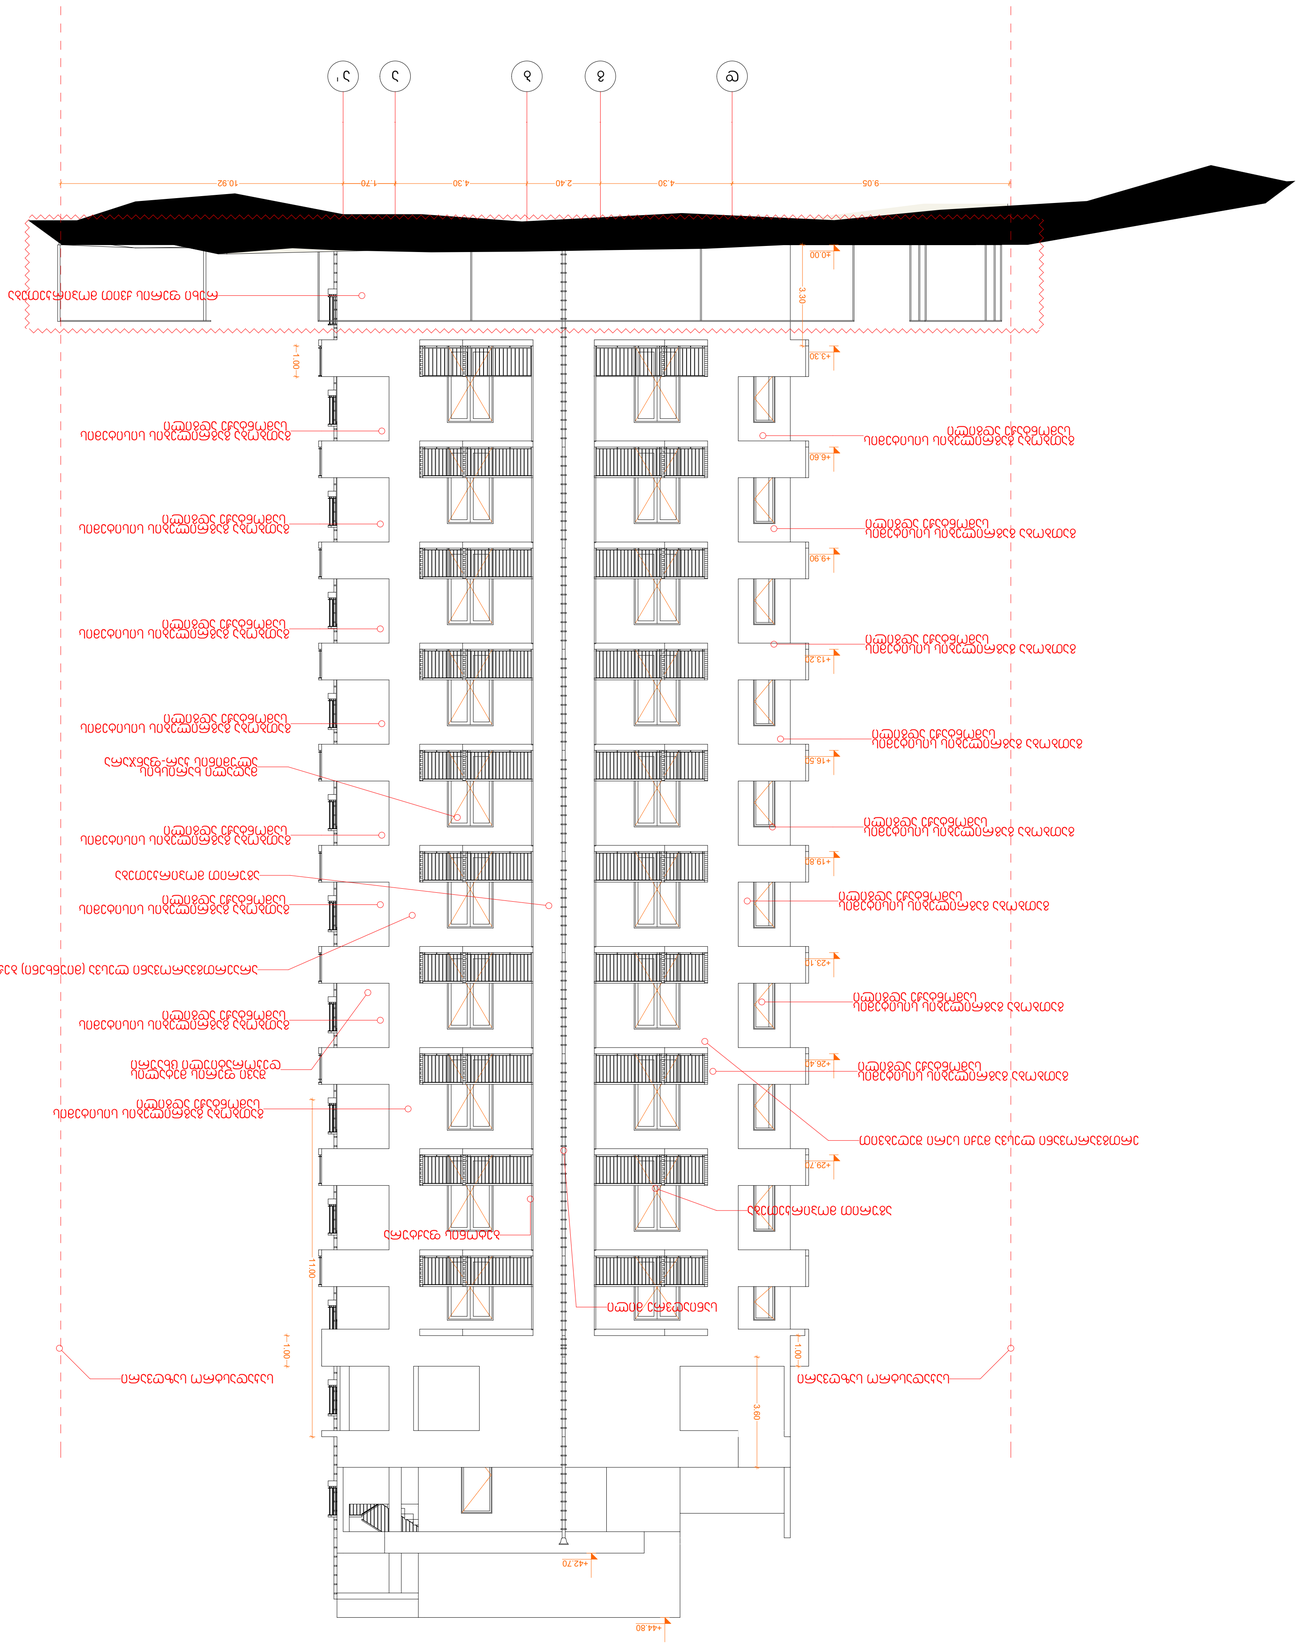
9.05
4.30
2.40
4.30
1.70
10.92
+0.00
-3.30
+3.30
+6.60
+9.90
+13.20
+16.50
+19.80
+23.10
+26.40
+29.70
+42.70
+44.80
+1.00
+4.00
+7.00
+10.00
+1.00
3.60
1.00

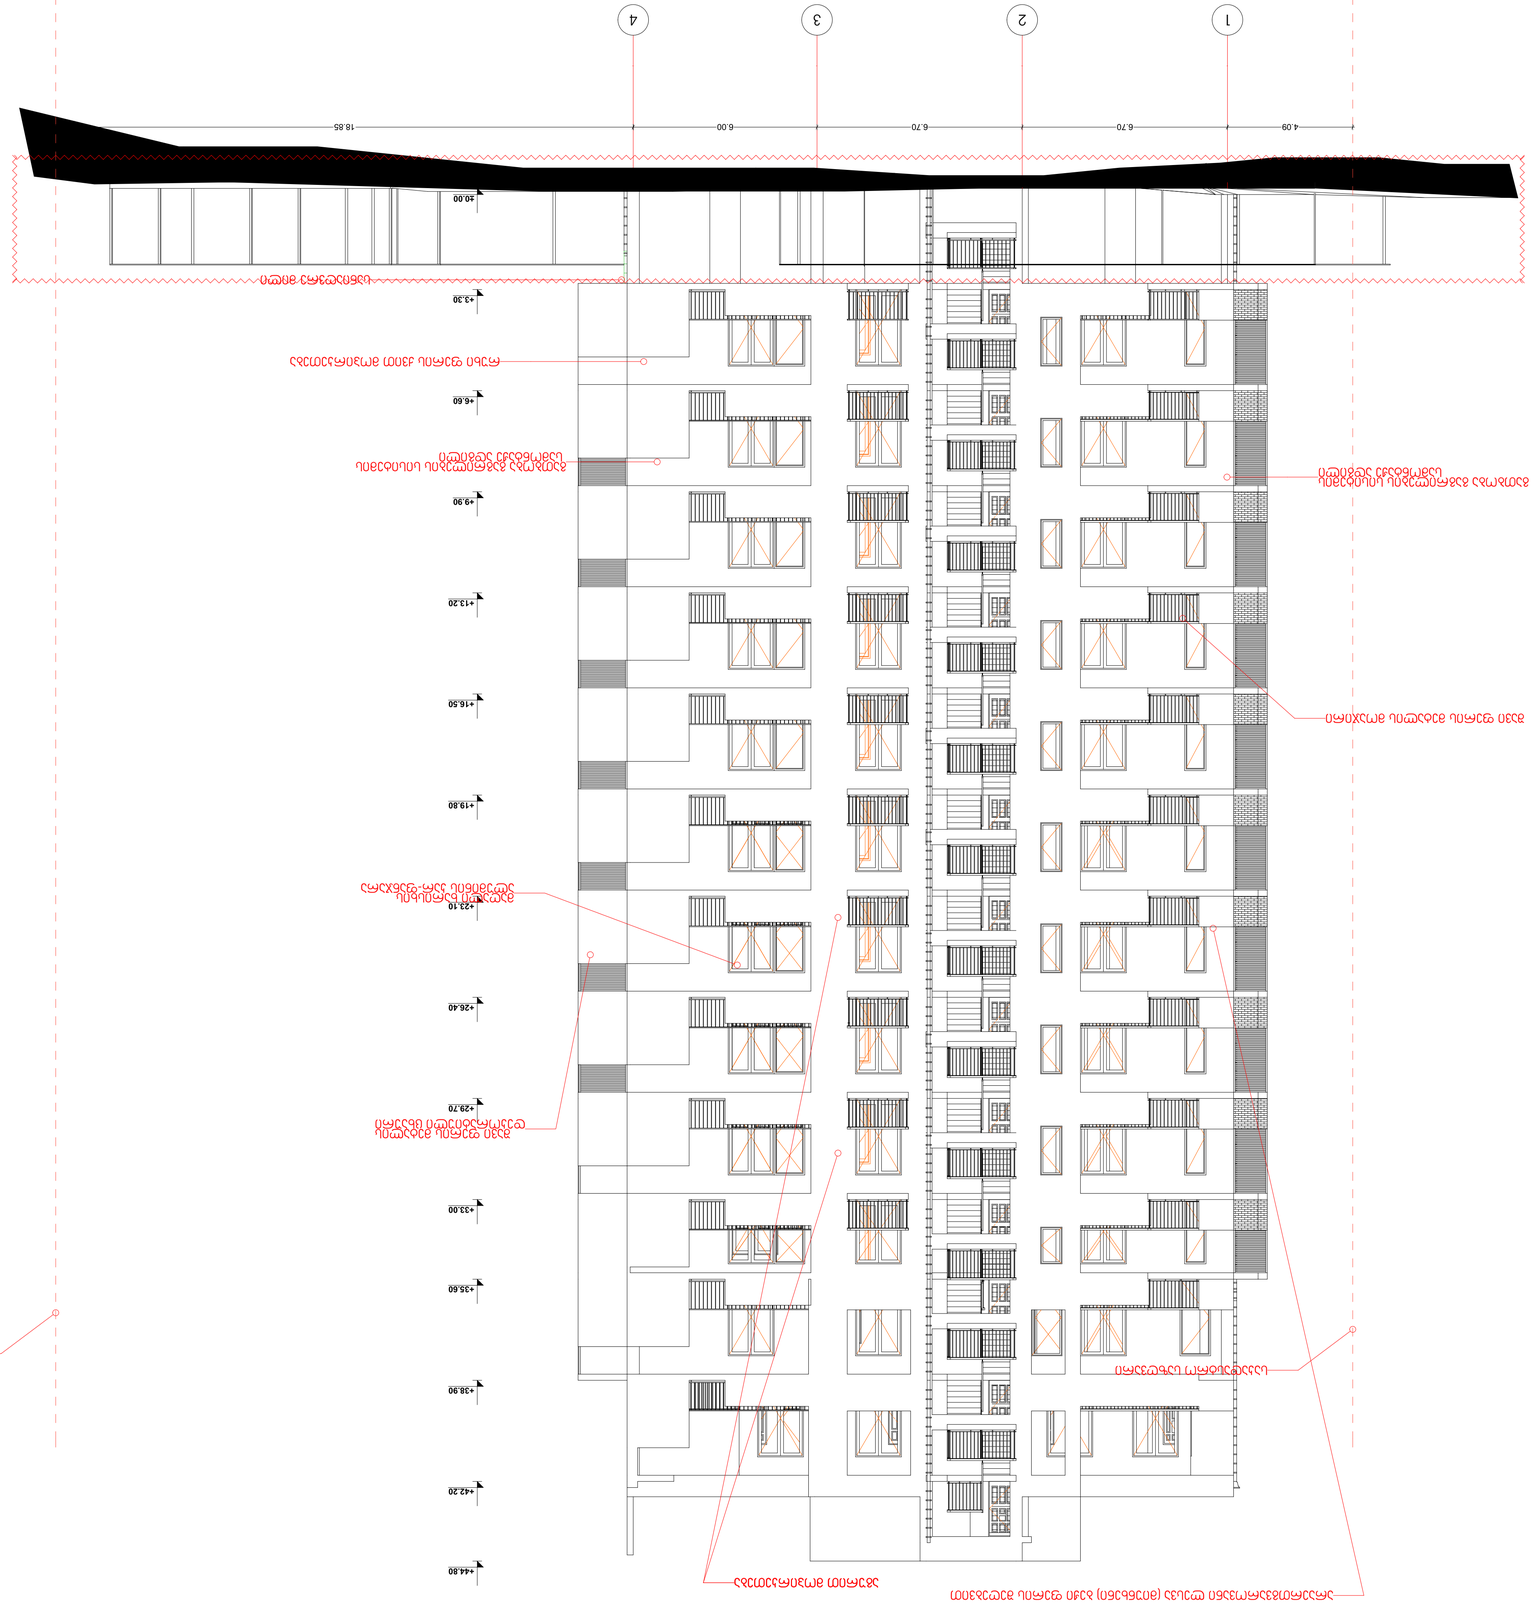
1
2
3
4
4.09
6.70
6.70
6.00
18.85
+0.00
+3.30
+6.60
+9.90
+13.20
+16.50
+19.80
+23.10
+26.40
+29.70
+33.00
+35.60
+38.90
+42.20
+44.80
ფასადის ალუმინის პანელი
ალუმინის პანელი ფასადის ლითონის ბადით
ალუმინის პანელი ფასადის ლითონის ბადით
ალუმინის პანელი ფასადის ლითონის ბადით

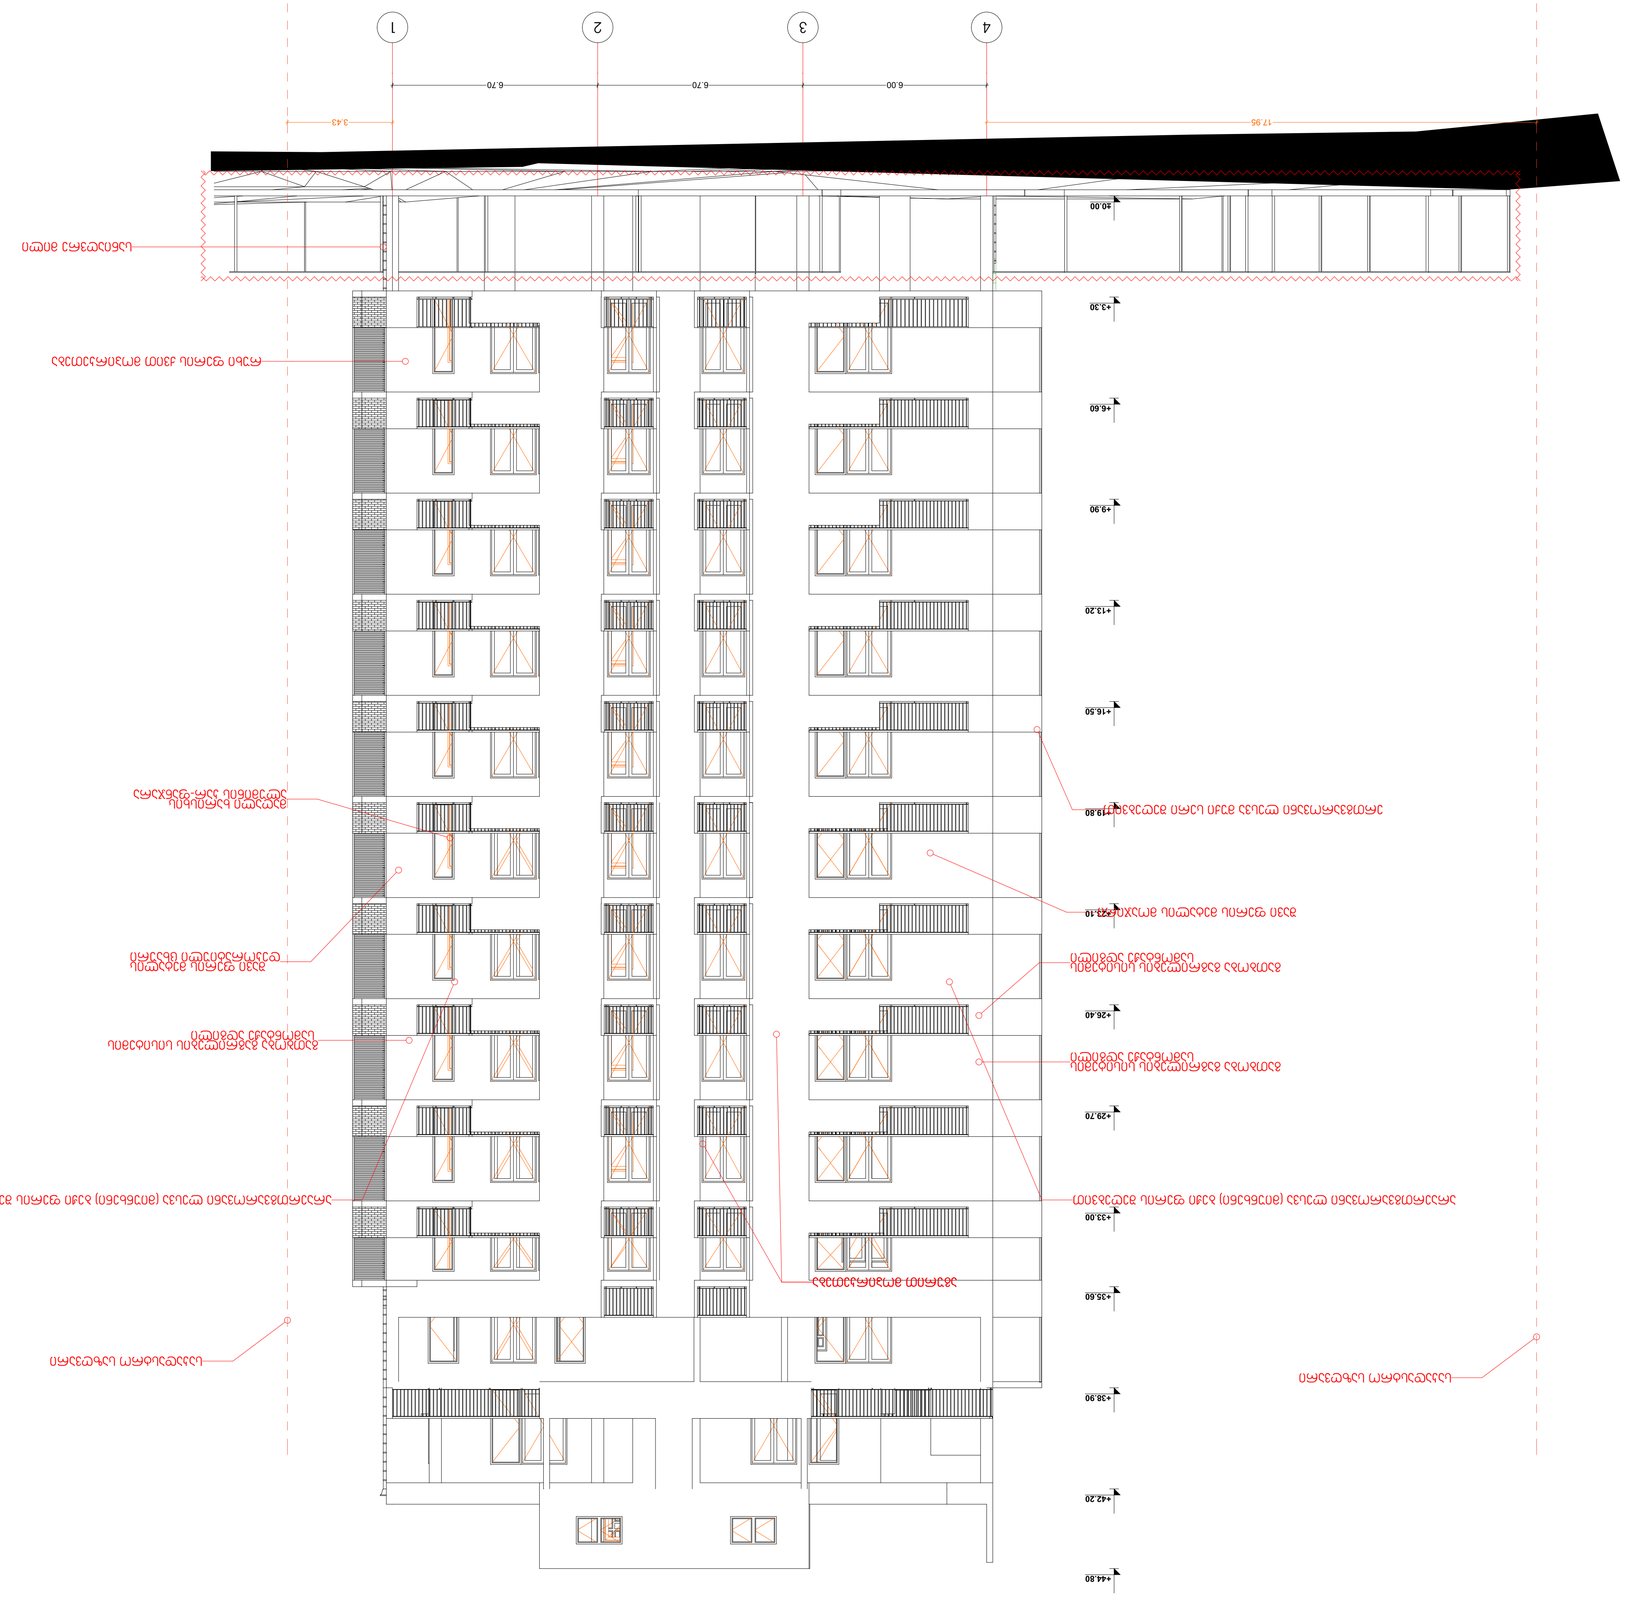









