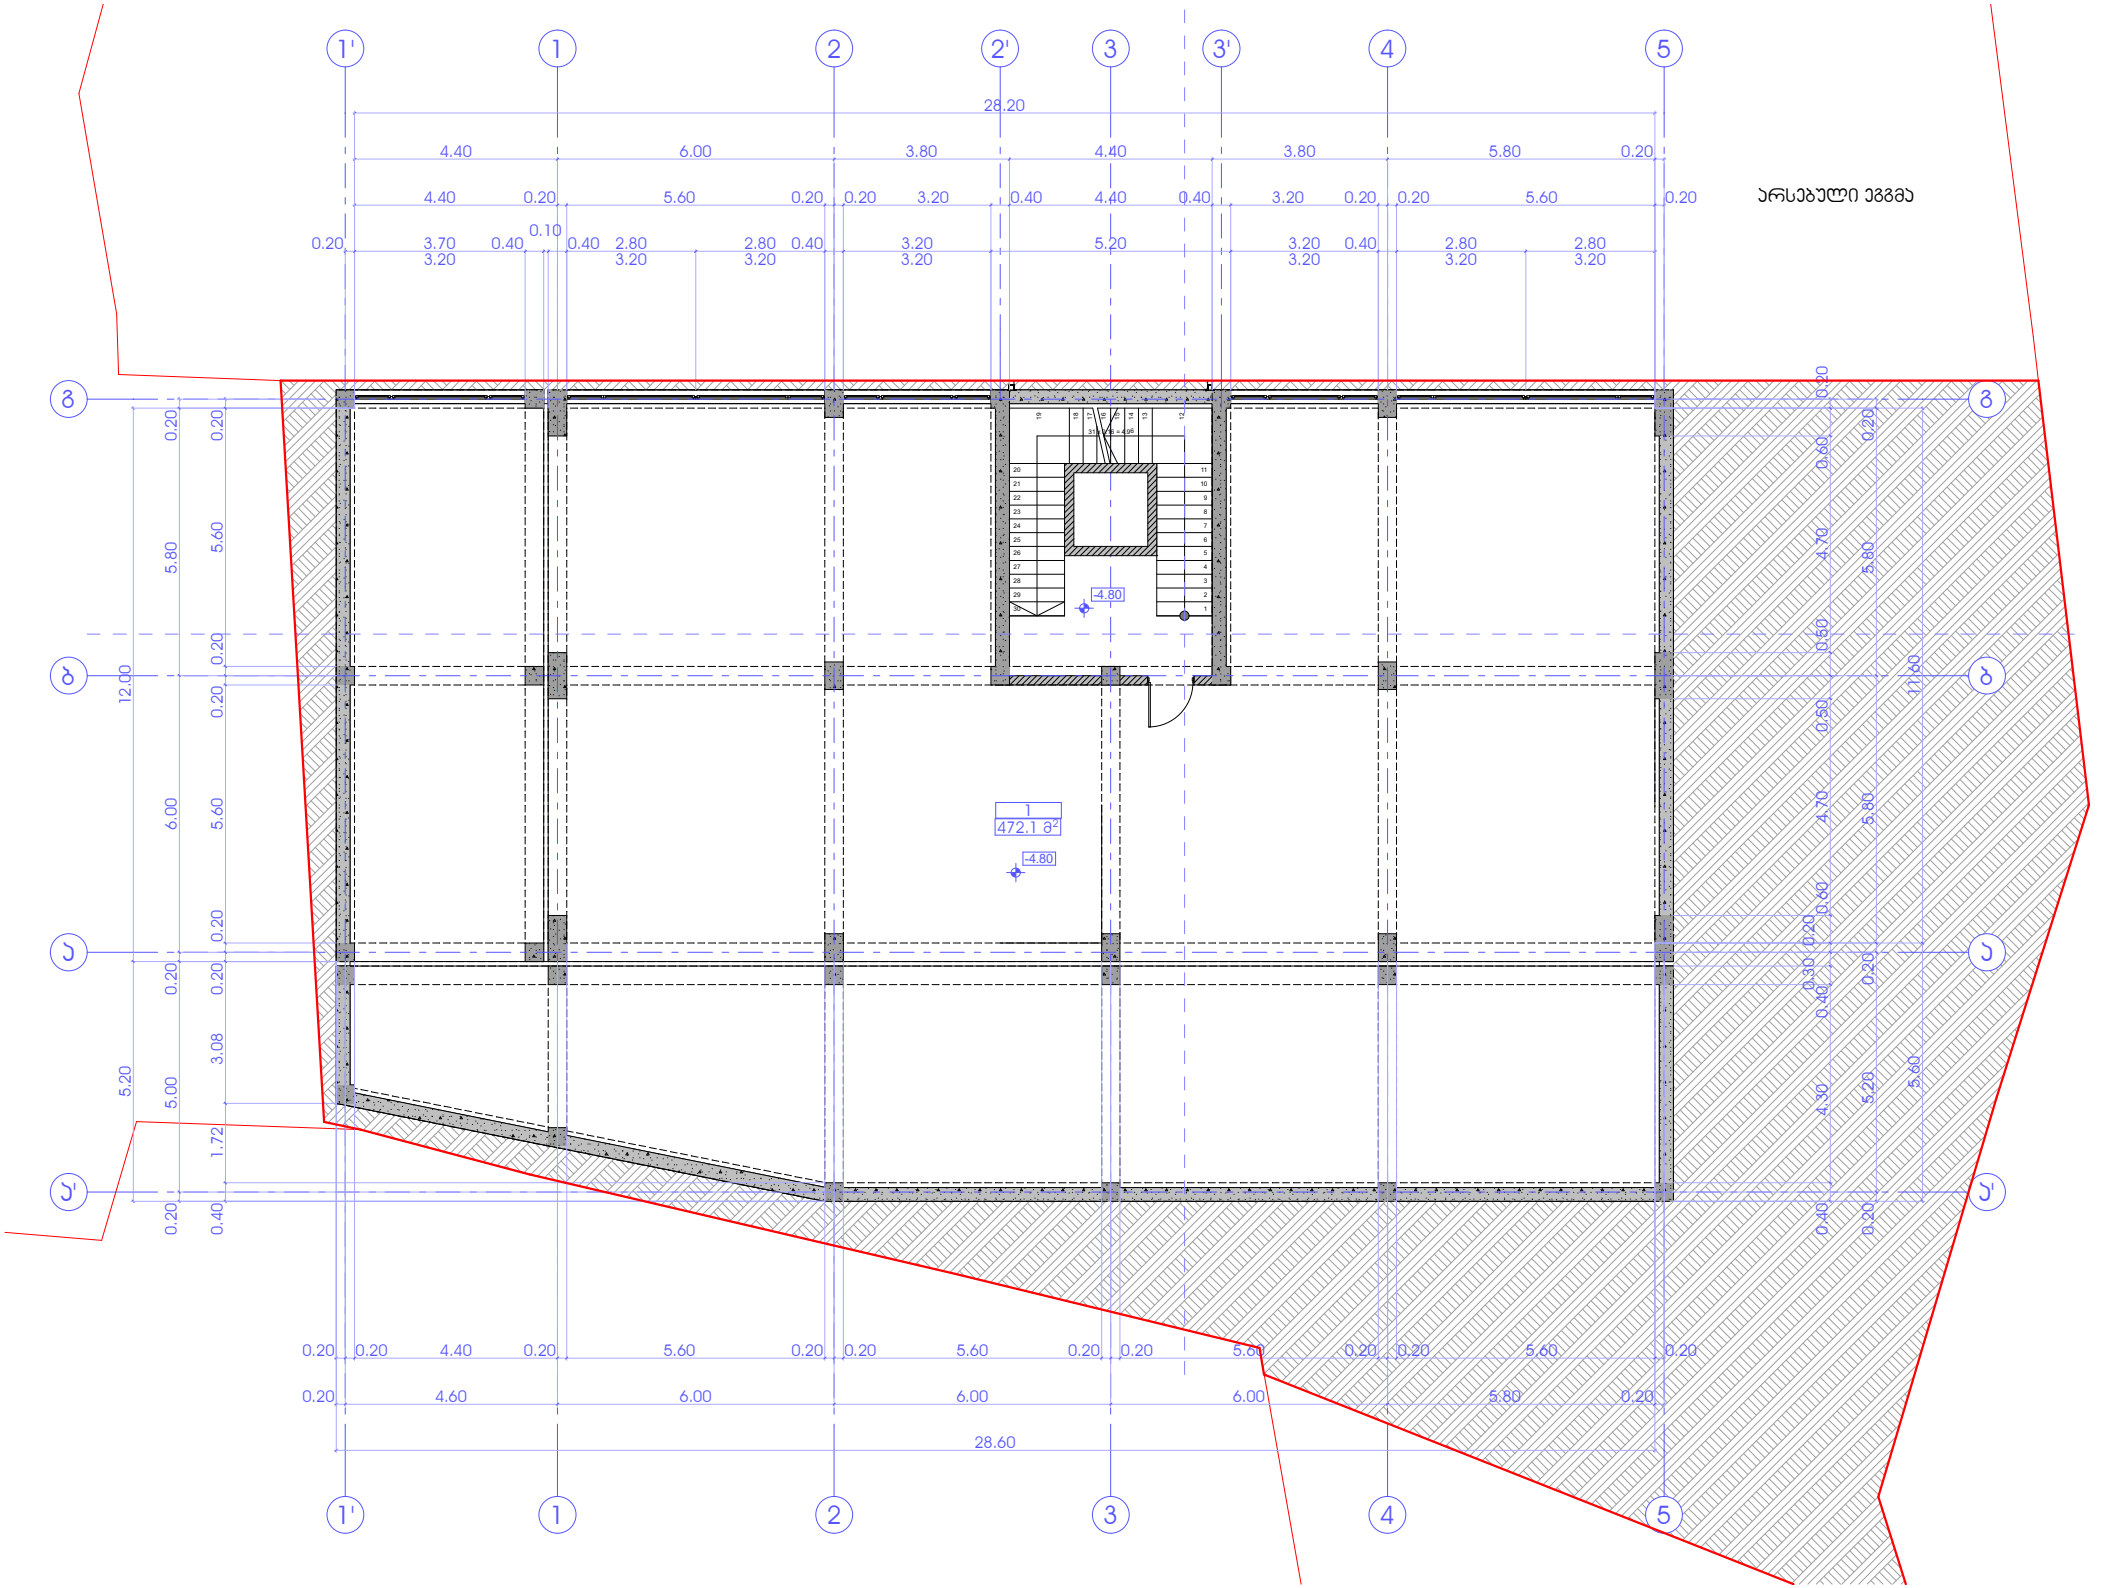

არსებული ეგგმა
1
472.1 მ²
-4.80
28.20
28.60
12.00

