N

topogegma

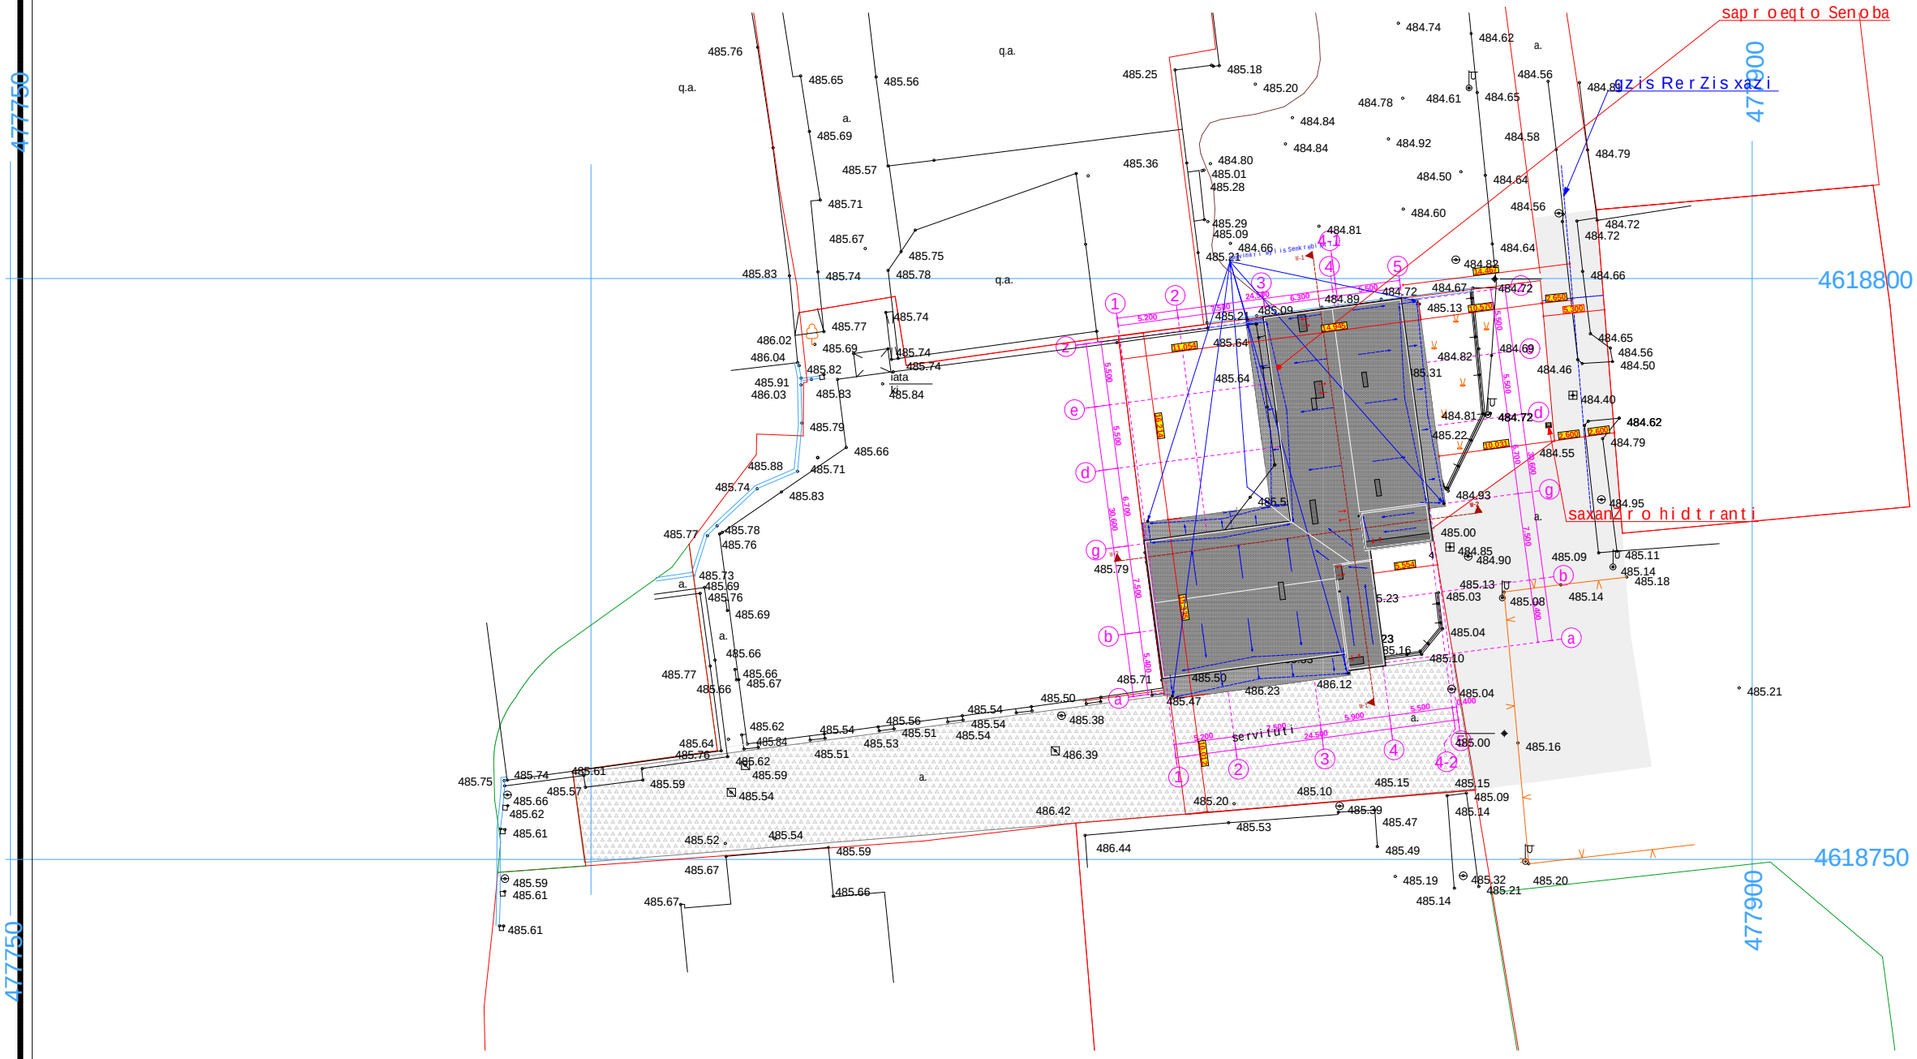

proeqtis dasaxeleba:

mravalbiniani sacxovrebeli saxli

naxazi:

gengegma

damkveTi: Sps "peani" s/k 204892802	maStabi	1:500
	furceli	A-1001
	furceli	
	stadia	m.p.

misamarTi:
q. Tbilisi, petre qavTaraZis l Sesaxvevi, quCa qavTaraZis #27-is mimdebared

Sps "peani"

Tanamdeboba	gvari	xelmowera
direqtori	a. berZeniSvili	
mTarqiteqtori	T. malania	
arqiteqtori	T. Rvinjilia	
mTkonstruqtori	z. silagaZe	
Seasrula	g. kvaracxelia	

Wrili

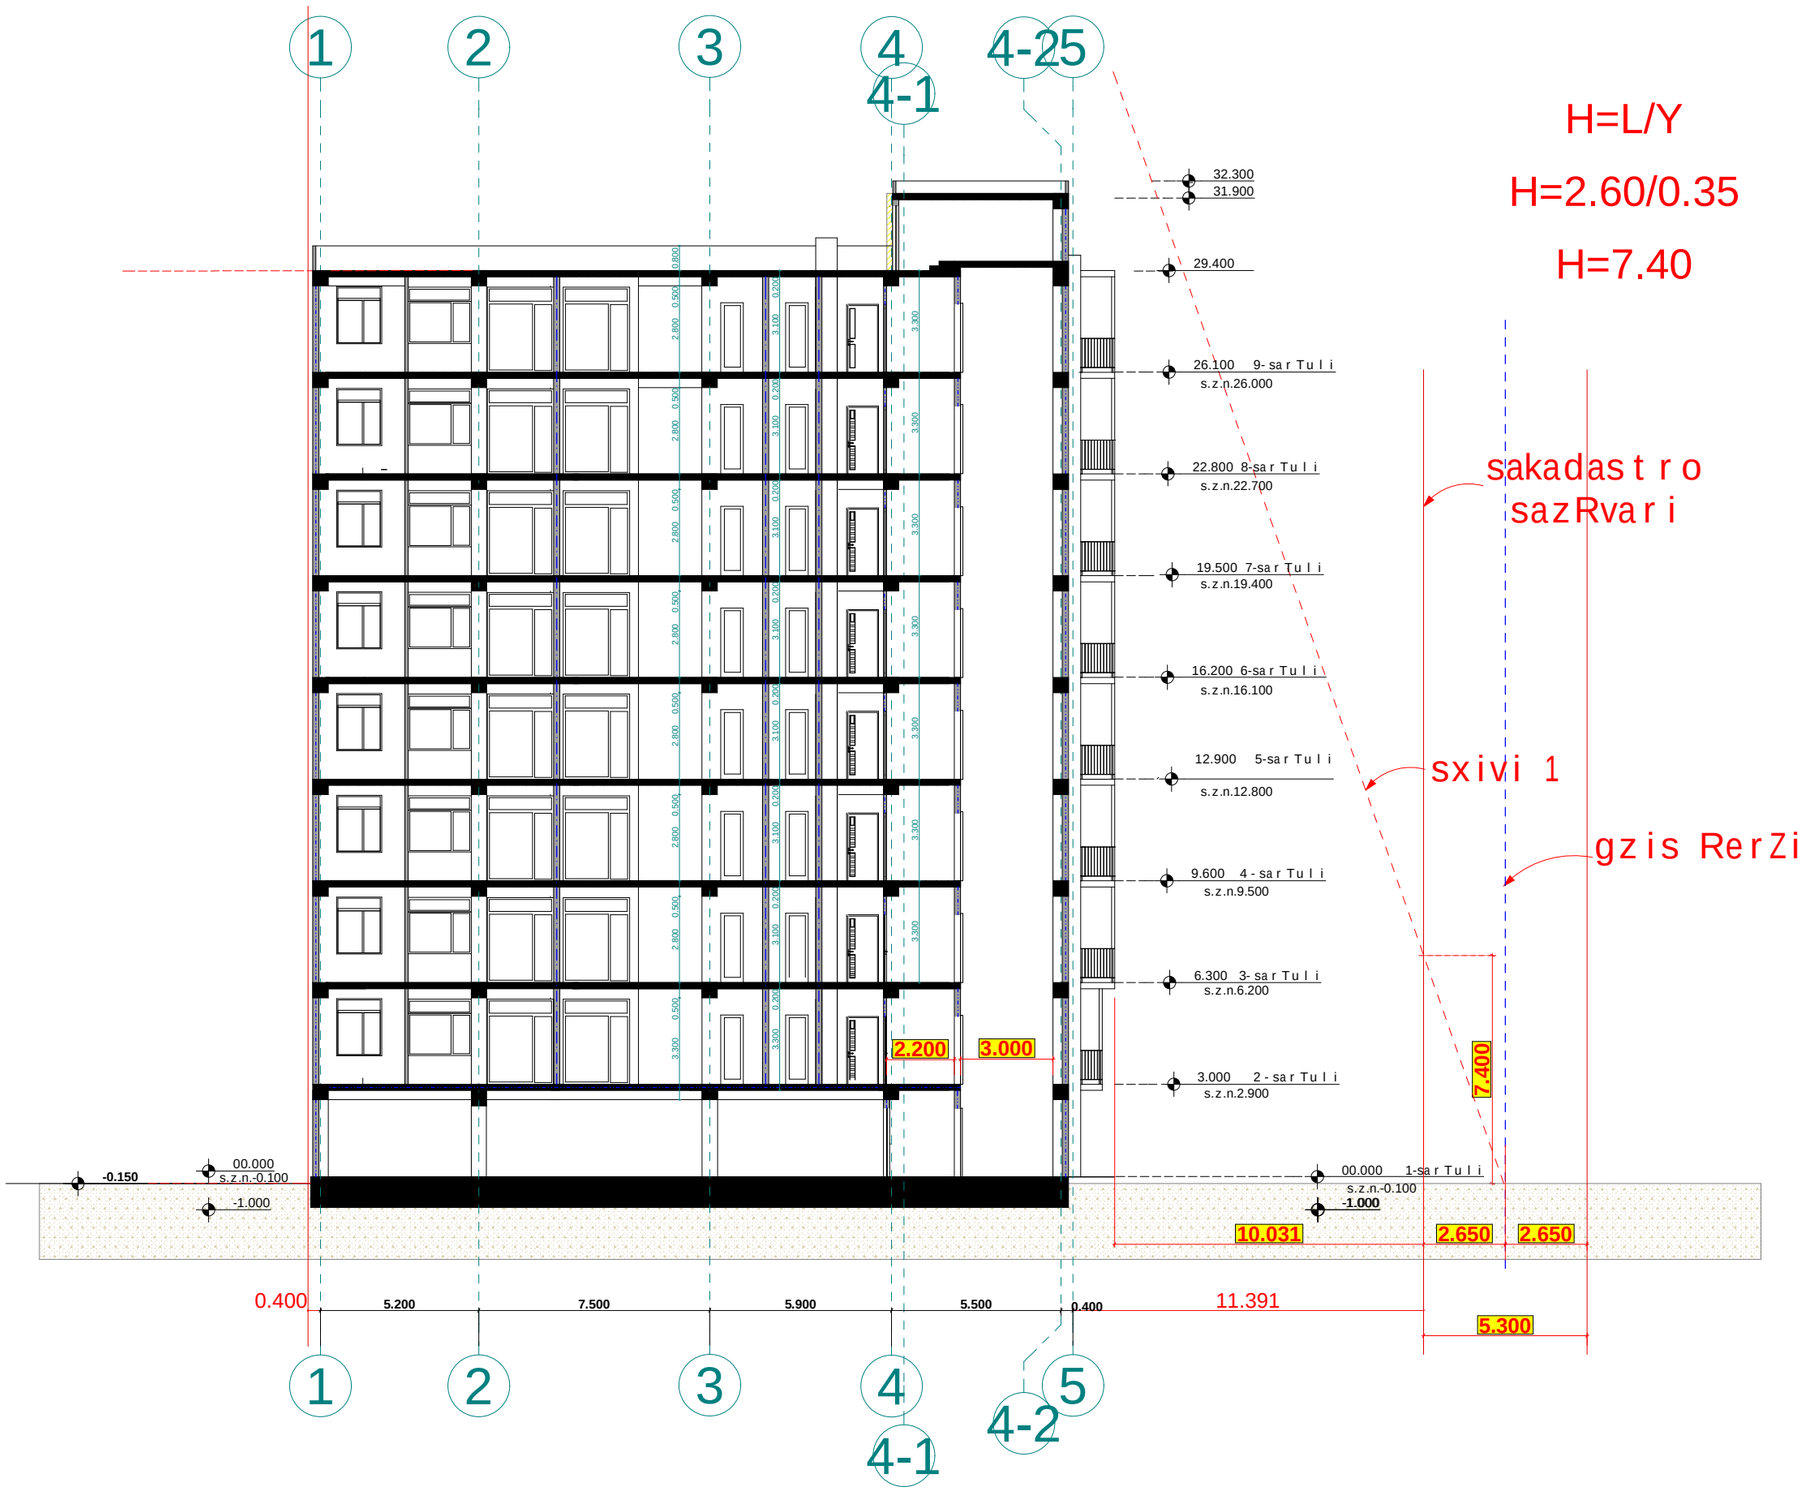

proeqtis dasaxeleba:

mravalbiniani sacxovrebeli saxli

naxazi:
simaRlisganmsazRvreliWrili
Wrili2-2

damkveTi: Sps "peani" s/k 204892802	maStabi	1:200
	furceli	A-1002
	furceli	
	stadia	m.p.

misamarTi:
q. Tbilisi, petre qavTaraZisl Sesaxvevi, quCa qavTaraZis #27-is mimdebared

Sps "peani"

Tanamdeboba	gvari	xelmowera
direqtori	a.berZeniSvili	
mT.arqiteqtori	T.malania	
arqiteqtori	T.Rvinjilia	
mT.konstruqtori	z.silagaZe	
Seasrula	g.kvaracxelia	