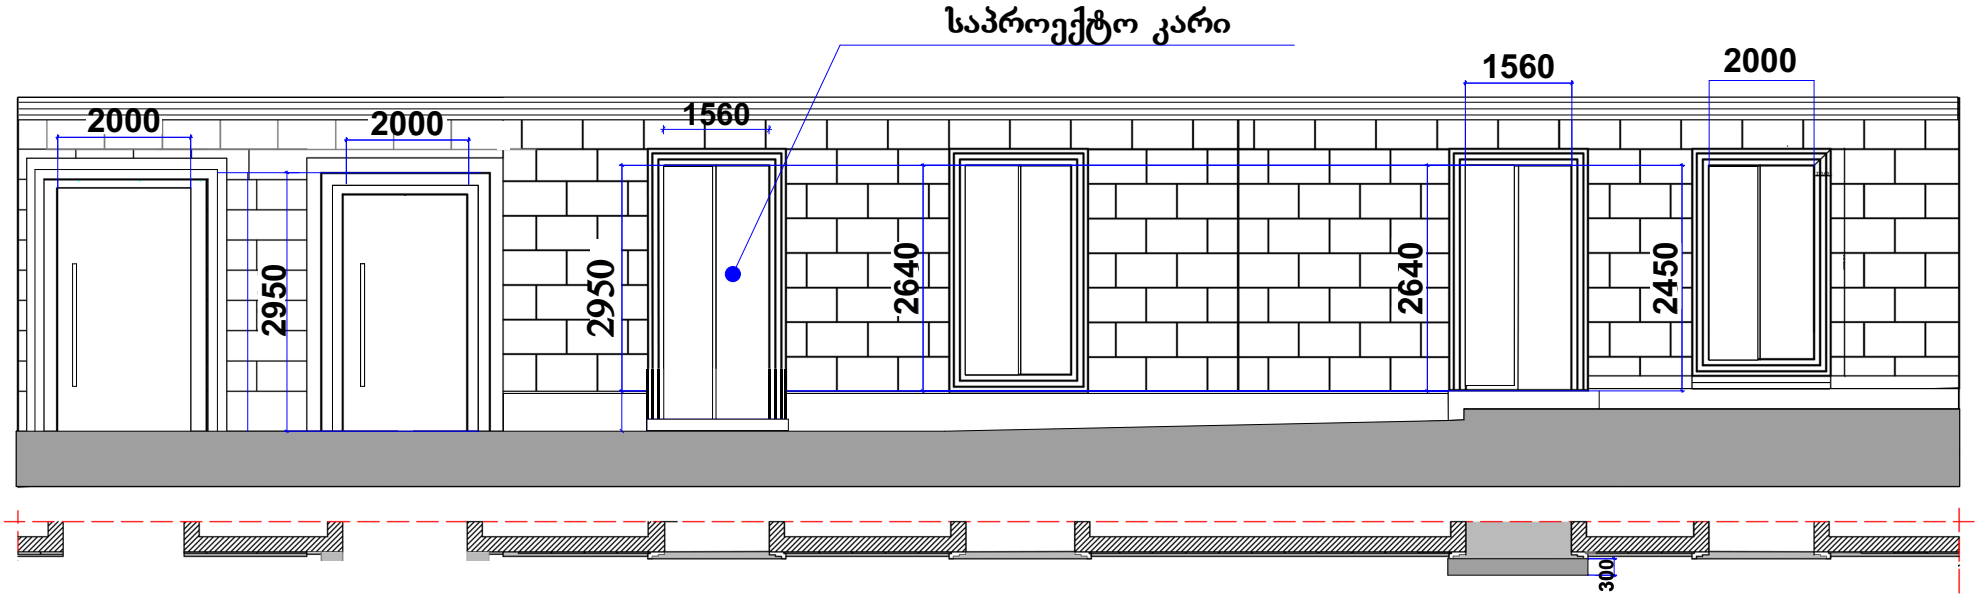

Fasad-plan

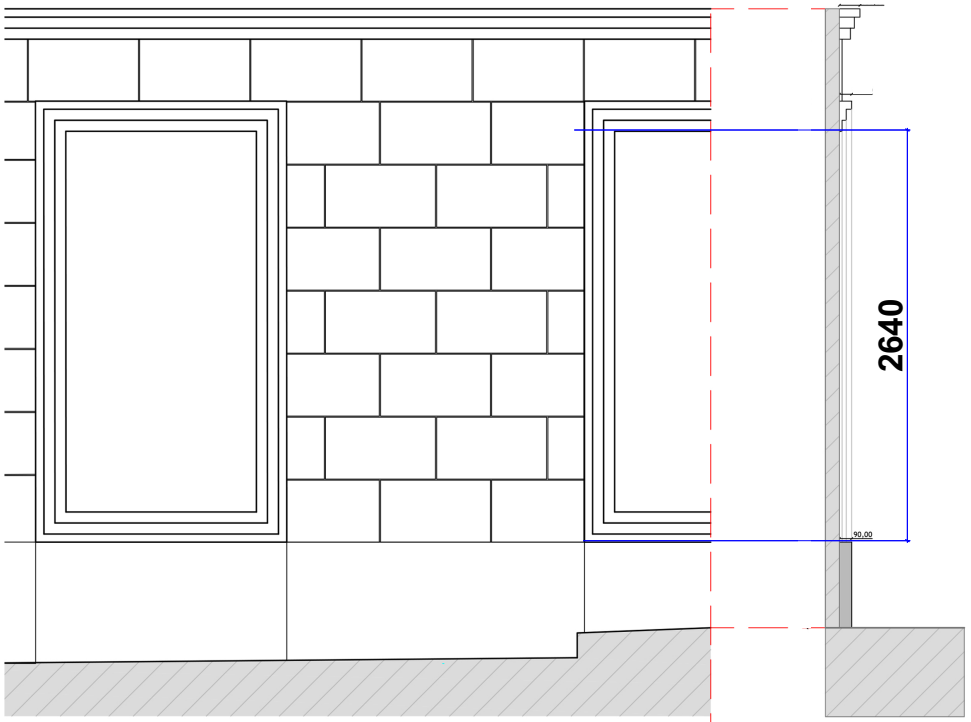

Section

საქართველოს იუსტიციის სამინისტრო

საჯარო რეესტრის ეროვნული სააგენტო

საკადასტრო გეგმა

მიწის ნაკვეთის საკადასტრო კოდი: *01.10.17.036.012*

დანიშნულება: *არასასოფლო-სამეურნეო*

განცხადების რეგისტრაციის ნომერი: 025935-08

ნაკვეთის ფართობი: *348* კვ.მ.

თბილისის სარეგისტრაციო სამსახური

მომზადების თარიღი 06.02.08

