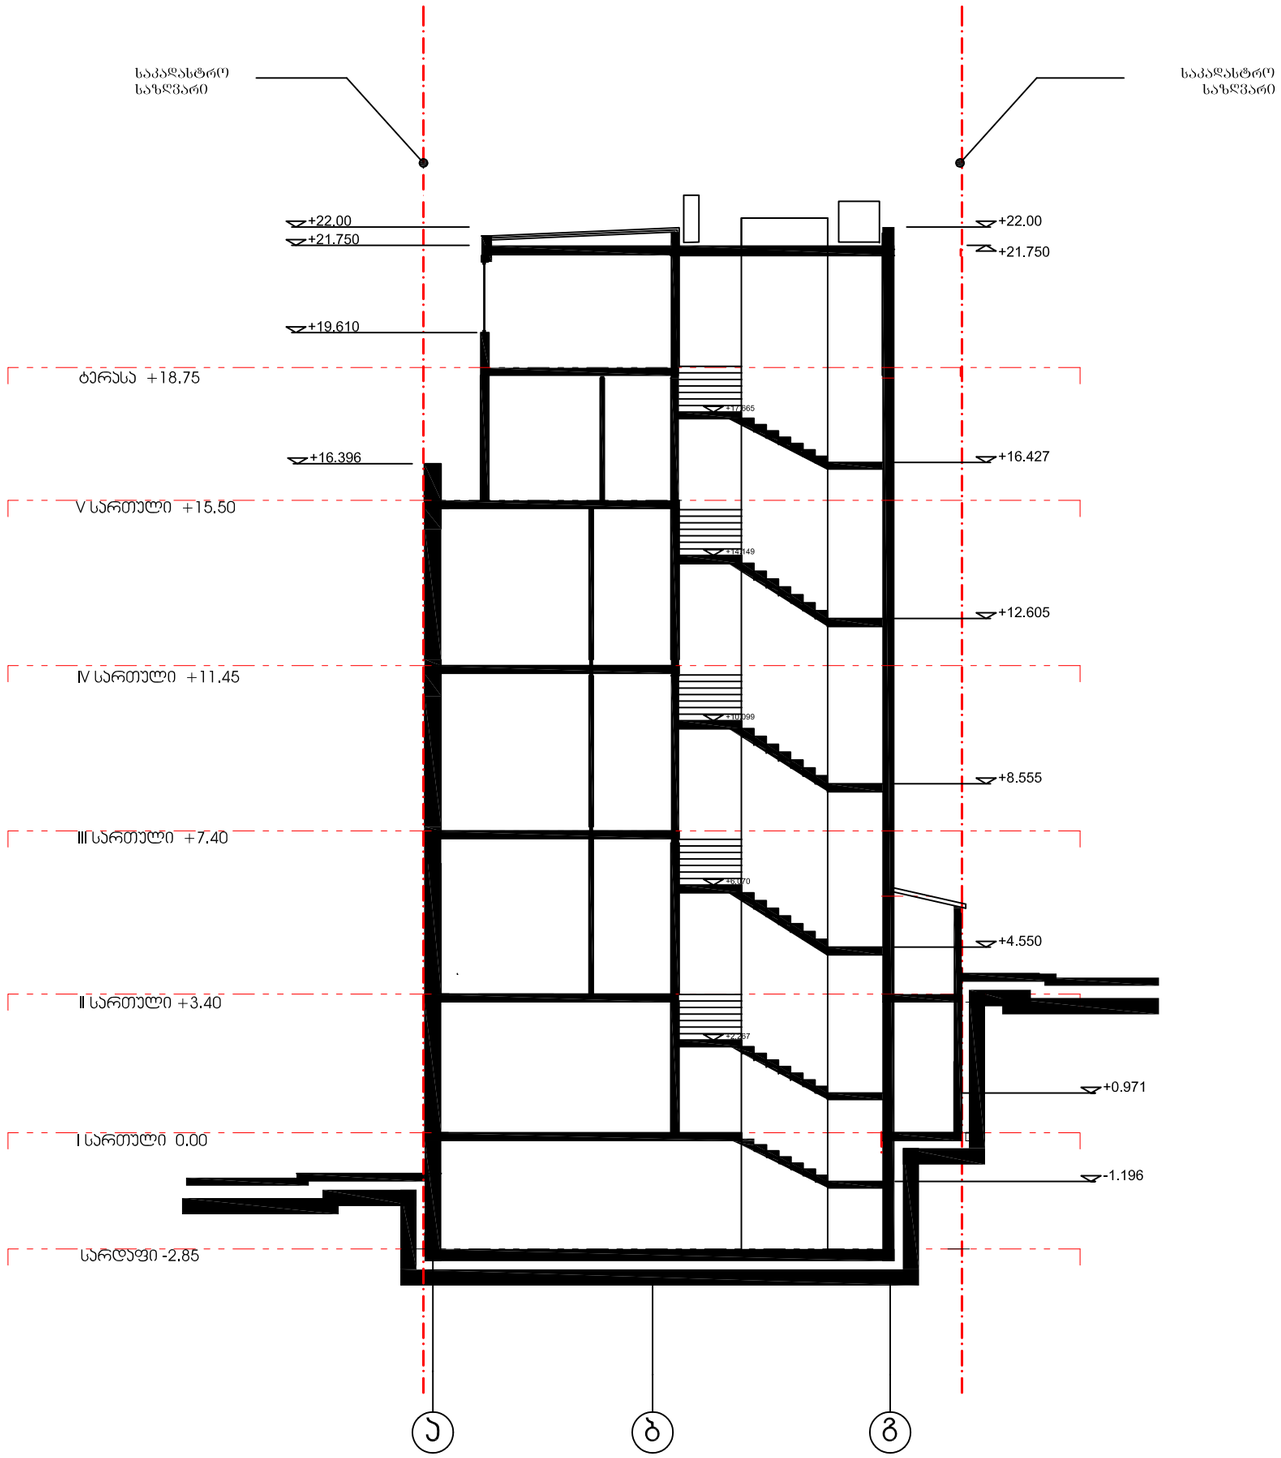

პროექტის დასახელება

სასტუმრო "რივერ საიდის"
ჯორეკტირებული პროექტი

პროექტის მისამართი

ქ. თბილისი, ბროსეს ქუჩისა და მარჯვენა სანაპიროს ჯუთხე ნაჯვეთი №: 01.15.04.005.045

დამკვეთი

ჯიმშერ შველიძე

თარიღი	რევიზია	შეასრულა

შენიშვნები

1. ნახაზზე ზომები მოცემულია სანტიმეტრებში;
2. ნახაზზე ყველა ცვლილება მშენებლობისას შეთანხმებული უნდა იყოს პროექტის ავტორთან;
3. ფურცლის ჯორეკტირებით ავტომატურად უქმდება ნინა ვარიანტი;

სიტუაციური სქემა

პოზიცია	სახელი	ხელმონერა
საპროექტო გუნდი	ჭ. ხოსიაური	
	ვ. ხელამვილი	
	კ. ვაჩაძე	

შ.პ.ს. "სულ არქიტექტურა"
0709 თბილისი, ჭ. ტაბიძის ქ. 3/5,
ტელ/ფაქსი: (+995 32) 996640, 920607
E mail: artstudio_project@yahoo.com
info@artstudio.ge

ფურცლის #

ა-3

სათაური

ჭრილი 1-1

სტადია	მასშტაბი	ფორმატი
სტადია პროექტი	1-100	A-3

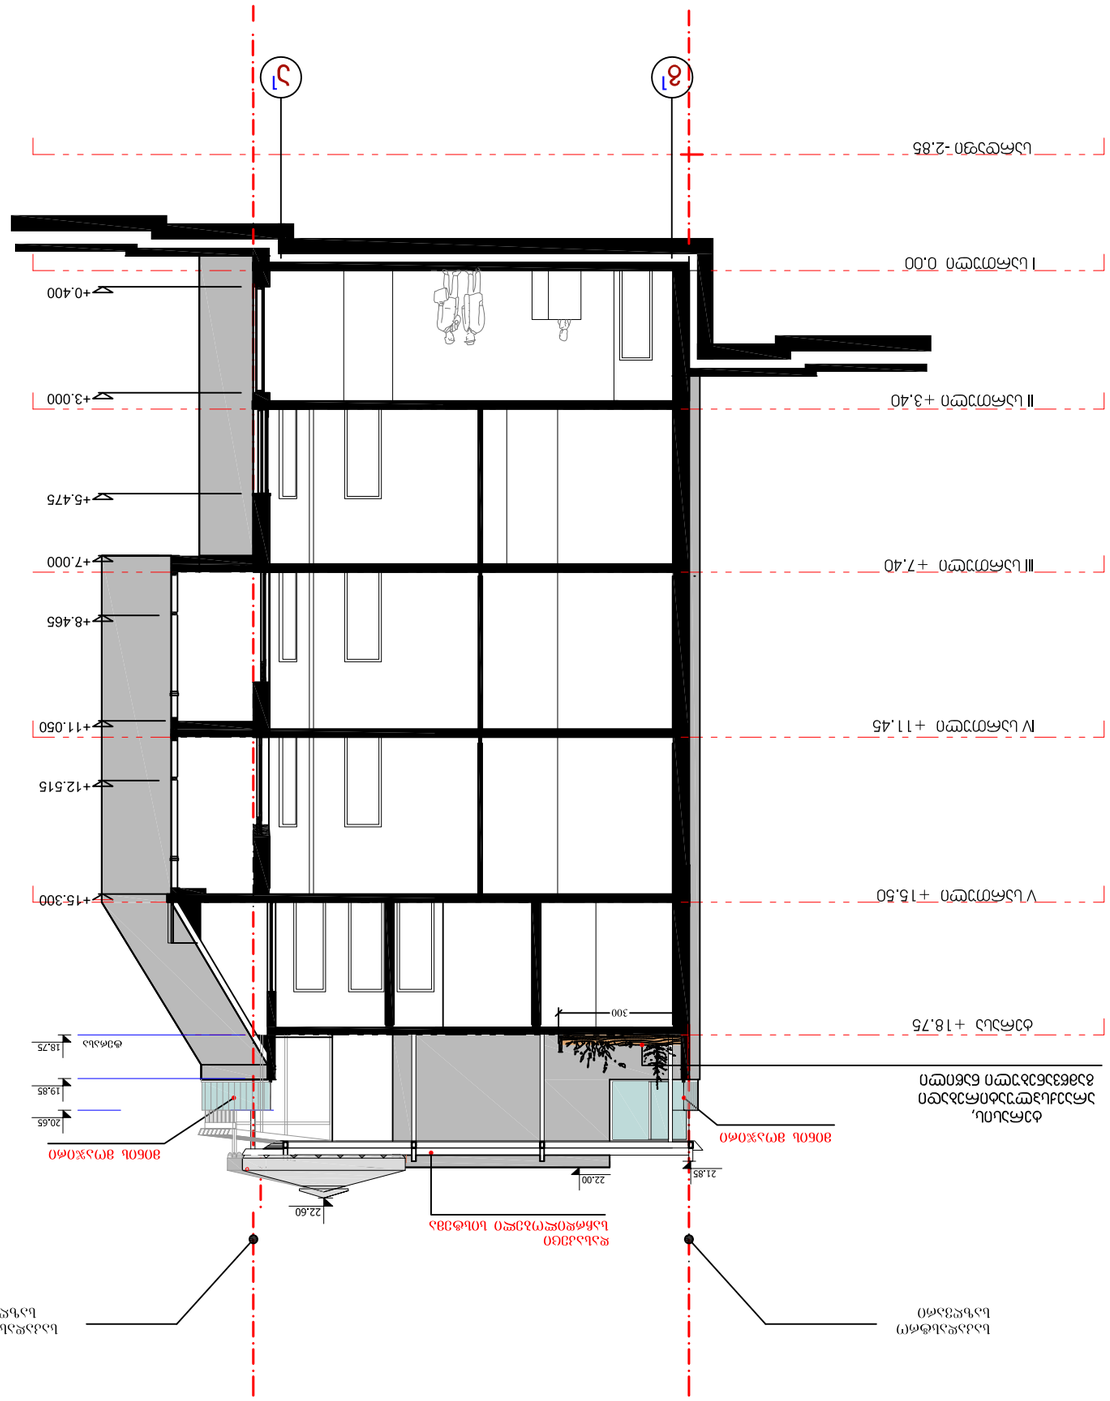
+12.515
+11.050
+8.465
+7.000
+5.475
+3.000
+0.400
0.00
-2.85
22.60
22.00
21.85
20.65
19.85
18.75
300
IV სართული +11.45
III სართული +7.40
II სართული +3.40
I სართული 0.00
სარდაფი -2.85
ვერტიკალური ჰიდროიზოლაცია
ბეტონის კედელი
ფასადის ფილა
ბეტონის ბალიში
ქვიშა-ხრეშოვანი ბალიში

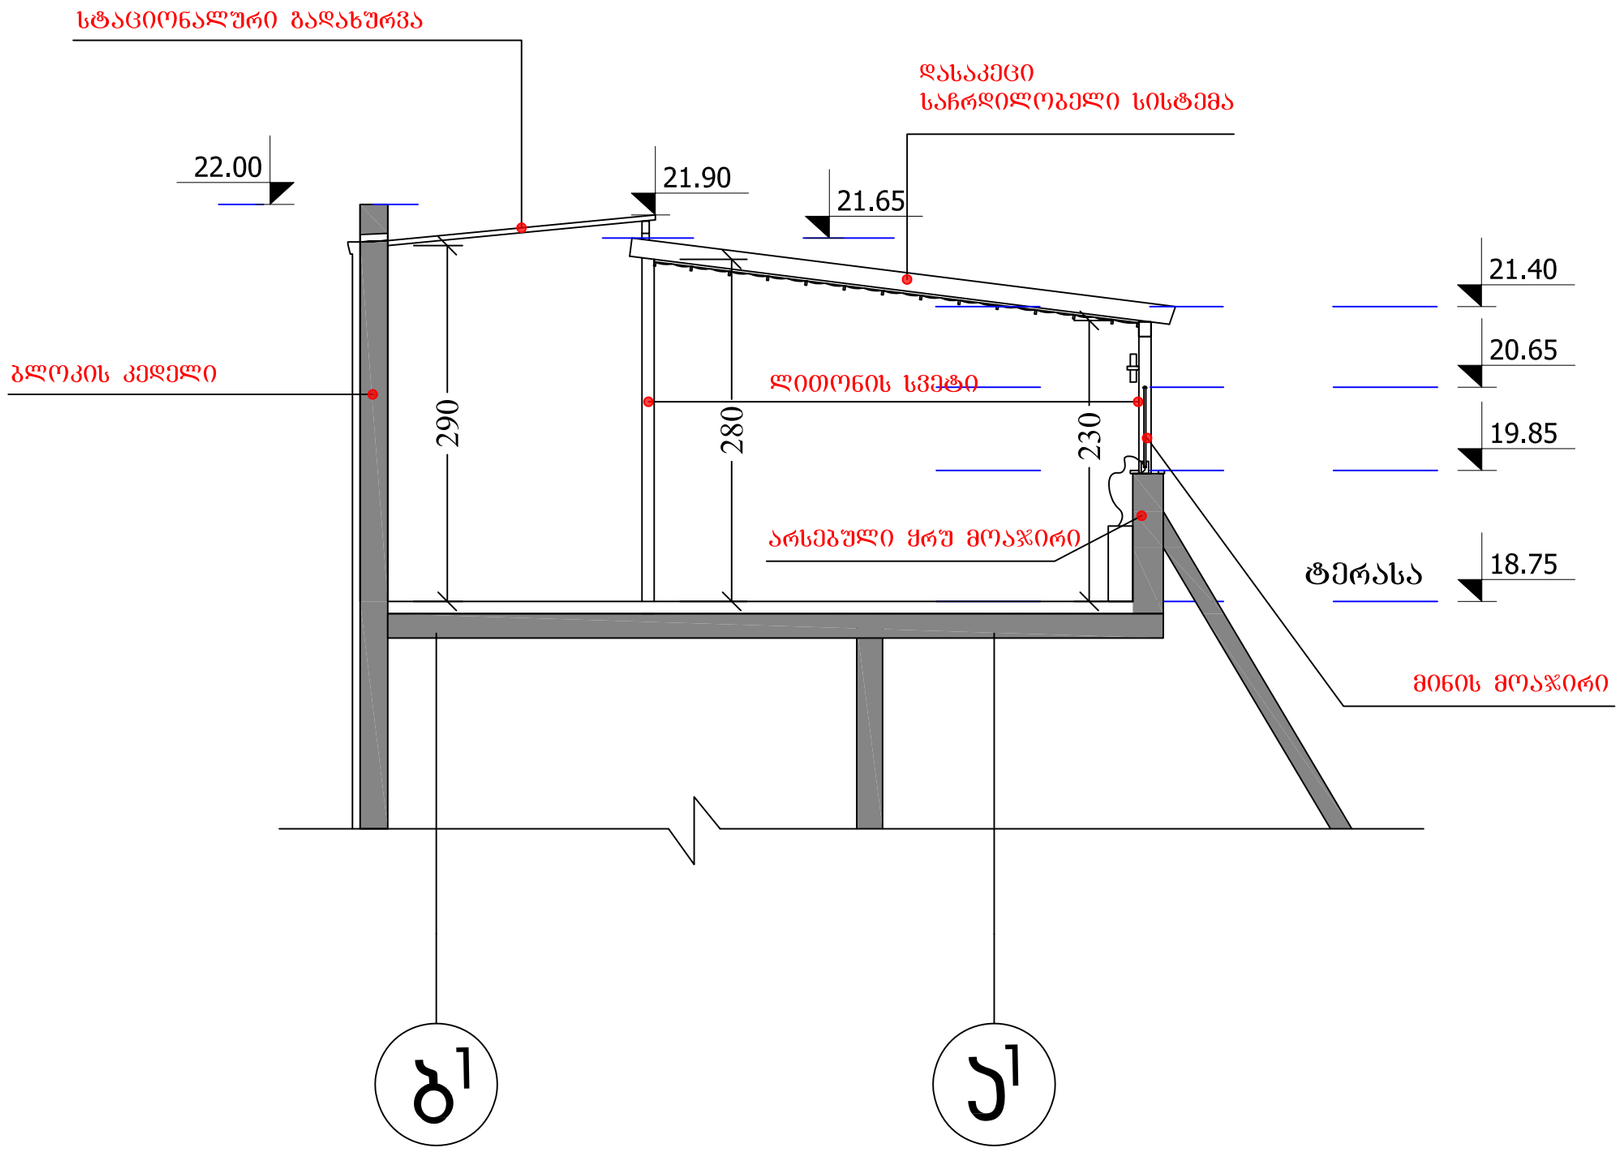

პროექტის დასახელება

სასტუმრო "რივერ საიდის"
ჯორჯტირებული პროექტი

პროექტის მისამართი

ქ. თბილისი, ბროსეს ქუჩისა და მარჯვენა სანაპიროს ჯუთხე ნაჯვეთი №
01.15.04.005.045

დამკვეთი

ჯიმშერ შველიძე

თარიღი	რევიზია	შეასრულა

შენიშვნები

1. ნახაზზე ზომები მოცემულია სანტიმეტრებში;
2. ნახაზზე ყველა ცვლილება მშენებლობისას შეთანხმებული უნდა იყოს პროექტის ავტორთან;
3. ფურცლის ჯორჯტირებით ავტომატურად უქმდება ნინა ვარიანტი;

სიტუაციური სქემა

პოზიცია	სახელი	ხელმოწერა
საპროექტო გუნდი	ჭ. ხოსიაური	
	ვ. ხელამვილი	
	კ. ვაჩაძე	

შ.პ.ს. "სულ არქიტექტურა"
0709 თბილისი, ბ. ტაბიძის ქ. 3/5,
ტელ/ფაქსი; (+995 32) 996640, 920607
E mail: artstudio_project@yahoo.com
Info@artstudio.ge

ფურცლის #

ა-3

სათაური

ჭრილი 3-3

სტადია	მასშტაბი	ფორმატი
სტადია პროექტი	1-50	A-3