
ფოტომონტაჟი
180 სმ
180 სმ
180 სმ
300 სმ
400 სმ

რენდერი

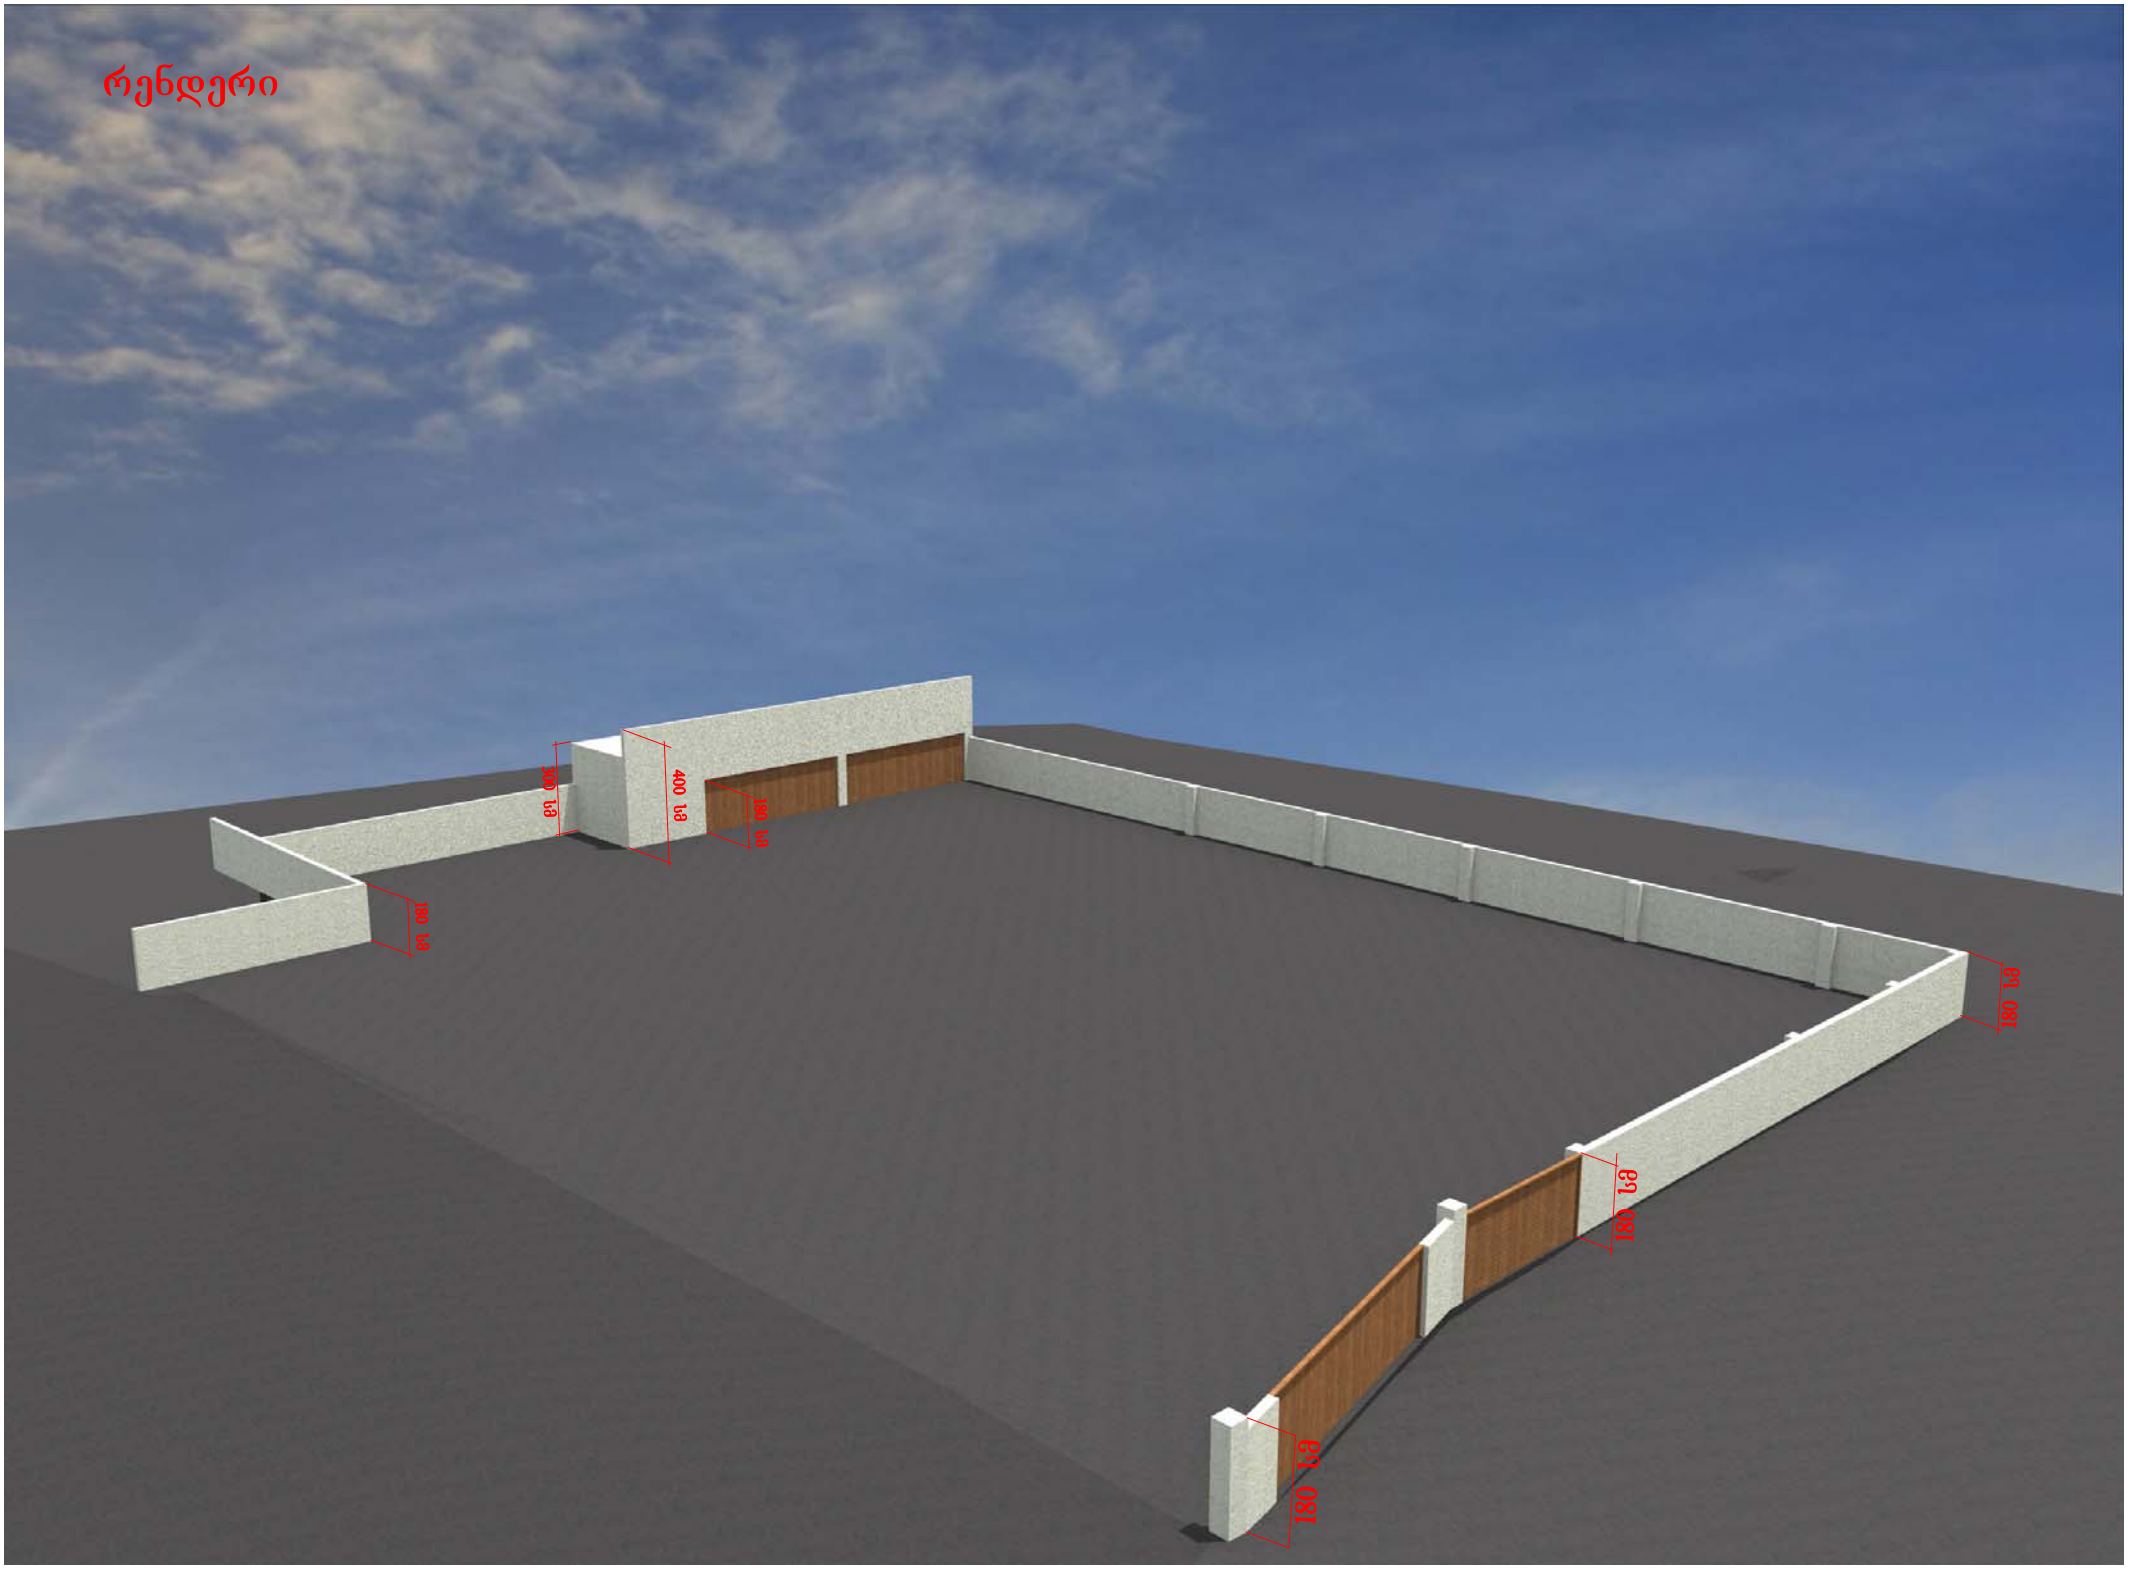

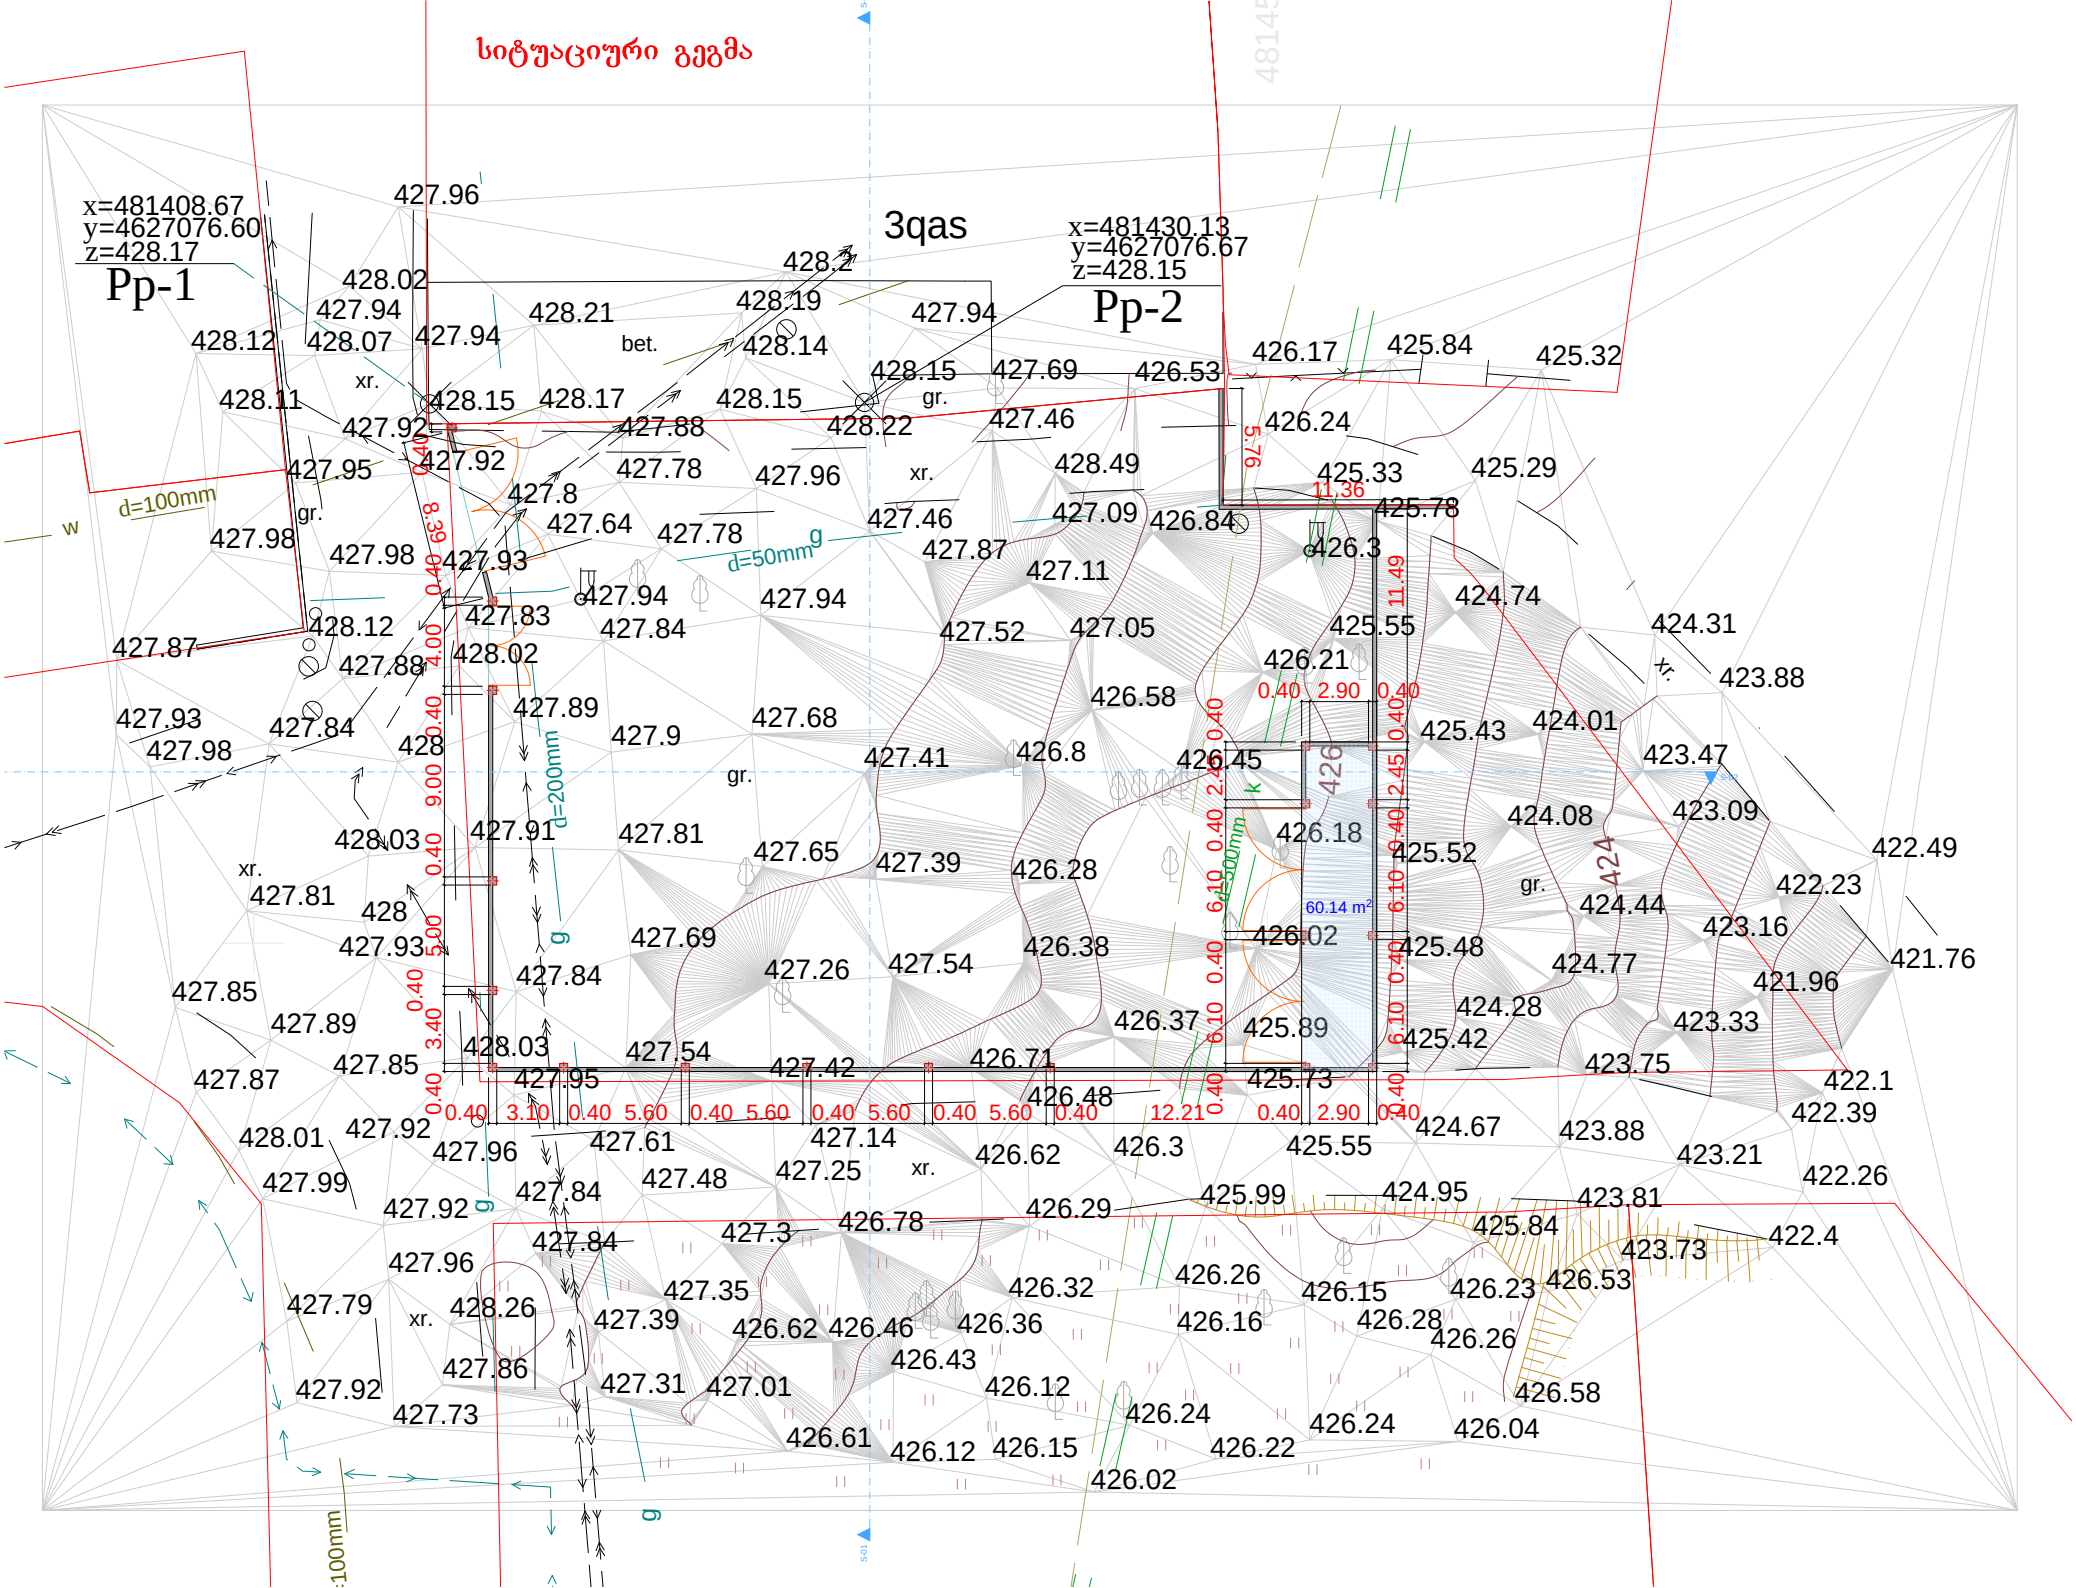
სიტუაციური გეგმა
x=481408.67
y=4627076.60
z=428.17
Pp-1
3qas
x=481430.13
y=4627076.67
z=428.15
Pp-2
d=100mm
d=50mm
d=200mm
d=300mm
60.14 m²
bet.
xr.
gr.