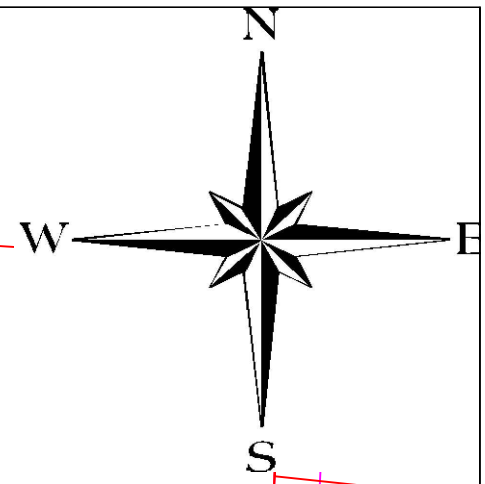

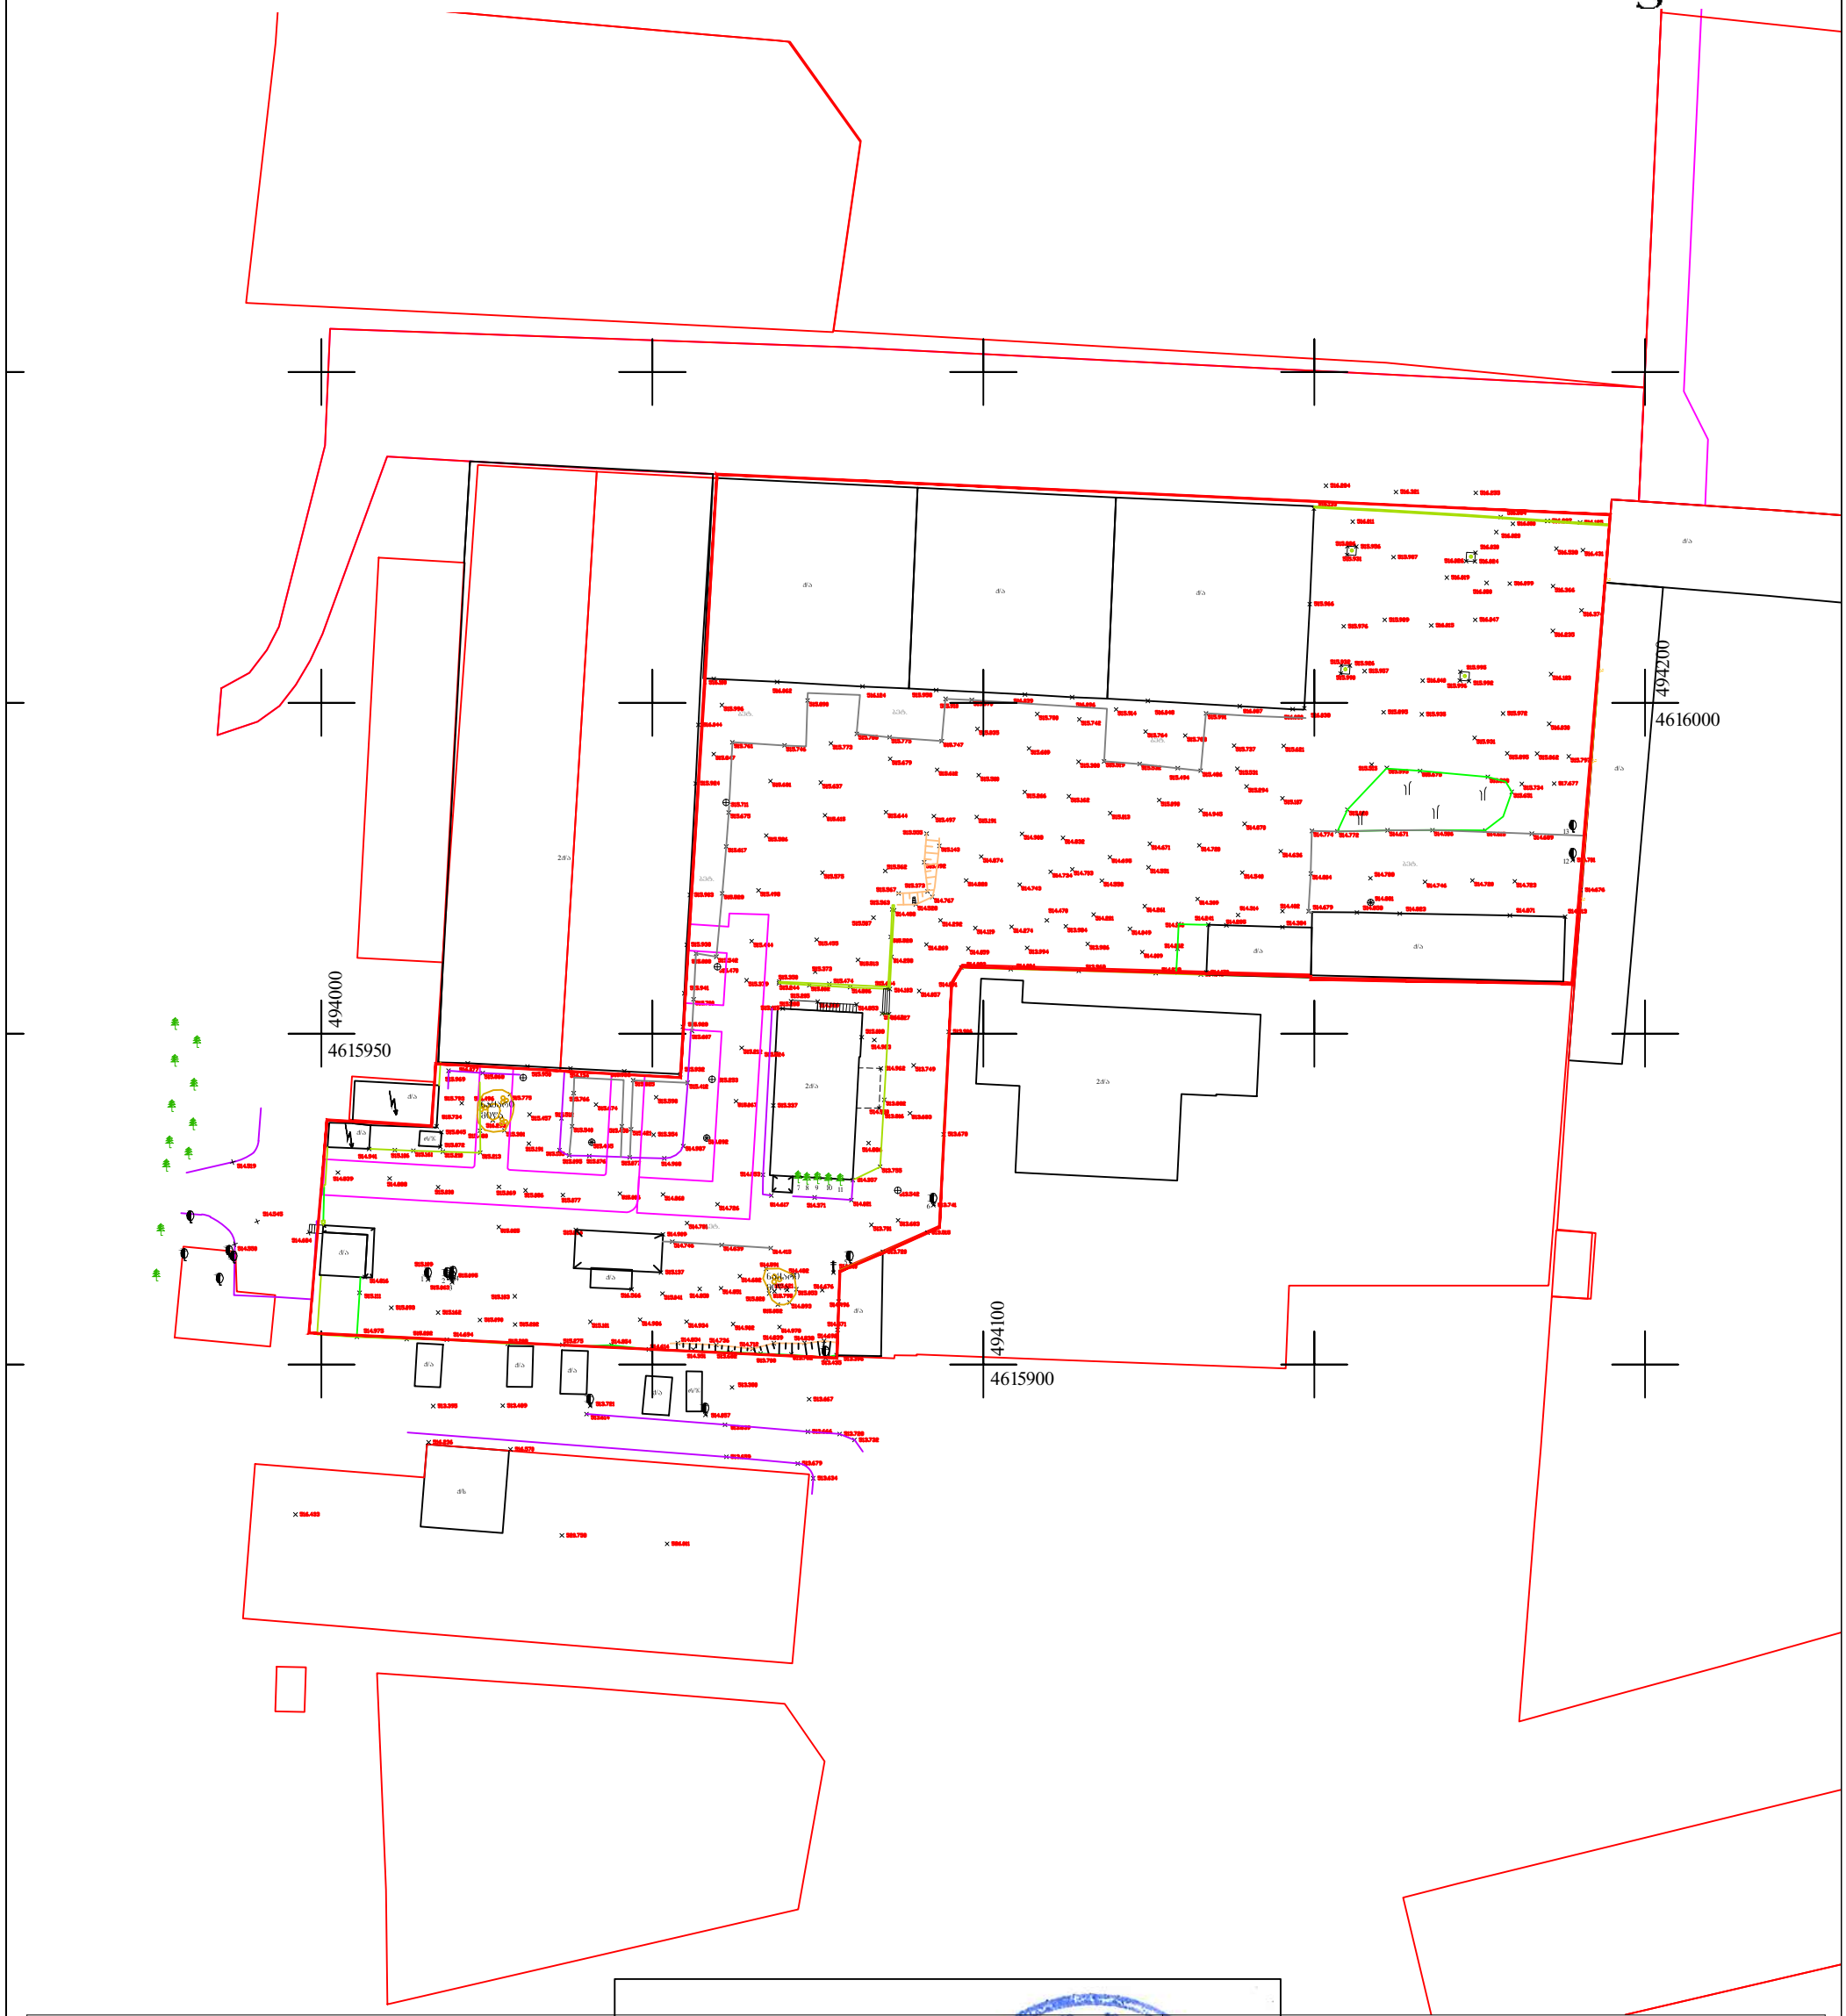

r/j

q/a

q/a q/a

q/a

ბეტ.

ბეტ.

ბეტ. ბეტ.

ბეტ.

ბეტ.

q/a

q/a q/a

q/a q/a

q/a

2q/a

q/s

2q/a
q/a

q/a r/j

q/a

q/a g g g g
2q/a

4615900 494100

4616000 494200

4615950 494000

11

12

13

ტოპო-გეოდეზიური ანაზომი

დირექტორი

დამუშავება

ნ. შახოვი

მასშტაბი 1:1000 ა.თ. 29.09.2017

პირობითი აღნიშვნები

საცხ. სახლი

საყრდენი კედელი ღობე ბორდიური

ფარდული

კაბელის შახტა წყლის ჭა
კანალიზაცია
სანიაღვრე

მშენებარე

საგზაო ნიშანი

ხის ბოძი

რკინის ბოძი

ქ. თბილისი, ორხევის დასახლება,
ახვლედიანის ქ. #3 (ნაკ. 1/24)

დამკვეთი

მისამართი
კედელი

გიდრანტი

bambuki

გაზი

გაზი ს/კ 01.19.16.001.024 გ ა. ანფიმიადი

515.208 515.275

515.025

515.069 515.030

5 514.888 14.839

515.106 515.161 515.210 515.213

515.480

516.496

516.293

515.381

515.775

515.793

515.969

515.868

515.457

515.191

515.086 515.077 515.006 514.726 514.860

515.598

515.450 515.421 515.354

515.825
515.674

515.445
515.540

515.766
515.512

515.153

515.095 515.076 515.077 514.968

514.987

514.682
514.851

514.850 515.041

514.854 514.736 514.712

514.839 514.838 514.692

513.782 513. 513.708 682 514.351 514.614 514.854

515.101

514.986 514.934 514.902 514.978

514.676 515.621

515.795
515.020

515.052

514.893

515.053
514.482
514.591

514.746 514.639 514.415

513.882

514.781

513.683

514.091

515.542

514.886

514.923

514.989 514.853
514.853

514.617 514.371

514.021

513.701

513.542
513.755

513.816 513.683

513.749

514.057

513.986

513.994 514.26 514.059 9
515.563

515.528

515.350 515.474 515.444

515.244 515.002 514.806

5145.6146.7027

514.488

514.258

514.103

515.808

515.651

515.734

515.797

516.431

516.374
516.538

516.366

516.235

516.103

516.030

515.862 515.895
515.931

515.593 515.675
515.020
514.772

514.881

514.788

514.746 514.720 514.723

514.615 514.689 514.506 514.671

514.774

514.804

514.402 514.679

514.636

515.107

515.621

515.531

515.294

514.870

514.540

514.314 514.309

514.720

514.945

515.090

514.671

514.551

514.261

514.009
514.695

515.013

515.737

515.991 515.914

515.764 515.788

515.486
515.494

515.519 515.532

515.742

515.380

515.162

514.832
515.780

515.609

515.266

514.908

514.820 514.743

514.874

515.191

515.500

515.835
514.767

515.143
515.555

515.492
515.373
515.567

515.497

515.612

515.679

515.644

515.562
515.507

515.513

515.373

515.455

515.575

515.615

515.773

515.637 515.681

515.586

515.498

515.444
515.470

515.379

515.212

515.067
514.892

515.253
515.412

515.607

515.700

515.808

515.528

515.617

515.675

515.711
515.847

515.996

515.761 515.746

515.890

515.788 515.775 515.747

515.970
515.910
514.528

514.292

514.119 514.274

514.470

513.984

514.201

514.734 514.703

514.558

514.146

514.062
514.049

515.515

514.285 514.384

514.858 514.823

514.871 514.813

514.676
514.701

515.895

516.038 516.080

515.966

516.133

515.886

515.931

515.956

515.932 515.926

515.990

515.995
515.996 515.992

516.026 516.024

516.030

516.000

516.099

515.935

515.972
516.084

516.255 5 516.321 16.284

516.011

515.987

516.019

516.080

516.020
516.047

516.015 515.989
515.976

515.957

516.040

516.237 516.125

517.677

514.241

514.170 5 514.148 14.038 513.968 514.004 514.083

516.087

516.048 515.958 516.039 516.096 516.124 516.062 516.100

516.044

515.924

515.903

515.938

515.941

515.928

515.415

515.205
515.288

513.720

513.515

513.678

513.906

514.962
514.950

514.357

515.008

513.741

515.337
515.524

515.932

515.988

516.077 515.950 516.134

515.734

515.845

515.872

514.941

515.064

514.909

515.137

516.566

514.310

514.496

514.571

513.435

513.396
513.667

513.666 513.728

513.732
513.634

5 513.679 13.659

513.639

513.380
514.057

513.721

513.614

5 515.202 15.090

515.103

515.095

515.063
515.109

514.816

515.111

514.975

515.093 515.162

515.202 514.694

5 516.570 16.236

513.489

513.395

520.758 526.011

516.433

r/j q/a

q/a q/a q/a

q/a

ბეტ.

ბეტ.

ბეტ.

ბეტ.
ბეტ.

ბეტ.

q/a

q/a

q/a

q/a

q/a q/a
2q/a

q/s

q/a

2q/a

q/a

q/a r/j

q/a

q/a

nayari

მიწა

nayari

მიწა

514.519

514.550

514.545

514.684

2q/a

4615900

4

9

4

1

0

0

4616000

4

9

4

2

0

0

4615950

4

9

4

0

0

0

1 2 3 4 5 6 7 8 9 10

b

a

1

1

2

2

a

b

N

5,611 5,611 5,611 5,611 5,611 5,611 5,611 5,611 5,611

17,556

50,500

514.65

515.15

516.1

514.7 514.7 514.5

514.95 516.1

516.1

514.9
515.4

515.55

515.4

5149 515.15 515.15

243 18,000
1,350 30,492

0.00(516.1)

6,5

4

9 18,000

6,3

9

7

3

0,9

4

6

4,067

5,647

15,932

81

13,201

2

9,12

3

7

.

4

8

19 19

20 20 1-1

1

-

1

2-2 2-2

ხანძარსაწინააღმდეგო მანძილი

4%

8%

10%

12m

ექსპლიკაცია

1.









ორხევის დასახლება, ახვლედიანის ქ. #3 (ნაკ. 1/24)

გენგეგმა

1:500

2%

44m


სასაწყობე შენობების

პროექტი (შენობა #3,10)

მისაწვდომი სვლაგეზი

2%

2%

დაცვის პოსტი

ელექტრო გამანაწილებელი

საწყობი

საწყობი

საწყობი

საწყობი

საწყობი

საწყობი

საწყობი

საწყობი

ექსპლიკაცია

A-007

3

2

4

7

9

8

10

1

5 6

9

4

3

2

8

1

5

6

7
10

515.8
514.6

515.6

515.8

515.8

515.15 0.00(515.15)

1 -1 1 -1

2-2 2-2