საქართველოს
ქ. თბილისის მერია
სსიპ თბილისის არქიტექტურის სამსახური


ქ. თბილისში, დიდუბე-ჩუღურეთის რაიონში, აკ. ბელიაშვილის ქუჩა №115, შ.პ.ს. "შრანტი"-ს საკუთრებაში არსებული 4318 კვ.მ არასასოფლო-სამეურნეო დანიშნულების მიწის ნაკვეთის

ბ ე ბ მ ა

სიტუაციური სქემა
მ 1:2000



მიწის ნაკვეთის გამოყენების პირობების მომზადების განყოფილება		
განყოფილების უფროსი:		
მთავარი სპეციალისტი:		
საინვესტიციო განყოფილება		
განყოფილების უფროსი:		
მთავარი სპეციალისტი:		
მიწის ნაკვეთის ფუნქცია და ქალაქმშენებლობითი პირობების პარამეტრები		

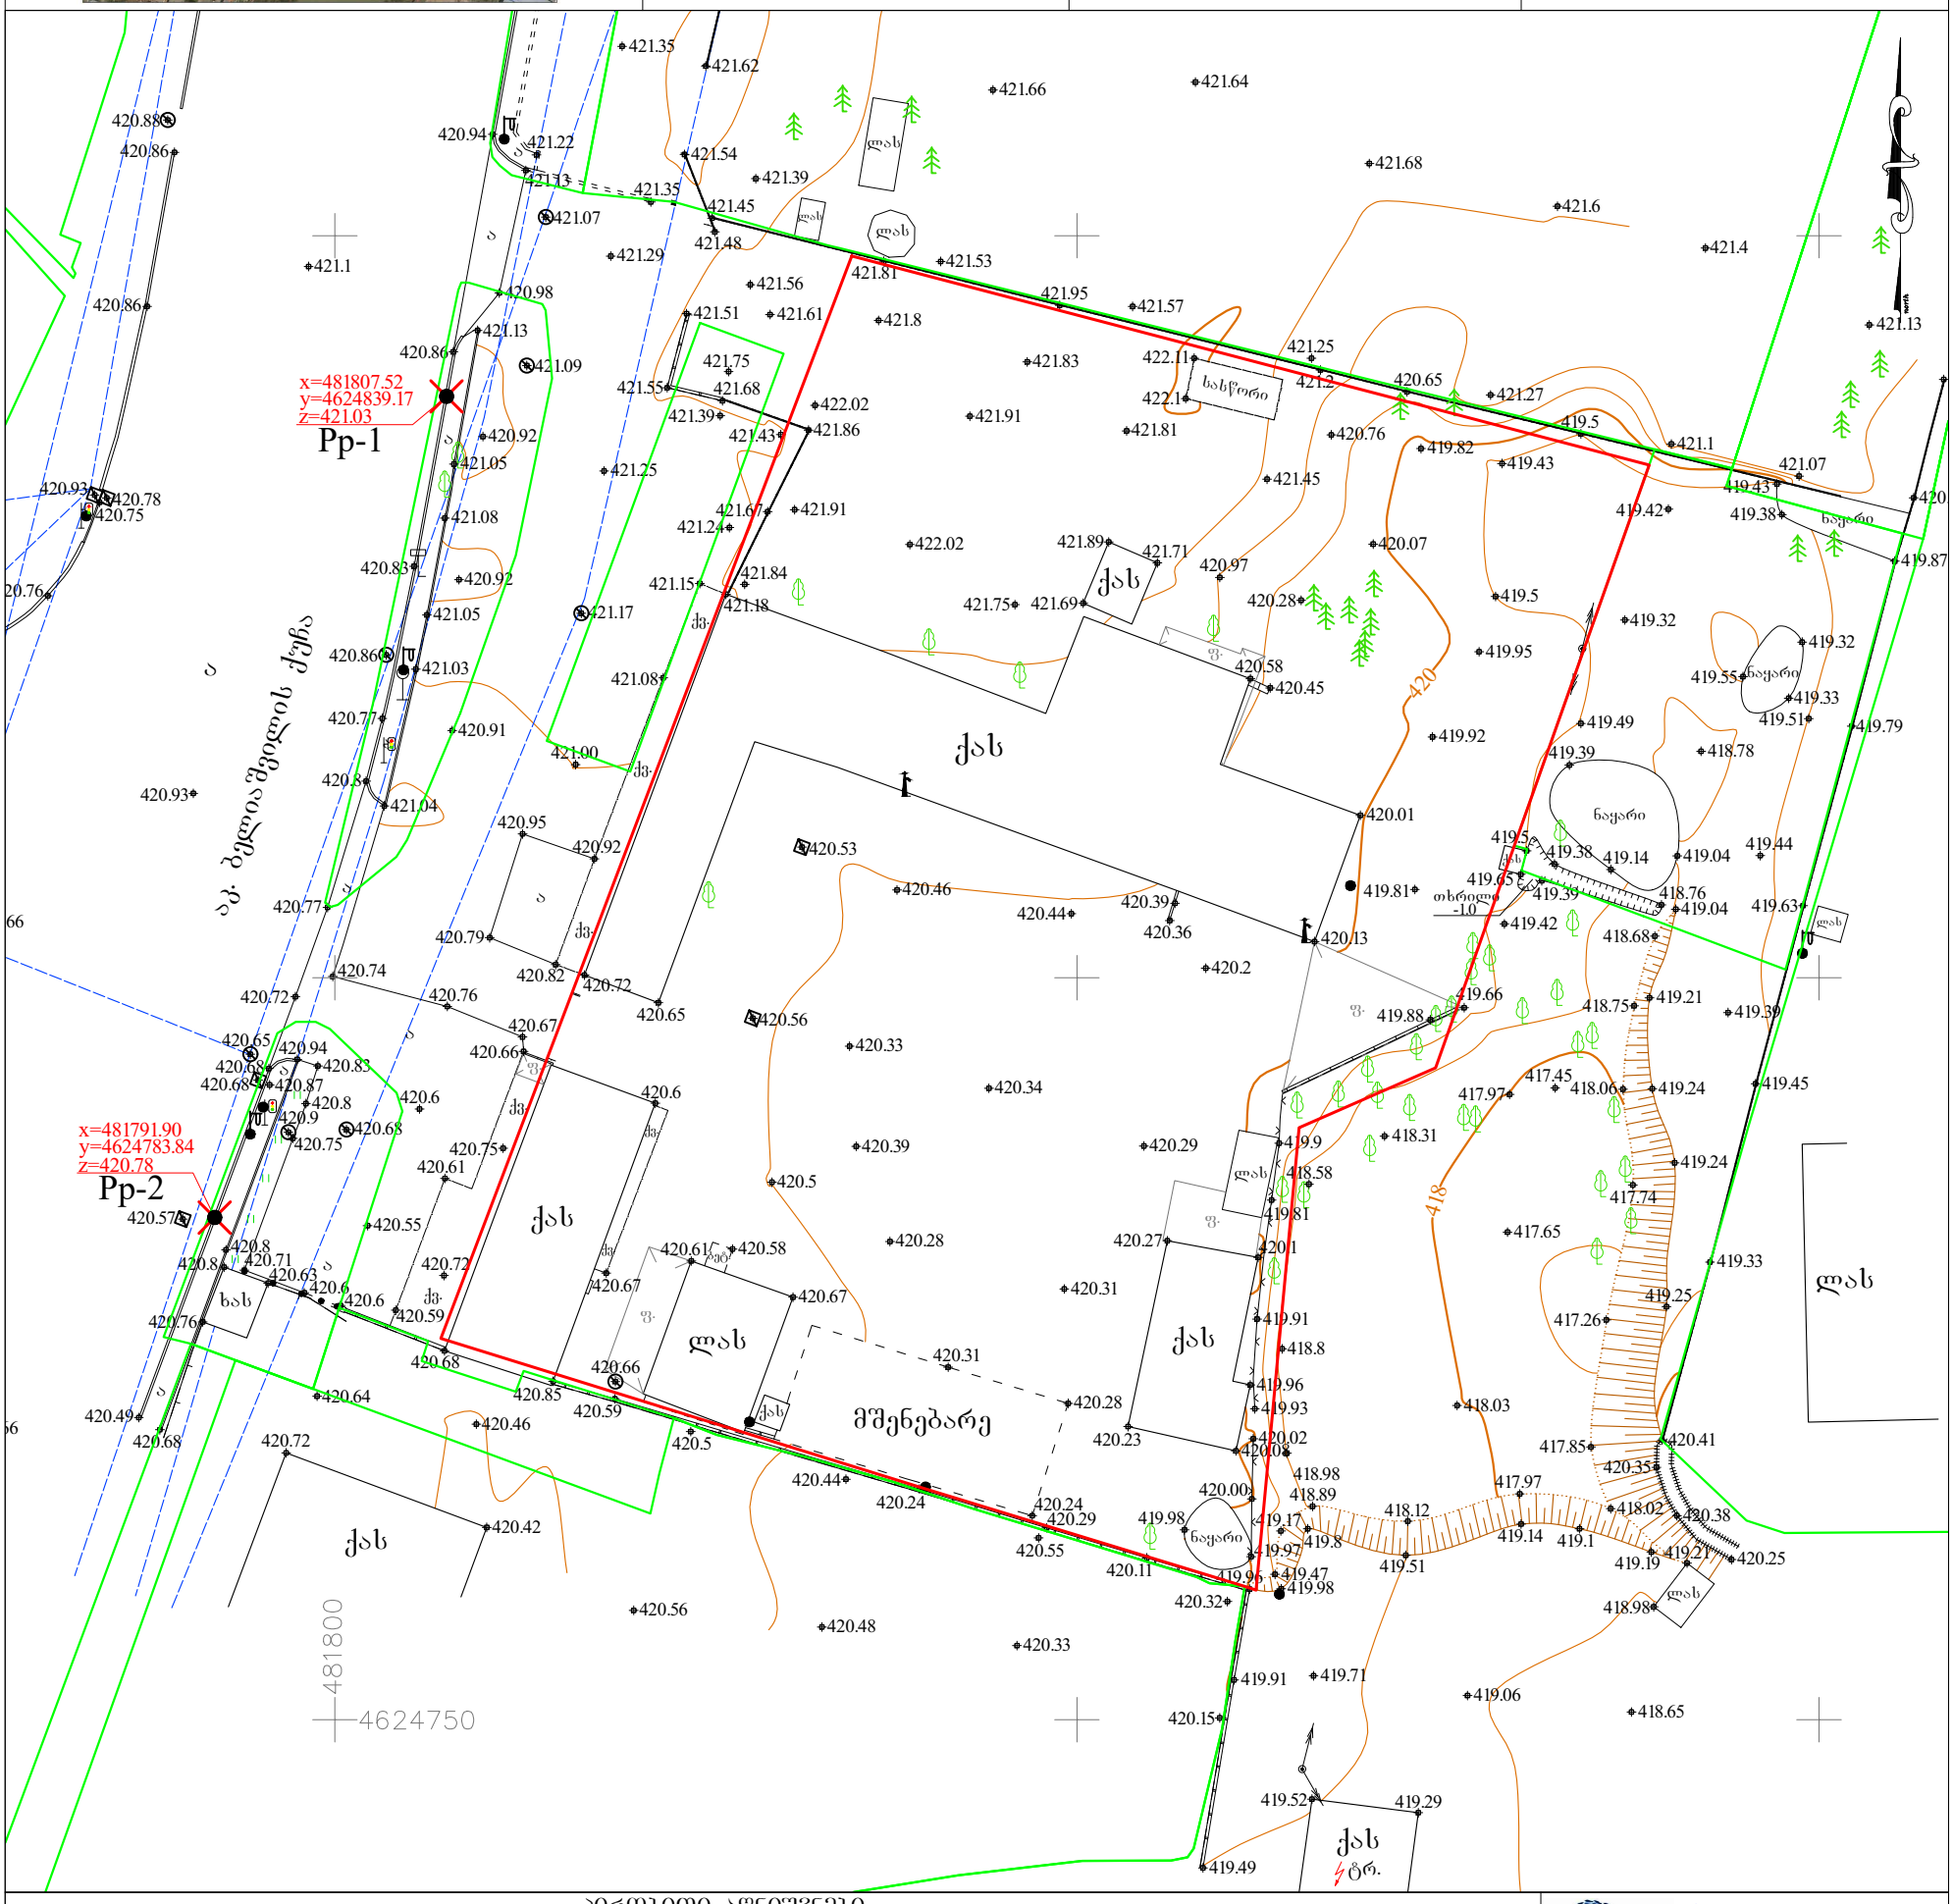

პირობითი აღნიშვნები

WGS 84–ის კოორდინატთა სისტემის UTM პროექცია

ძნ საცხოვრებელი შენობა	ბორდიური	ბეტონის ღობე	მიწის ნაკვეთის საზღვარი
ანს არასაცხოვრებელი შენობა	ასფალტის გზა	მავთულბადის ღობე	მეზობლის მიწის ნაკვეთის საზღვარი
ფ ფარდული	გრ. გრუნტის გზა	წყალი	ხეები, პალმა, ბუჩქი
სათბური სათბური	რკინიგზა	ნაყარი მიწა	ბოძები
დანარჩენი დანარჩენი შენობა	221 მთავარი იზოჰიფსი იზოჰიფსი სიმაღლით	ჩამოჭრილი გრუნტი	განათების ელ. ბოძი
რეზ. რეზერვუარი	ქვის ღობე	ხაზოვანი საჯარო რეესტრის მონაცემების მიხედვით	ონკანი, სათვალთვალო ჭა
თხრილი ტრ. ტრანსფორმატორი, ელ. ქვესადგური	ლითონის ღობე	ქარსაცავი ხელი	ანძა, ანტენა
		ცოცხალი ღობე	

თბილისი ჯგუფი ბარნოვის ქ. №71
info@tbilisigroup.ge 322 40 06 60

დირექტორი	ნ. ჭეიშვილი
ახომა	ვ. ჯიქიძე
დახაზა	კრივოლიაკო
მ 1:500	2016წ.