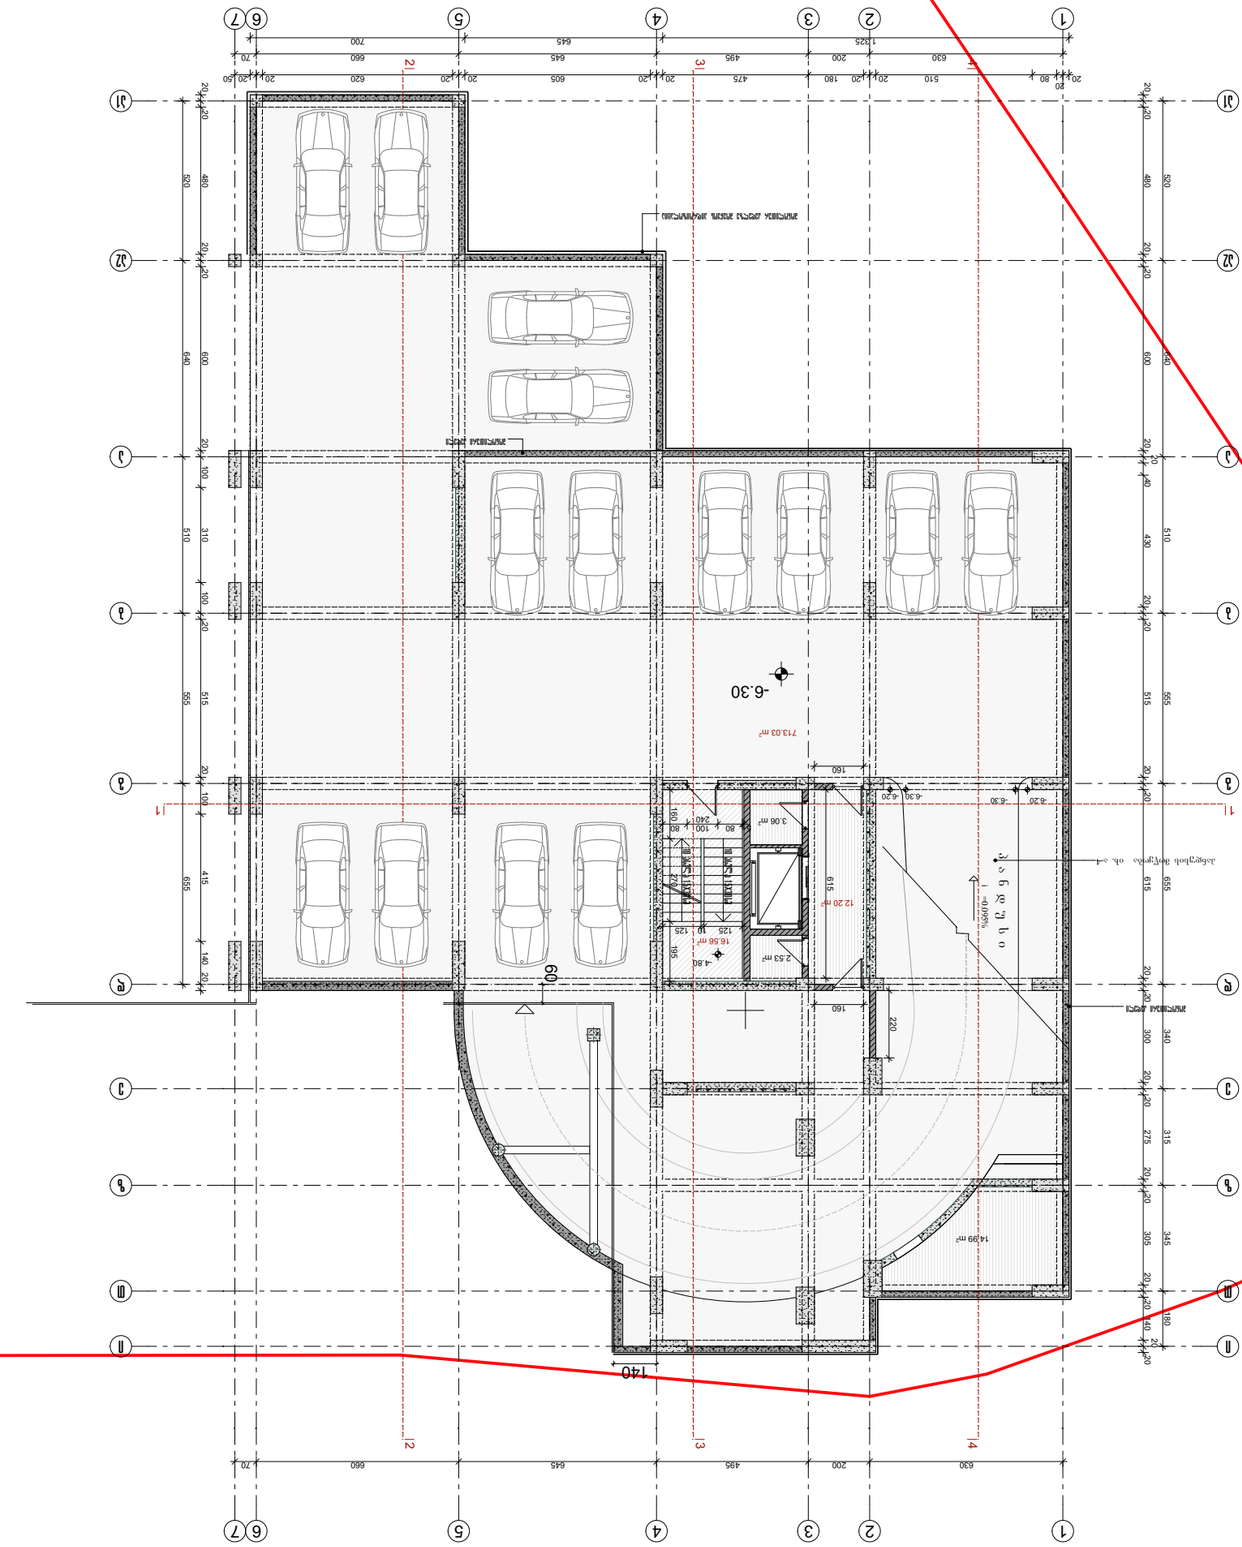
-6.30
713.03 m²
3.06 m²
12.20 m²
16.56 m²
2.53 m²
4.80
14.39 m²
69
140
160
220
-6.30
-6.30
-6.30

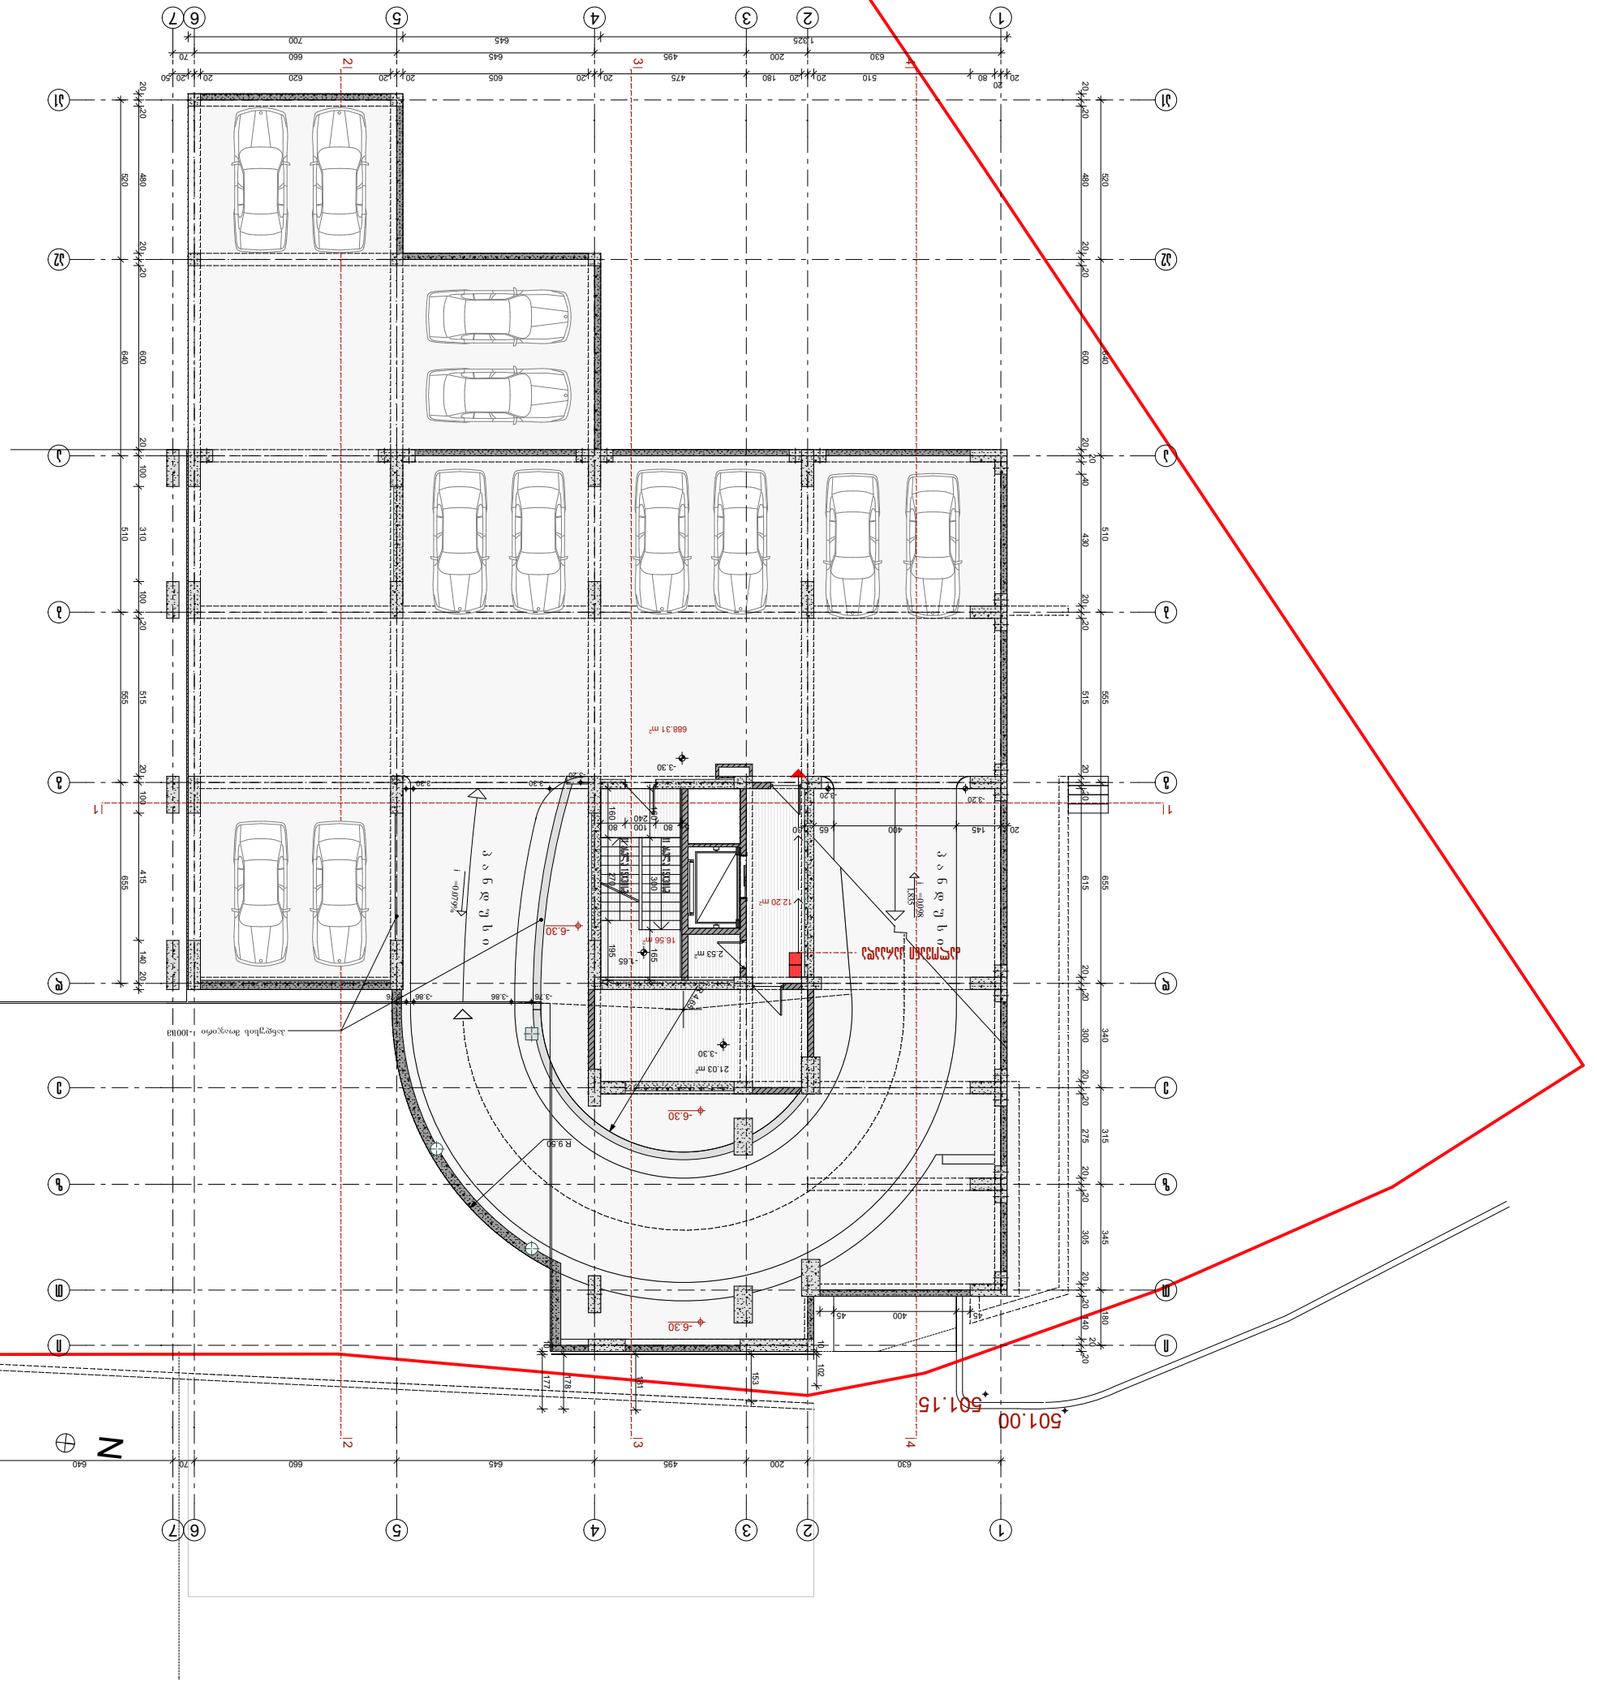
N
501.00
501.15
-6.30
R 9.50
1
2
3
4
5
6
7
A
B
C
D
E
F
G
H
I
J
20
80
510
20
630
200
180
495
475
20
605
20
620
20
660
645
700
1825
820
480
20
640
600
20
100
310
100
20
510
515
555
20
655
415
140
20
40
640
70
660
645
495
200
630
20
145
400
65
45
400
45
615
655
20
300
340
275
315
305
345
180
140
20
20
20

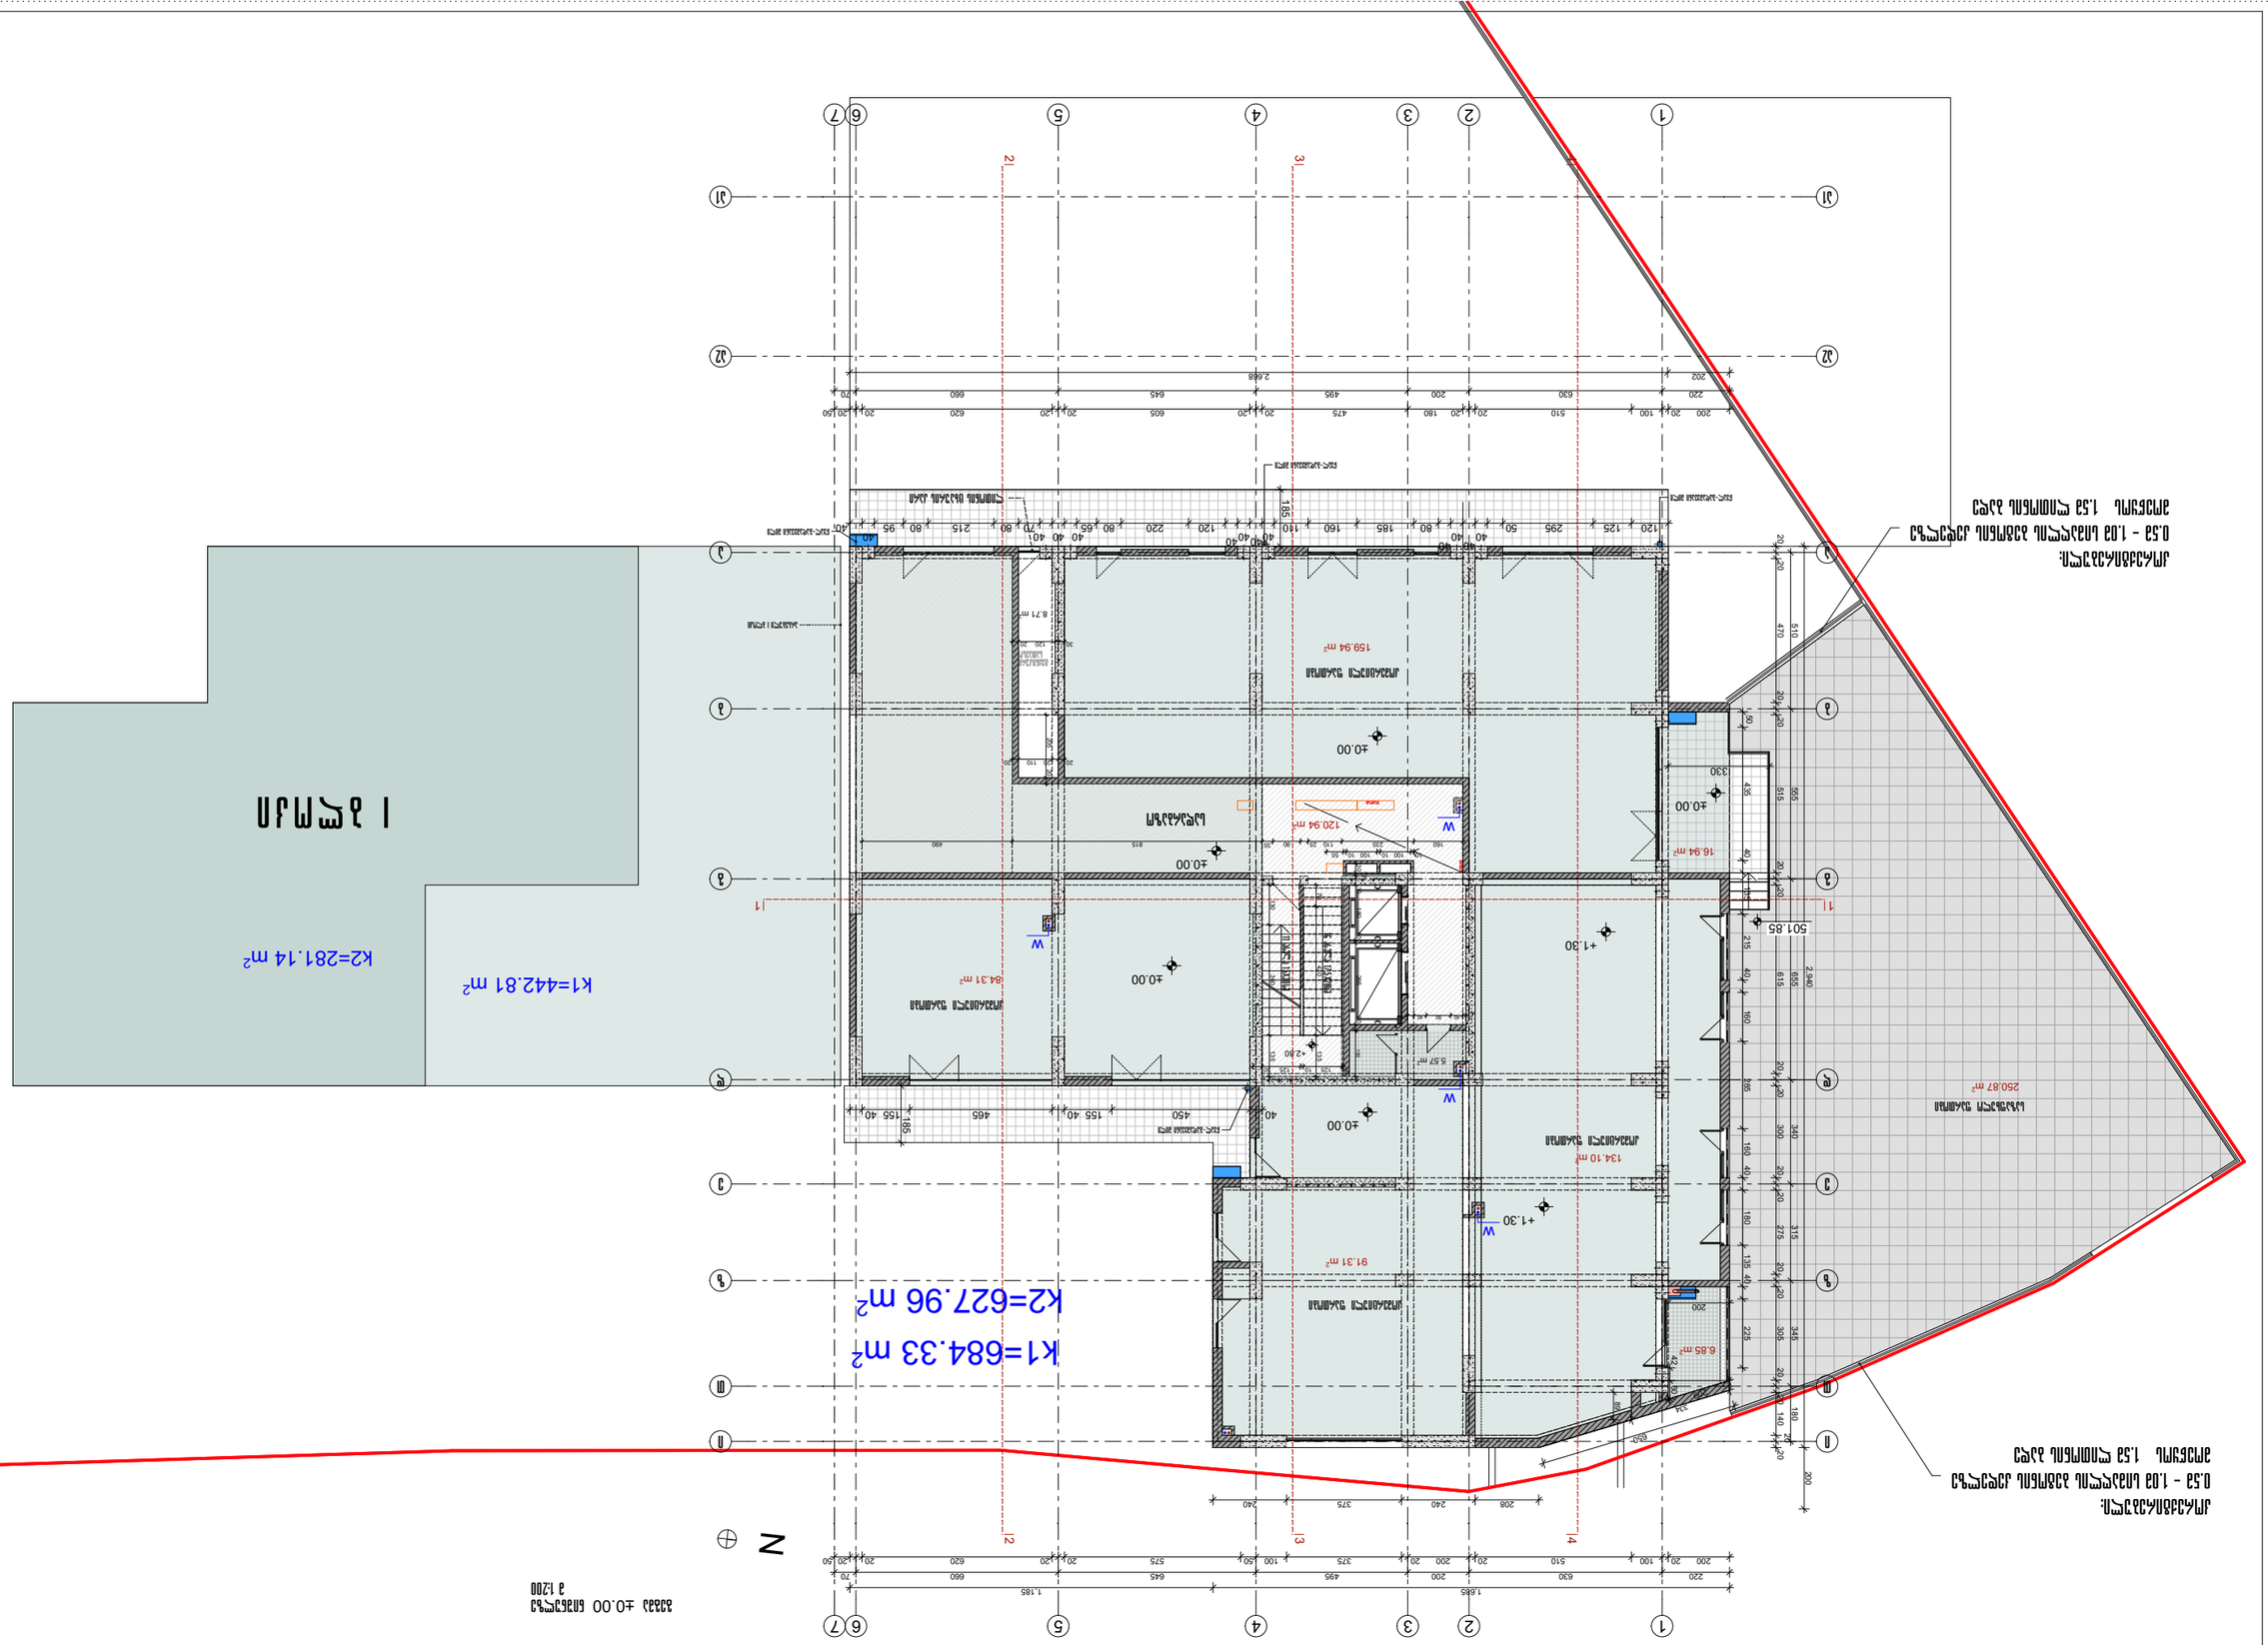
1 სართული
K1=442.81 m²
K2=281.14 m²
K1=684.33 m²
K2=627.96 m²
159.94 m²
120.94 m²
16.94 m²
84.31 m²
91.31 m²
134.10 m²
6.85 m²
250.87 m²
5.57 m²
8.71 m²
±0.00
+1.30
+2.30
1.685
2.688
501.85
185
450
465
155
40
1
2
3
4
5
6
7
A
B
C
D
E
F
G
N
1 : 200
ცოკოლის ნიშნული ±0.00 შეესაბამება
აბსოლუტურ ნიშნულს 1.53 მ
ცოკოლის ნიშნული ±0.00 შეესაბამება
აბსოლუტურ ნიშნულს 1.03 - 0.53 მ
ტერიტორიის გეგმა 1.53 მ
ტერიტორიის გეგმა

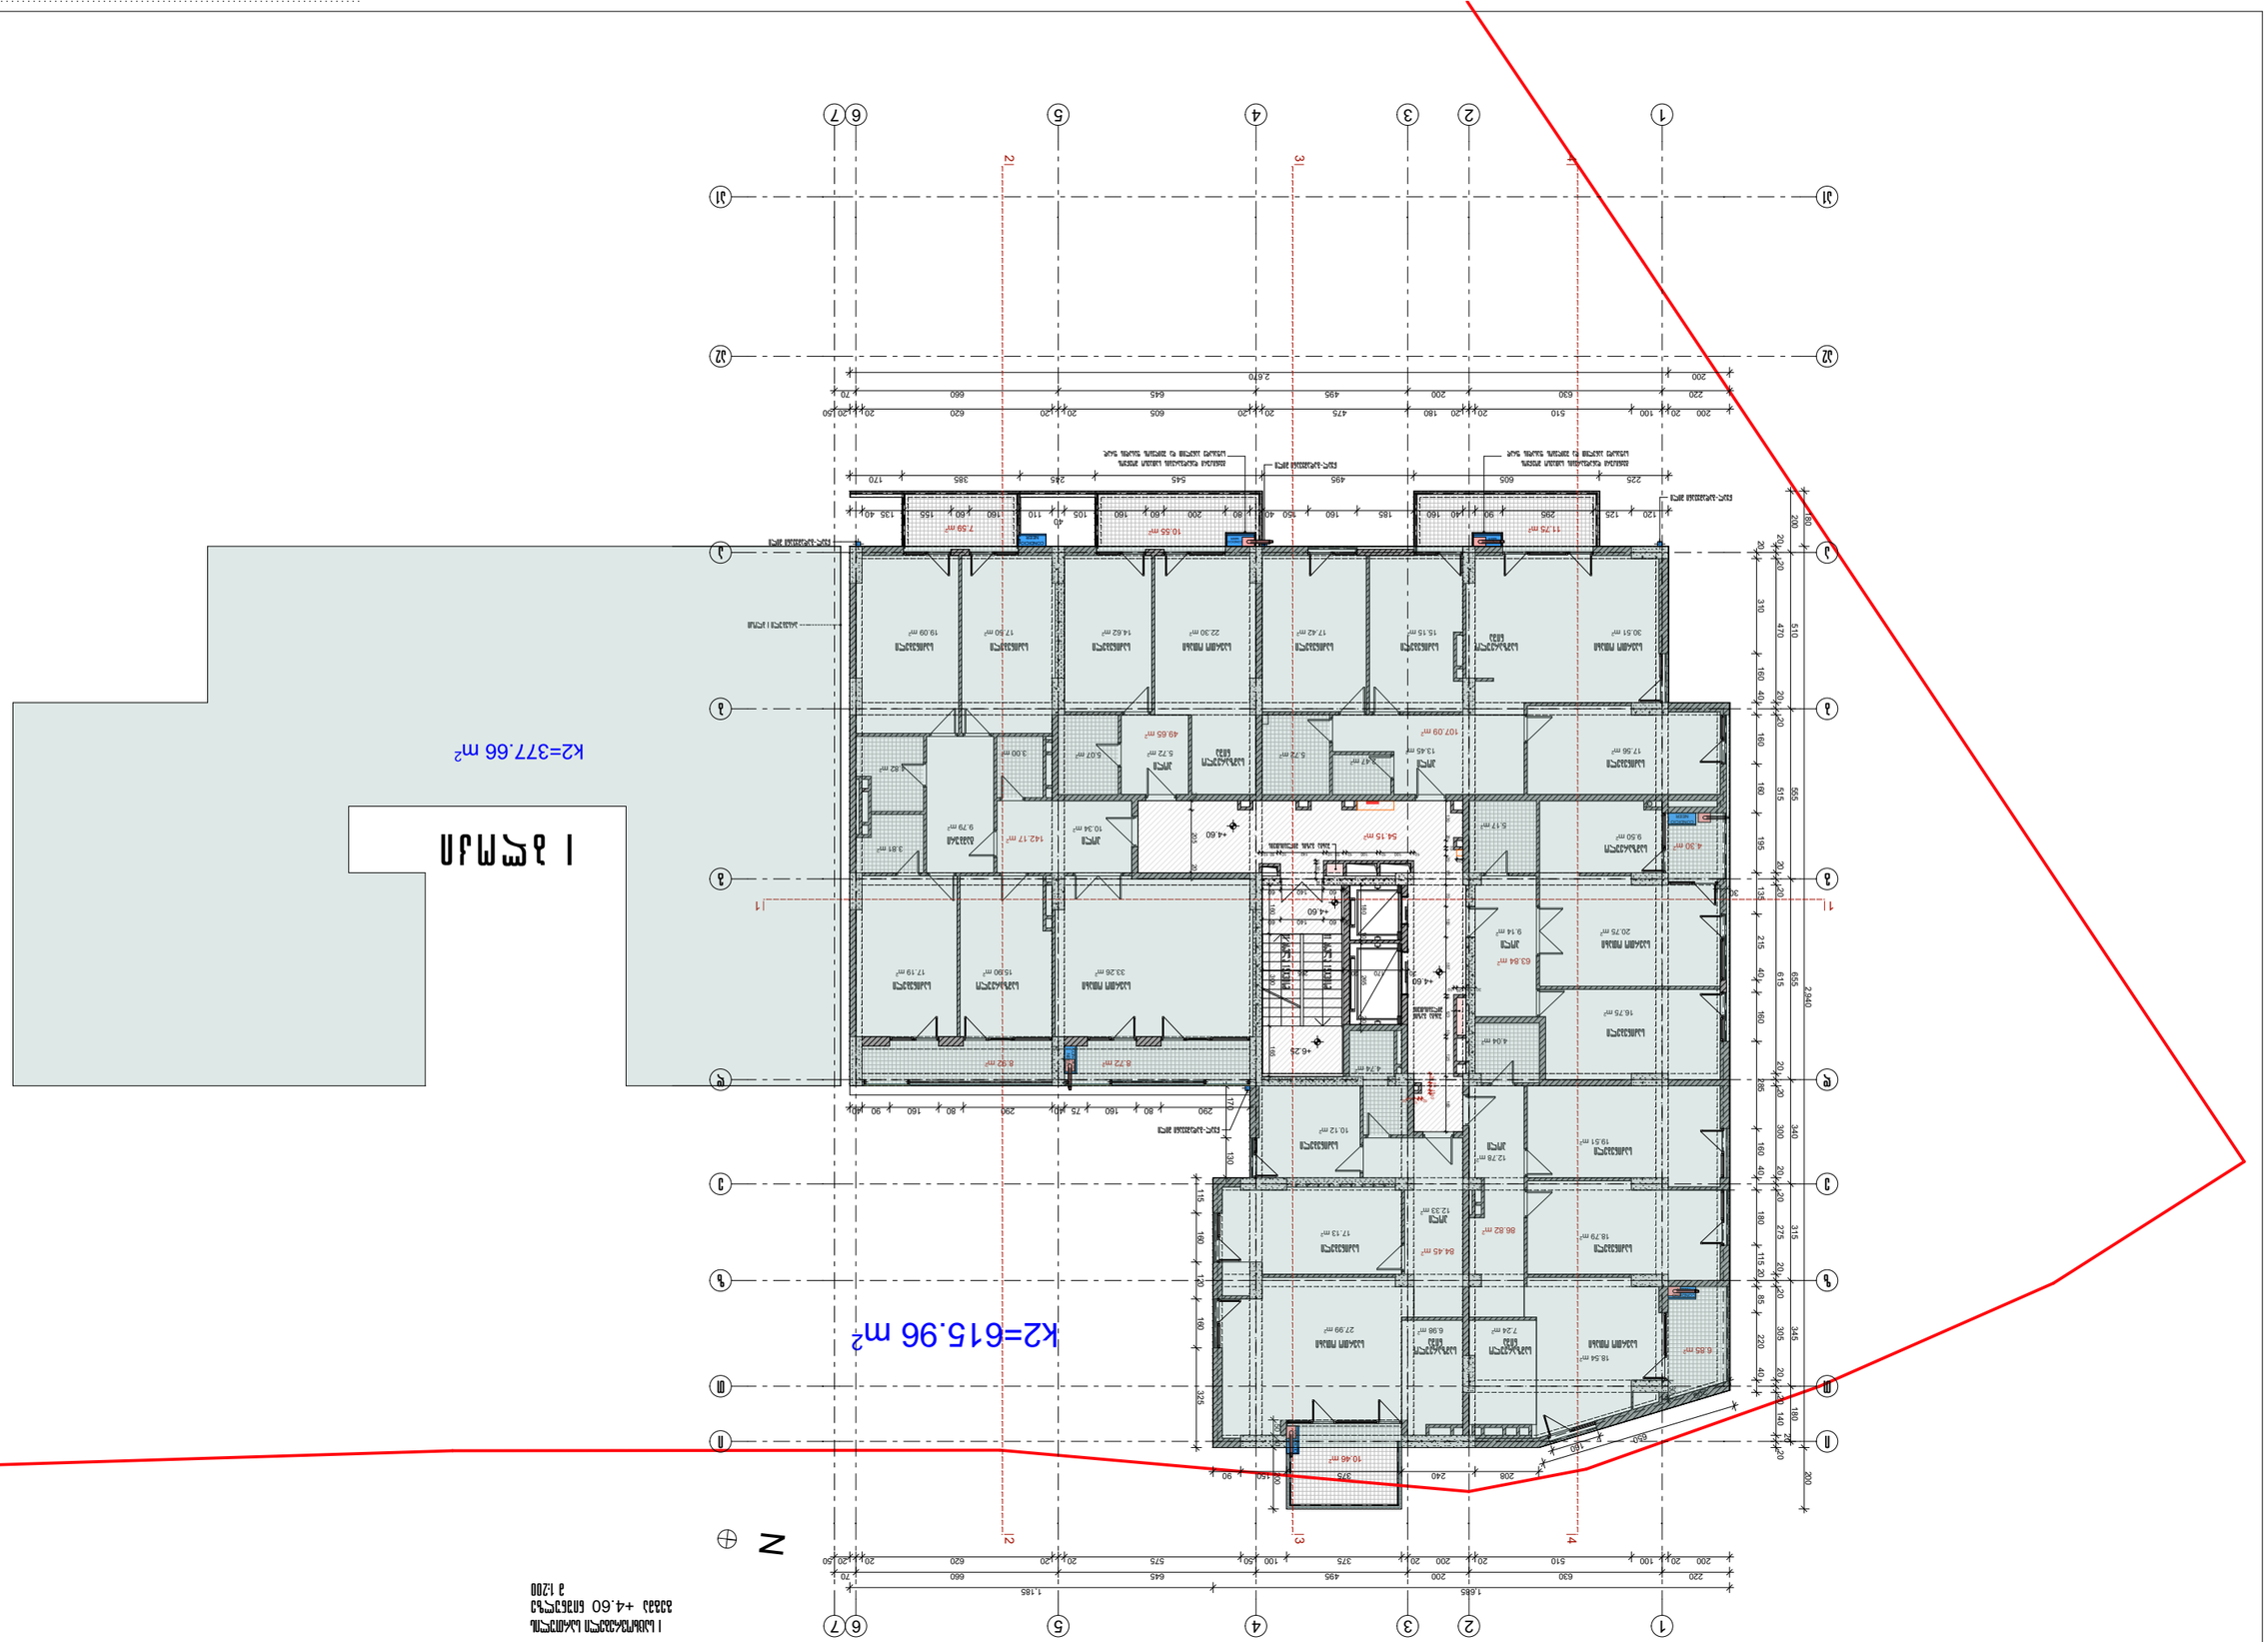
K2=377.66 m²
K2=615.96 m²
N

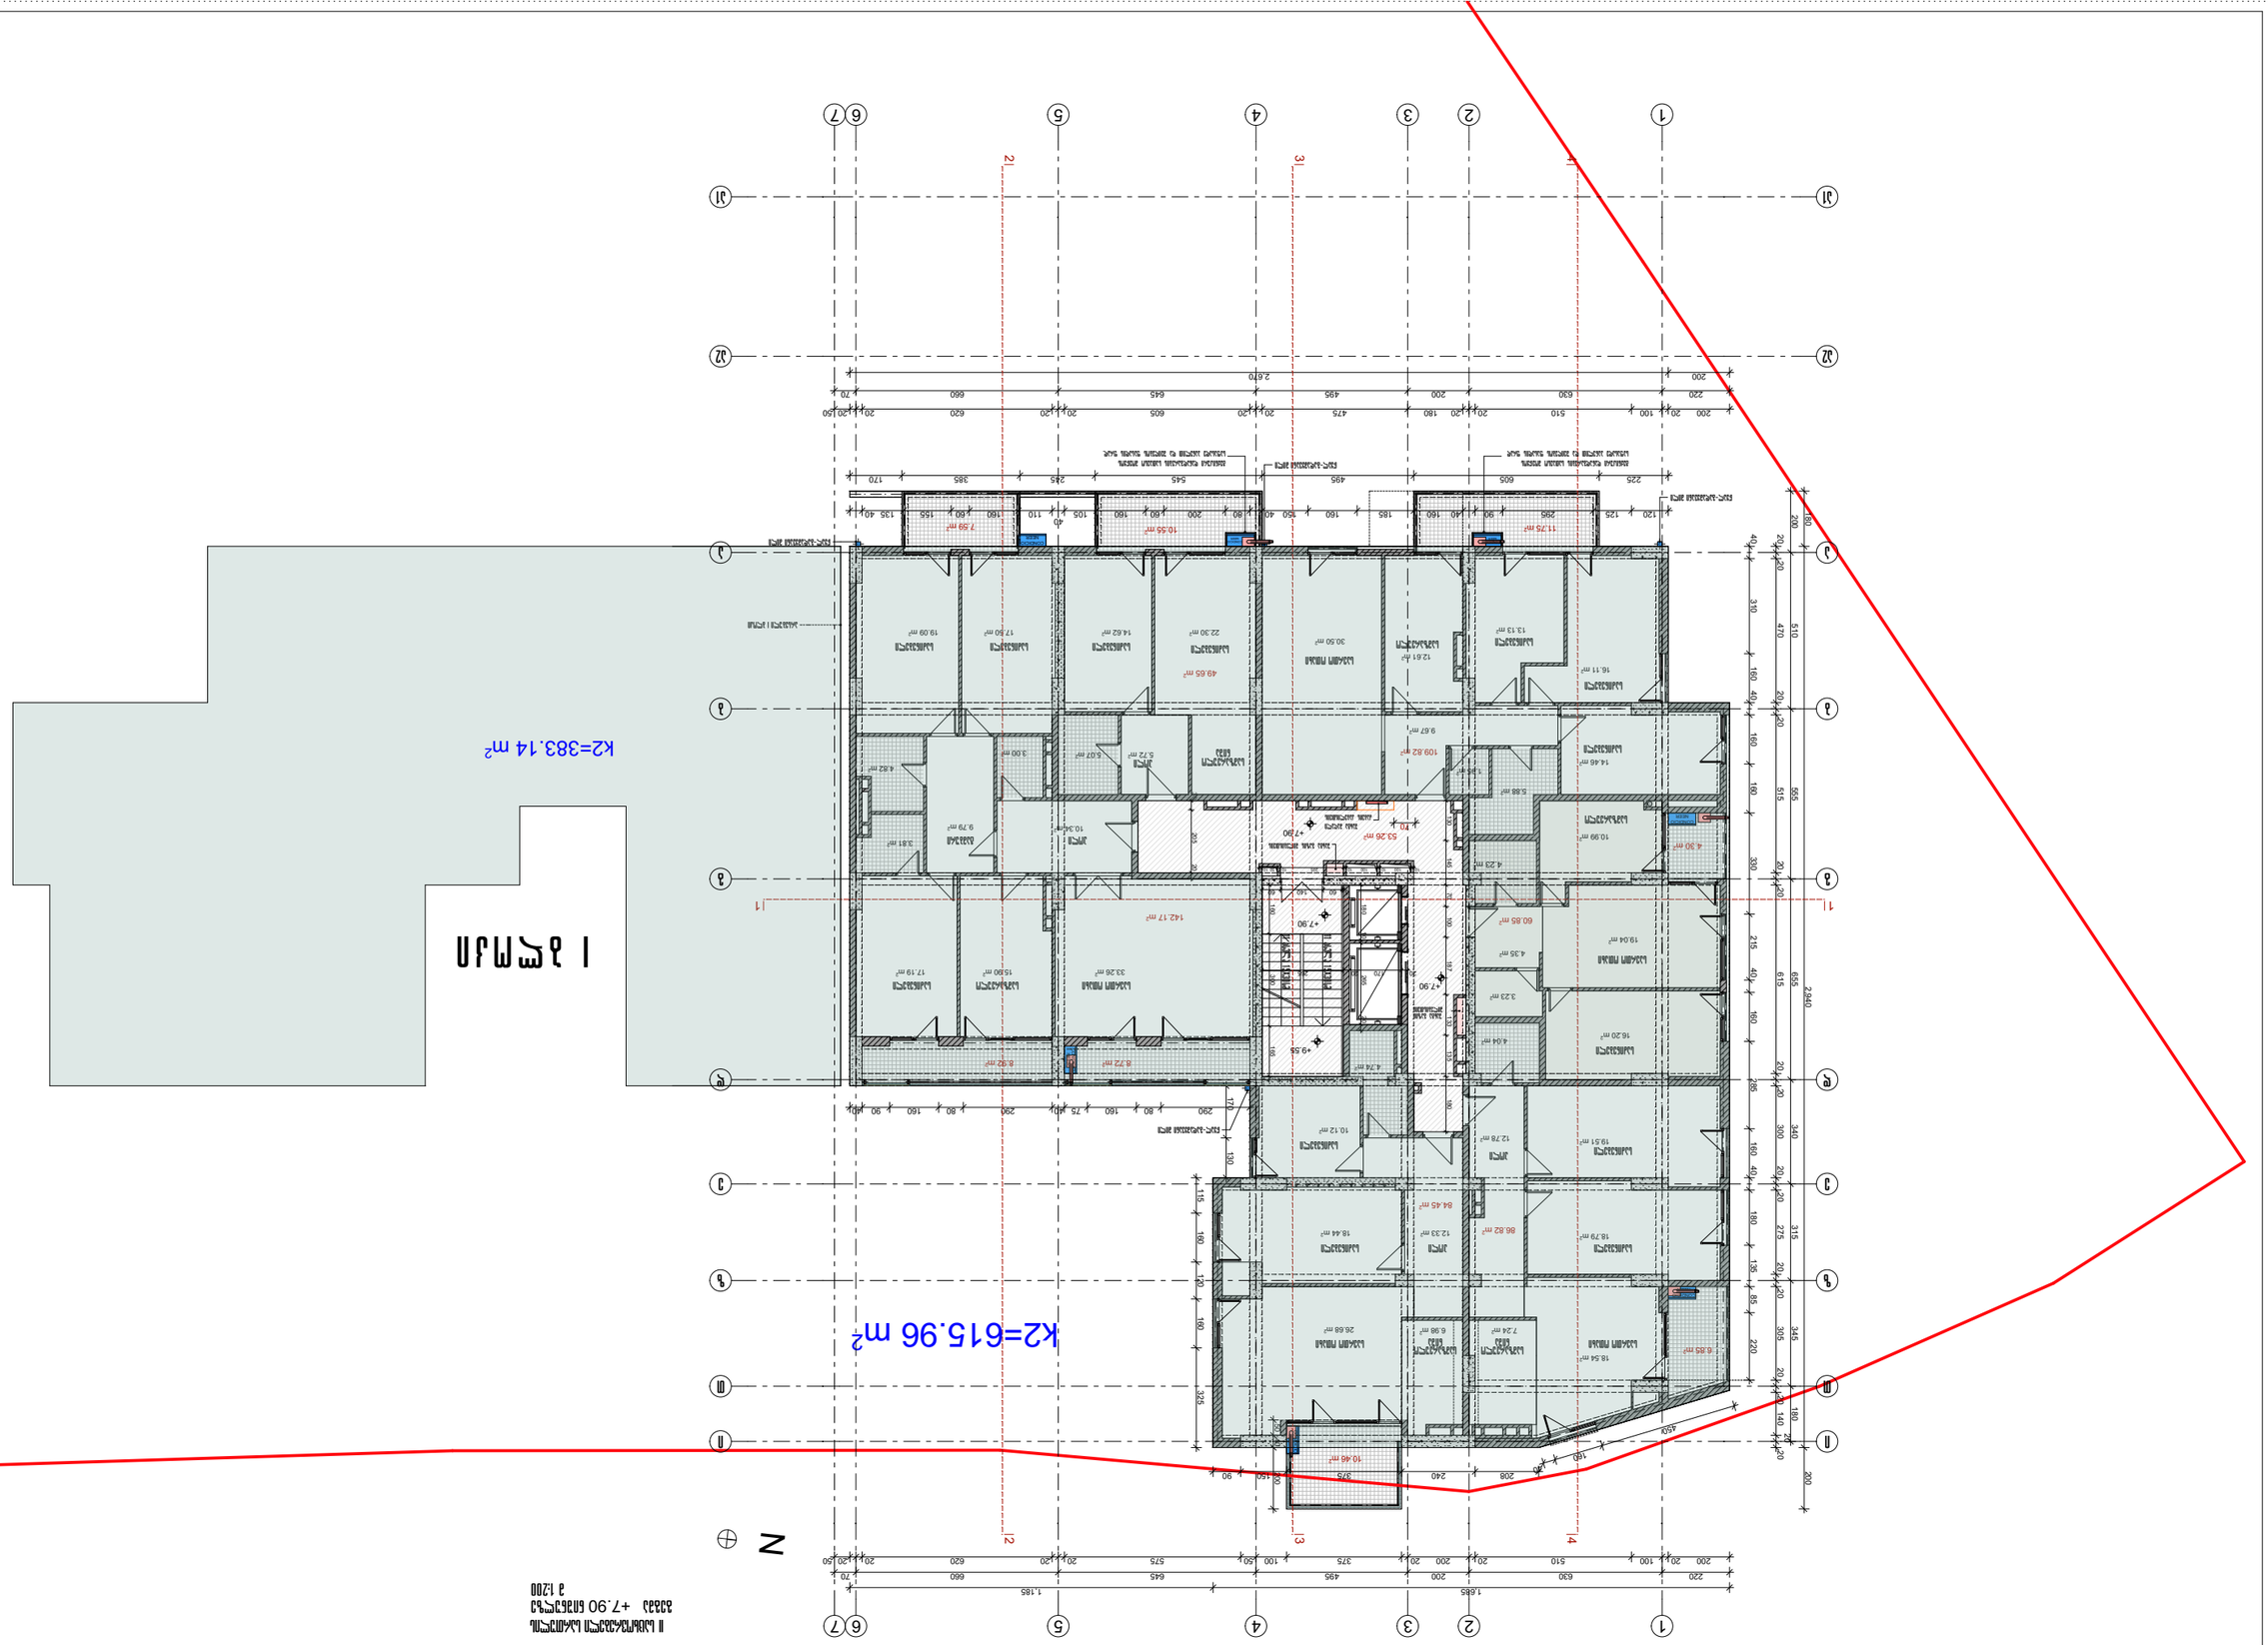
K2=383.14 m²
K2=615.96 m²
N

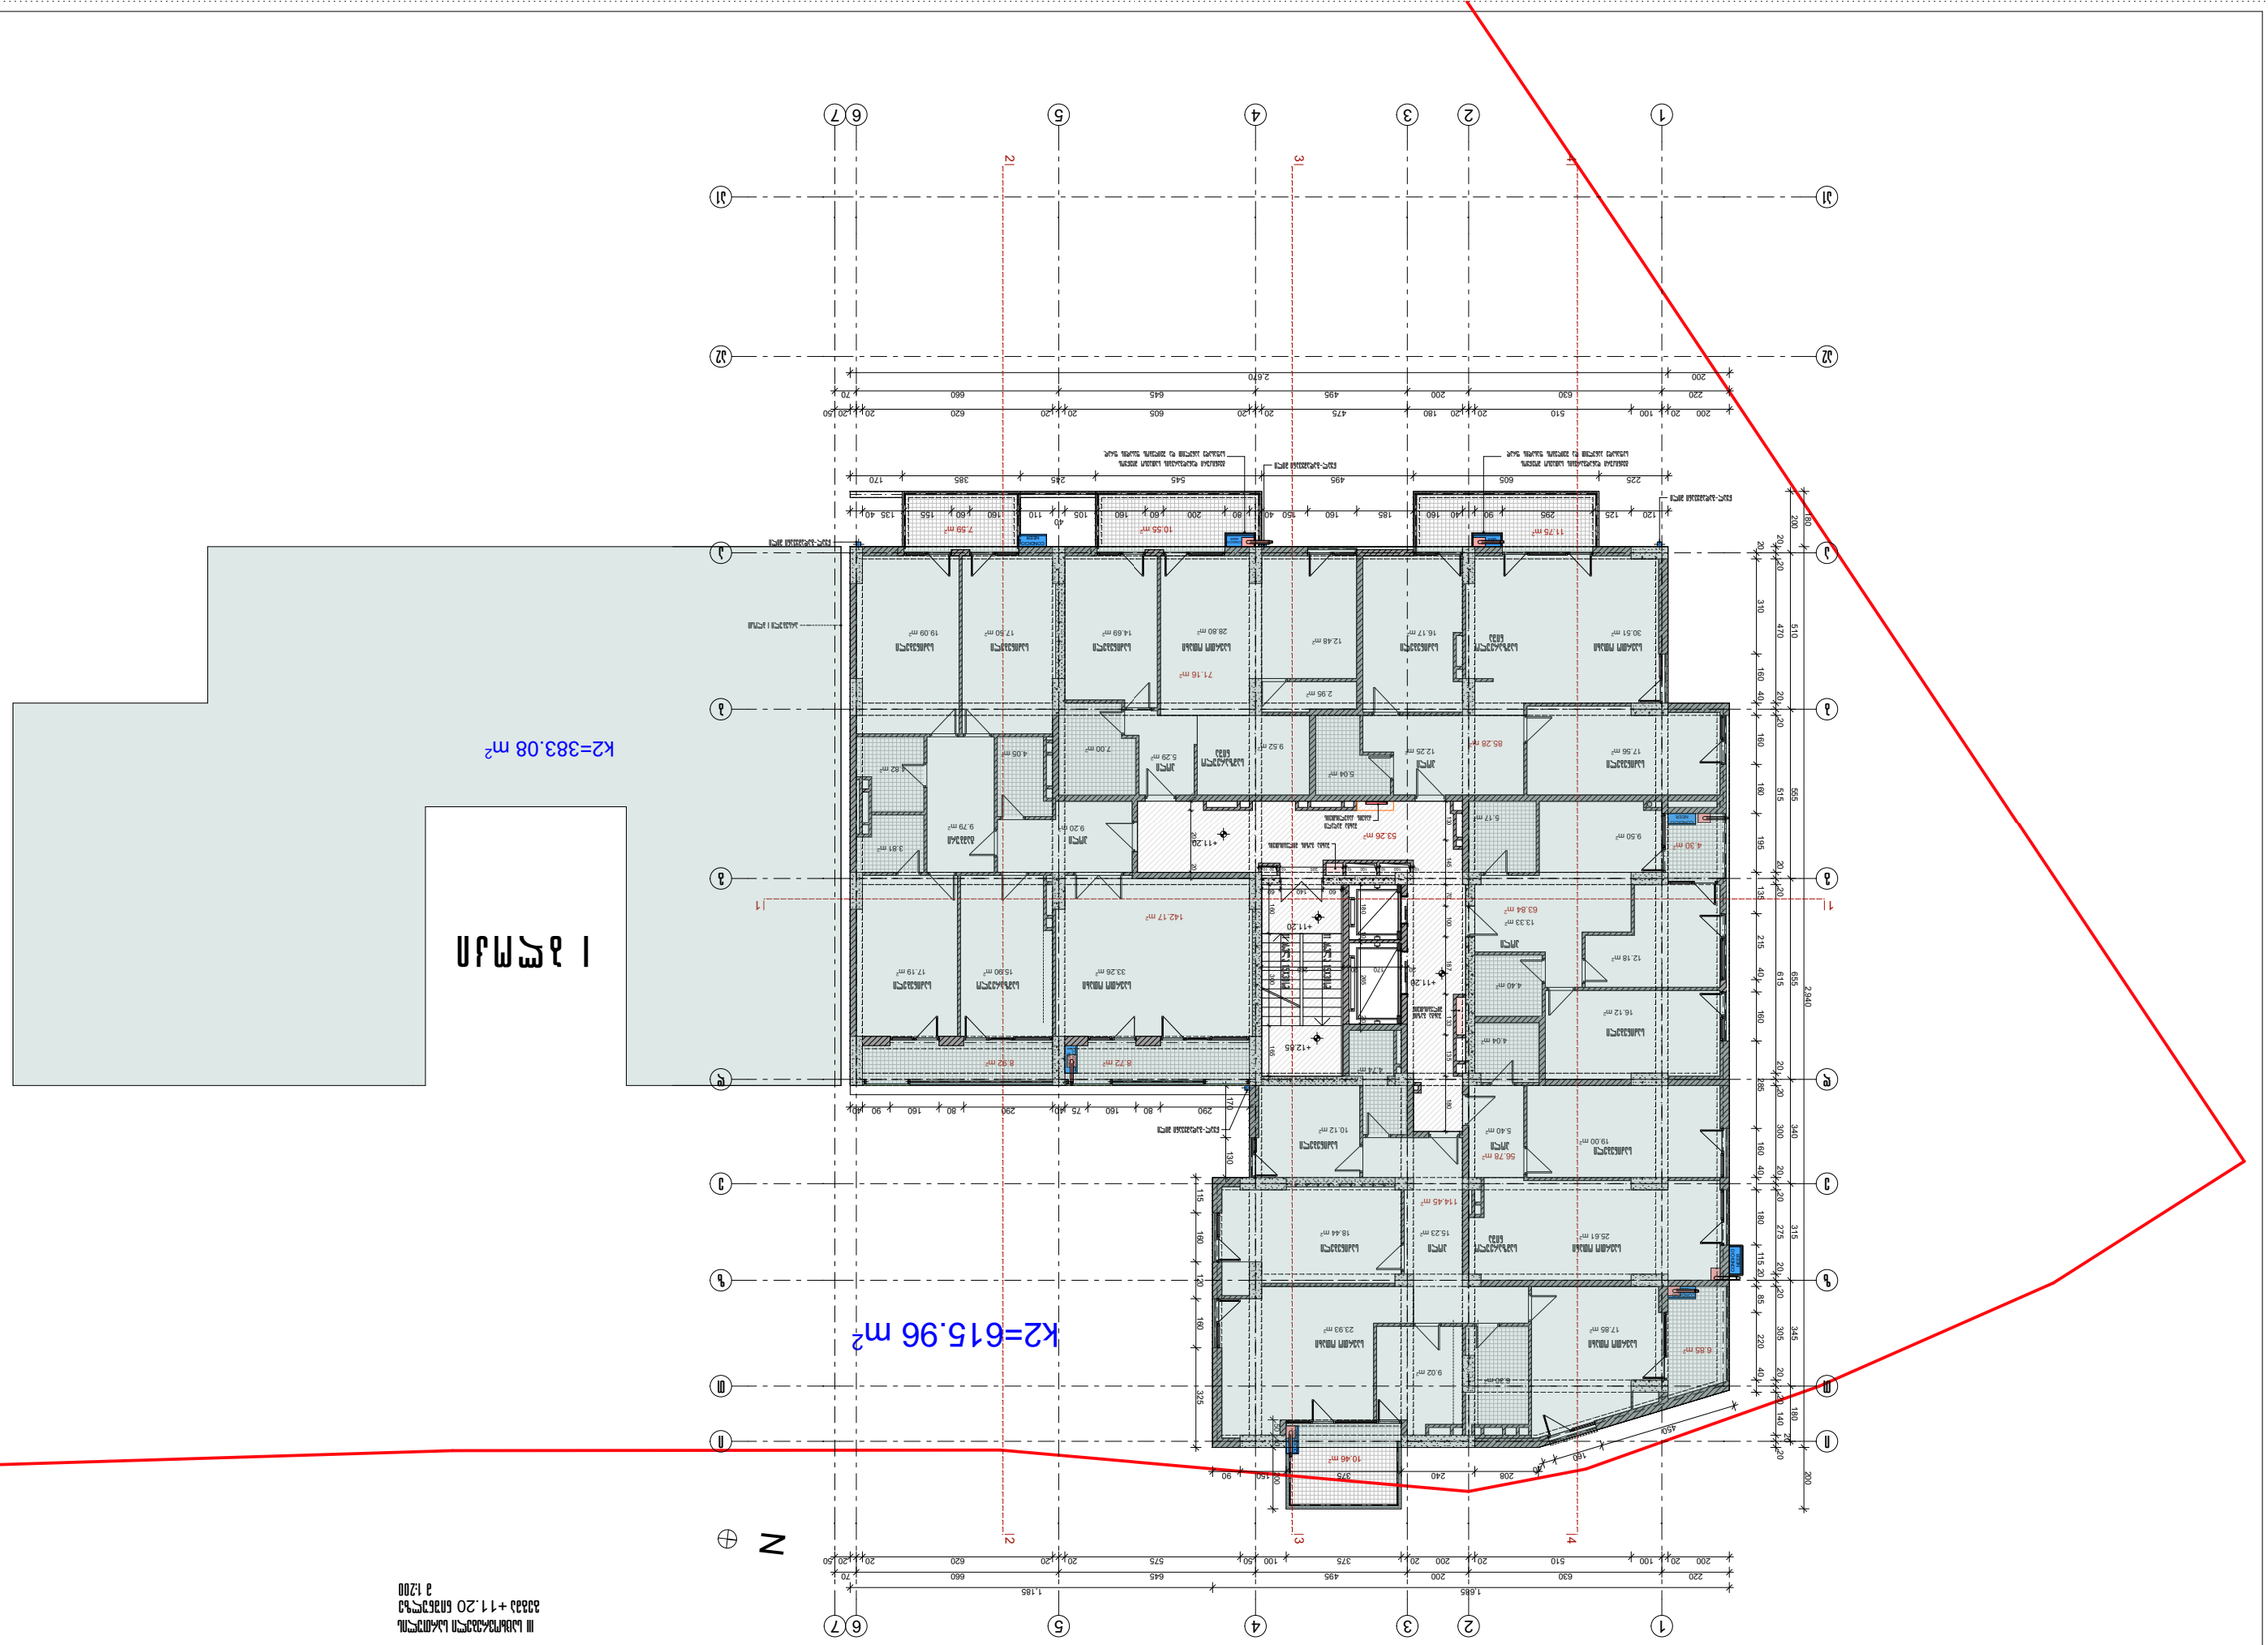
К2=383.08 m²
К2=615.96 m²
N
+11.20
+12.85
+11.20
+11.20
+11.20

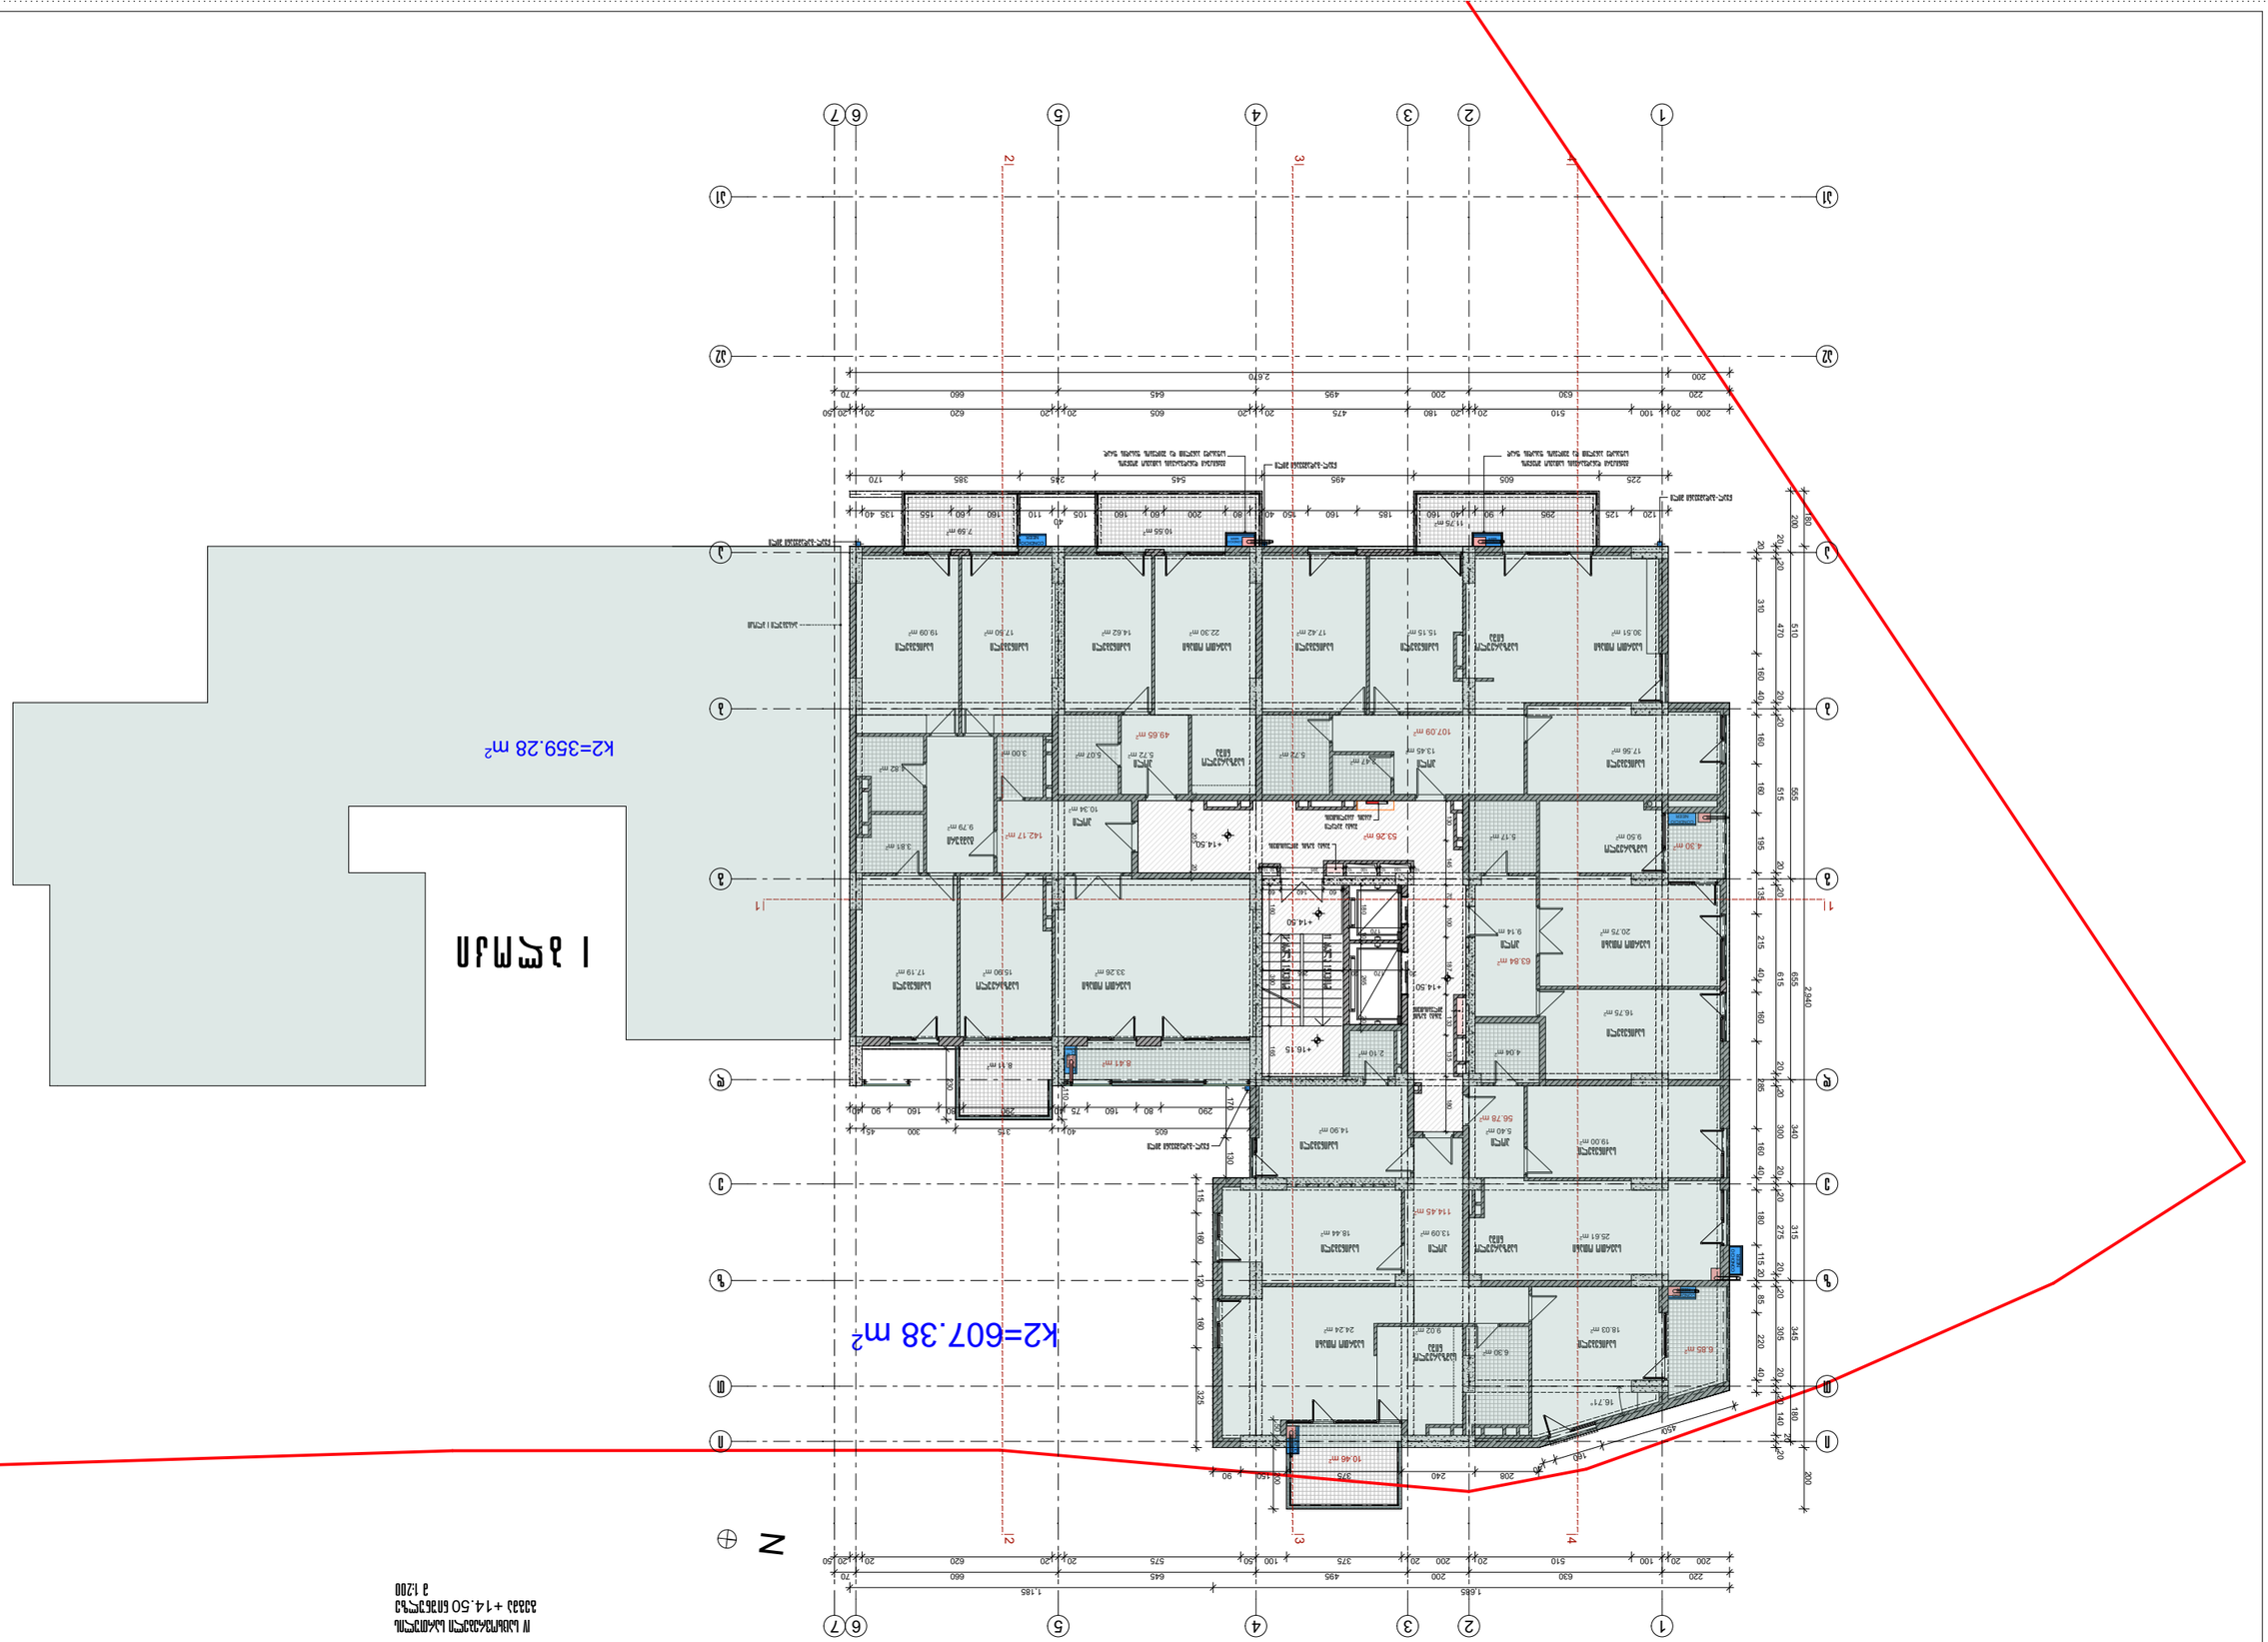
К2=359.28 m²
К2=607.38 m²
N
1
2
3
4
А
Б
В
Г
Д
Е
Ж
1
2
3
4
5
6
7

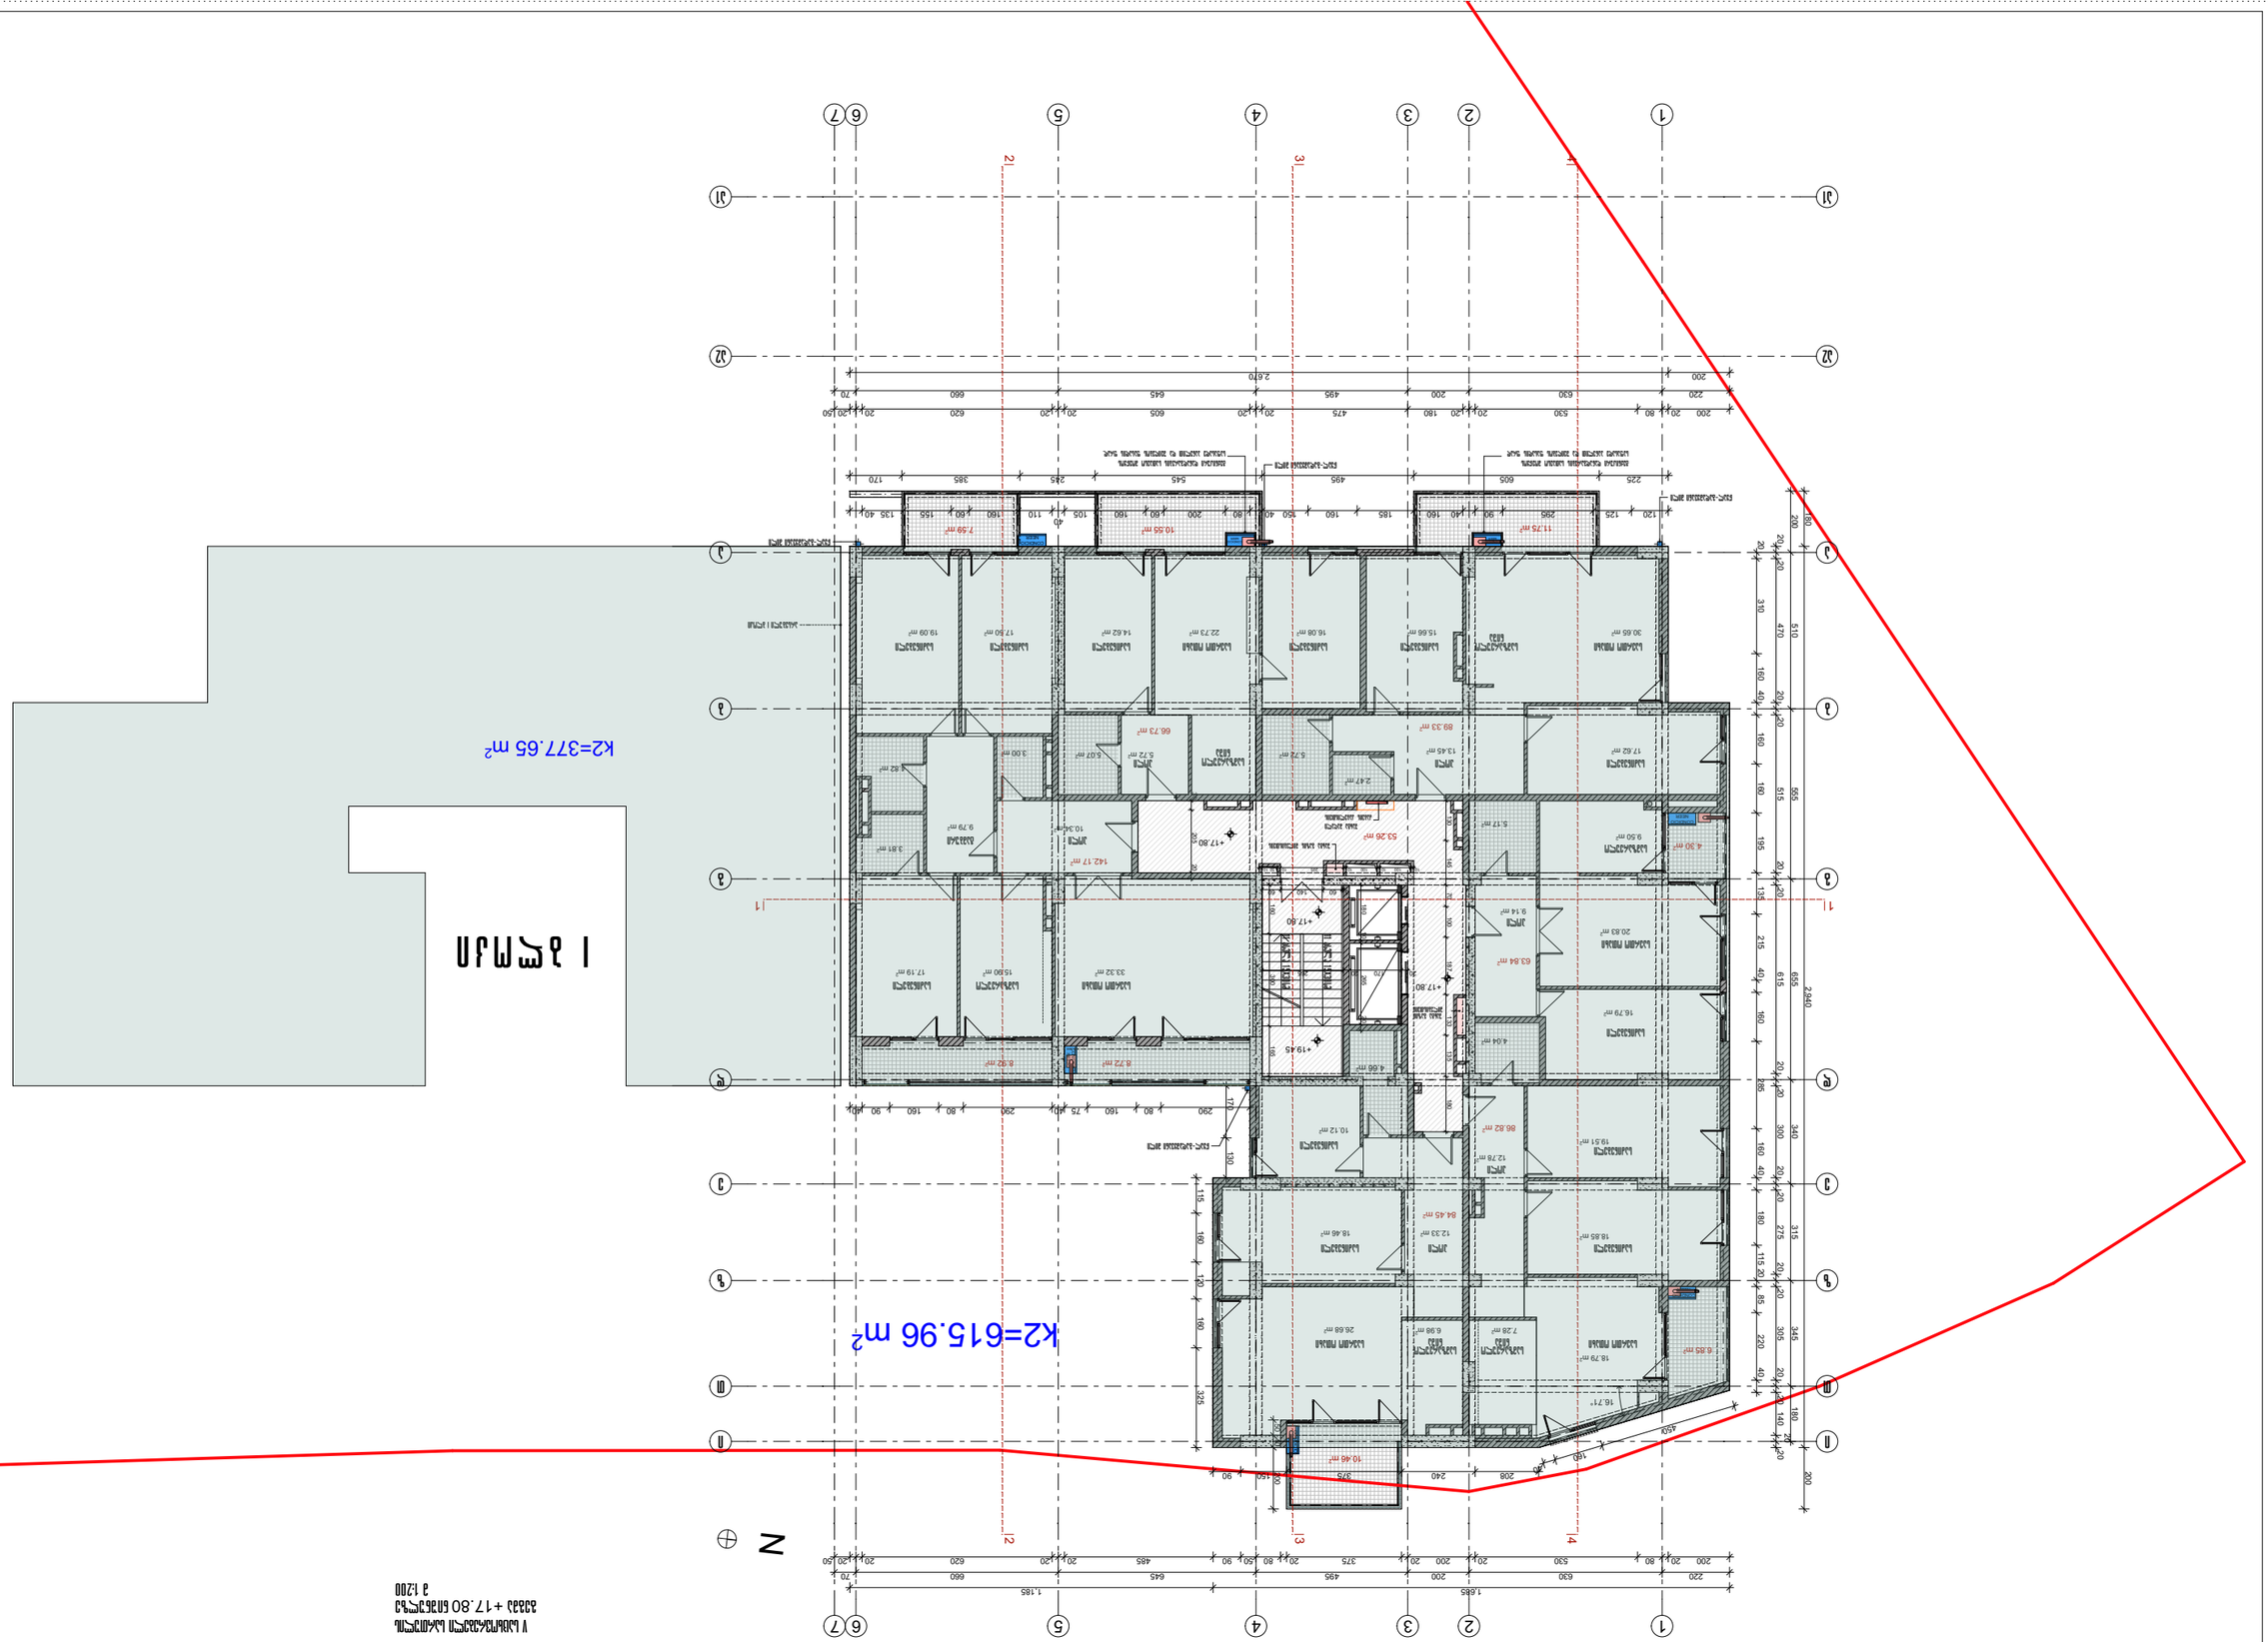
К2=377.65 м²
К2=615.96 м²
N

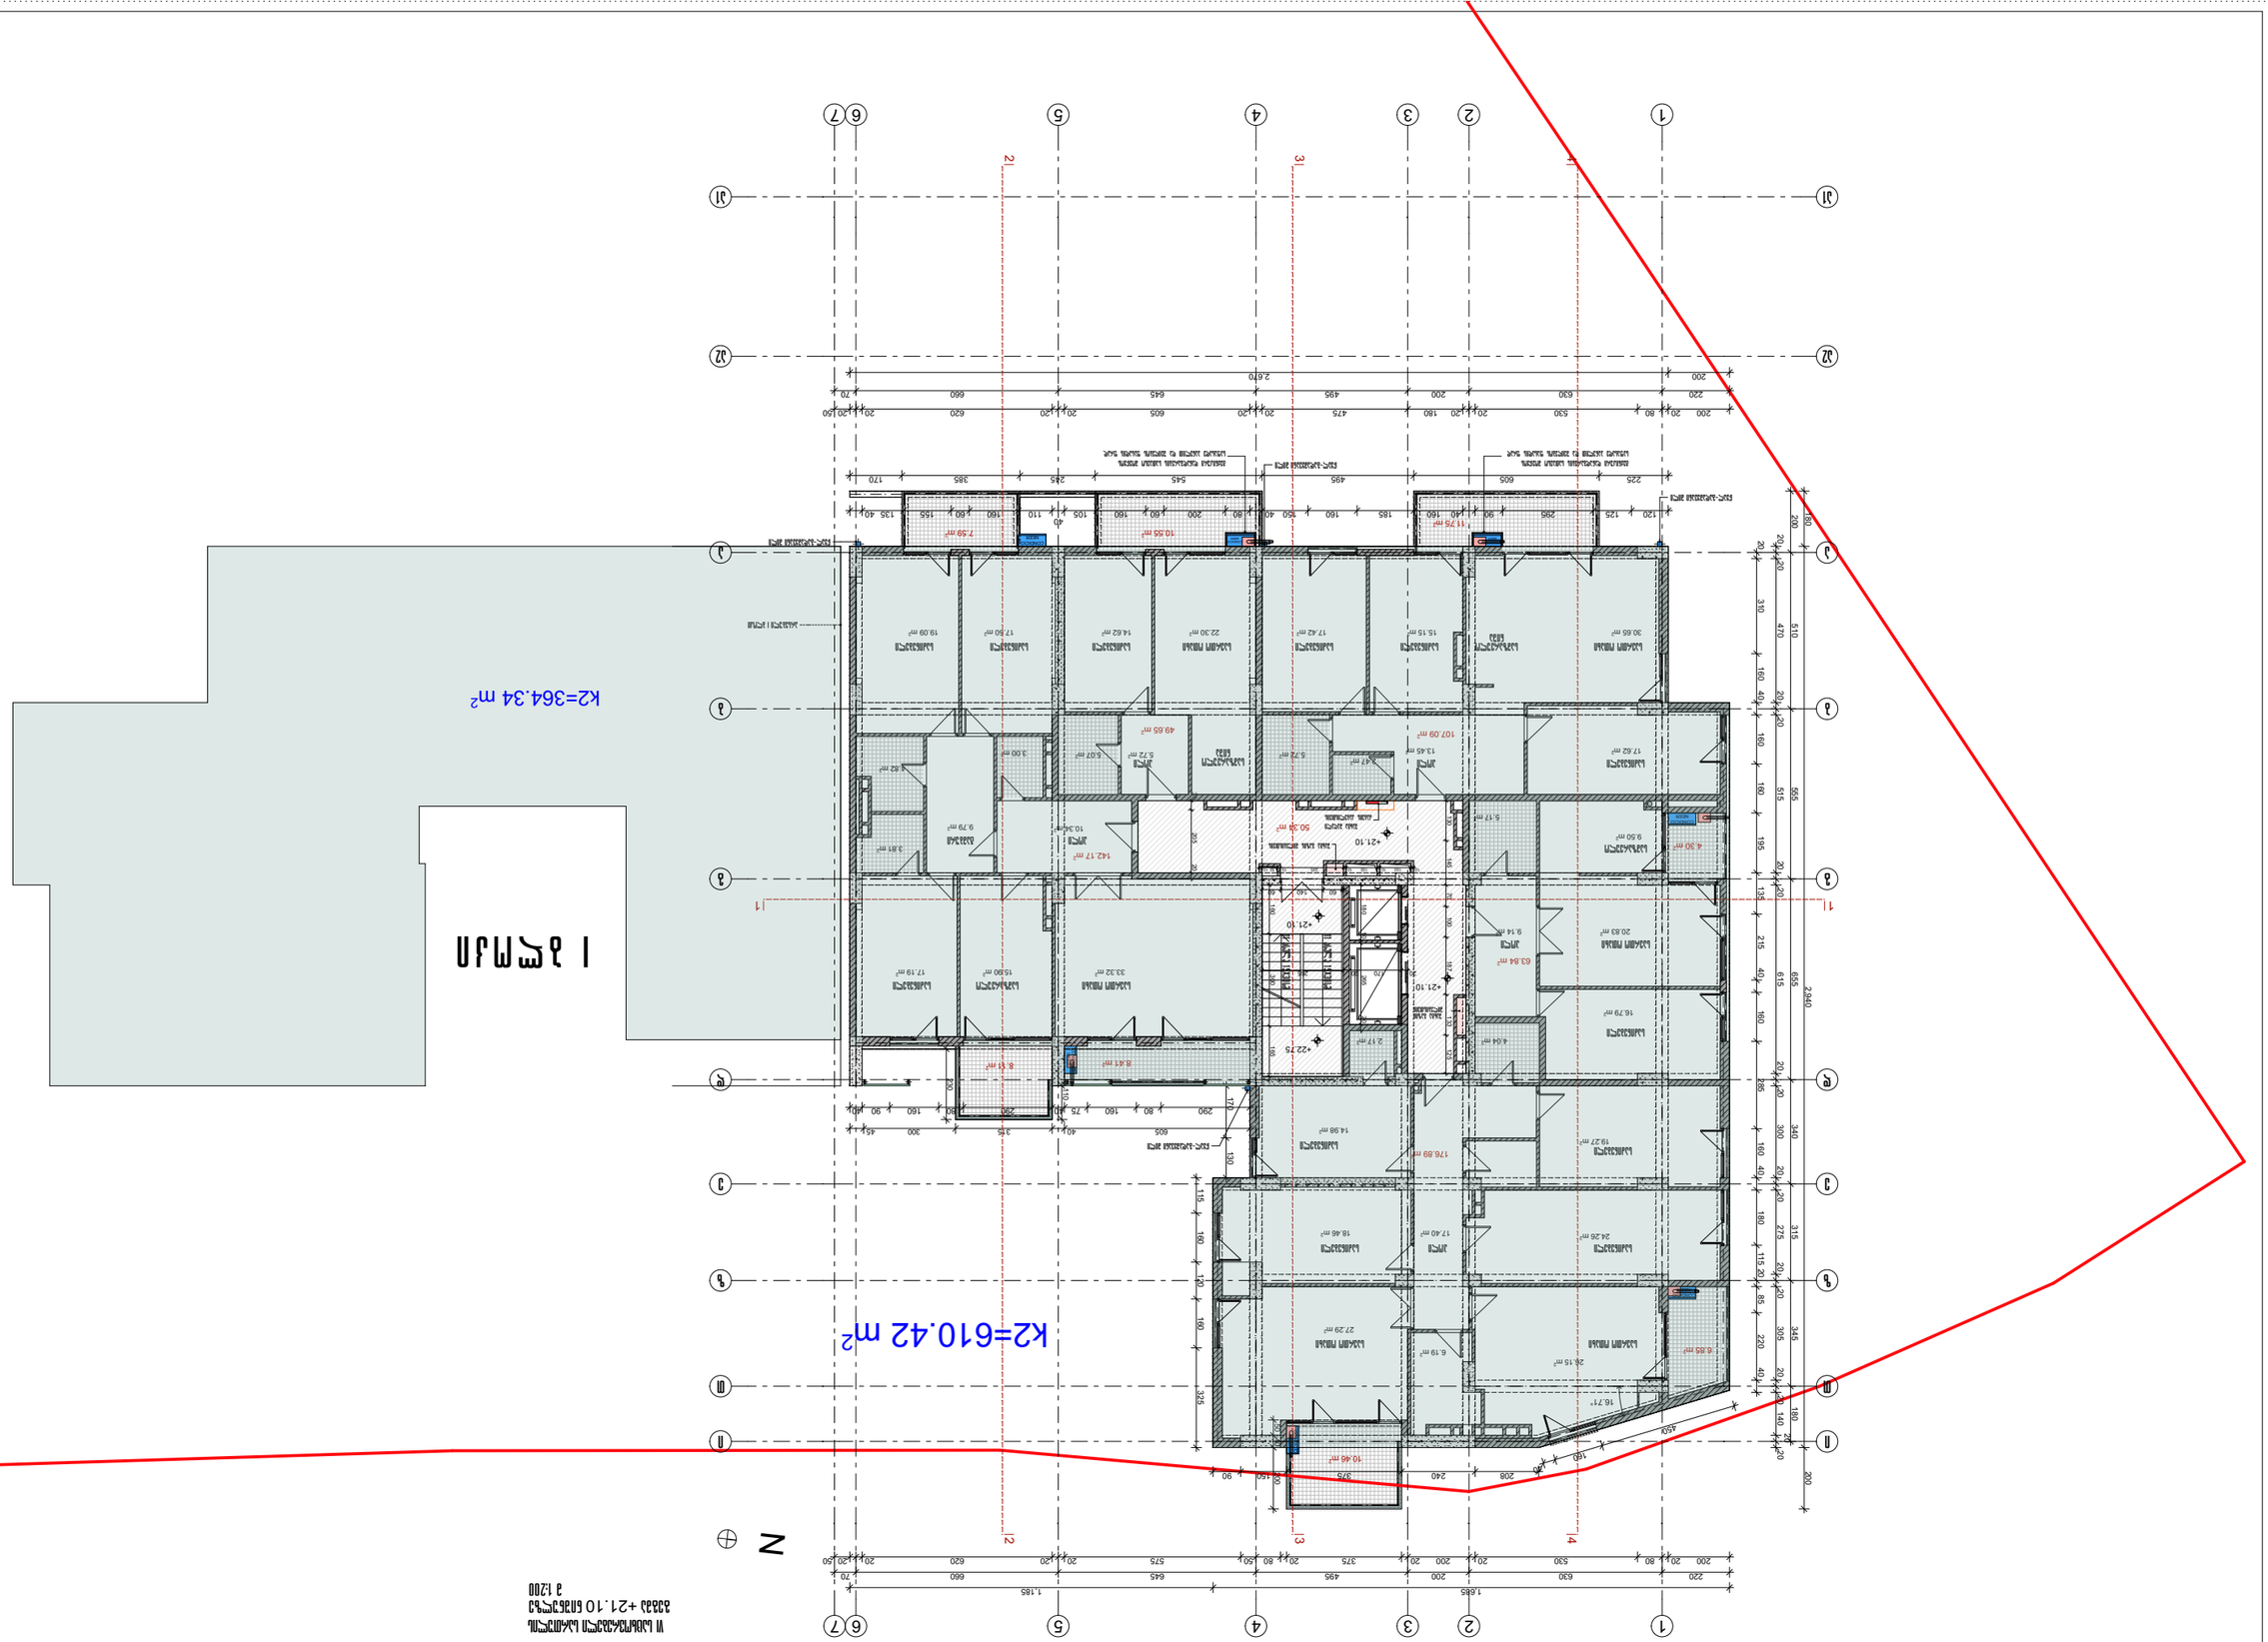
К2=364.34 м²
К2=610.42 м²
N
1 этап

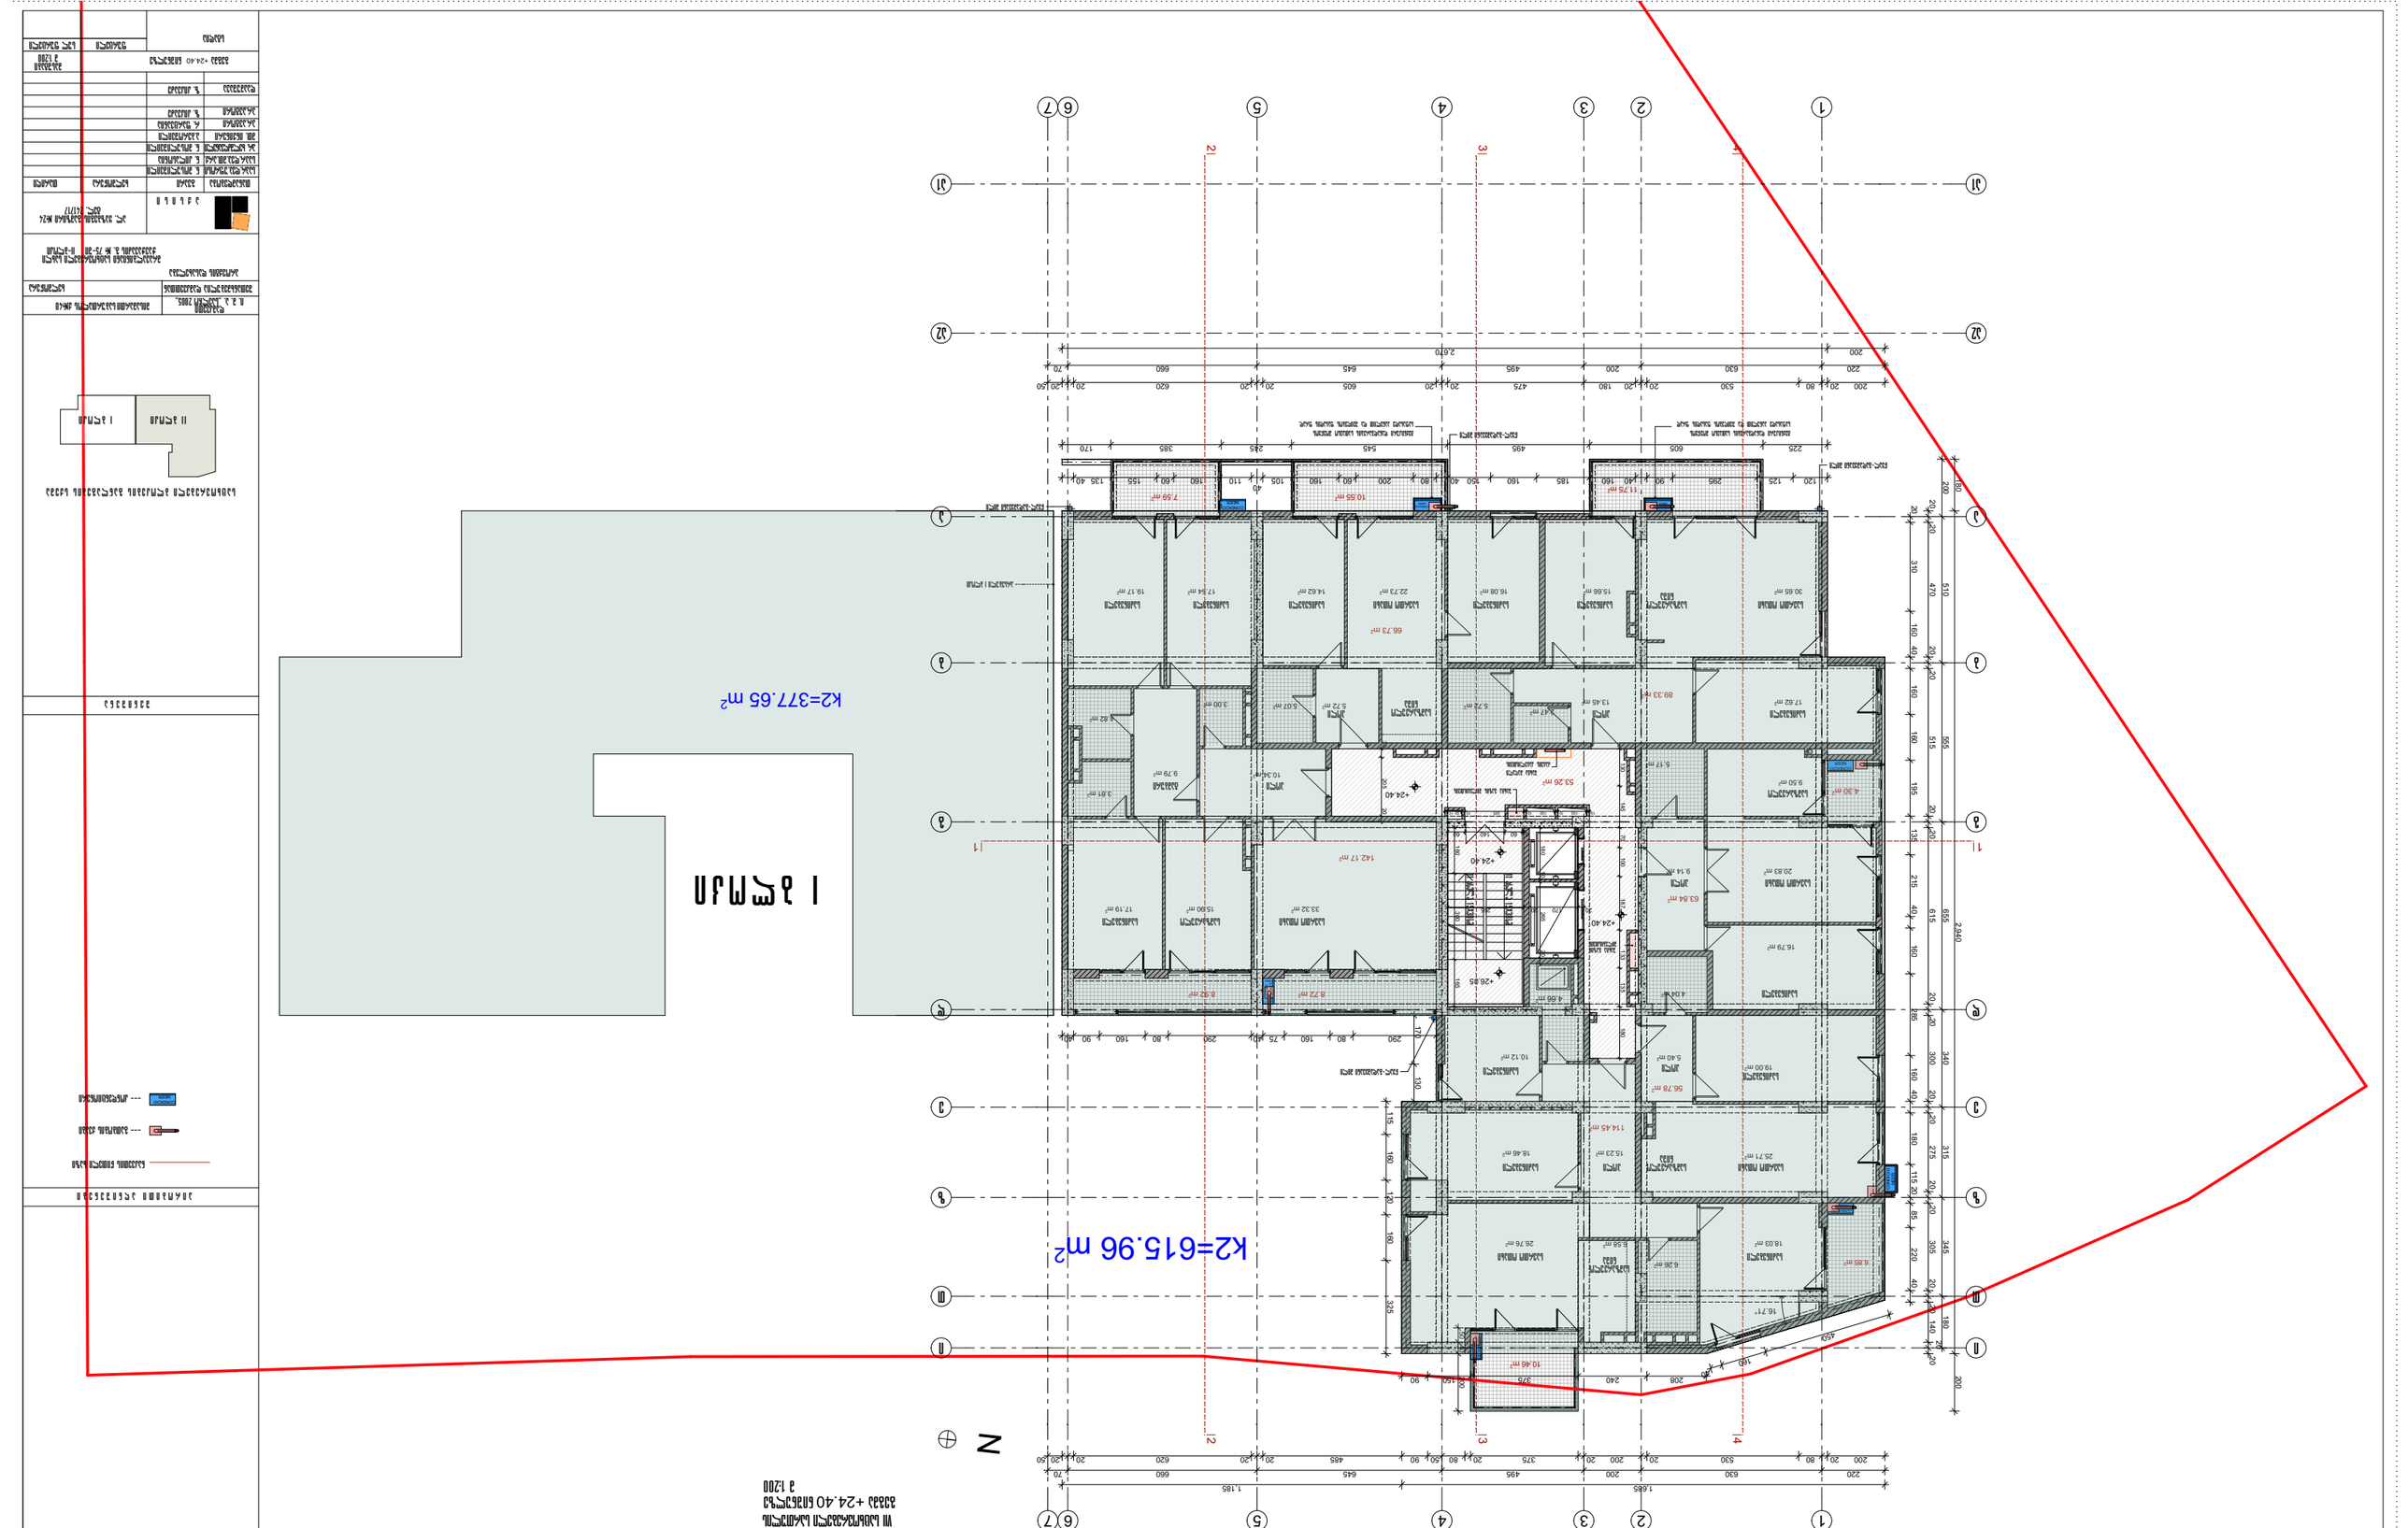
К2=377.65 м²
К2=615.96 м²

VIII საცხოვრებელი სართულის გეგმა +27.70 ნიშნულზე მ 1:200

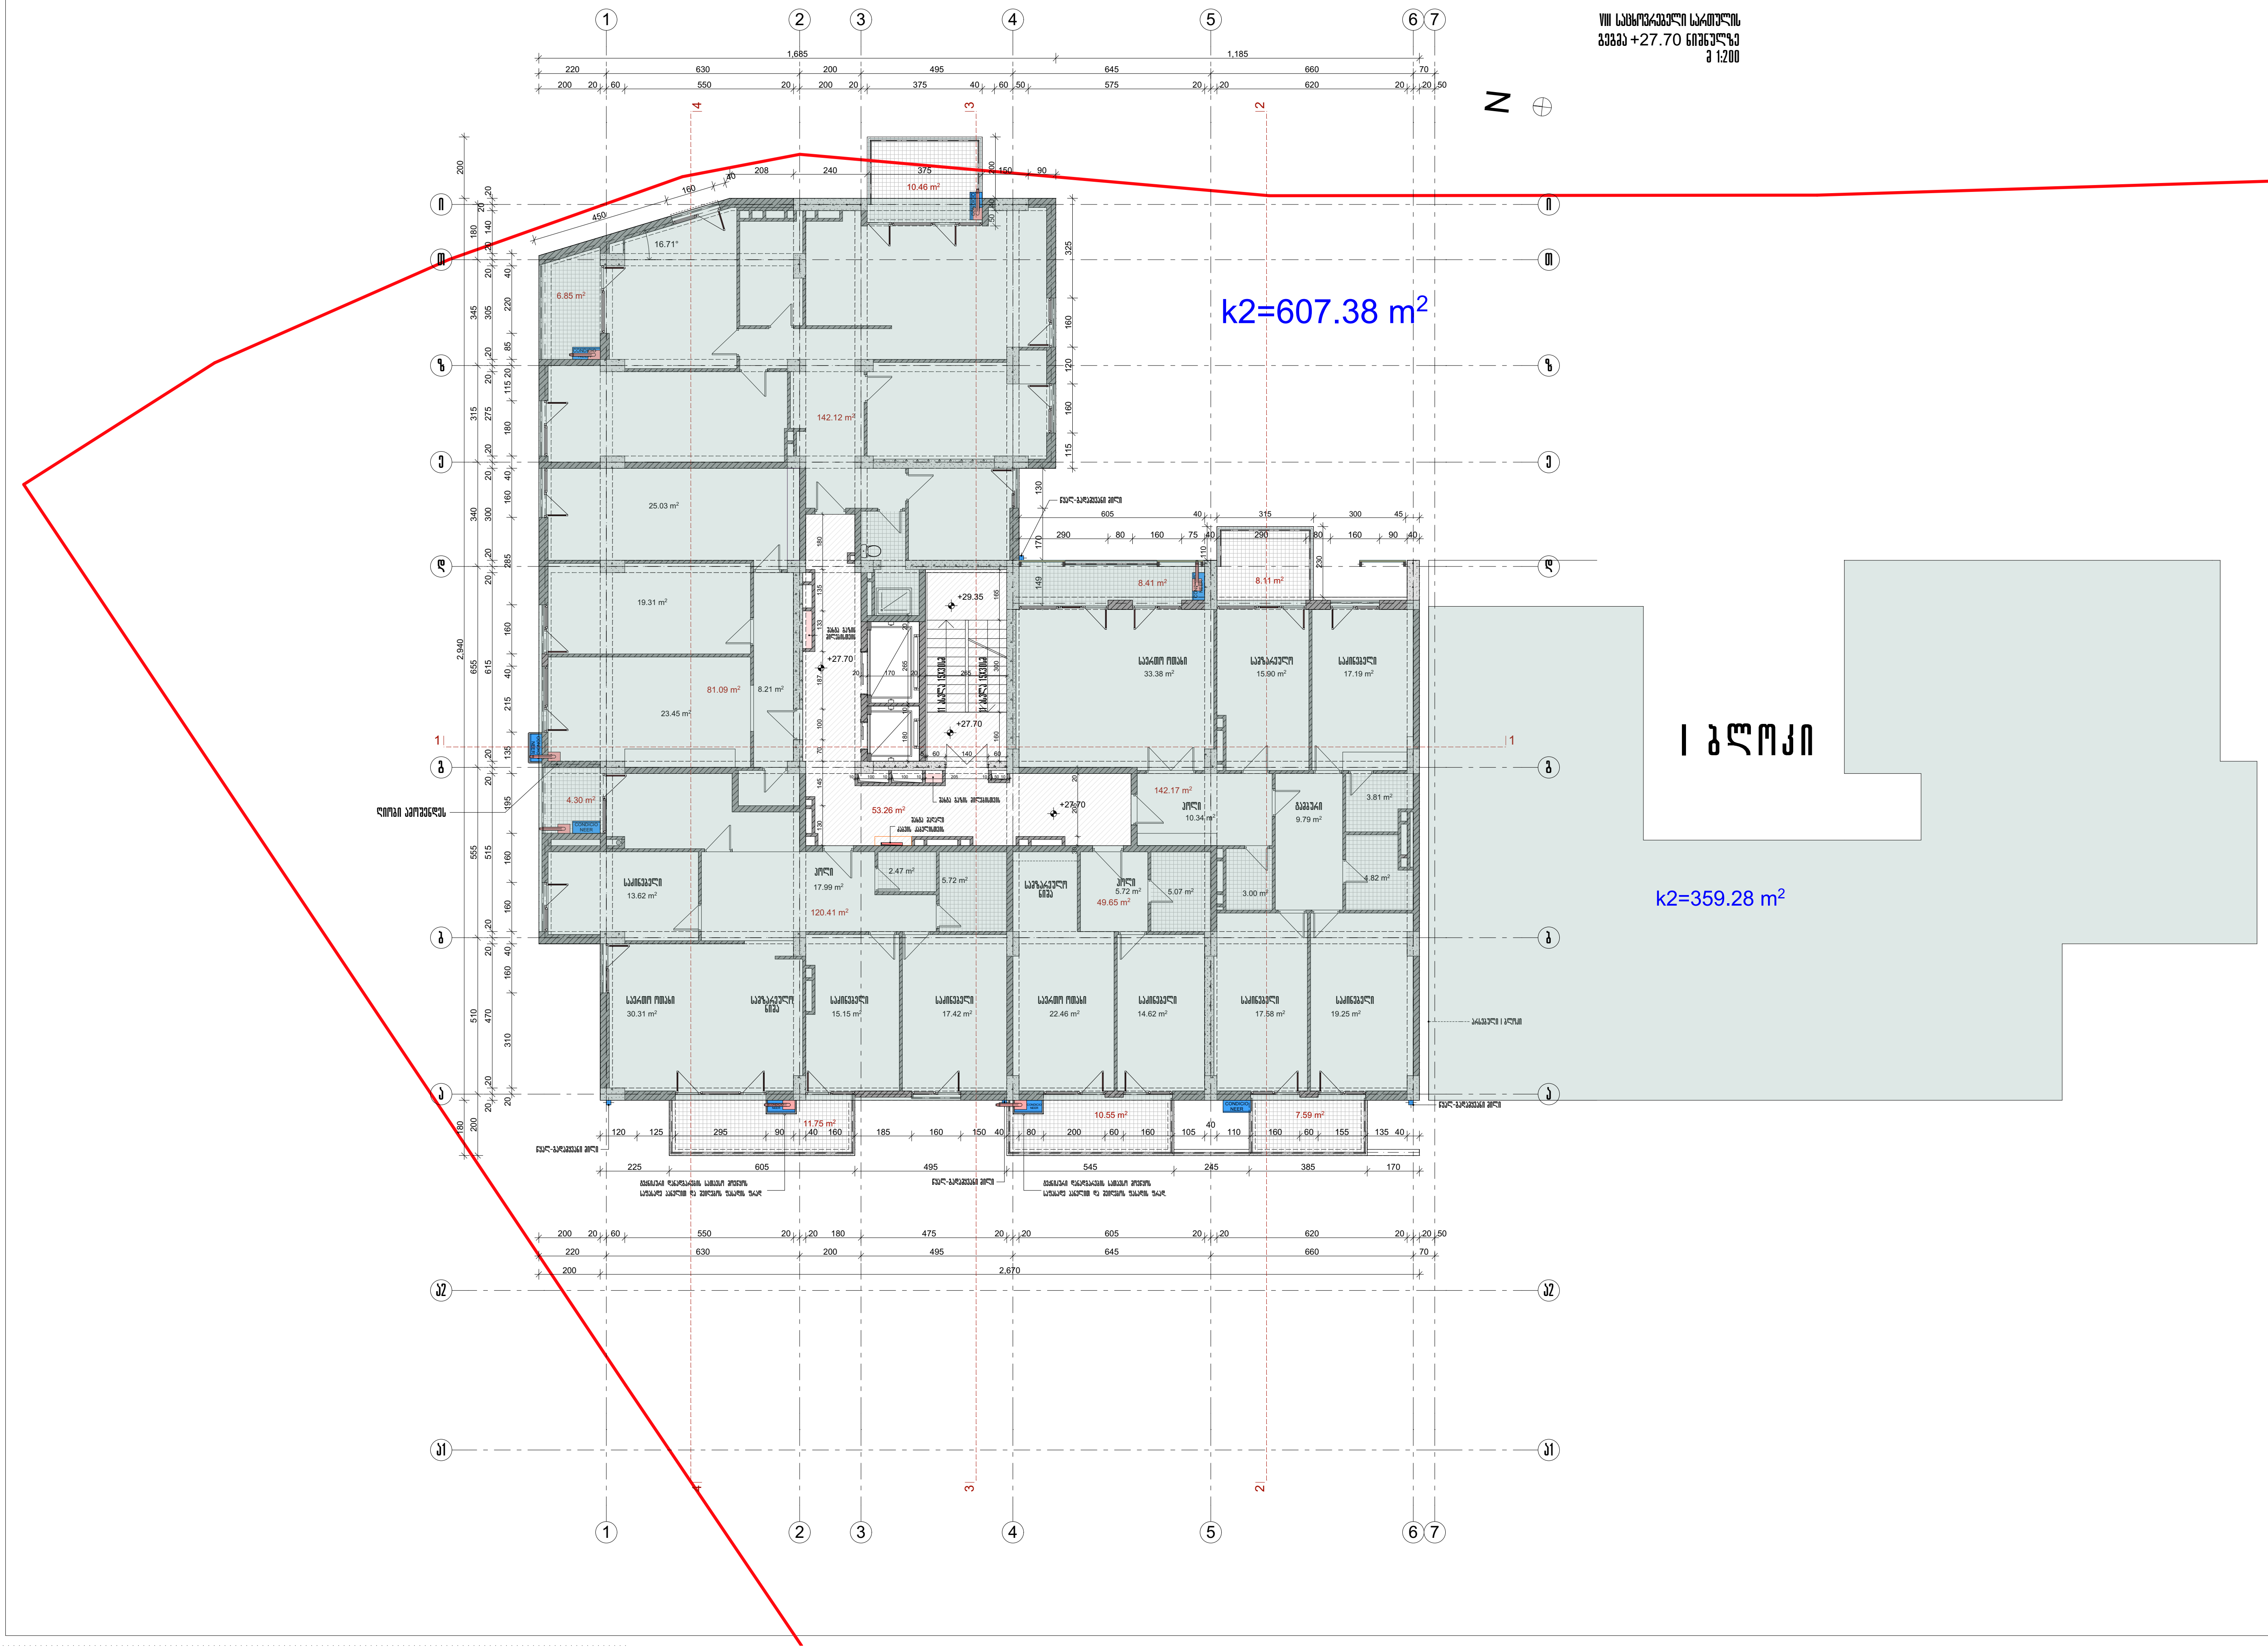

ფორმატი A-3 | თბილისი 2013 | დაკვეთა №

პირობითი აღნიშვნები

ნაკვეთის წითელი ხაზი

--- გათბობის ქვაბი

--- კონდენციონერი

შენიშვნა

საცხოვრებელი ბლოკების განლაგების სქემა

II ბლოკი | I ბლოკი

დამკვეთი ი. მ. ა. „სალხო 2005" — მისამართი საბურთალოს ქ№40

შეთანხმებულია დამკვეთთან — ხელმოწერა

პროექტის დასახელება: მრავალბინიანი საცხოვრებელი სახლი ჭავჭავაძის გ. № 75-ში II-ბლოკი

აქსისი — ალ. ყაზბეგის გამზირი №24 ტელ. 241717

თანამდებობა	გვარი	ხელმოწერა	თარიღი
საარ.დამ.უფროსი	ნ. მოსულიშვილი		
საარ.დამ.მთ.არქ.	ნ. კილასონია		
პრ. ხელმძღვანელი	ნ. მოსულიშვილი		
მთ. ინჟინერი	ა.ბერიშვილი		
არ.ავტორი	რ. ფარცვანია		
არ.ავტორი	ზ. კიკვაძე		
დაამუშავა	ზ. კიკვაძე		

გეგმა +27.70 ნიშნულზე — მასშტაბი მ 1:200

სტადია | ფურცელი | სულ ფურცელი

IX საცხოვრებელი სართულის გეგმა +31.00 ნიშნულზე
მ 1:200



ფორმატი A-3 | თბილისი 2013 | დაკვეთა №

პირობითი აღნიშვნები

ნაკვეთის წითელი ხაზი
--- გათბობის ქვაბი
--- კონდენციონერი

შენიშვნა

საცხოვრებელი ბლოკების განლაგების სქემა

II ბლოკი | I ბლოკი

დამკვეთი ი. მ. ა. ,,სალხო 2005,,
მისამართი საბურთალოს ქ№40
შეთანხმებულია დამკვეთთან — ხელმოწერა
პროექტის დასახელება: მრავალბინიანი საცხოვრებელი სახლი ჭავჭავაძის გ. № 75-ში II-ბლოკი

აქსისი — ალ. ყაზბეგის გამზირი №24 ტელ. 241717

თანამდებობა	გვარი	ხელმოწერა	თარიღი
საარ.დეპ.უფროსი	ნ. მოსულიშვილი		
საარ.დეპ.მთ.არქ.	ნ. კილასონია		
პრ. ხელმძღვანელი	ნ. მოსულიშვილი		
მთ. ინჟინერი	ა.ბერიშვილი		
არ.ავტორი	რ. ფარცვანია		
არ.ავტორი	ზ. კიკვაძე		
დაამუშავა	ზ. კიკვაძე		

გეგმა +31.00 ნიშნულზე — მასშტაბი მ 1:200

სტადია | ფურცელი | სულ ფურცელი

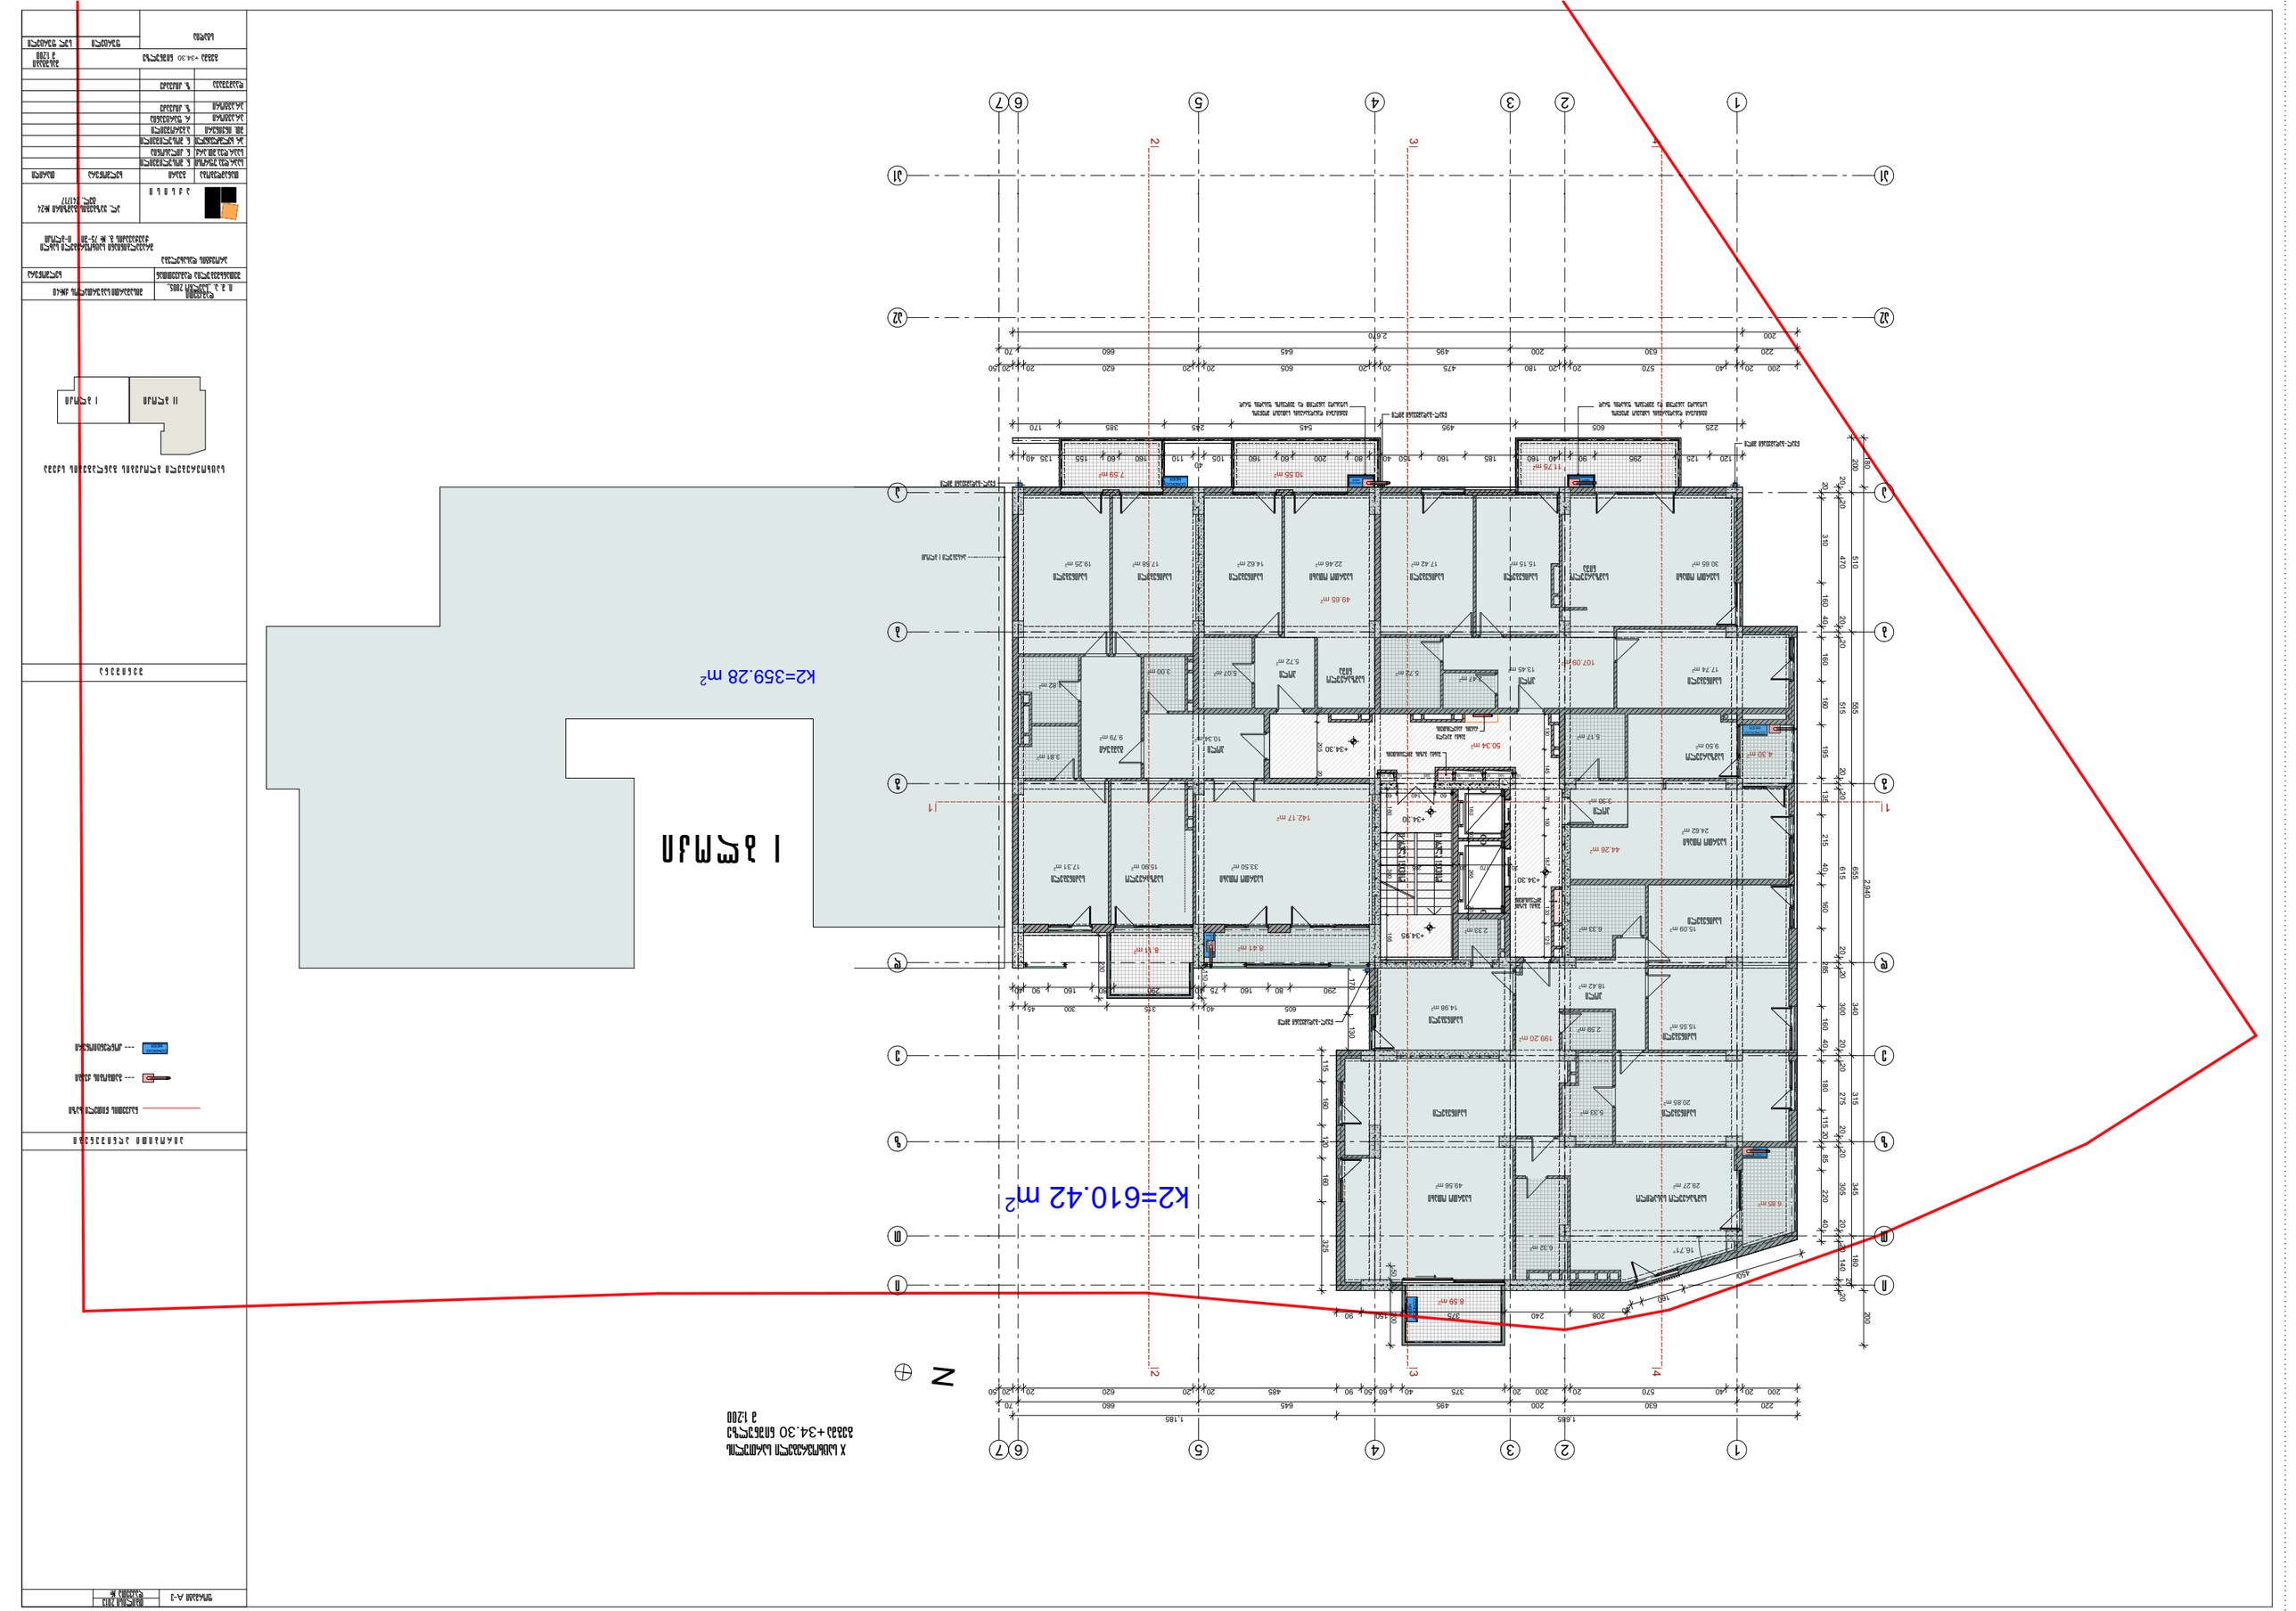
К2=359.28 m²
К2=610.42 m²
N
+34.30
+34.85



k2=615.96 m²

N


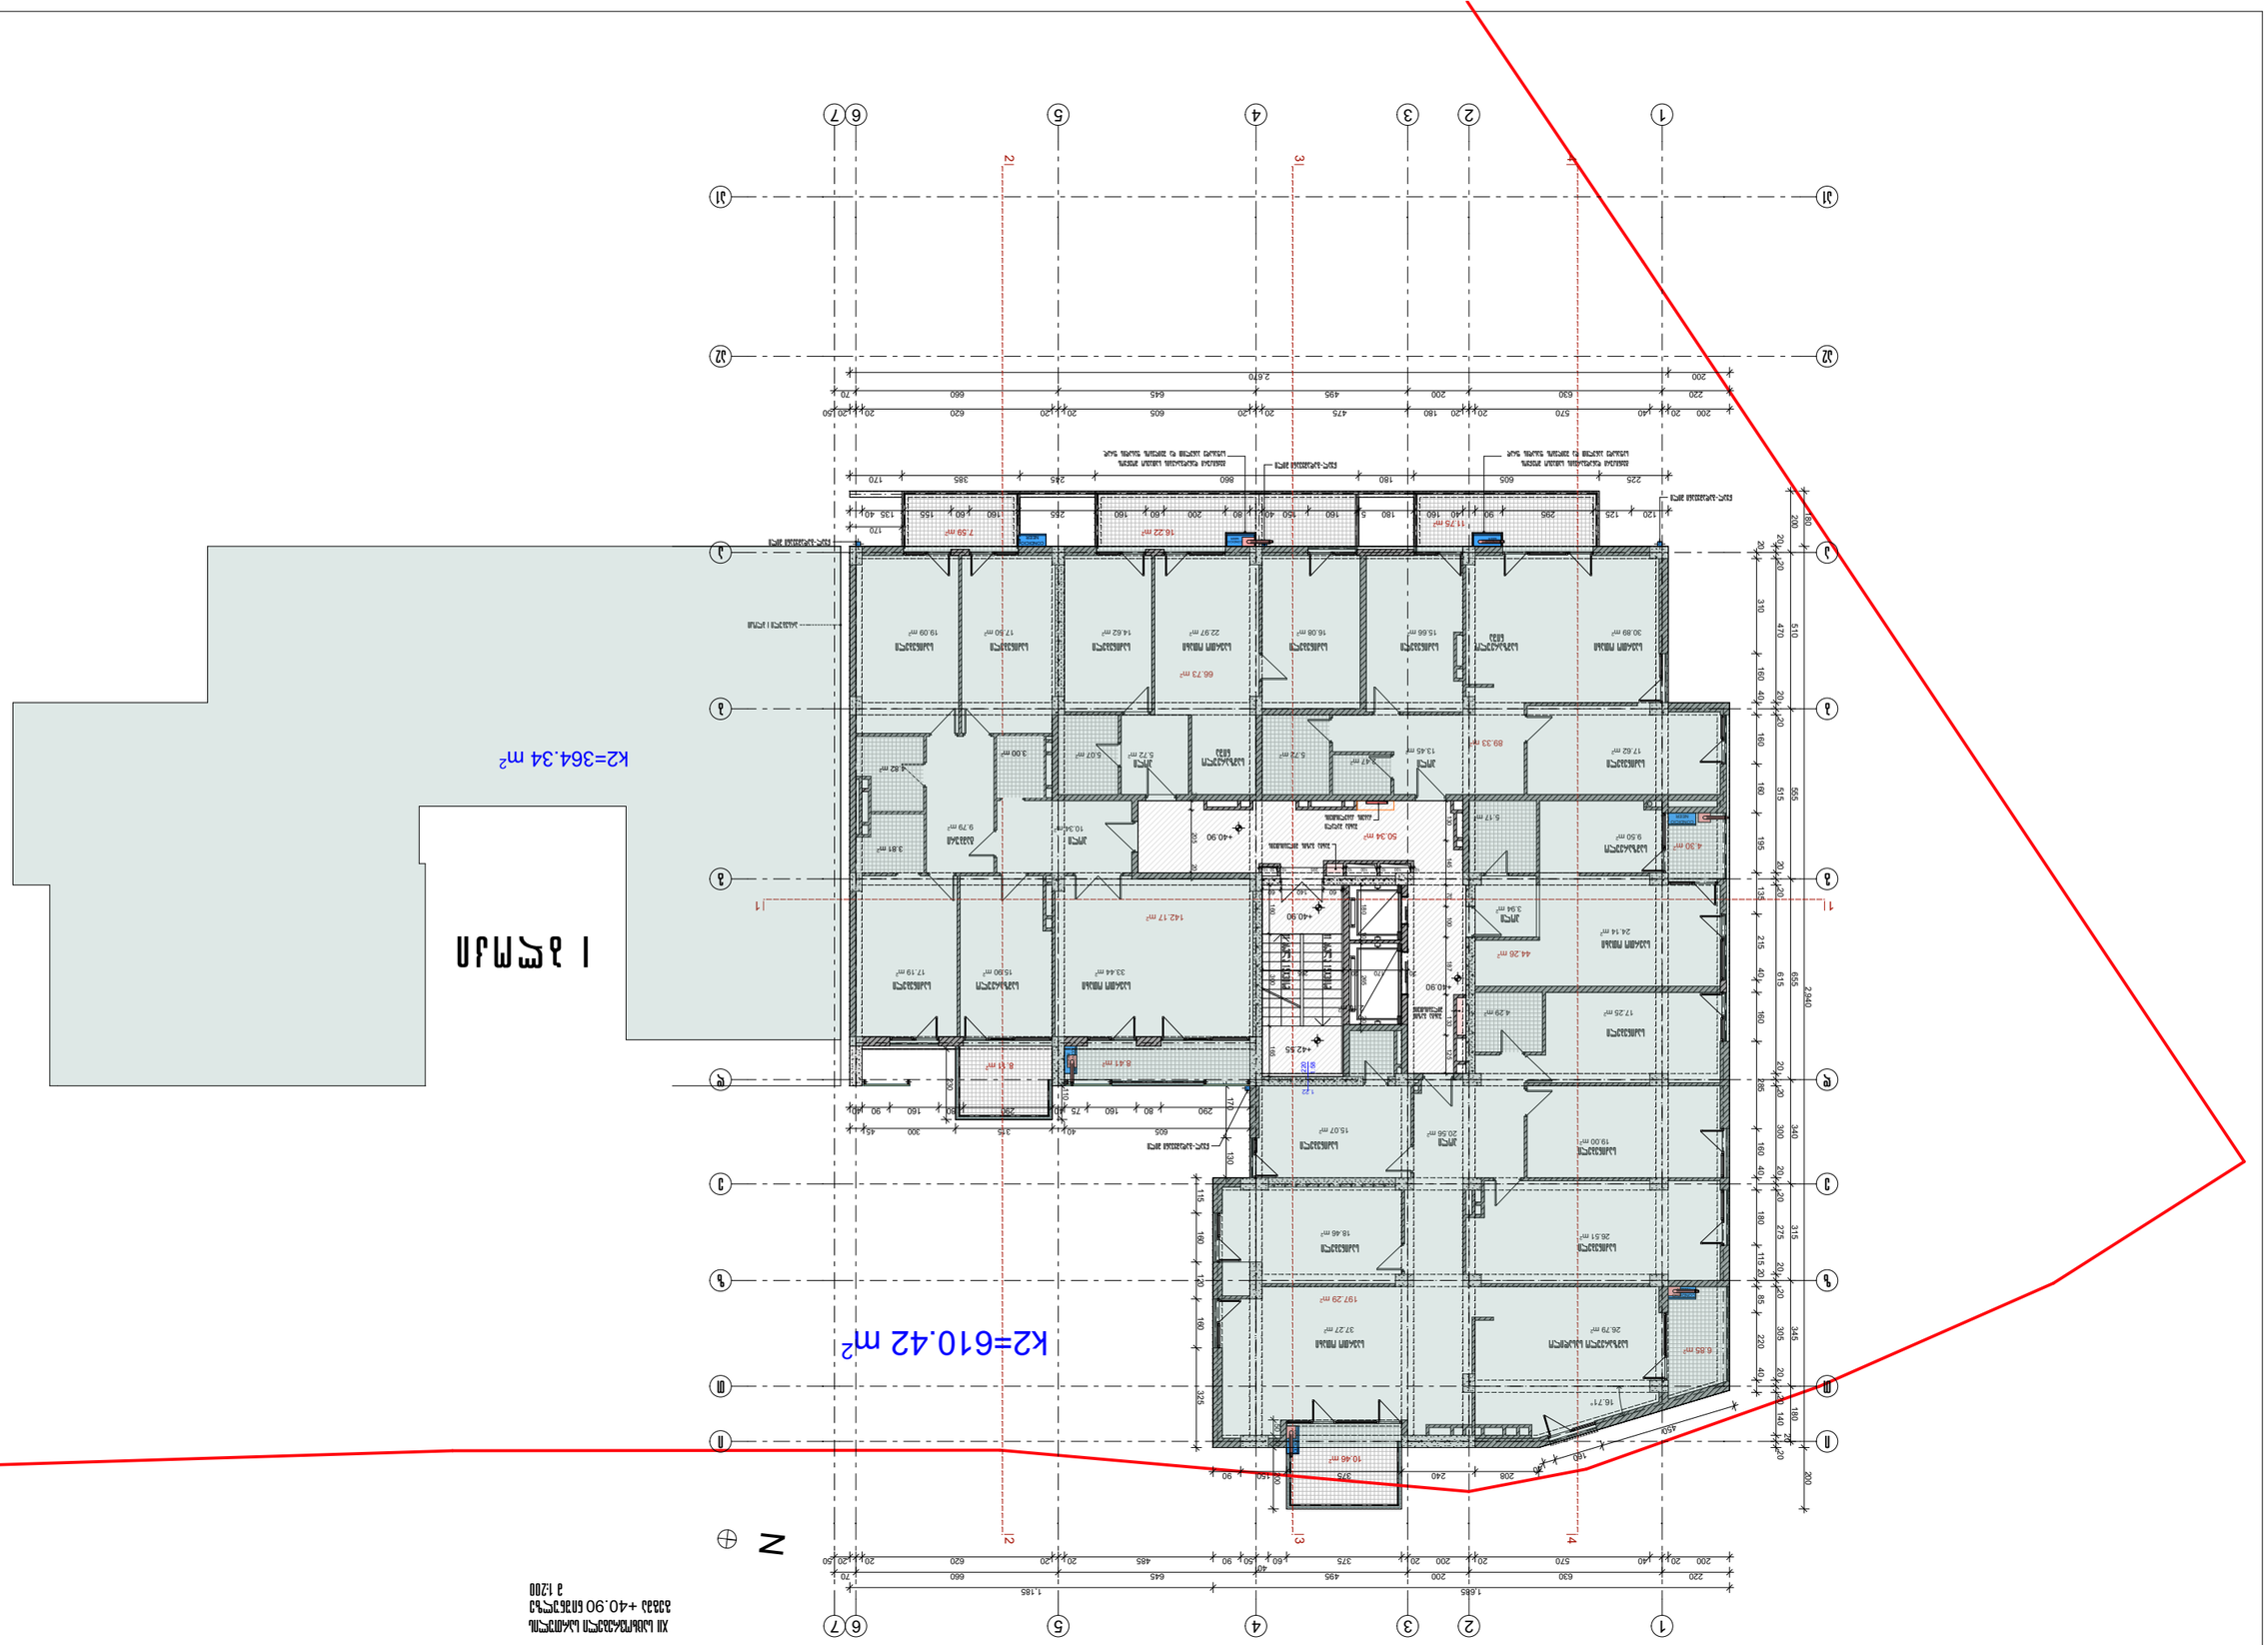


XIII საცხოვრებელი სართულის გეგმა +44.20 ნიშნულზე
მ 1:200

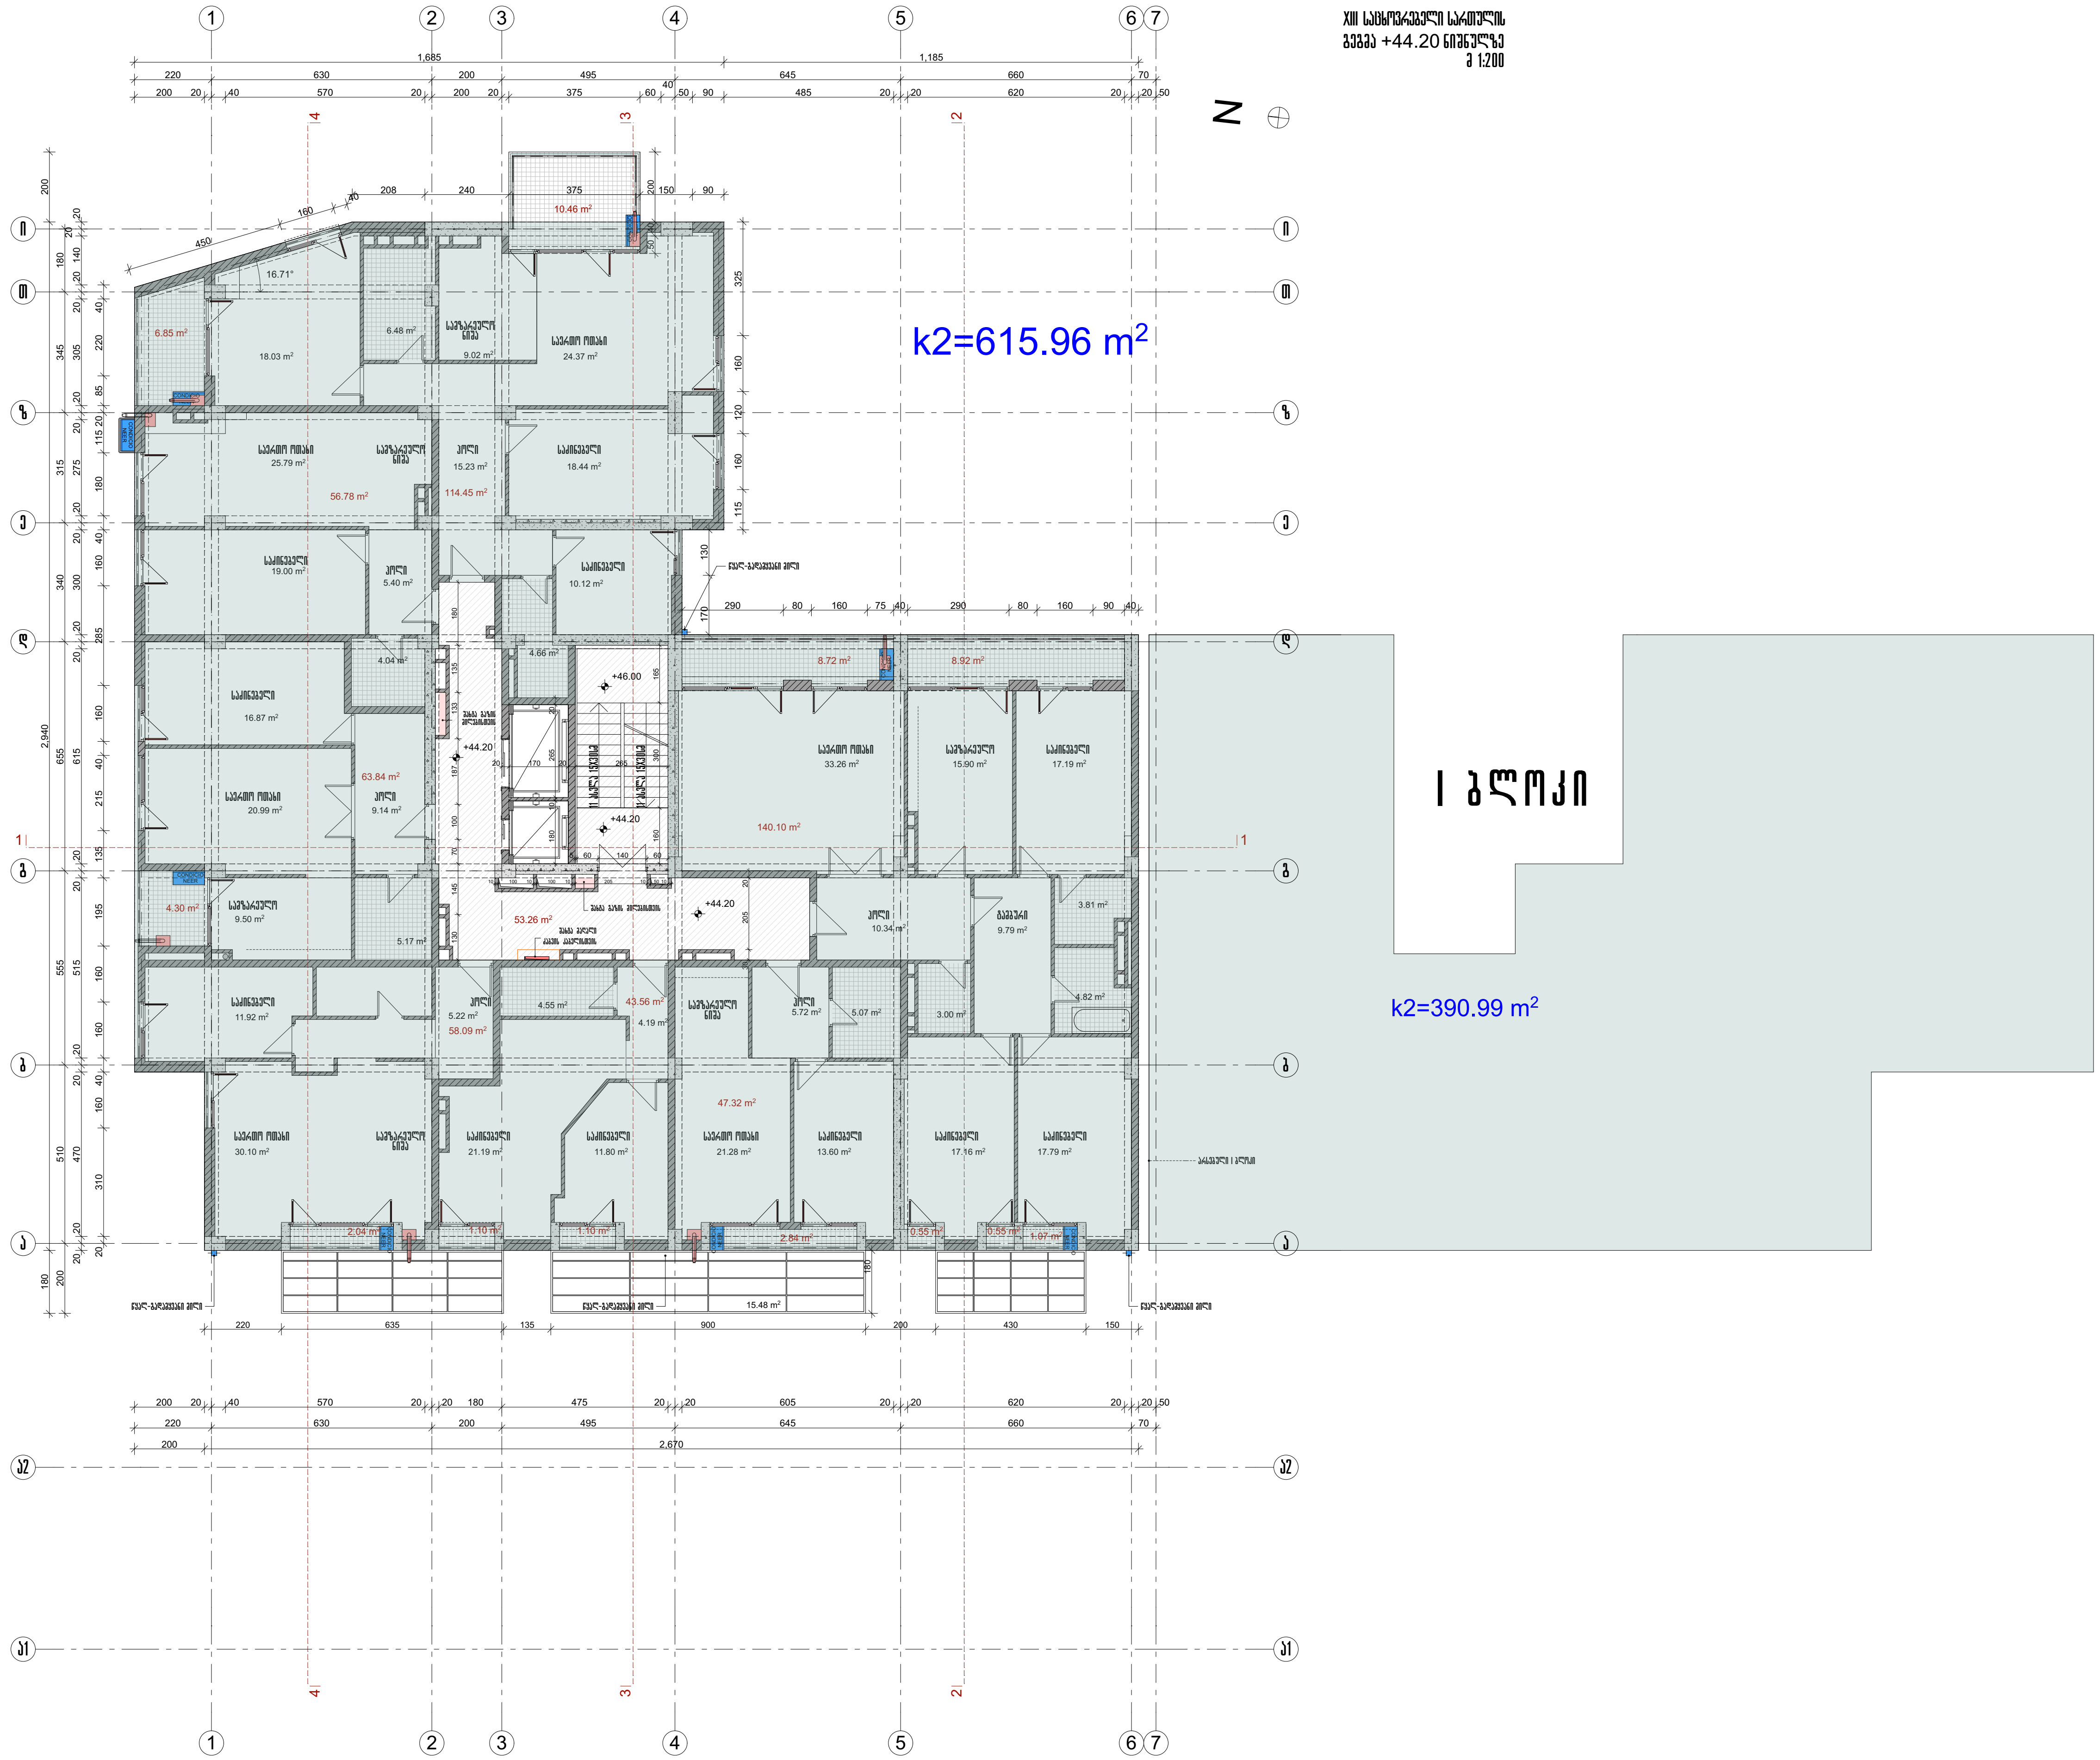

ფორმატი A-3 | თბილისი 2013 | დაკვეთა №

პირობითი აღნიშვნები

ნაკვეთის წითელი ხაზი
--- გათბობის ქვაბი
--- კონდენციონერი

შენიშვნა

საცხოვრებელი ბლოკების განლაგების სქემა

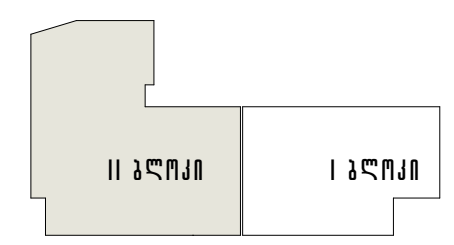

დამკვეთი ი. მ. ა. „სალხო 2005"	მისამართი საბურთალოს ქ№40
შეთანხმებულია დამკვეთთან	ხელმოწერა

პროექტის დასახელება
მრავალბინიანი საცხოვრებელი სახლი ჭავჭავაძის გ. № 75-ში II-ბლოკი

ა ქ ს ი ს ი
ალ. ყაზბეგის გამზირი №24 ტელ. 241717

თანამდებობა	გვარი	ხელმოწერა	თარიღი
საარ.დეპ.უფროსი	ნ. მოსულიშვილი		
საარ.დეპ.მთ.არქ.	ნ. კილასონია		
პრ. ხელმძღვანელი	ნ. მოსულიშვილი		
მთ. ინჟინერი	ა.ბეროშვილი		
არ.ავტორი	რ. ფარცვანია		
არ.ავტორი	ზ. კიკვაძე		
დაამუშავა	ზ. კიკვაძე		

გეგმა +44.20 ნიშნულზე		მასშტაბი მ 1:200
სტადია	ფურცელი	სულ ფურცელი

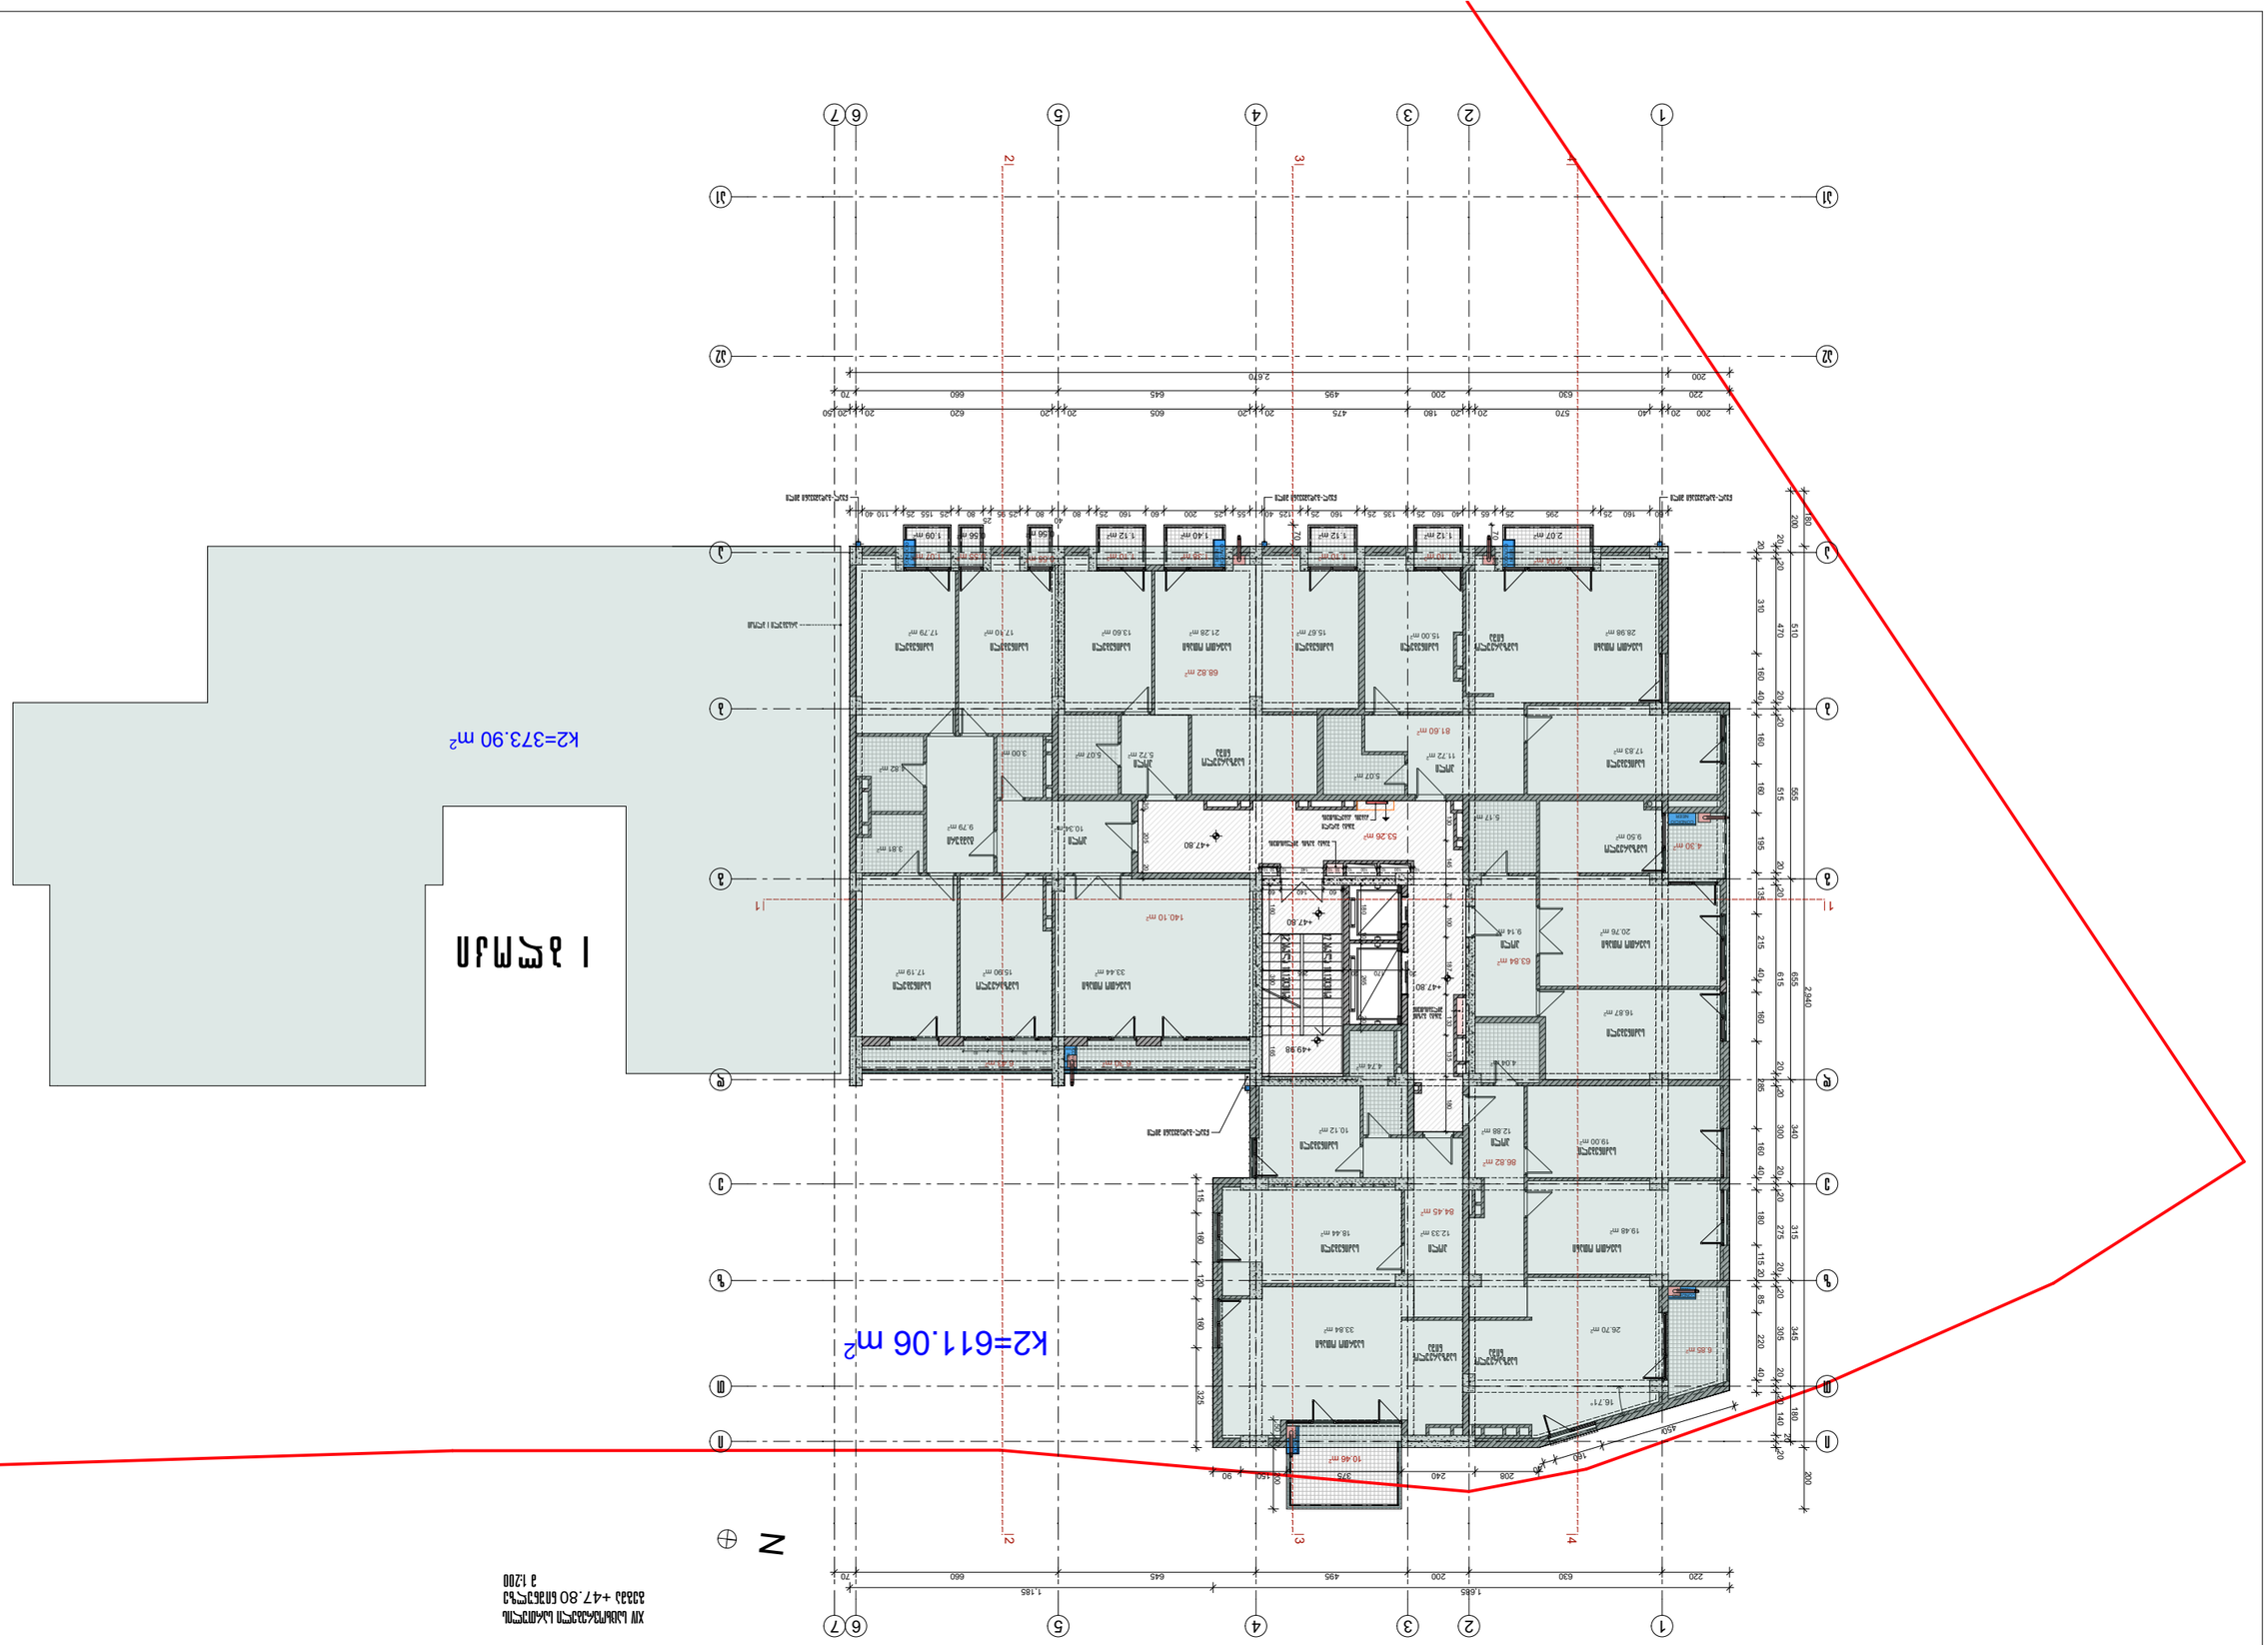
K2=373.90 m²
K2=611.06 m²
N

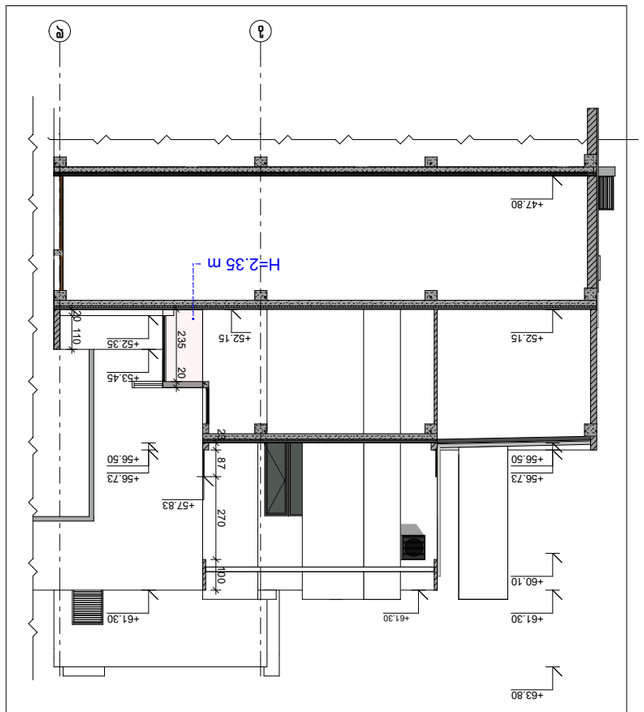



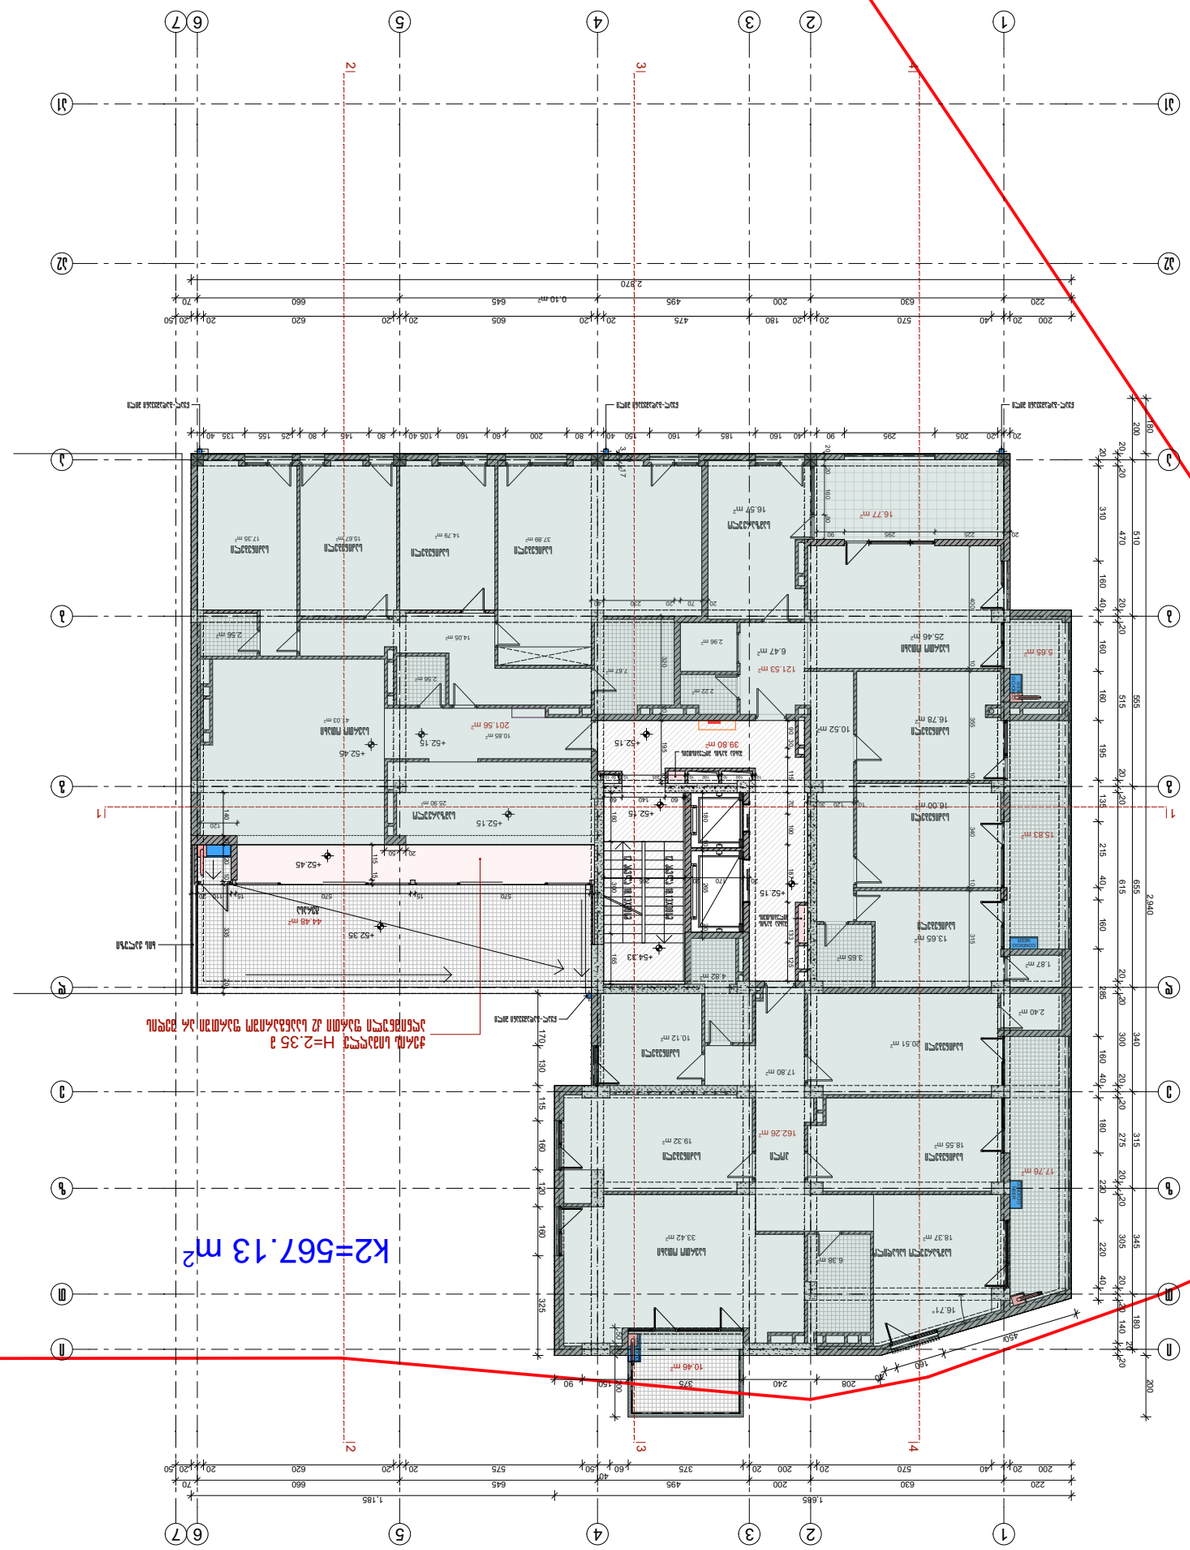
k2=567.13 m²
+52.15
+54.33
+52.45
+52.35
+52.15
+52.45
+52.15
+52.15
+52.15

ფორმატი A-3	თბილისი 2013 დაკვეთა №

XVI საცხოვრებელი სართულის

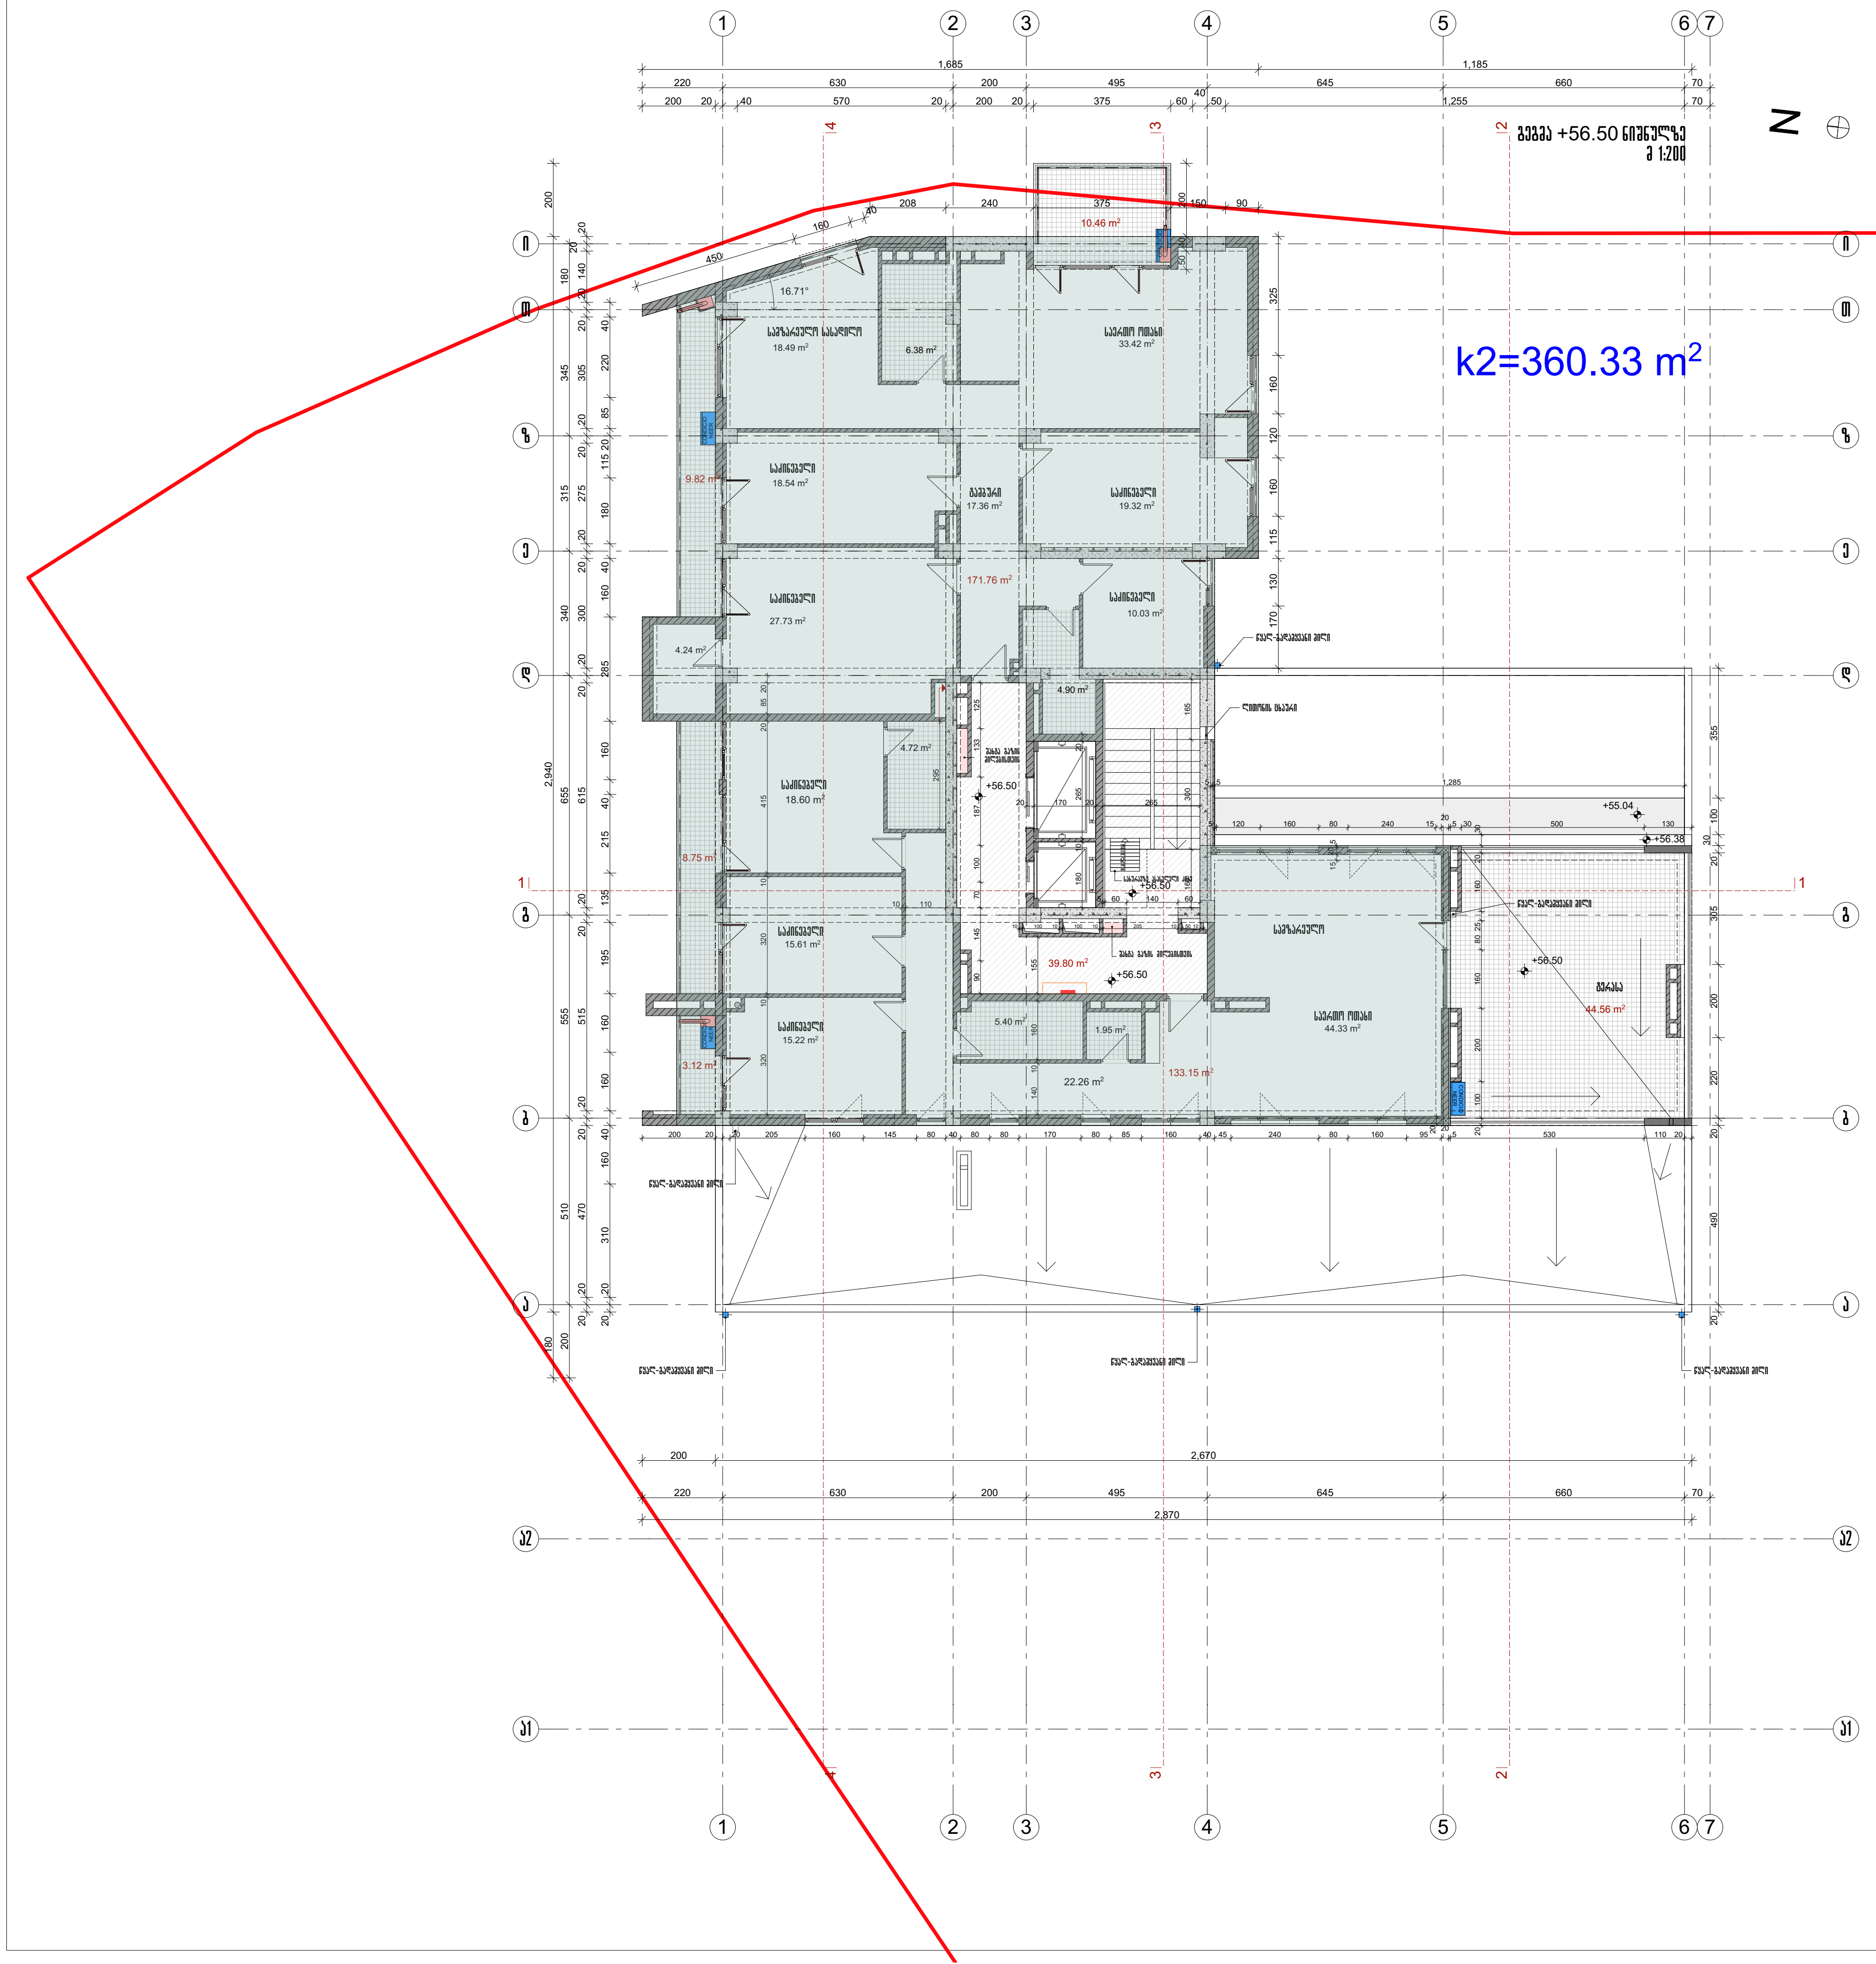

პირობითი აღნიშვნები

ნაკვეთის წითელი ხაზი

--- გათბობის ქვაბი

CONDICIO NEER --- კონდენციონერი

შენიშვნა

საცხოვრებელი ბლოკების განლაგების სქემა

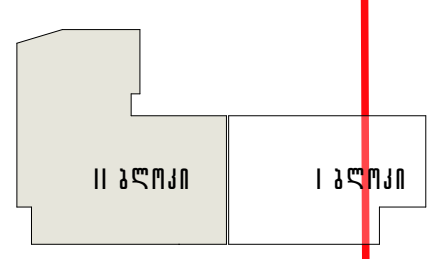

დამკვეთი ი. მ. ა. „საელჩო 2005„	მისამართი საბურთალოს ქ№40		
შეთანხმებულია დამკვეთთან			ხელმოწერა
პროექტის დასახელება	მრავალბინიანი საცხოვრებელი სახლი ჭავჭავაძის გ. № 75-ში II-ბლოკი		
ა ქ ს ი ს ი	ალ. ყაზბეგის გამზირი №24 ტელ. 241717		
თანამდებობა	გვარი	ხელმოწერა	თარიღი
საარ.დეპ.უფროსი	ნ. მოსულიშვილი		
საარ.დეპ.მთ.არქ.	ნ. კილასონია		
პრ. ხელმძღვანელი	ნ. მოსულიშვილი		
მთ. ინჟინერი	ა.ბეროშვილი		
პრ.ავტორი	რ. ფარცვანია		
პრ.ავტორი	ზ. კიკვაძე		
დაამუშავა	ზ. კიკვაძე		
სტადია		ფურცელი	სულ ფურცელი

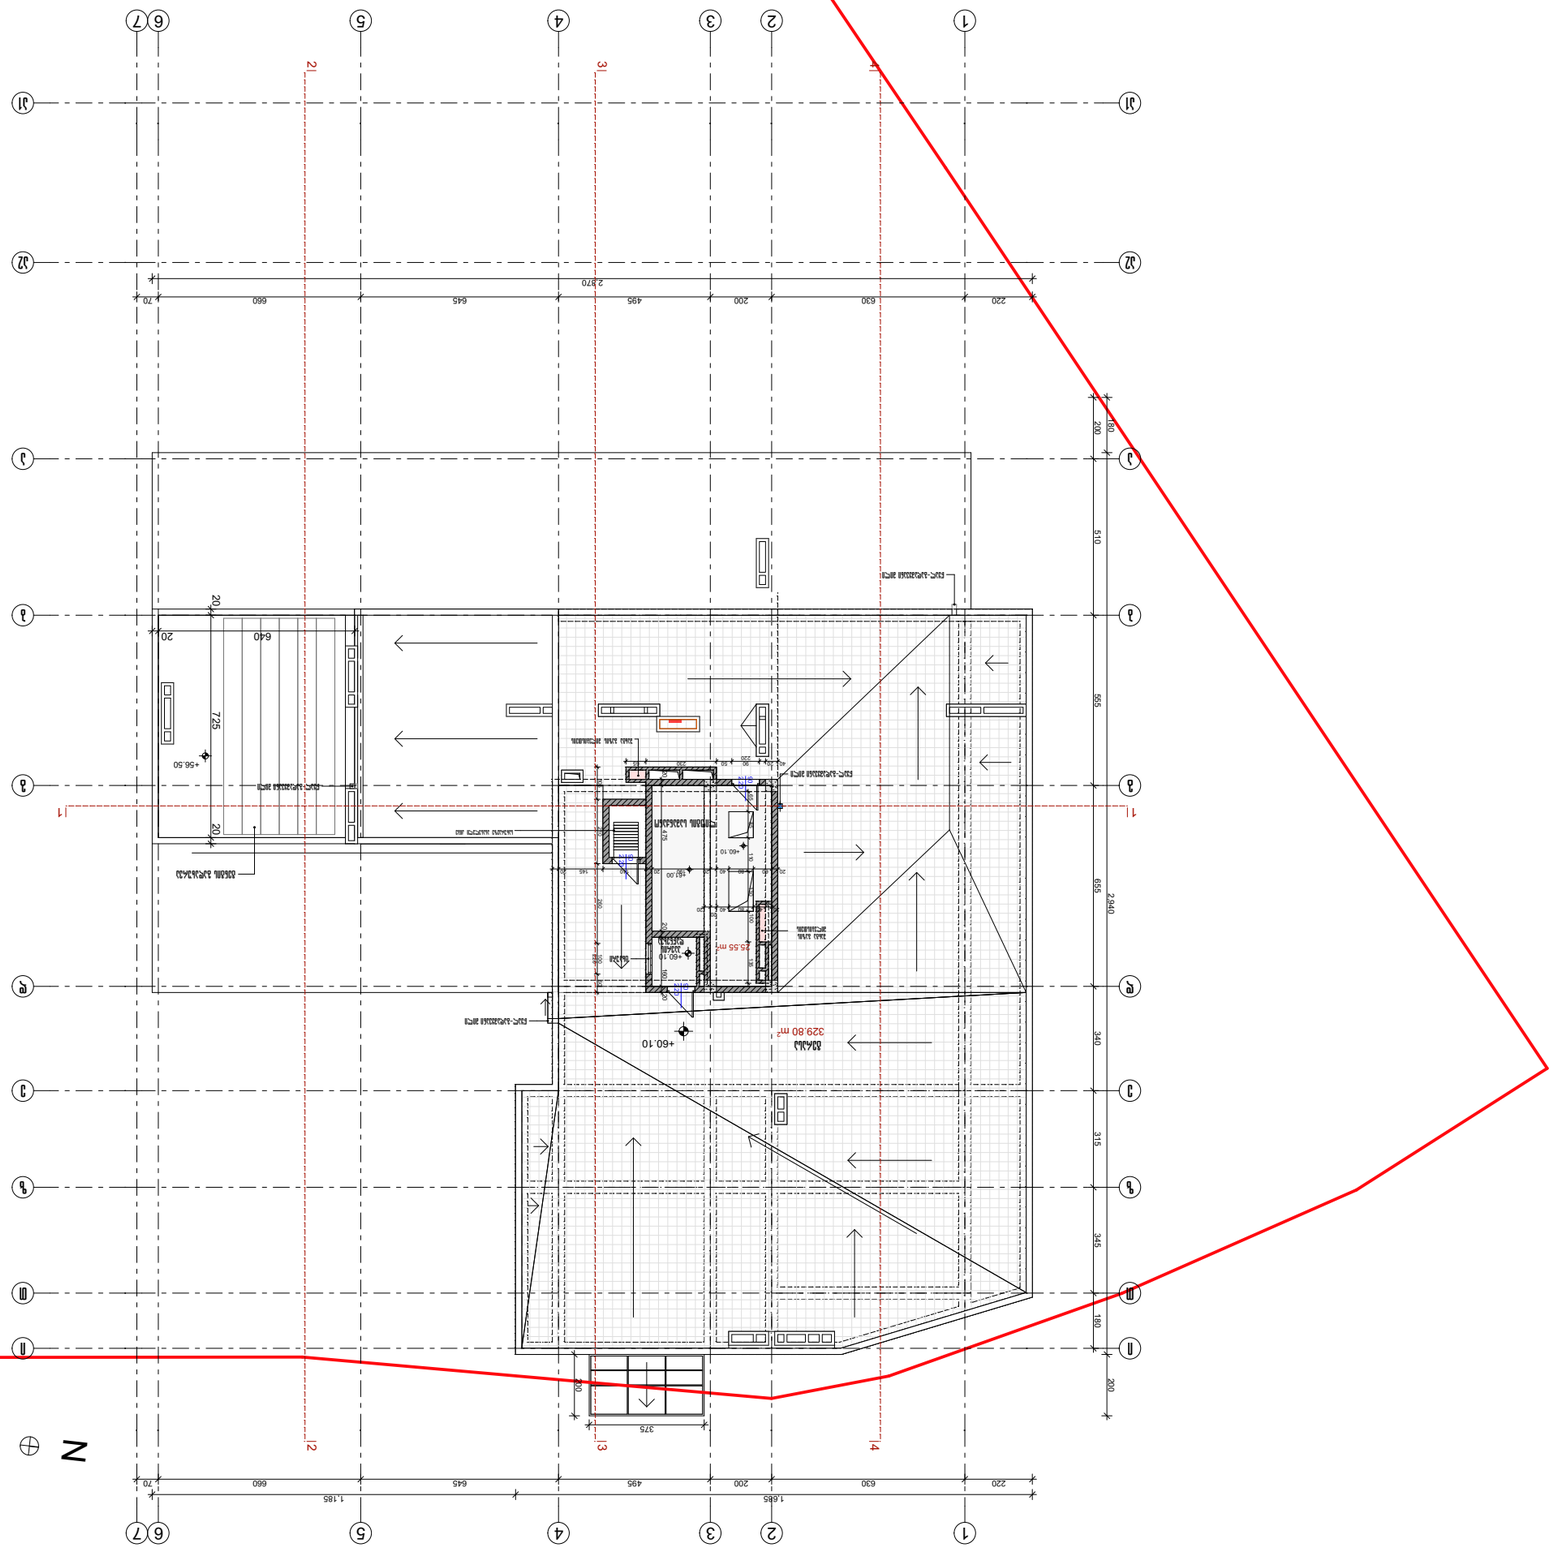

N












ლიფტის სამანქანოს გადახურვა

გეგმა +63.40 ნიშნულზე
მ 1:200

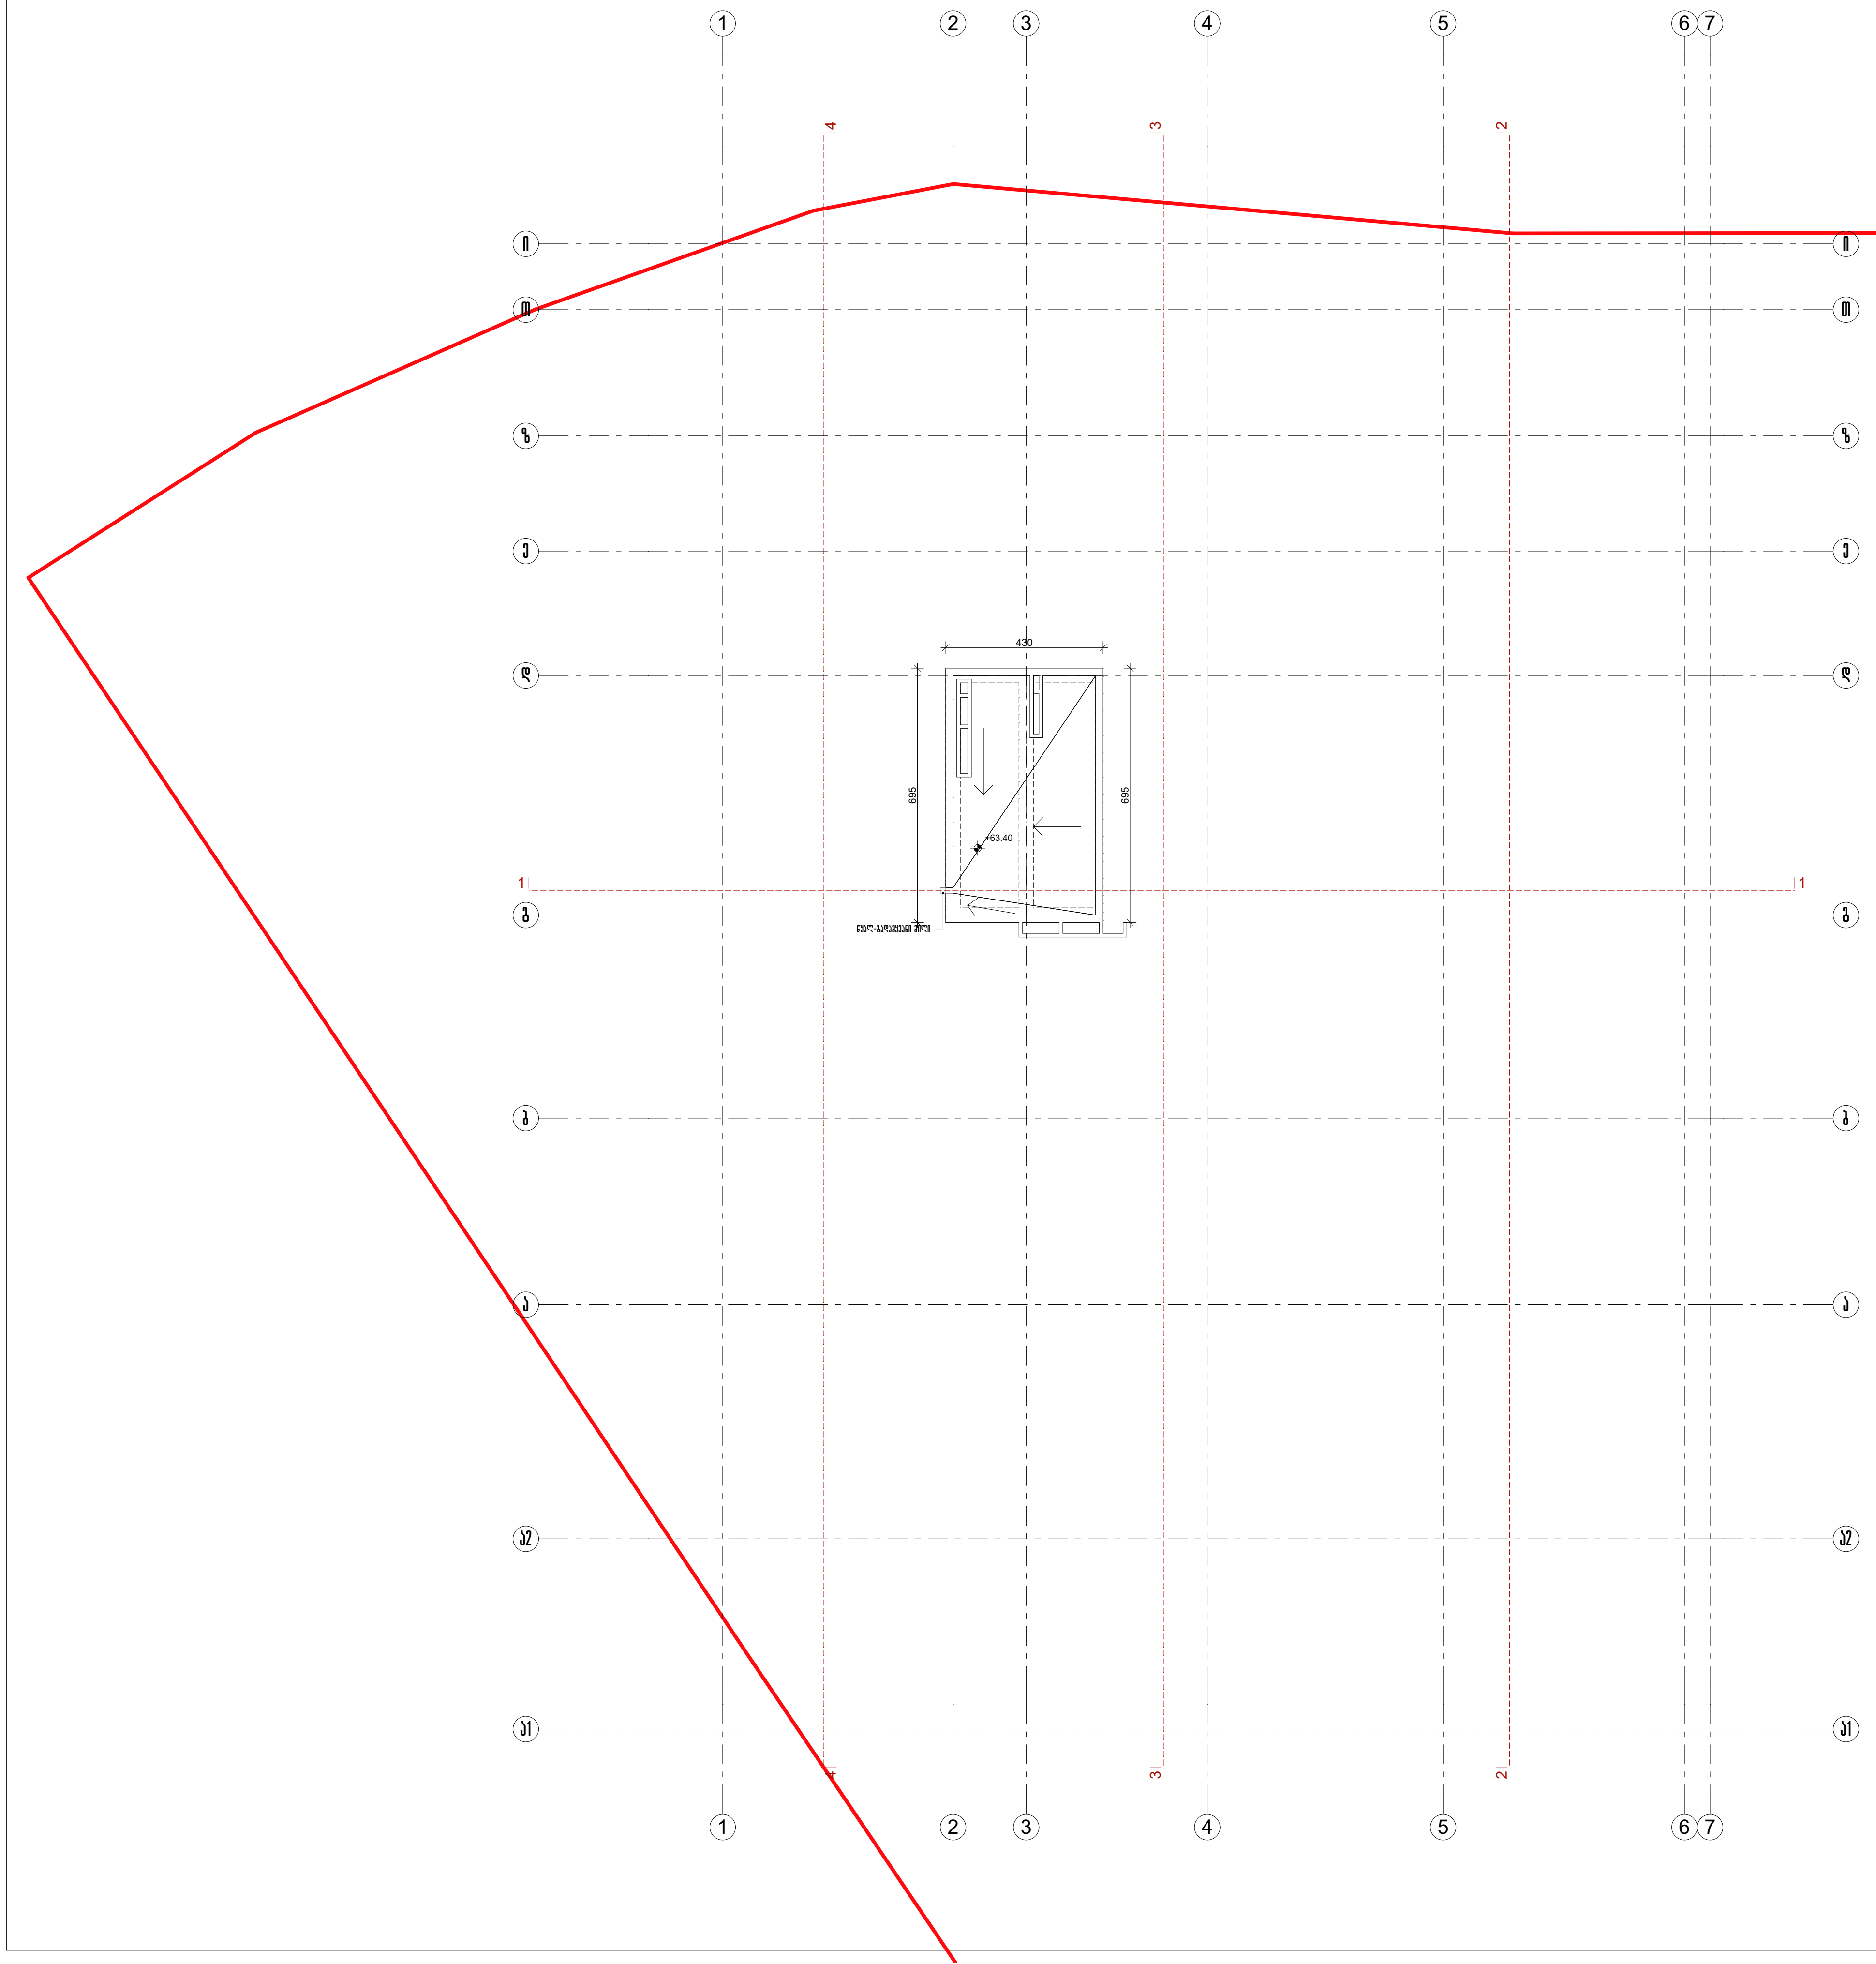

ფორმატი A-3	თბილისი 2013 დაკვეთა №

პირობითი აღნიშვნები

ნაკვეთის წითელი ხაზი

შენიშვნა

საცხოვრებელი ბლოკების განლაგების სქემა

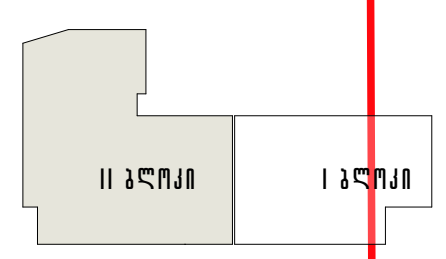

დამკვეთი ი. მ. ა. „სალხო 2005"	მისამართი საბურთალოს ქ№40
შეთანხმებულია დამკვეთთან	ხელმოწერა

პროექტის დასახელება

მრავალბინიანი საცხოვრებელი სახლი ჭავჭავაძის გ. № 75-ში II-ბლოკი

აქსისი

ალ. ყაზბეგის გამზირი №24 ტელ. 241717

თანამდებობა	გვარი	ხელმოწერა	თარიღი
საარ.დეპ.უფროსი	ნ. მოსულიშვილი		
საარ.დეპ.მთ.არქ.	ნ. კილასონია		
პრ. ხელმძღვანელი	ნ. მოსულიშვილი		
მთ. ინჟინერი	ა.ბეროშვილი		
არ.ავტორი	რ. ფარცვანია		
არ.ავტორი	ზ. კიკვაძე		
დაამუშავა	ზ. კიკვაძე		

გეგმა +63.40 ნიშნულზე	მასშტაბი მ 1:200

სტადია	ფურცელი	სულ ფურცელი