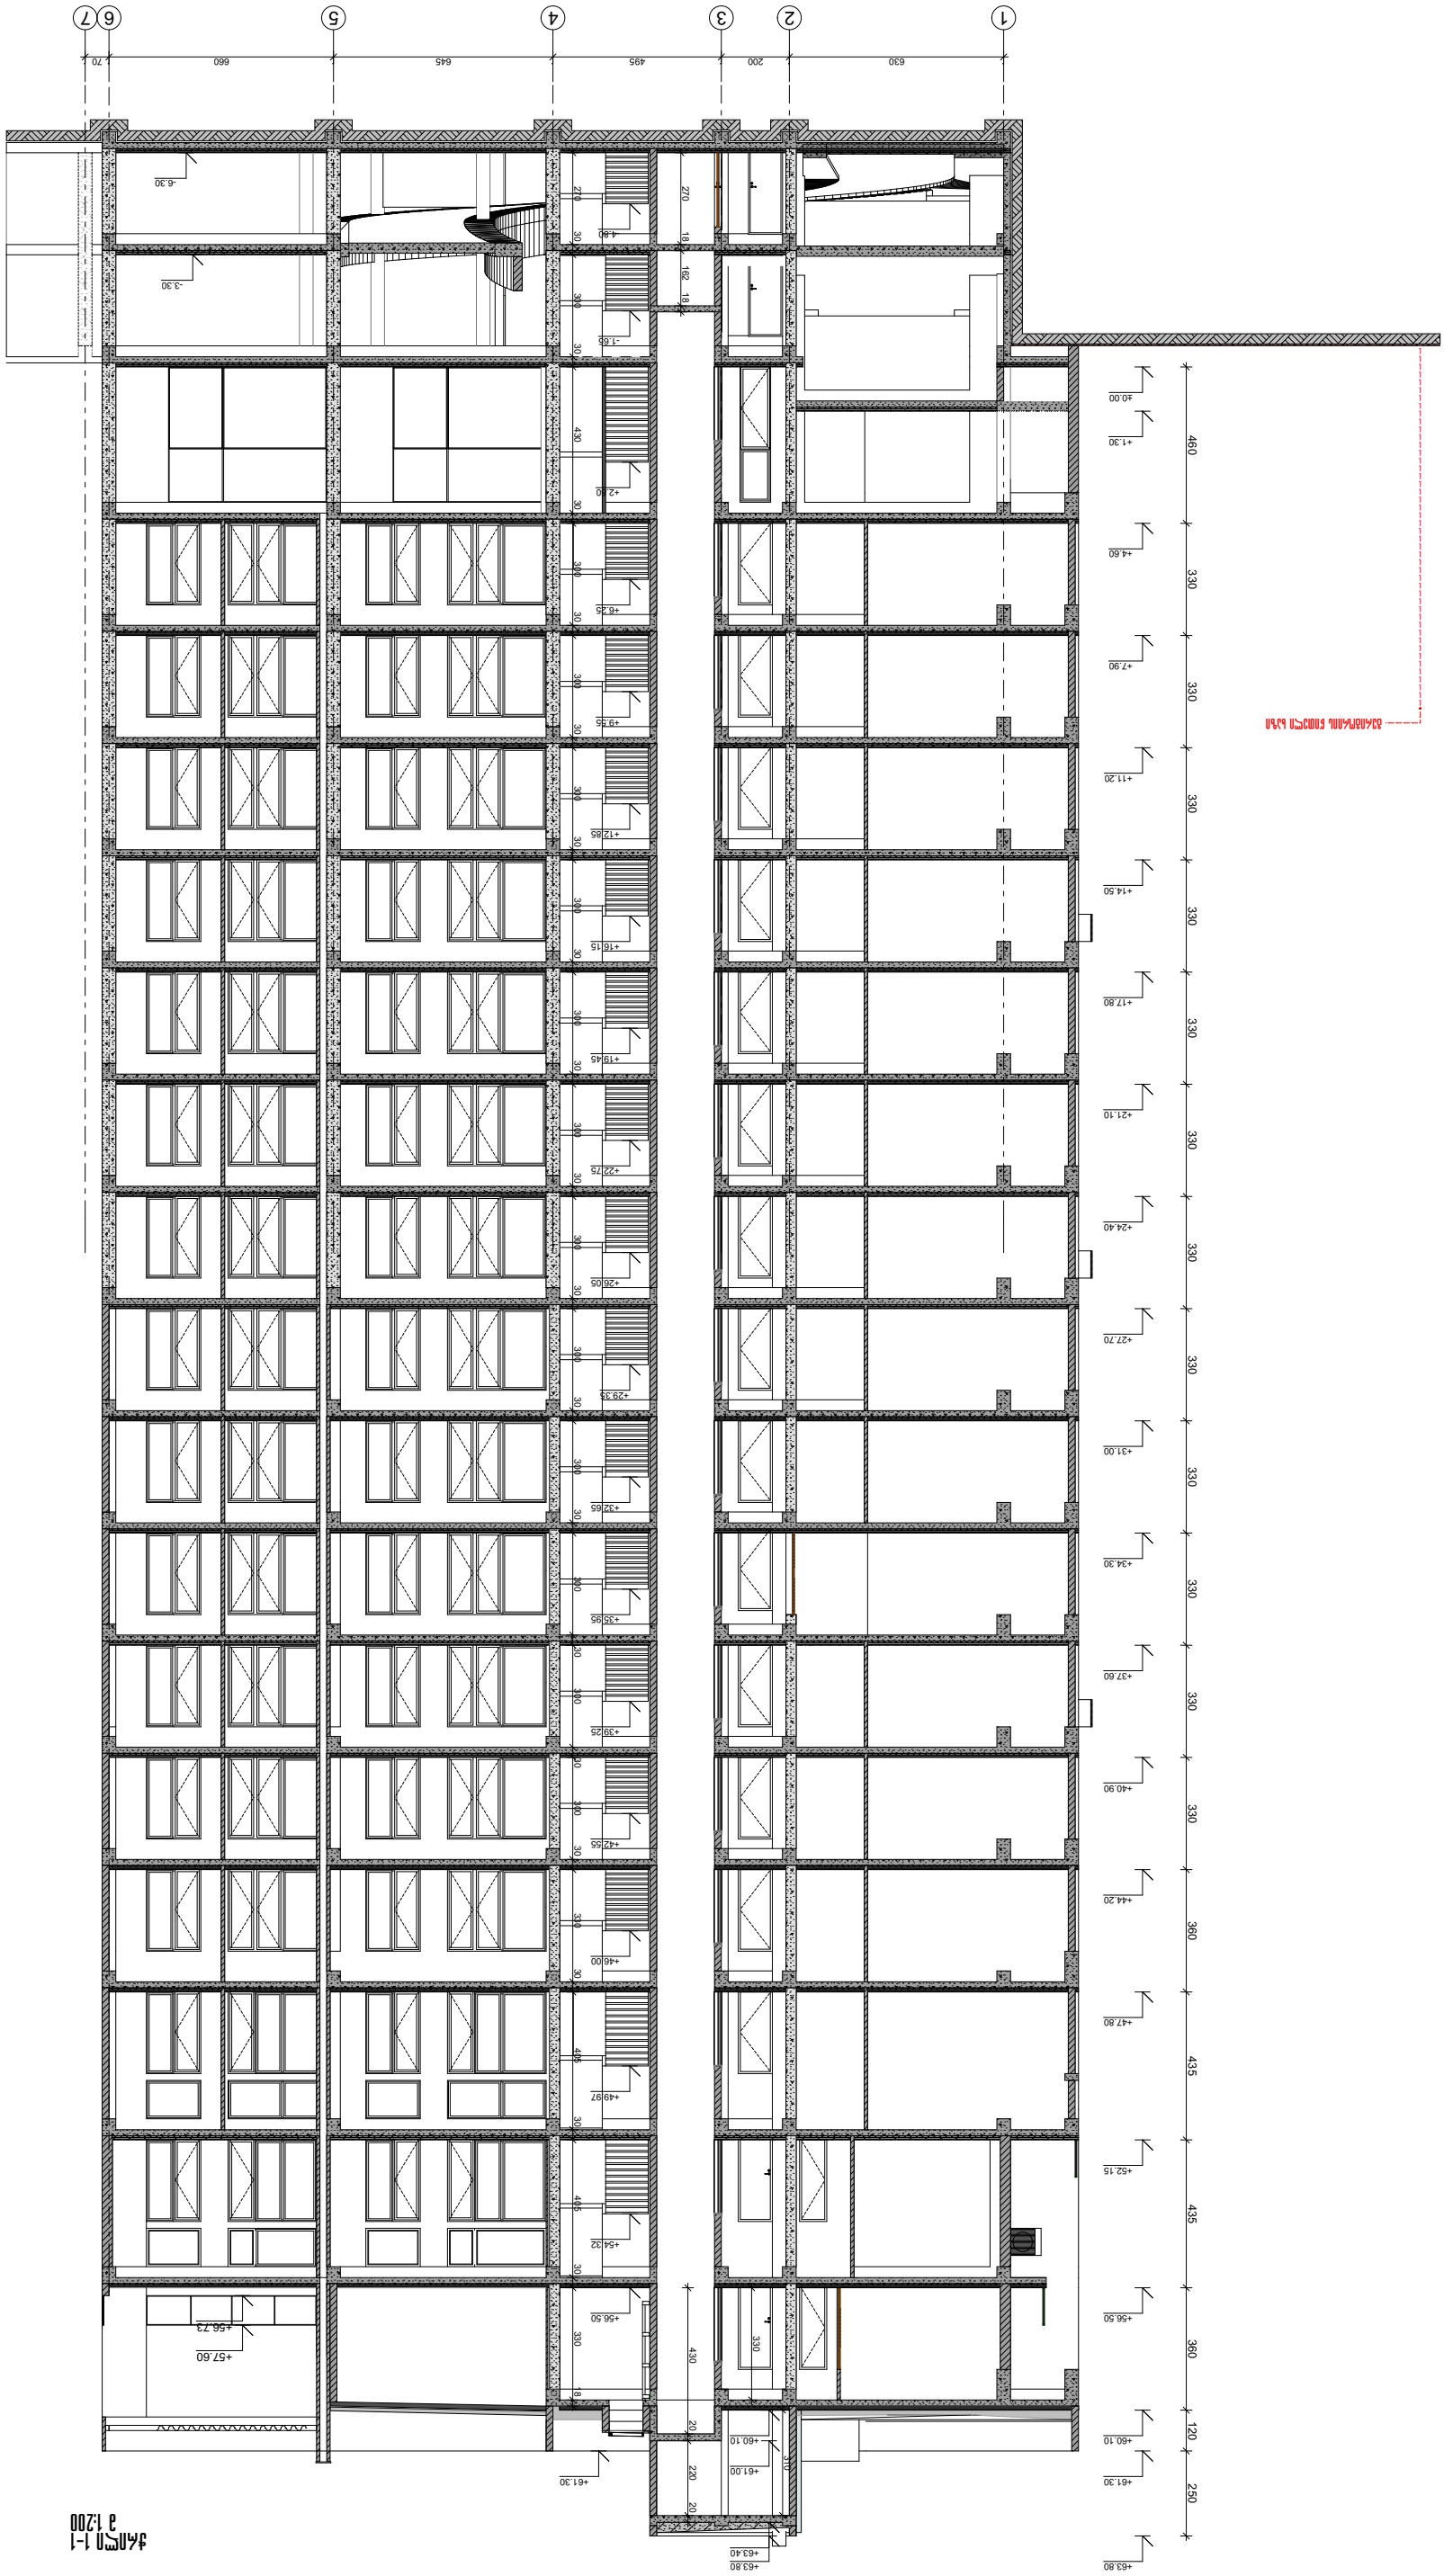














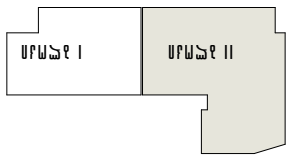


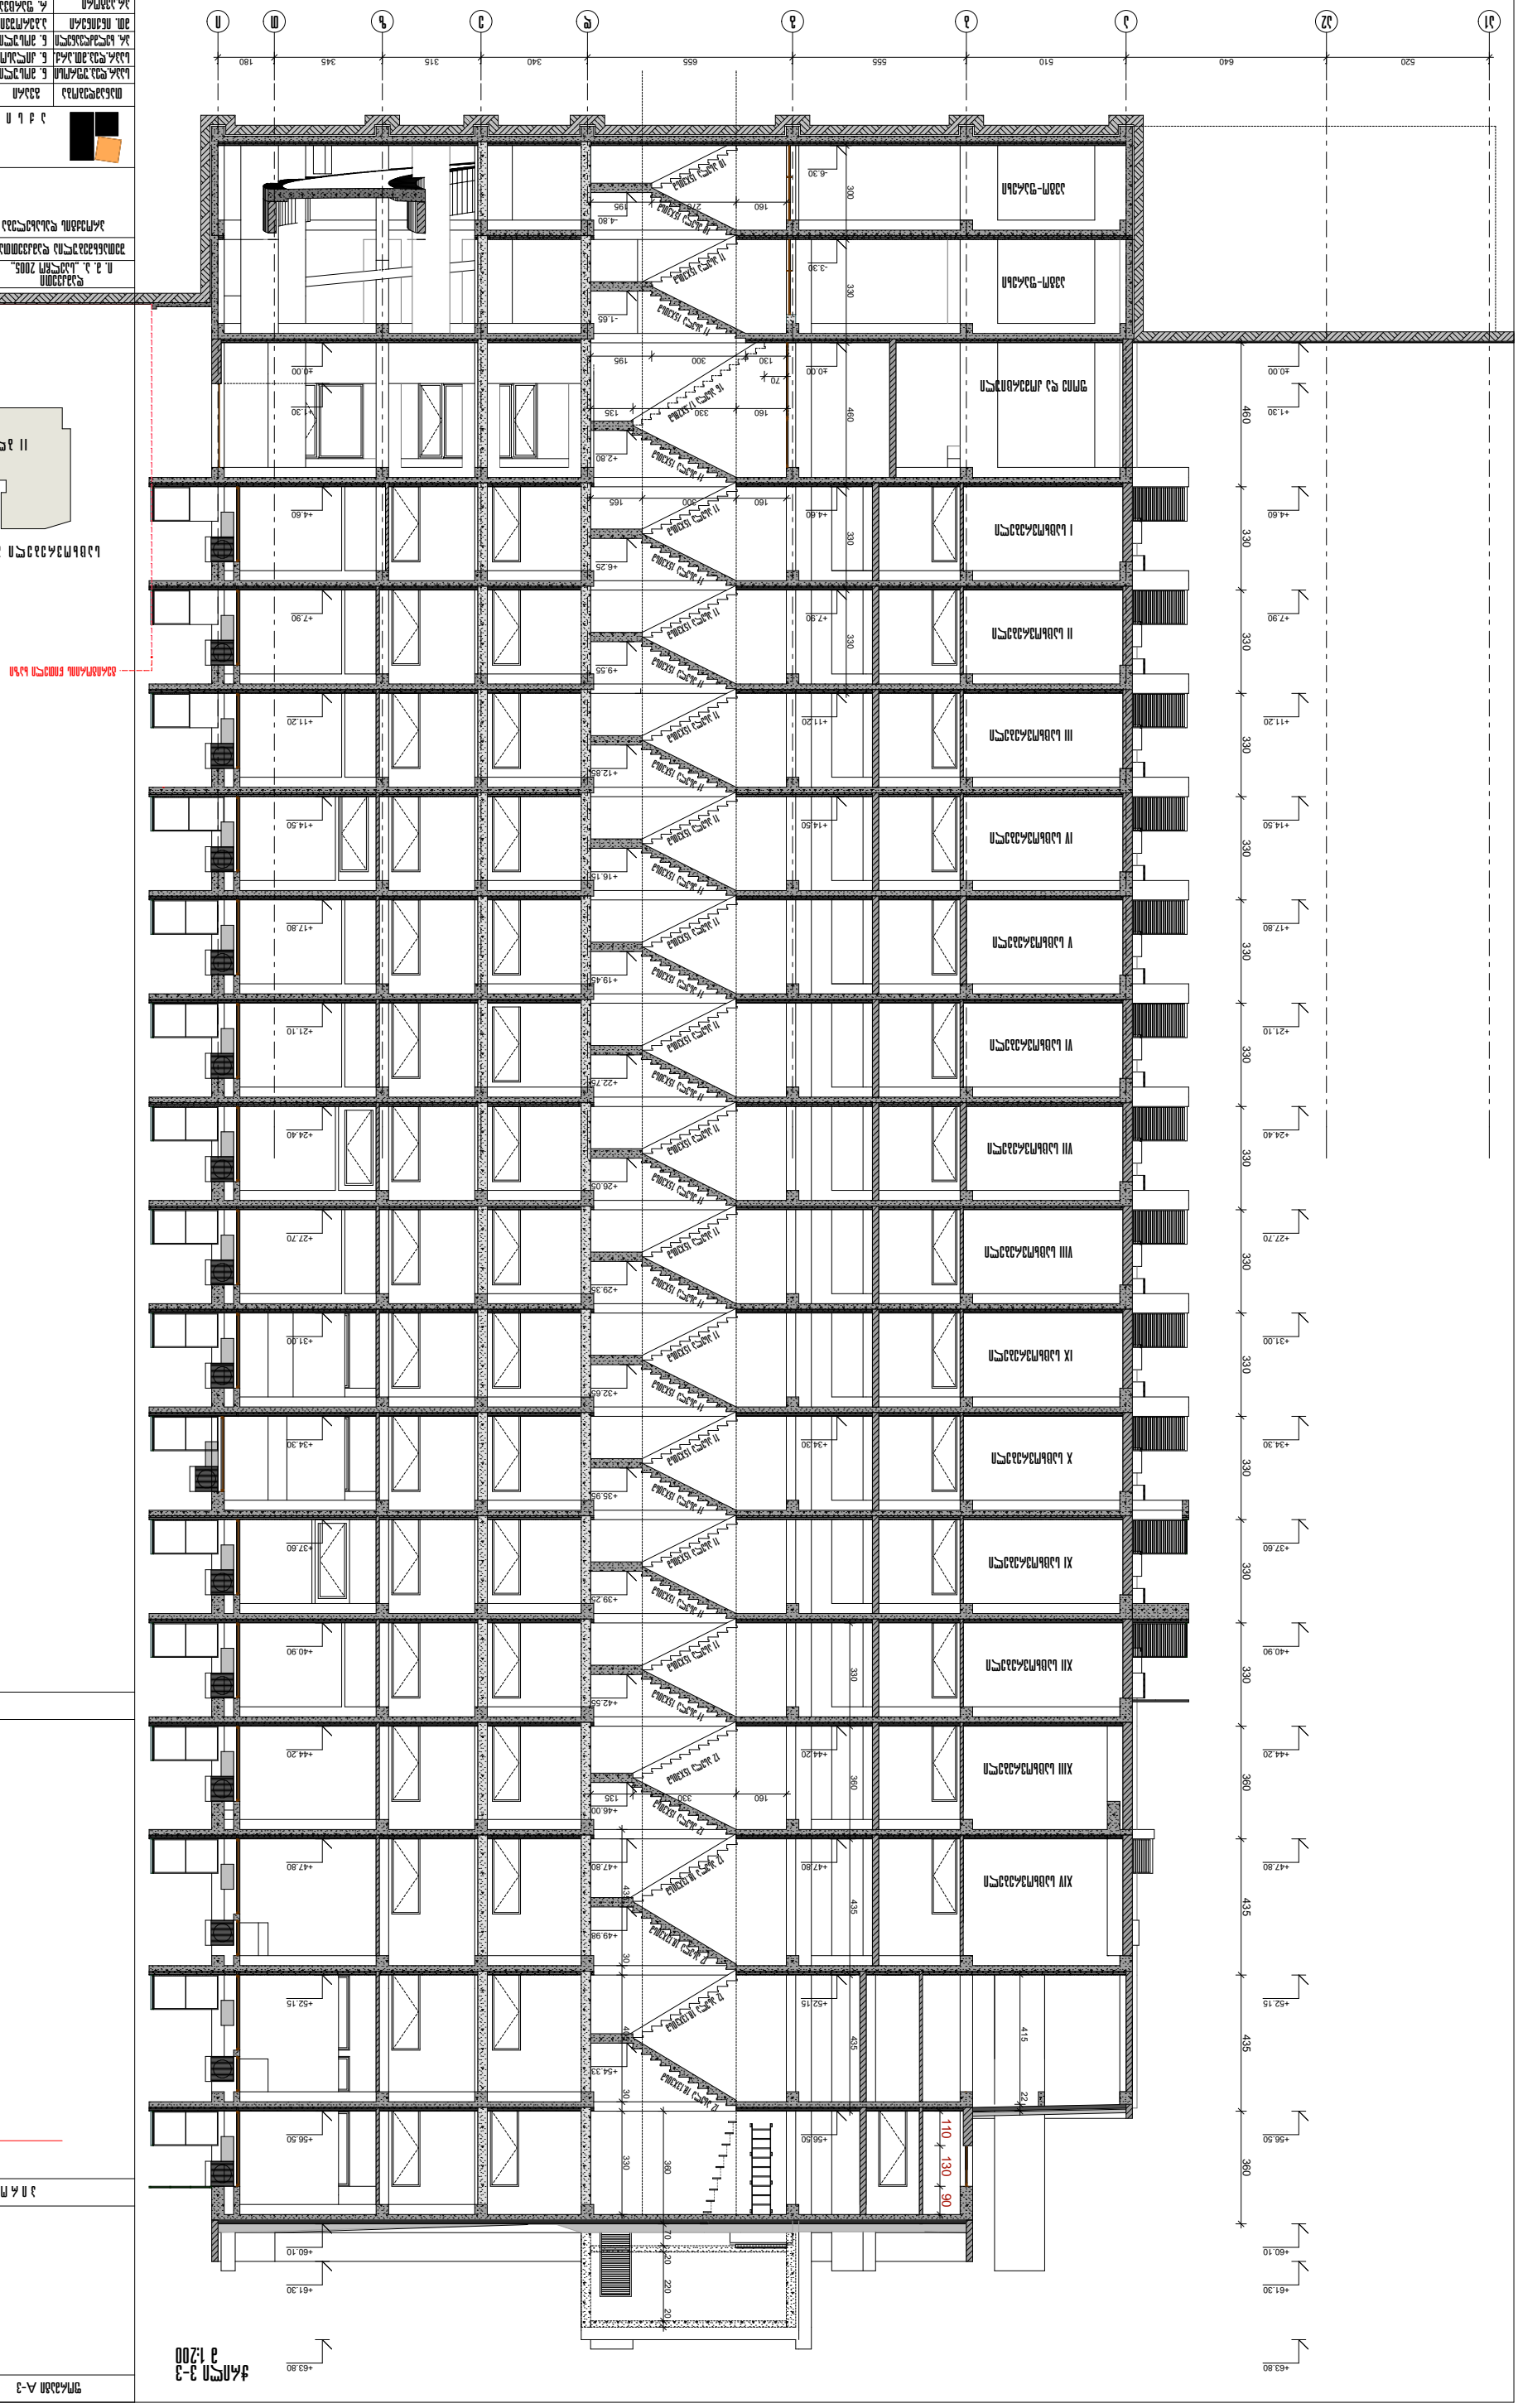





ფურცელი	A-3
