ბაზისური გეგმა
მ 1:500

ფურცლის ნომერი	ფურცლების რაოდენობა	ფურცლის ზომა
ა-3	-	-

პროექტის დასახელება:

1. საკადასტრო ნომერი
2. ზემოთხსენებული ნაკვეთის ფარგლებში არსებული ნაგებობების: ნაგებობის დანიშნულება, სართულების რაოდენობა და ფართობი



ინდივიდუალური განაშენიანების რეგულირების ძირითადი პირობები

ნაკვეთის ფართობი +/- 0.00 ზონის ნიშნულისათვის 410.80

ნაკვეთის ფართობის ცვლილება	ფართობის ცვლილების მიზეზი
ნაკვეთის ფართობი, მ.	
ნაკვეთის კატეგორია	
ნაკვეთის	

ბაზისური გეგმა

მასშტაბი 1 : 100	ნაკვეთის
ფურცლის ნომერი	ნაკვეთის ფართობი
ფურცლების რაოდენობა	

481500
4620700
2.838
1.432
1
2
ბაზისური ვეგეტაციის ამოღება
ნაკვეთის საზღვარი
ნაკვეთის საზღვრის მონიშვნა ბეტონის ბოძებით
ნაკვეთის საზღვრის მონიშვნა ბეტონის ბოძებით და ბად

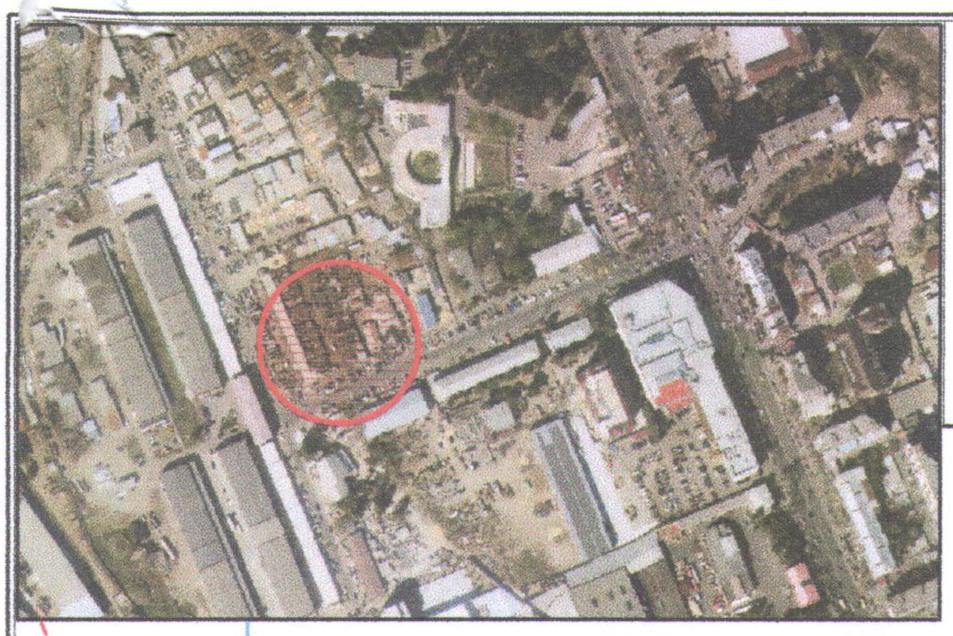

ქ. თბილისი, წერეთლის გამზ. №118
(01.13.05.002.044)

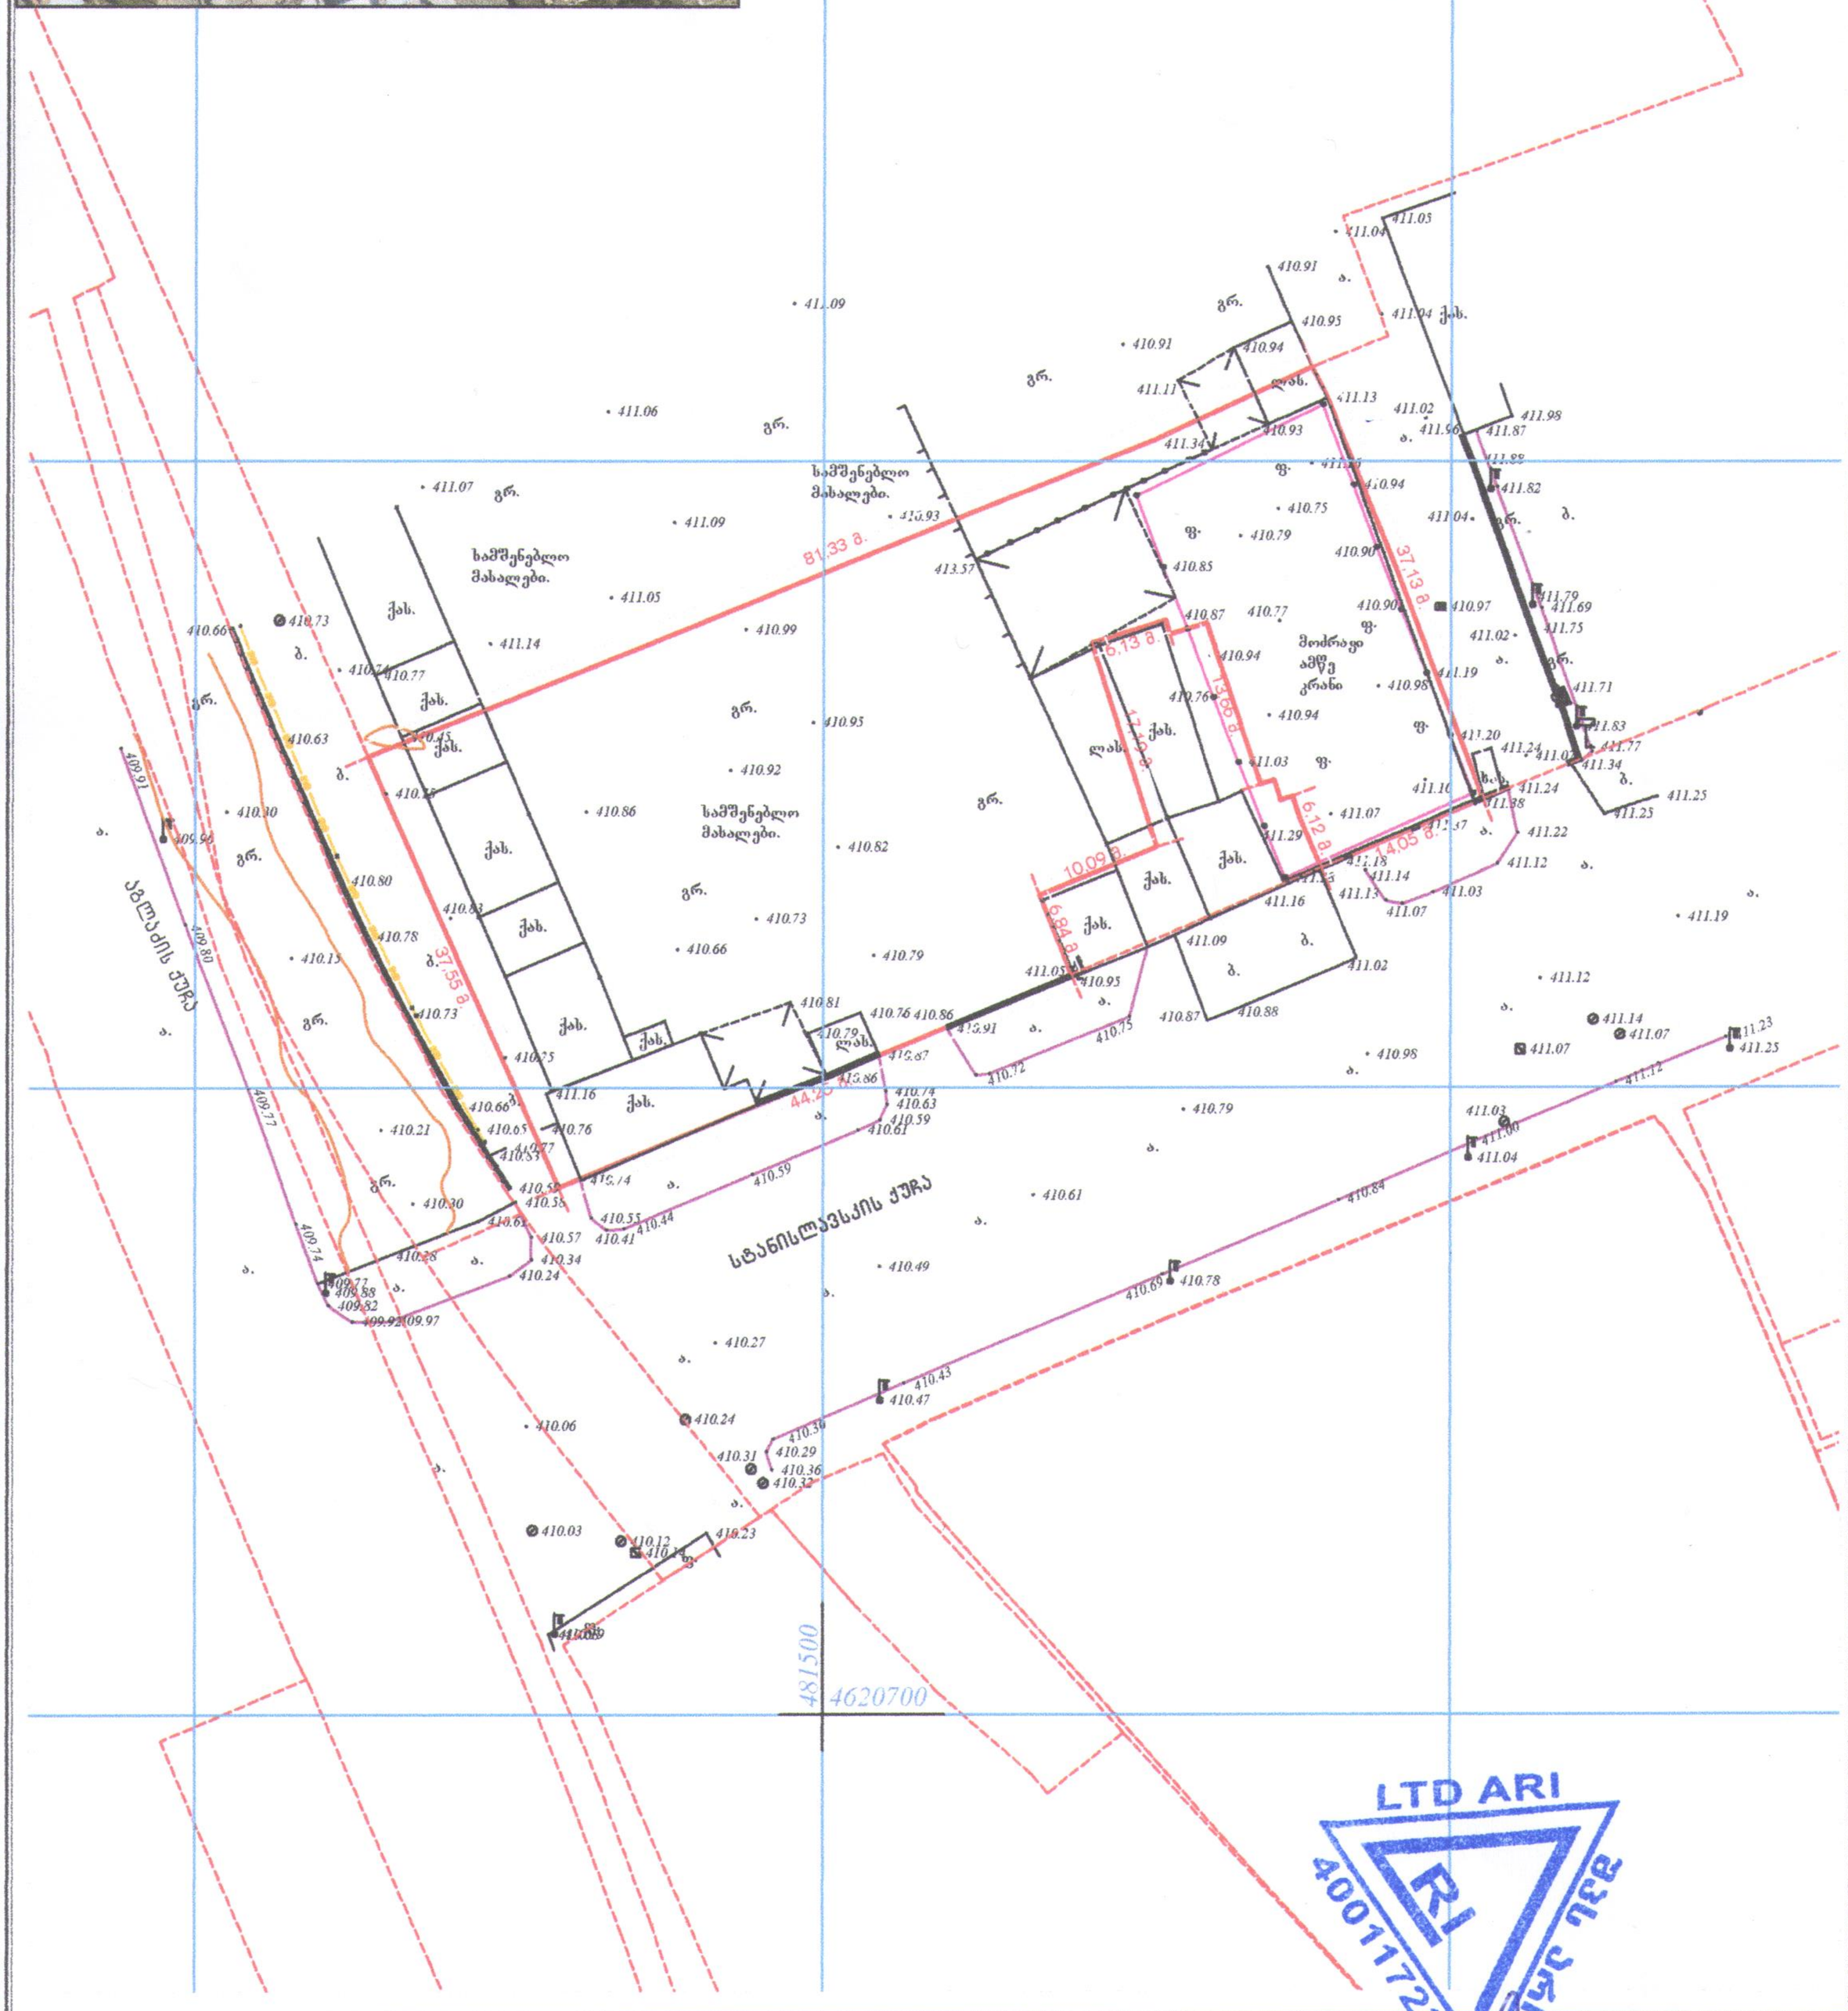

პირობითი აღნიშვნები

ნაძვი · ჩა · ორკანი
ფოთლოვანი ხე — ღობე · რკინის ბოძი
განათება · ბუჩქი

შპს „არი"		
დირექტორი		შ. დარჩია
დააშტამბა		ალითუნაშვილი
შეასრულა		ვლ. ალექსანდროვი
1:750		11.05.2017

LTD ARI
400117235