

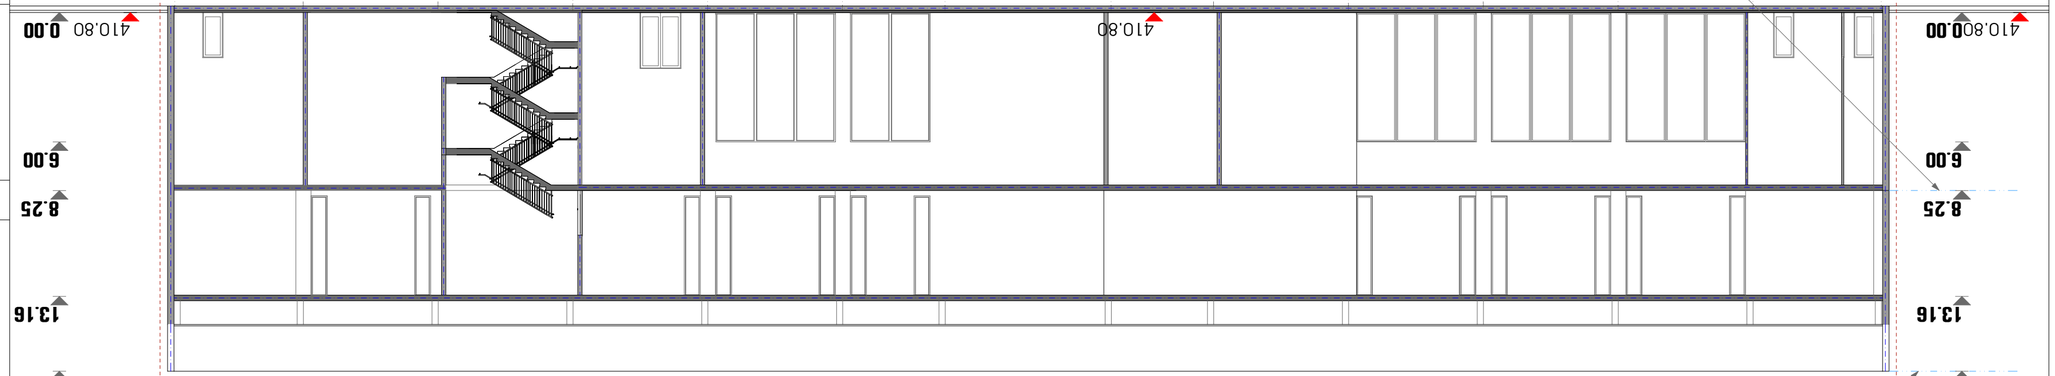











ჭრილი 2 - 2

მ 1 : 100

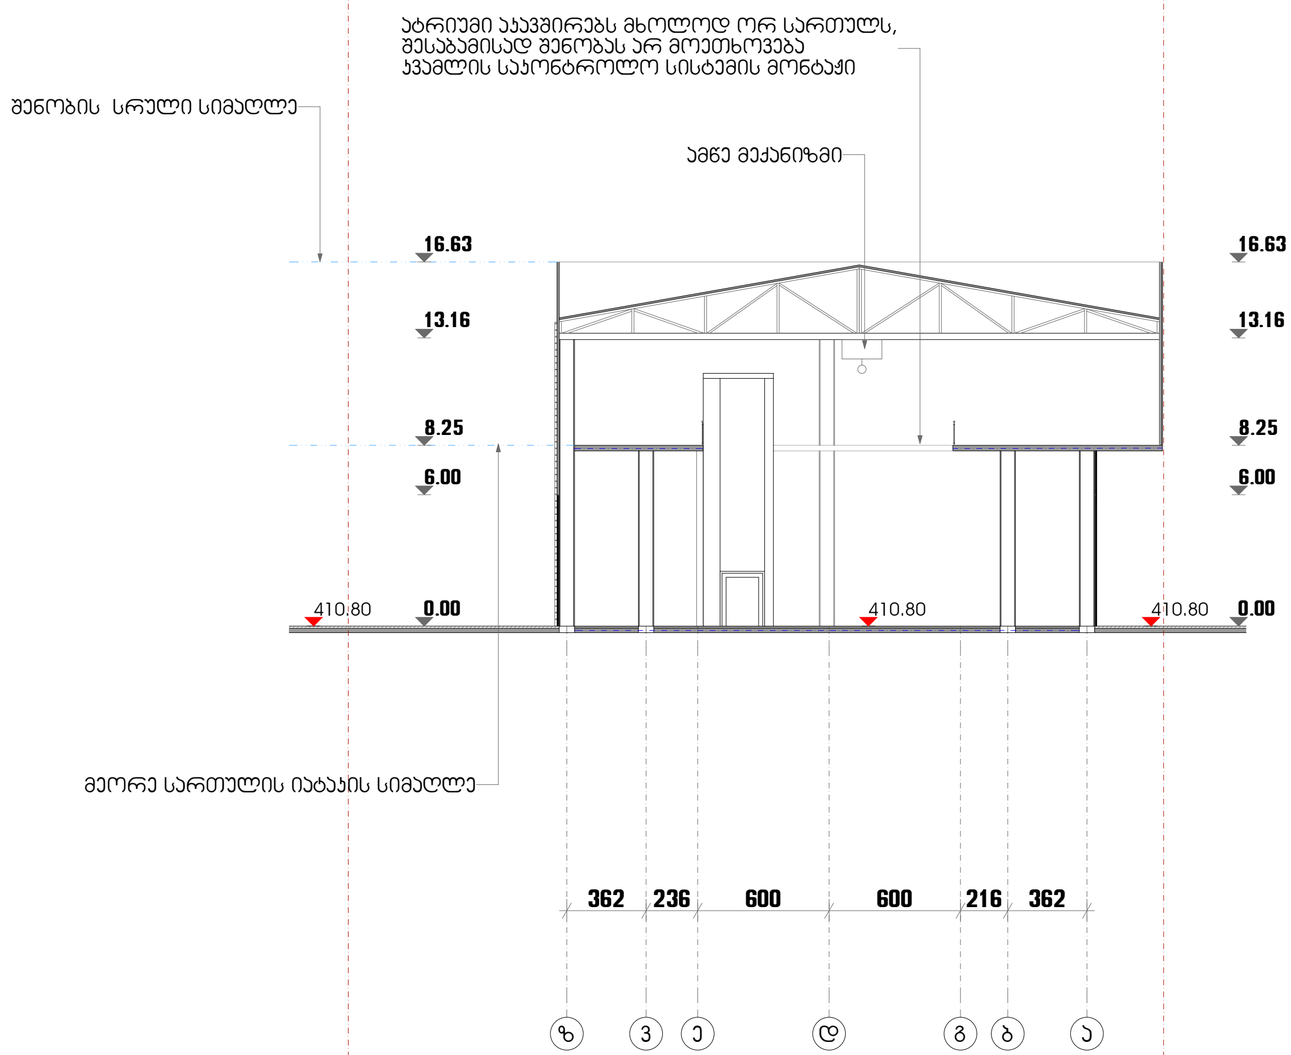

ფორმატი	დაკვეთა №	ფაილის სახელი
A-2	-	-

ექსპლიკაცია:

პირობითი ნიშნები

საპროექტო საზღვარი

შენიშვნები

ზომები მოცემულია სანტიმეტრებში
ნიშნულები მოცემულია მეტრებში

დამკვეთი:	ნინო გაბელაშვილი

არქიტექტურა

თანამდებობა	გვარი/ხელმოწერა
მთ. არქიტექტ.	ი. მირცხულავა
დაამოწმა	ი. მირცხულავა

ნახაზი

მასშტაბი 1 : 100	თარიღი 05.01.2015	
სტადია	ფურცლები	ფურცელი
პროექტი	-	-