
ავტოსერვისი
AUTO SERVICE
ARAL
შლაბაუმი
5.00
1.15
0.35
WWV-956
SS-437-II

საკადასტრო გეგმა

საჯარო რეესტრის ეროვნული სააგენტო

საკადასტრო კოდი:	**01.11.19.004.033**	ნაკვეთის დანიშნულება:	**არასასოფლო სამეურნეო**
განცხადების ნომერი:	**882016669078**	ფართობი:	**10742 კვ.მ (WGS 84 / UTM zone 38N)**
მომზადების თარიღი:	**30/09/2016**	ვალდებულების ფართობი :	**1072 კვ.მ (WGS 84 / UTM zone 38N)**

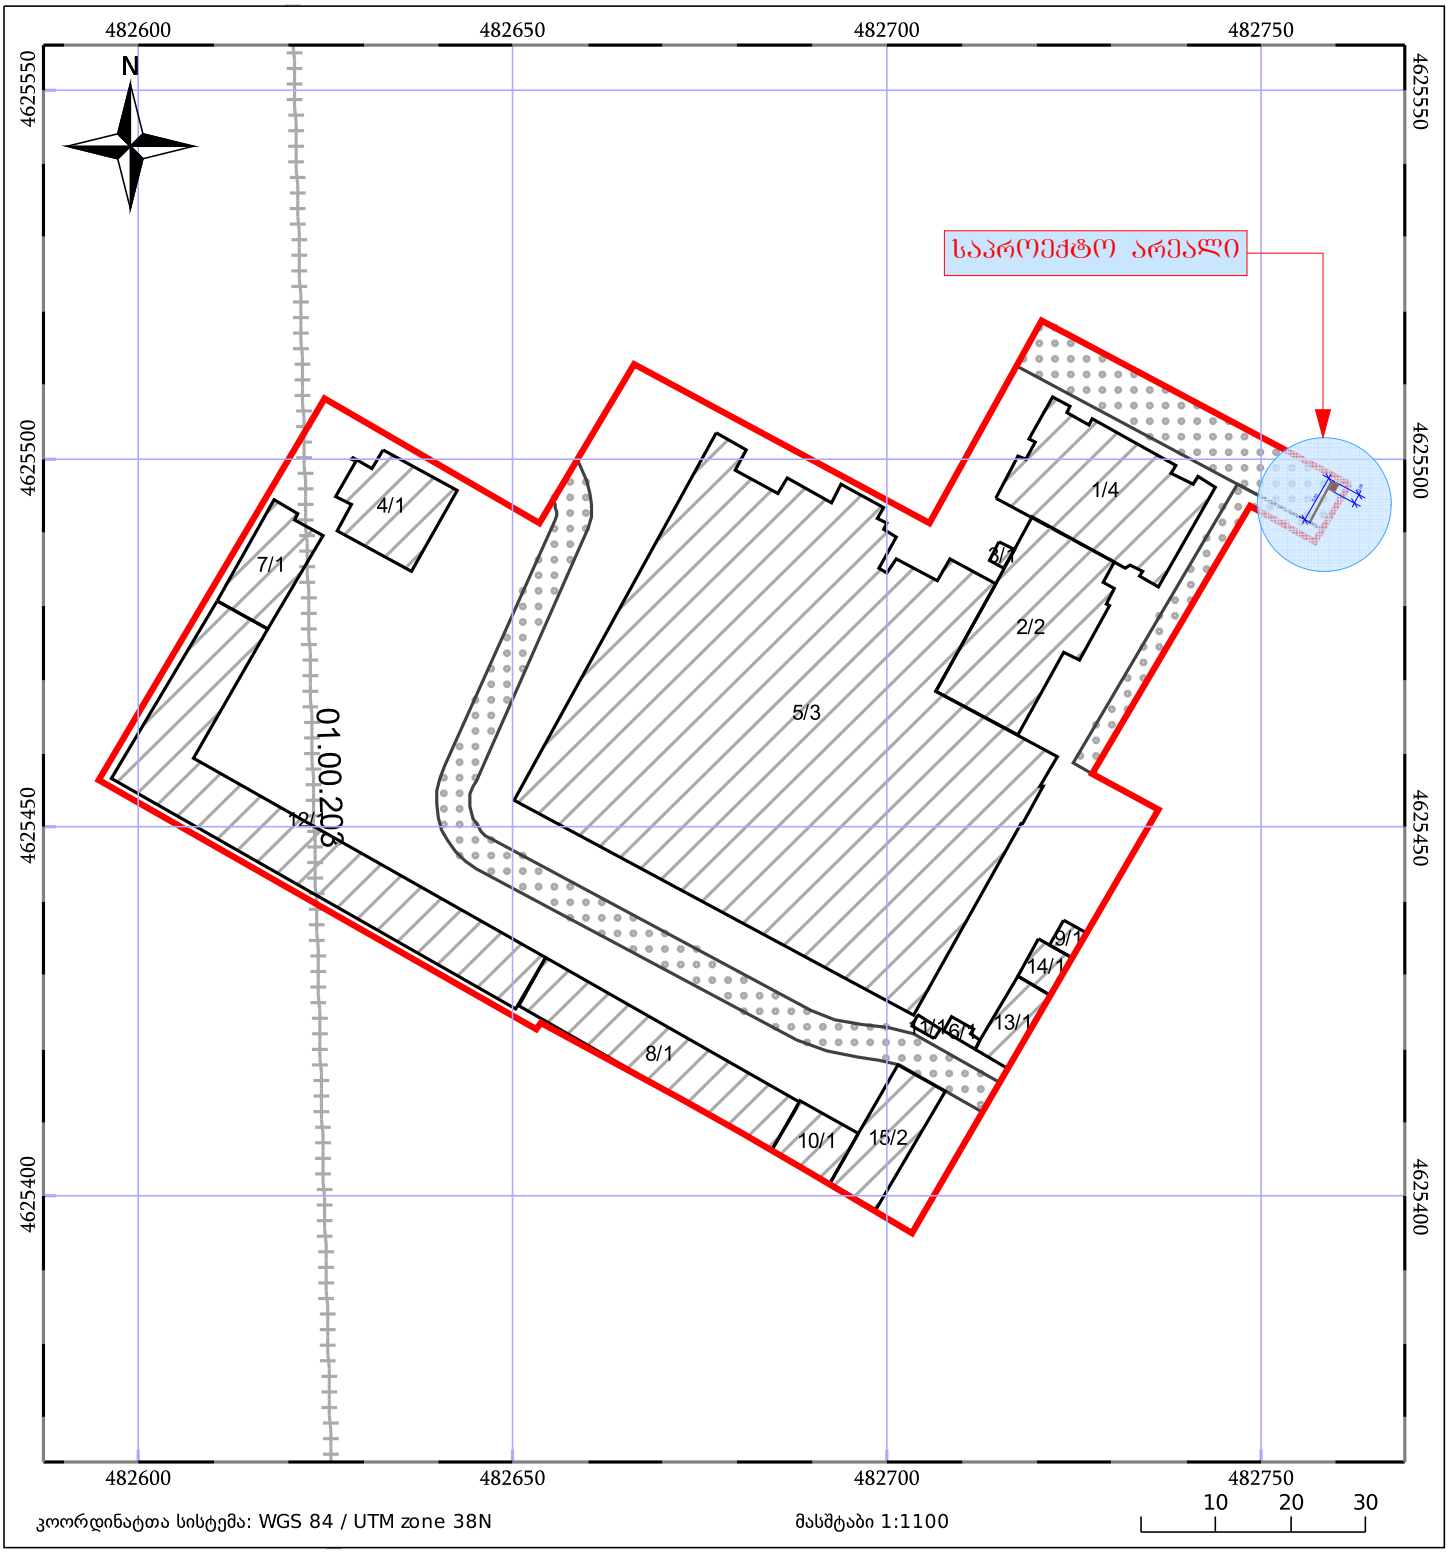

ნაკვეთის საკადასტრო საზღვარი

ხაზობრივი ნაგებობა

ტყის ფონდი

05/25 შენობა/ნაგებობა

05/25 მშენებარე ნაგებობა

ვალდებულება