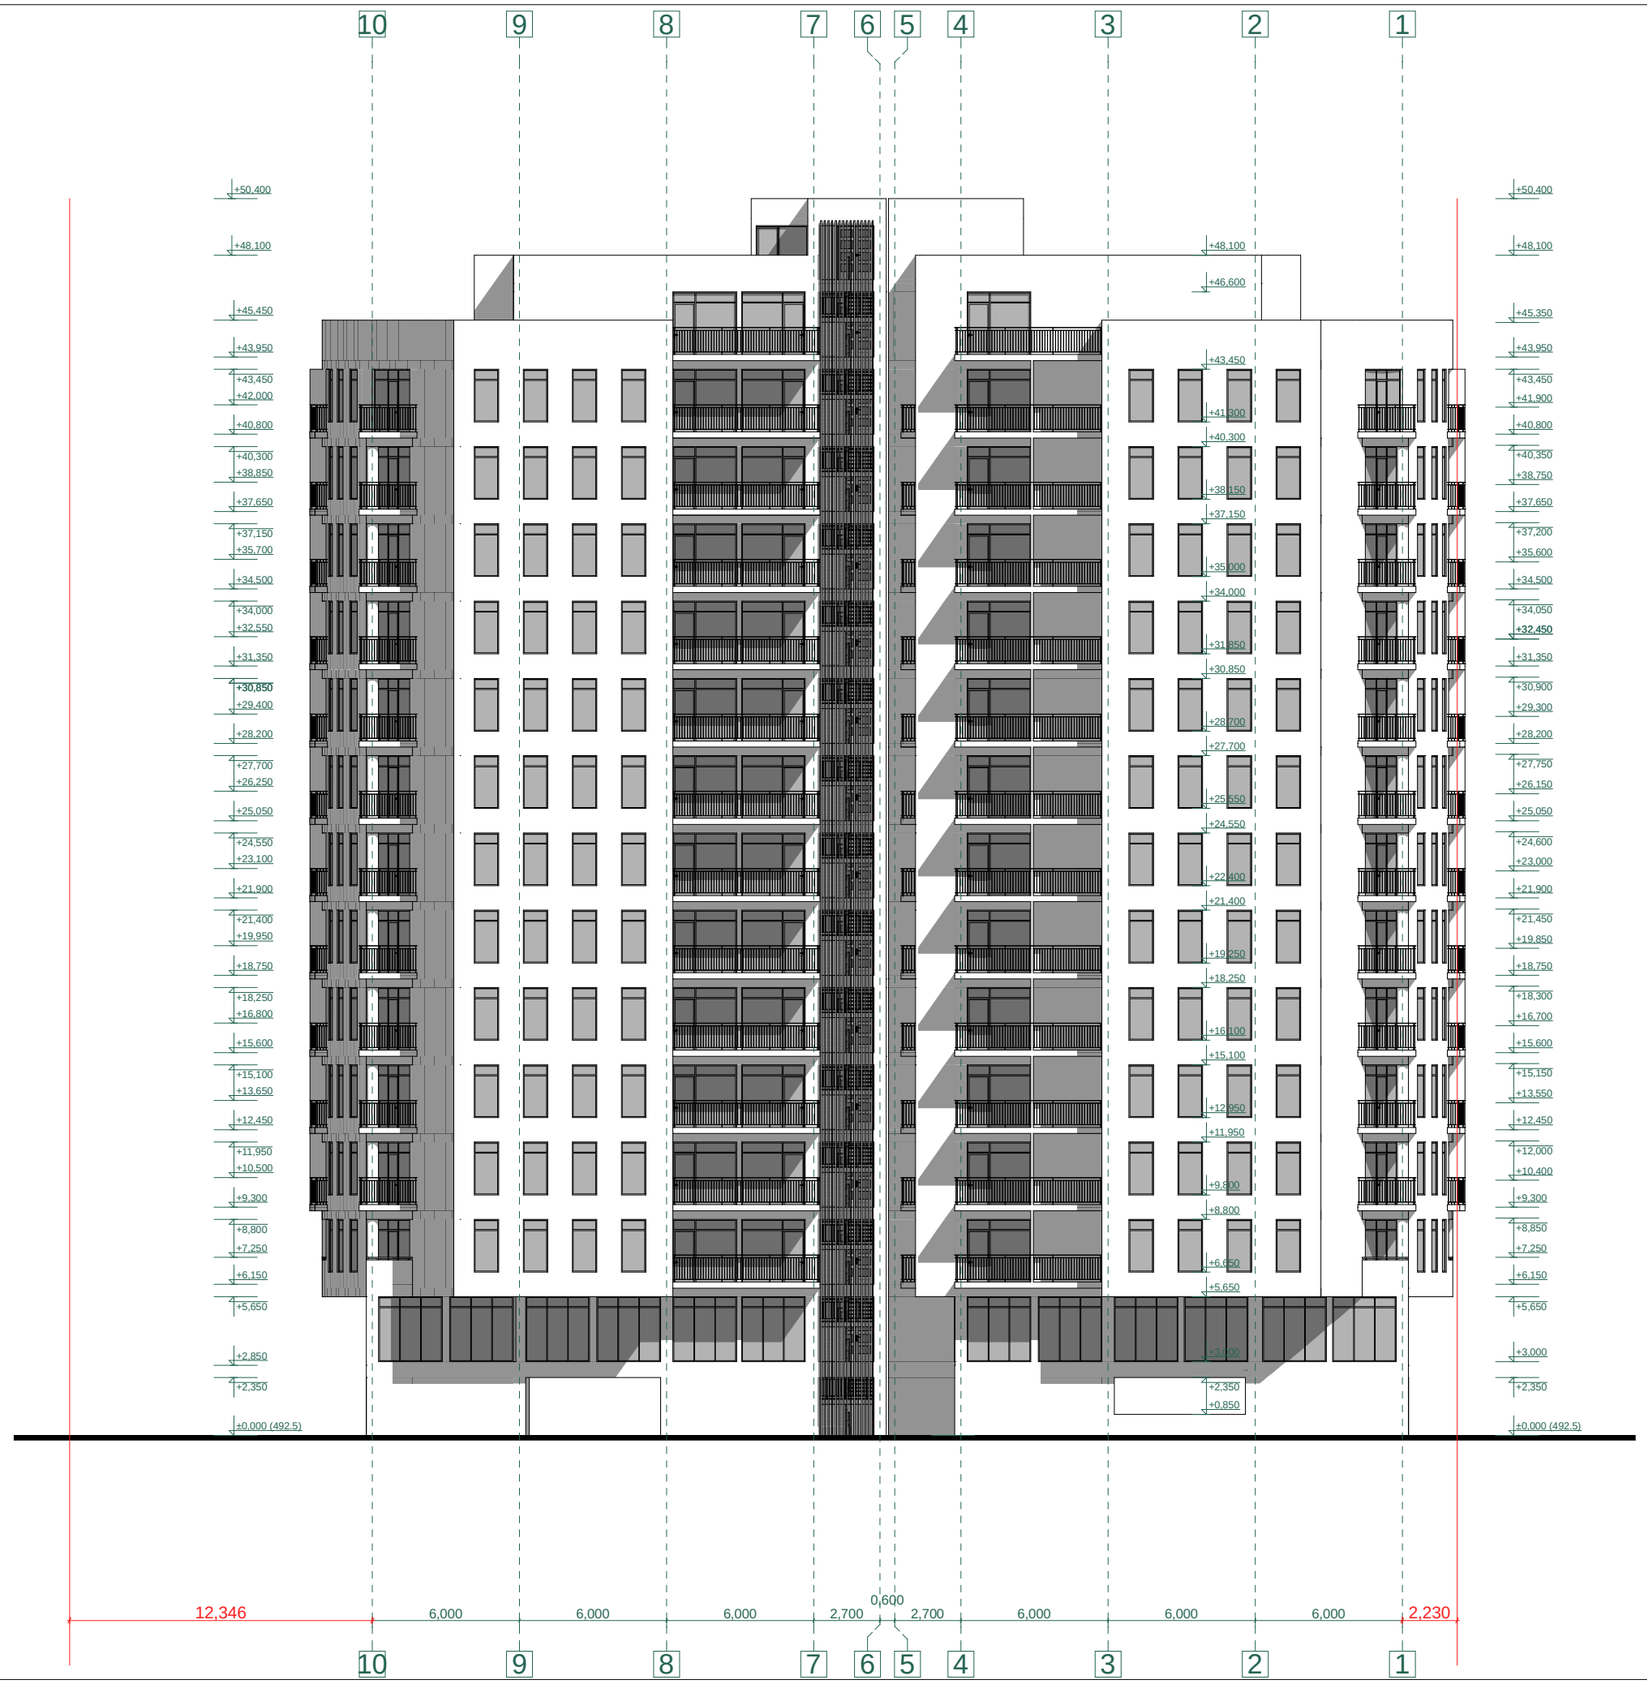

proeqtis dasaxeleba:

mravalbiniani sacxovrebeli saxli

naxazi:

fasadi "10 - 1" RerZebSi

damkveTi: *Sps "niuhorizon" s/k 405126448*	*maStabi*	*1:250*
	furceli	*a-25*
	furceli	*31*
	stadia	*m.p.*

misamarTi:

q. Tbilisi, dasaxleba Temqis, kinoTeatri "sixaruli"

SeniSvna:

1. fasadebis keramikebi SeiRebos kaparolis **"Jura-20"** da **"Agave-60"** frad
2. moajirebi SeiRebos kaparolis **"Oliv-5"** frad
3. kar-fanjrebi moewyos muqi ruxi metaloplasmasis

Sps "ensigrupi

Tanamdeboba	*gvari*	*xelmowera*
direqtori	*s. kvantaliani*	
mTarqiteqtori	*T. Rvinjilia*	
arqiteqtori	*T. malania*	
konstruqtori	*z. silagaZe*	
Seasrula	*g. kvaracxelia*	

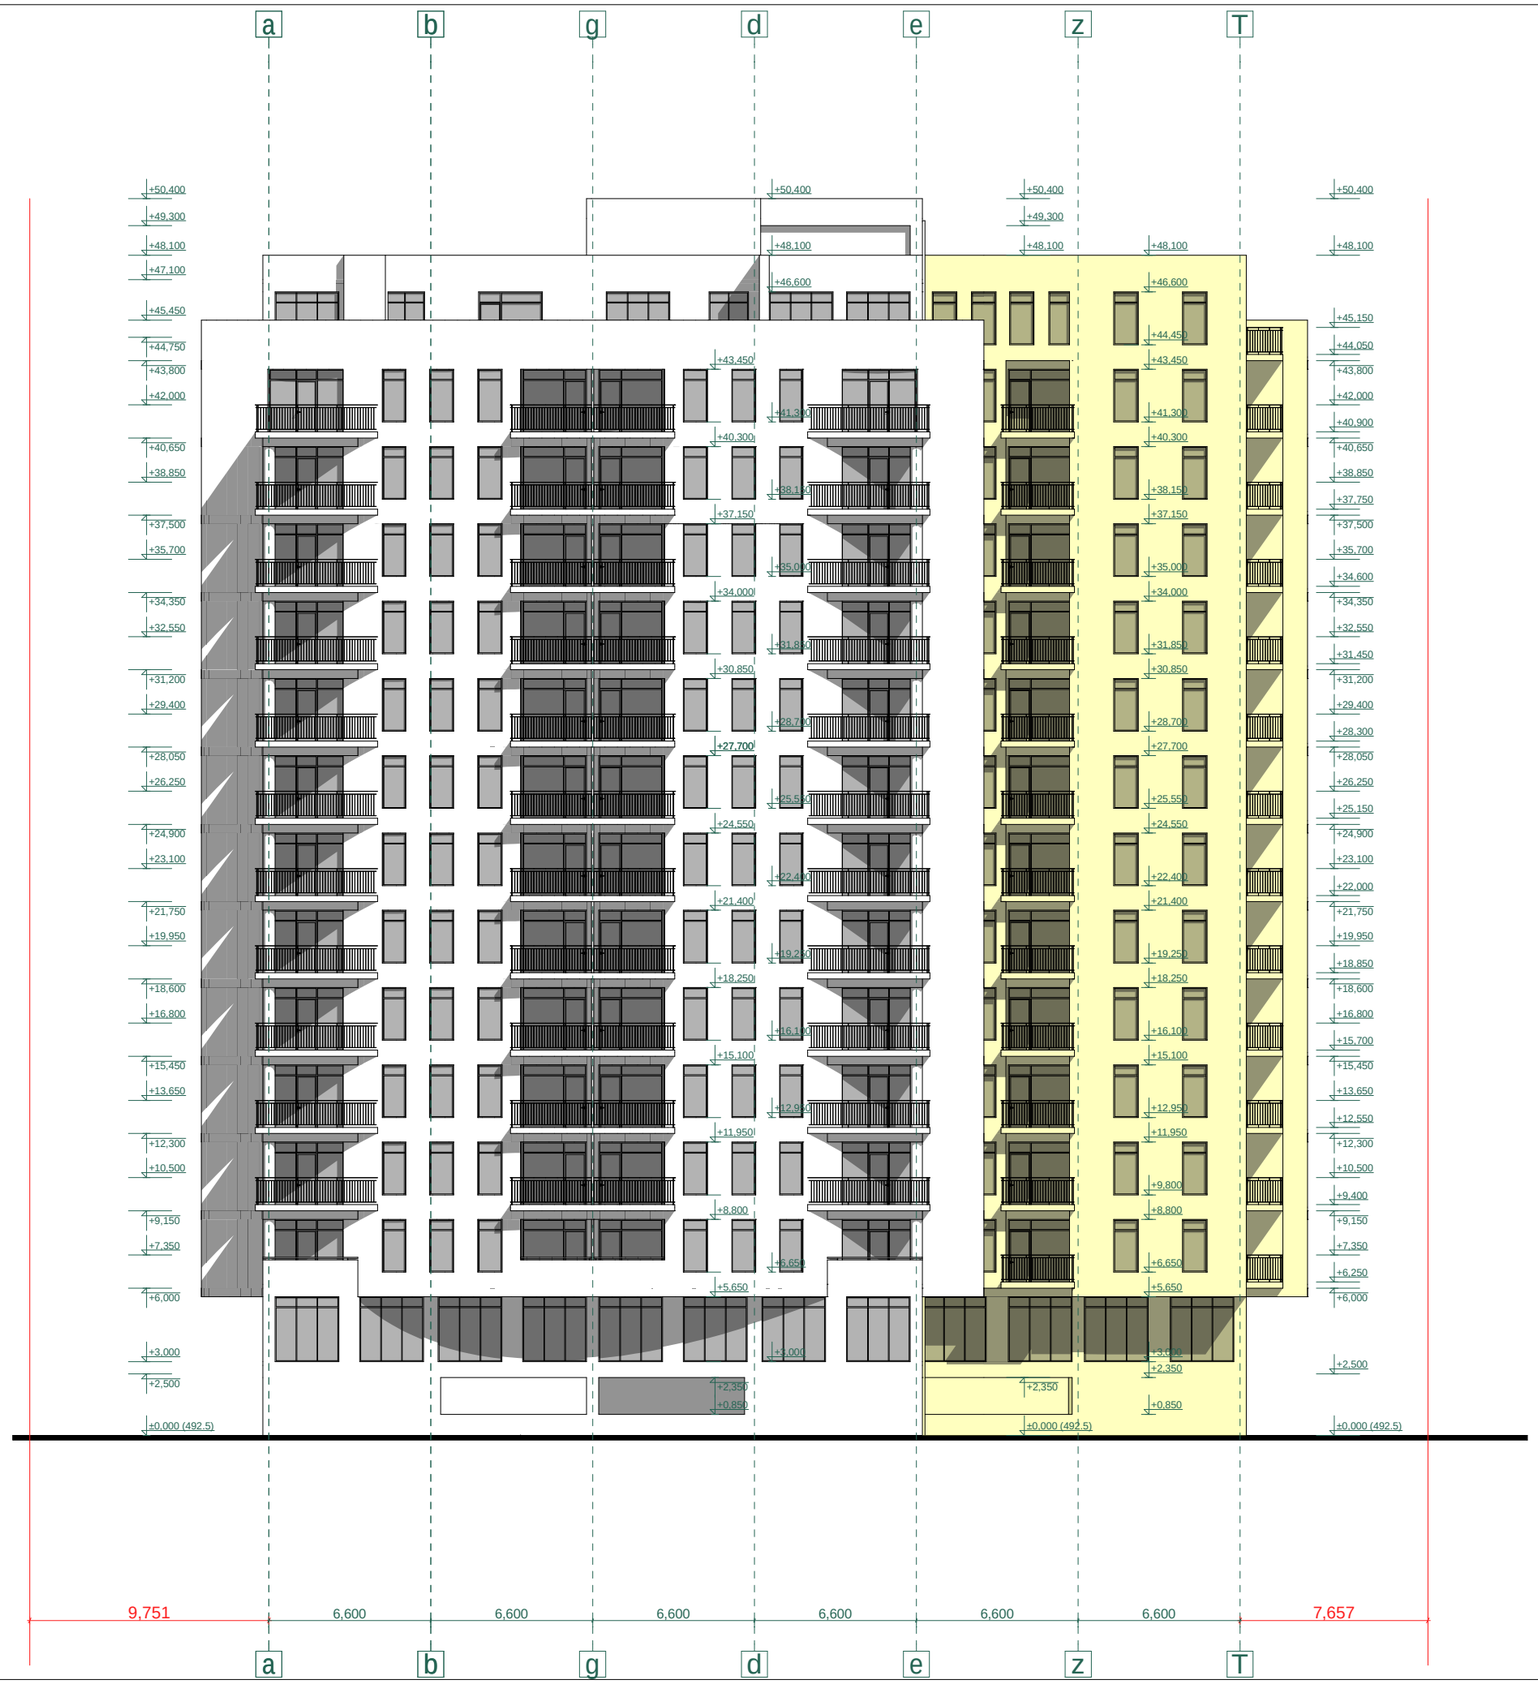

proeqtis dasaxeleba:

mravalbiniani sacxovrebeli saxli

naxazi:

fasadi "a - T" RerZebSi

damkveTi: *Sps "niuhorizon" s/k 405126448*	*maStabi*	*1:250*
	furceli	*a - 26*
	furceli	*31*
	stadia	*m.p.*

misamarTi:

q. Tbilisi, dasaxleba Temqis, kinoTeatri "sixaruli"

SeniSvna:

1. fasadebis keduebi SeiRebos kaparolis **"Jura-20"** da **"Agave-60"** frad
2. moajirebi SeiRebos kaparolis **"Oliv-5"** frad
3. kar-fanjrebi moewyos muqi ruxi metaloplasmasis

Sps "ensigrupi

Tanamdeboba	*gvari*	*xelmowera*
direqtori	*s. kvantaliani*	
mTarqiteqtori	*T. Rvinjilia*	
arqiteqtori	*T. malania*	
konstruqtori	*z. silagaZe*	
Seasrula	*g. kvaracxelia*	

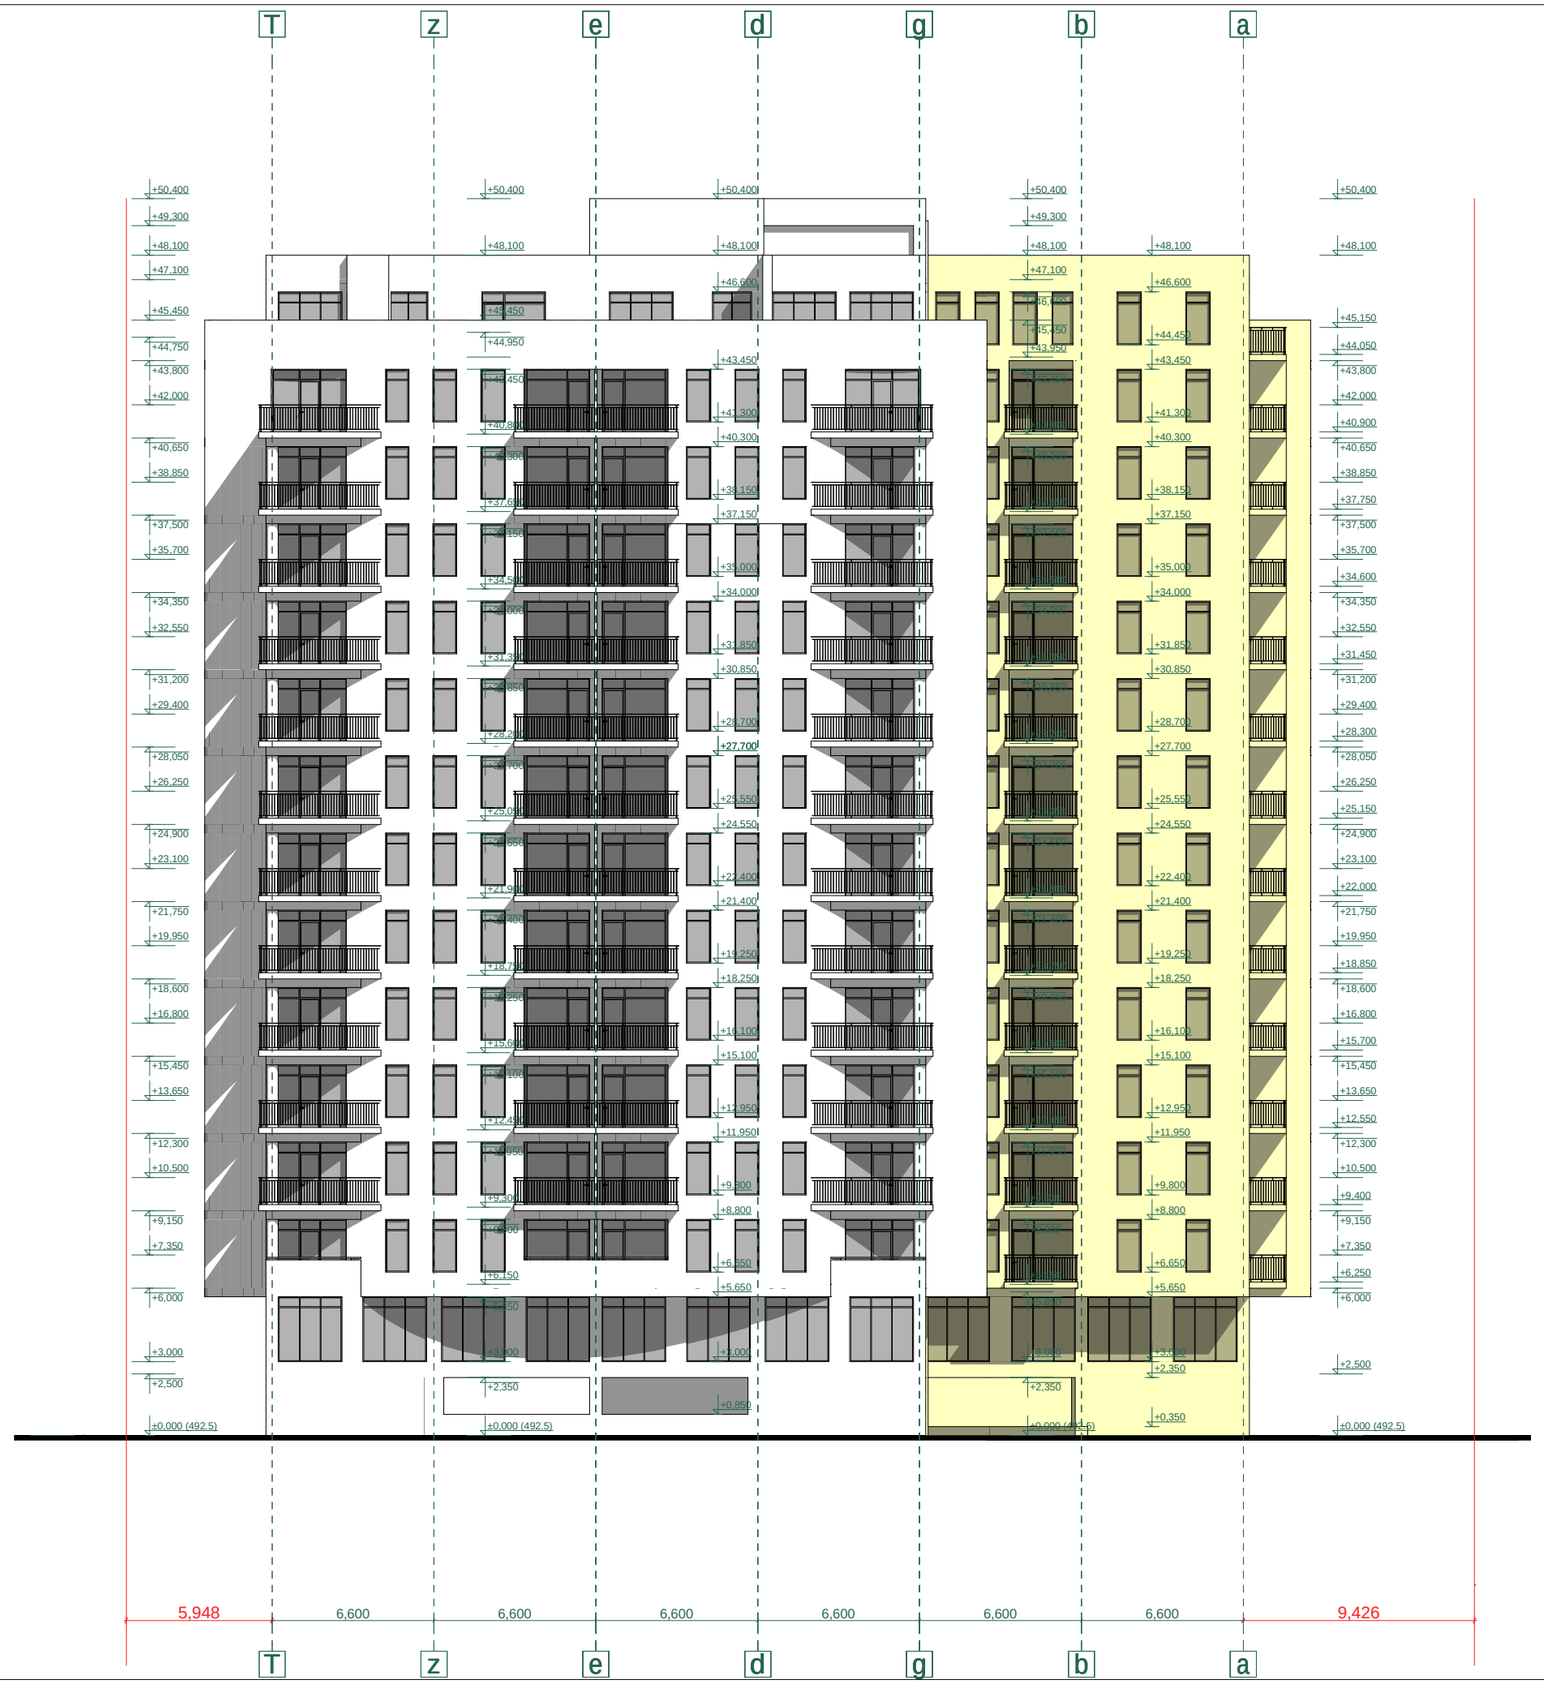

proeqtis dasaxeleba:

mravalbiniani sacxovrebeli saxli

naxazi:

fasadi "T - a" RerZebSi

damkveTi: Sps "niuhorizon" s/k 405126448	*maStabi*	*1:250*
	furceli	*a-27*
	furceli	*31*
	stadia	*m.p.*

misamarTi:

q. Tbilisi, dasaxleba Temqis, kinoTeatri "sixaruli"

SeniSvna:

1. fasadebis keduebi SeiRebos kaparolis **"Jura-20"** da **"Agave-60"** frad
2. moajirebi SeiRebos kaparolis **"Oliv-5"** frad
3. kar-fanjrebi moewyos muqi ruxi metaloplasmasis

Sps "ensigrupi

Tanamdeboba	*gvari*	*xelmowera*
direqtori	*s. kvantaliani*	
mTargiteqtori	*T. Rvinjilia*	
arqiteqtori	*T. malania*	
konstruqtori	*z. silagaZe*	
Seasrula	*g. kvaracxelia*	

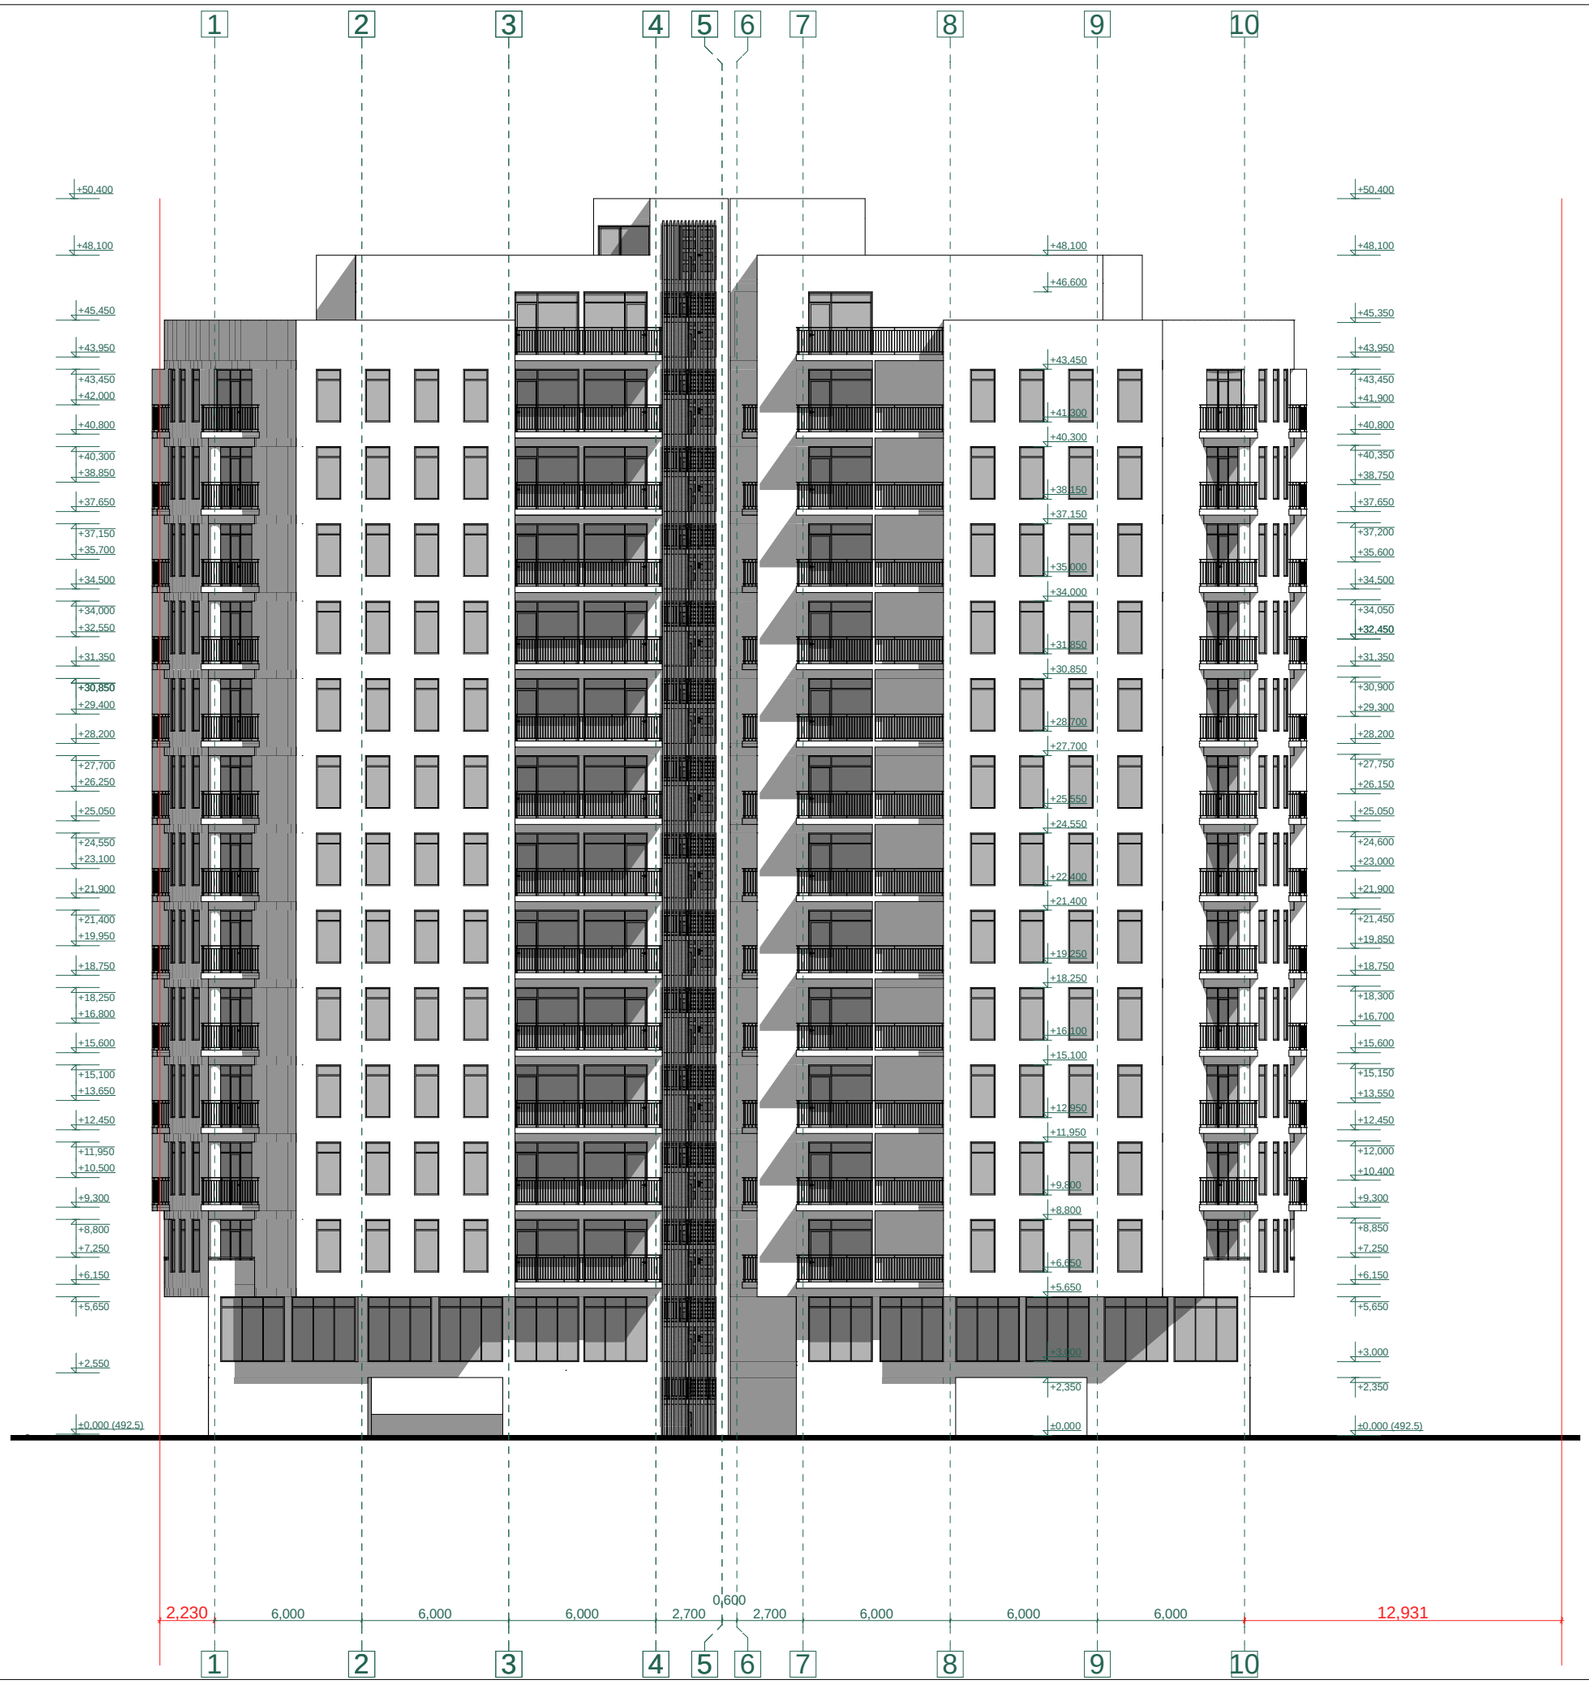

proeqtis dasaxeleba:

mravalbiniani sacxovrebeli saxli

naxazi:

fasadi "1 - 10" RerZebSi

damkveTi: Sps "niuhorizon" s/k 405126448	*maStabi*	*1:250*
	furceli	*a-28*
	furceli	*31*
	stadia	*m.p.*

misamarTi:

q. Tbilisi, dasaxleba Temqis, kinoTeatri "sixaruli"

SeniSvna:

1. fasadebis keduebi SeiRebos kaparolis **"Jura-20"** da **"Agave-60"** frad
2. moajirebi SeiRebos kaparolis **"Oliv-5"** frad
3. kar-fanjrebi moewyos muqi ruxi metaloplasmasis

Sps "ensigrupi

Tanamdeboba	*gvari*	*xelmowera*
direqtori	*s. kvantaliani*	
mTargiteqtori	*T. Rvinjilia*	
arqiteqtori	*T. malania*	
konstruqtori	*z. silagaZe*	
Seasrula	*g. kvaracxelia*	

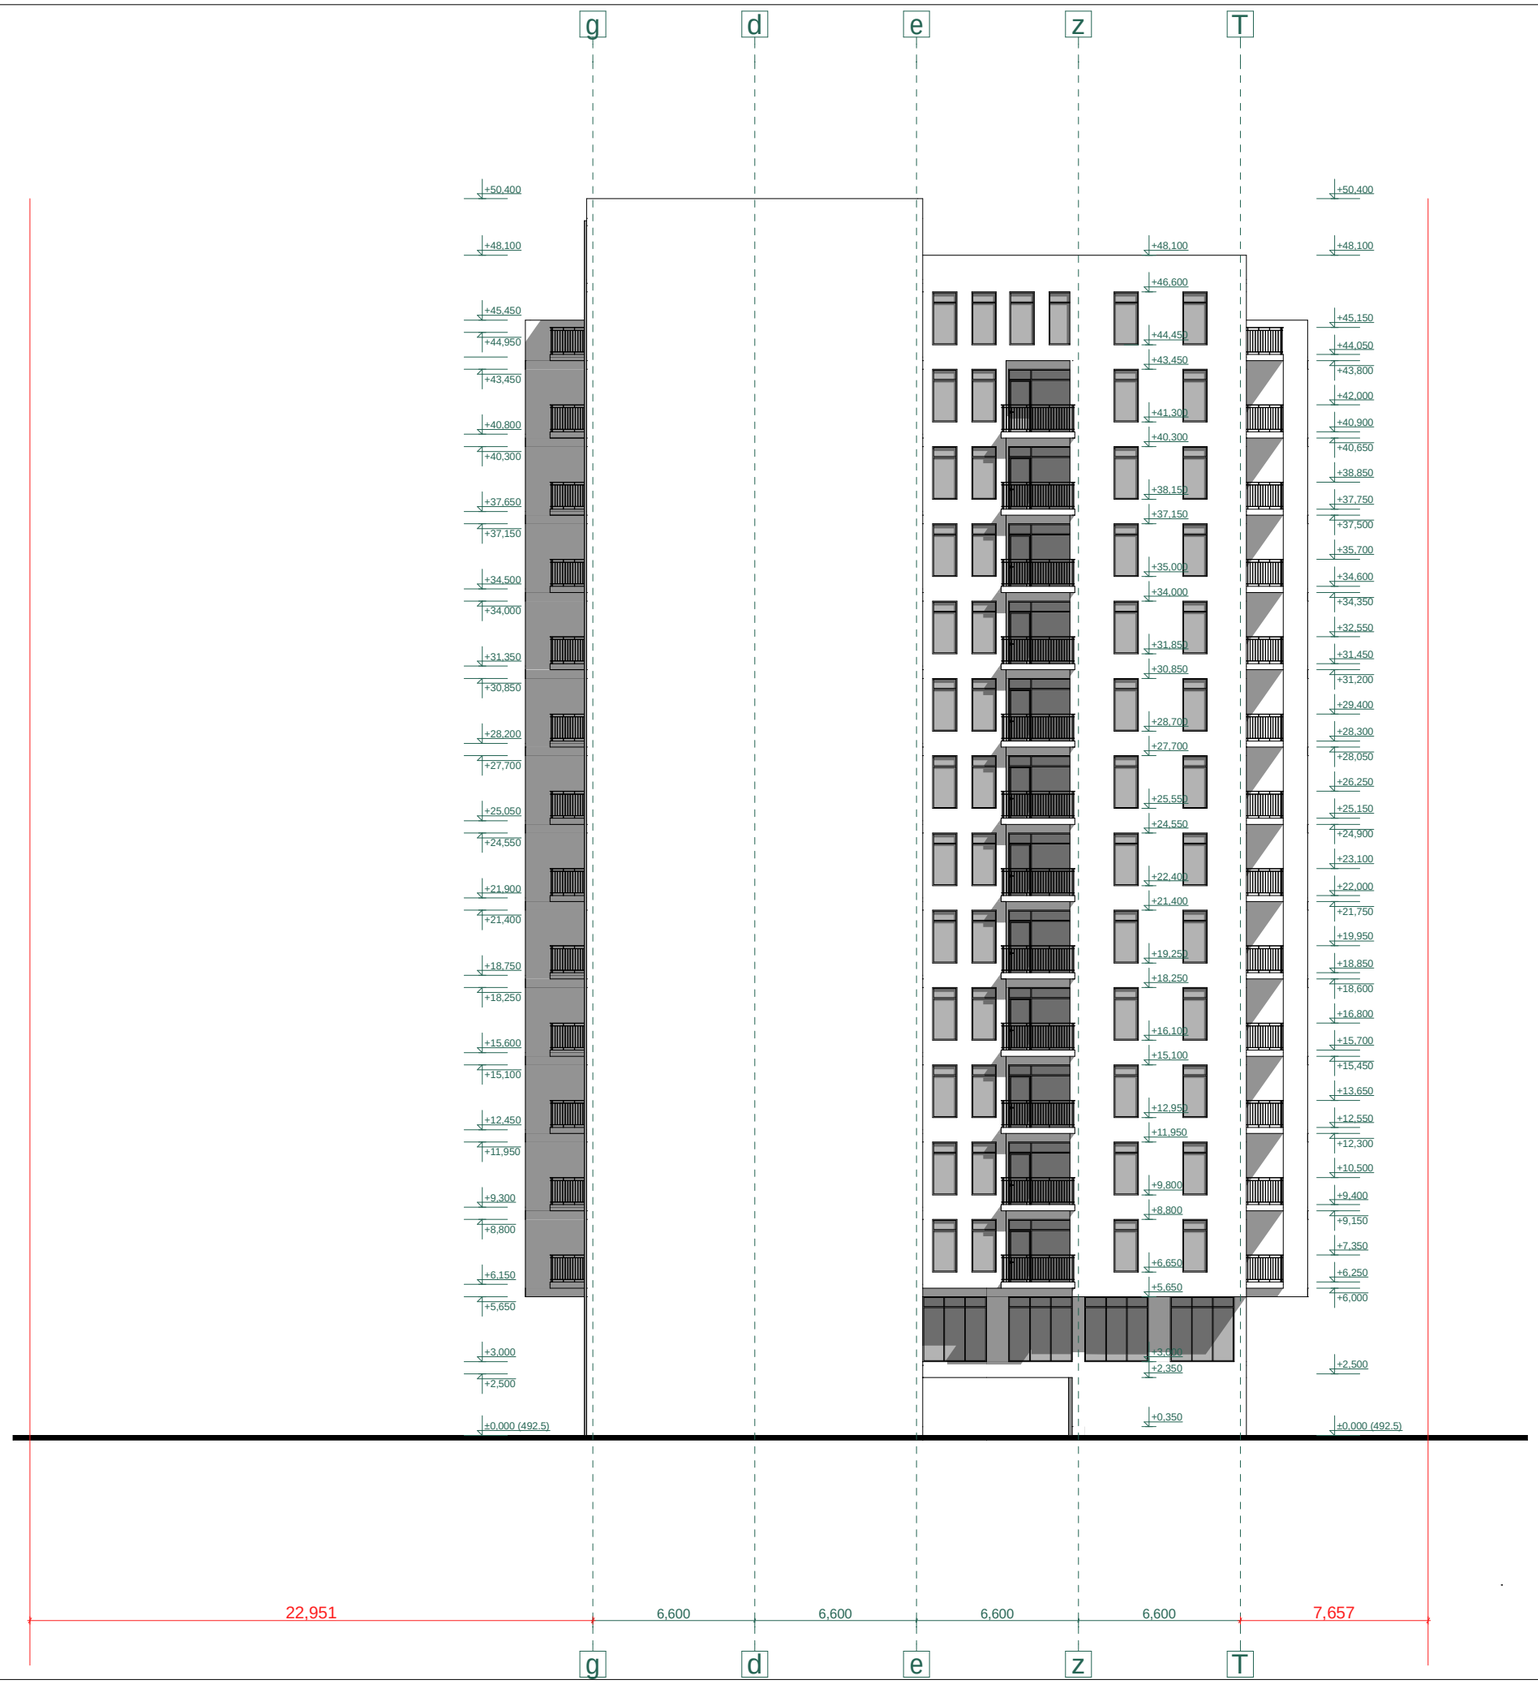

proeqtis dasaxeleba:

mravalbiniani sacxovrebeli saxli

naxazi:

fasadi "g - T" RerZebSi

damkveTi: Sps "niuhorizon" s/k 405126448	*maStabi*	*1:250*
	furceli	*a-29*
	furceli	*31*
	stadia	*m.p.*

misamarTi:

q. Tbilisi, dasaxleba Temqis, kinoTeatri "sixaruli"

SeniSvna:

1. fasadebis kedlebi SeiRebos kaparolis **"Jura-20"** da **"Agave-60"** frad
2. moajirebi SeiRebos kaparolis **"Oliv-5"** frad
3. kar-fanjrebi moewyos muqi ruxi metaloplasmasis

Sps "ensigrupi

Tanamdeboba	*gvari*	*xelmowera*
direqtori	*s. kvantaliani*	
mTargiteqtori	*T. Rvinjilia*	
arqiteqtori	*T. malania*	
konstruqtori	*z. silagaZe*	
Seasrula	*g. kvaracxelia*	

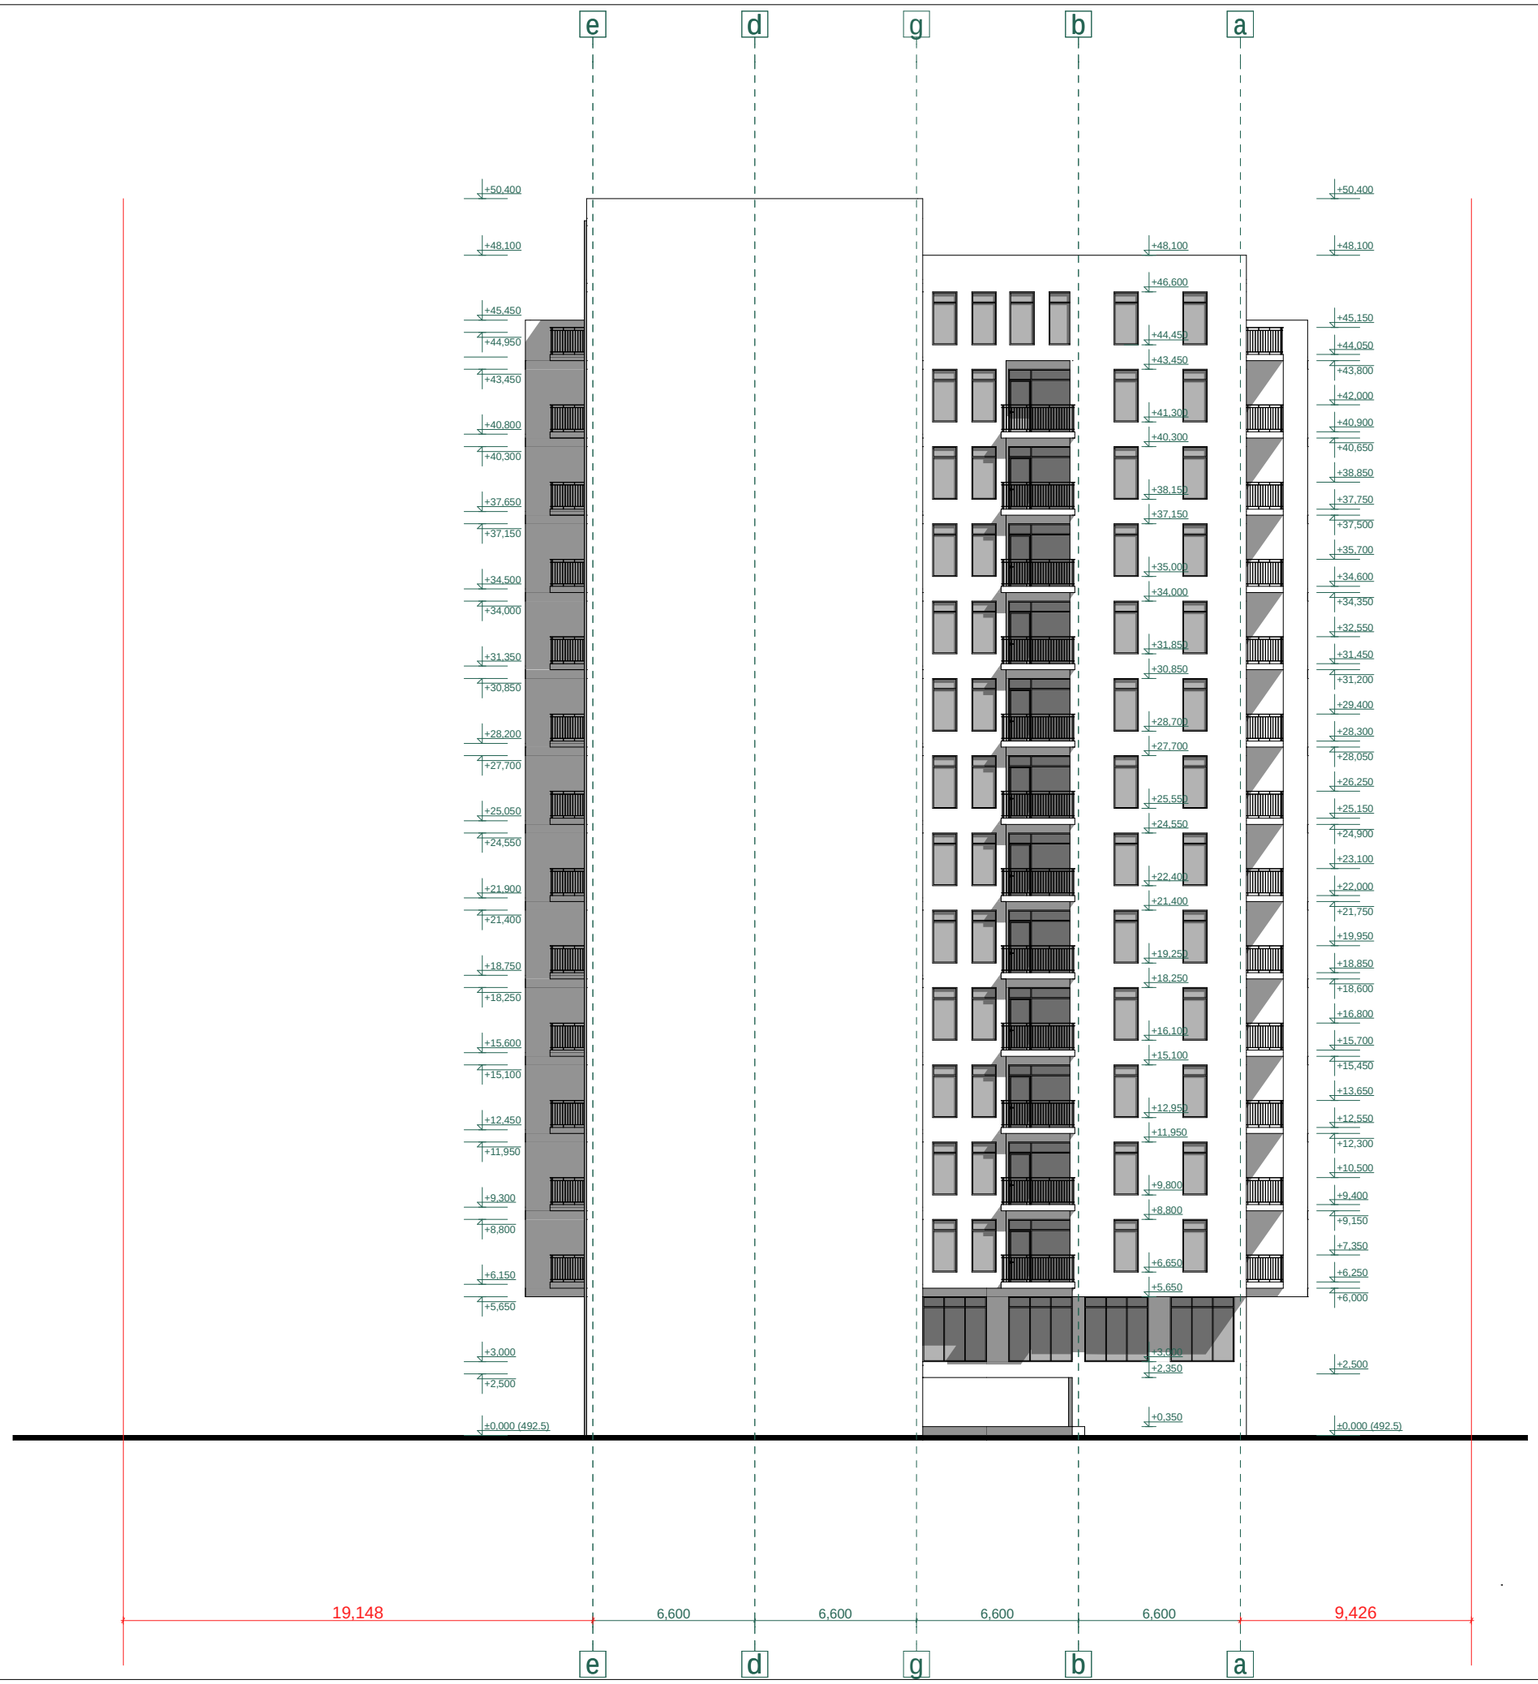

proeqtis dasaxeleba:

mravalbiniani sacxovrebeli saxli

naxazi:

fasadi "e - a" RerZebSi

damkveTi: *Sps "niuhorizon" s/k 405126448*	*maStabi*	*1:250*
	furceli	*a - 30*
	furceli	*31*
	stadia	*m.p.*

misamarTi:

q. Tbilisi, dasaxleba Temqis, kinoTeatri "sixaruli"

SeniSvna:

1. fasadebis keduebi SeiRebos kaparolis **"Jura-20"** da **"Agave-60"** frad
2. moajirebi SeiRebos kaparolis **"Oliv-5"** frad
3. kar-fanjrebi moewyos muqi ruxi metaloplasmasis

Sps "ensigrupi

Tanamdeboba	*gvari*	*xelmowera*
direqtori	*s. kvantaliani*	
mTargiteqtori	*T. Rvinjilia*	
arqiteqtori	*T. malania*	
konstruqtori	*z. silagaZe*	
Seasrula	*g. kvaracxelia*	