ჭრილი 1–1 მ. 1:100

კვამლისა და ცხელი აირების გამწოვი (საჰაეროს ფართობი არ იქნება 0.28 კვ.მ.-ზე ნაკლები)

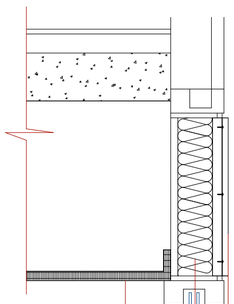

60.30
57.00
53.70
50.40
47.10
43.80
40.50
37.20
33.90
30.60
27.30
24.00
20.70
17.40
14.10
10.80
7.50
4.20
-0.20
± 0.00(381.80)
-3.30
-4.60

340 340 340
330 330 330
420 420 420
1200

+ 37.00 მ.
+ 23.00 მ.

2 11

	თანამდებობა			დამკვეთი	LTD RR ESTATE	მასშტაბი	ნახაზის დასახელება
				მისამართი	ბ. ტაბიძის 19	1/100	ჭრილი 1-1
	დირექტორი	რ. თურმანიძე					
	არქიტექტორი	მ. ფედჩენკო		პროექტის დასახელება			ფორმატი
	არქიტექტორი	მ. ოლეკსიუკ		სასტუმრო აპარტამენტები			A1

ჭრილი 2–2 მ. 1:100

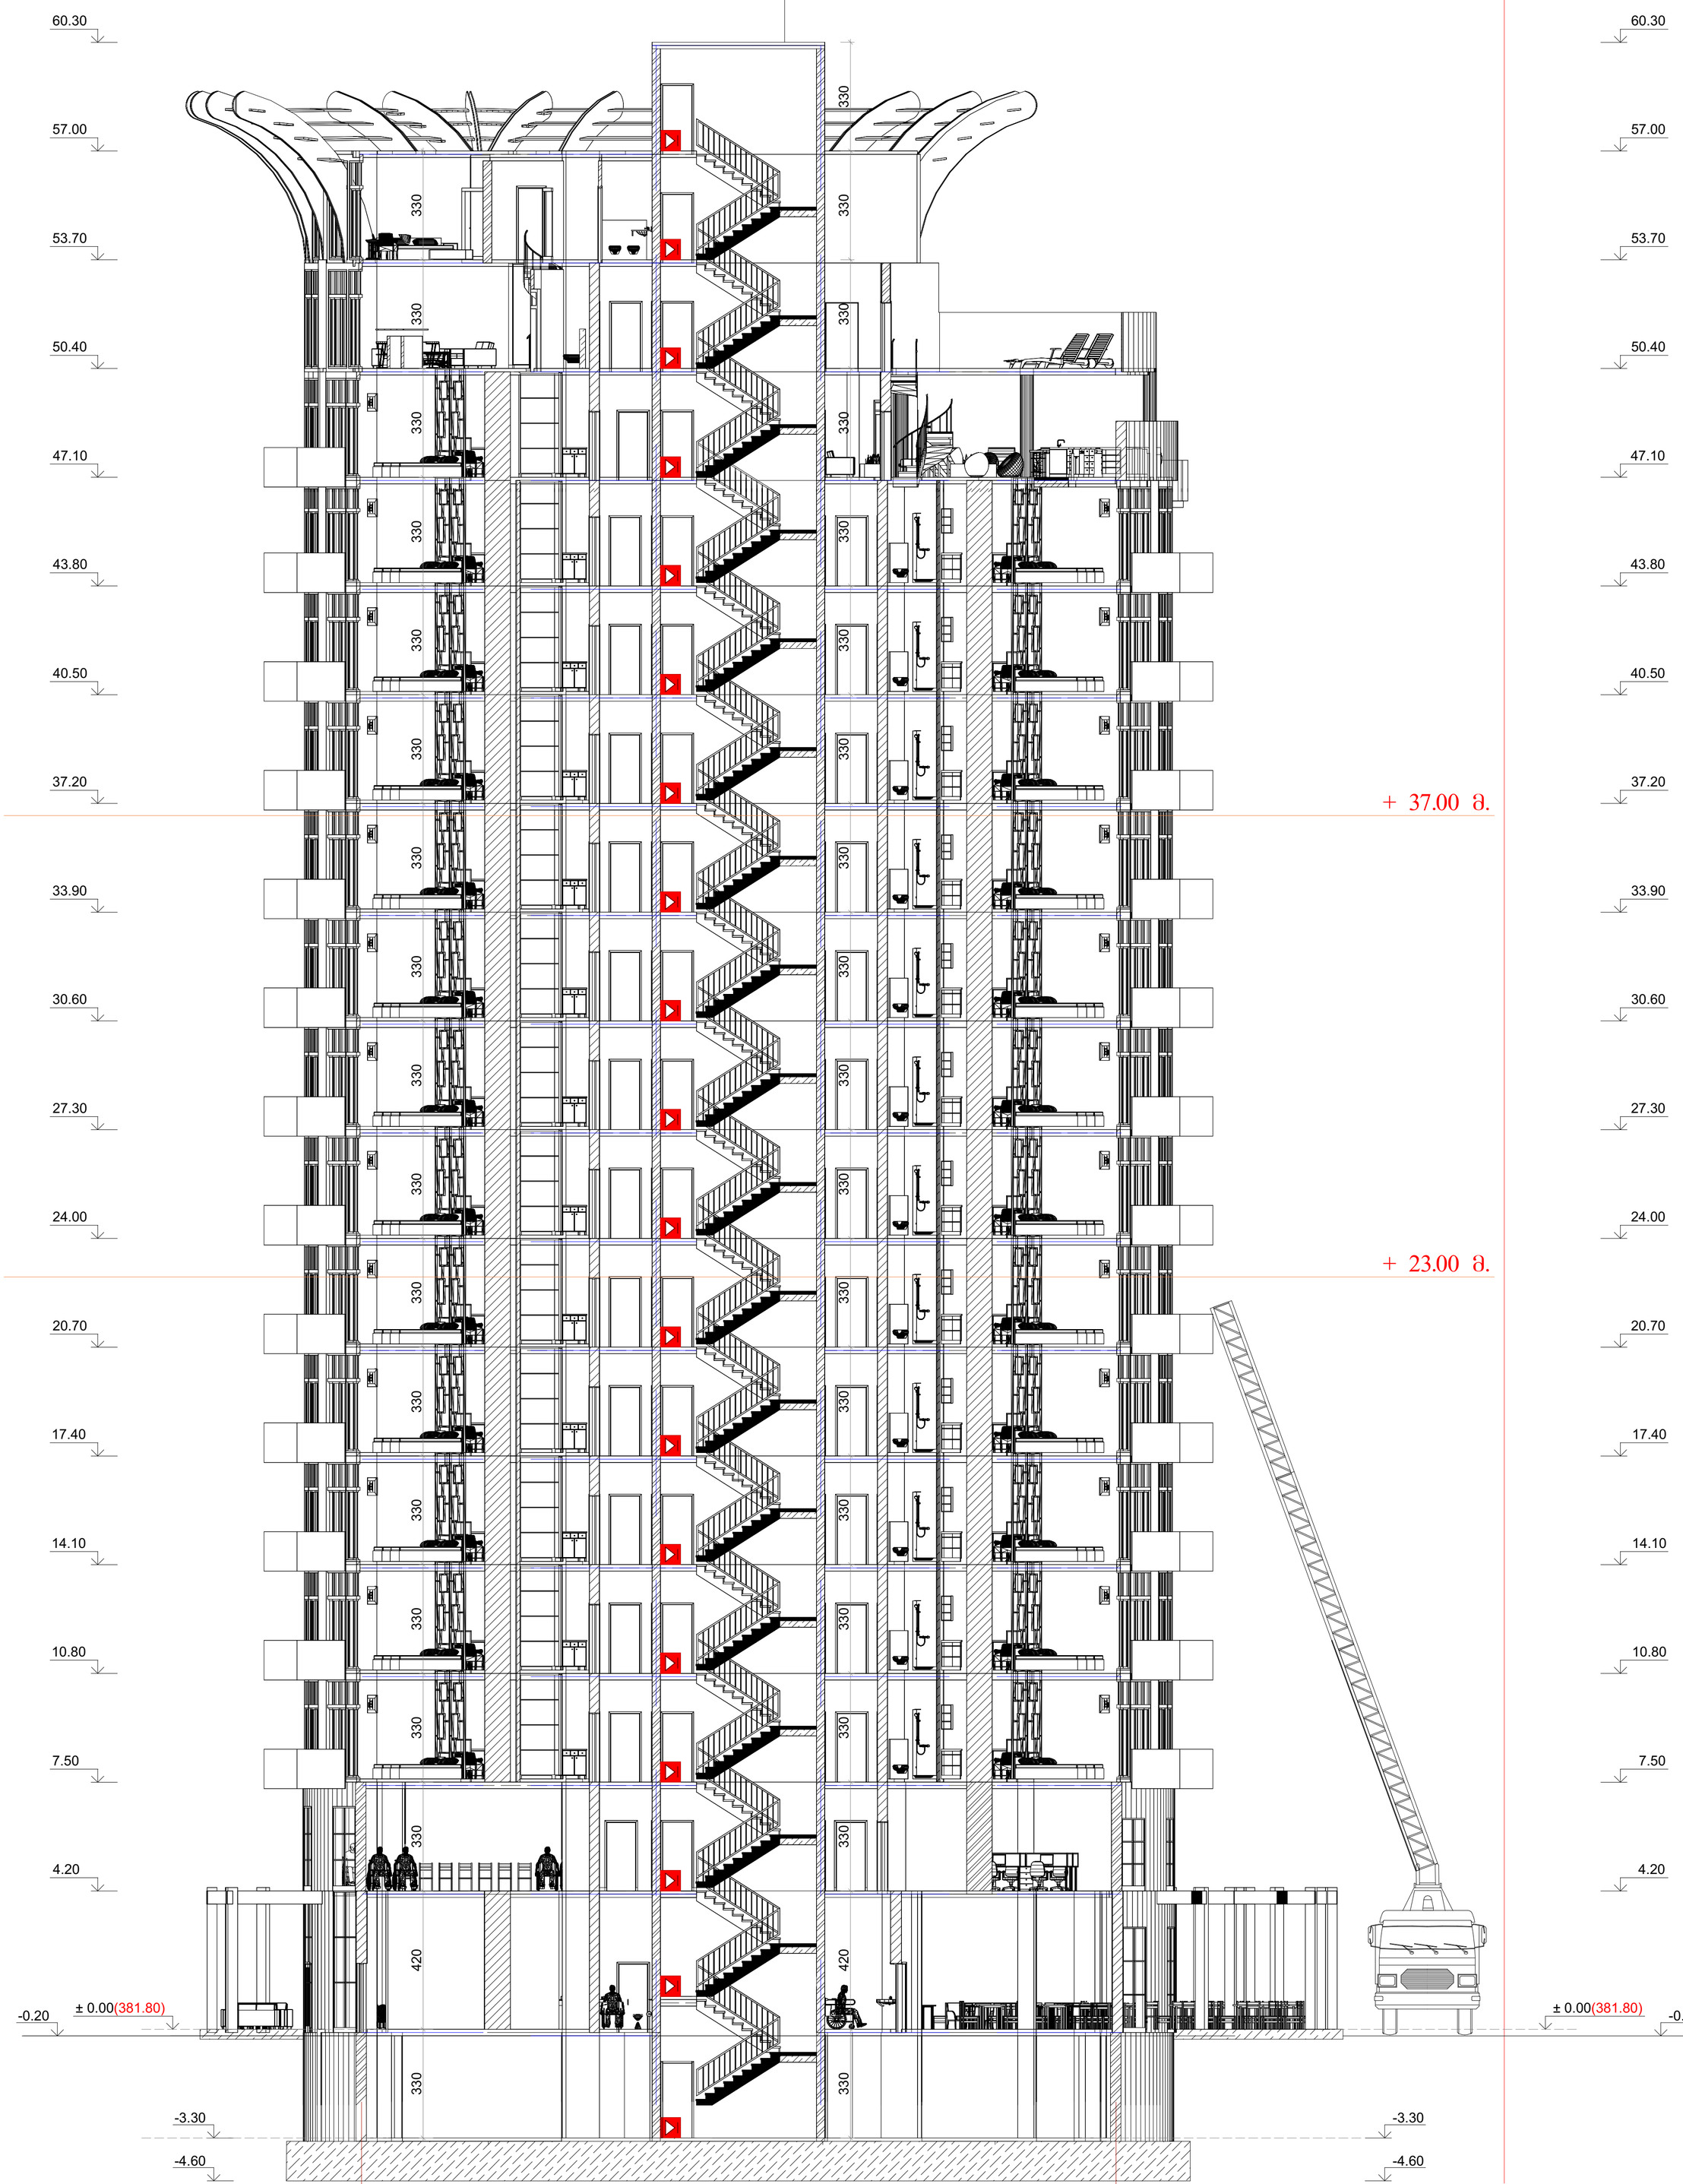

	თანამდებობა			დამკვეთი	LTD RR ESTATE	მასშტაბი	ნახაზის დასახელება
				მისამართი	ბ. ტაბიძის 19	1/100	ჭრილი 2-2
	დირექტორი	რ. თურმანიძე					
	არქიტექტორი	მ. ფეღნენკო		პროექტის დასახელება			ფორმატი
	არქიტექტორი	მ. ოლეპსიუკ		სასტუმრო აპარტამენტები			A1