დასაწყისი ნაკ.			
ჯიხურის ტიპი	ა. შეღებილი ლითონის ბადე		







ფასადი 2–2 მ. 1:100

წითელი ხაზი

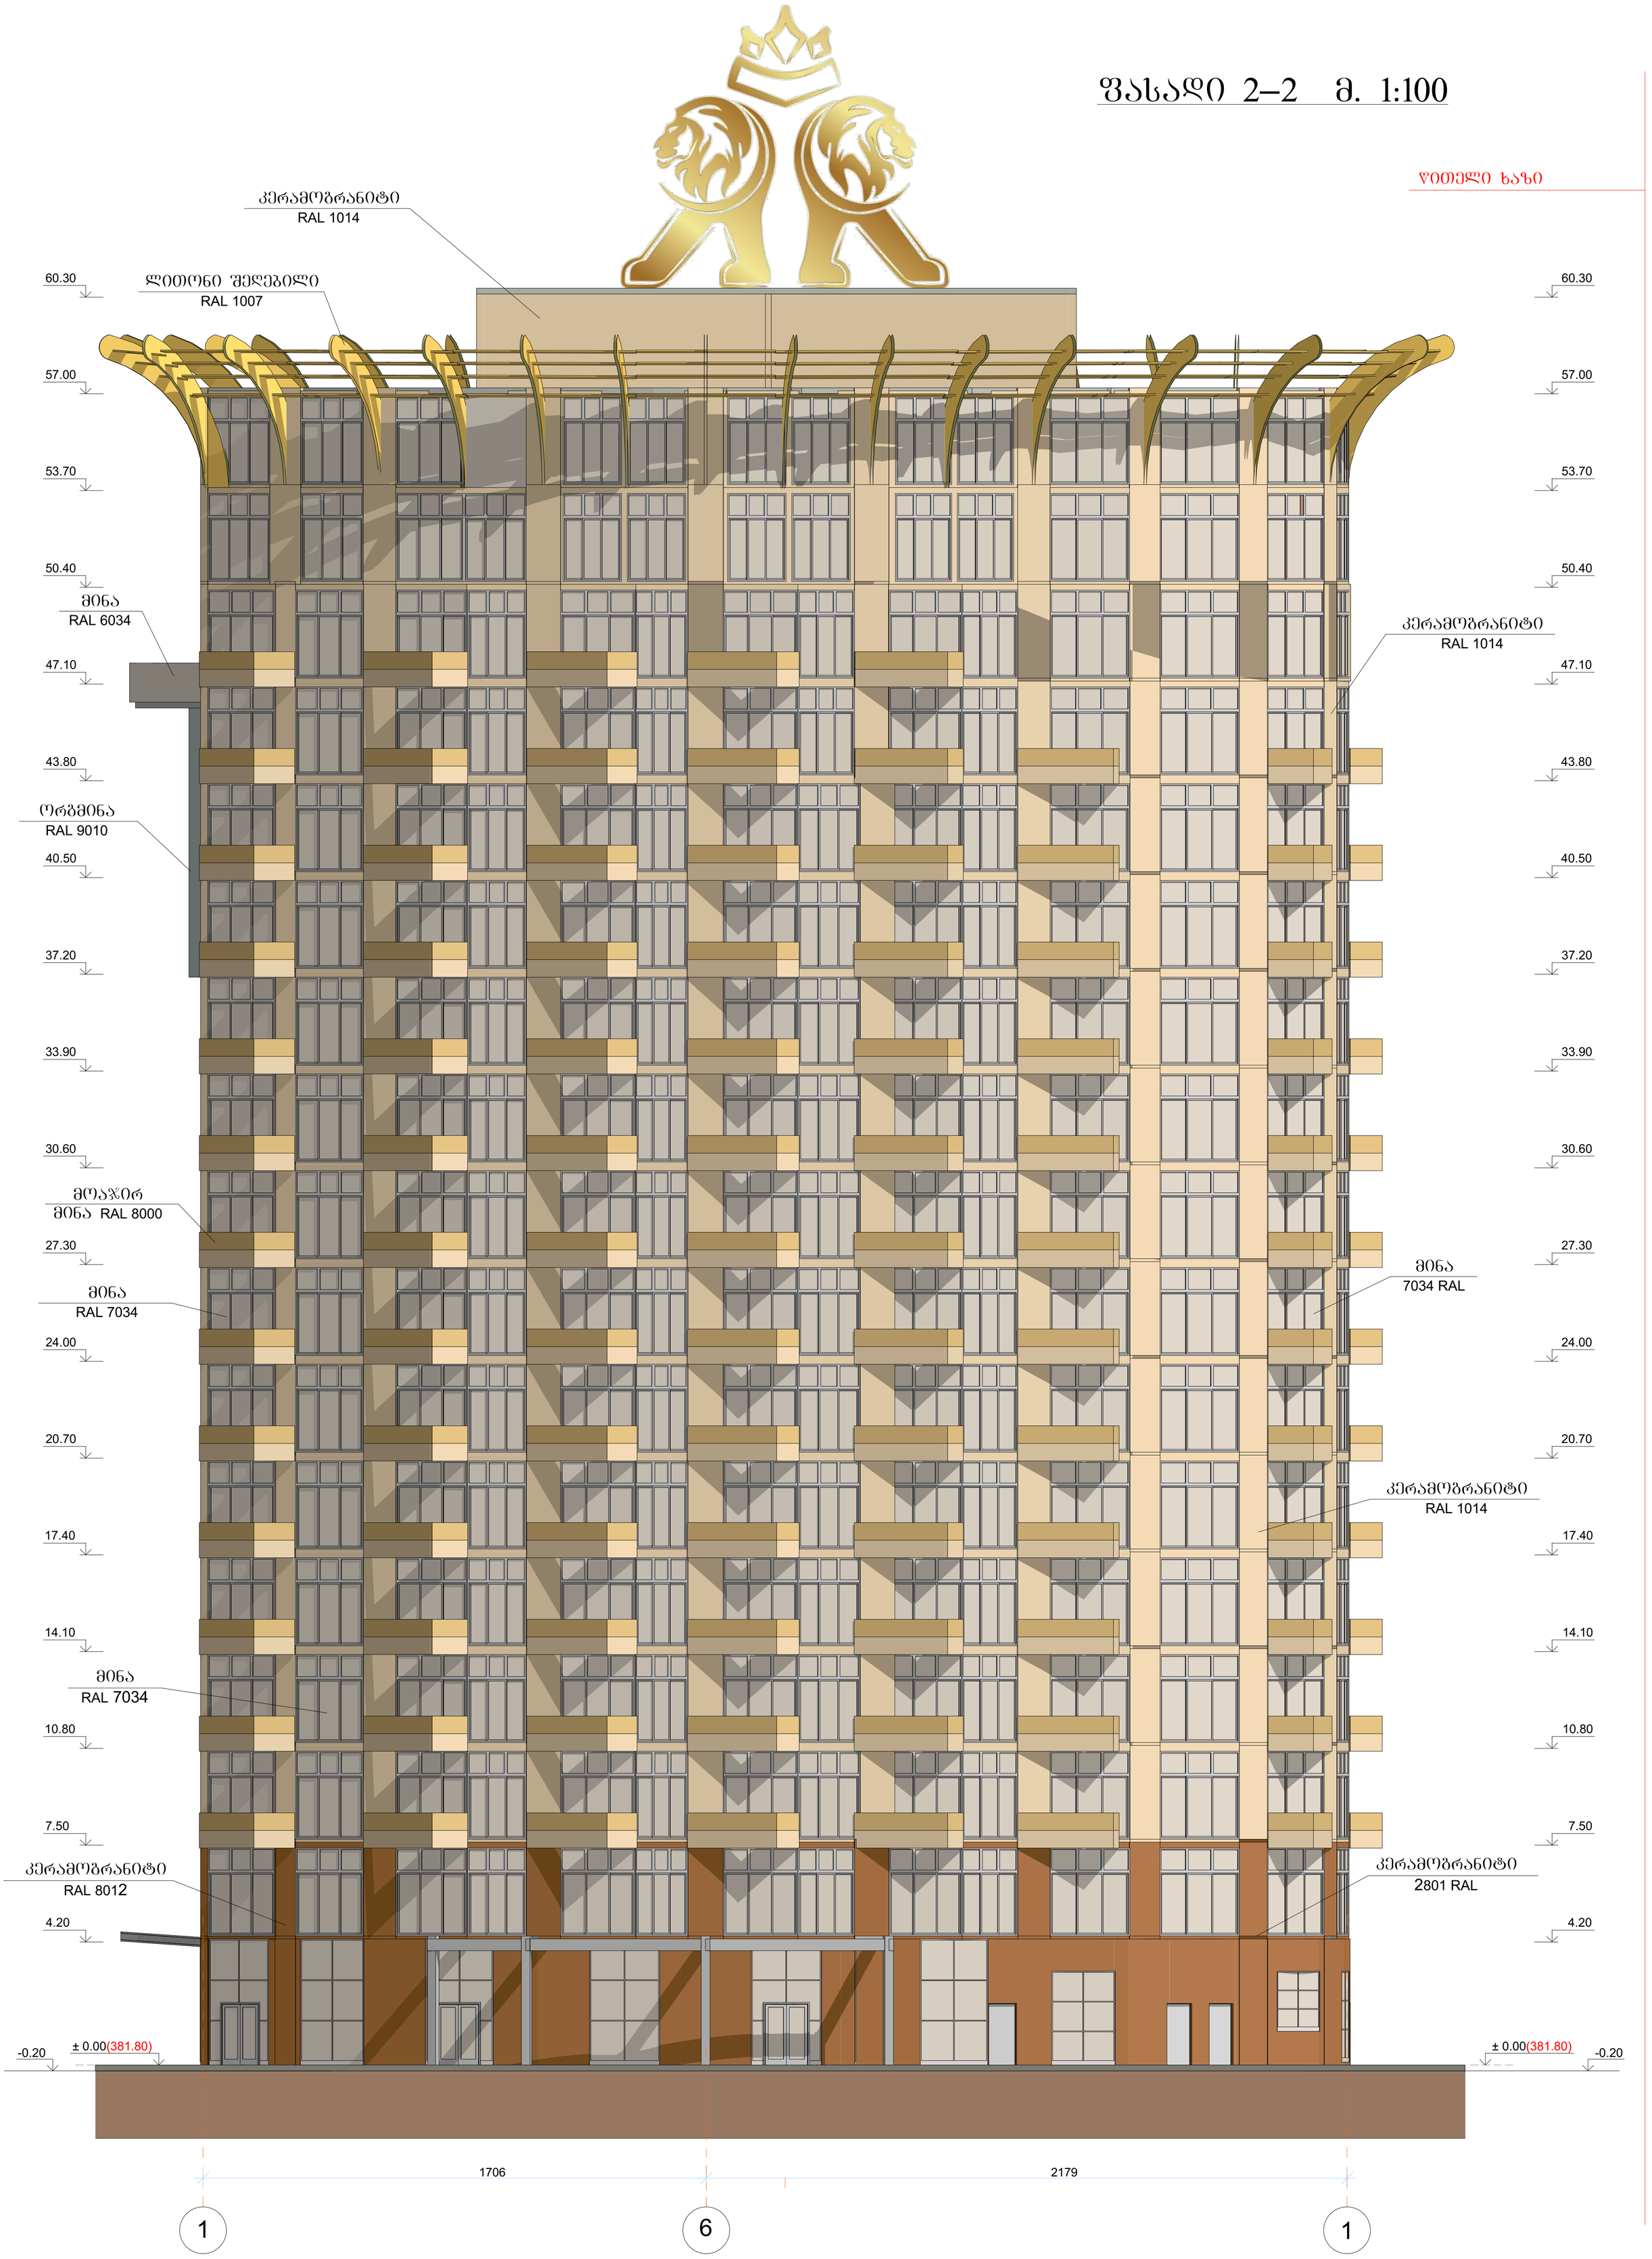

	თანამდებობა			დამკვეთი	LTD RR ESTATE	მასშტაბი	ნახაზის დასახელება
				მისამართი	ბ. ტაბიძის 19	1/100	ფასადი 2–2
	დირექტორი	რ. თურმანიძე					
	არქიტექტორი	მ. ფედჩენკო		პროექტის დასახელება			ფურცელი № / ფორმატი
	არქიტექტორი	მ. ოლეკსიუკ		სასტუმრო აპარტამენტები			A1

ფასადი 3–3 მ. 1:100

წითელი ხაზი

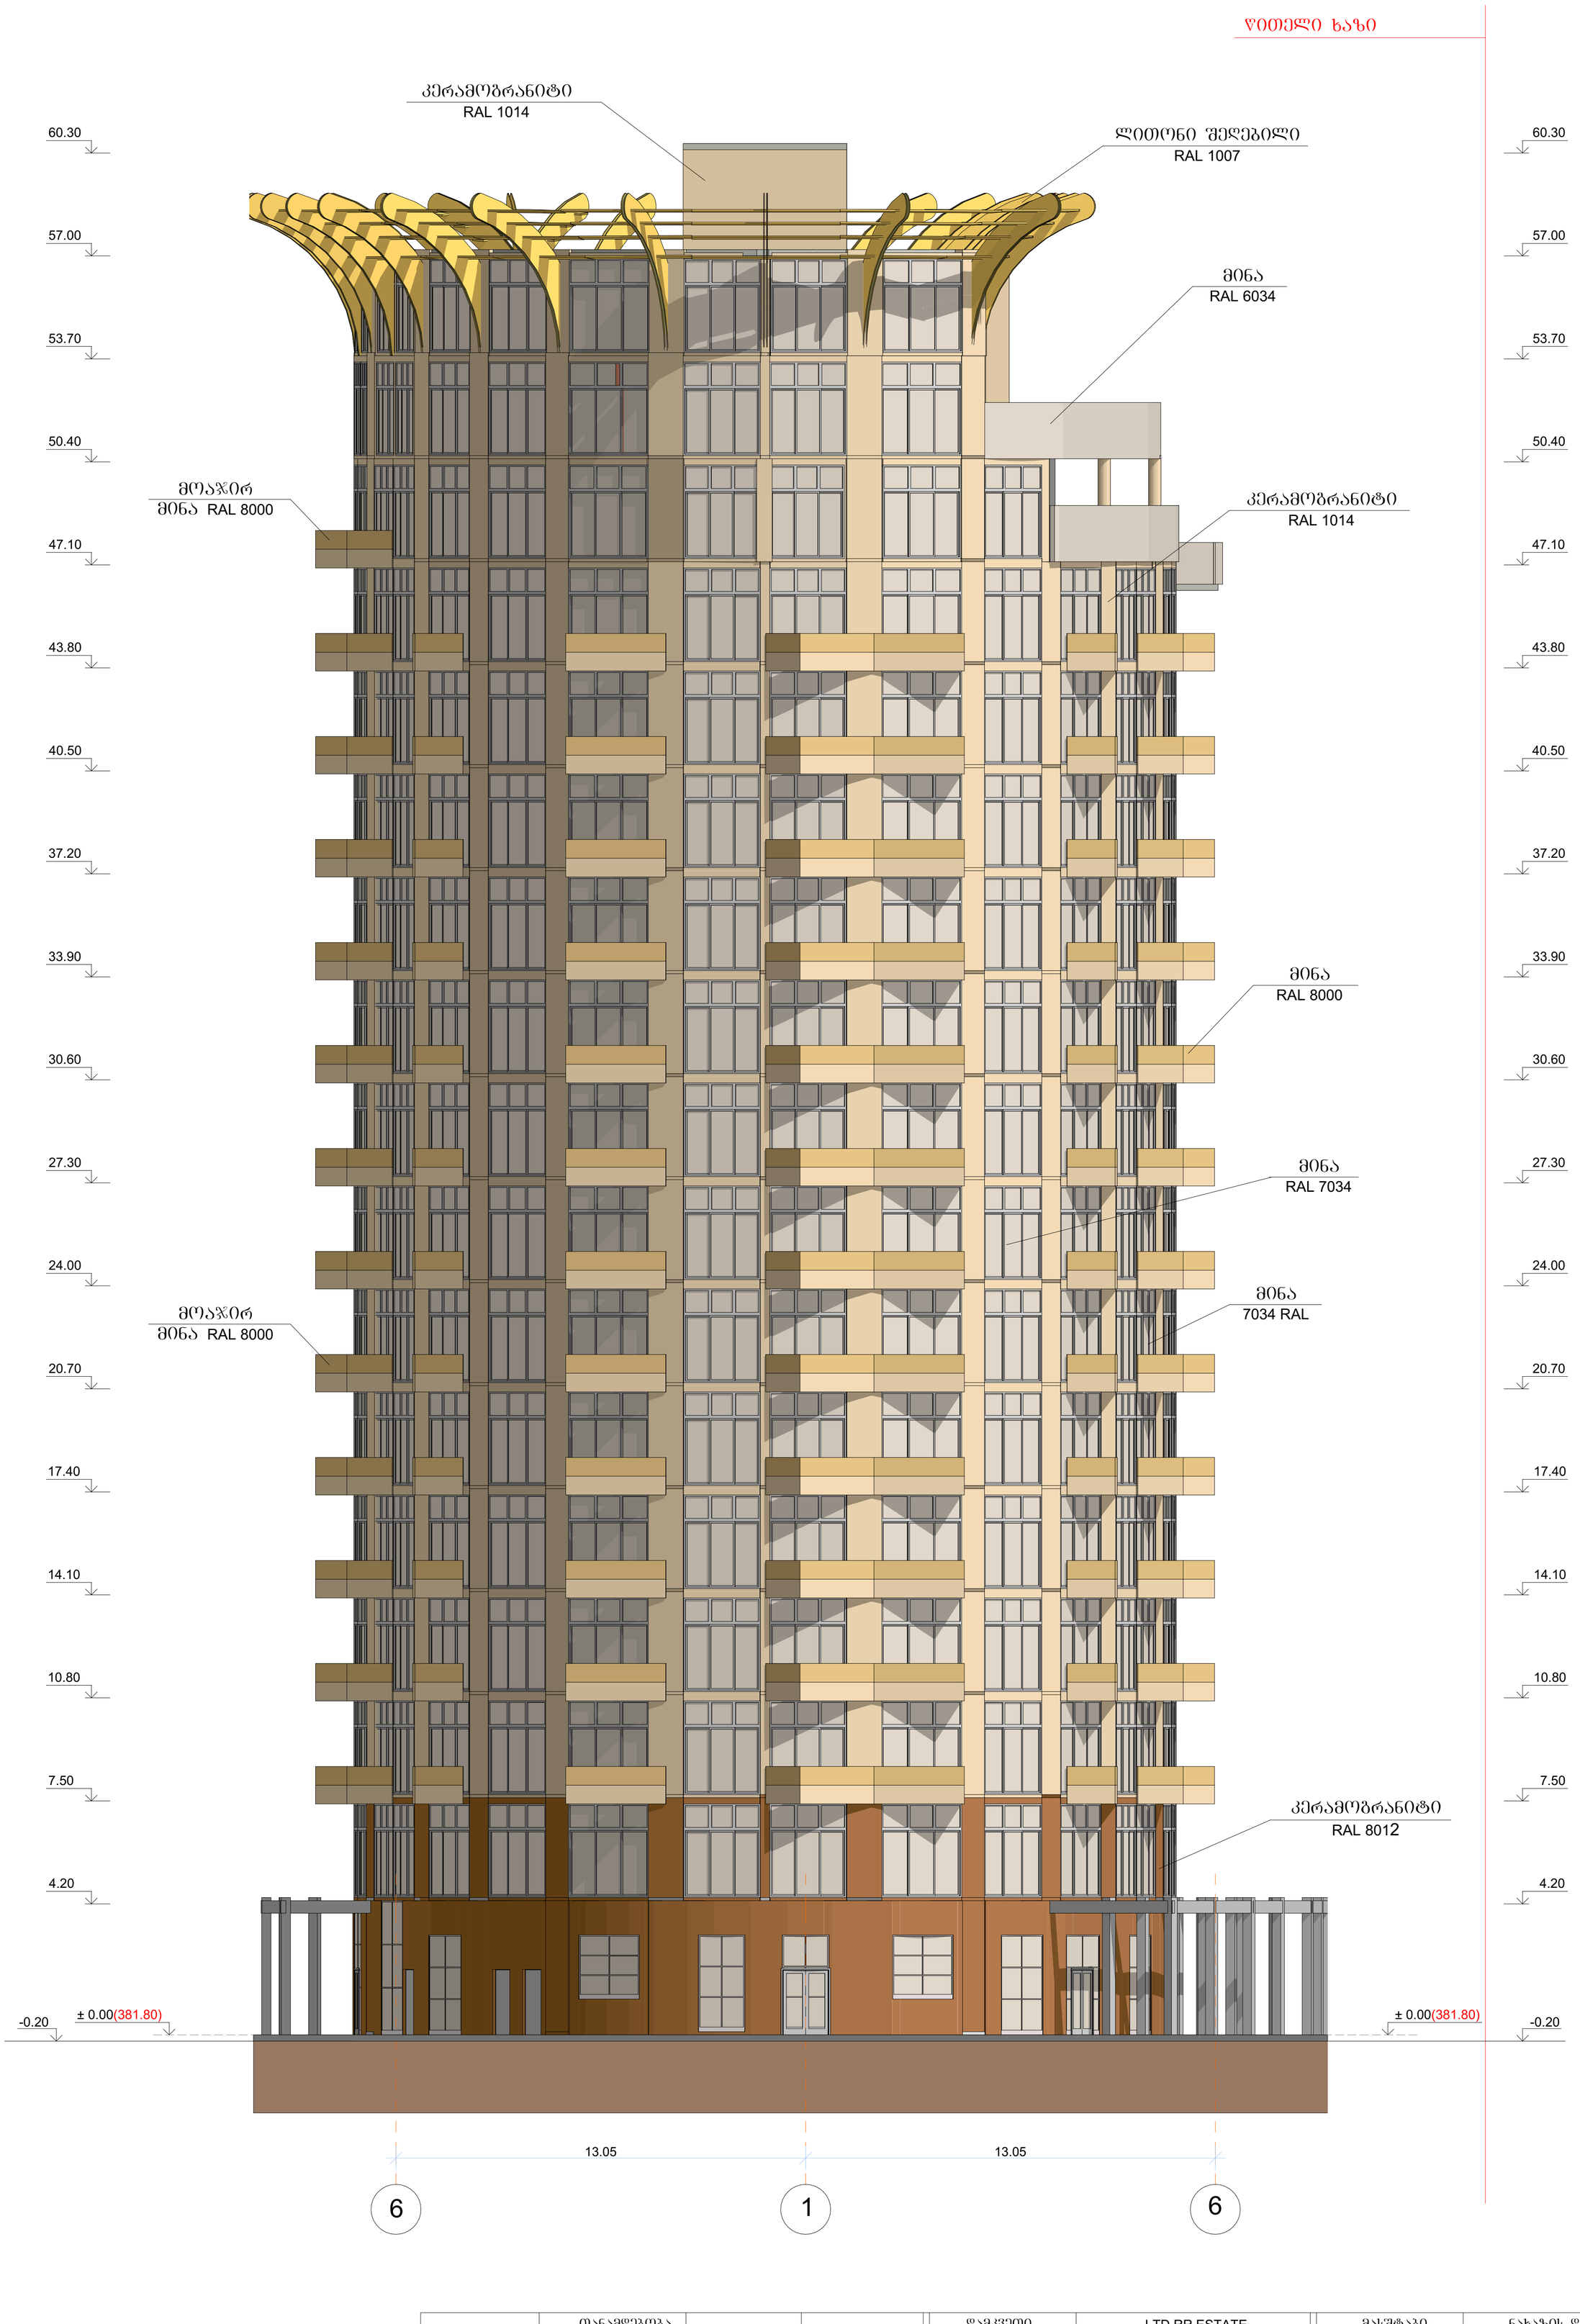

	თანამდებობა			დამკვეთი	LTD RR ESTATE	მასშტაბი	ნახაზის დასახელება
				მისამართი	ბ. ტაბიძის 19	1/100	ფასადი 3–3
	დირექტორი	რ. თურმანიძე					
	არქიტექტორი	მ. ფედჩენკო		პროექტის დასახელება			ფურცელი № / ფორმატი
	არქიტექტორი	მ. ოლეკსიუკ		სასტუმრო აპარტამენტები			A1

ფასადი 4–4 მ. 1:100

ღითელი ხაზი

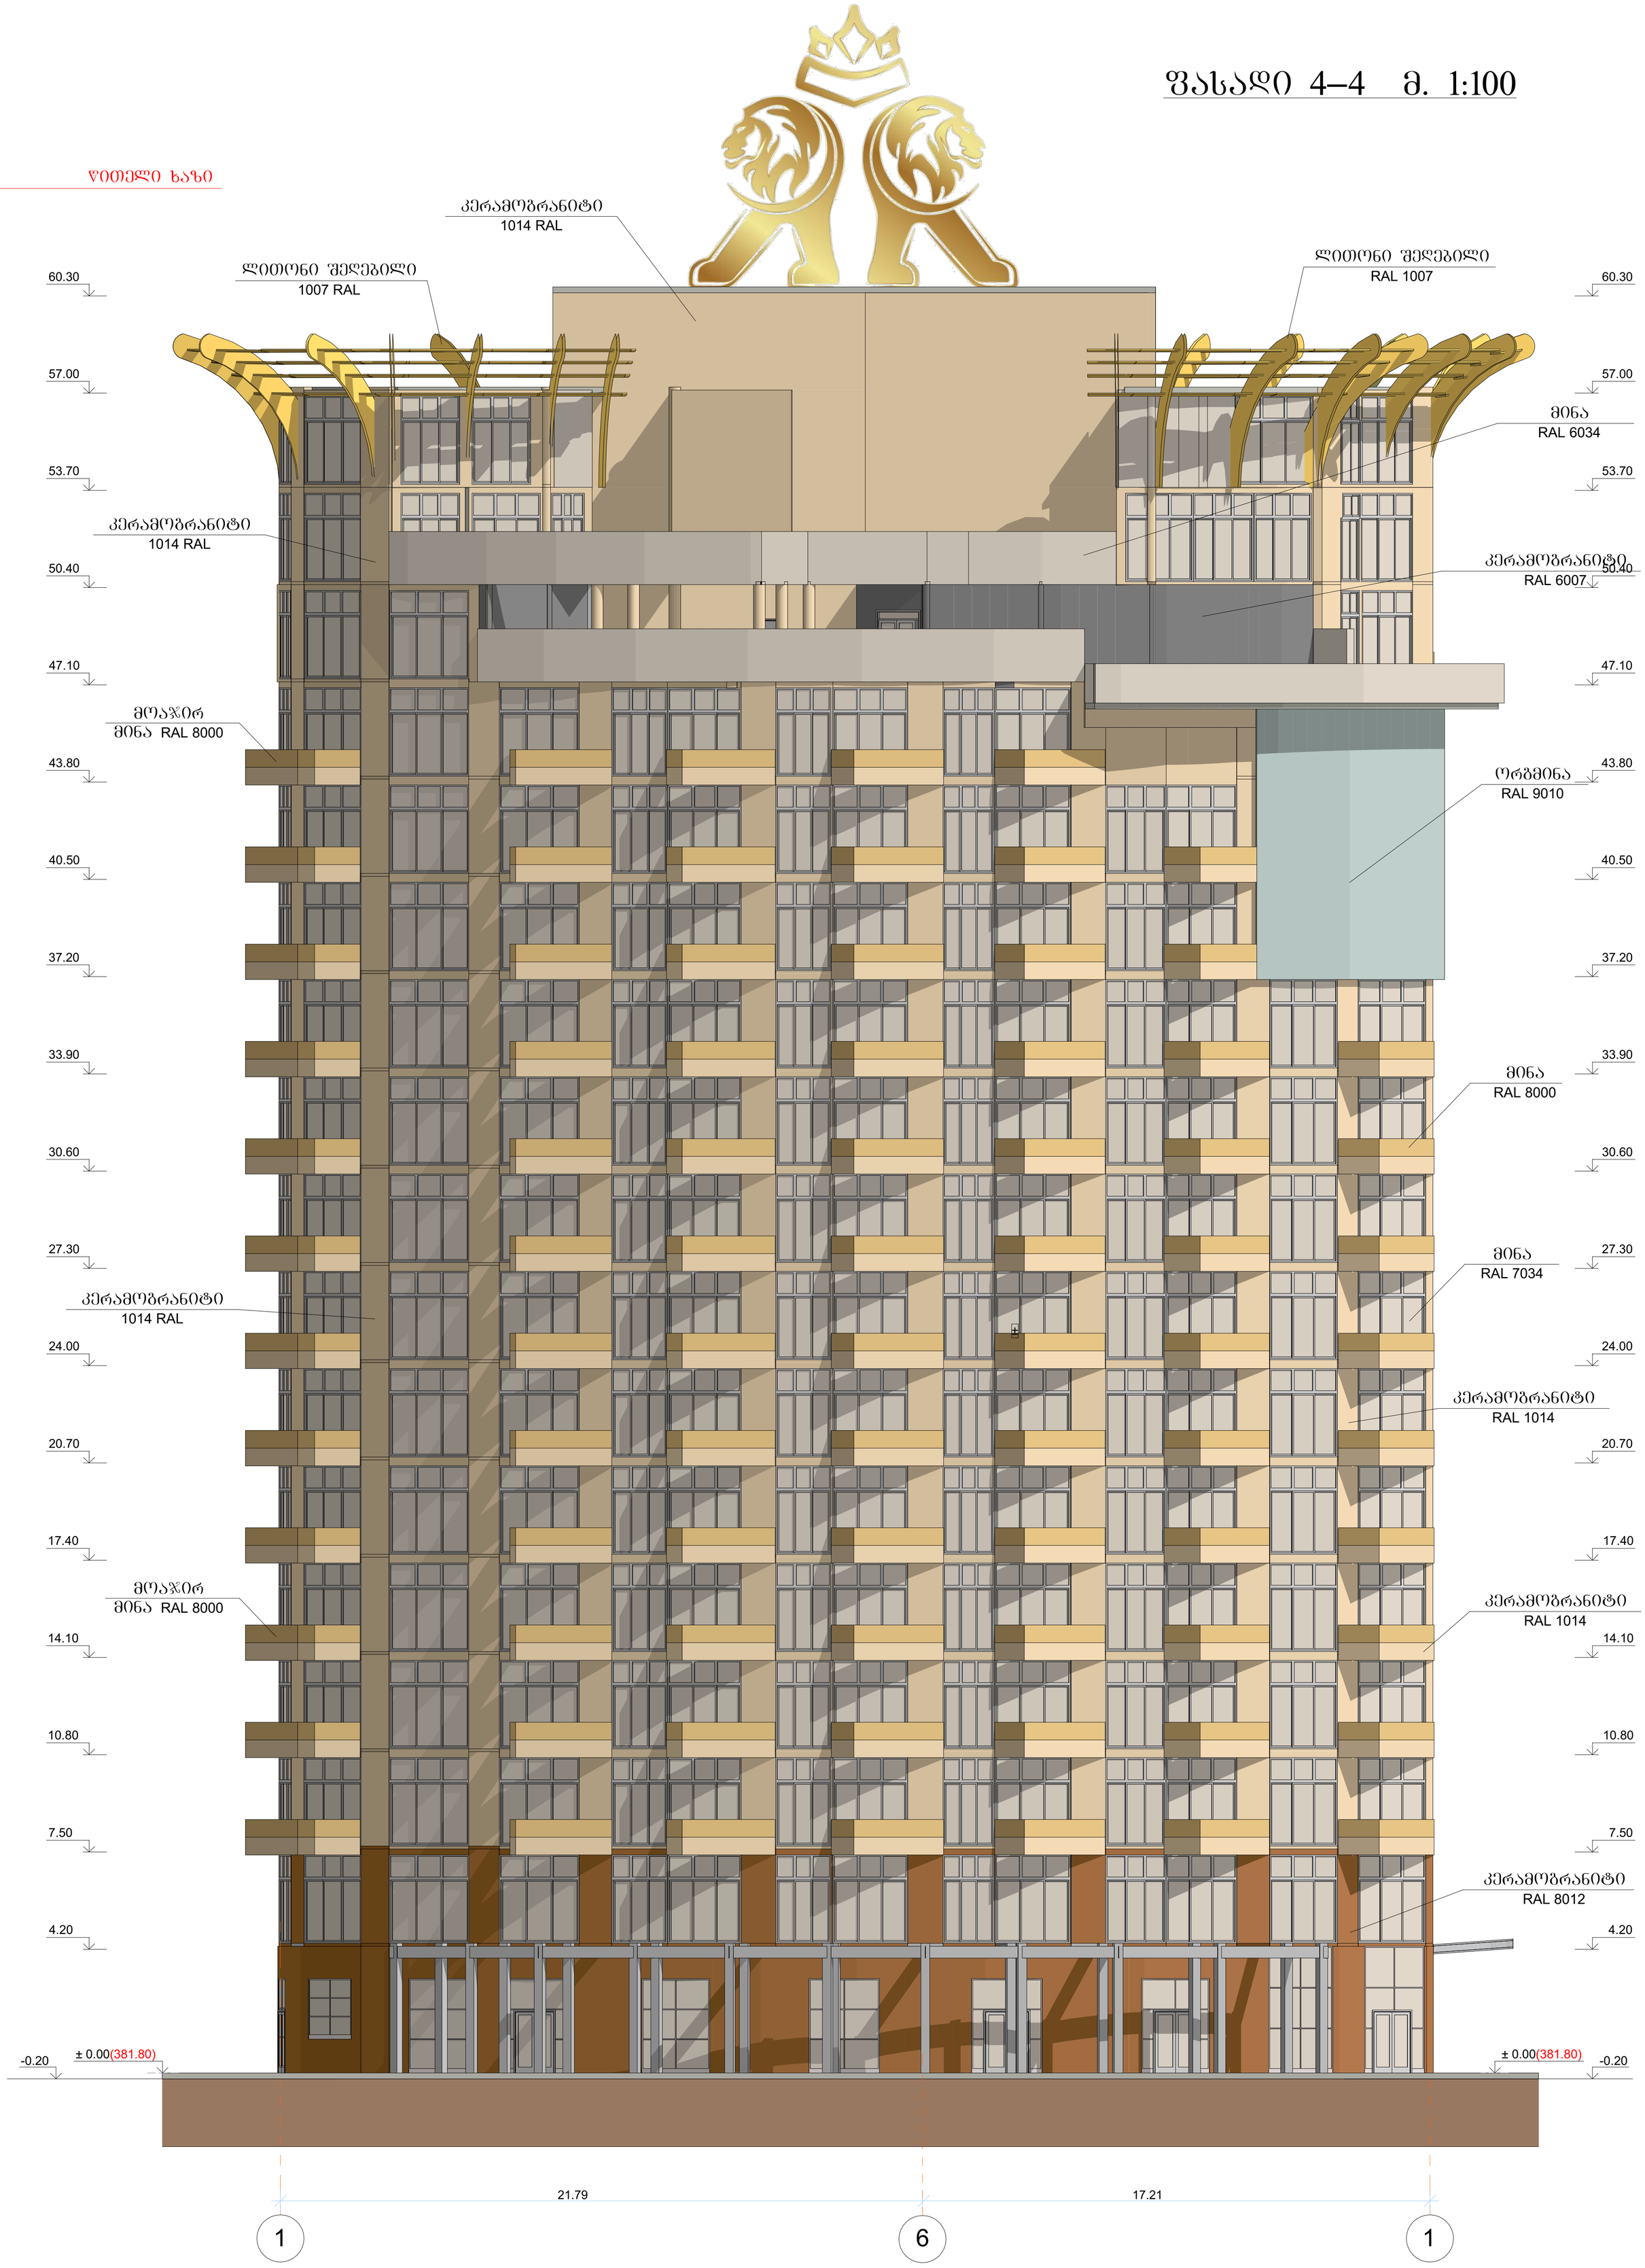

	თანამდებობა			დამკვეთი	LTD RR ESTATE	მასშტაბი	ნახაზის დასახელება
				მისამართი	ბ. ტაბიძის 19	1/100	ფასადი 4–4
	დირექტორი	რ. თურმანიძე					
	არქიტექტორი	მ. ფედჩენკო		პროექტის დასახელება			ფურცელი № / ფორმატი
	არქიტექტორი	მ. ოლეკსიუკ		სასტუმრო აპარტამენტები			A1