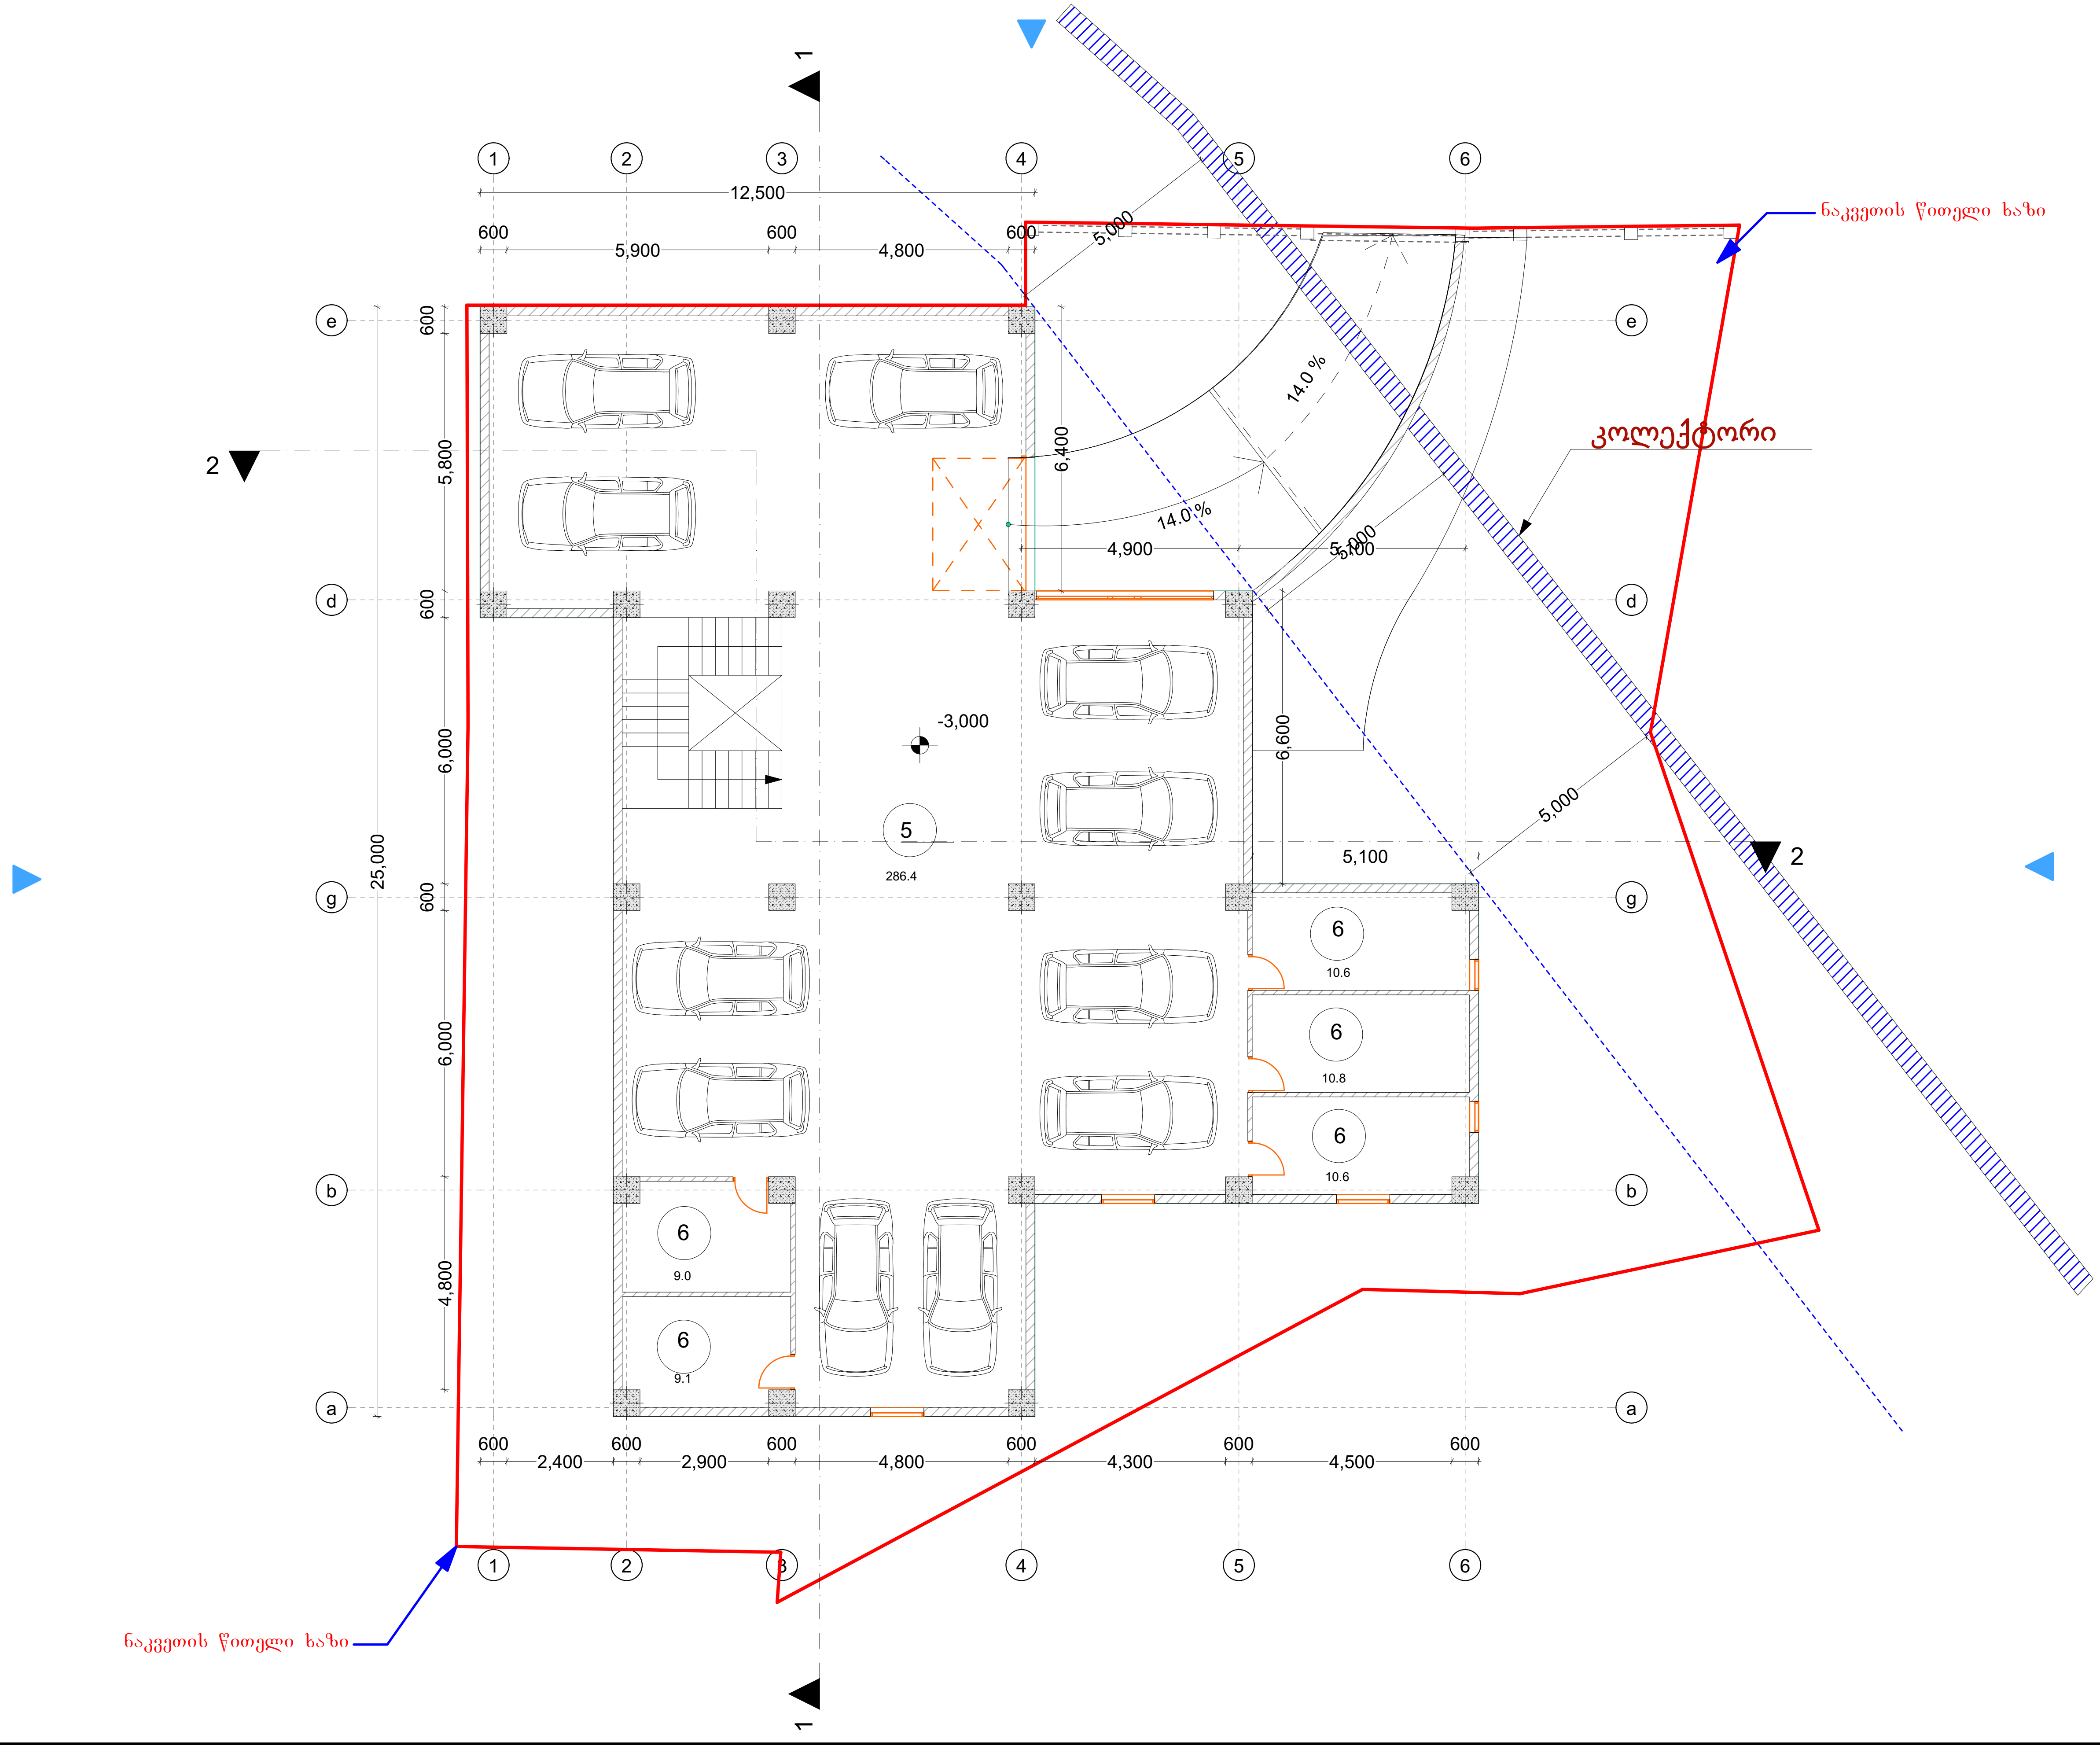

მრავალბინიანი სახლი წყალტუბოს ქუჩაზე

ექსპლიკაცია

-3,000 ნიშნული

ავტოსადგომის გეგმა

1. სადარბაზო და კიბის უჯრედი
2. საოფისე ფართი
3. საცხოვრებელი ფართი
4. საზაფხულო ფართი
5. ავტოსადგომი
6. სათავსო

დამკვეთი

საპროექტო ობიექტის მისამართი

ქ. თბილისი, წყალტუბოს ქუჩა

დირექტორი	პ. ნუცუბიძე
პრ. ავტორი	გ. გურგენიძე
შეასრულა	

სტადია	ფურც.	თარიღი	მასშტაბი	ფორმატი
პრ. შე.		13.06.2015	1 : 150	A 3

შპს
ბონა დეა და კომპანია

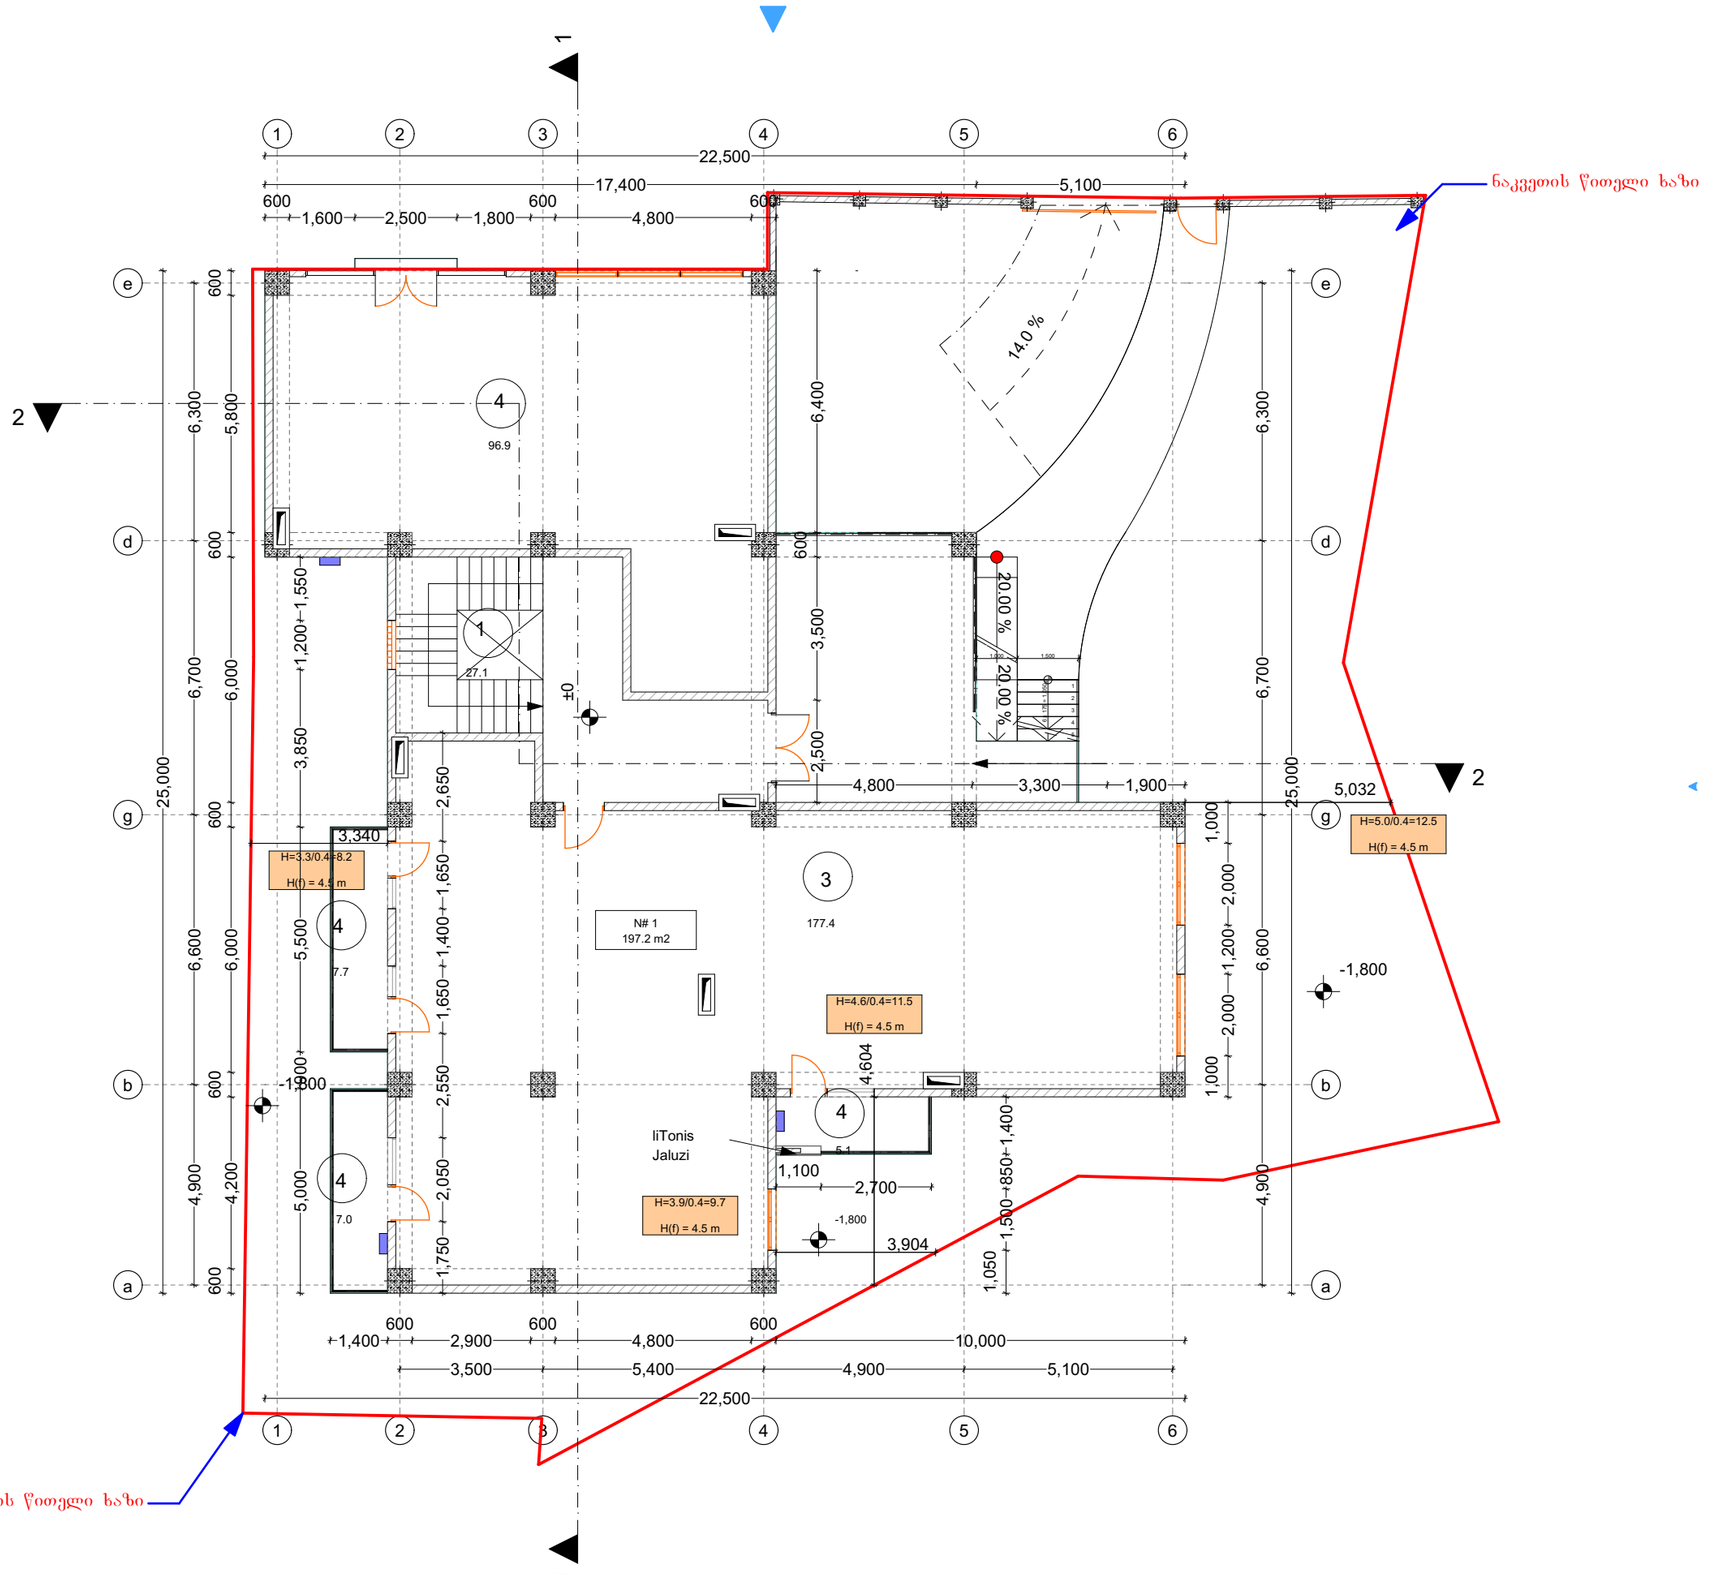

მრავალბინიანი
სახლი ყყალტუბოს ქუჩაზე

ექსპლიკაცია

0,000 ნიშნული

I სართულის გეგმა

1. სადარბაზო და კიბის უჯრედი
2. საოფისე ფართი
3. საცხოვრებელი ფართი
4. სახაფხულო ფართი
5. ავტოსადგომი
6. სათავსო

დამკვეთი	
საპროექტო ობიექტის მისამართი	
ქ. თბილისი, ყყალტუბოს ქუჩა	
დირექტორი	ნ. ნიცუბიძე
პრ. ავტორი	გ. ჯაფარიძე
შეასრულა	

სტადია	ფურც.	თარიღი	მასშტაბი	ფორმატი
პრ. შპ.		13.06.2015	1 : 150	A 3

შპს
ბონა დეა და კომპანია

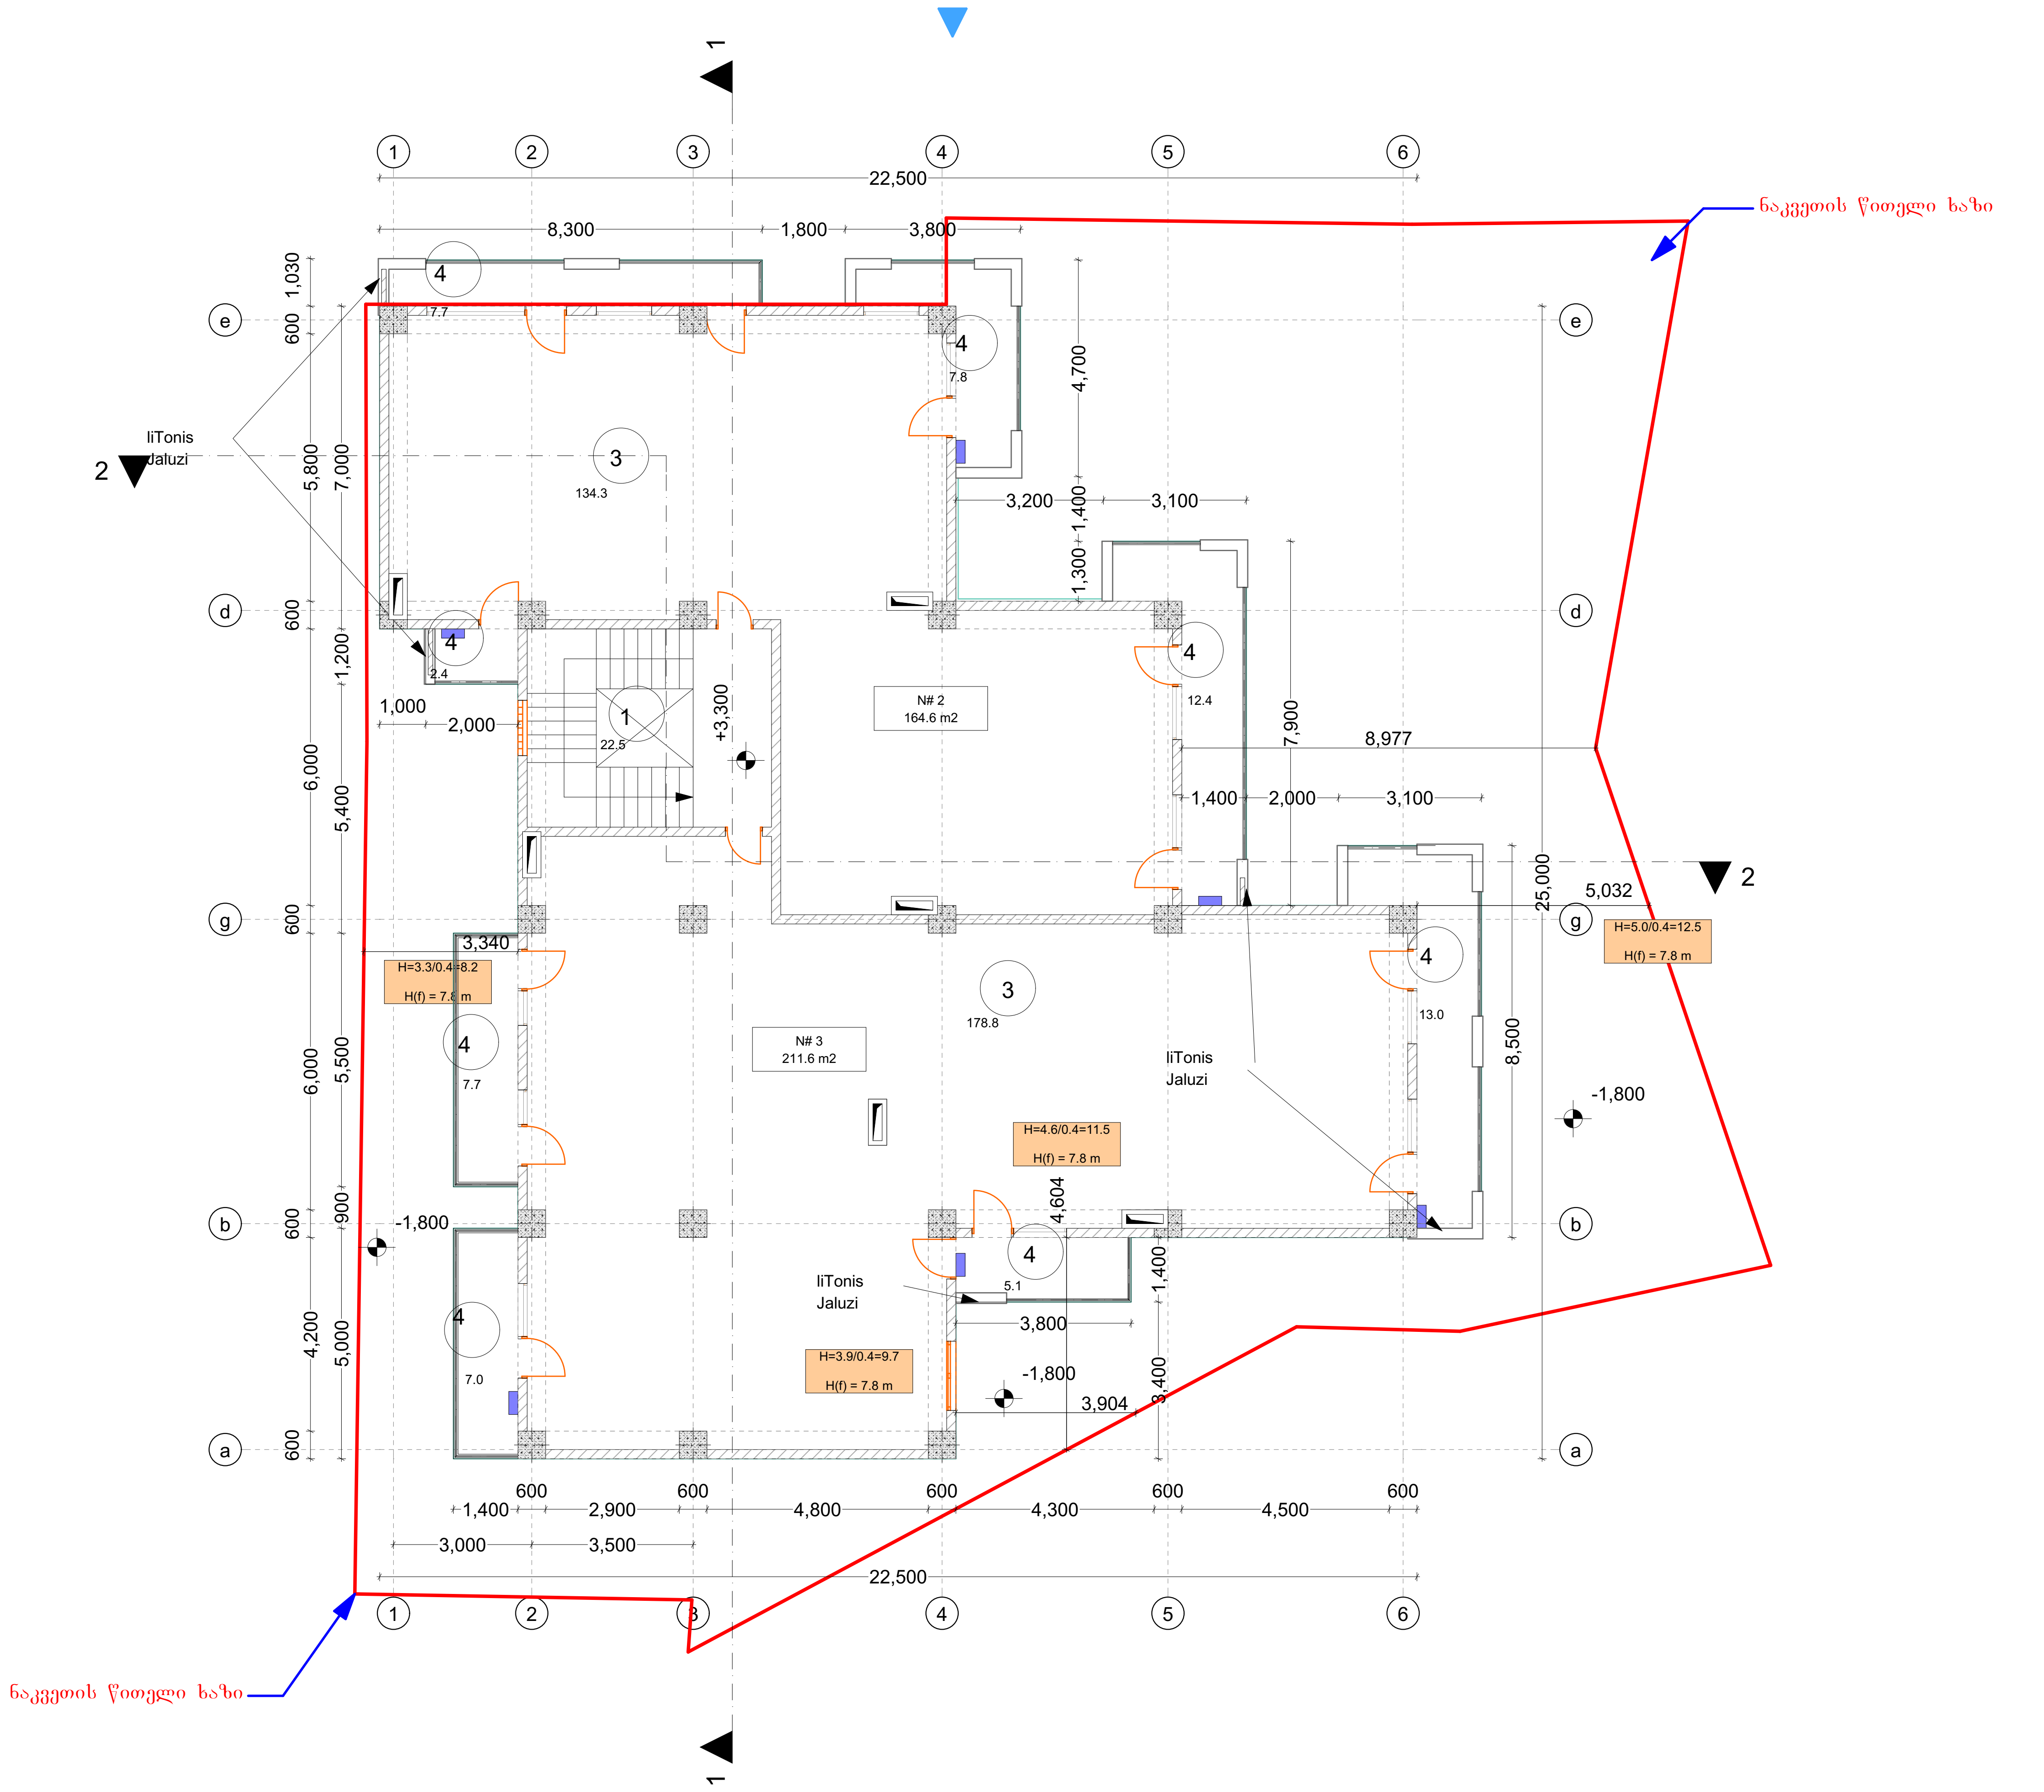

მრავალბინიანი სახლი წყალტუბოს ქუჩაზე

ექსპლიკაცია

+3,300 ნიშნული

II სართულის გეგმა

1. სადარბაზო და კიბის უჯრედი
2. საოფისე ფართი
3. საცხოვრებელი ფართი
4. საზაფხულო ფართი
5. ავტოსადგომი
6. სათავსო

დამკვეთი

საპროექტო ობიექტის მისამართი

ქ. თბილისი, წყალტუბოს ქუჩა

დირექტორი	პ. ნუცუბიძე
პრ. ავტორი	გ. გურგენიძე
შეასრულა	

სტადია	ფურც.	თარიღი	მასშტაბი	ფორმატი
პრ. შე.		13.06.2015	1 : 150	A 3

შპს
ბონა დეა და კომპანია

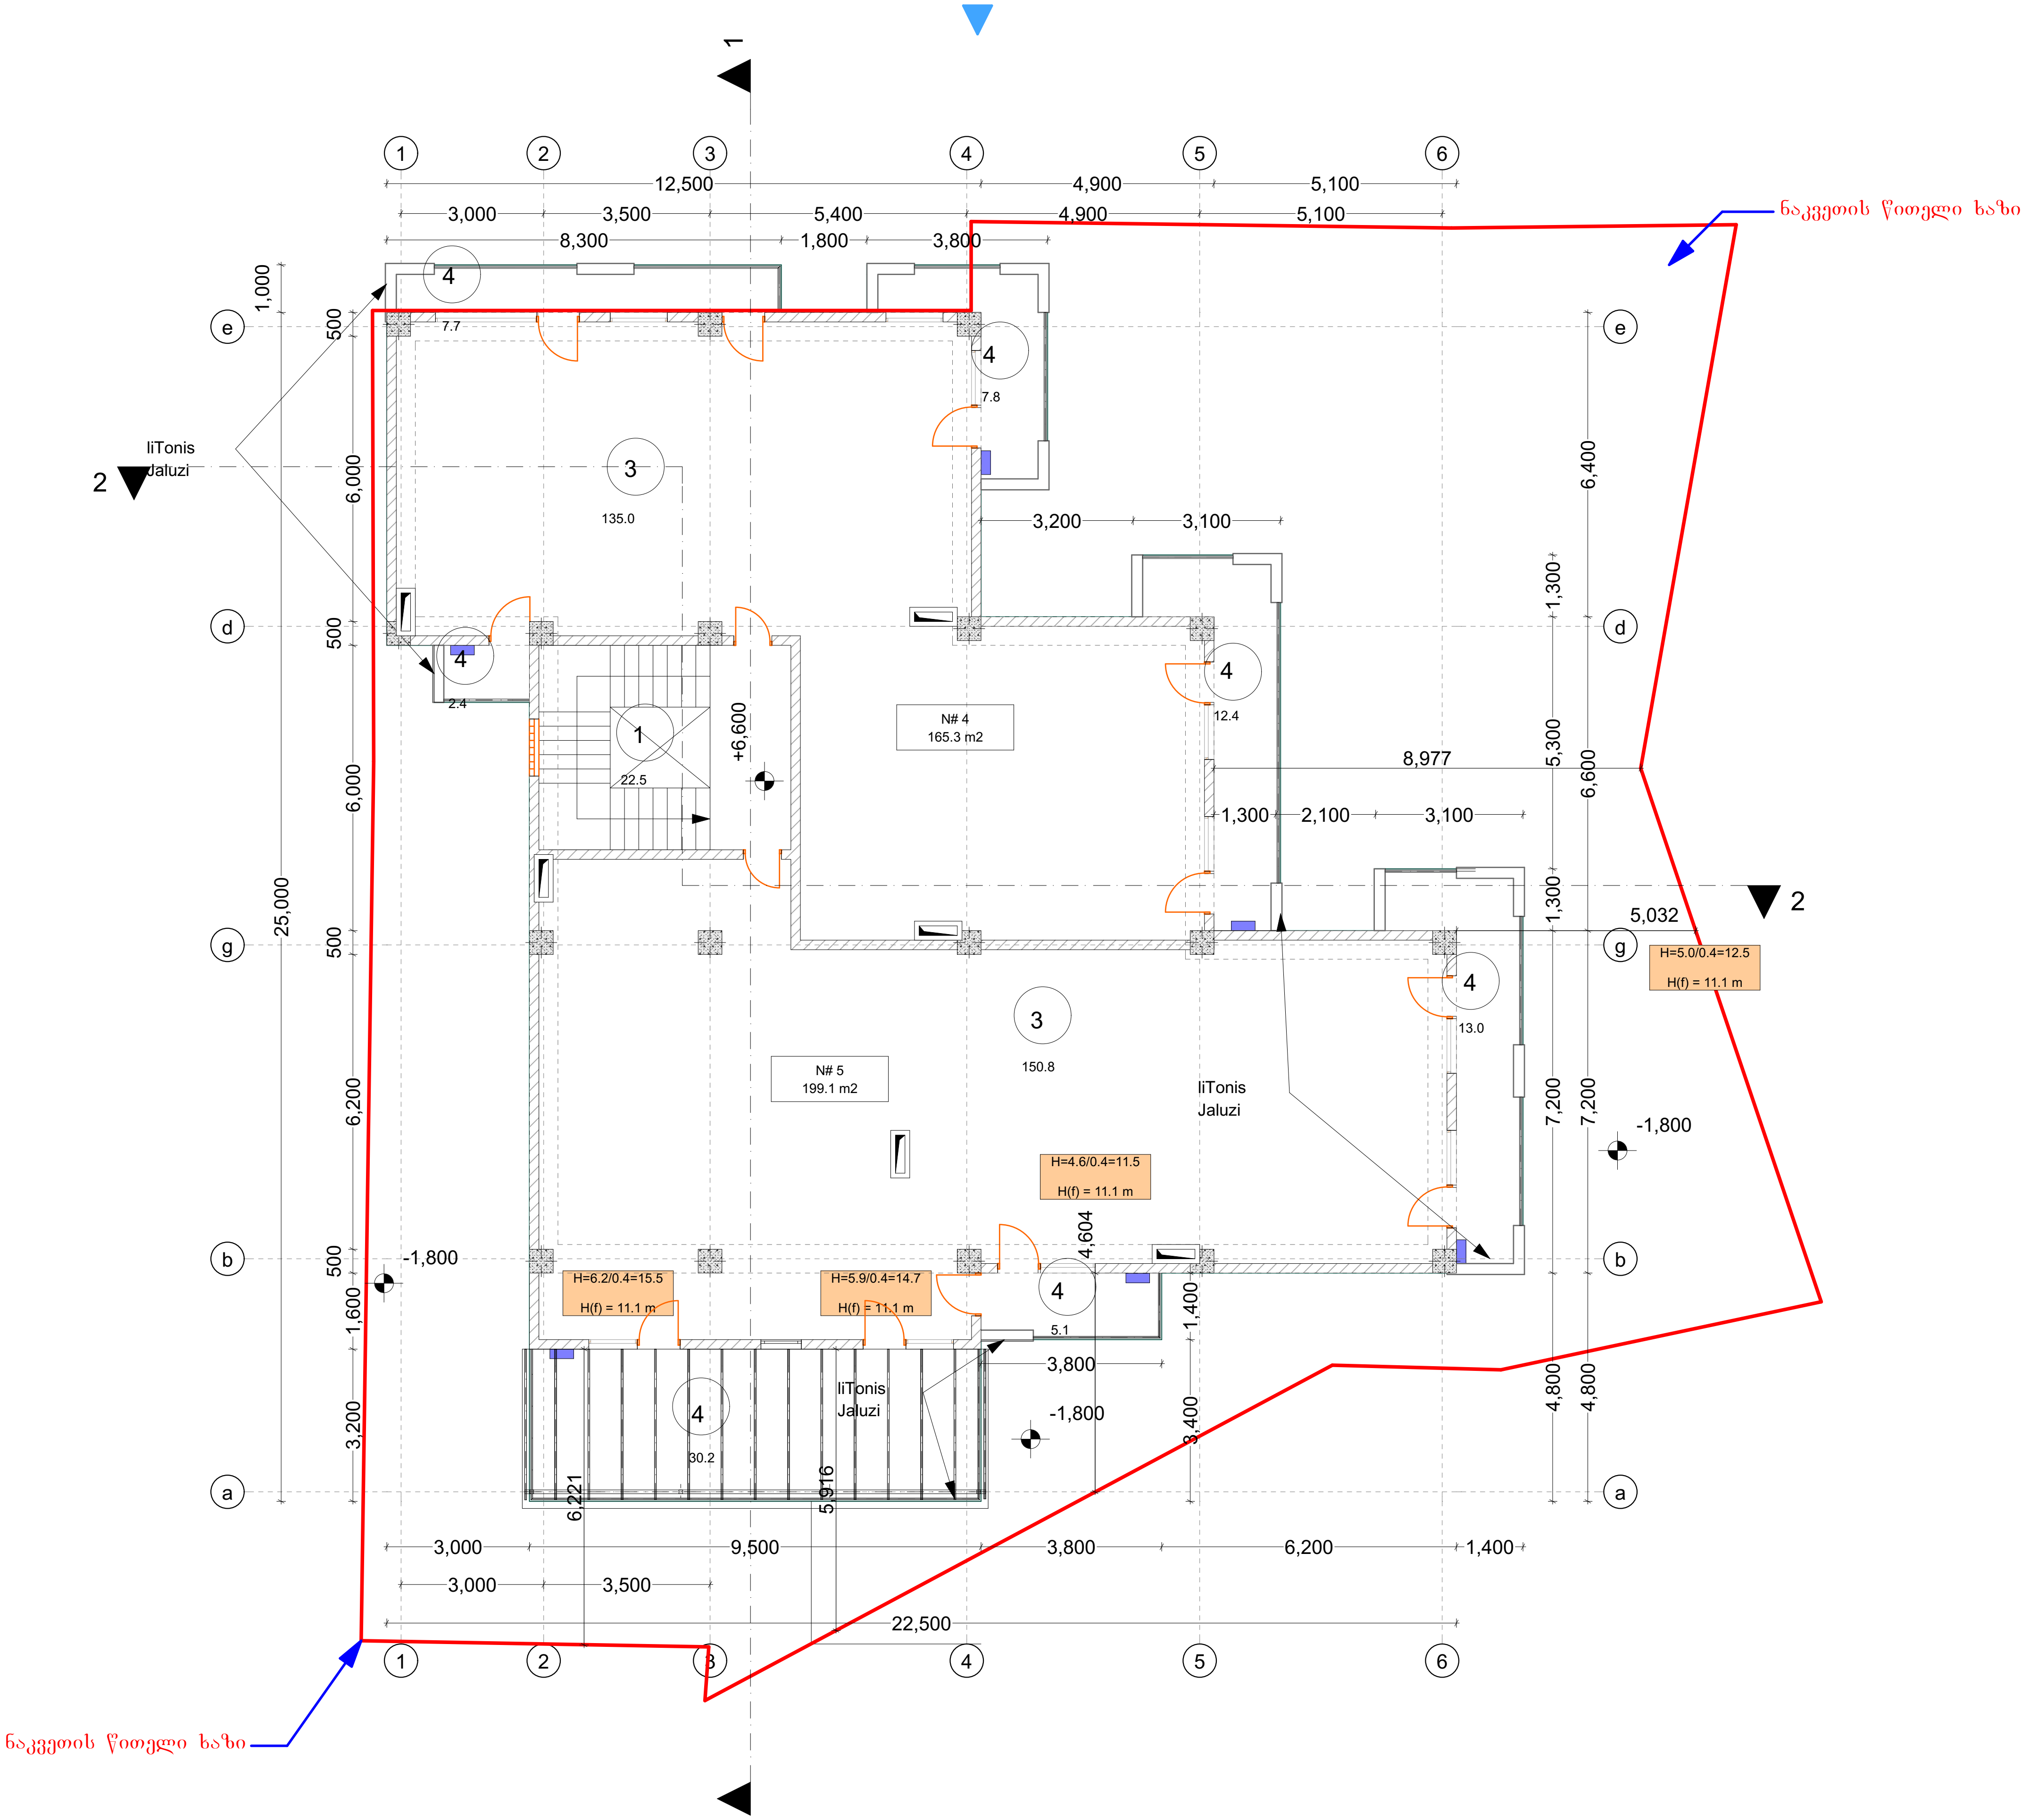

მრავალბინიანი სახლი წყალტუბოს ქუჩაზე
ექსპლიკაცია
+6.600 ნიშნული
III სართულის გეგმა

1. სადარბაზო და კიბის უჯრედი
2. საოფისე ფართი
3. საცხოვრებელი ფართი
4. საზაფხულო ფართი
5. ავტოსადგომი
6. სათავსო

დამკვეთი	

საპროექტო ობიექტის მისამართი

ქ. თბილისი, წყალტუბოს ქუჩა

დირექტორი	პ. ნუცუბიძე	
პრ. ავტორი	გ. გურგენიძე	
შეასრულა		

სტადია	ფურც.	თარიღი	მასშტაბი	ფორმატი
პრ. შე.		13.06.2015	1 : 150	A 3

შპს
ბონა დეა და კომპანია

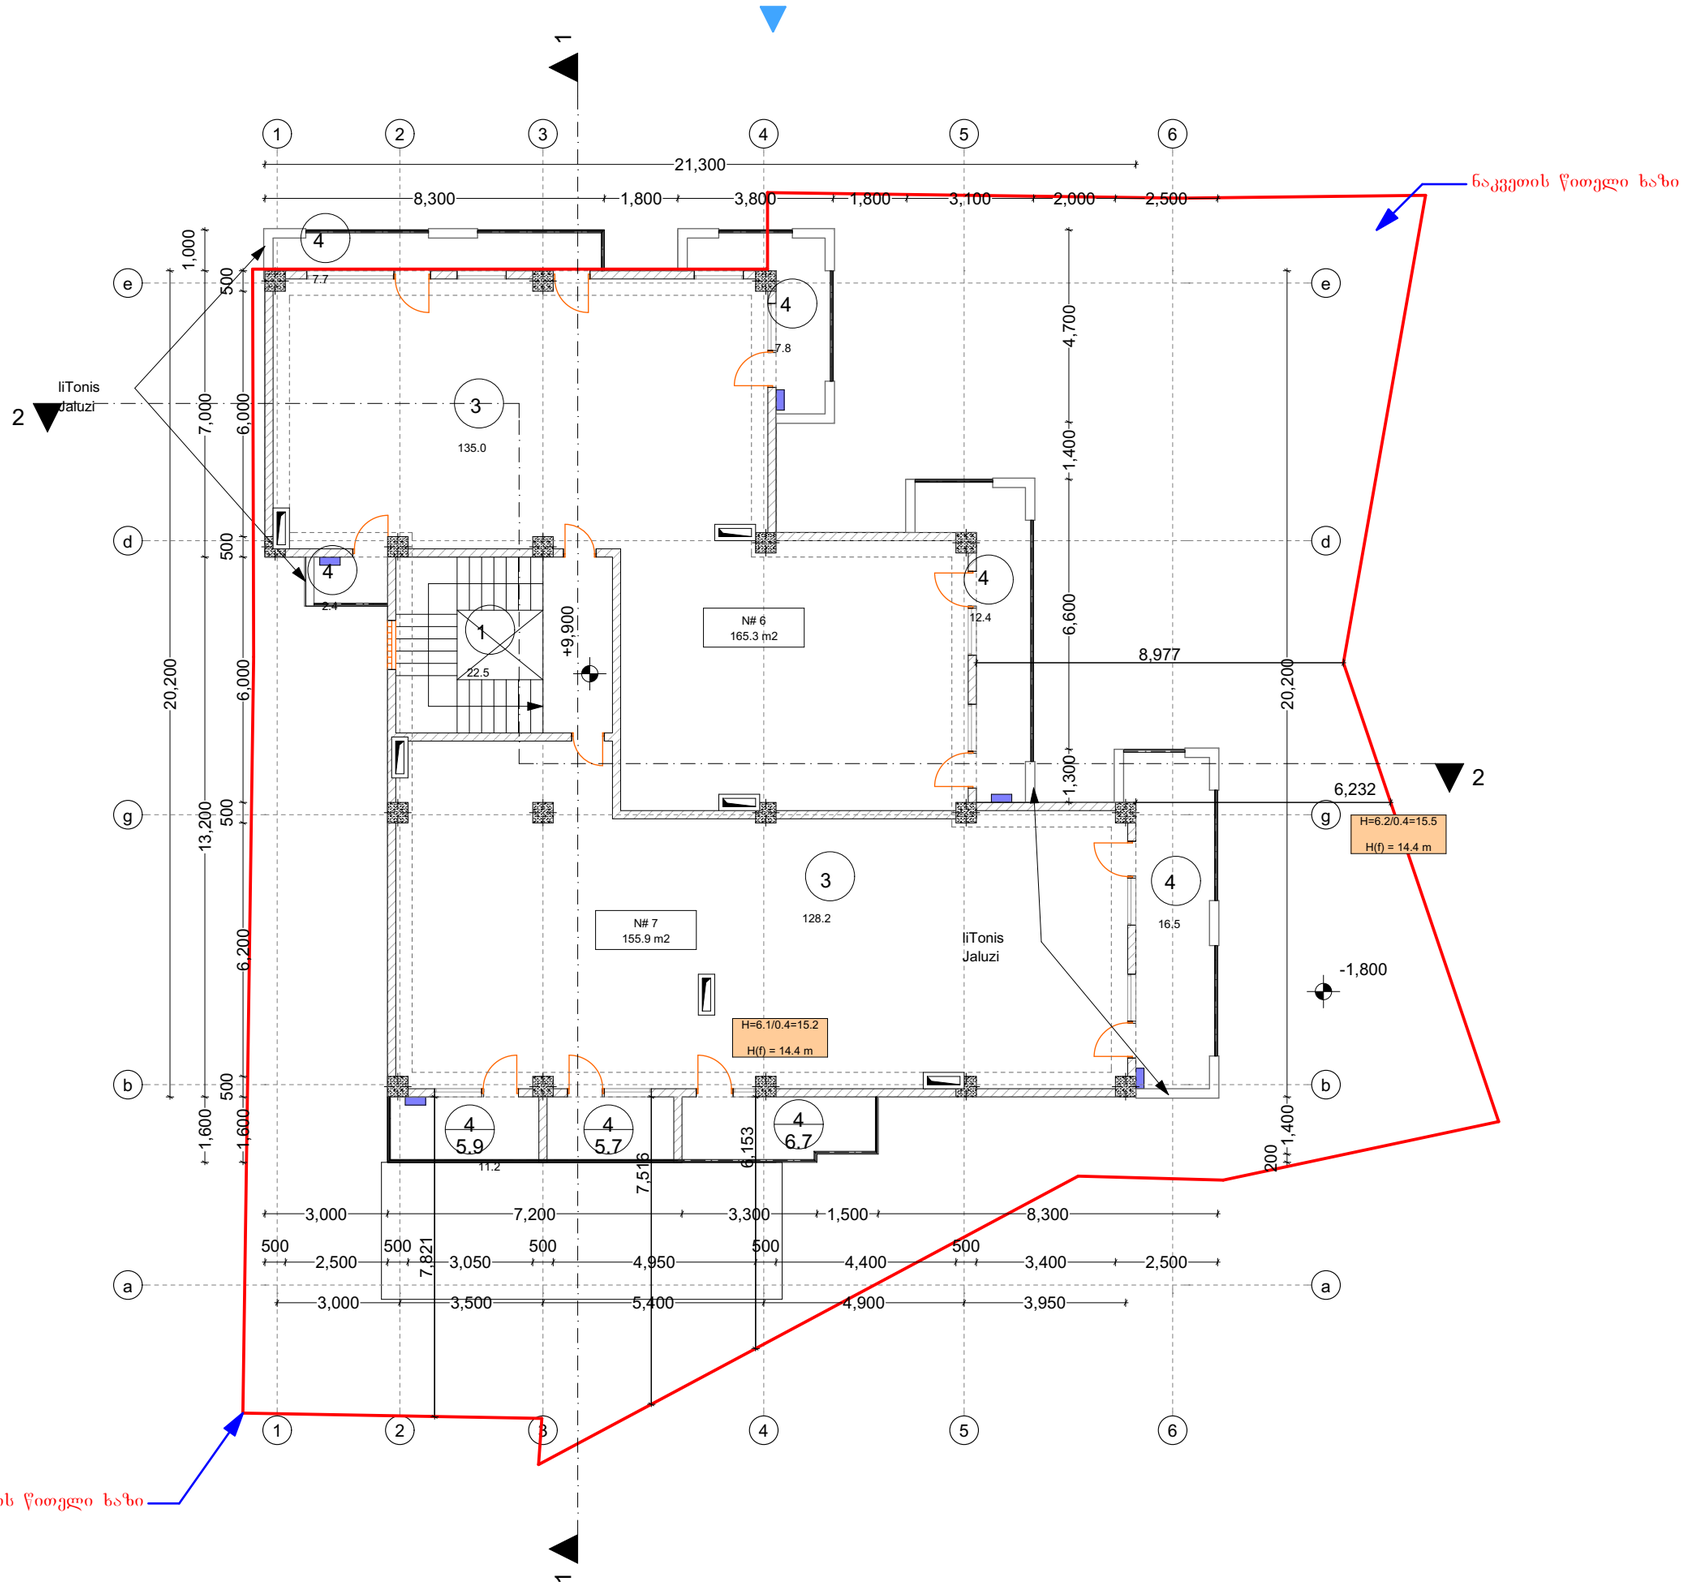

მრავალბინიანი
სახლი ყვალტუბოს ქუჩაზე

ექსპლიკაცია

+9.900 ნიშნული

IV სართულის გეგმა

1. სადარბაზო და კიბის უჯრედი
2. საოფისე ფართი
3. საცხოვრებელი ფართი
4. საზაფხულო ფართი
5. ავტოსადგომი
6. სათავსო

დამკვეთი

საპროექტო ობიექტის მისამართი

ქ. თბილისი, ყვალტუბოს ქუჩა

დირექტორი	ნ. ნიცუბიძე	
არ. ავტორი	გ. ბურჯანაძე	
შეასრულა		

სტადია	ფურც.	თარიღი	მასშტაბი	ფორმატი
პრ. შპ.		13.06.2015	1 : 150	A 3

შპს
ბონა დეა და კომპანია

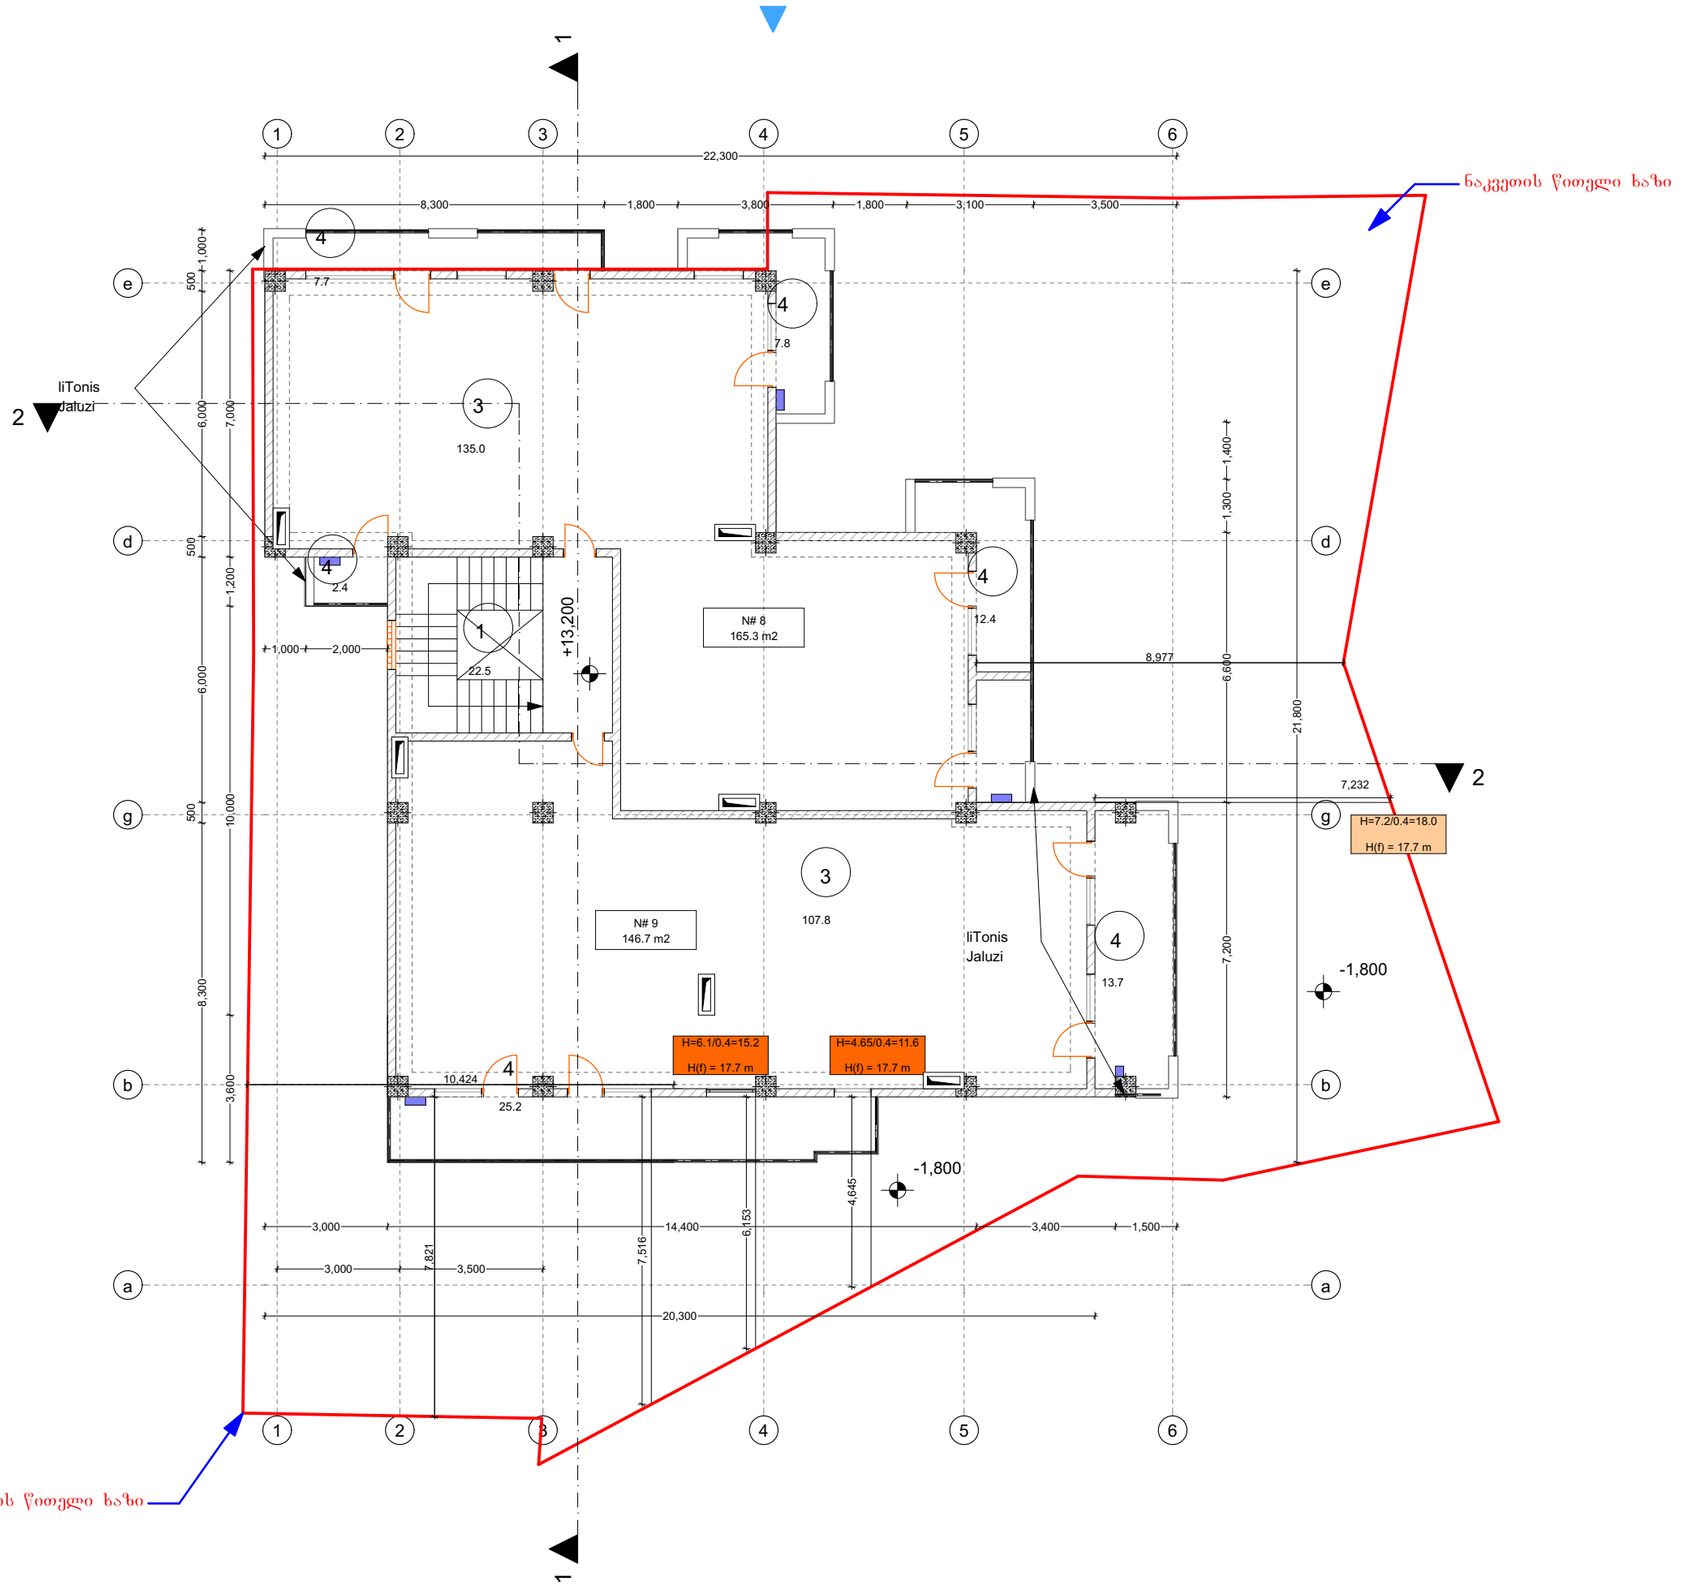

მრავალბინიანი
სახლი ყვალტუბოს ქუჩაზე

ექსპლიკაცია

+13.200 ნიშნული

V სართულის გეგმა

1. სადარბაზო და კიბის უჯრედი
2. საოფისე ფართი
3. საცხოვრებელი ფართი
4. სახაფხულო ფართი
5. ავტოსადგომი
6. სათავსო

დამკვეთი

საპროექტო ობიექტის მისამართი

ქ. თბილისი, წყალტუბოს ქუჩა

დირექტორი	ბ. ნიცუბიძე	
პრ. ავტორი	გ. ჯაფარიძე	
შესრულა		

სტადია	ფურც.	თარიღი	მასშტაბი	ფორმატი
პრ. შპ.		13.06.2015	1 : 150	A 3

შპს
ბონა დეა და კომპანია

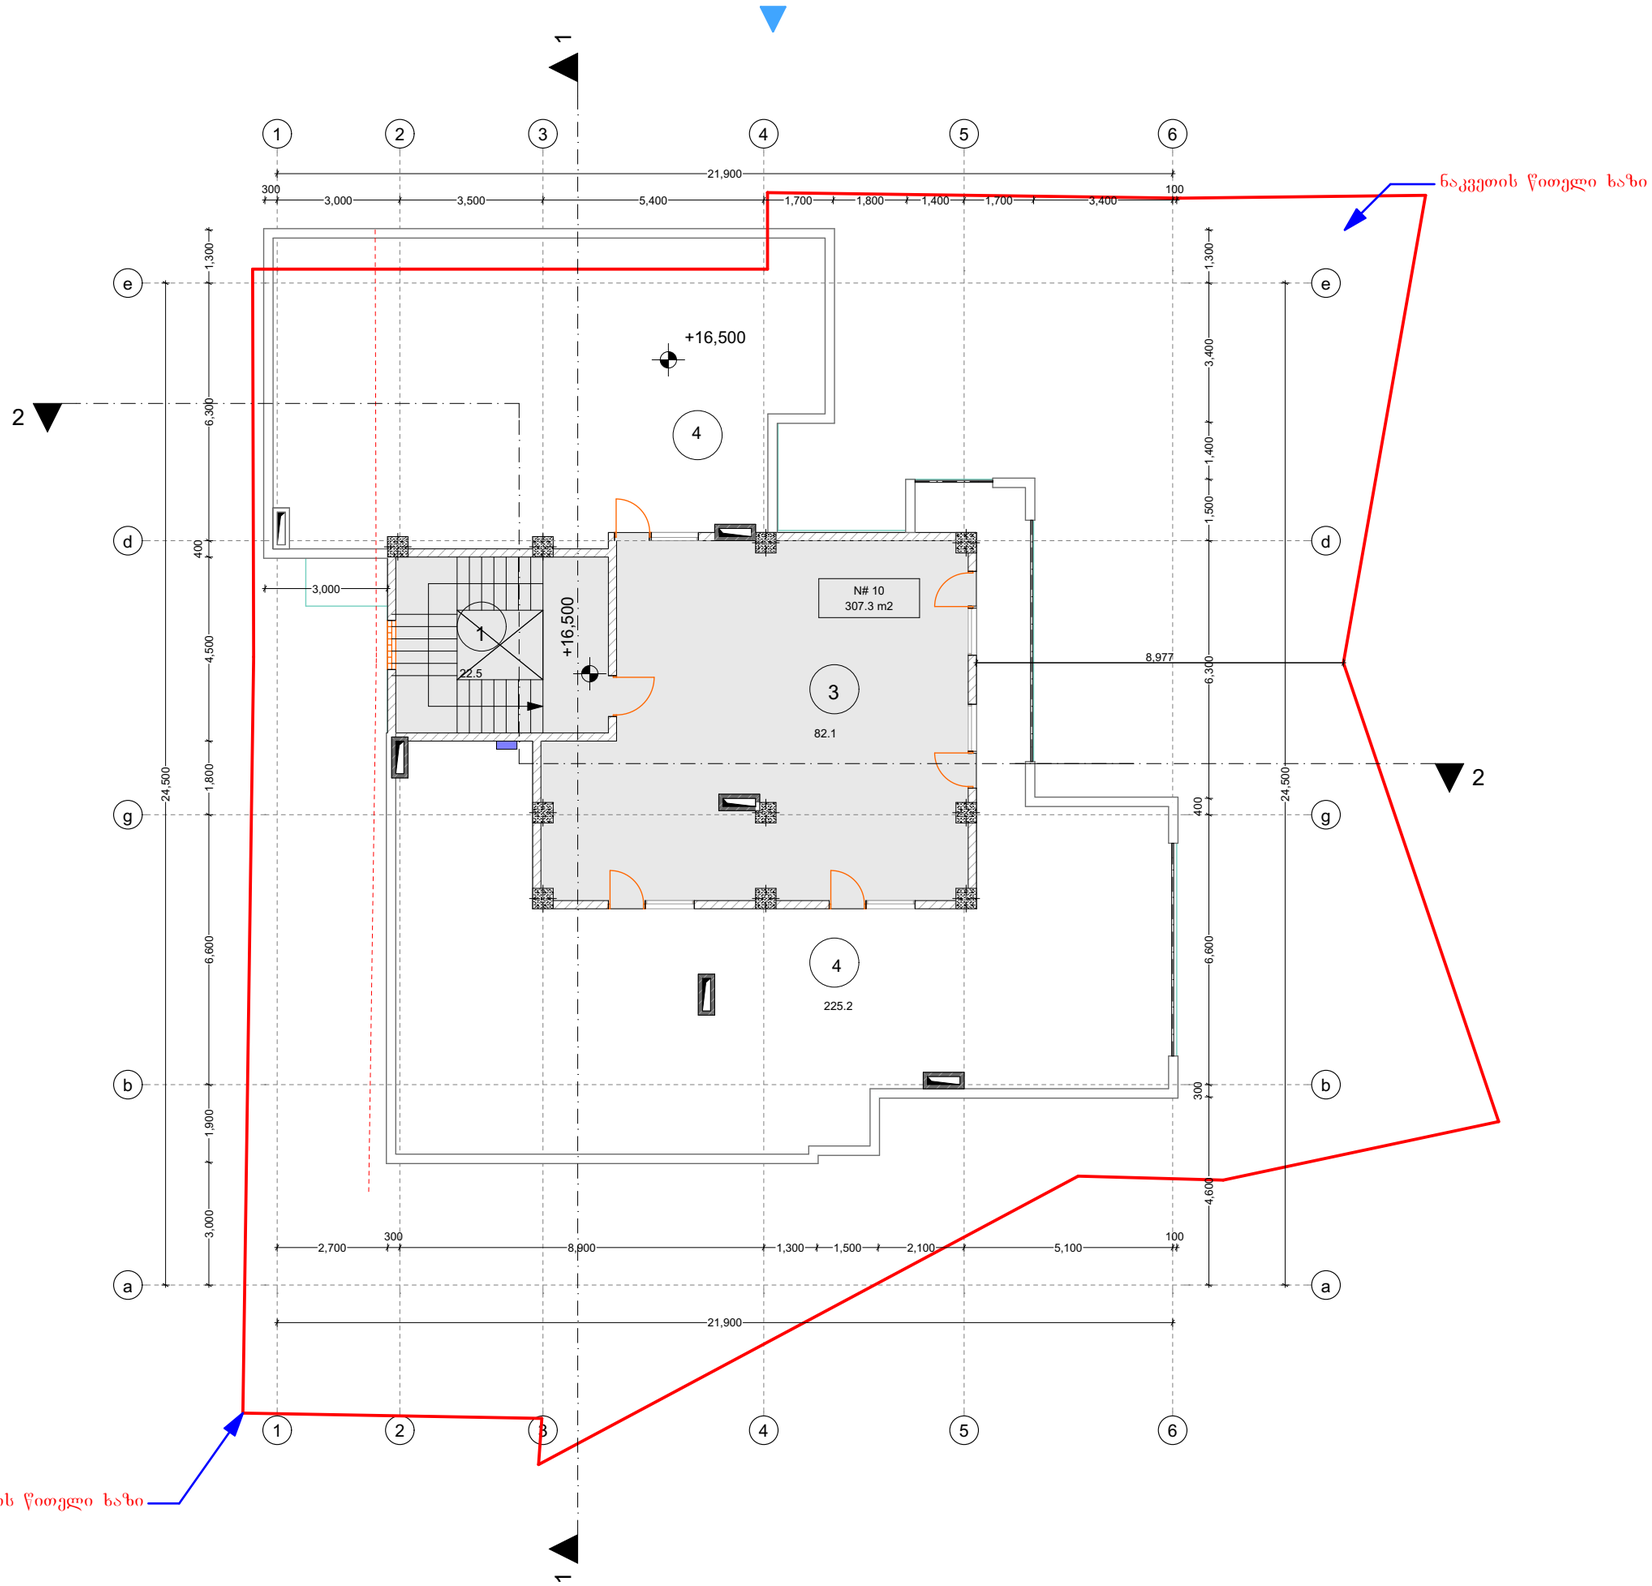

მრავალბინიანი
სახლი წყალტუბოს ქუჩაზე

ექსპლიკაცია

+16.500 ნიშნული

VI სართული

1. სადარბაზო და კიბის უჯრედი
2. საოფისე ფართი
3. საცხოვრებელი ფართი
4. საზაფხულო ფართი
5. ავტოსადგომი
6. სათავსო

დამკვეთი	

საპროექტო ობიექტის მისამართი

ქ. თბილისი, წყალტუბოს ქუჩა

დირექტორი	ვ. ნიკუბაძე	
პრ. ავტორი	გ. ჯაფარიძე	
შემსრულა		

სტადია	ფურც.	თარიღი	მასშტაბი	ფორმატი
პრ. შპ.		13.06.2015	1 : 150	A 3

შპს
ბონა დეა და კომპანია

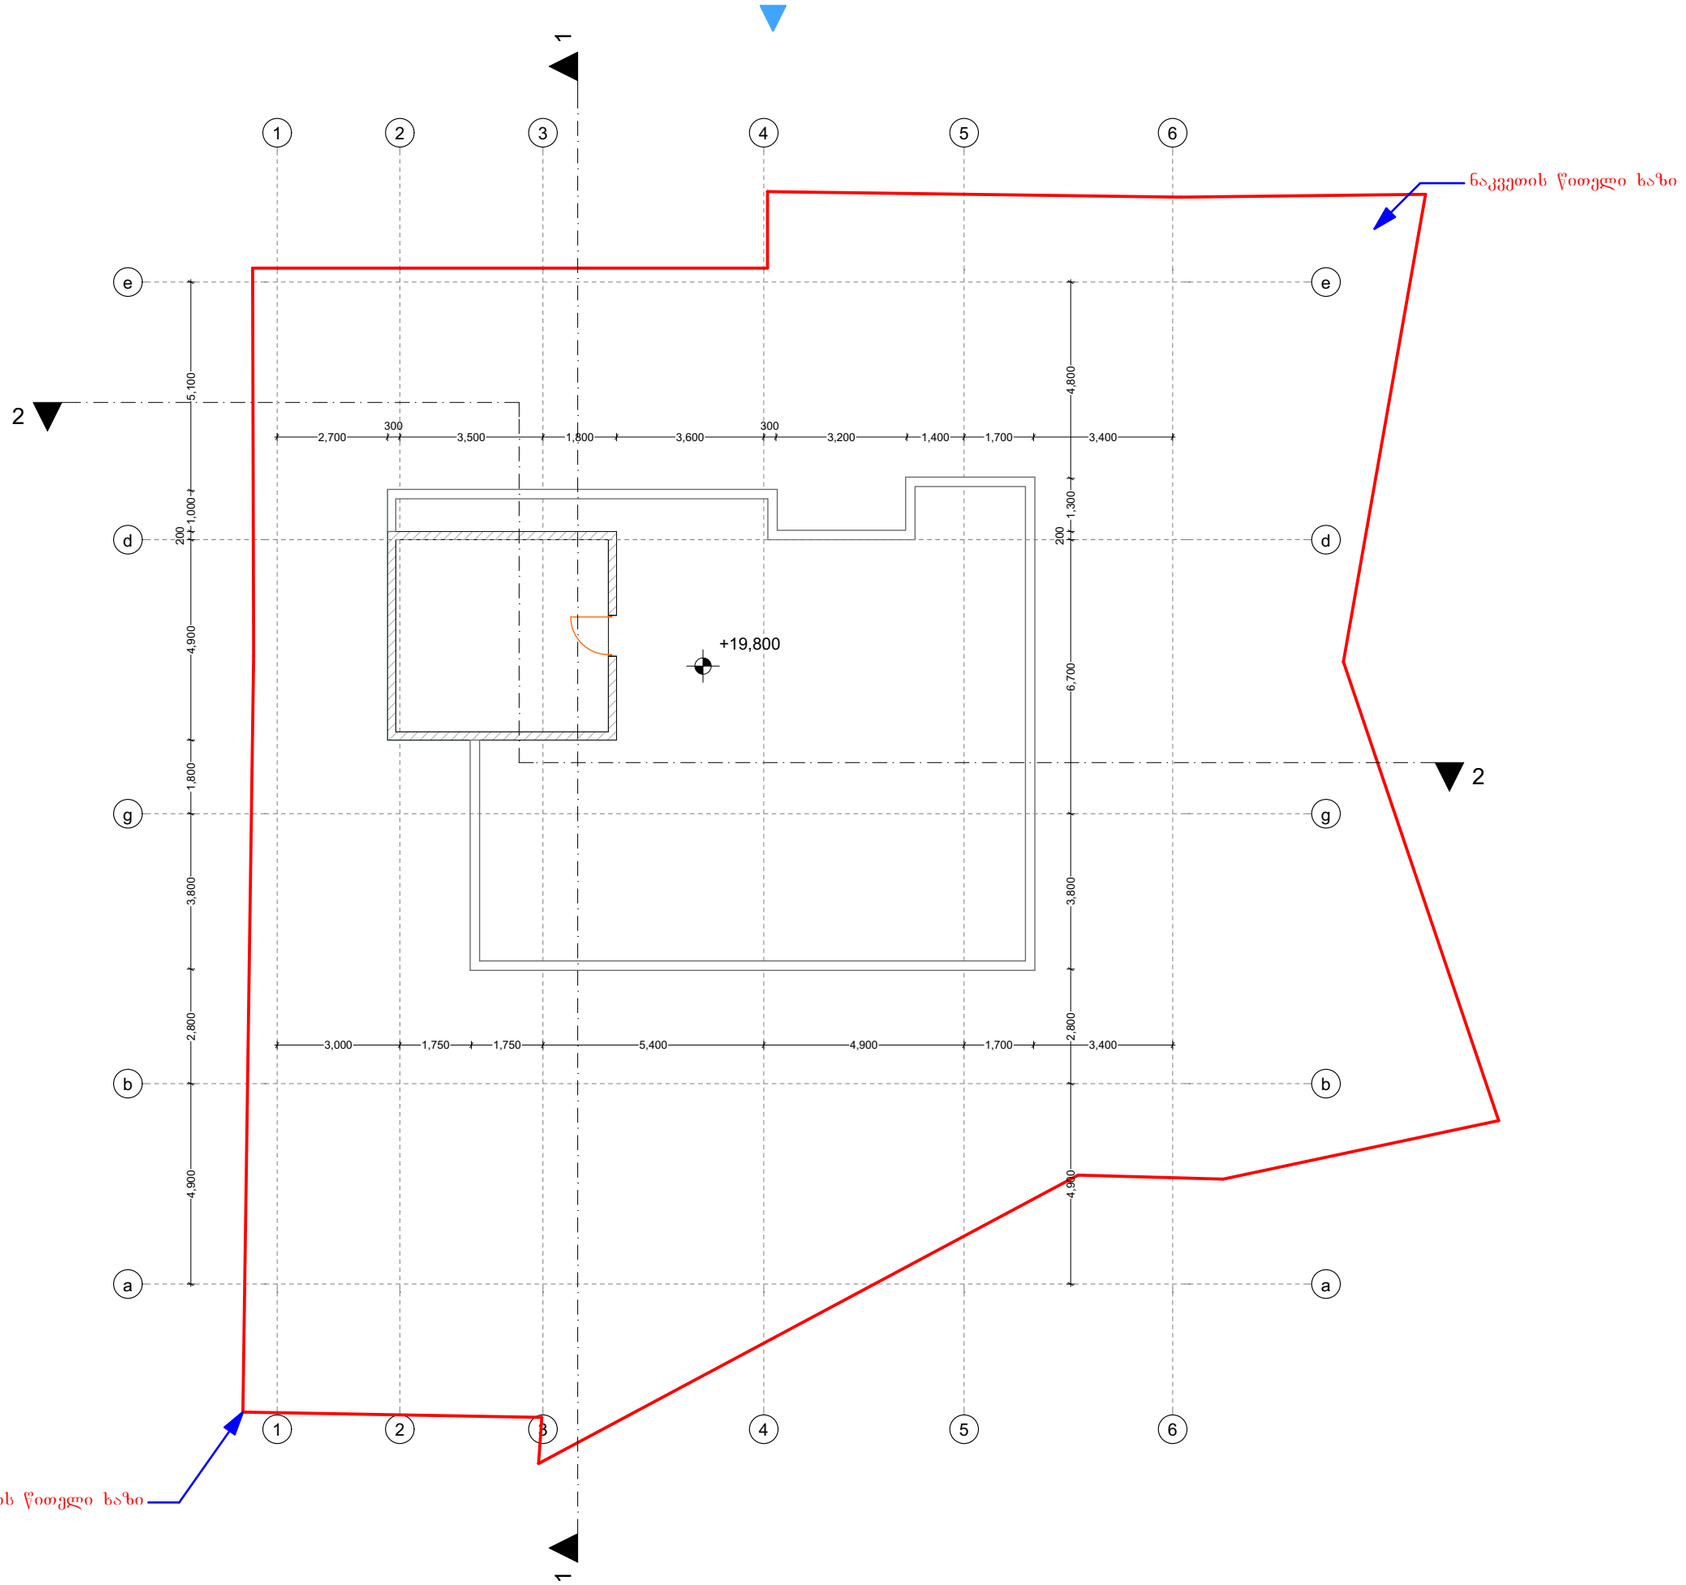

მრავალბინიანი
სახლი ყჟალტუბოს ქუჩაზე

ექსპლიკაცია

+19.800 ნიშნული

სამანქანო

დამკვეთი

საპროექტო ობიექტის მისამართი

ქ. თბილისი, ყვალტუბოს ქუჩა

დირექტორი	ა. ნიკუბაძე	
არ. ავტორი	ბ.ბურჭულაძე	
შეასრულა		

სტადია	ფურც.	თარიღი	მასშტაბი	ფორმატი
პრ. შპ.		13.06.2015	1 : 150	A 3

შპს
ბონა დეა და კომპანია

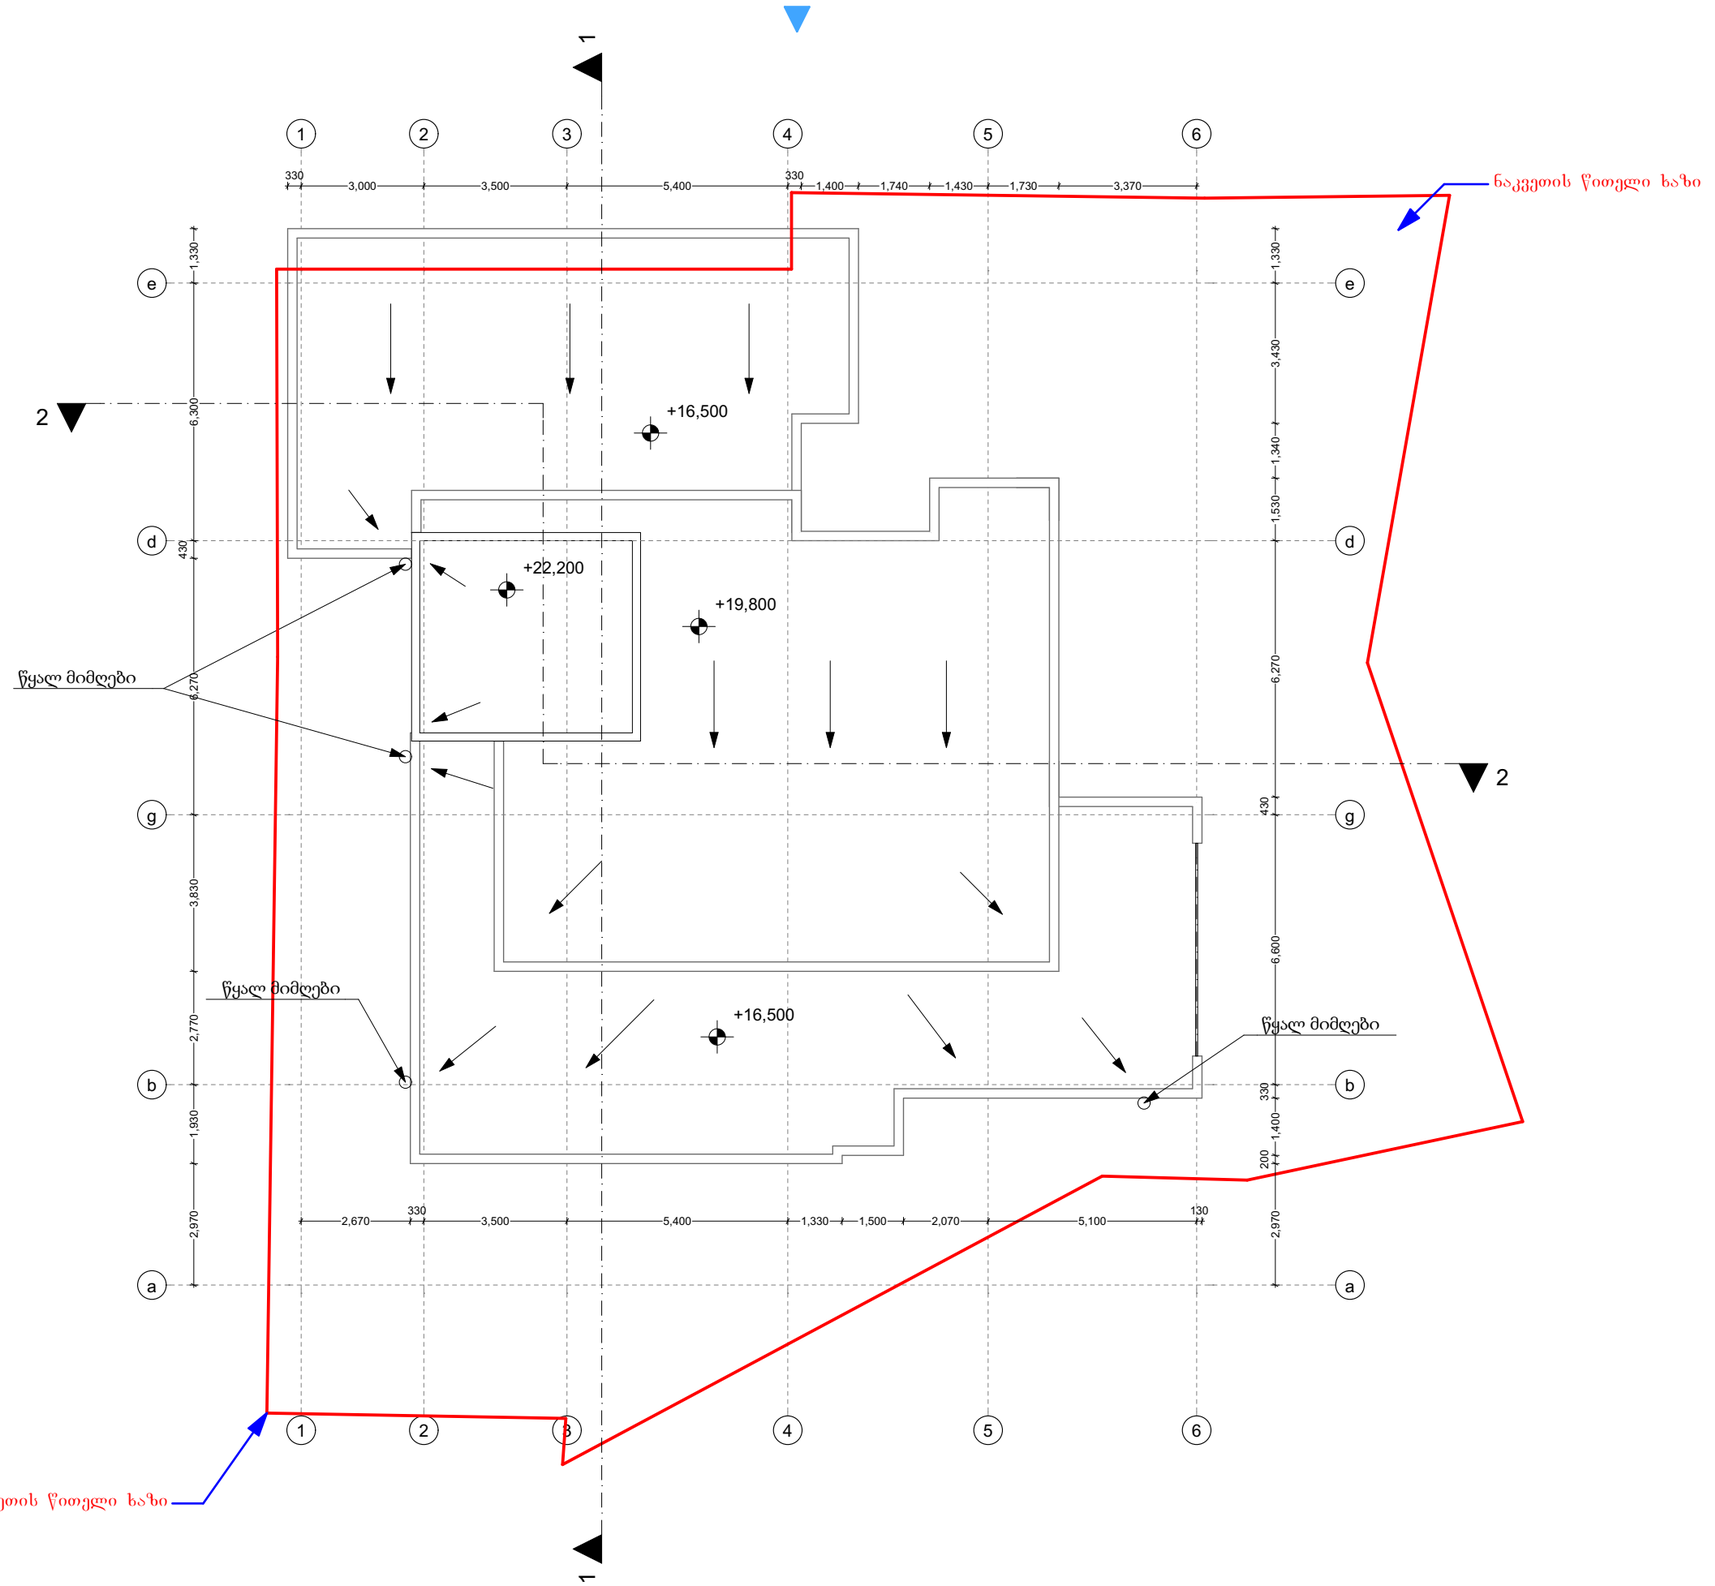

მრავალბინიანი
სახლი ყჟალტუბოს ქუჩაზე

ექსპლიკაცია

გადახურვის გეგმა

დამკვეთი

საპროექტო ობიექტის მისამართი

ქ. თბილისი, ყიფშიძის ქუჩა

დირექტორი	ჯ. ნუცუბიძე	
პრ. ავტორი	გ.ბურჯანაძე	
შეასრულა		

სტადია	ფურც.	თარიღი	მასშტაბი	ფორმატი
პრ. შპ.		13.06.2015	1 : 150	A 3

შპს
ბონა დეა და კომპანია