ნაკვეთის წითელი ხაზი
შენობასთან
მიმართებაში

ნაკვეთის წითელი ხაზი შენობასთან
მიმართებაში

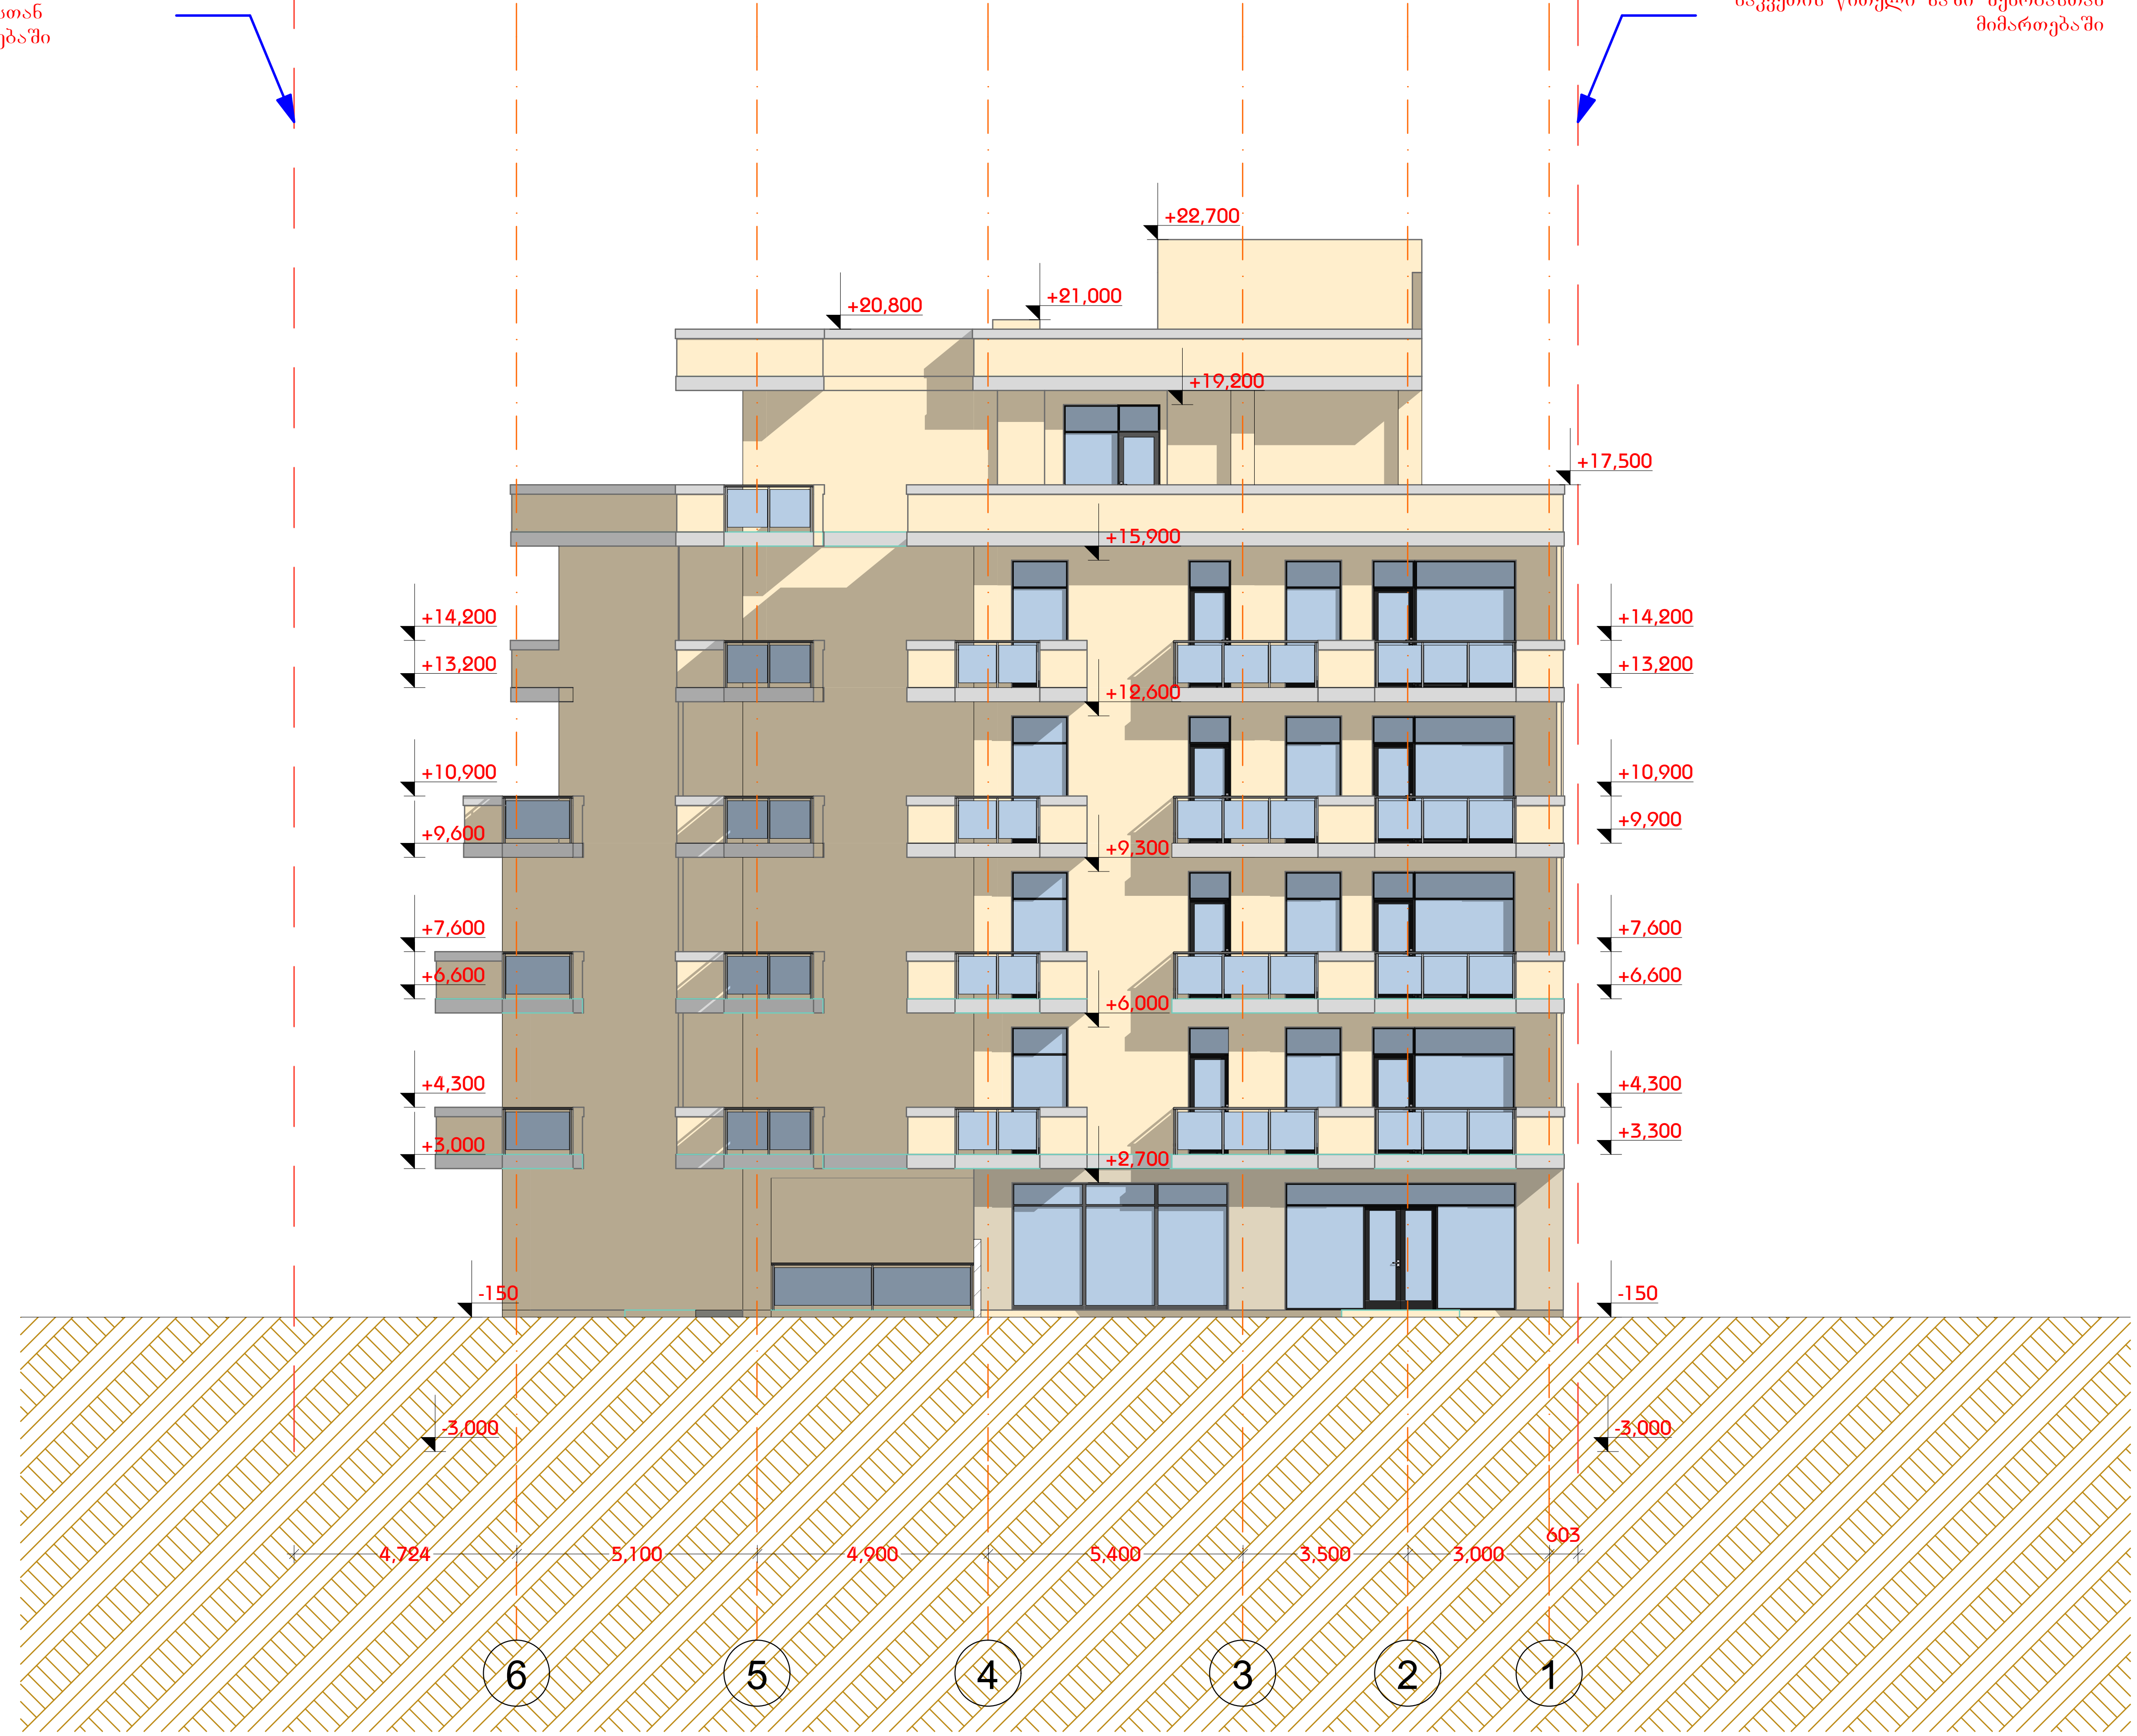

მრავალბინიანი სახლი წყალტუბოს ქუჩაზე

ექსპლიკაცია

ფასადი 6-1

დამკვეთი	

საპროექტო ობიექტის მისამართი

ქ. თბილისი, წყალტუბოს ქუჩა

დირექტორი	პ. ნუცუბიძე	
პრ. ავტორი	გ. გურგენიძე	
შეასრულა		

სტადია	ფურც.	თარიღი	მასშტაბი	ფორმატი
პრ. შე.		13.06.2015	1: 150	A 3

შპს
ბონა დეა და კომპანია

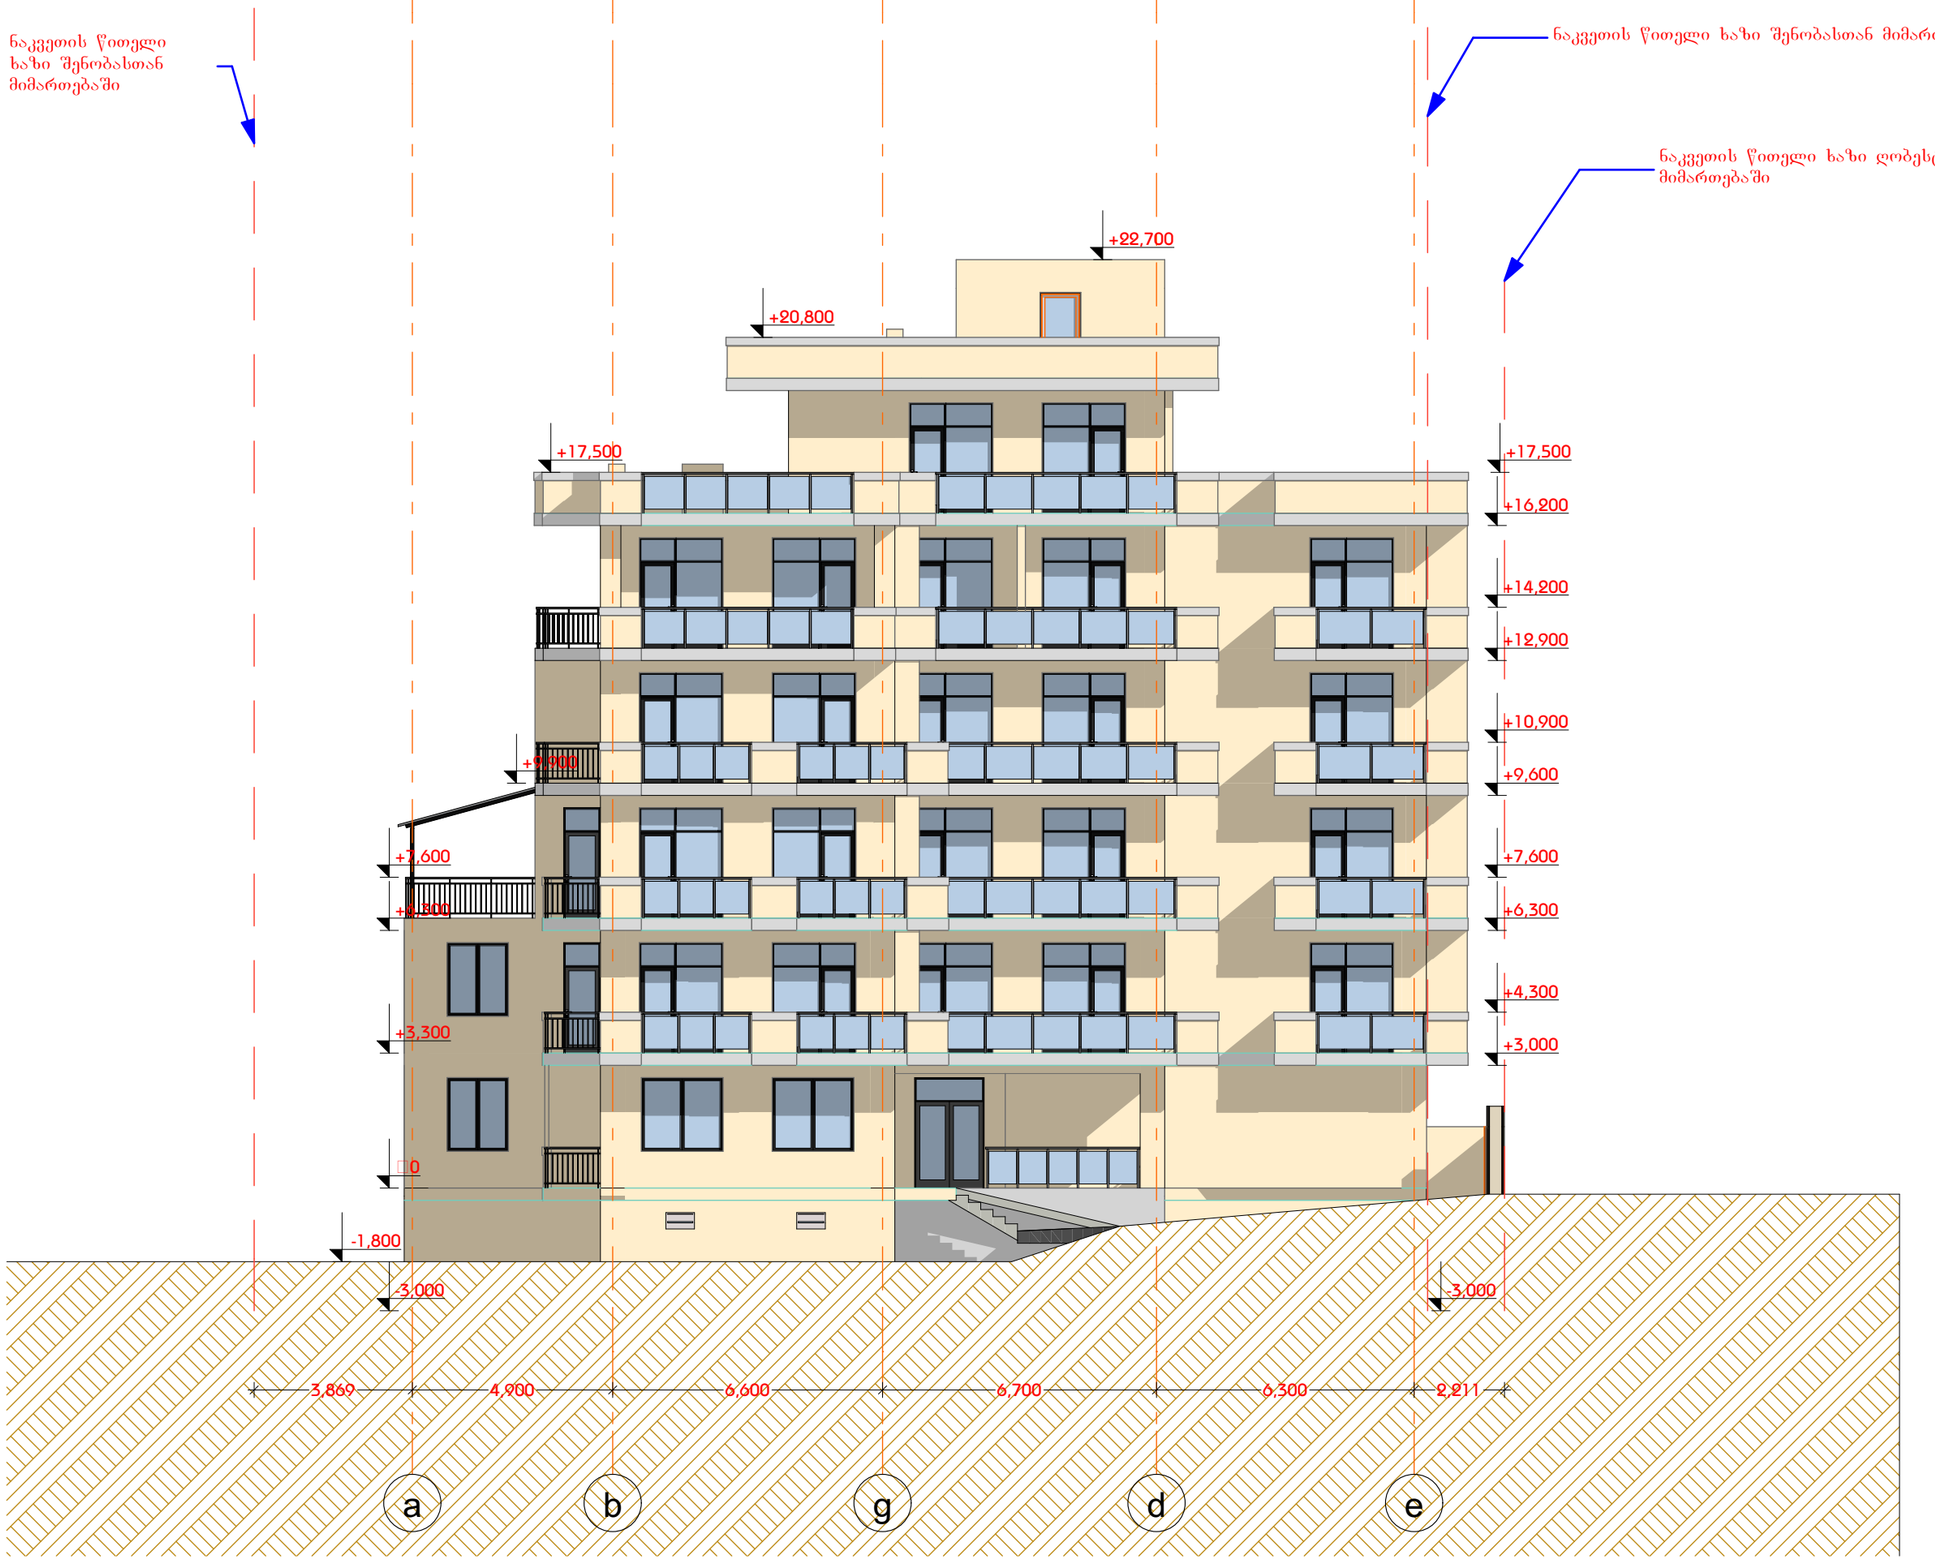

მრავალბინიანი
სახლი წყალტუბოს ქუჩაზე

ექსპლიკაცია

ფასადი ა-ე

დამკვეთი

საპროექტო ობიექტის მისამართი

ქ. თბილისი, წერეთლის ქუჩა

დირექტორი	ნ. ნიცუბიძე	
პრ. ავტორი	ბ. ბურჯანაძე	
შეასრულა		

სტადია	ფურც.	თარიღი	მასშტაბი	ფორმატი
პრ. შპ.		13.06.2015	1: 150	A 3

შპს
ბონა დეა და კომპანია

ნაკვეთის წითელი ხაზი შენობასთან მიმართებაში

ნაკვეთის წითელი ხაზი შენობასთან მიმართებაში

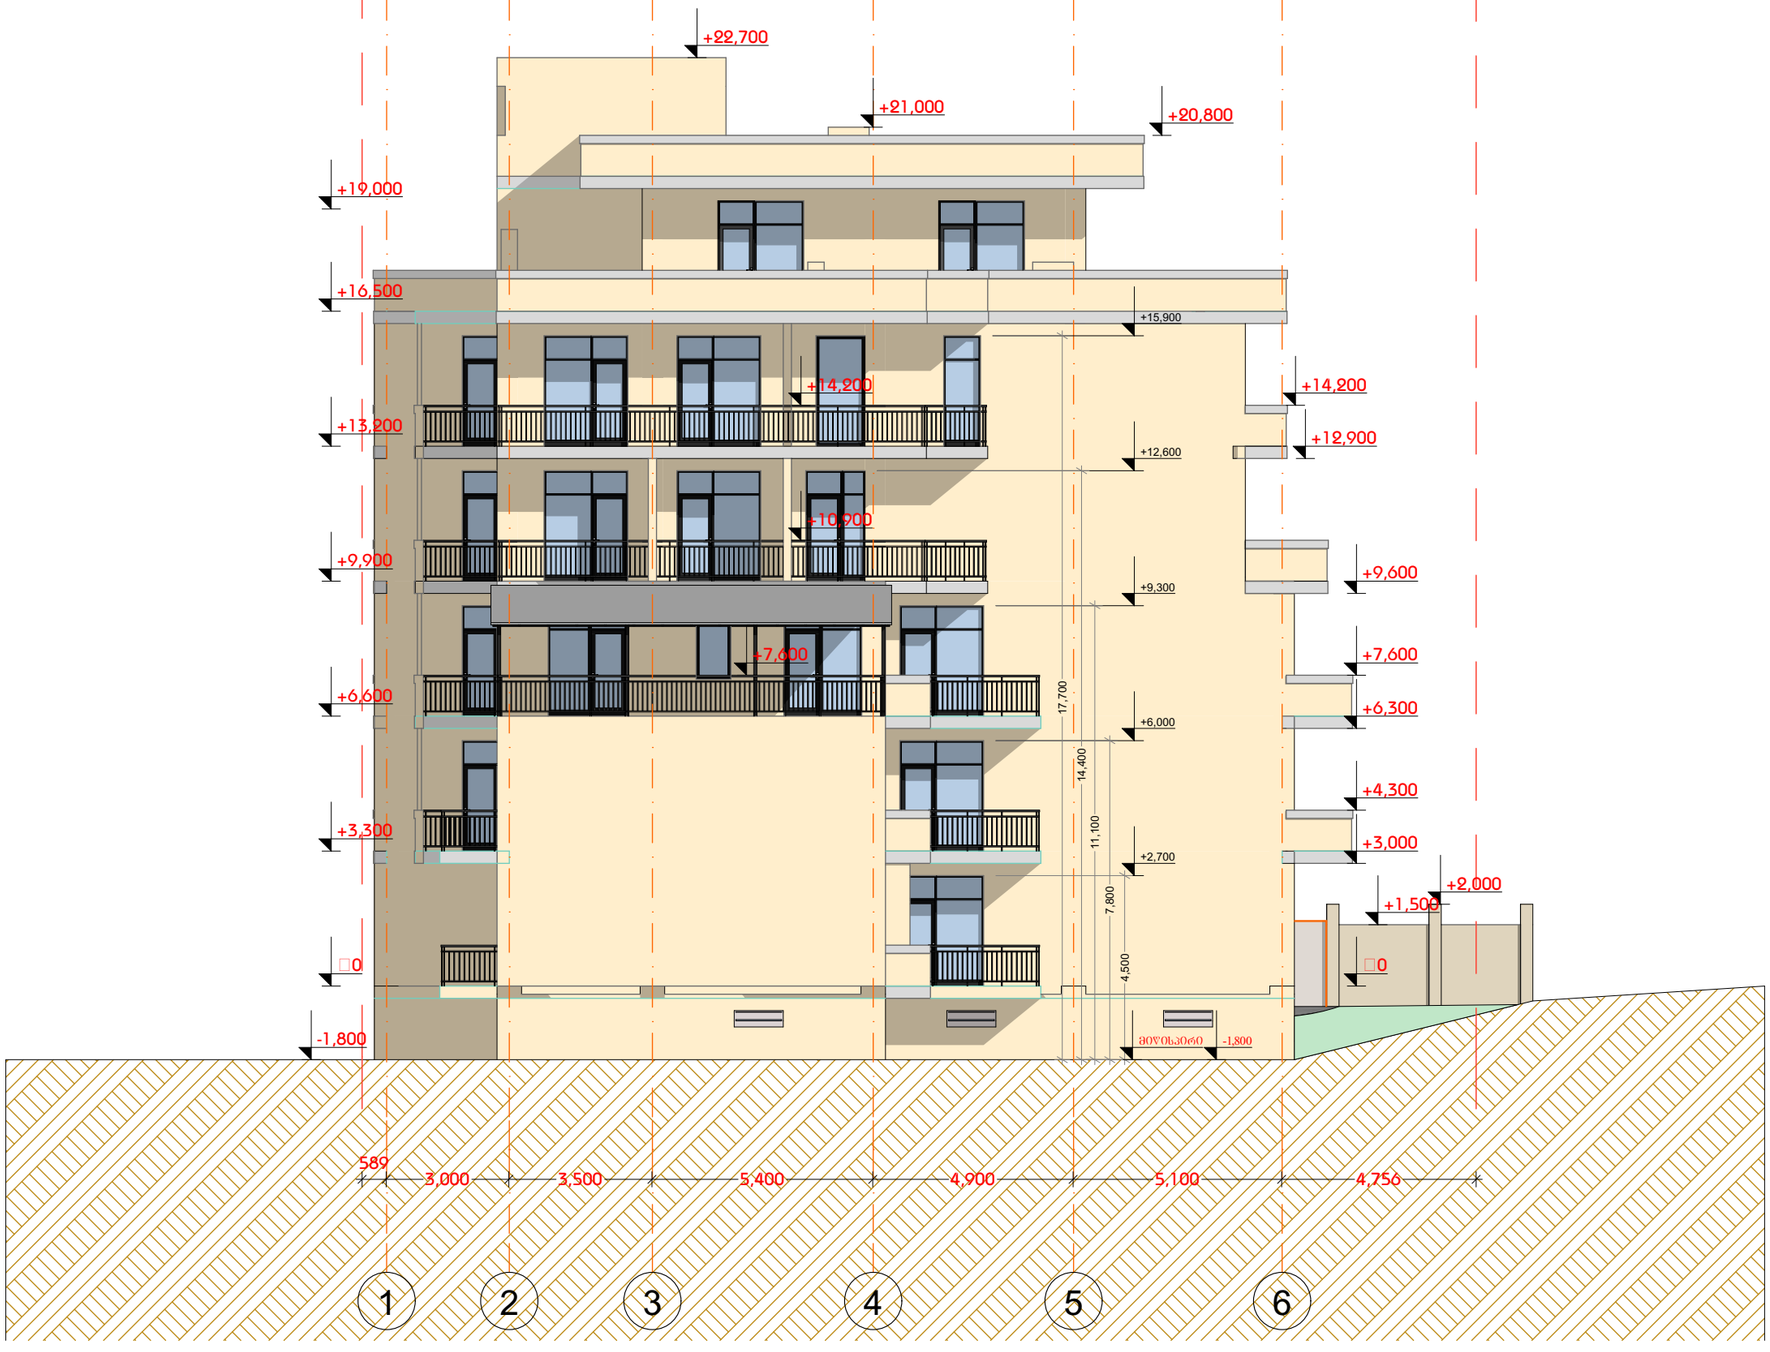

მრავალბინიანი სახლი ყვალტუბოს ქუჩაზე

ექსპლიკაცია

ფასადი 1-6

დამკვეთი

საპროექტო ობიექტის მისამართი

ქ. თბილისი, წყალტუბოს ქუჩა

დირექტორი	ბ. ნიცუბიძე		
პრ. ავტორი	გ. ჯაფარიძე		
შეასრულა			

სტადია	ფურც.	თარიღი	მასშტაბი	ფორმატი
პრ. შპ.		13.06.2015	1: 150	A 3

შპს
ბონა დეა და კომპანია

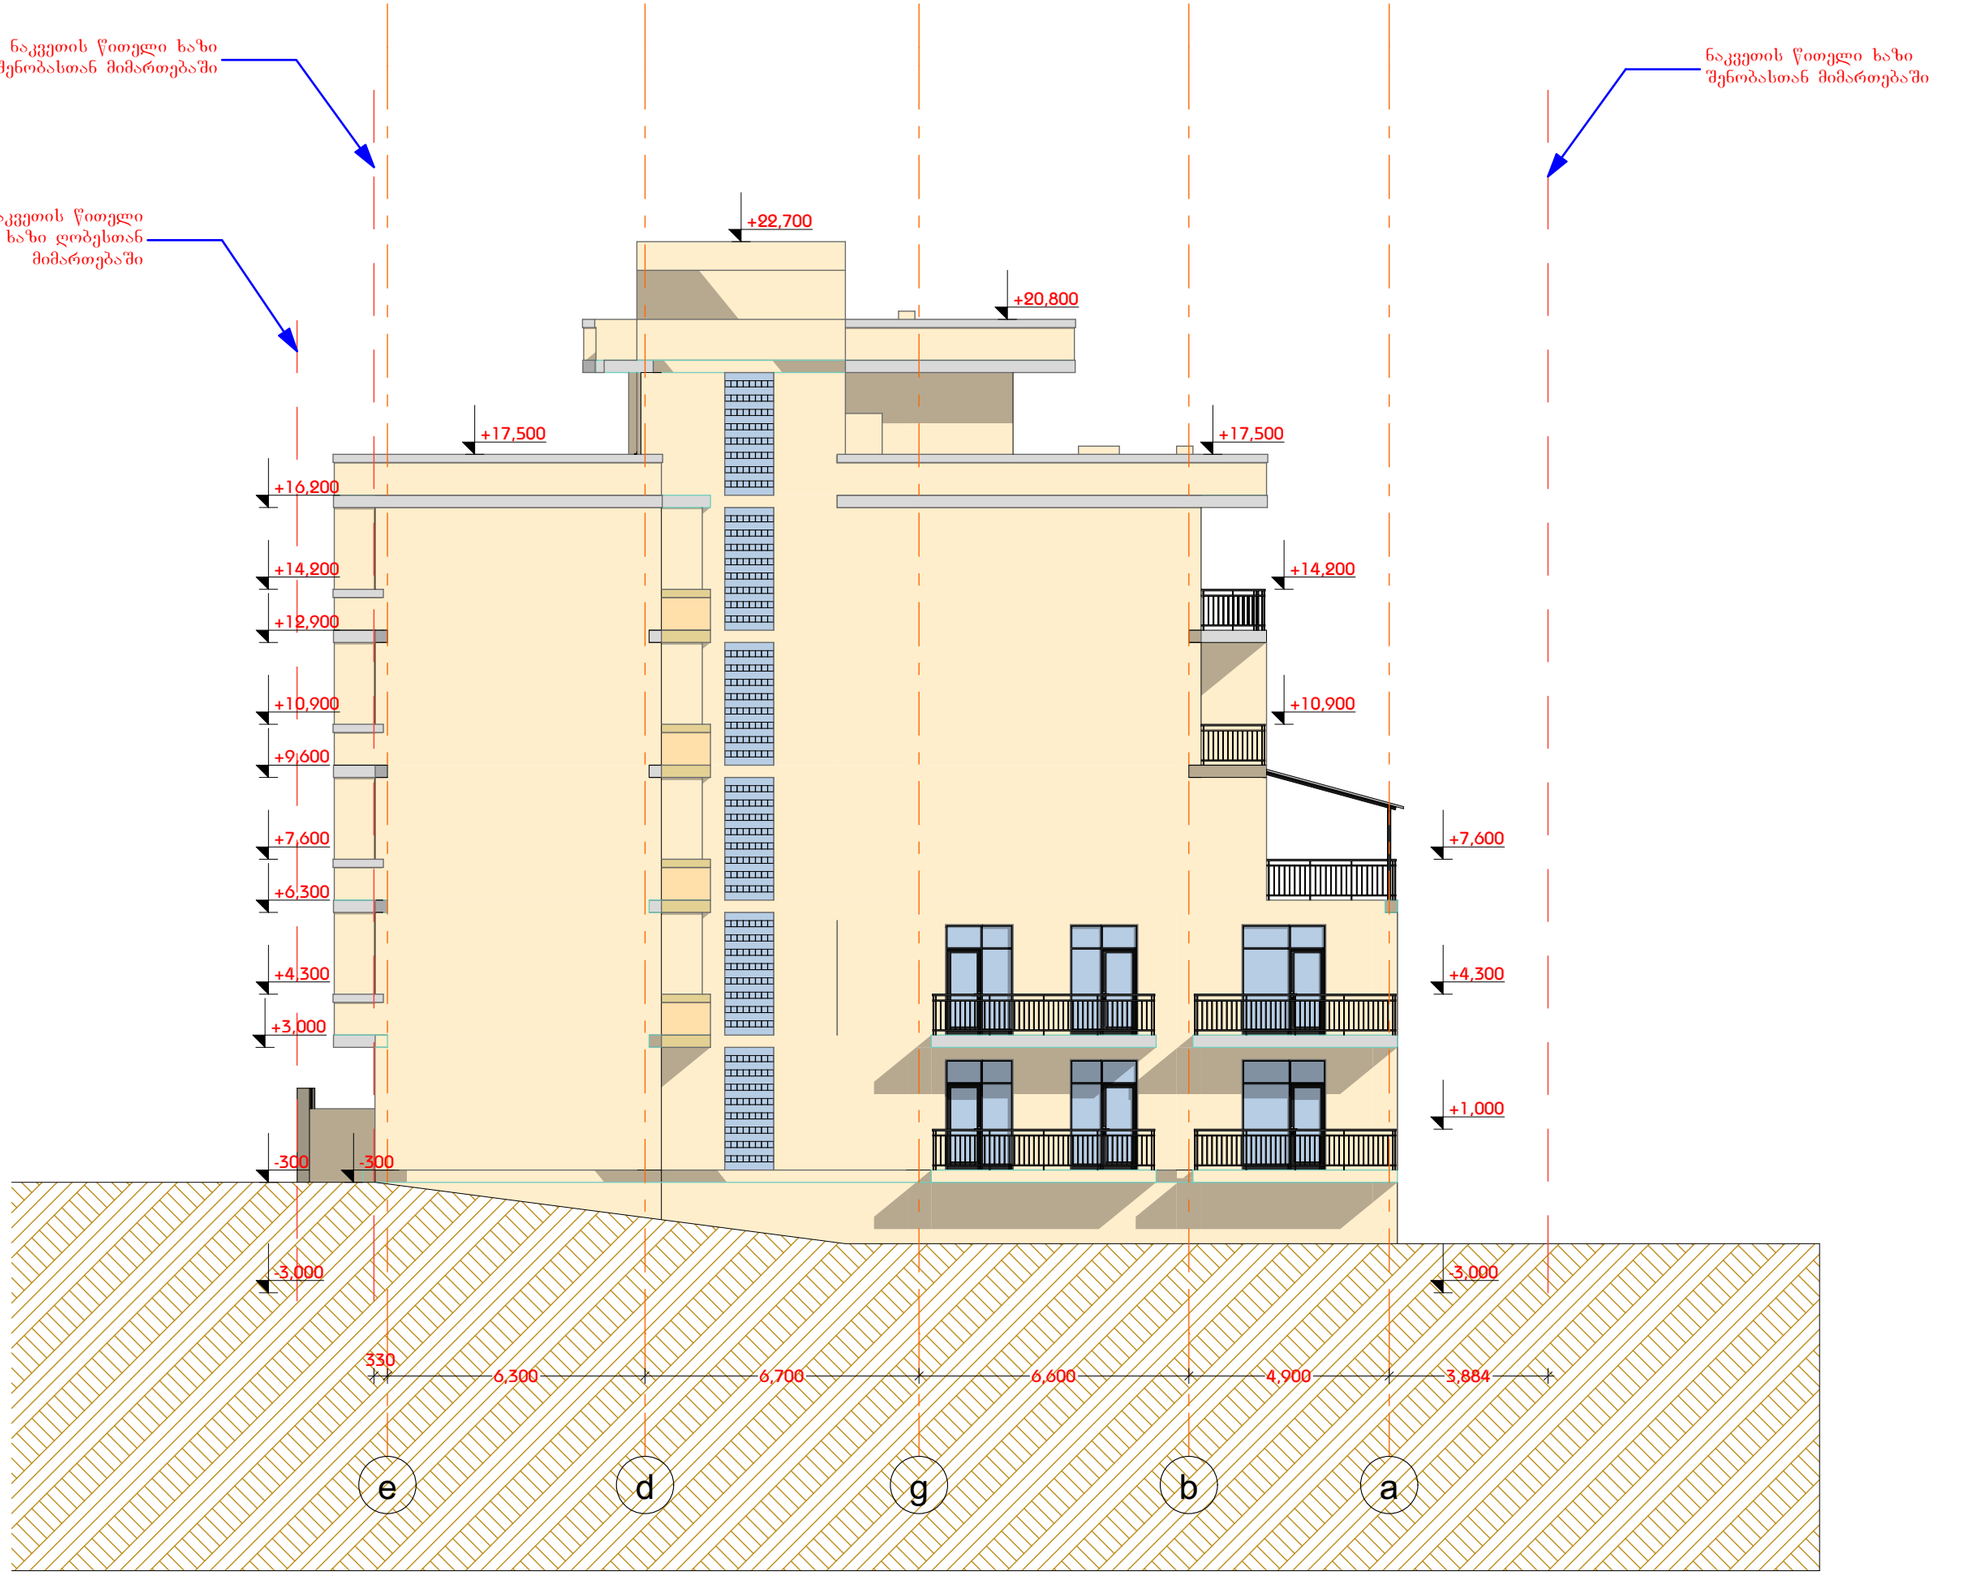

მრავალბინიანი სახლი ყჟალტუბოს ქუჩაზე

ექსპლიკაცია

ფასადი ე-ა

დამკვეთი

საპროექტო ობიექტის მისამართი

ქ. თბილისი, ყჟალტუბოს ქუჩა

დირექტორი	ნ. ნუცუბიძე		
პრ. ავტორი	გ.ბურჯანაძე		
შეასრულა			

სტადია	ფურც.	თარიღი	მასშტაბი	ფორმატი
პრ. შპ.		13.06.2015	1: 150	A 3

შპს
ბონა დეა და კომპანია