
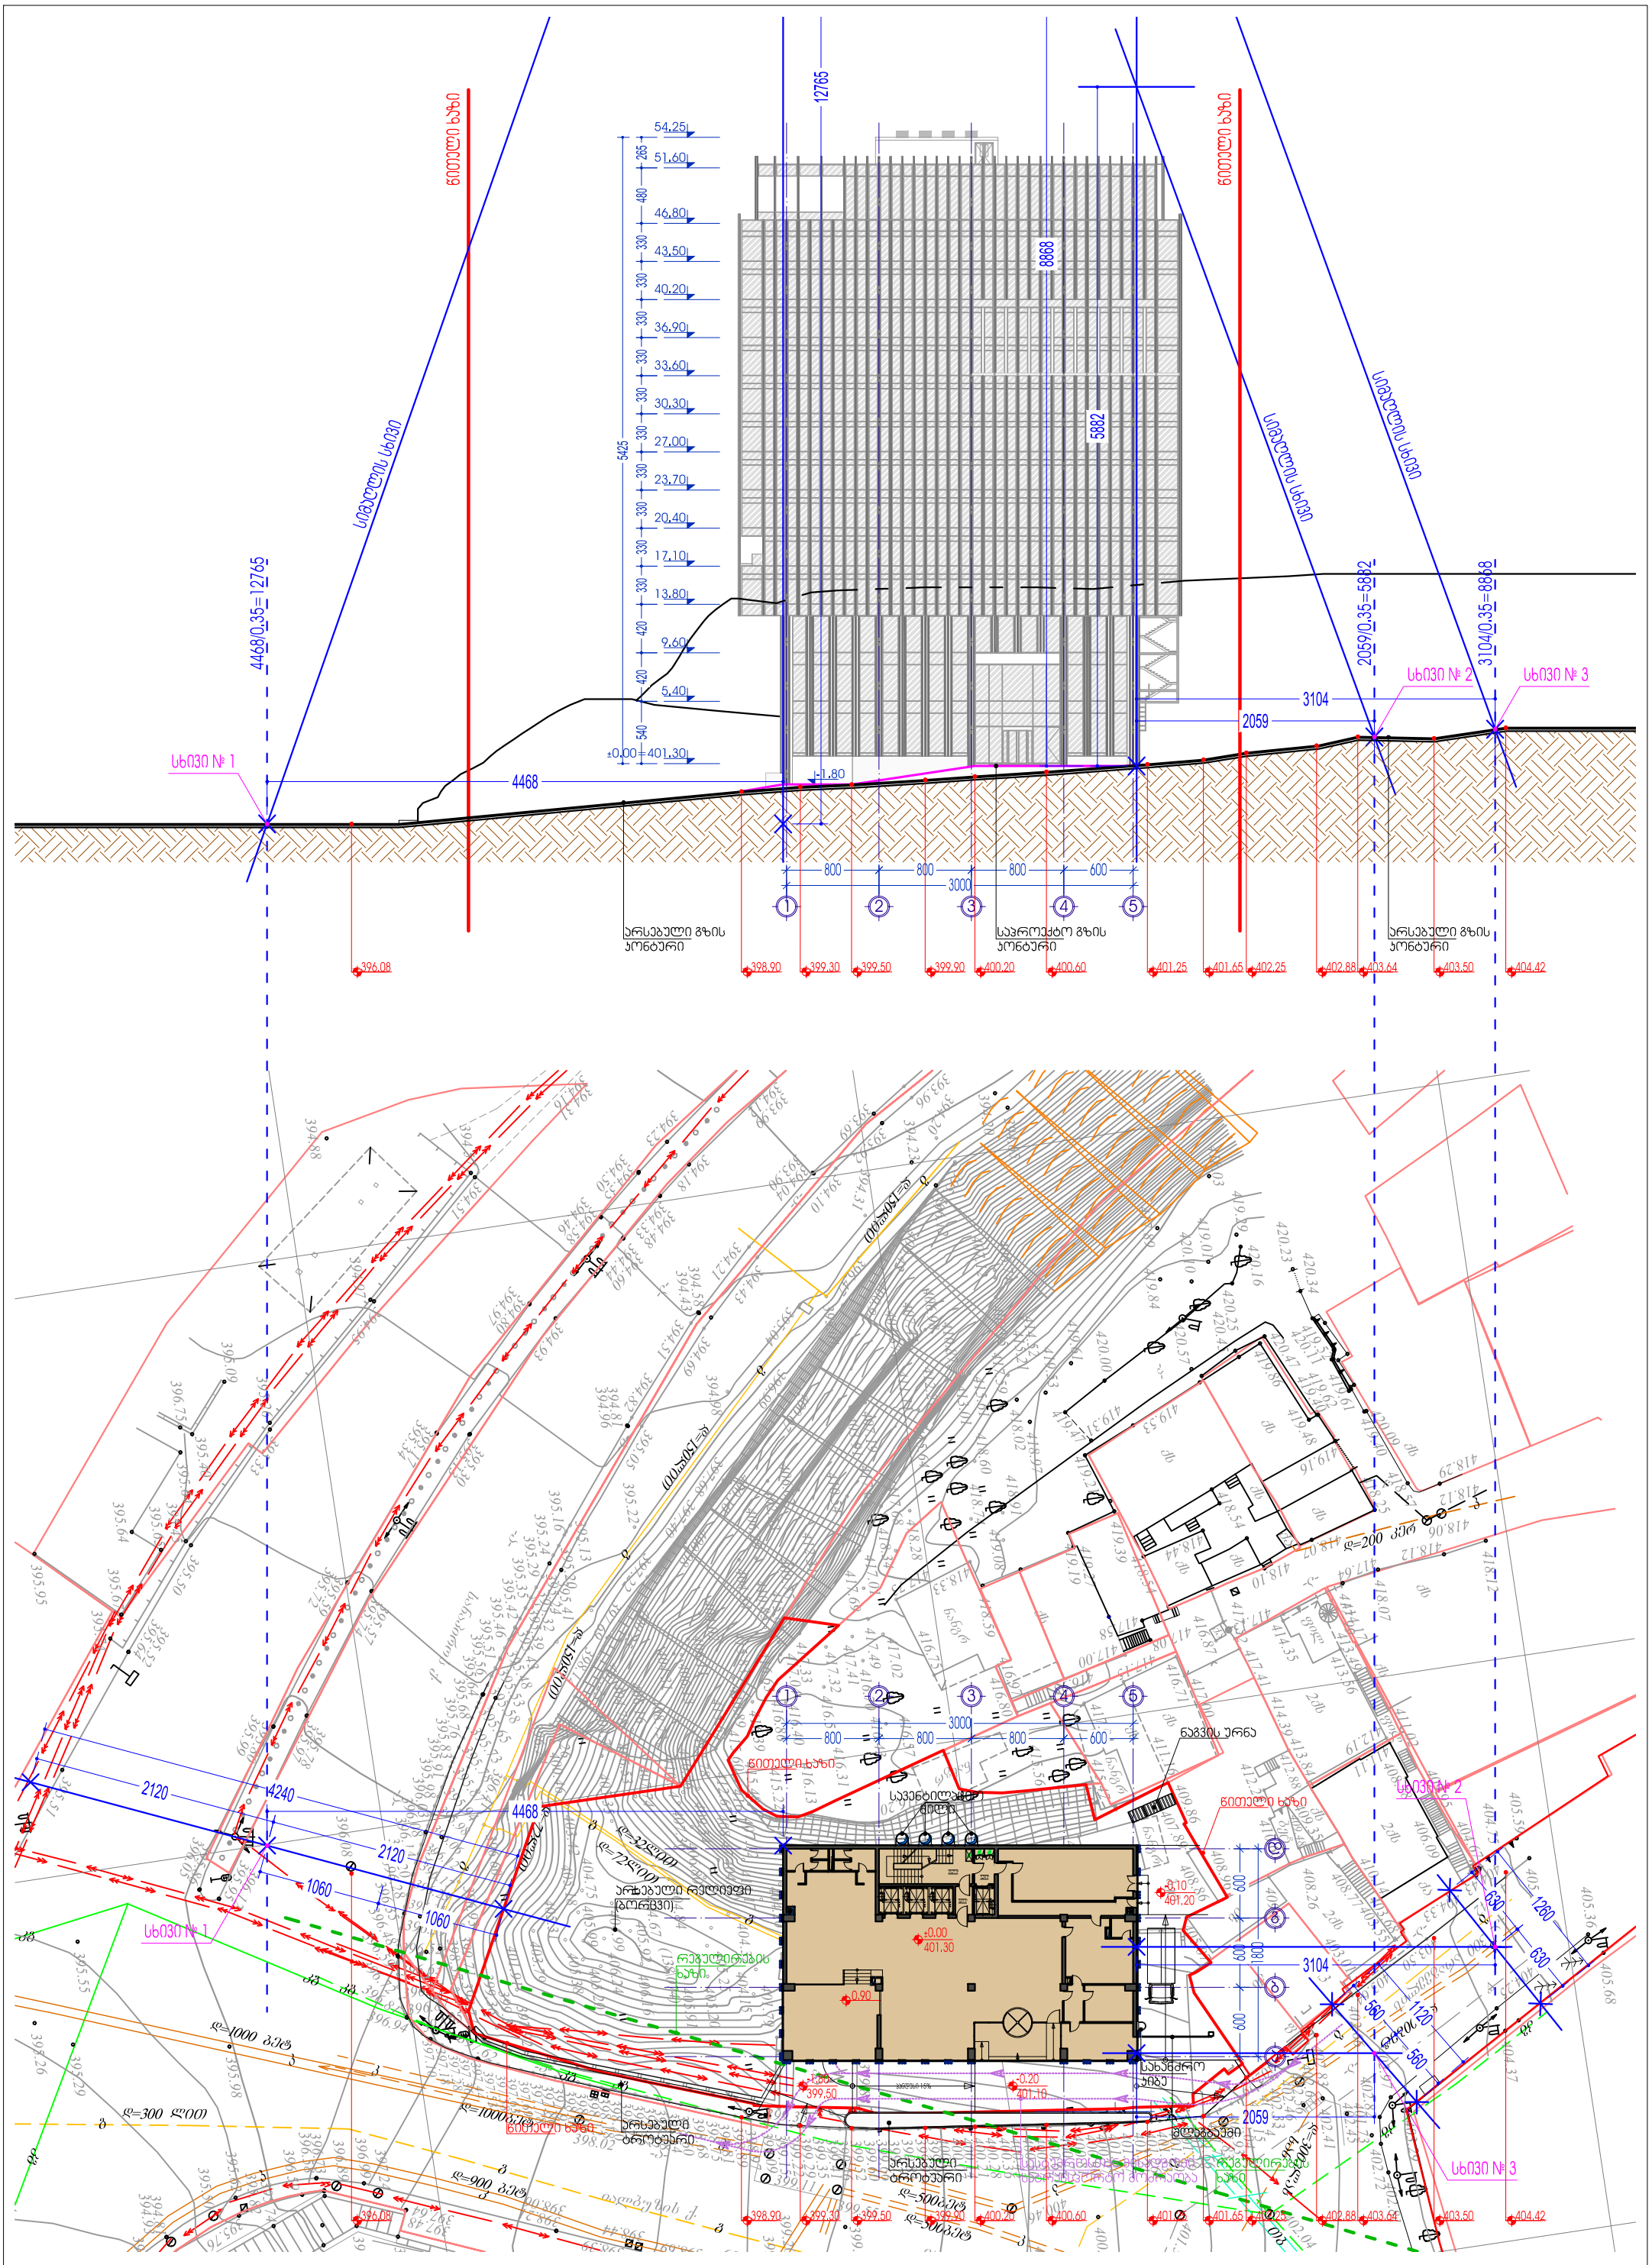
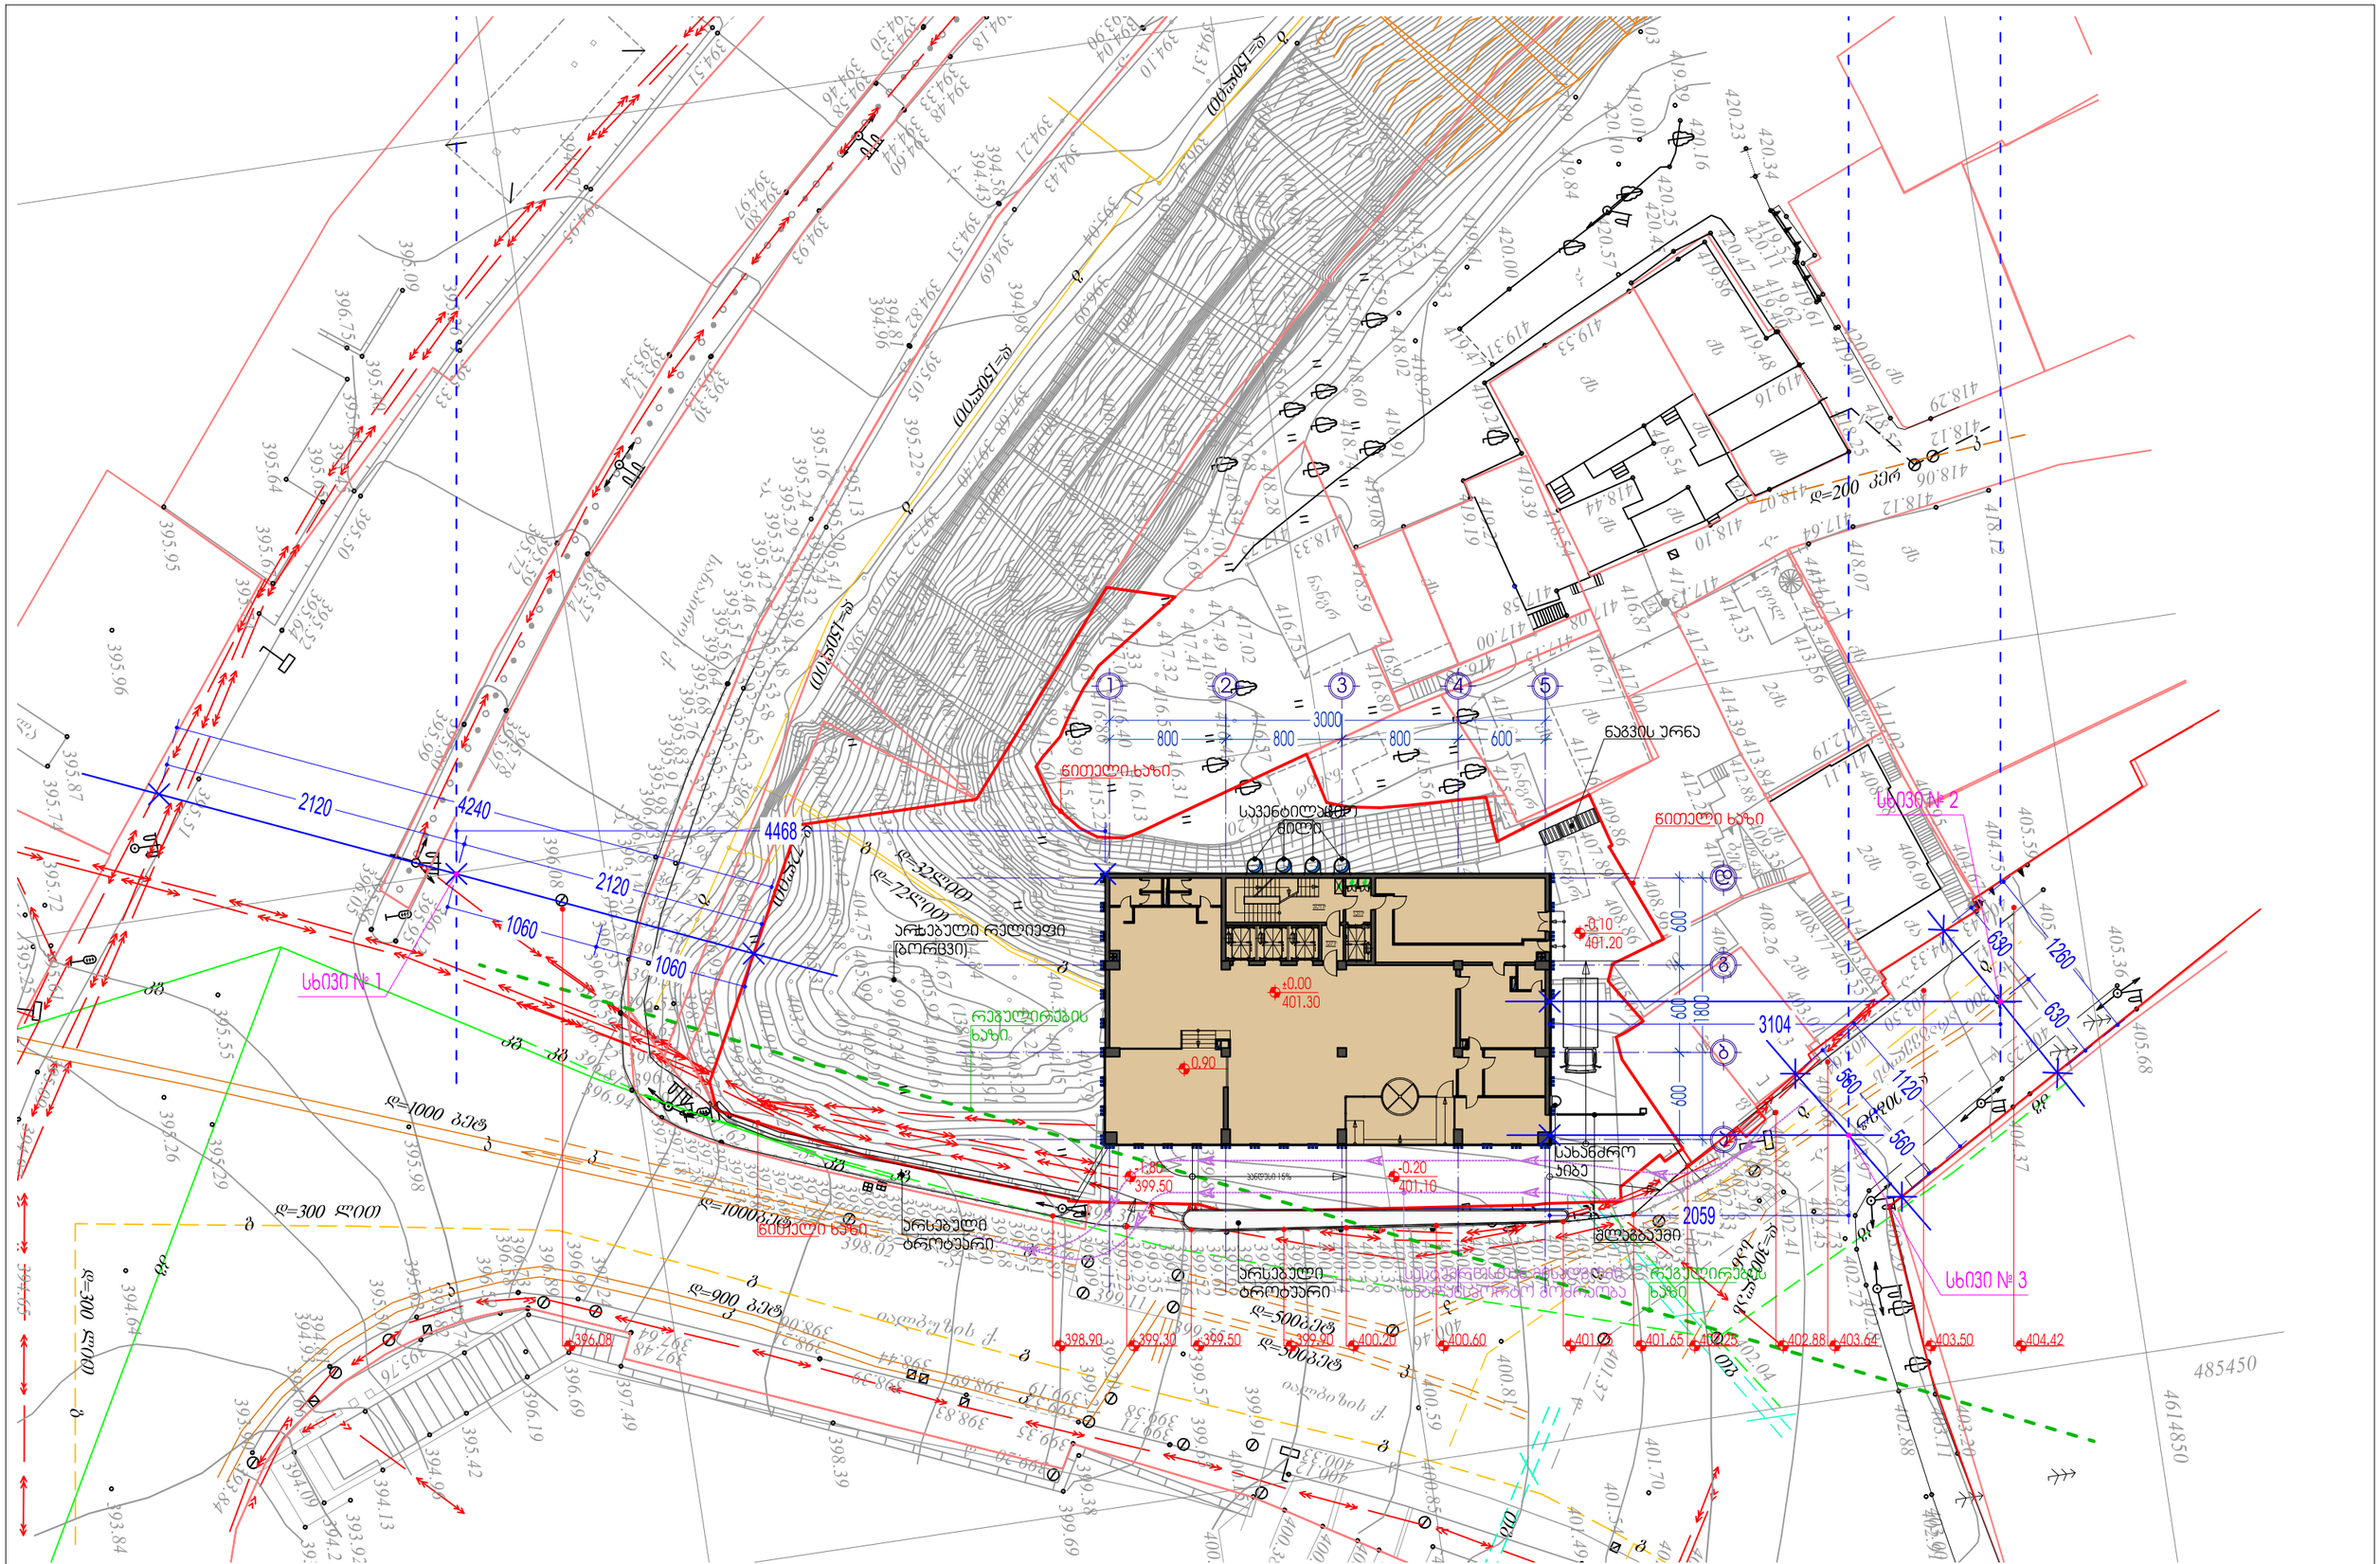


პროგრამის ნაწილი:	არქიტექტურული ნაწილი	მასშტაბი:	1:500	დირექტორი	ზ. სურგულაძე	
ფურცლის დასახელება:	სიმაღლის განაზღვრის სქემა	ფურცელი:		პროექტის ავტორი	ზ. სურგულაძე	
ობიექტის სახელწოდება, მისამართი:	სასტუმრო. ქ. თბილისი, 300 არაგველის ქ. №22	ფურცლები:		პროექტის ავტორი	დ. ვეფხაიძე	
დამკვეთი:	შ.პ.ს. "ესიბ 2016" ს/კ 402031868	თარიღი:	06/15/2017	დაამუშავა	დ. ვეფხაიძე	


L.T.D. Surgula
Architecture. Interior. Product Design.
Gudiashvili str. 9
Tel: +995 568 99 60 60
Email: 7762215@gmail.com
Website: www.surgula.com


ნითელი ხაზი
არსებული ტროტუარი
რეგულირებადი ბორდიური ქვა
სახანძრო ჯიხე
სავენტილაციო მილი
არსებული რელიეფი (ბორდიური)
სხვენი № 1
სხვენი № 2
სხვენი № 3
ნაგვის ურნა

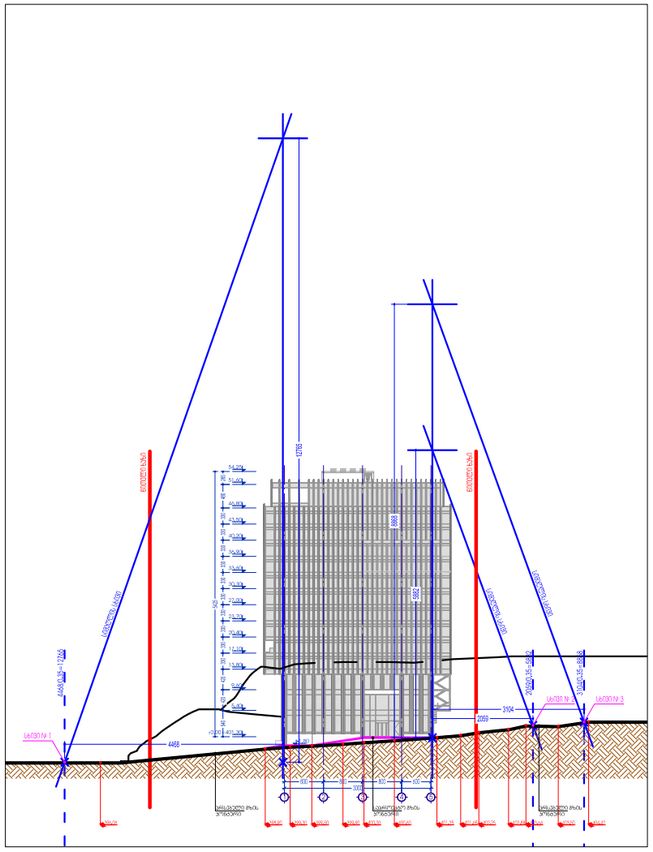

პროექტის ნაწილი:	არქიტექტურული ნაწილი	მასშტაბი: 1:400	დირექტორი	ზ. სურგულაძე		L.T.D. Surgula Architecture, Interior, Product Design. Gudiashvili str, 9 Tel: +995 568 99 60 60 Email: 7762215@gmail.com Website: www.surgula.com
ფურცლის დასახელება	სიმაღლის განაზომების სქემა	ფურცელი:	პროექტის ავტორი	ზ. სურგულაძე		
ობიექტის ადგილმდებარეობა/მისამართი:	საბებვრო, ქ. თბილისი, 300 არაგველის ქ. №22	ფურცლები:	პროექტის ავტორი	დ. ვეშაპიძე		
დამკვეთი:	შ.პ.ს. "ჰიპ 2016" ს/კ 402031868	თარიღი: 06/15/2017	დაამუშავა	დ. ვეშაპიძე		


N
W
E
S
საზოგადოებრივი სივრცის განმსაზღვრელი სქემა
6.3
5.6
55.8
11.6
8
86.9
21.2
63.3
1:500

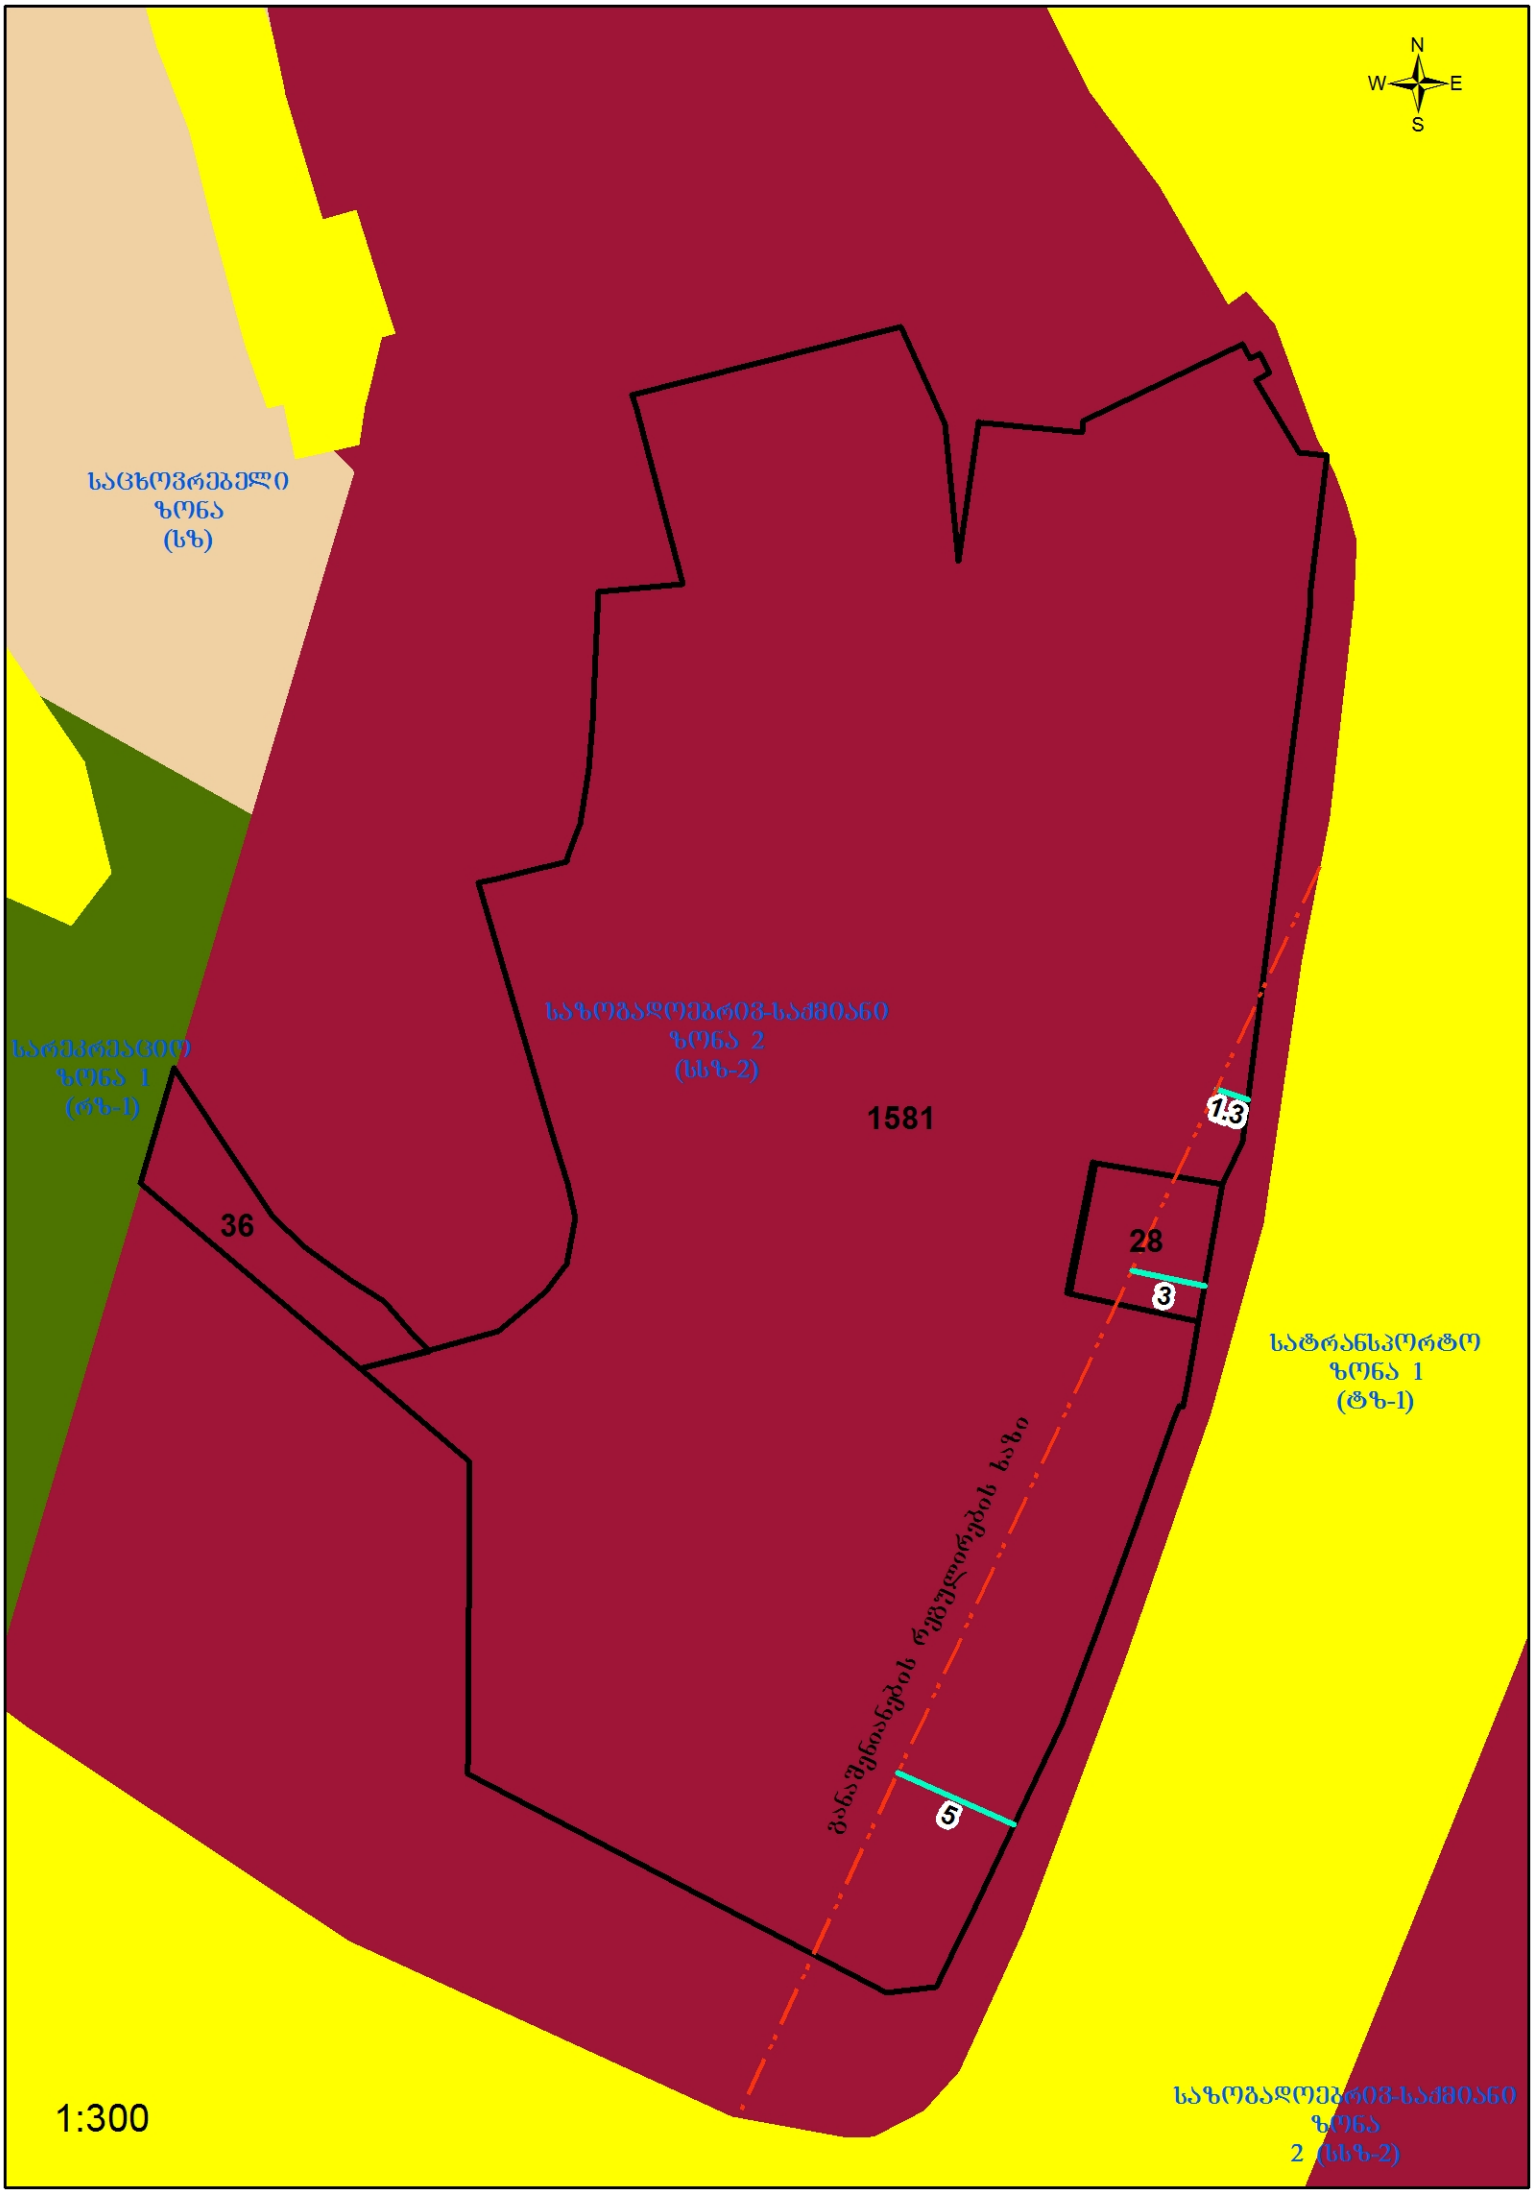
N
W
E
S
საცხოვრებელი
ზონა
(სზ)
საზოგადოებრივ-საქმიანი
ზონა 2
(სსზ-2)
1581
სარეკრეაციო
ზონა 1
(რზ-1)
36
28
3
1.3
5
სატრანსპორტო
ზონა 1
(ტზ-1)
განაშენიანების რეგულირების ხაზი
1:300
საზოგადოებრივ-საქმიანი
ზონა
2 (სსზ-2)