ალუმინის პროფილი
ფერი თეთრი

ნაწრთობი მინის მოაჯირი
ფერი გამჭვირვალე

გამწვანება

დამუშავებული
ბეტონი

საკვანძილაციო მილი,
აჩანგავი მეტალი

ნაწრთობი მინაპაკეტის
დაბურული ვიტრაჟი
ფერი RAL 830-6

ნაწრთობი მინაპაკეტის
ვიტრაჟი, ფერი გამჭვირვალე

ალუმინის პროფილი
ფერი თეთრი

გამწვანება

ალუმინის პროფილი
ფერი თეთრი

გამწვანება

ნიველირი ხაზი

54.25
265
51.60 (ტექ. სართ.)
480
46.80 (სართ. 14)
330
43.50 (სართ. 13)
330
40.20 (სართ. 12)
330
36.90 (სართ. 11)
330
33.60 (სართ. 10)
330
30.30 (სართ. 9)
330
27.00 (სართ. 8)
330
23.70 (სართ. 7)
330
20.40 (სართ. 6)
330
17.10 (სართ. 5)
330
13.80 (სართ. 4)
420
9.60 (სართ. 3)
420
5.40 (სართ. 2)
540
±0.00 (სართ. 1)
5425

ალუმინის პროფილი
ფერი თეთრი

ალუმინის პროფილი
ფერი თეთრი

0.62
242
-1.80

-0.10
0.20

არსებული რელიეფის
კონტური

ნაწრთობი მინის მოაჯირი
ფერი გამჭვირვალე

დამუშავებული
ბეტონი

ნაწრთობი მინაპაკეტის
დაბურული ვიტრაჟი
ფერი RAL 830-6

ნაწრთობი მინაპაკეტის
ვიტრაჟი, ფერი გამჭვირვალე

დამუშავებული
ბეტონი


ჯვაცრატული მილი 40X40 მმ,
ფერი RAL 820-5

სახანძრო
კიბე

შვეულერი
ფერი RAL 820-5

შლაგბაუმი

800 | 800 | 800 | 600
1945 | 3000 | 924
1 | 2 | 3 | 4 | 5

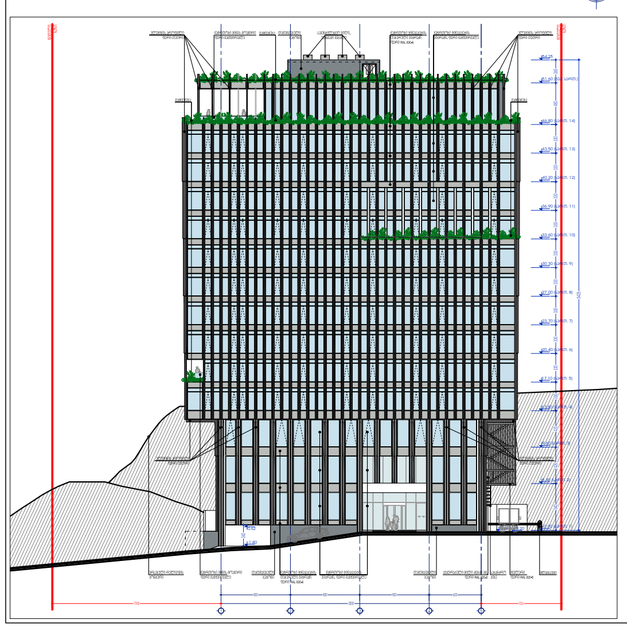

პროექტის ეტაპი	არქიტექტურული ნაწილი
ნივთის დასახელება	ფასადი 1-5 ღერძებზე
ტერიტორიული კოდი	5.05.205.017
საკადასტრო კოდი	05.20.02.031.868
მასშტაბი	1:100
თარიღი	
თარიღი	06/15/2017

დირექტორი	ზ. სურგულაძე	
პროექტის ავტორი	ზ. სურგულაძე	
პროექტის ავტორი	დ. ჯიბუტიძე	
შესრულებულ	დ. ჯიბუტიძე	

L.T.D. Surgula
Architecture, Interior, Product Design,
Gudiashvili str, 9
Tel: +995 568 99 60 60
Email: 779291@gmail.com
Website: www.surgula.com











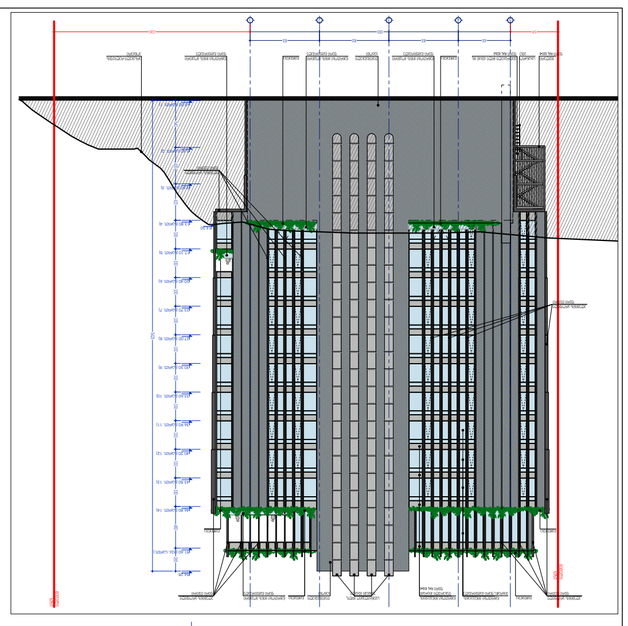

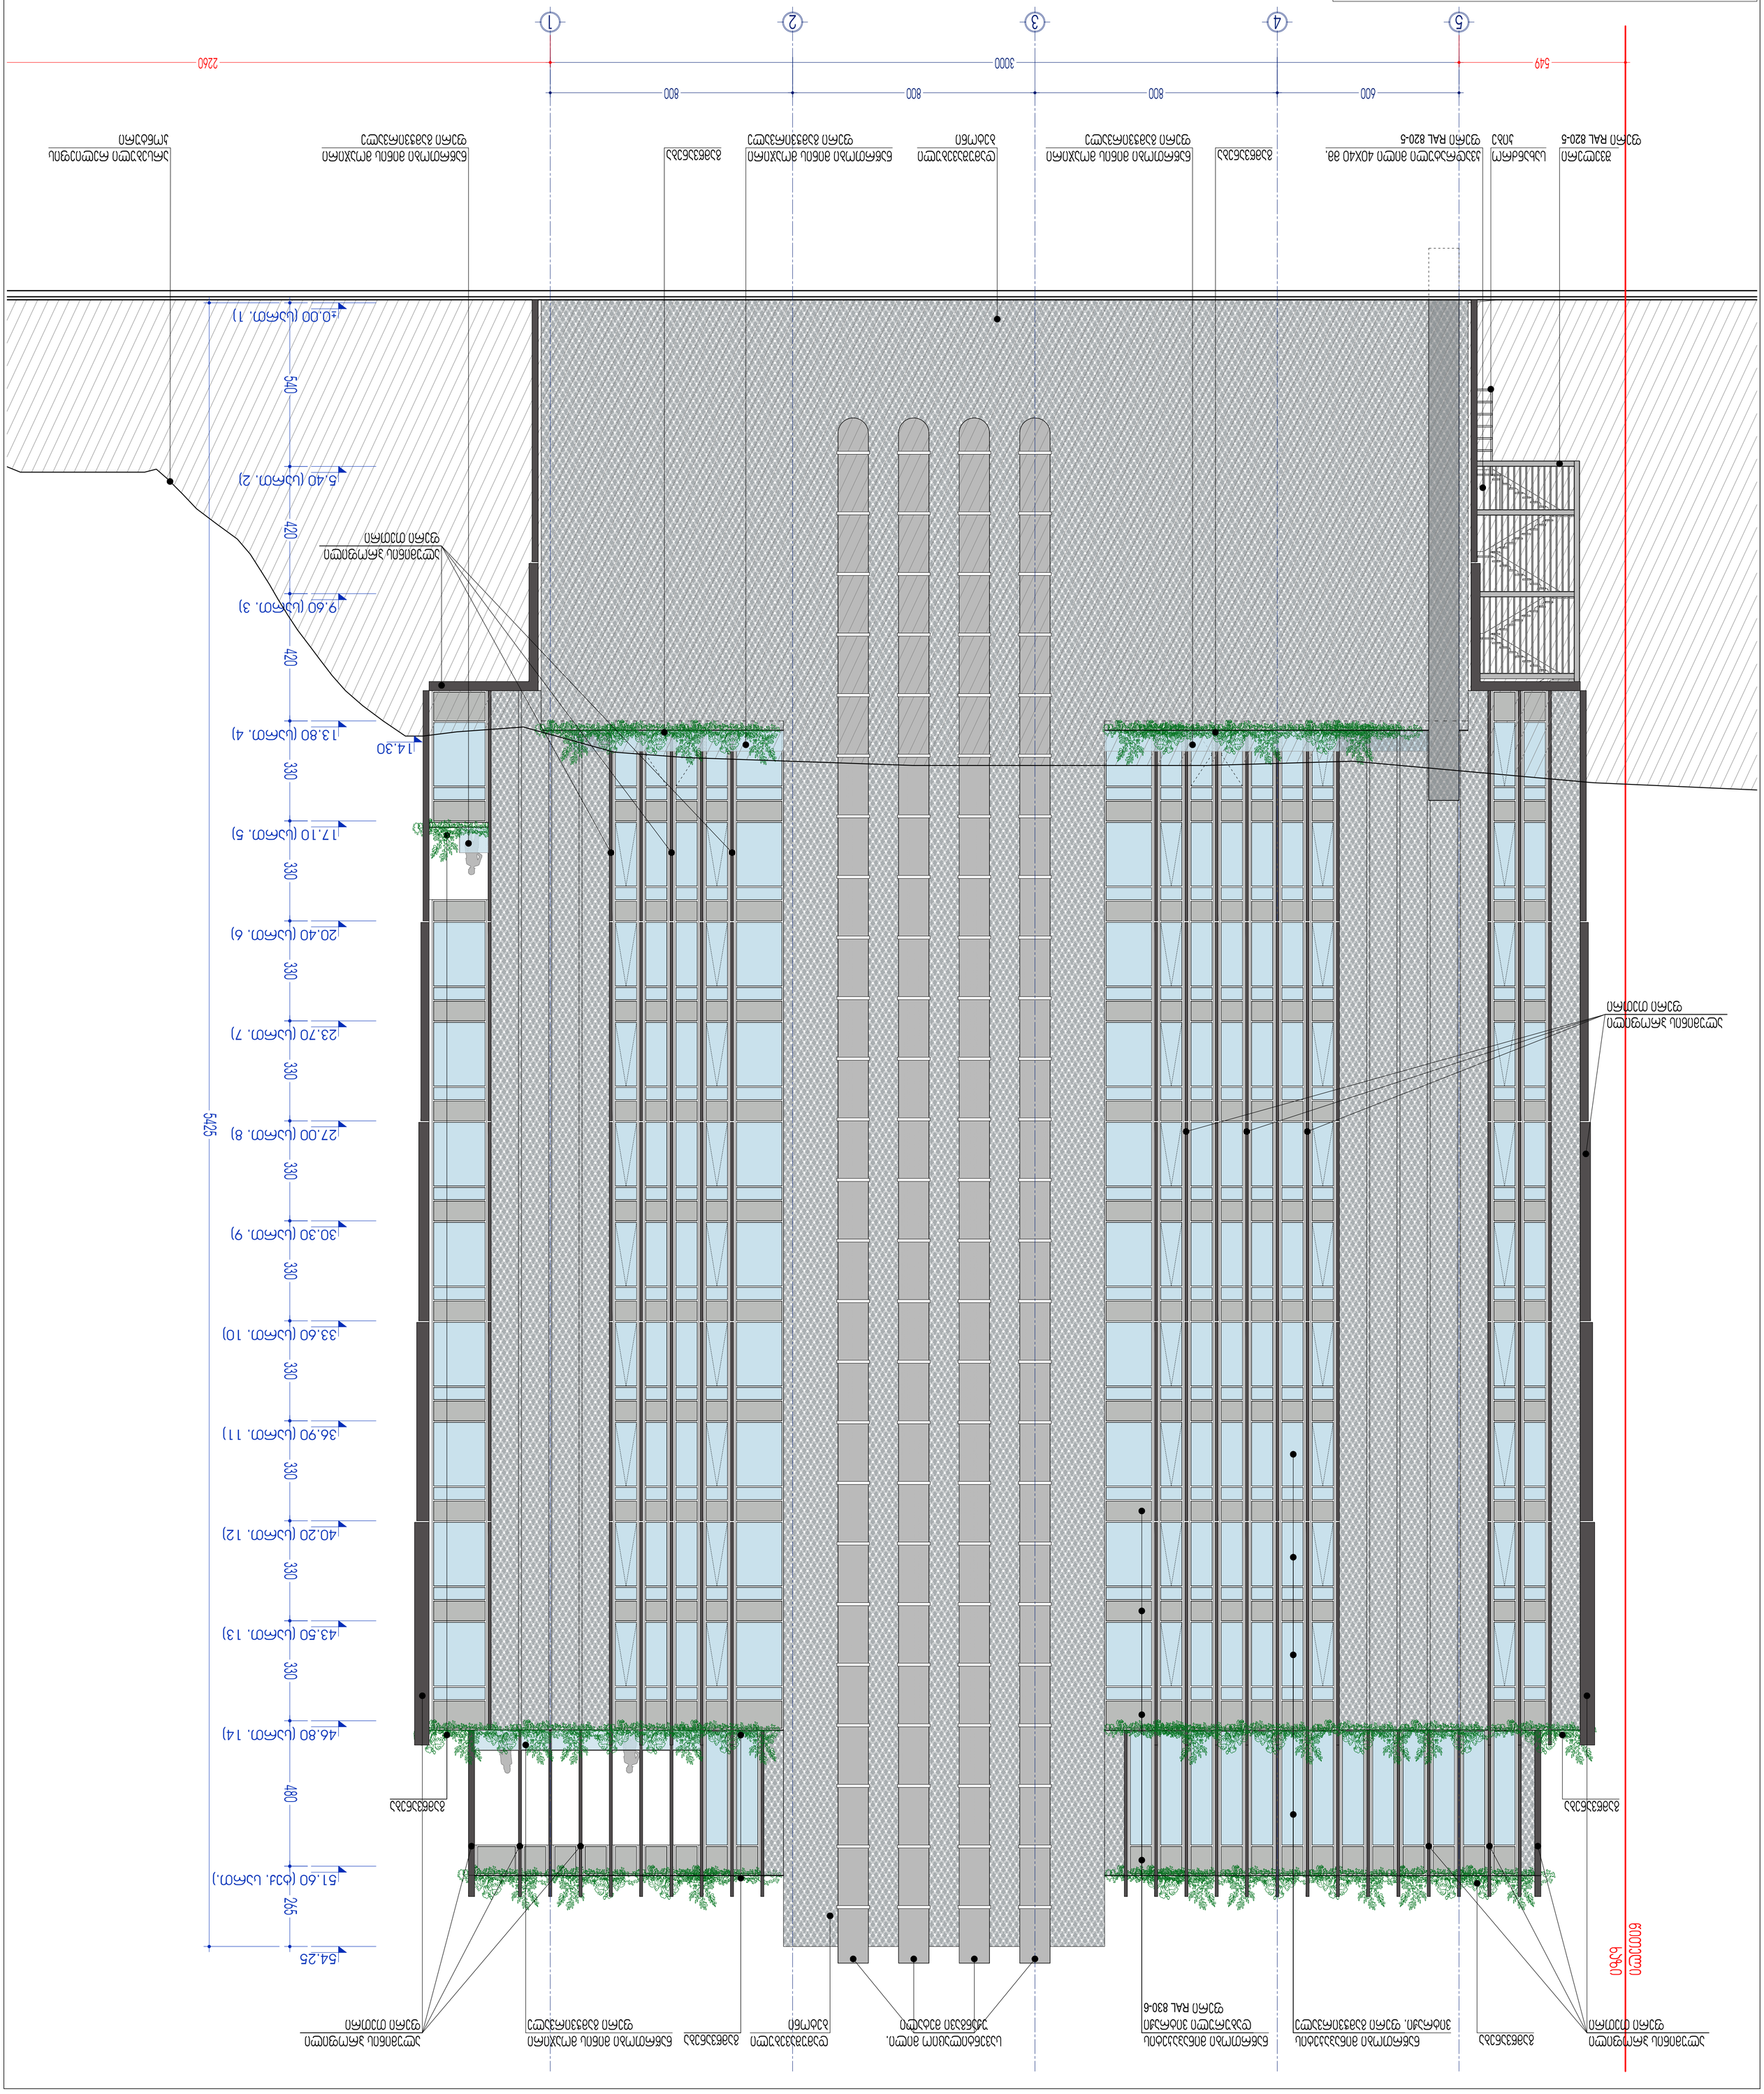

1
2
3
4
5
549
600
800
800
800
3000
2260
5425
265

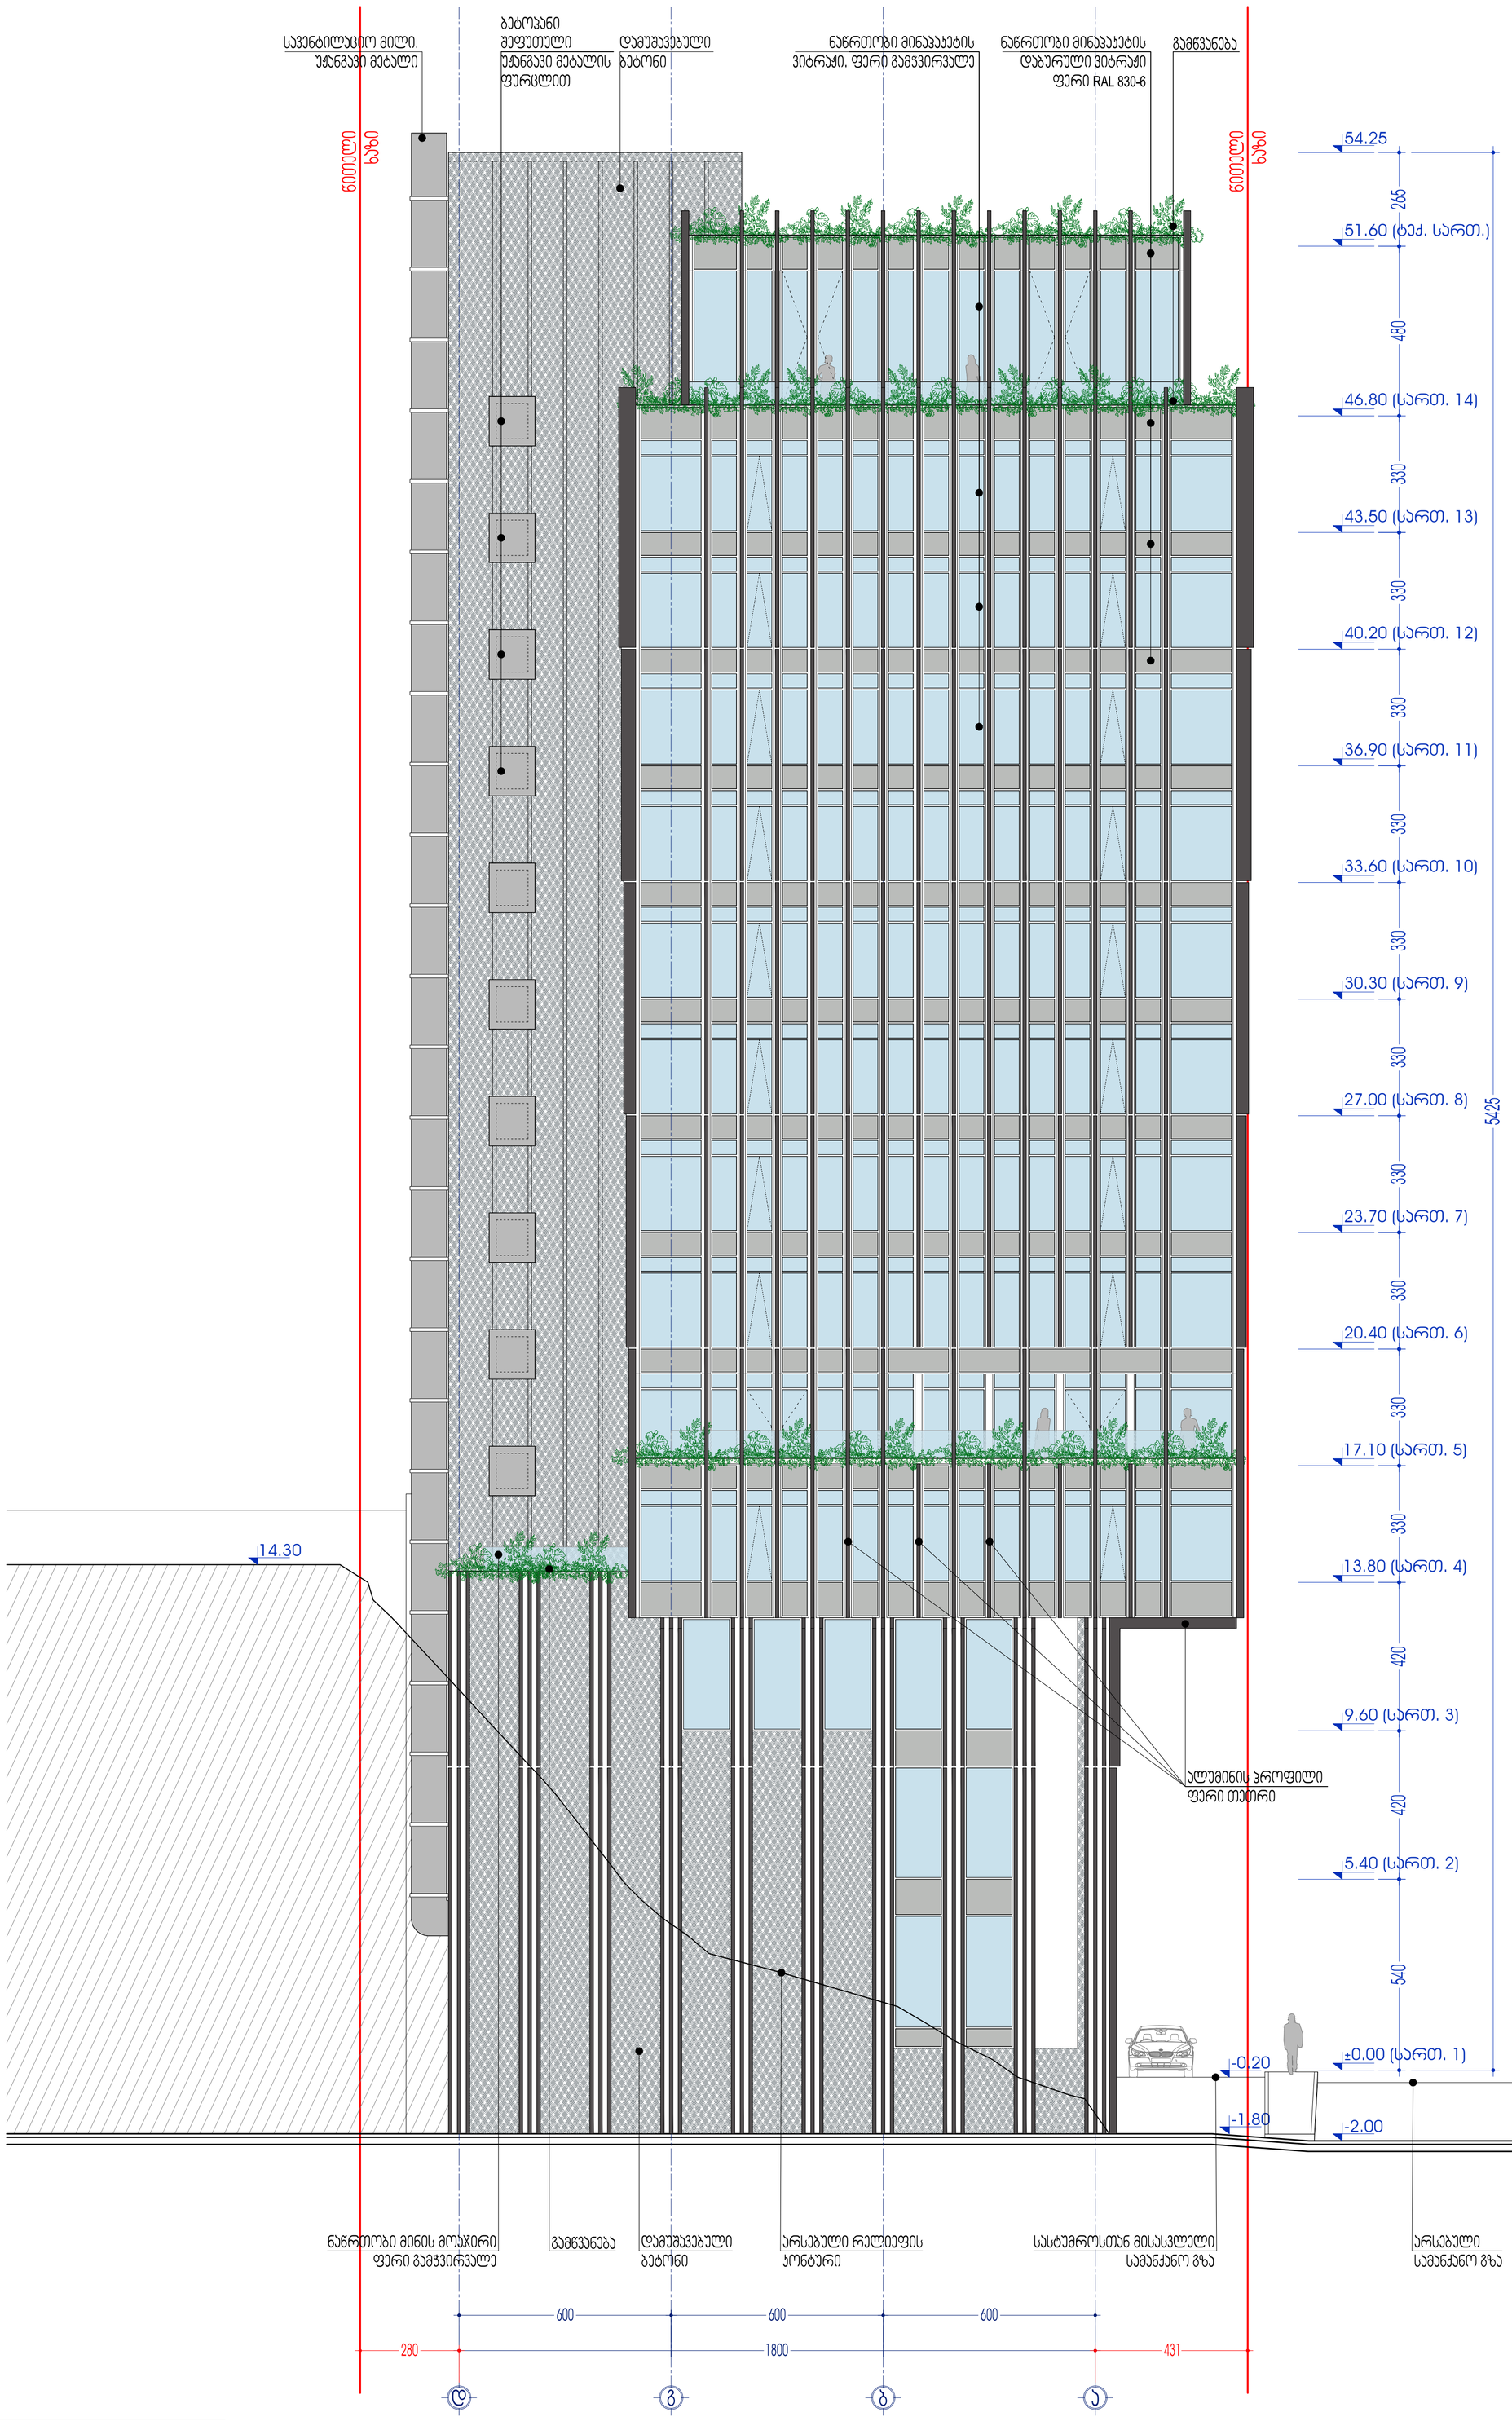


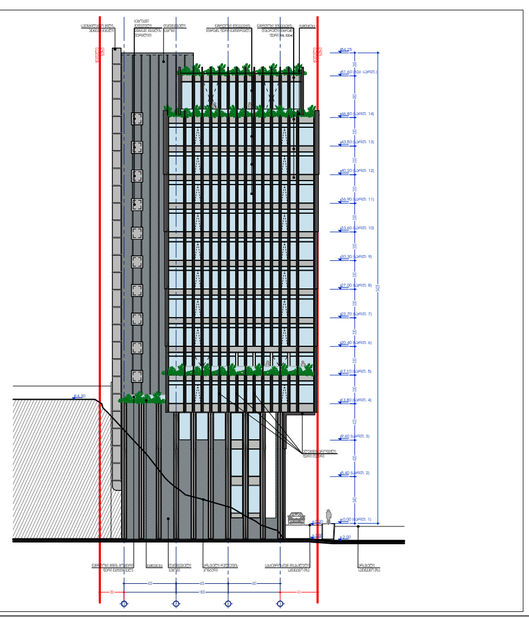

პროექტის ეტაპი	არქიტექტურული ნაწილი	მასშტაბი	1:100	დირექტორი	ზ. სურგულაძე
შენობის დასახელება	ფასადი ღ-ა ტერასებზე	თარიღი		პროექტის ავტორი	ზ. სურგულაძე
რაიონის ცენტრალიზებული მისამართი	საქართველო, ქ. თბილისი, ვაჟა ფშაველას ქ. №22			პროექტის ავტორი	ლ. ვეფხვაძე
მესაკუთრე	ს/კ 406031868	თარიღი	06/15/2017	ფასადების	ლ. ვეფხვაძე

L.T.D. Surgula
Architecture, Interior, Product Design,
Gudiashvili str, 9
Tel: +995 568 99 60 60
Email: 776251@gmail.com
Website: www.surgula.com

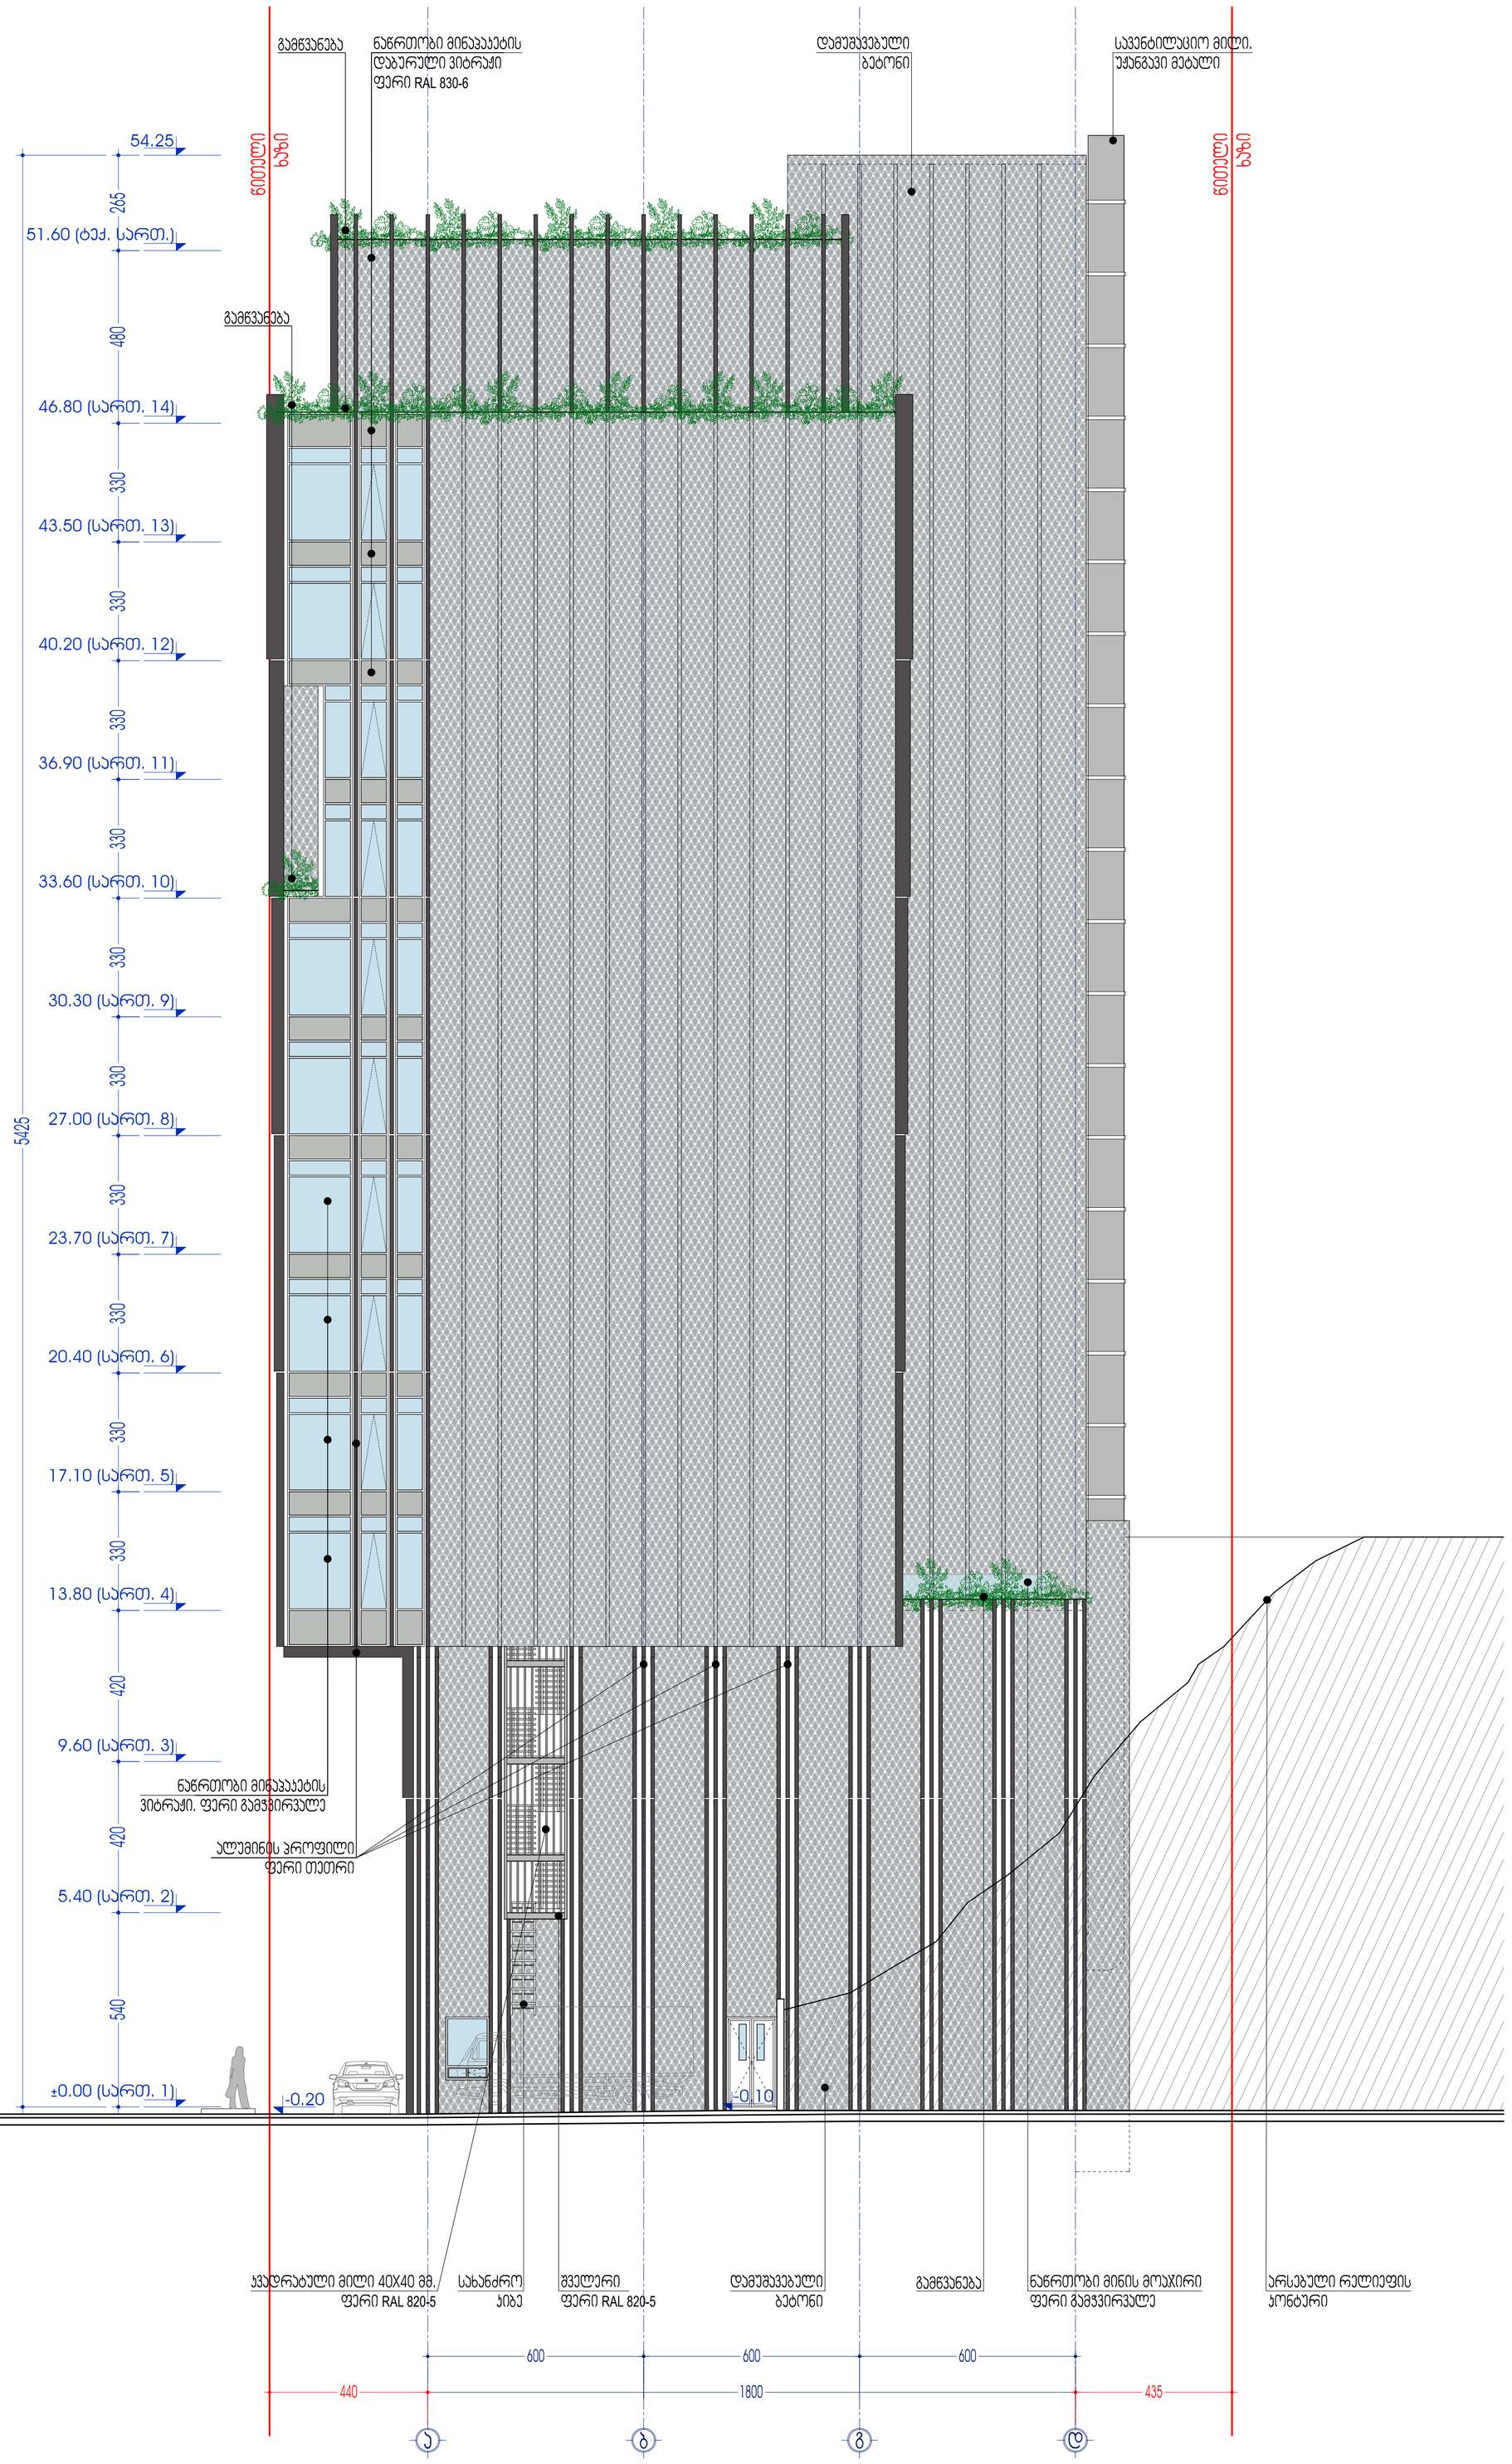

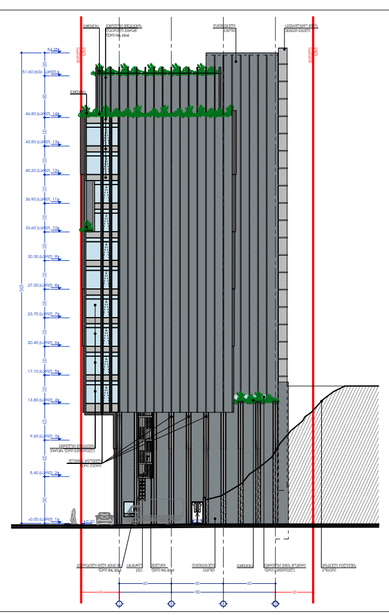

პროექტის ავტორი	არქიტექტორული ნაწილი	მასშტაბი	1:100	დირექტორი	ზ. სურგულაძე
ნებართვის თანამდებობა	ფასადი აღ-ლ ღერძებზე	თარიღი		პროექტის ავტორი	ზ. სურგულაძე
თანამდები	ს/კ 305 2016 ს/კ 402031868		06/15/2017	დასაბეჭდავ	დ. ჯობავიძე

L.T.D. Surgula
Architecture, Interior, Product Design,
Gudiashvili str, 9
Tel: +995 568 99 60 60
Email: 779221@gmail.com
Website: www.surgula.com