
გეგმა -3.00 ნიშნულზე (პარკინგის სართულზე ავტომობილების მოხვევრის სქემა)

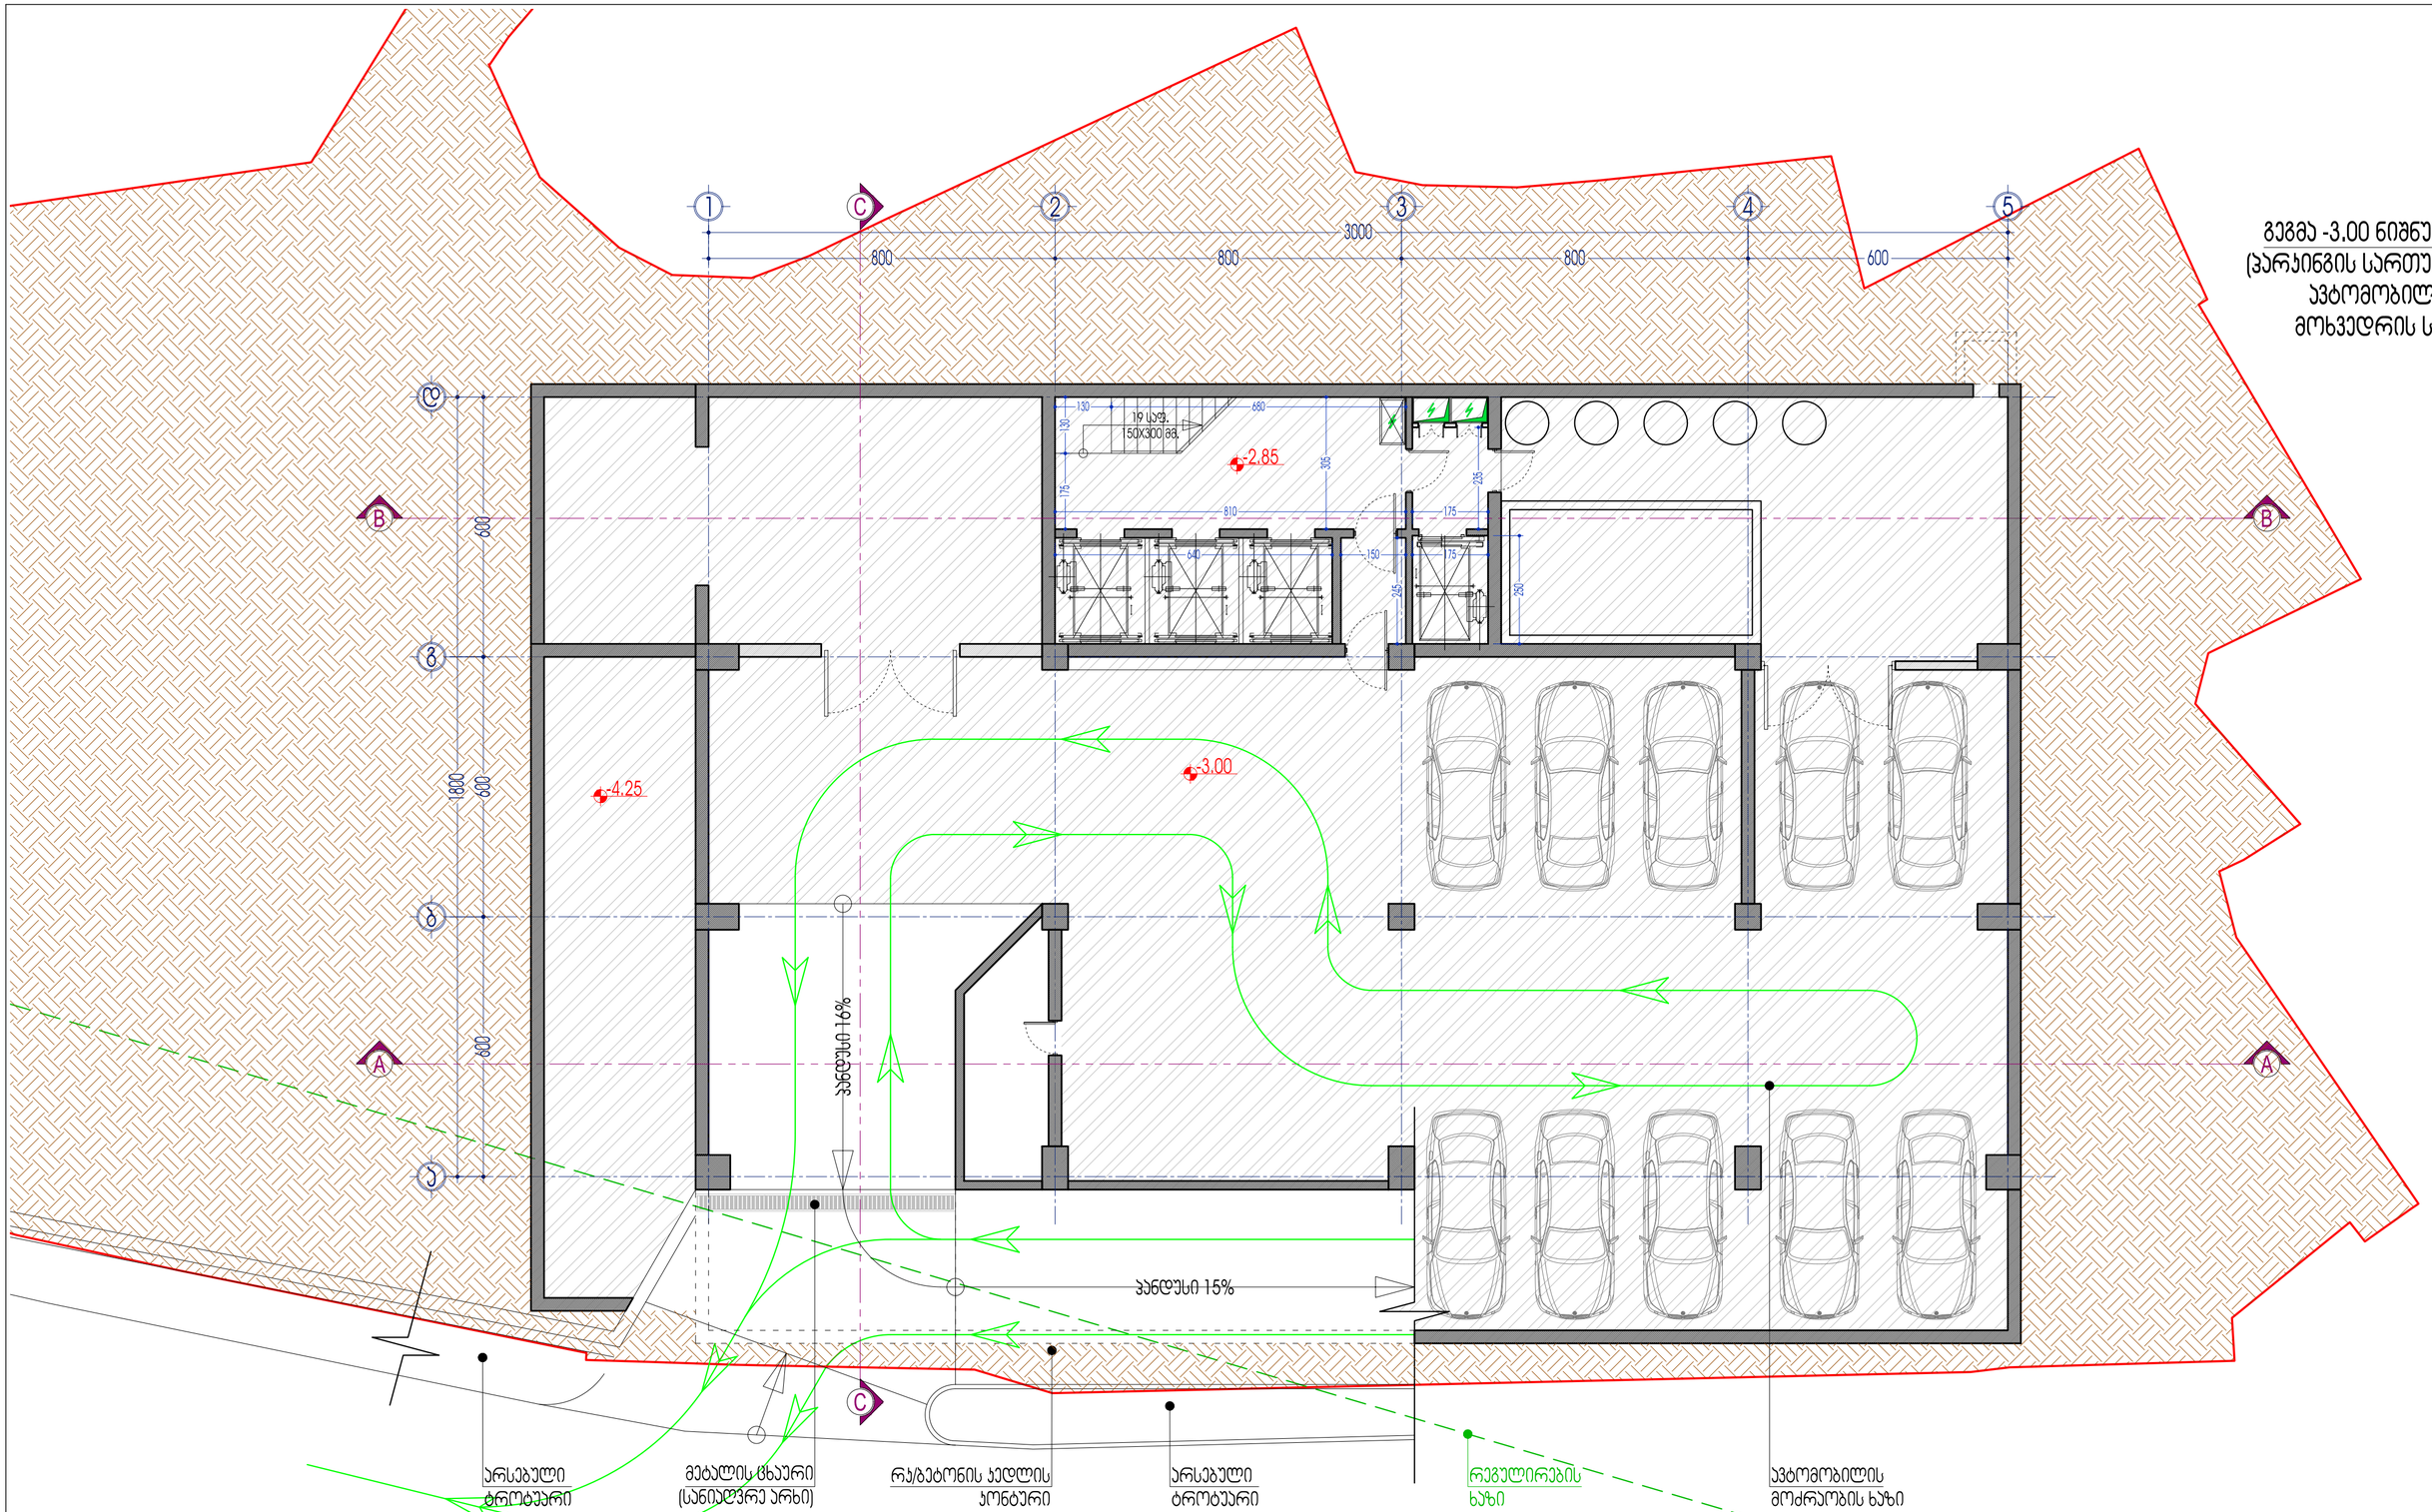

პროექტის დასახელება	არქიტექტურული ნაწილი
ნახაზის დასახელება	გეგმა -3.00 ნიშნულზე
ობიექტის მისამართი	საქართველო, ქ. თბილისი, ვაკე-საბურთალოს ქ. №22
ნახაზის	ს/კ 01.05.2016 ს/კ 402031868

მასშტაბი	1:100
ნახაზის	
ნახაზის	
თარიღი	06/15/2017


დირექტორი	ზ. სურგულაძე	
პროექტის ავტორი	ზ. სურგულაძე	
პროექტის ავტორი	ლ. ვეფხვაძე	
დიზაინერი	ლ. ვეფხვაძე	

L.T.D. Surgula
Architecture, Interior, Product Design,
Gudiashvili str, 9
Tel: +995 568 99 60 60
Email: 7762215@gmail.com
Website: www.surgula.com




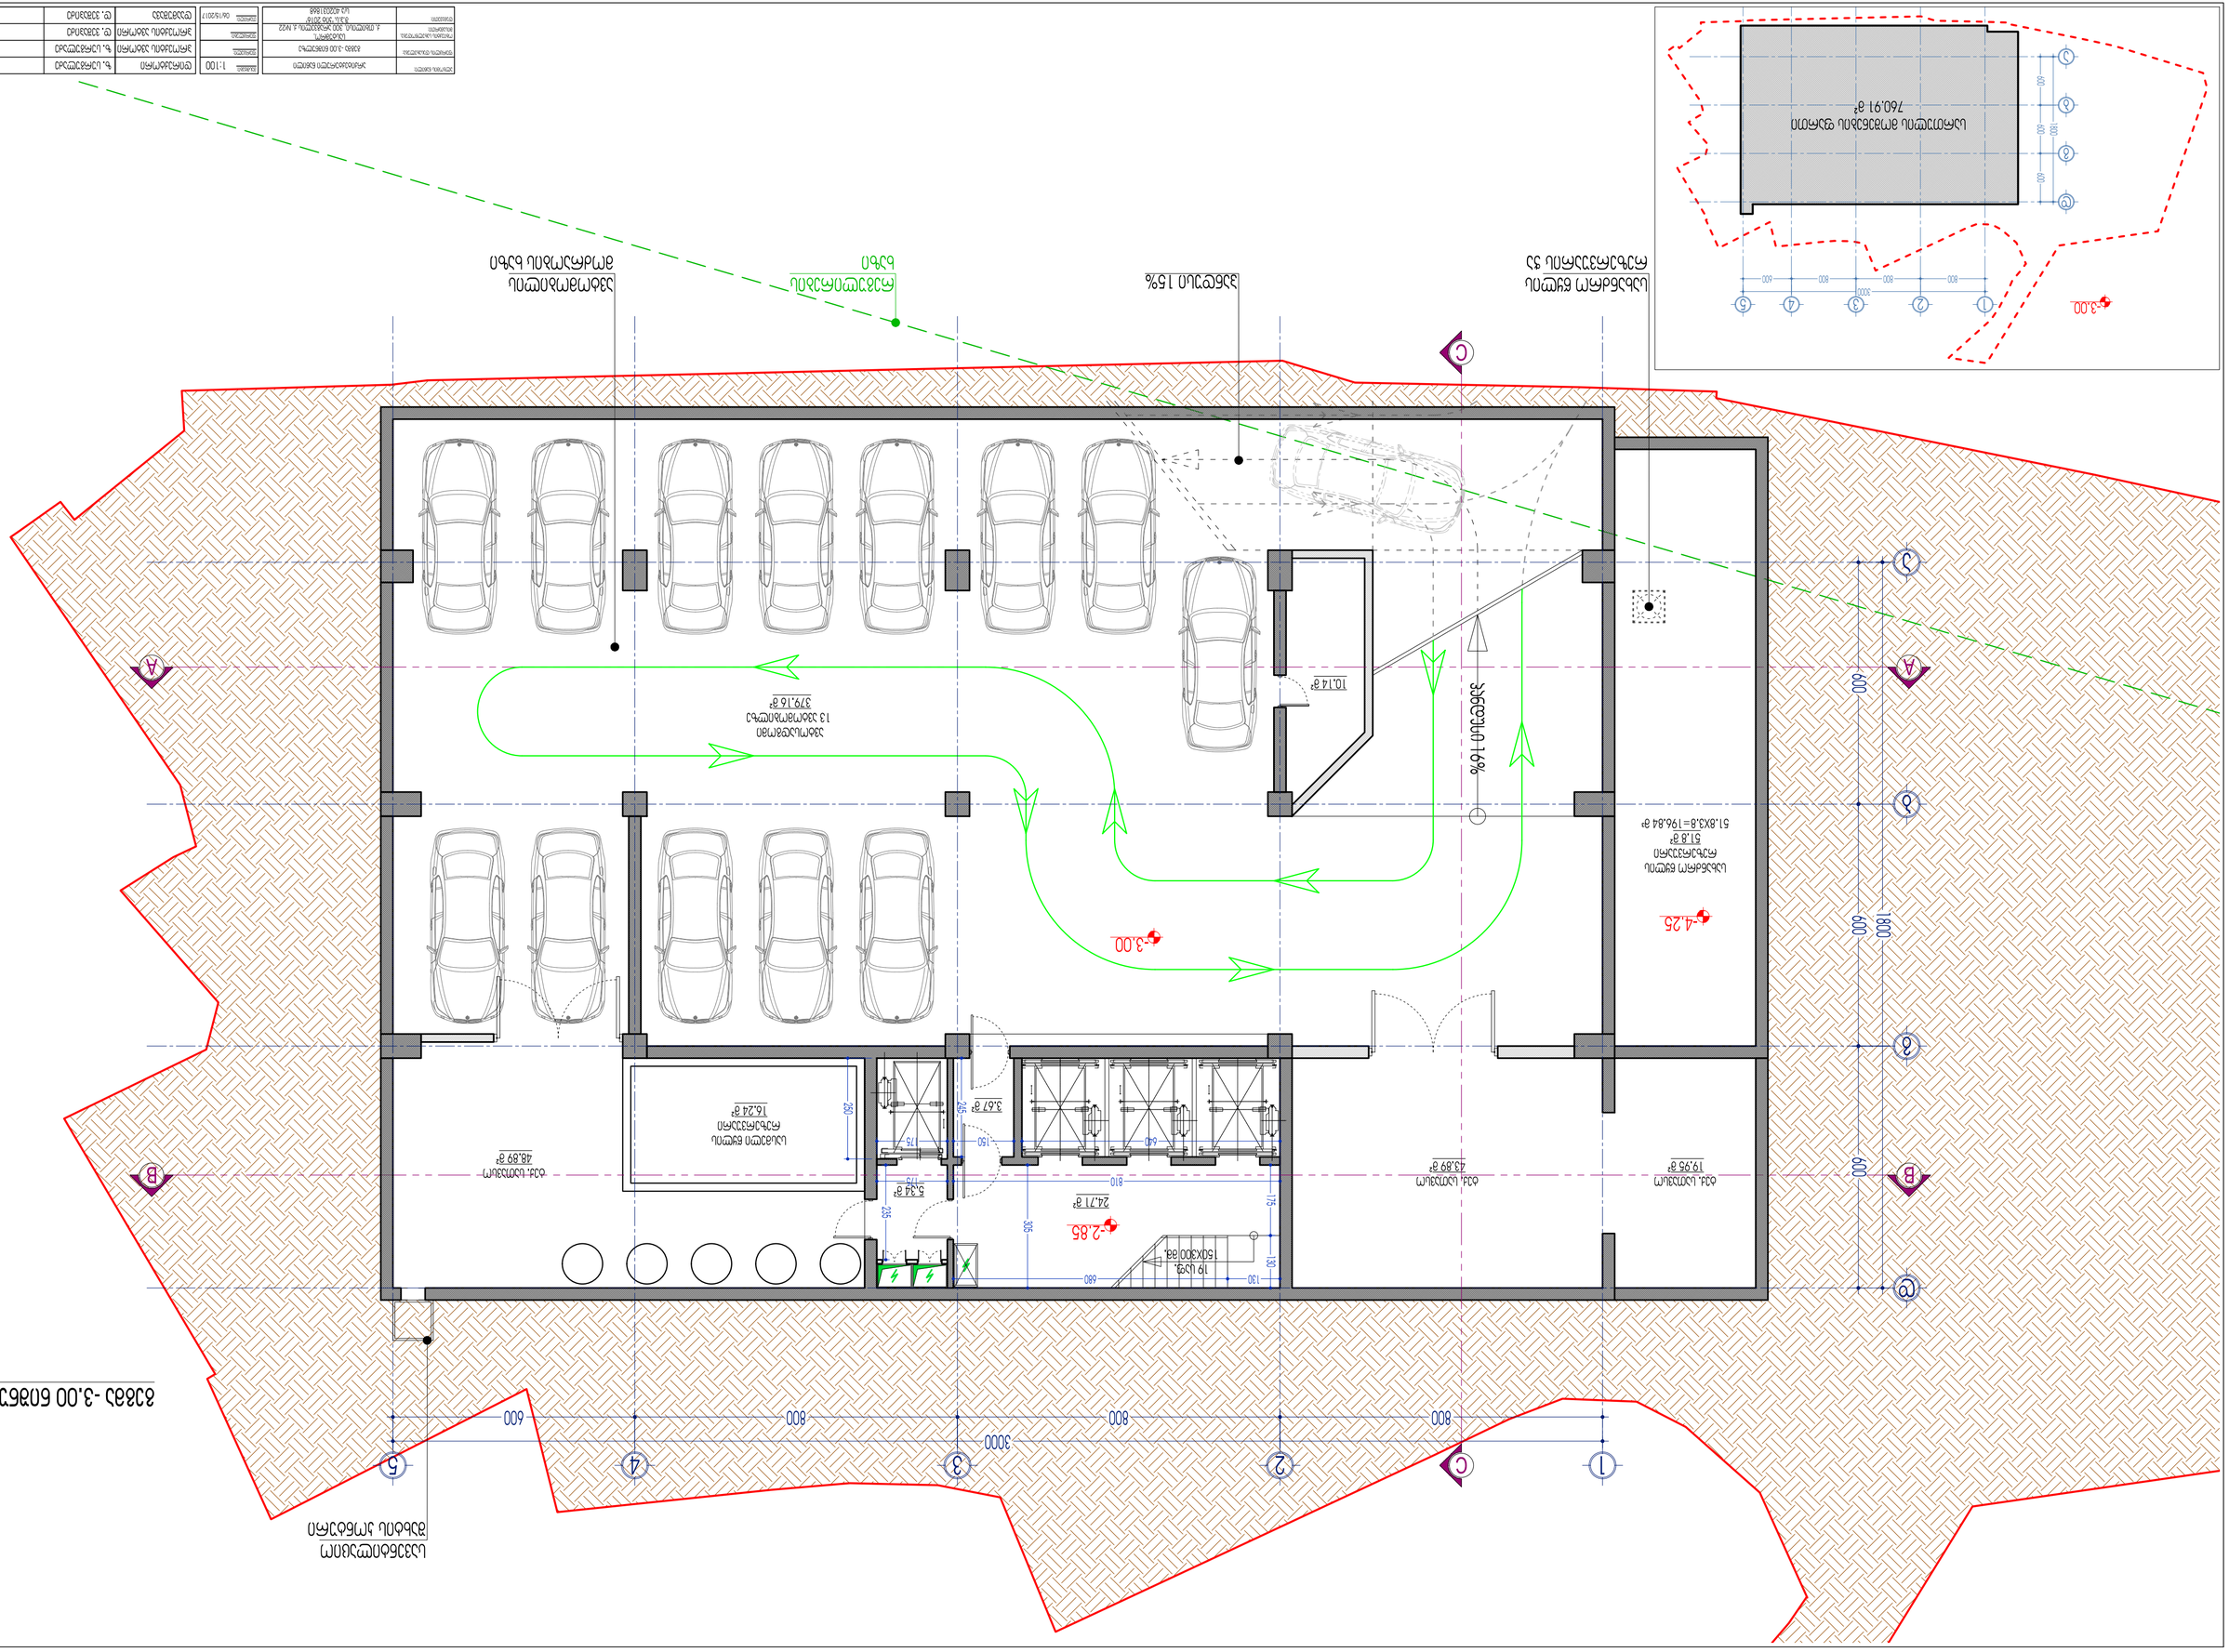












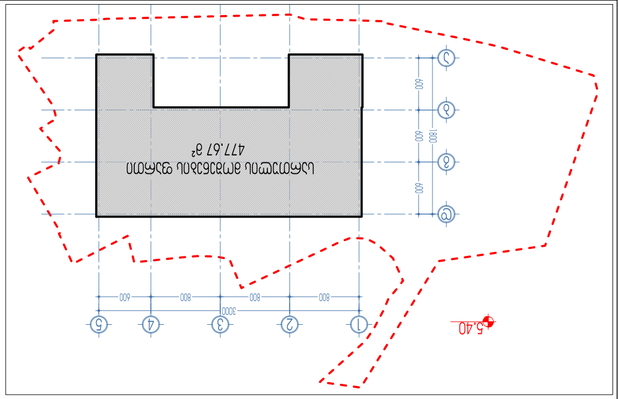




0.00
5.40
1
2
3
4
5
А
В
С
3000
800
800
600
1800
600
600





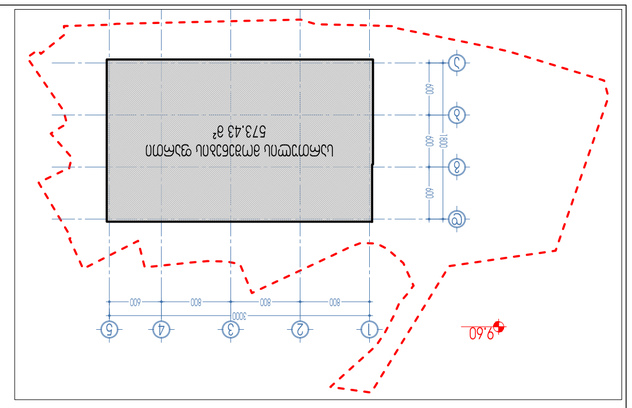

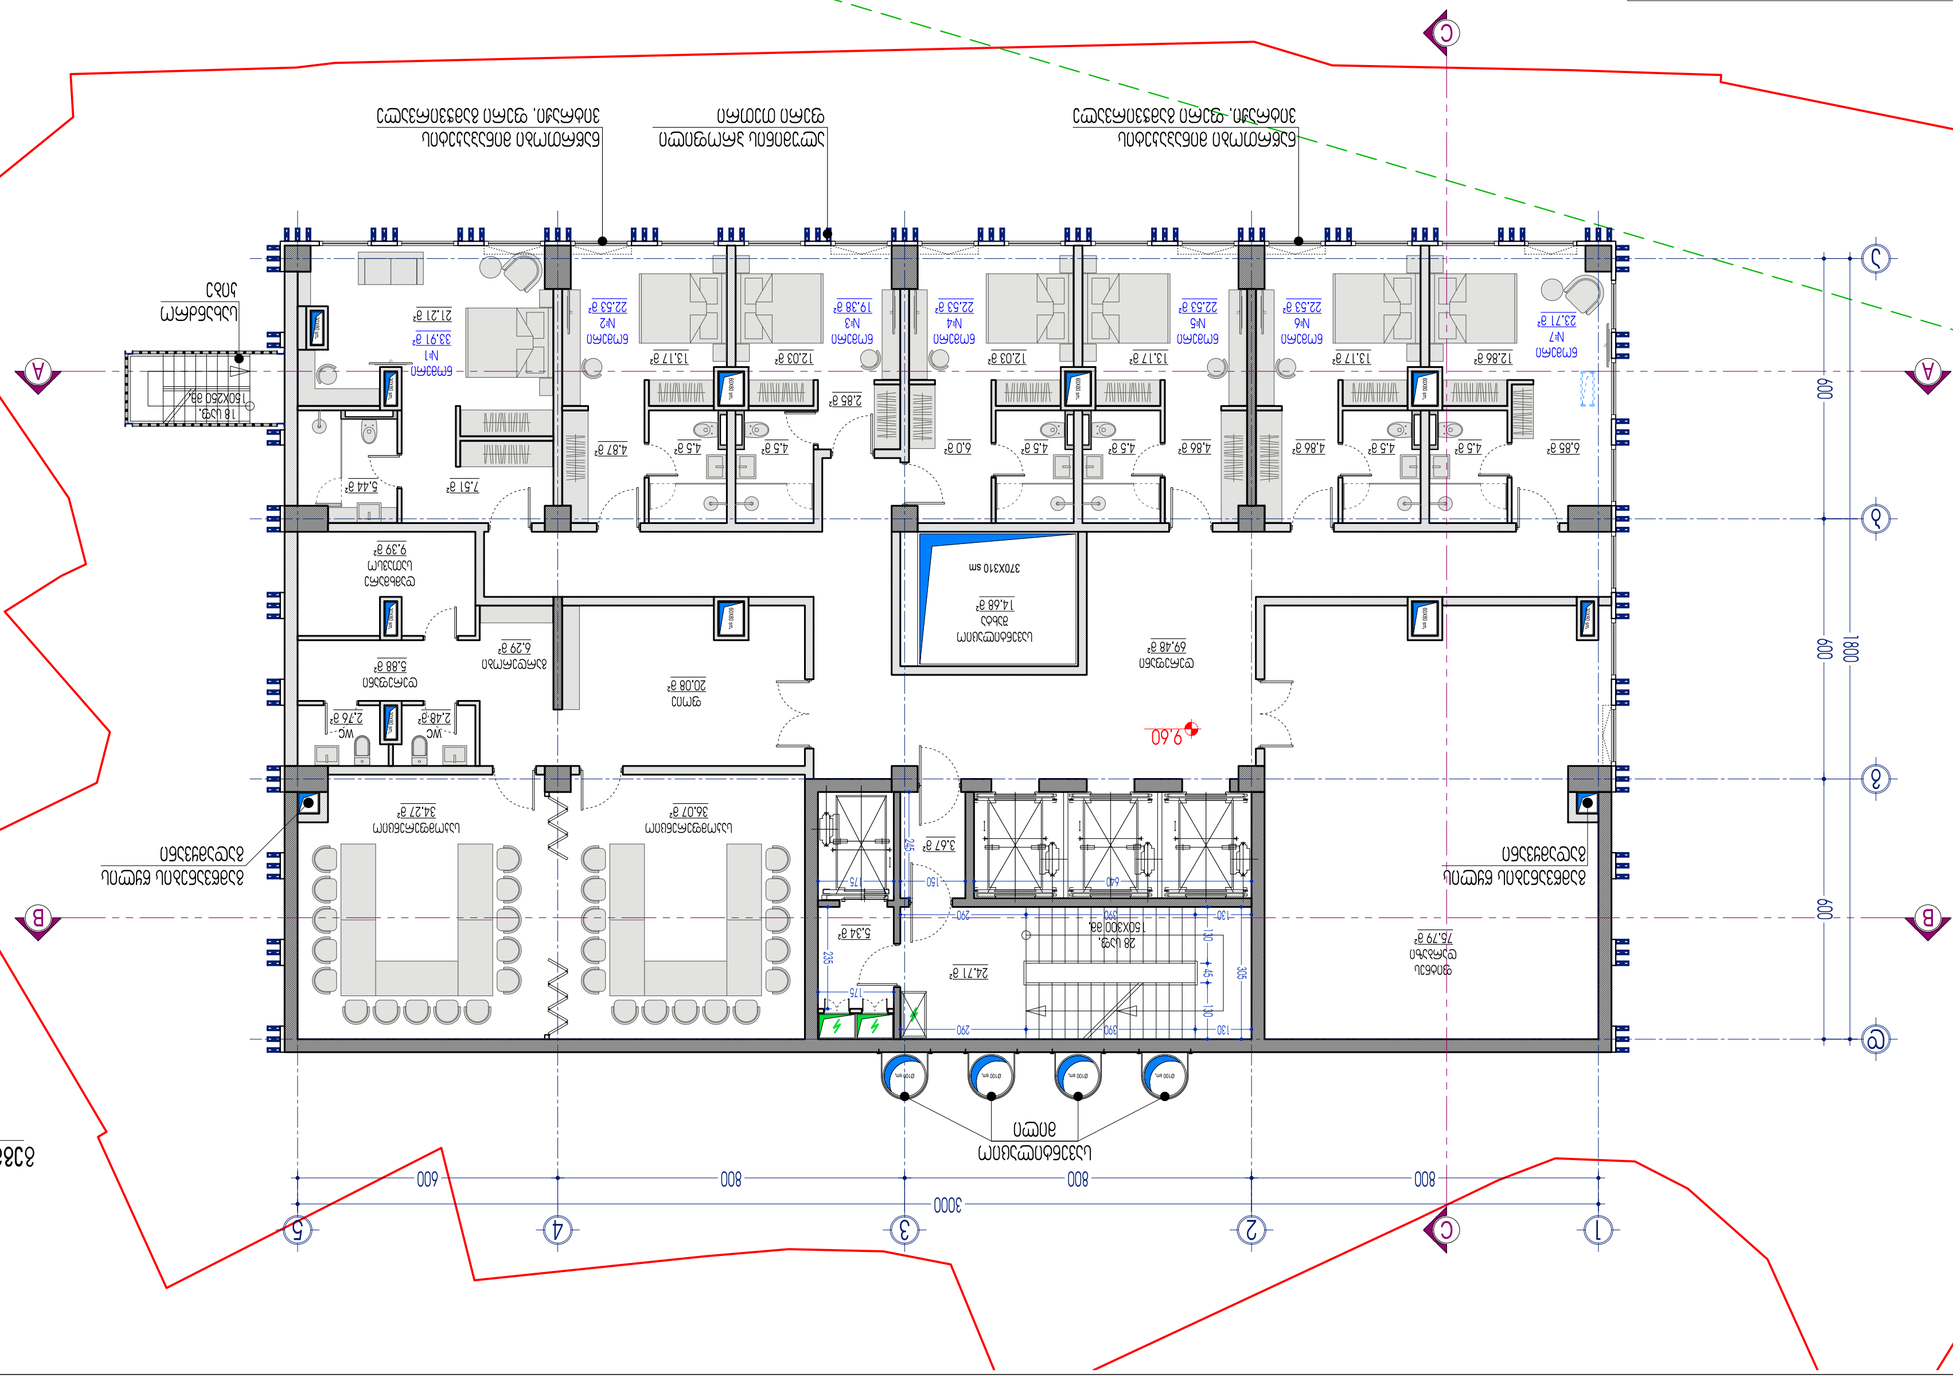
Α
Β
C
1
2
3
4
5
3000
800
800
800
600
1800
600
600
9.60



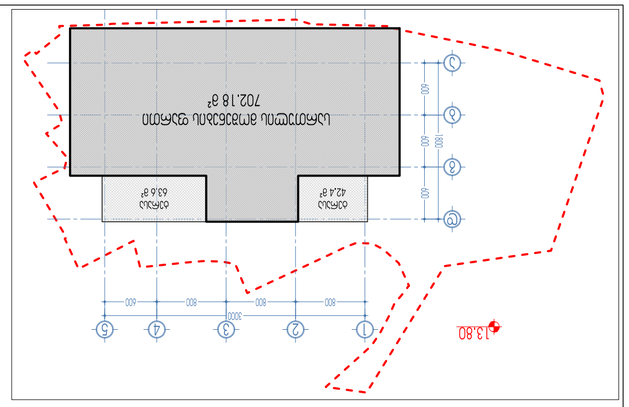





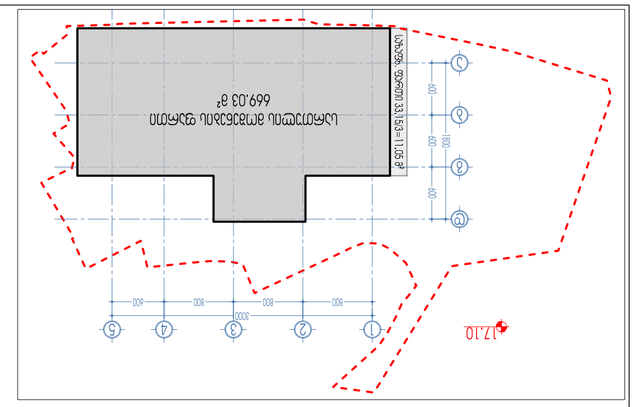

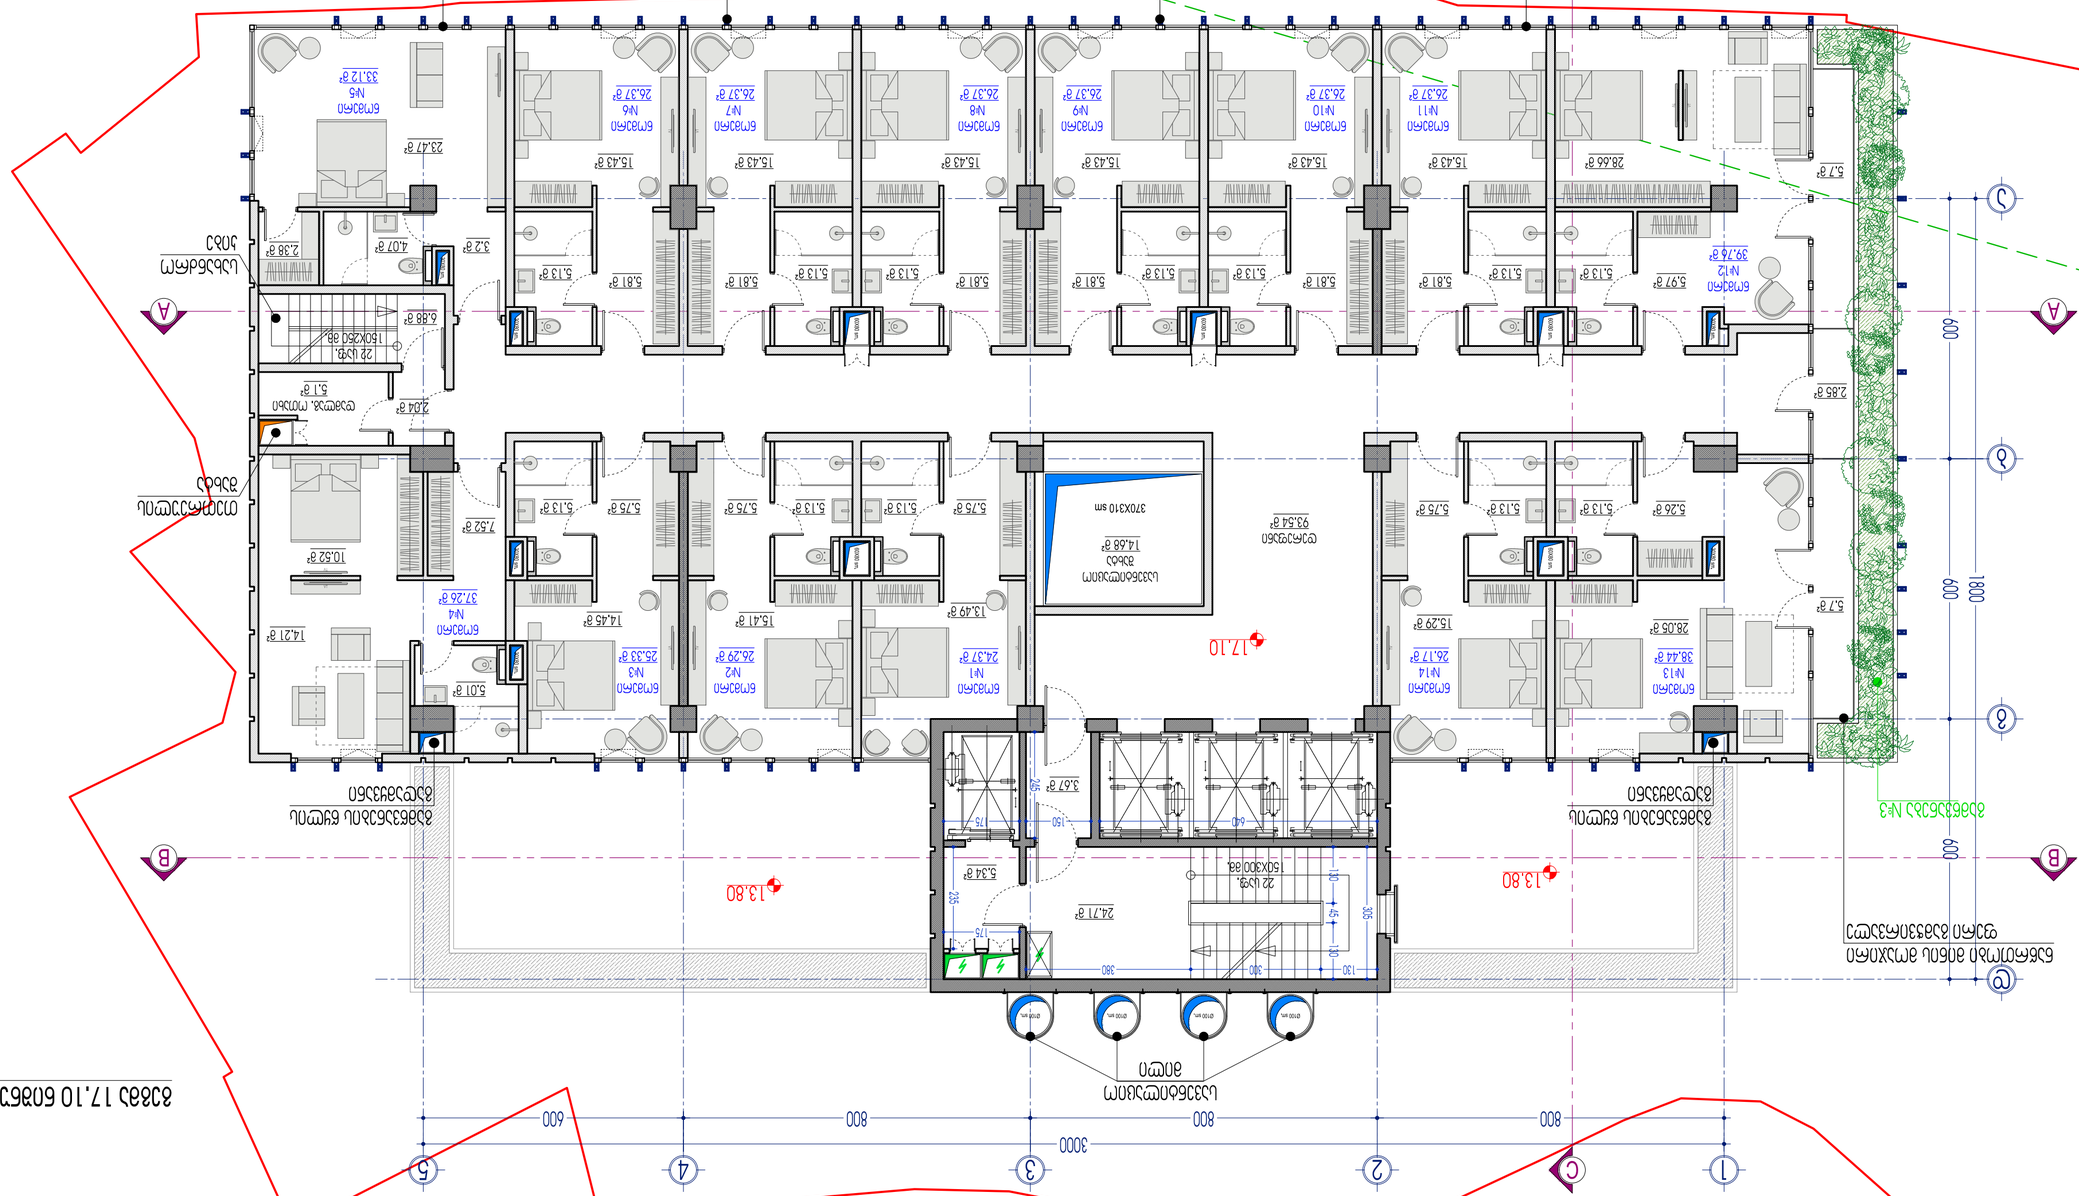

ტიპიური გეგმა (6 სართული) 20.40; 23.70; 27.00; 30.30; 40.20; 43.50 ნიშნულზე

ბეტონური მეფუთული უჟანგავი მეტალის ფარცლით

საევაკუაციო მილი

გამწვანების წყლის გადამყვანი

გამწვანების წყლის გადამყვანი

20.40

ნაწრთობი მინაპაკეტის ვიტრაჟი. ფერი გამჭვირვალე


ალუმინის პროფილი ფერი თეთრი

ალუმინის პროფილი ფერი თეთრი

ნაწრთობი მინაპაკეტის ვიტრაჟი. ფერი გამჭვირვალე

თეთრეულის შახტა


სახანძრო კიბე

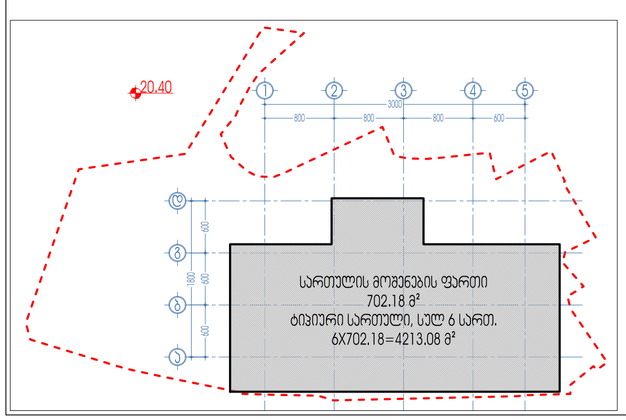

პროექტის დასახელება	არასაბაღარული ნაგებობა	მასშტაბი	1:100	ტერიტორიის ადმინისტრაციული ერთეული	ზ. სურგულაძე
ნაგებობის ტიპობრივი ფუნქციური კლასიფიკაცია	მე3მე 20.40; 23.70; 27.00; 30.30; 40.20; 43.50 ნიშნულზე	ნახაზის დასახელება		პროექტის ავტორი	ზ. სურგულაძე
ნაგებობის საკადასტრო მისამართი	საპარკინგე, ქ. ქუთაისში, 300 კარჩხილის ქ. №22	ნახაზის ნომერი		პროექტის ავტორი	დ. ჯვებაძე
ნაგებობის	9.01.'2016 წ/ს 402031868	თარიღი	06/15/2017	დამამუშავა	დ. ჯვებაძე

L.T.D. Surgula
Architecture, Interior, Product Design,
Gudiashvili str, 9
Tel: +995 568 99 88 60
Email: 7760218@gmail.com
Website: www.surgula.com


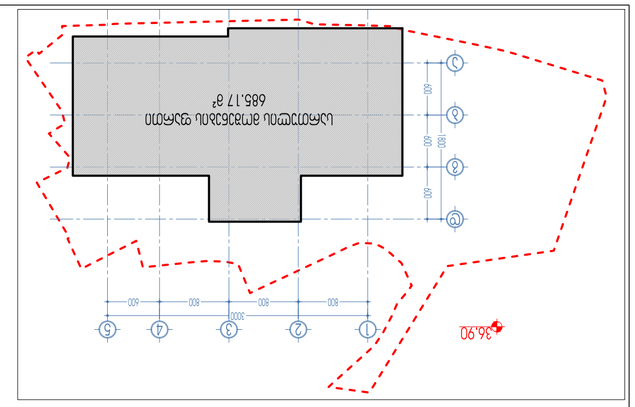



L.T.D. Surgula
Architecture, Interior, Product Design,
Website: www.surgula.com









L.T.D. Surgula
Architecture, Interior, Product Design

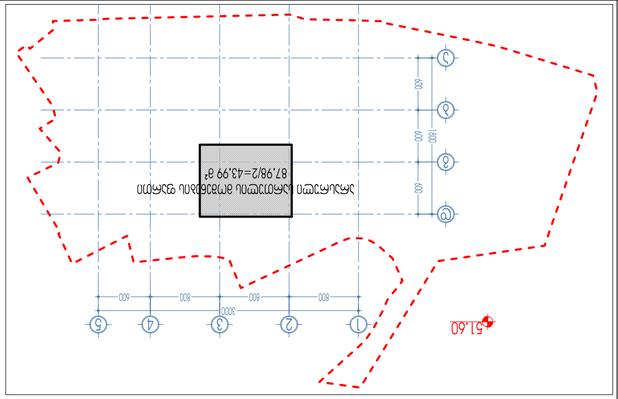

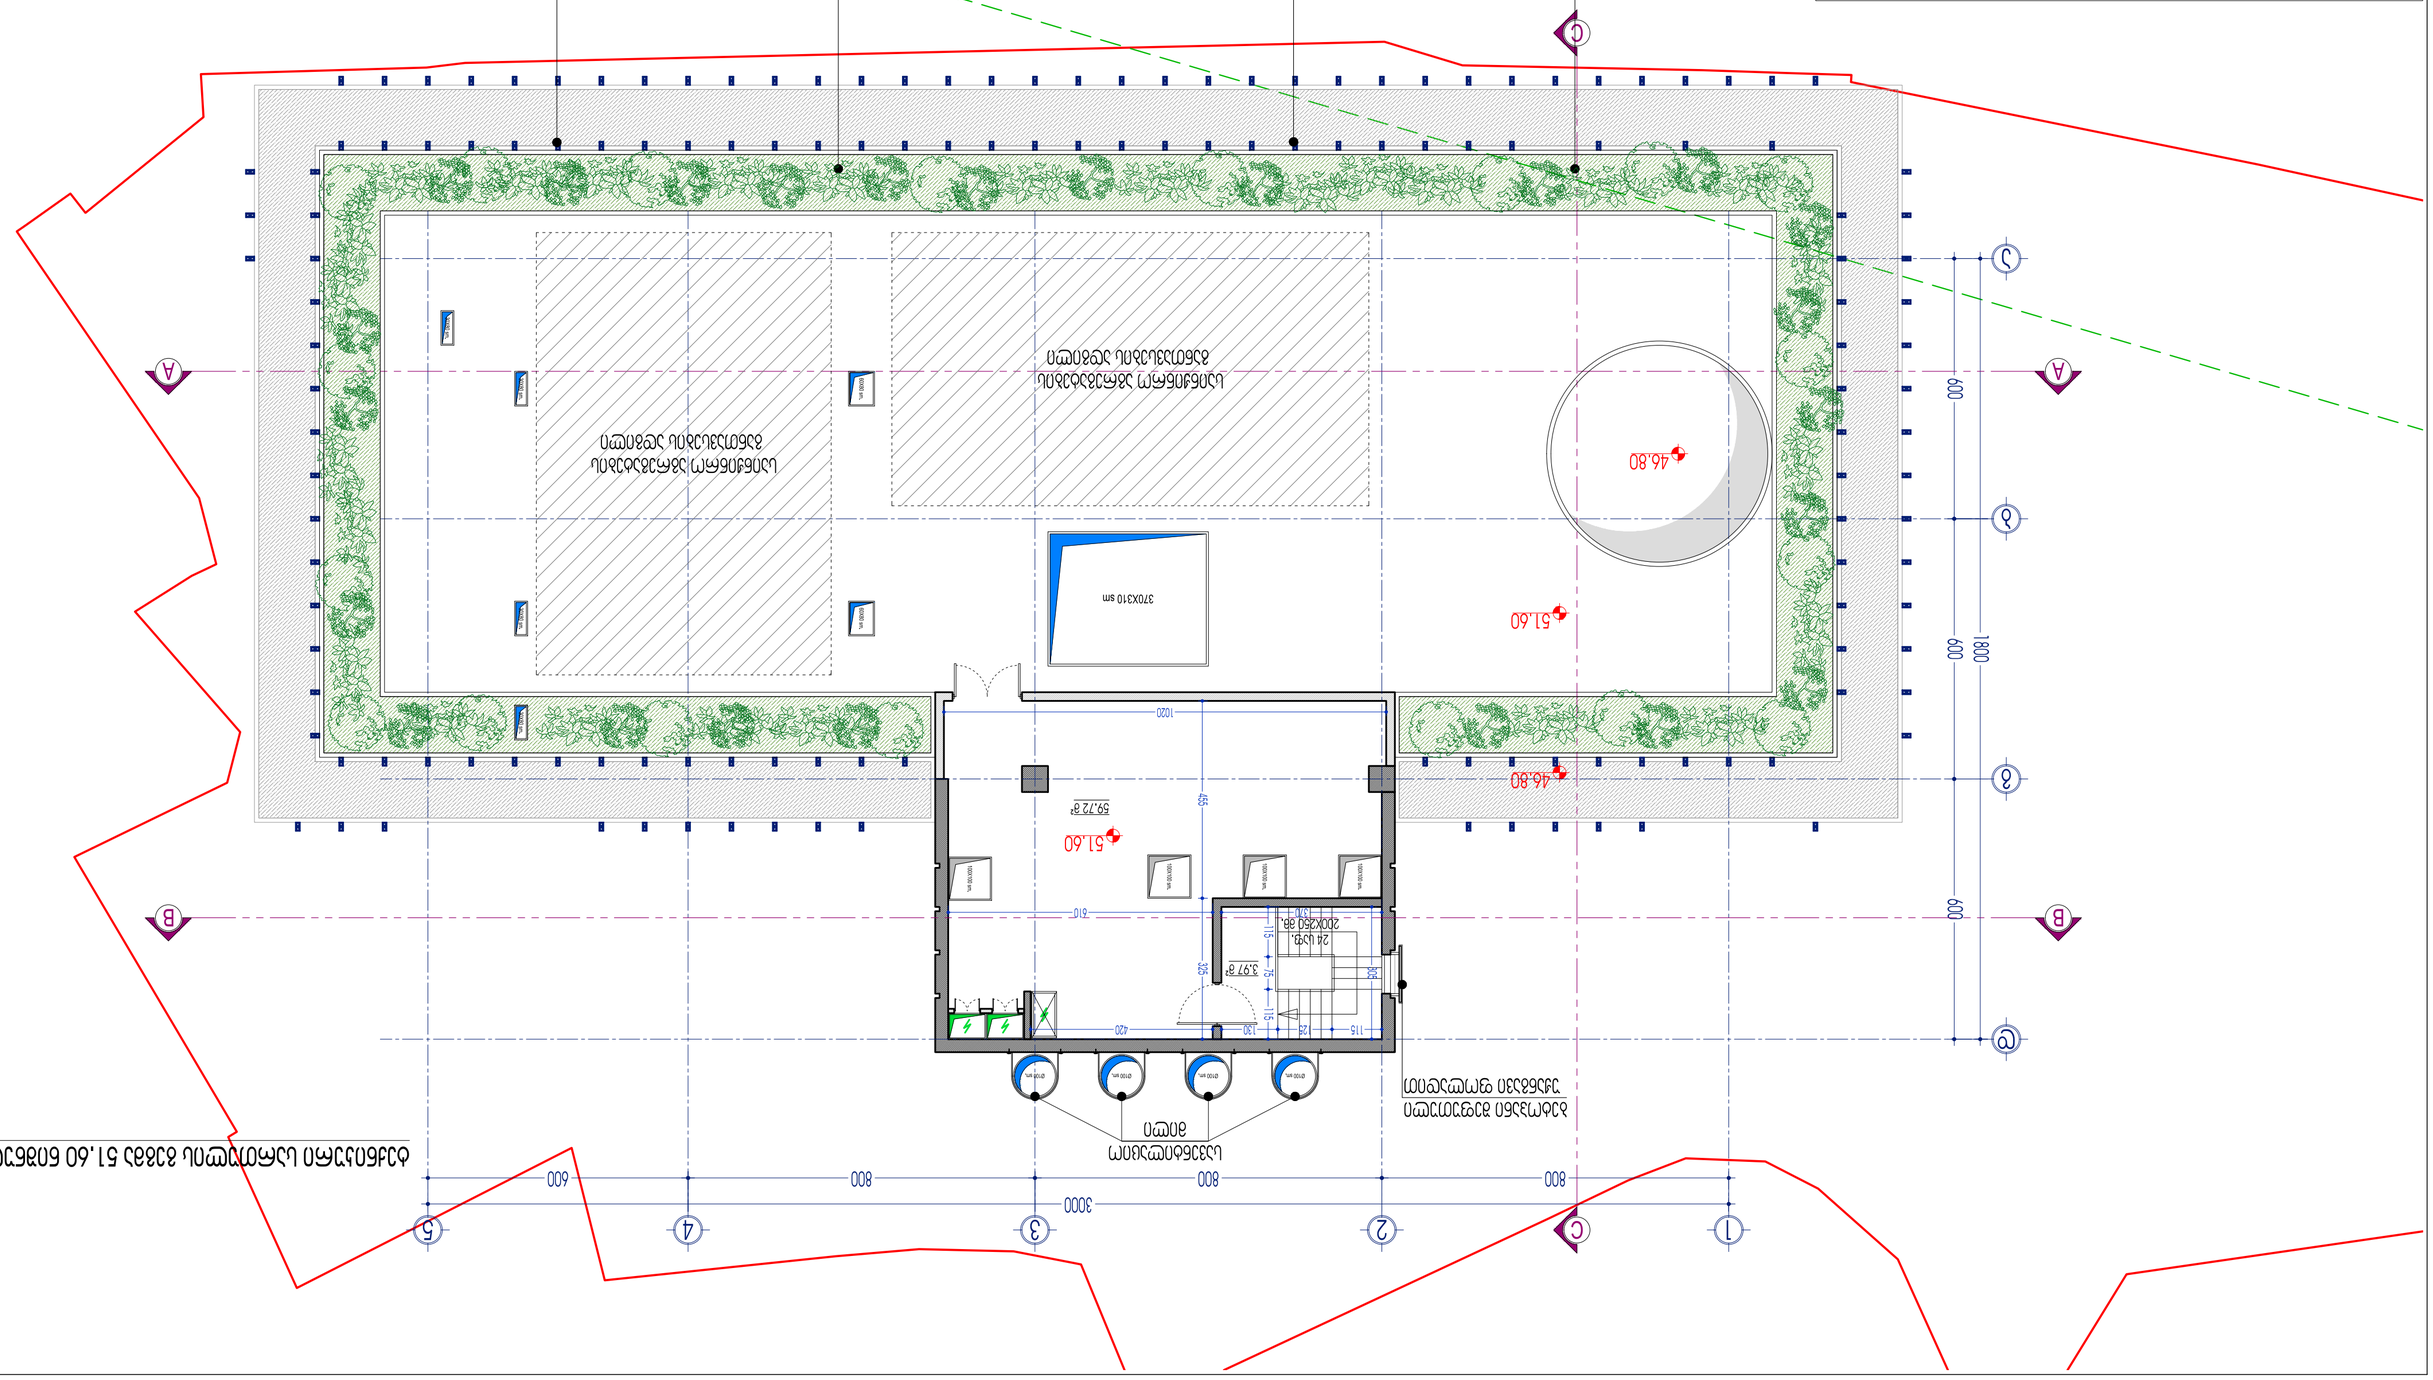
A
B
C
1
2
3
4
5
6
7
8
9
600
1800
600
3000
800
800
600
46.80
51.60
59.72 8°
3,97 8°
370X310 sm
24 U39,
200X250 86,
5,0
1020
610
455
420
130
115
24
511
525
525
52
511



