
ქალაქი თბილისი , ქუჩა გორგასალი , ჩიხი II ,
№4 , (ნაკვ. 5/21) (01.18.09.005.021) შპს "ბოსტონ დეველოპმენტ"-ის
(404535446) საკუთრებაში არსებული 5236 კვ.მ.
არასასოფლო-სამეურნეო დანიშნულების მიწის ნაკვეთის

გენ. გეგმა მ. 1:500

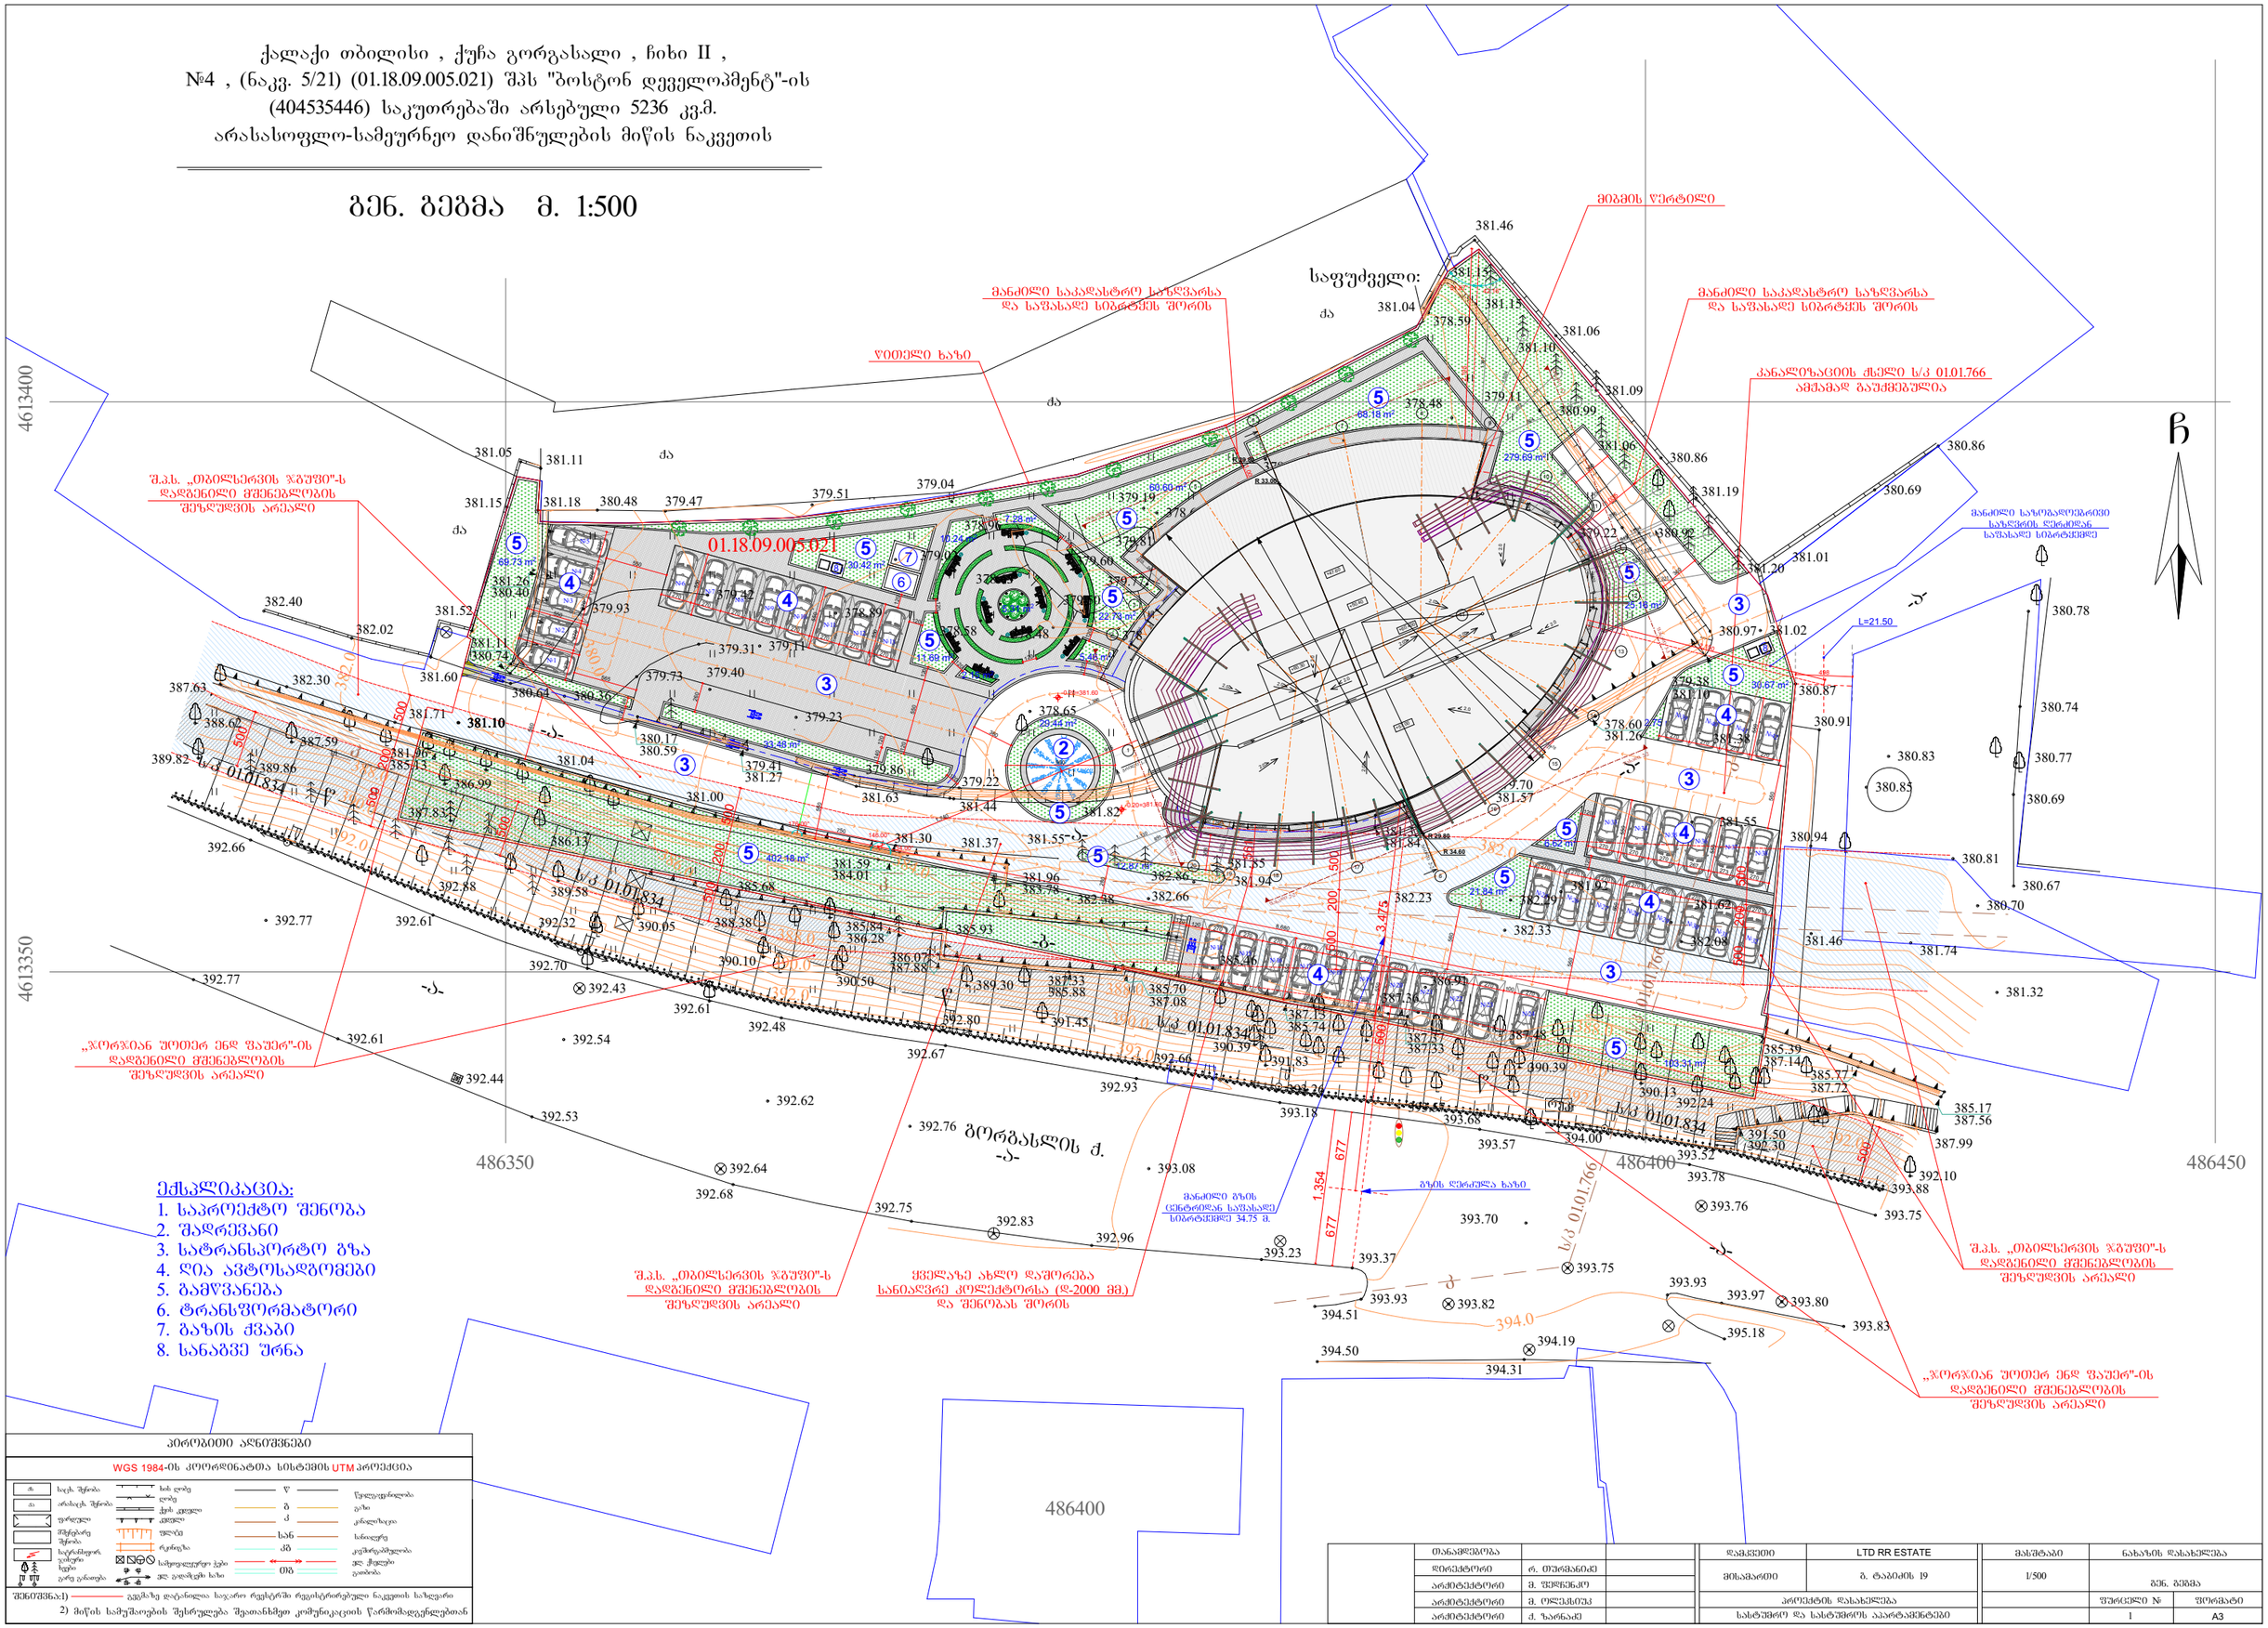

ექსპლიკაცია:

1. საპროექტო შენობა
2. შადრევანი
3. სატრანსპორტო გზა
4. ღია ავტოსადგომები
5. გამწვანება
6. ტრანსფორმატორი
7. გაზის ძვაბი
8. სანაგვე ურნა

პირობითი აღნიშვნები

WGS 1984-ის კოორდინატთა სისტემის UTM პროექცია

შენიშვნა: 1) ———— გეგმაზე დატანილია საჯარო რეესტრში რეგისტრირებული ნაკვეთის საზღვარი
2) მიწის სამუშაოების შესრულება შეათანხმეთ კომუნიკაციის წარმომადგენლებთან

თანამდებობა			დამკვეთი	LTD RR ESTATE	მასშტაბი	ნახაზის დასახელება
დირექტორი	რ. თუთბერიძე		მისამართი	ბ. ტაბიძის 19	1/500	
არქიტექტორი	მ. ფეფნაძე					გენ. გეგმა
არქიტექტორი	მ. ოლეანიკ		პროექტის დასახელება			შეკვეთა №
არქიტექტორი	ქ. ზარანდ		ნახატების და ნახატების აპარატამენტები			1
						A3

საქართველო

ქ. თბილისის მერია

სსიპ თბილისის არქიტექტურის სამსახური

ქალაქი თბილისი , ქუჩა გორგასალი , ჩიხი II ,
№4 , (ნაკვ. 5/21) (01.18.09.005.021) შპს "ბოსტონ დეველოპმენტ"-ის
(404535446) საკუთრებაში არსებული 5236 კვ.მ.
არასასოფლო-სამეურნეო დანიშნულების მიწის ნაკვეთის და მისი
მიმდებარე ტერიტორიის ტოპოგრაფიული

გეგმა

სამსახურის უფროსი: /_____/

საფუძველი:

ნანგრევი

ჩ

461400

461350

486350

486400

486450

პირობითი აღნიშვნები

WGS 1984-ის კოორდინატთა სისტემის UTM პროექცია

ძს	საცხ. შენობა		ხის ღობე	წ	წყალგაყვანილობა
ძა	არასაცხ. შენობა		ქვის კედელი	გ	გაზი
	ფარდული		კედელი	კ	კანალიზაცია
	მშენებარე შენობა		ფანტე	სან	სანიაღვრე
	საგზაო სფორ. ჯვირები		ტკინიზა	კბ	კავშირგაბმულობა
	ხეები		სამეთვალყურეო ჭები	ელ.	ელ. ქსელები
	გარე განათება		ელ. გადამცემი ხაზი	თბ	გათბობა

შენიშვნა: 1) გეგმაზე დატანილია საჯარო რეესტრში რეგისტრირებული ნაკვეთის საზღვარი

2) მიწის სამუშაოების შესრულება შეათანხმეთ კომუნიკაციის წარმომადგენლებთან

შპს 'ნიუ ლაინი'
საქართველო, თბილისი ჩერქეზიშვილის № 25
ტელ: 0322 14 75 10

Ltd „newline "
25 cherqezishvili street, Tbilisi, Georgia,
tel: 0322 14 75 10

www. nline.ge
info.newline7@gmail.com

დირექტორი:		გ. გულიაშვილი
აზომა:		გ. გულიაშვილი
დახაზა:		გ. გულიაშვილი
მაშტაბი: 1:500		18/09/2017 წ.

საქართველო. შპს "ნიუ ლაინი" GEORGIA. "NEWLINE" 405091369