
ქალაქი თბილისი , ქუჩა გორგასალი , ჩიხი II ,
№4 , (ნაკვ. 5/21) (01.18.09.005.021) შპს "ბოსტონ დეველოპმენტ"-ის
(404535446) საკუთრებაში არსებული 5236 კვ.მ.
არასასოფლო-სამეურნეო დანიშნულების მიწის ნაკვეთის

ტერიტორიის კეთილმოწყობის გეგმა მ. 1:500

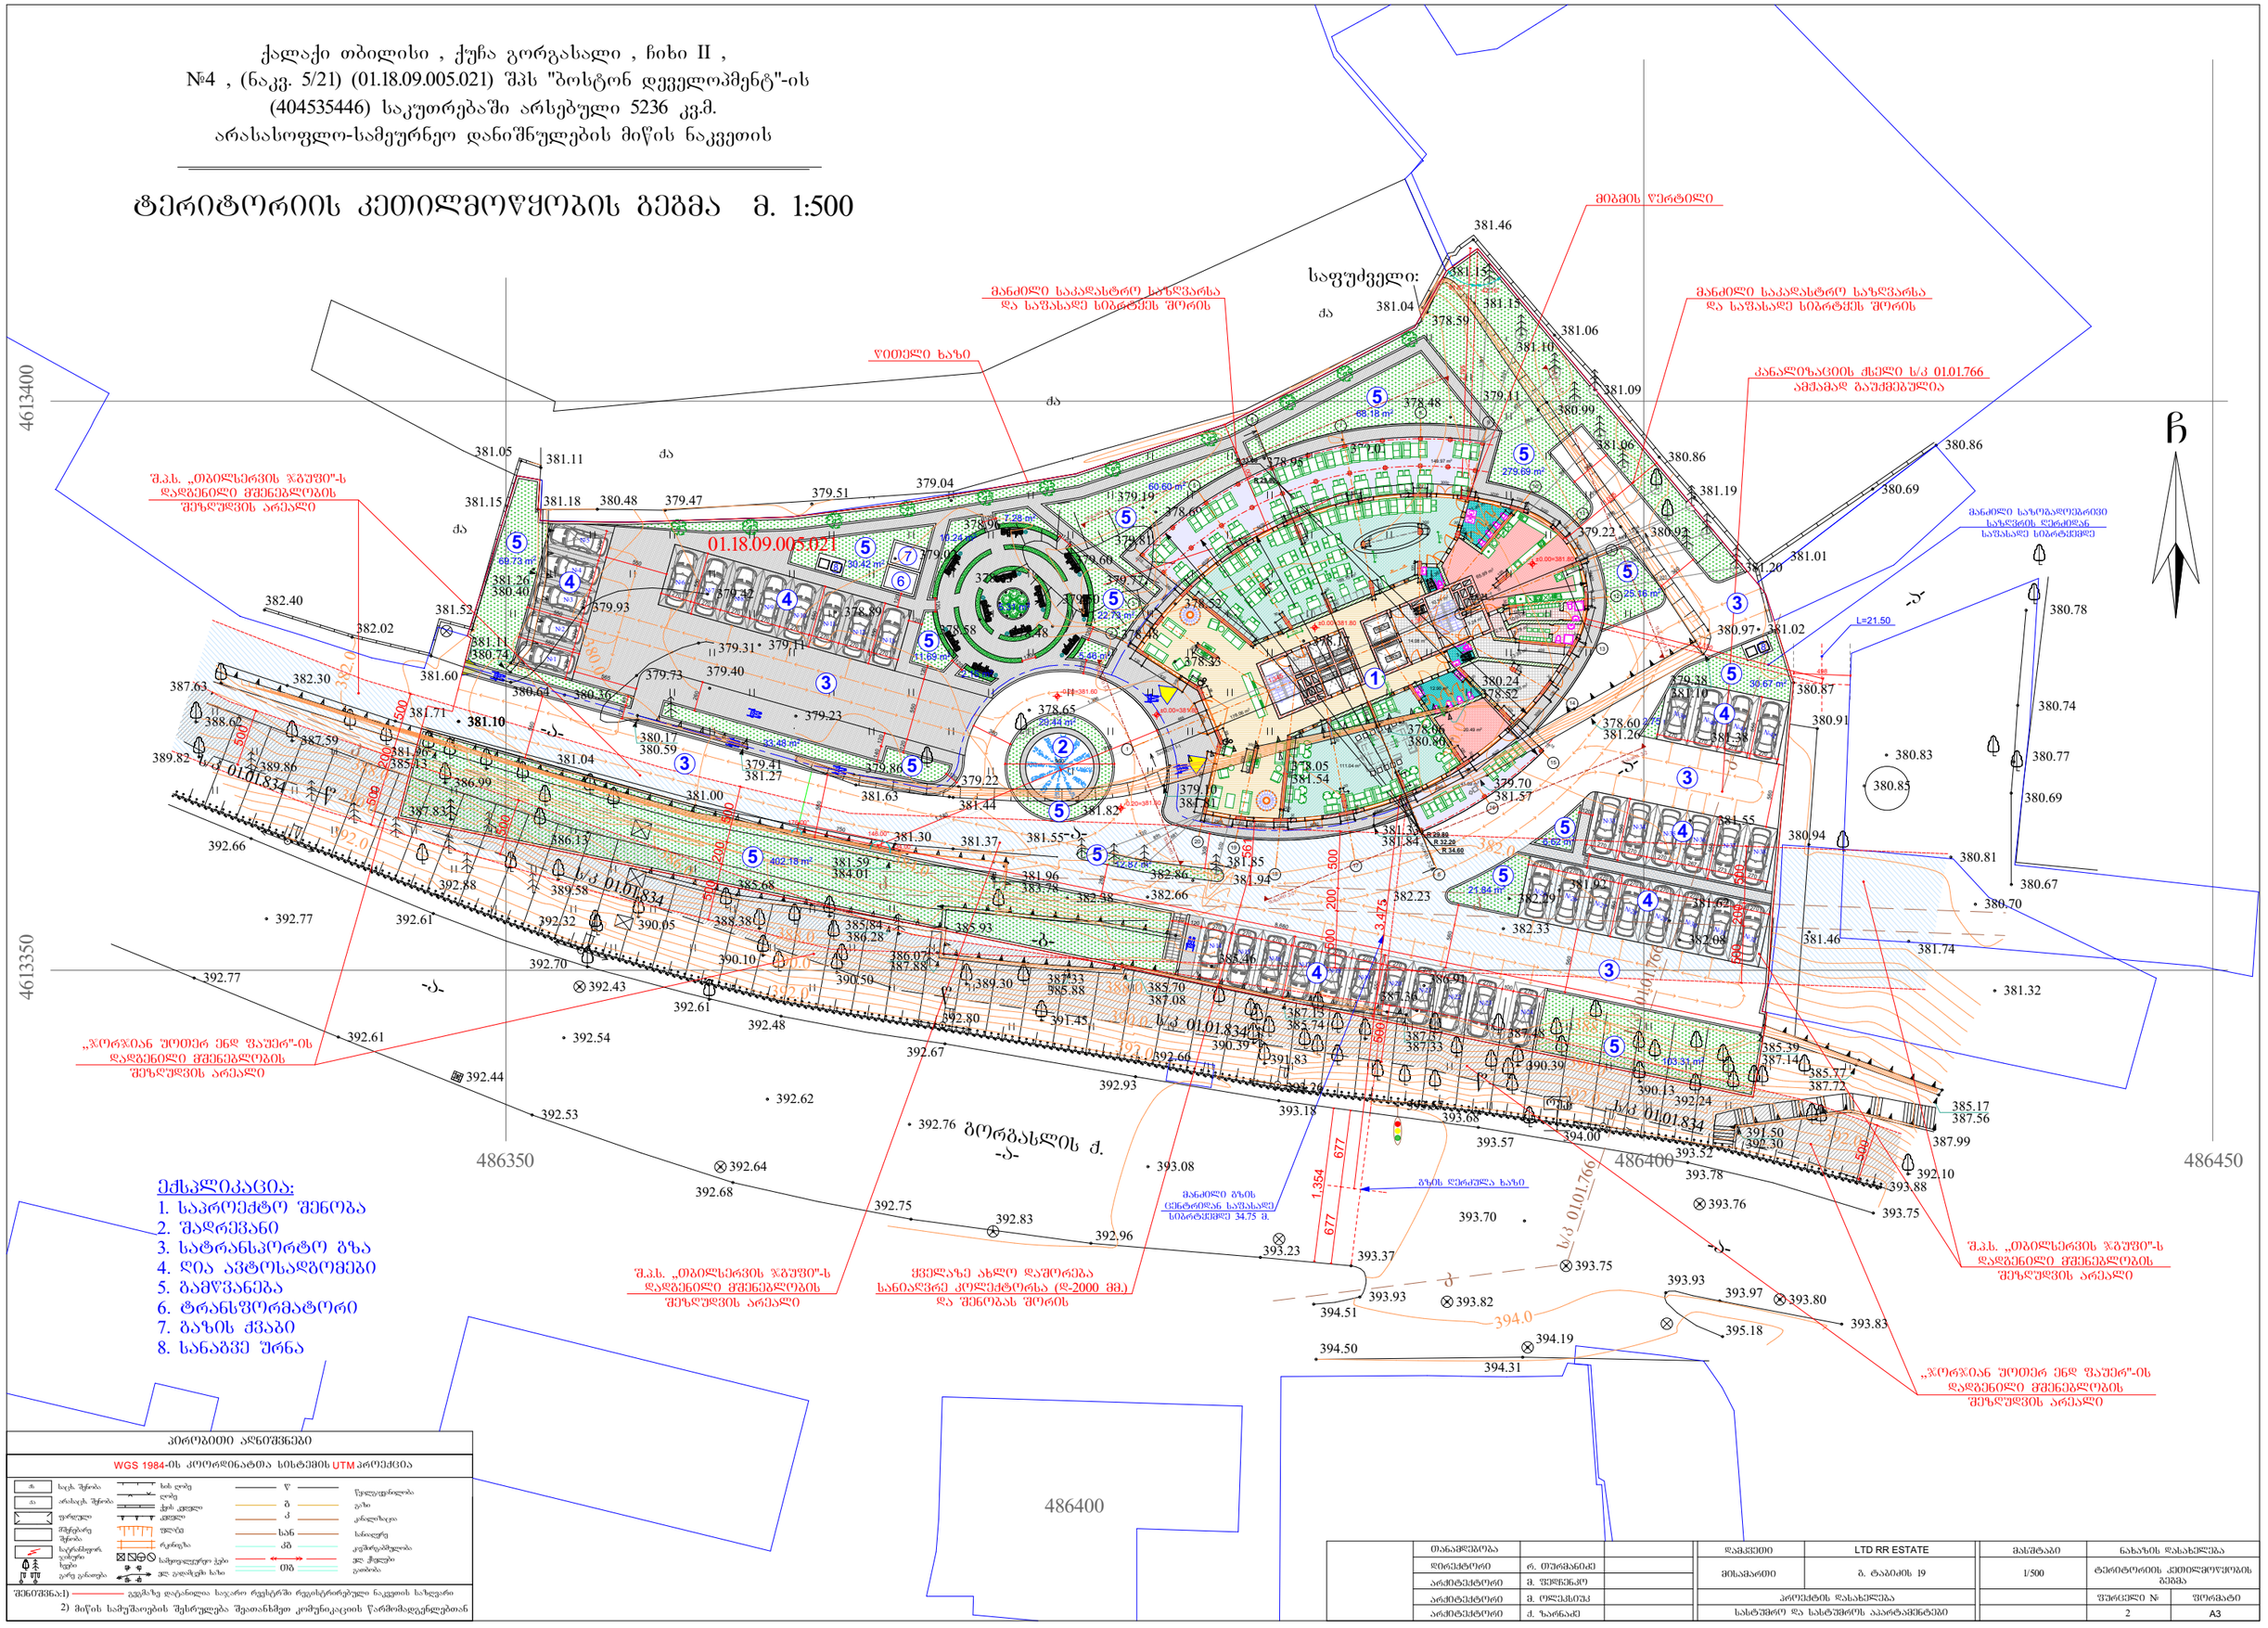

პირობითი აღნიშვნები

WGS 1984-ის კოორდინატთა სისტემის UTM პროექცია

შენიშვნა:1) გეგმაზე დატანილია საჯარო რეესტრში რეგისტრირებული ნაკეთის საზღვარი
2) მიწის სამუშაოების შესრულება შეათანხმეთ კომუნიკაციის წარმომადგენლებთან

თანამფლობელი		დამკვეთი	LTD RR ESTATE
დირექტორი	რ. შერვანიძე	მისამართი	ბ. ტაბიძის 19
არქიტექტორი	მ. ჭელიძკო	პროექტის დასახელება	
არქიტექტორი	მ. ოლეშკინა		
არქიტექტორი	ქ. ზარნაძე	სასტამრო და სასტუმროს აპარტამენტები	

მასშტაბი	1/500
ნახაზის დასახელება	ტერიტორიის კეთილმოწყობის გეგმა
შენობების №	შენობების ფართობი
2	A3