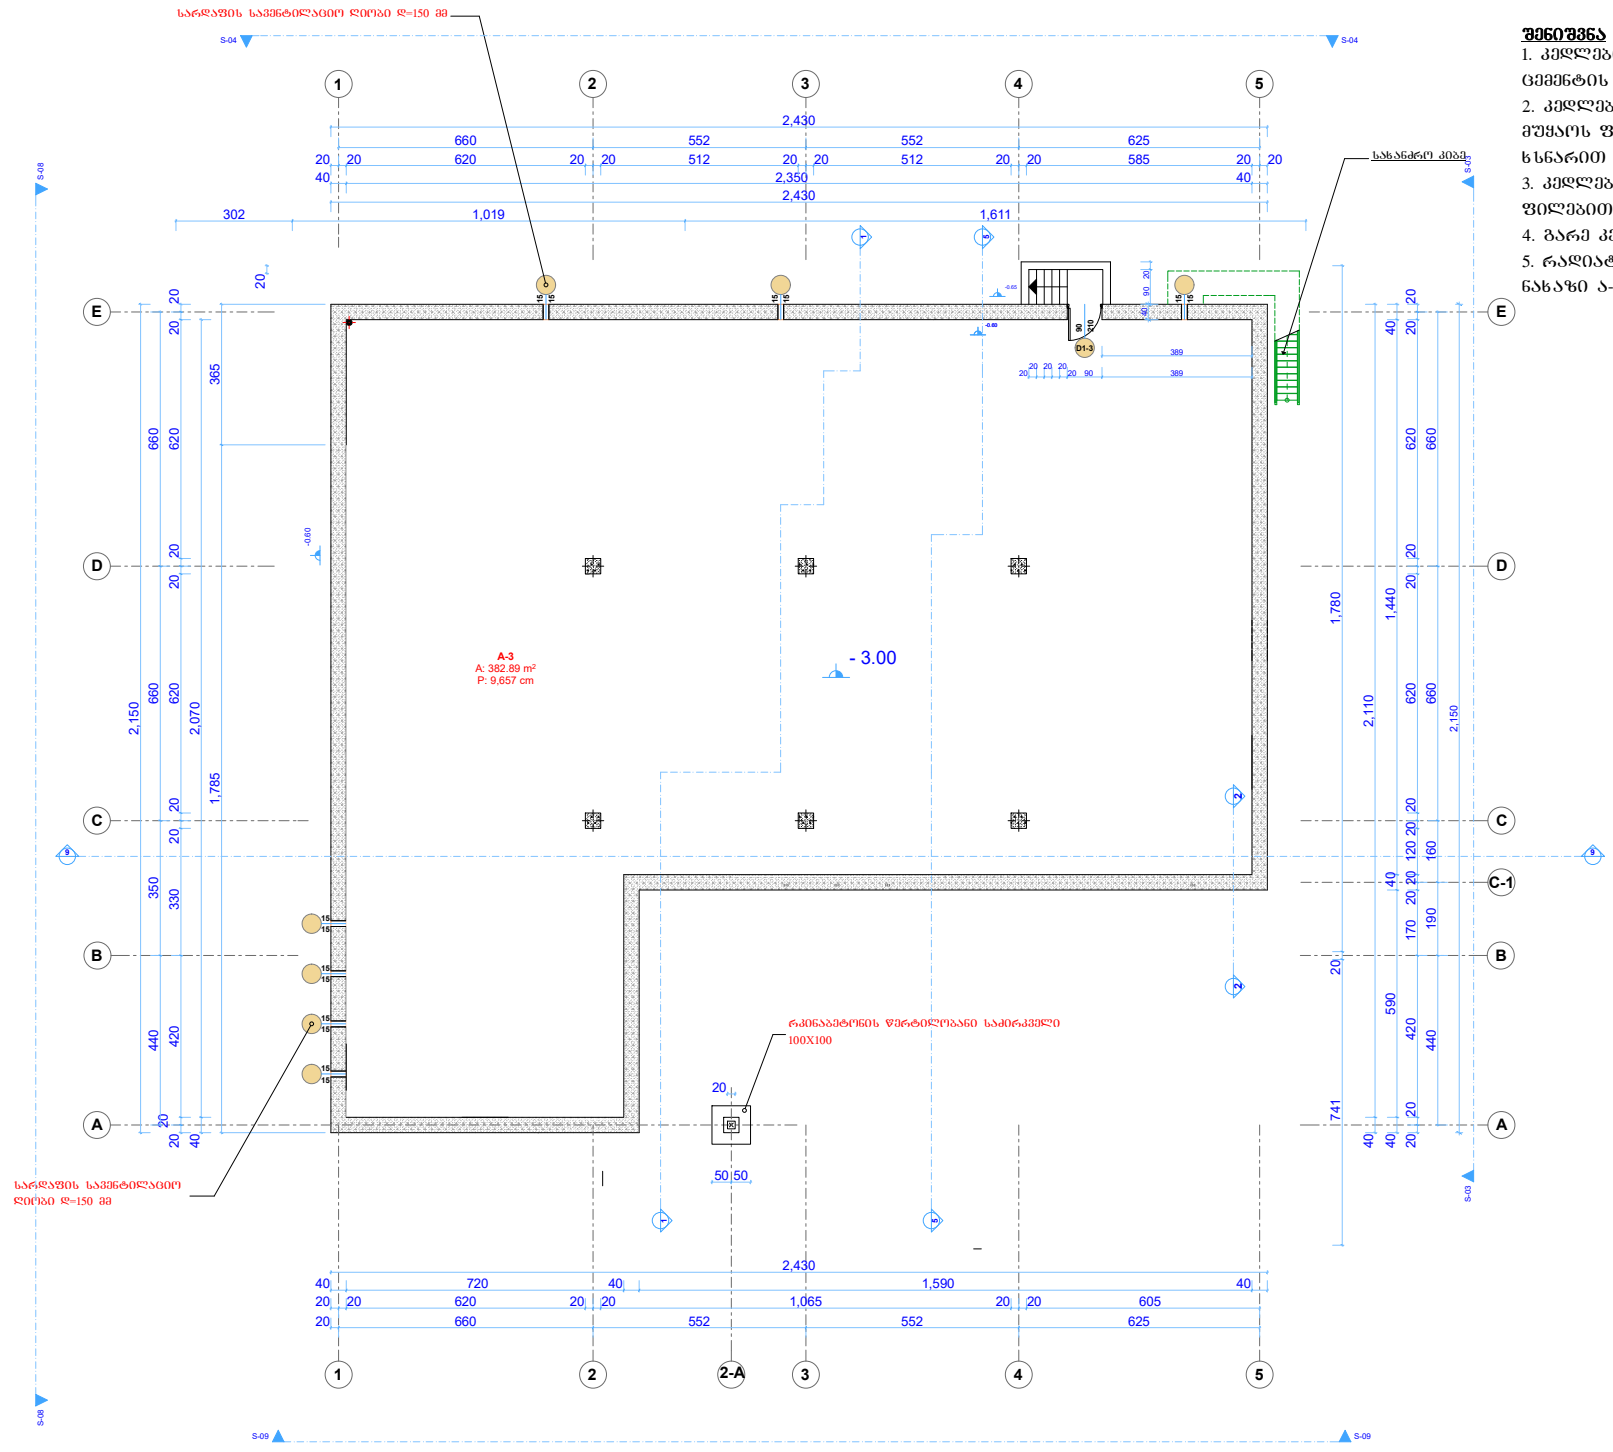


შენიშვნა

1. კედლები საწყობში და ვენტ-საკანში შეილესოს ქვშა ცემენტის ხსნარით და სველებოს ემულსიის ხსნარით
2. კედლები საოფისე ნაწილში მოპირკეთდეს თაბაშირ მუყაოს ფილებით (იხ-ნახაზ ა–11) და შეილებოს ემულსიის ხსნარით
3. კედლები სანკვანძედში მოპირკეთდეს კერაიკული ფილებით მთელ სიმაღლეზე
4. გარე კედლების მოპირკეთებაა - იხ ა-11
5. რადიატორის ნიშები განთავსდეს ღიობის ცენტრში (იხ ნახაზი ა-12)

საპროექტო ორგანიზაცია:

კავკასიის საკონსულტაციო ჯგუფი, შპს

გრიბოედოვის ქ.14
თბილისი 0154

ტელ: (995) 99 505431
ელ-ფოსტა: gs.ent@access.sanet.ge

ობიექტის დასახელება

ტუბერკულოზის სამთავრო ლაბორატორია

ნახაზის დასახელება

სარდაფის სართულის გეგმა (-3.00)

სტადია

სამუშაო დოკუმენტაცია

დაამუშავა: თარიღი: 24.04.09 / 30.11.2009


გ. შიხაშვილი
არქიტექტორი / ავტორი

მასშტაბი

1:100

ნახაზი: პრ: არქიტექტურა

არქ-04-ა სარდაფის სართული

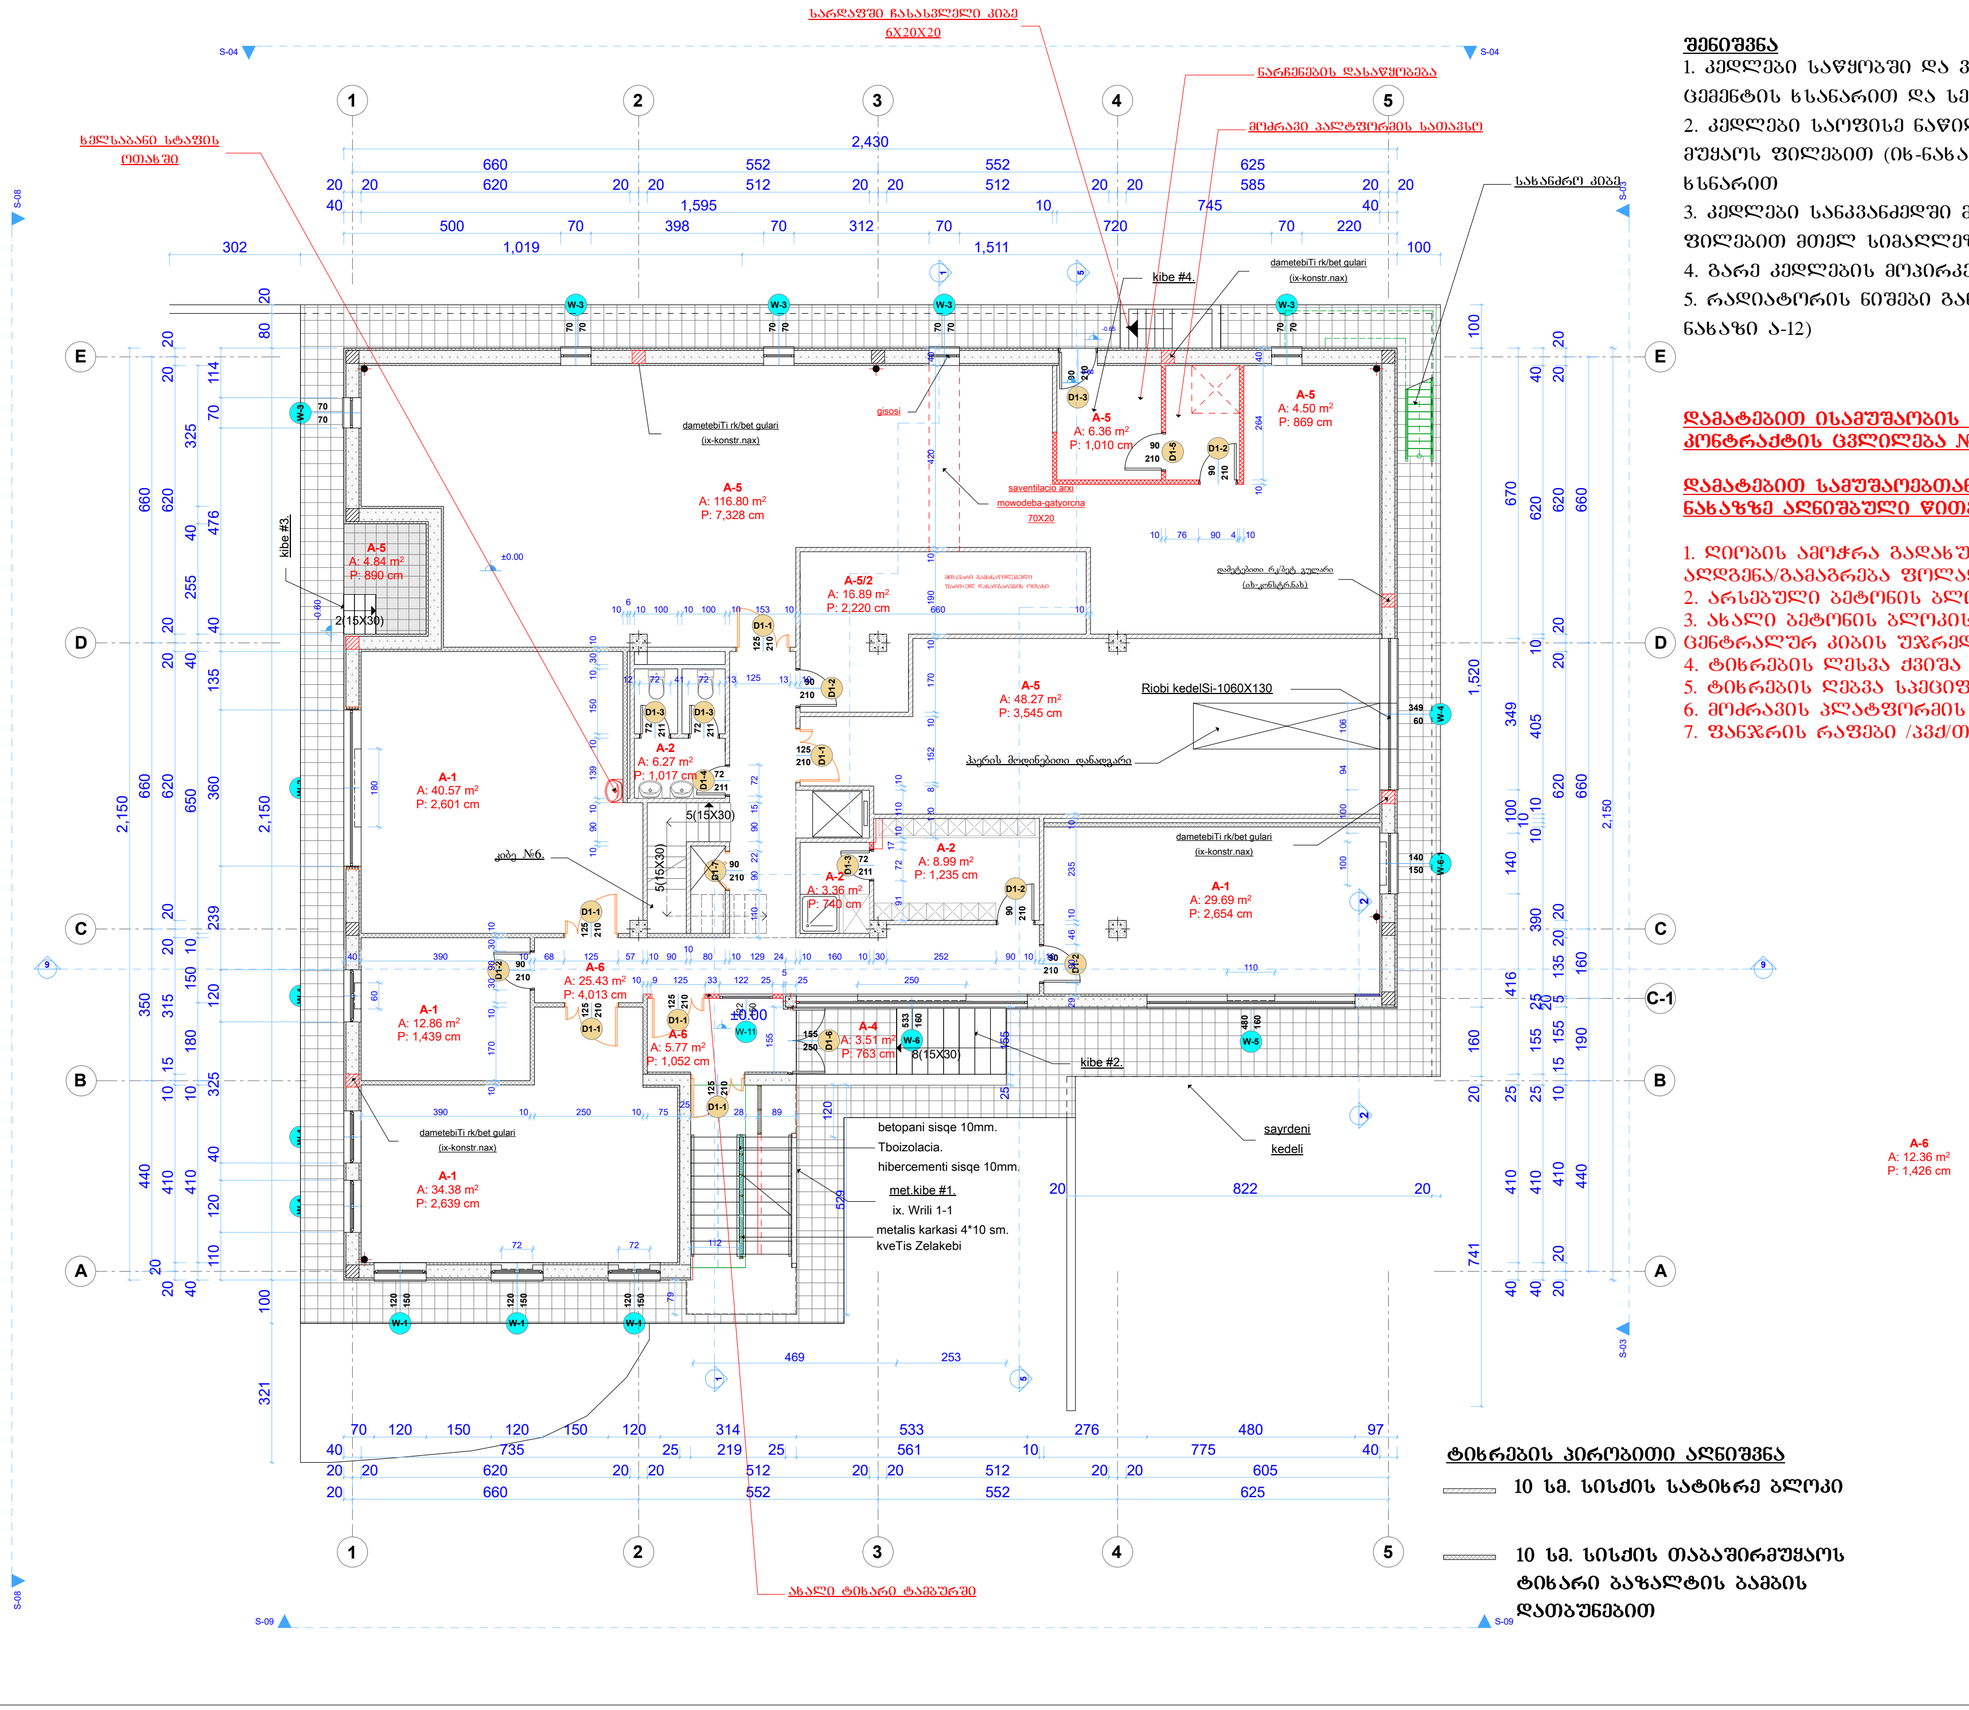

შენიშვნა

1. კედლები საწყობში და ვენტ-საკანში შეილესოს ქვშა ცემენტის ხსნარით და სეილეპოს ემულსიის ხსნარით
2. კედლები საოფისე ნაწილში მოპირკეთდეს თაბაშირ მუყაოს ფილებით (იხ-ნახაზ ა–11) და შეილებოს ემულსიის ხსნარით
3. კედლები სანკვანძედში მოპირკეთდეს კერაიკული ფილებით მთელ სიმაღლეზე
4. გარე კედლების მოპირკეთება - იხ ა-11
5. რადიატორის ნიშები განთავსდეს ღიობის ცენტრში (იხ ნახაზი ა-12)

დამატებით ისამუშაობის სპეციფიკაცია კონტრაქტის ცვლილება №5

დამატებით სამუშაოებთან დაკავშირებული ცვლილებები ნახაზზე აღნიშნული წითელი ფერით


1. ღიობის ამოჭრა გადახურვის ფილაში და ფილის კიდეების აღდგენა/გამაგრება ფოლადის კუთხოვანით: 1.1 მ X 1.1მ = 2.21 მ²
2. არსებული ბეტონის ბლოკის ტიხრების (0.1 მ) დემონტაჟი: 35.0 მ²
3. ახალი ბეტონის ბლოკის ტიხრების მოწყობა (საწყობში და ცენტრალურ კიბის უჯრედში): 42.4 მ²
4. ტიხრების ღესვა ქვიშა ცემენტის ხსნარით: 84.8 მ²
5. ტიხრების ღებვა სპეციფიკაციის მიხედვით: 84.8 მ²
6. მოძრავის პლატფორმის მოწყობა
7. ფანჯრის რაფები /ავძ/თეთრი ფერის/სიგანე 0.25 მ/ გრძ.მ: 22.4 მ

ტიხრების პირობითი აღნიშვნა

10 სმ. სისქის სატიხრე ბლოკი

10 სმ. სისქის თაბაშირმუყაოს ტიხარი ბაზალტის ბამბის დათბუნებით

საპროექტო ორგანიზაცია:	კავკასიის საკონსულტაციო ჯგუფი, შპს გრიგოლეთის ქ.14 თბილისი 0154 ტელ: (995) 99 505431 ელ-ფოსტა: gs.ent@access.sanet.ge
ობიექტის დასახელება	ტუბერკულოზის სათავო ლაბოტარატია
ნახაზის დასახელება	პირველი სართულის გეგმა (+/- 0.00)
სტადია	სამუშაო დოკუმენტაცია
დაამუშავა:	თარიღი: 24.04.09 / 30.11.2009
	გ. ზიხაშვილი არქიტექტორი / ავტორი
მასშტაბი	1:100
ნახაზი:	არ: არქიტექტურა არქ-04-კორ / 12.22.15

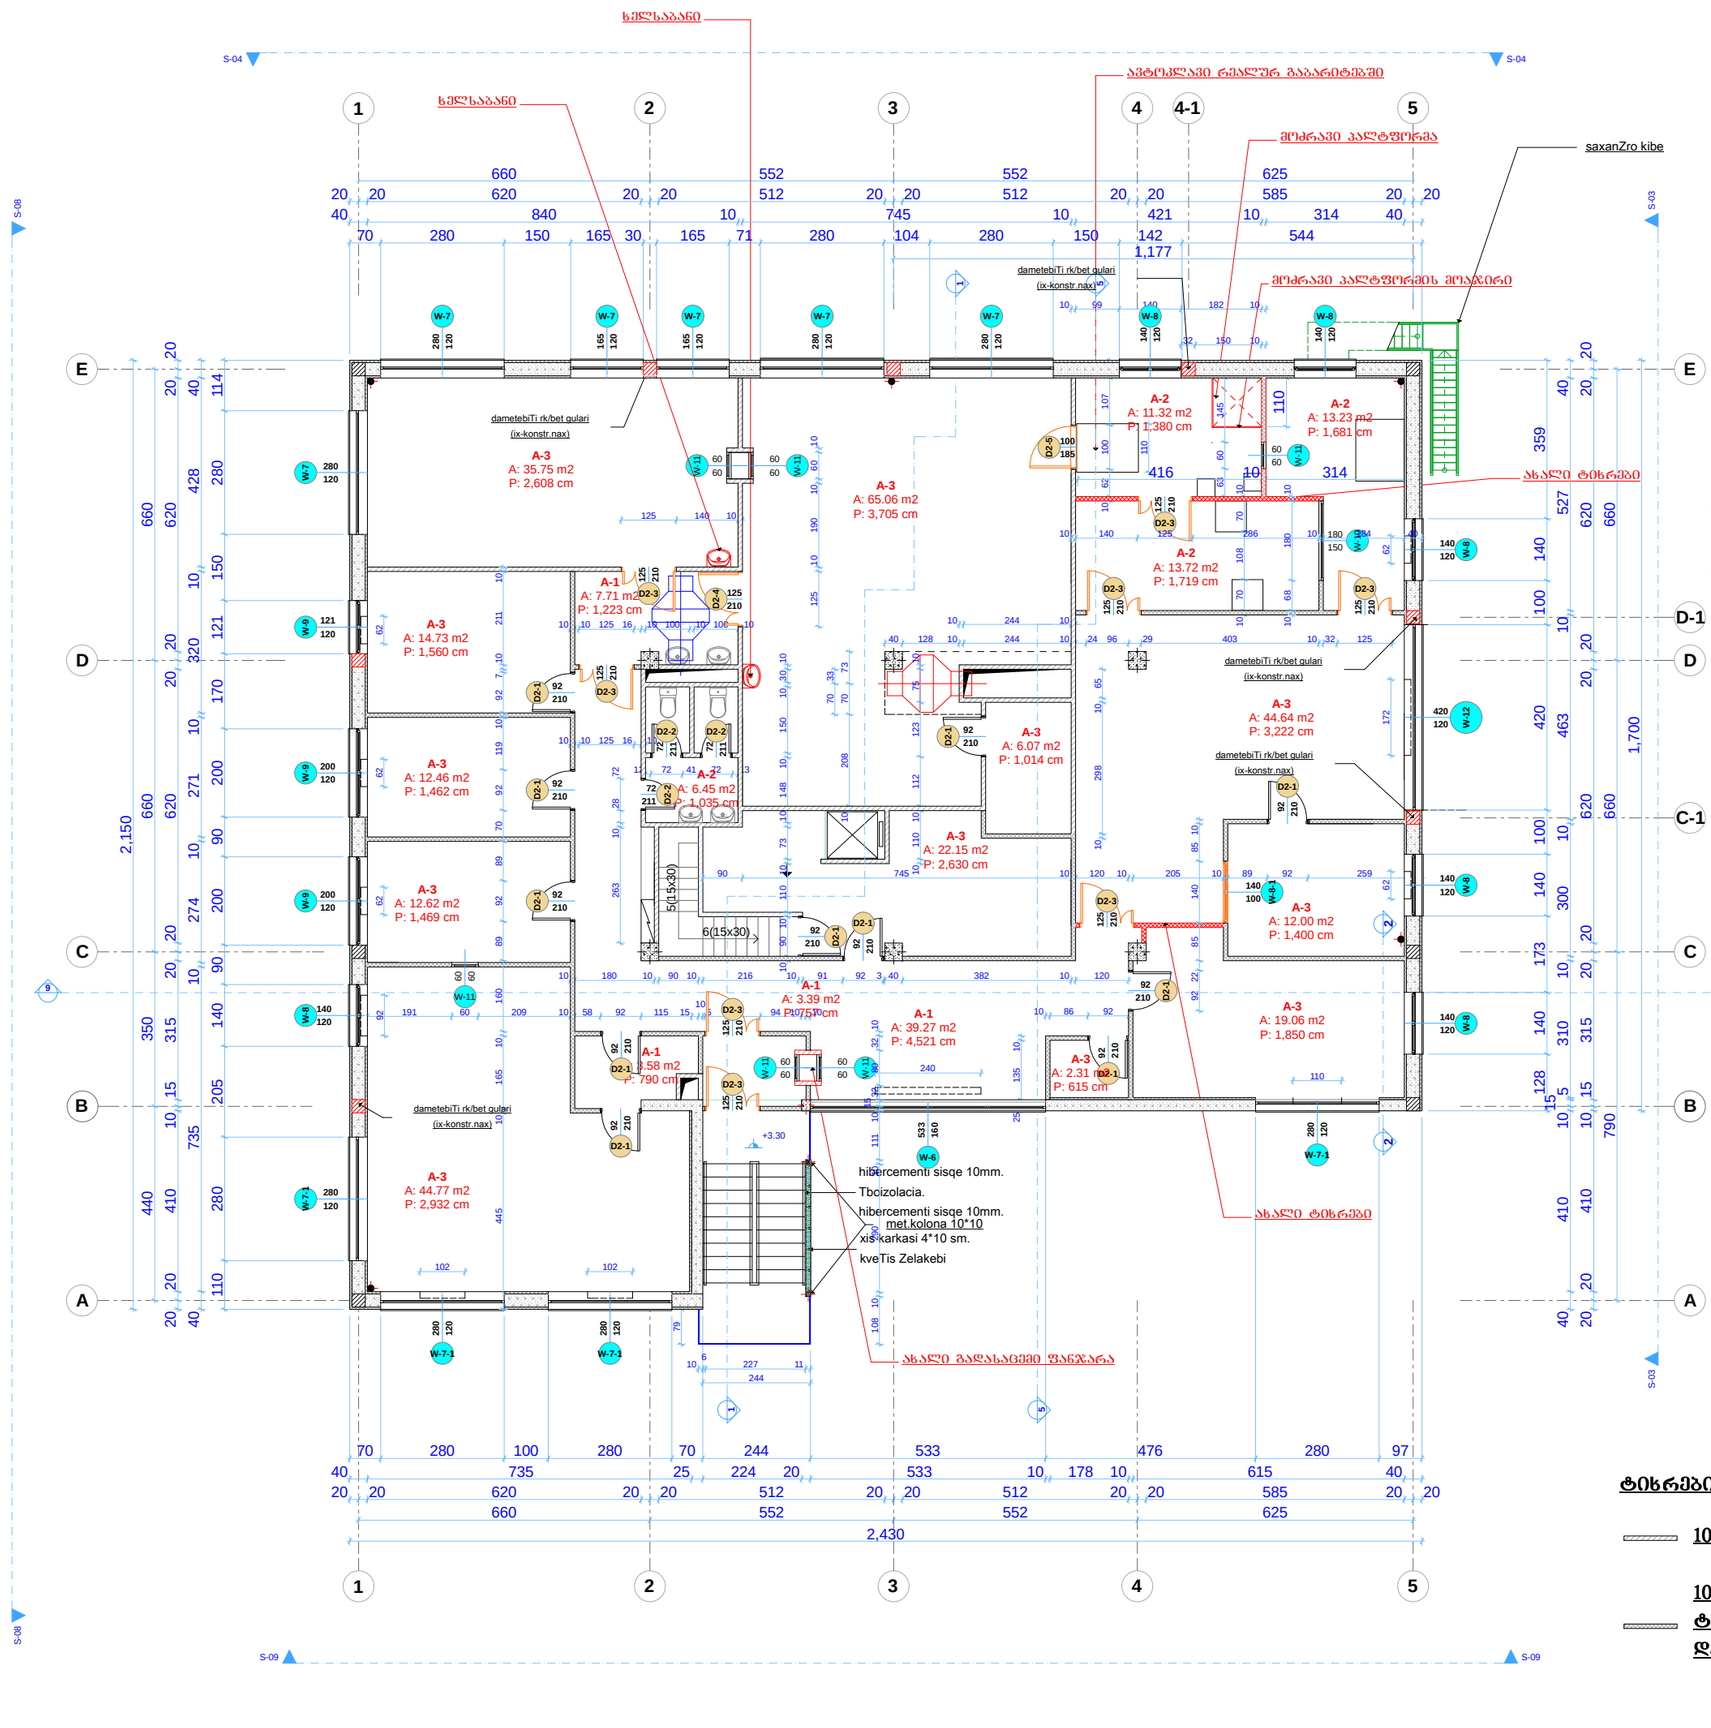

შენიშვნა

1. სანკვანძებში კედლები მოპირკეთდეს კერამიკ. ფილებით მთელ სიმაღლეზე
2. ზომები მოცემულია სმ-ში
3. მოცემული ფურცელი განხილულ იქნას ასერთად
4. კედლების შიდა შელესვა მოხდეს გაჯის ხსნარით
5. კედლები შეიღებოს ემულსიის საღებავით
6. რადიატორის ნიშები განთავსდეს ღიობის ცენტრში

სიმაღლე 90 სმ.

დამატებით ისამუშაობის სპეციფიკაცია კონტრაქტის ცვლილება №5

დამატებით სამუშაოებთან დაკავშირებული ცვლილებები ნახაზზე ალნიშნული წითელი ფერით


1. არსებული თაბაშირ-მუყაოს ტიხრების დემონტაჟი: 0.0 მ²
2. ახალი თაბაშირ-ტიხრების მოწყობა: 36.0 მ²
3. ტიხრების დამუშავება /ღებვა სპეციფიკაციის მიხედვით: 72.0 მ²
4. ფანჯრის რაფები /ავქ/თეთრი ფერის/სიგანე 0.25 მ /მრძ.მ: 49.1 მ
5. ამწე პლატფორმის ფოლადის მოაჯირი, სიმაღლე=0.8 მ (მილკვადრატი 20X20 მმ, სულ 1.76 მ²), ღებვა სპეციფიკაციის მიხედვით : 13.4 მრძ.მ

ტიხრების პირობითი აღნიშვნა

10 სმ. სისქის სატიხრე ბლოკი

10 სმ. სისქის თაბაშირმუყაოს ტიხარი ხხხხხხ ბამბის დათბუნებით

საპროექტო ორგანიზაცია:	
კავკასიის საკონსულტაციო ჯგუფი, შპს	
გრიბოედოვის ქ.14 თბილისი 0154	
ტელ: (995) 99 505431 ელ-ფოსტა: gs.ent@access.sanet.ge	
ობიექტის დასახელება	
ტუბერკულოზის სათავო ლაბოტაროტია	
ნახაზის დასახელება	
მეორე სართულის გეგმა (3.30)	
სტადია	
სამუშაო დოკუმენტაცია	
დაამუშავა:	თარიღი: 24.04.09 / 30.11.2009
გ. შიხაშვილი არქიტექტორი / ავტორი	
მასშტაბი	
1:100	
ნახაზი:	პრ: არქიტექტურა
არქ-05-კორ	

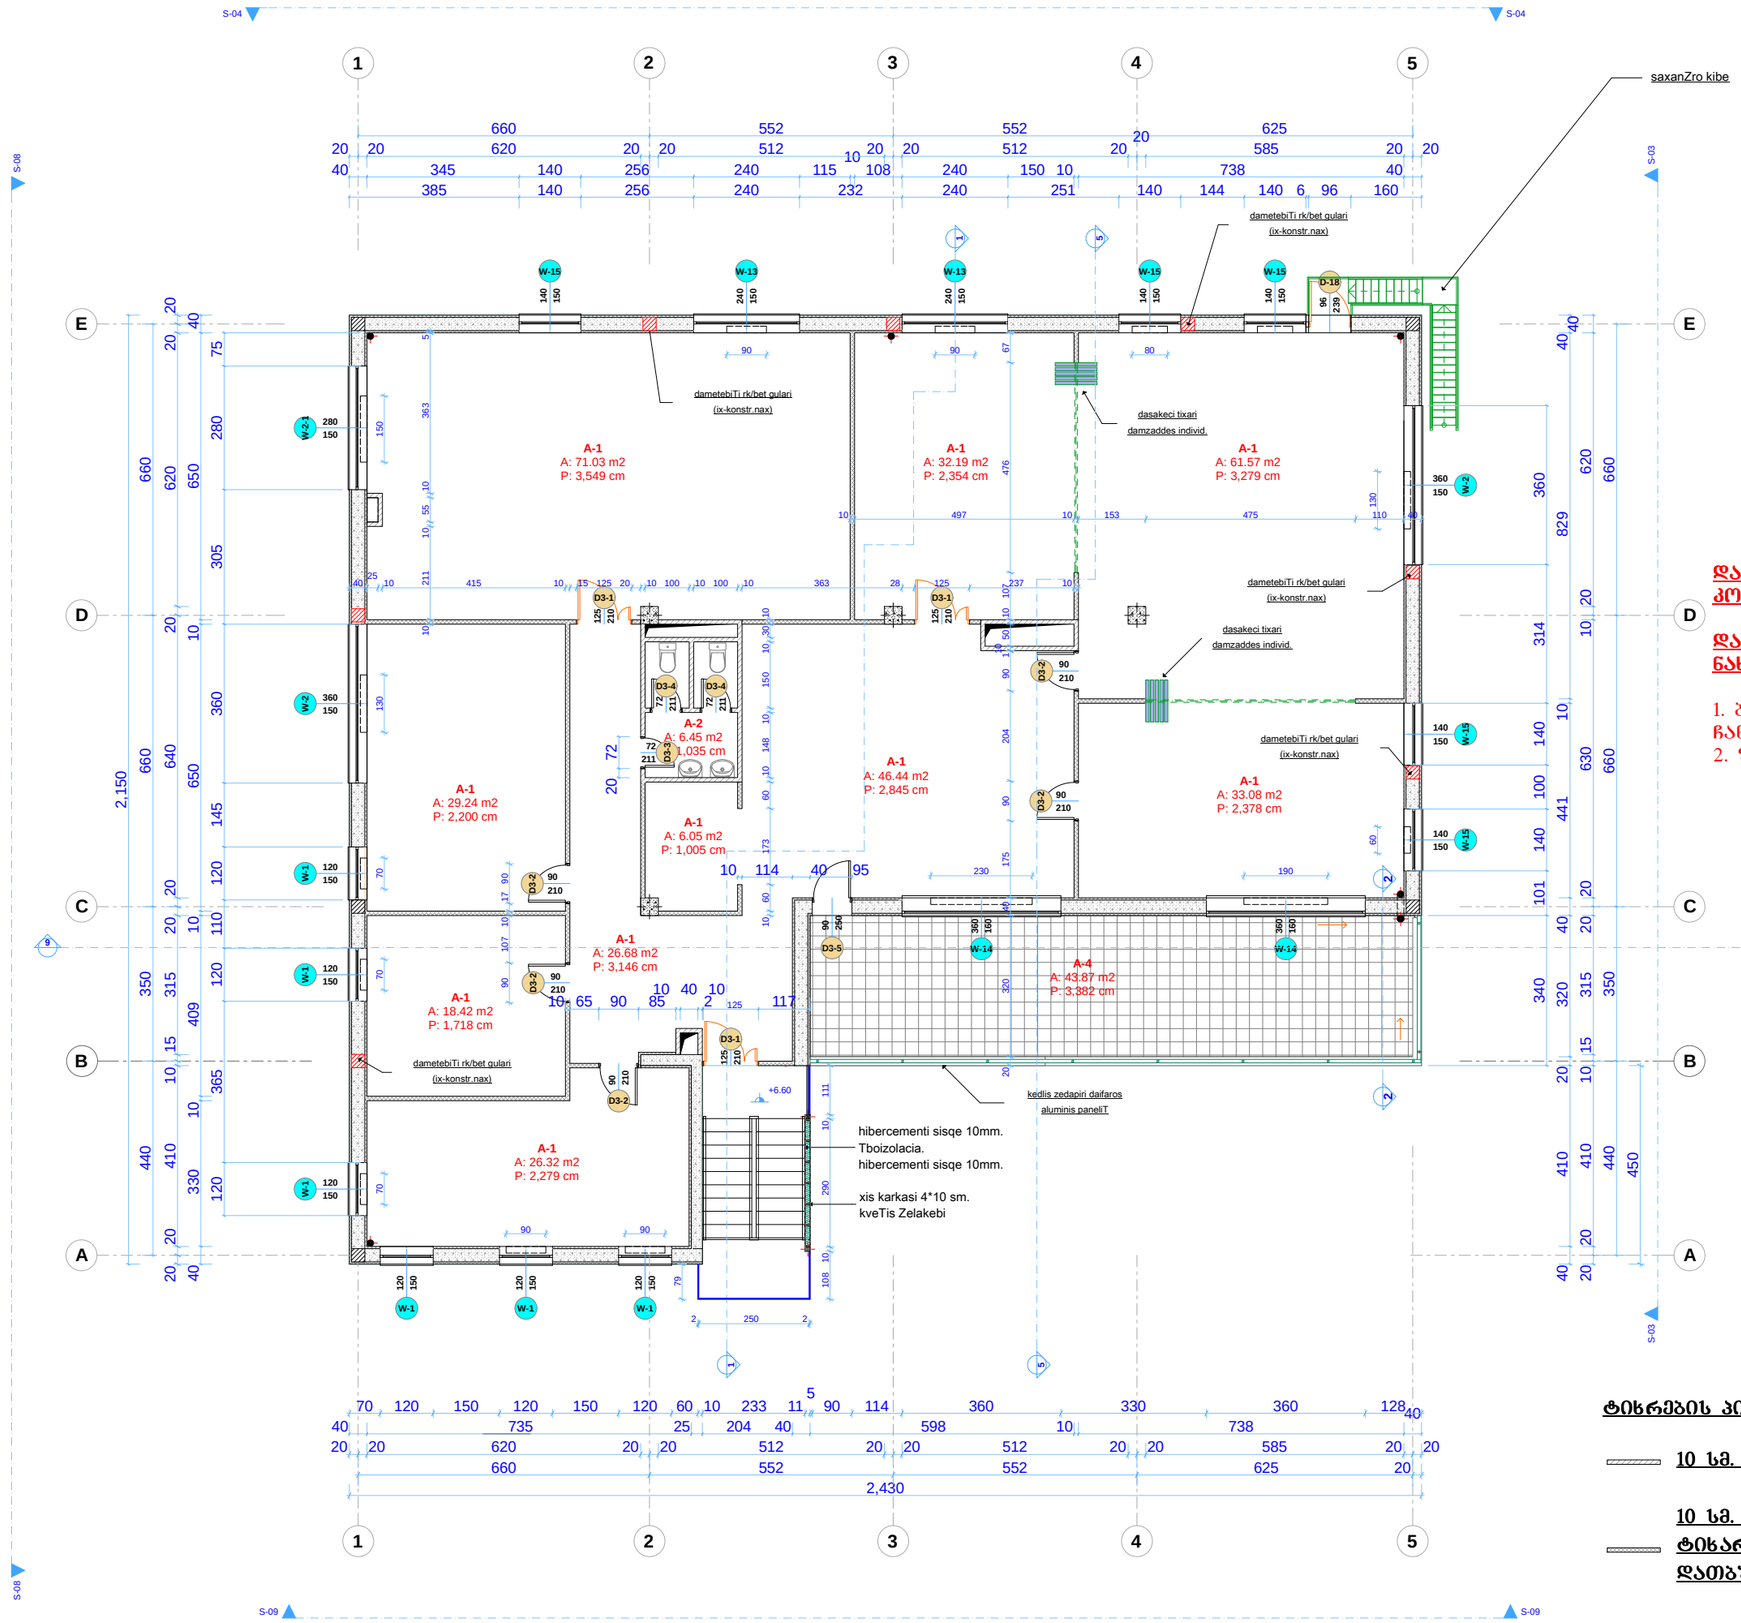

შენიშვნა

1. სანკვანძებში კედლები მოპირკეთდეს კერამიკ. ფილებით h = 1.80 სმ. სიმაღლეზე

2. ზომები მოცემულია სმ-ში

3. მოცემული ფურცელი განხილულ იქნას ას-ერთად

4. კედლების შიდა შელესვა მოხდეს გაჯის ხსნარით

5. კედლები შეიღებოს ემულსიის საღებავით

6. რადიატორის ნიშები განთავსდეს ღიობის ცენტრში

სიმაღლე 90 სმ.

დამატებით ისამუშაობის სპეციფიკაცია კონტრაქტის ცვლილება №5

დამატებით სამუშაოებთან დაკავშირებული ცვლილებები ნახაზზე აღნიშნული წითელი ფერით


1. ბეტონების მოსაპირკეთებები ფილების მონტაჟი - ხის კარკასის ჩანაცვლება ფოლადის მილკვადრატებით: მრძ.მ
2. ფანჯრის რაფები /პვქ/თეთრი ფერის/სიგანე 0.25 მ /მრძ.მ: 36.2 მ

ტიხრების პირობითი აღნიშვნა

10 სმ. სისქის სატიხრე ბლოკი

10 სმ. სისქის თაბაშირმუყაოს ტიხარი ბაზალტის ბამბის დათბუნებით

საპროექტო ორგანიზაცია:	კავკასიის საკონსულტაციო ჯგუფი, შპს ბრიგოედოვის ქ.14 თბილისი 0154 ტელ: (995) 99 505431 ელ-ფოსტა: gs.ent@access.sanet.ge
ობიექტის დასახელება	ტუბერკულოზის სამთავრო ლაბორატორია
ნახაზის დასახელება	მესამე სართულის გეგმა (6.60)
სტადია	სამუშაო დოკუმენტაცია
დაამუშავა:	თარიღი: 24.04.09 / 30.11.2009
	ბ. შიხაშვილი არქიტექტორი / ავტორი
მასშტაბი	1:100
ნახაზი:	პრ: არქიტექტურა
	არქ-06-კორ

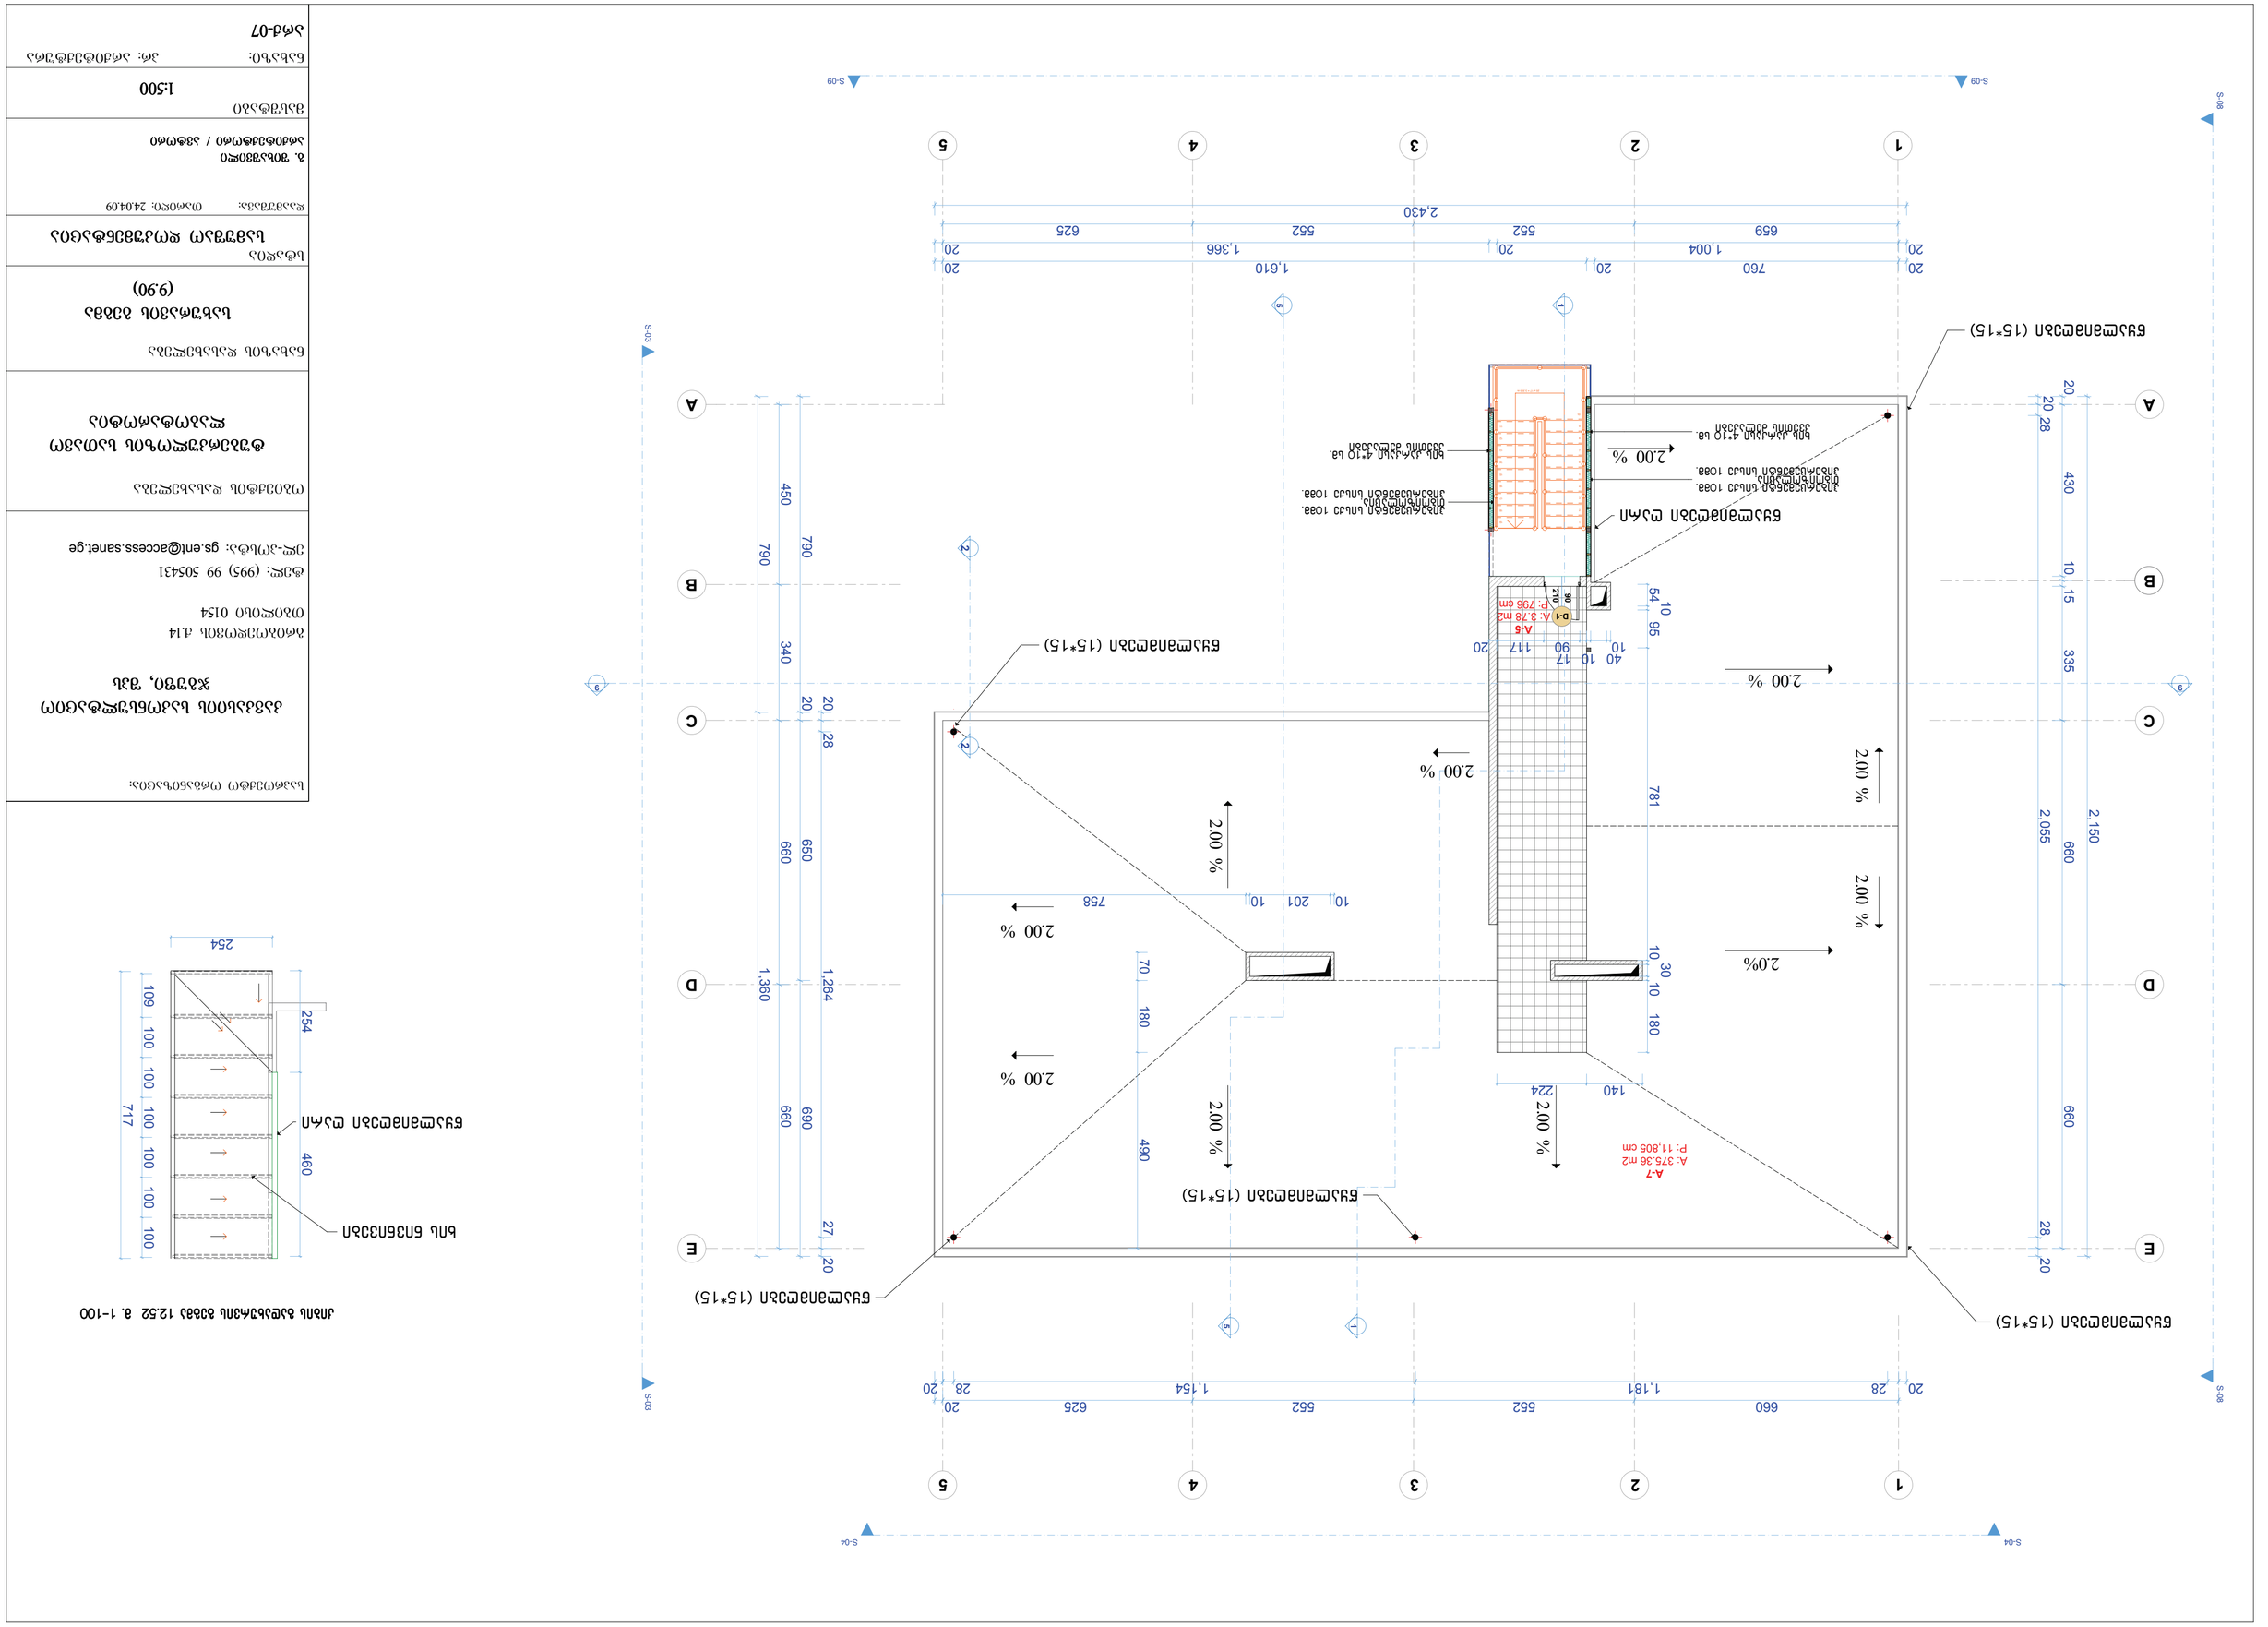

















