სამსახურის უფროსი

განყოფილ. უფროსი	
მთავარი სპეც-ტი	

საქართველო
ქ.თბილისის მერია
სსიპ. ქ. თბილისის არქიტექტურის სამსახური

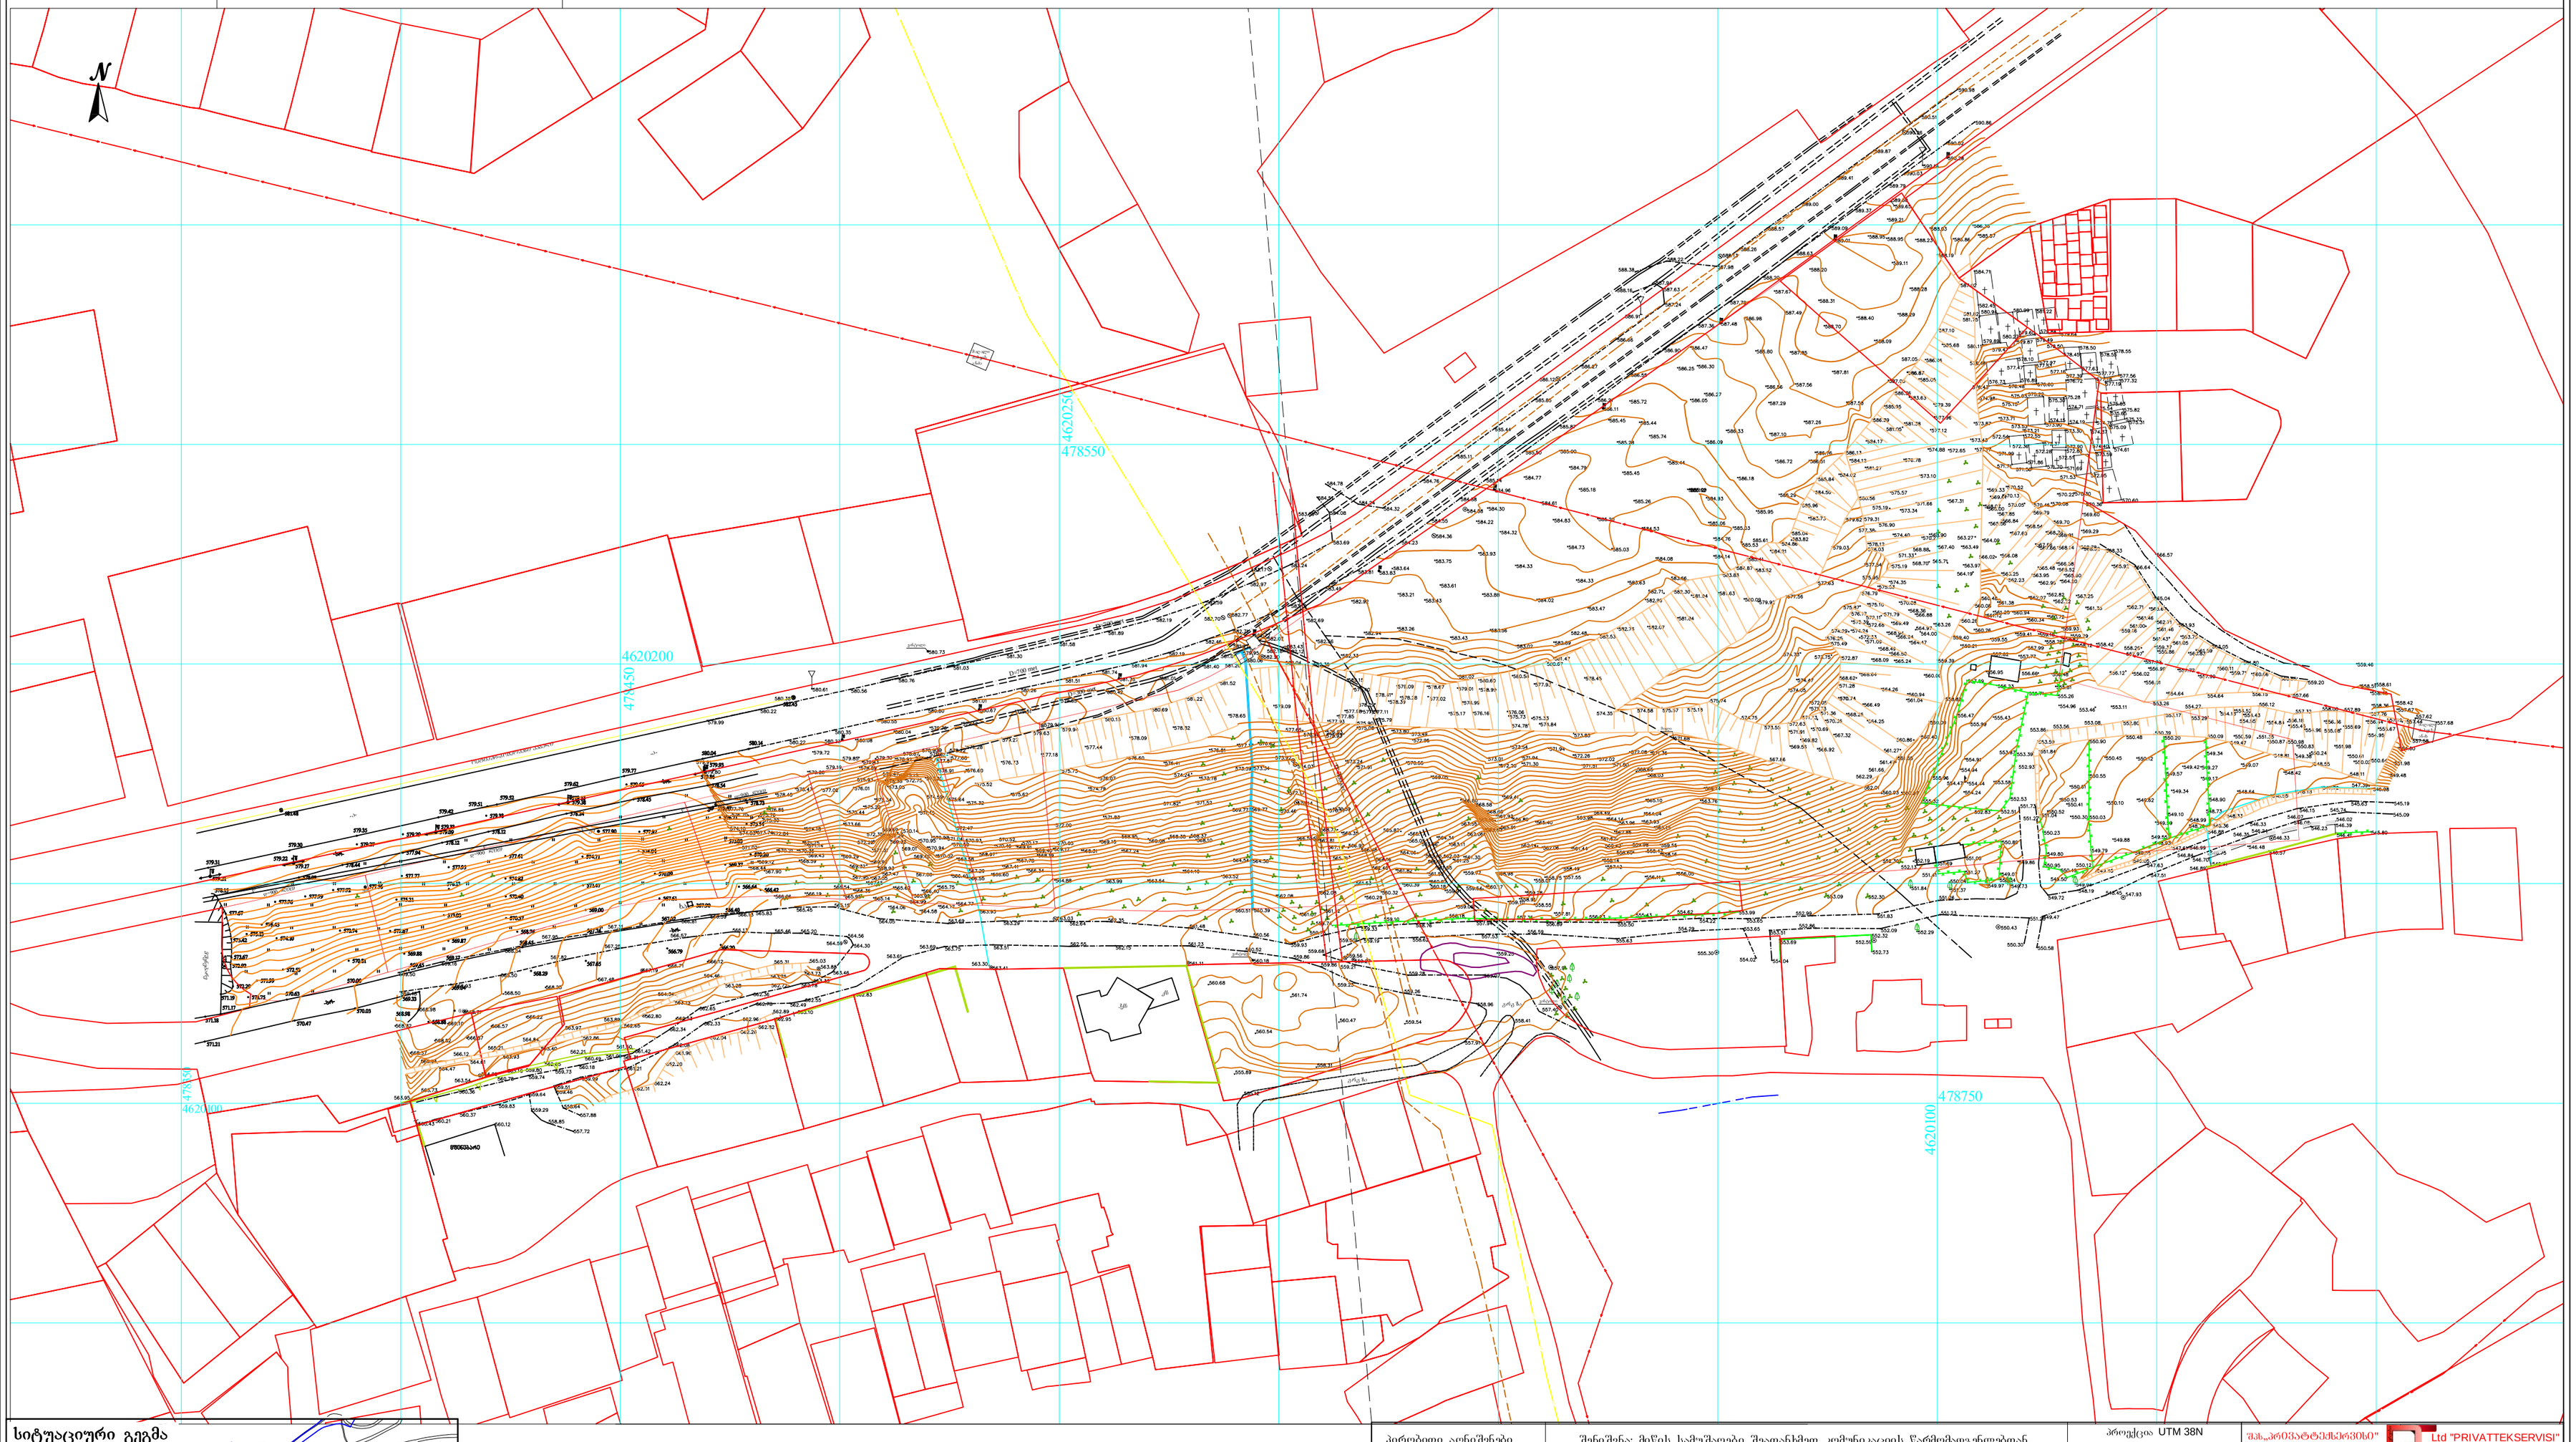

სიტუაციური გეგმა

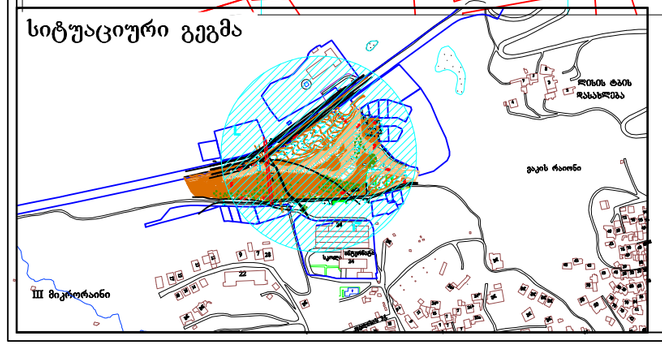

პირობითი აღნიშნები	შენიშვნა: მიწის სამუშაოები შეათანხმეთ კომუნიკაციის წარმომადგენლებთან			პროექცია UTM 38N საკოორდინატო სისტემა WGS 84
მიწისქვეშა კომუნიკაციები	ნაკვეთის სახზვარი	ბუჩქი	ცოცხალი ღობე	ღობე
	შენობა	გახეხილი	ხეების რიგი	ბორდიური
კანალიზაცია	არკა	სამეთვალყურეო ჭები	ტრანსფორმატორი	ბეტონი
დენის კაბელი	ფარდული	ქვგელი	რადიო ან ტელე ანძა	კედელი
გაზის მილი	კიბე	შადრევანი	ლამპიონები	საყრდენი კედელი
წყლის მილი	ფოთლოვანი ხე	ონკანი	ელექტრო ბოძი	ბეტონი
კავშირგაბმულობა	წიწვოვანი ხე	წყარო ან ჭა	რკინიგზა	გზის კონტური
	ხეხილის ხე	ბენზინგასამართი სადგური	იზოპიფსა	ფენტე
	პალმა	მაღალი ძაბვის გადამცემი	მთავარი იზოპიფსა	წყლის კონტური

შპს„პრივატეკსერვისი"
ქ. თბილისი,
ორბელიანის ქუჩა №38
Ltd "PRIVATTEKSERVISI"
მობ: +995 514-44-11-41.
E-mail: zviadiw@gmail.com

დირექტორი		ზ. წიკლაური
კომპ. უზრუნველყოფა		ზ. წიკლაური
აზომა		ლ. ნიტაიშვილი
მისამართი	ქ. თბილისი, "ელვასა-პარკის საცხოვრებელი რაიონის მიმდებარედ არქიტექტურული ბლოკის სამშენებლოდ	
ფართობი: 0000 კვმ.	მაშტაბი 1:1000	10.05.2017