სამსახურის უფროსი

საქართველო
ქ. თბილისის მერია
სსიპ თბილისის არქიტექტურის სამსახური

ქ.თბილისი, ვაკე-საბურთალოს რაიონი, ნუცუბიძეს ფერდობი, III მიკრო\რაიონი, (ნაკვეთი №25\62) ს.კ.01.14.02.025.062,
აესებული 13474 კვ.მ. არასასოფლო-სამეურნეო დანიშნულების მიწის ნაკვეთის

გეგმა

საფუძველი: ქ. თბილისის მთავრობის №20-32-704. 10.112008 წლის დადგენილება

სიტუაციური სქემა	მაშტაბი: 1:2000

მიწის ნაკვეთის საზღვრების მომზადების და საინვესტიციო განყოფილება		
განყოფილების უფროსი		
მთავარი სპეციალისტი		

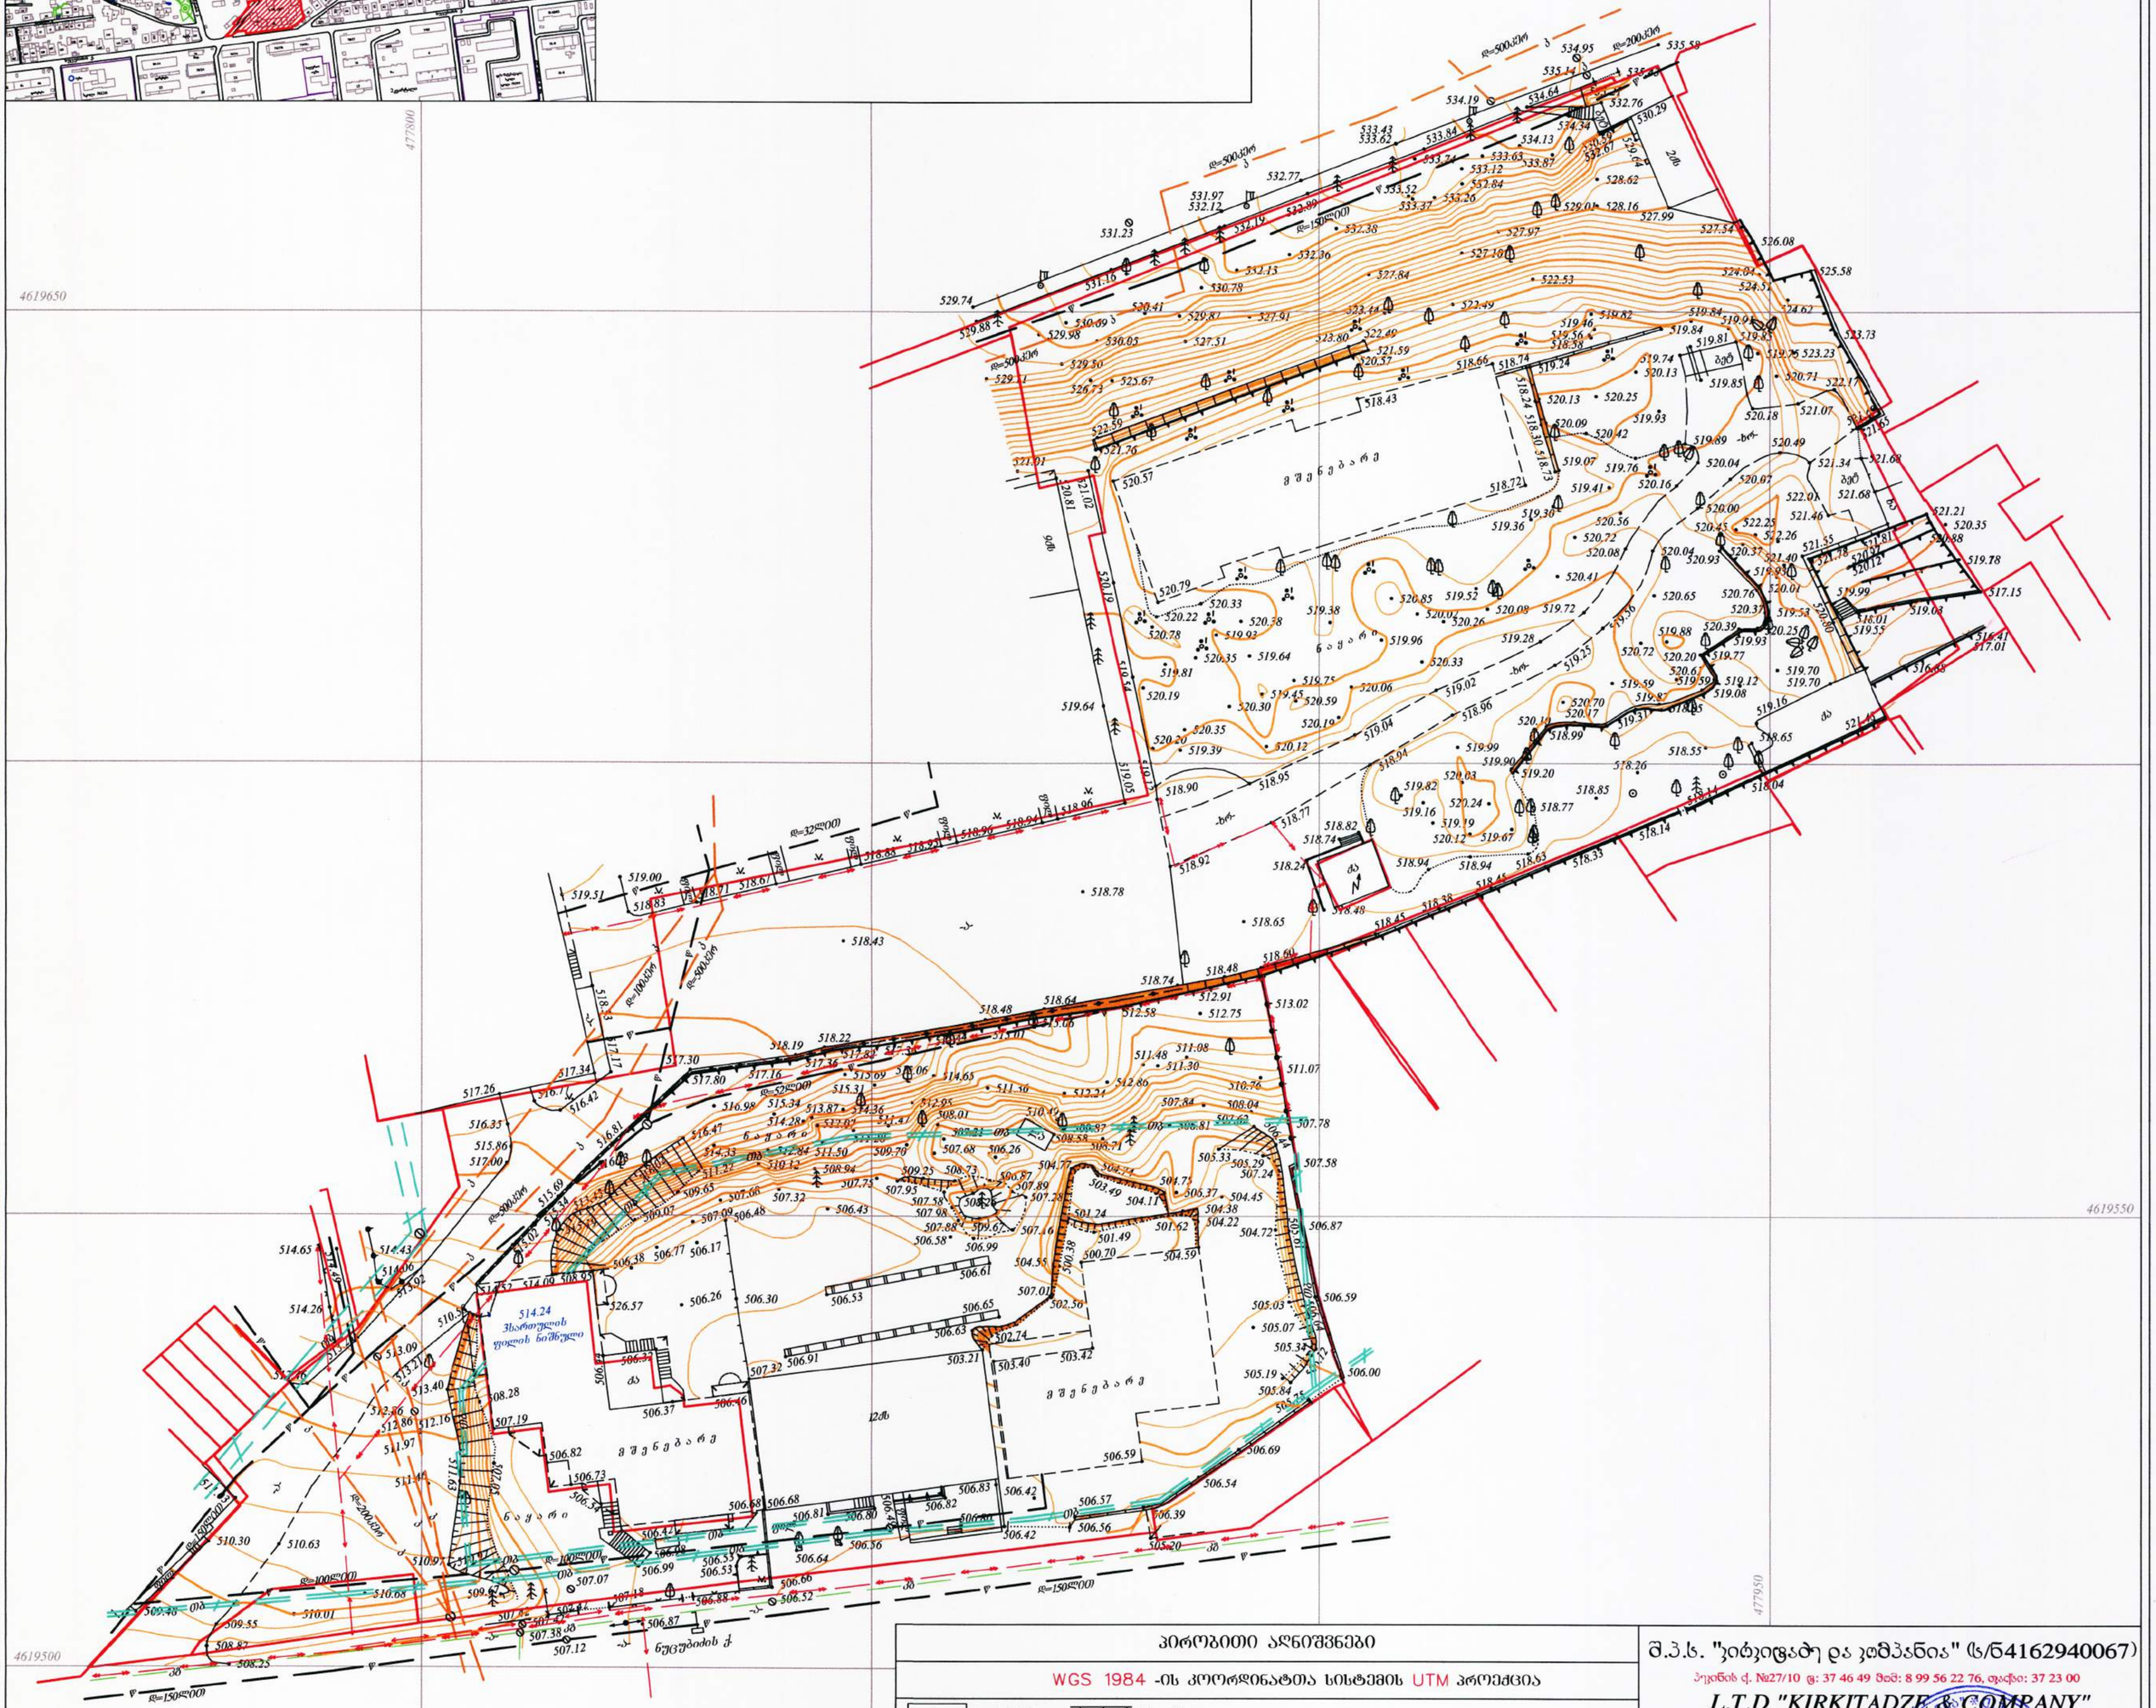
4619700
4619650
4619550
4619500
477950
477900
477850
ს
ნუცუბიძის ქ
514.24
ჰარმონულის
ფილის ნიშნული
გ ა შ ე ნ ე ბ ა რ ე
ნ ა ე რ ა რ ი
ბ ა ღ ი
ტ ე რ ა ს ა
ბ ა ქ ა ნ ე ლ ი
ბ ა ს ე ი ნ ი
ბ ა ლ კ ო ნ ი
ბ ო რ დ ი უ რ ი
ბ ე ტ ო ნ ი
ბ უ ხ ა რ ი
ბ ო რ დ ი უ რ ი
ბ ე ტ ო ნ

(არსებული) საპროექტო -7.20(+0.00) ნიშნული

შეესაბამება 506.80 აბსოლიტურ ნიშნულს

(არსებული) საპროექტო +0.00(+7.20) ნიშნული

შეესაბამება 514.00 აბსოლიტურ ნიშნულს

მისამართი
2017

m. 1:500

A-101

A-3

გენგეგმა
პროექტის

ავტორი

არქიტექტორი

თანამდებობა გვარი ხელმოწერა

მრავალბინიანი საცხოვრებელი

სახლი
პროექტის სახელი

შპს "ბი. აი. ჯი."

რ. ესართია

რ. ესართია

ქ. თბილისი, ფერდობი ნუცუბიძე, მ/რ III ს/კ:

01.14.02.025.063

N

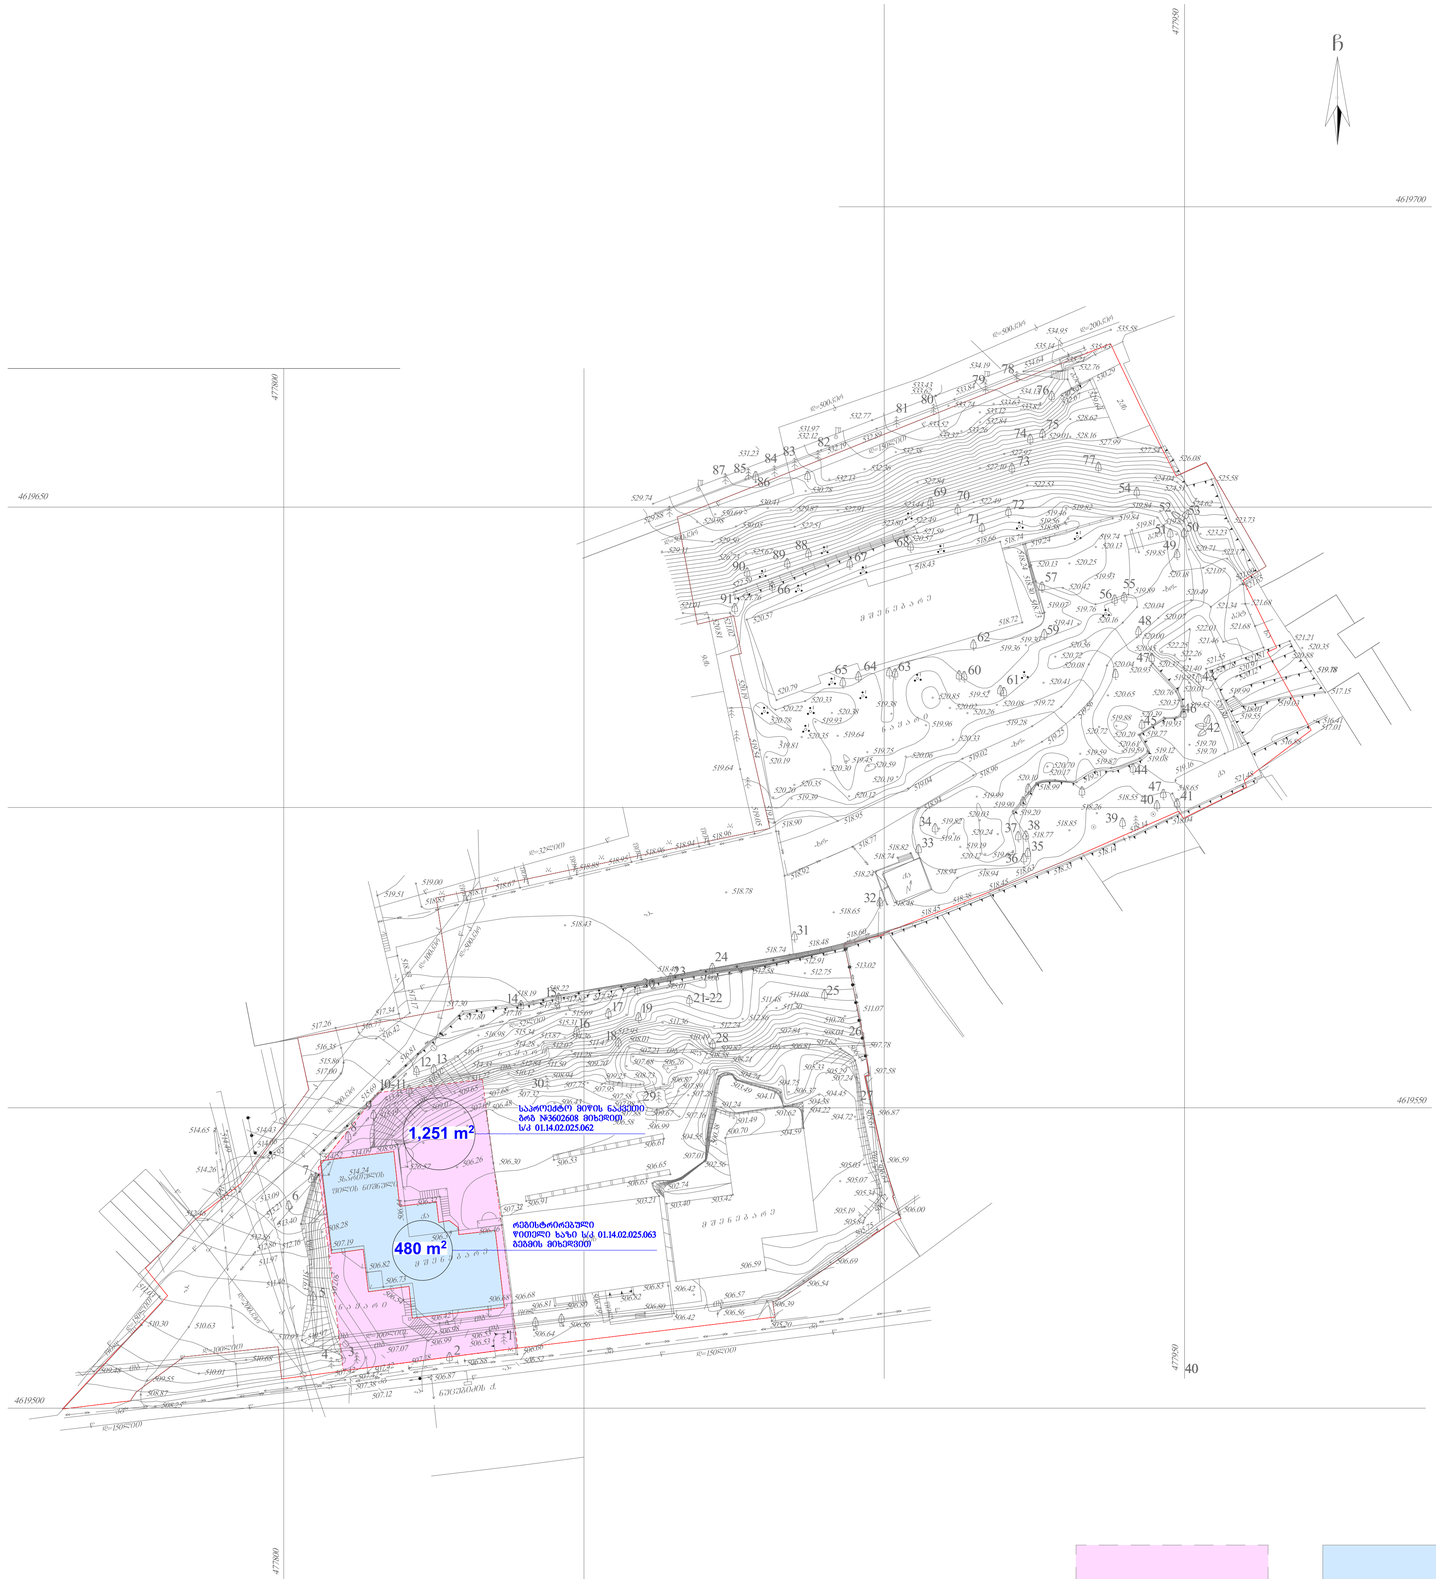

(არსებული) საპროექტო -7.20(+0.00) ნიშნული

შეესაბამება 506.80 აბსოლიტურ ნიშნულს

(არსებული) საპროექტო +0.00(+7.20) ნიშნული

შეესაბამება 514.00 აბსოლიტურ ნიშნულს

საპროექტო მიწის ნაკვეთი

გრგ #3602608 მიხედით

s/k 01.14.02.025.062

რეგისტრირებული

წითელი ხაზი ს/კ 01.14.02.025.063

გეგმის მიხედვით

მისამართი
2017

m. 1:100

A-101

A-1

საპროექტო და რეგისტრირებული

მიწის ნაკვეთები
პროექტის

ავტორი

არქიტექტორი

თანამდებობა გვარი ხელმოწერა

მრავალბინიანი საცხოვრებელი

სახლი
პროექტის სახელი

შპს "ბი. აი. ჯი."

რ. ესართია

რ. ესართია

ქ. თბილისი, ფერდობი ნუცუბიძე, მ/რ III ს/კ:

01.14.02.025.063

N