ჭრილი "1-1" მ-1:200 (I ბლოკი)

WWW.ARCHAREA.GE

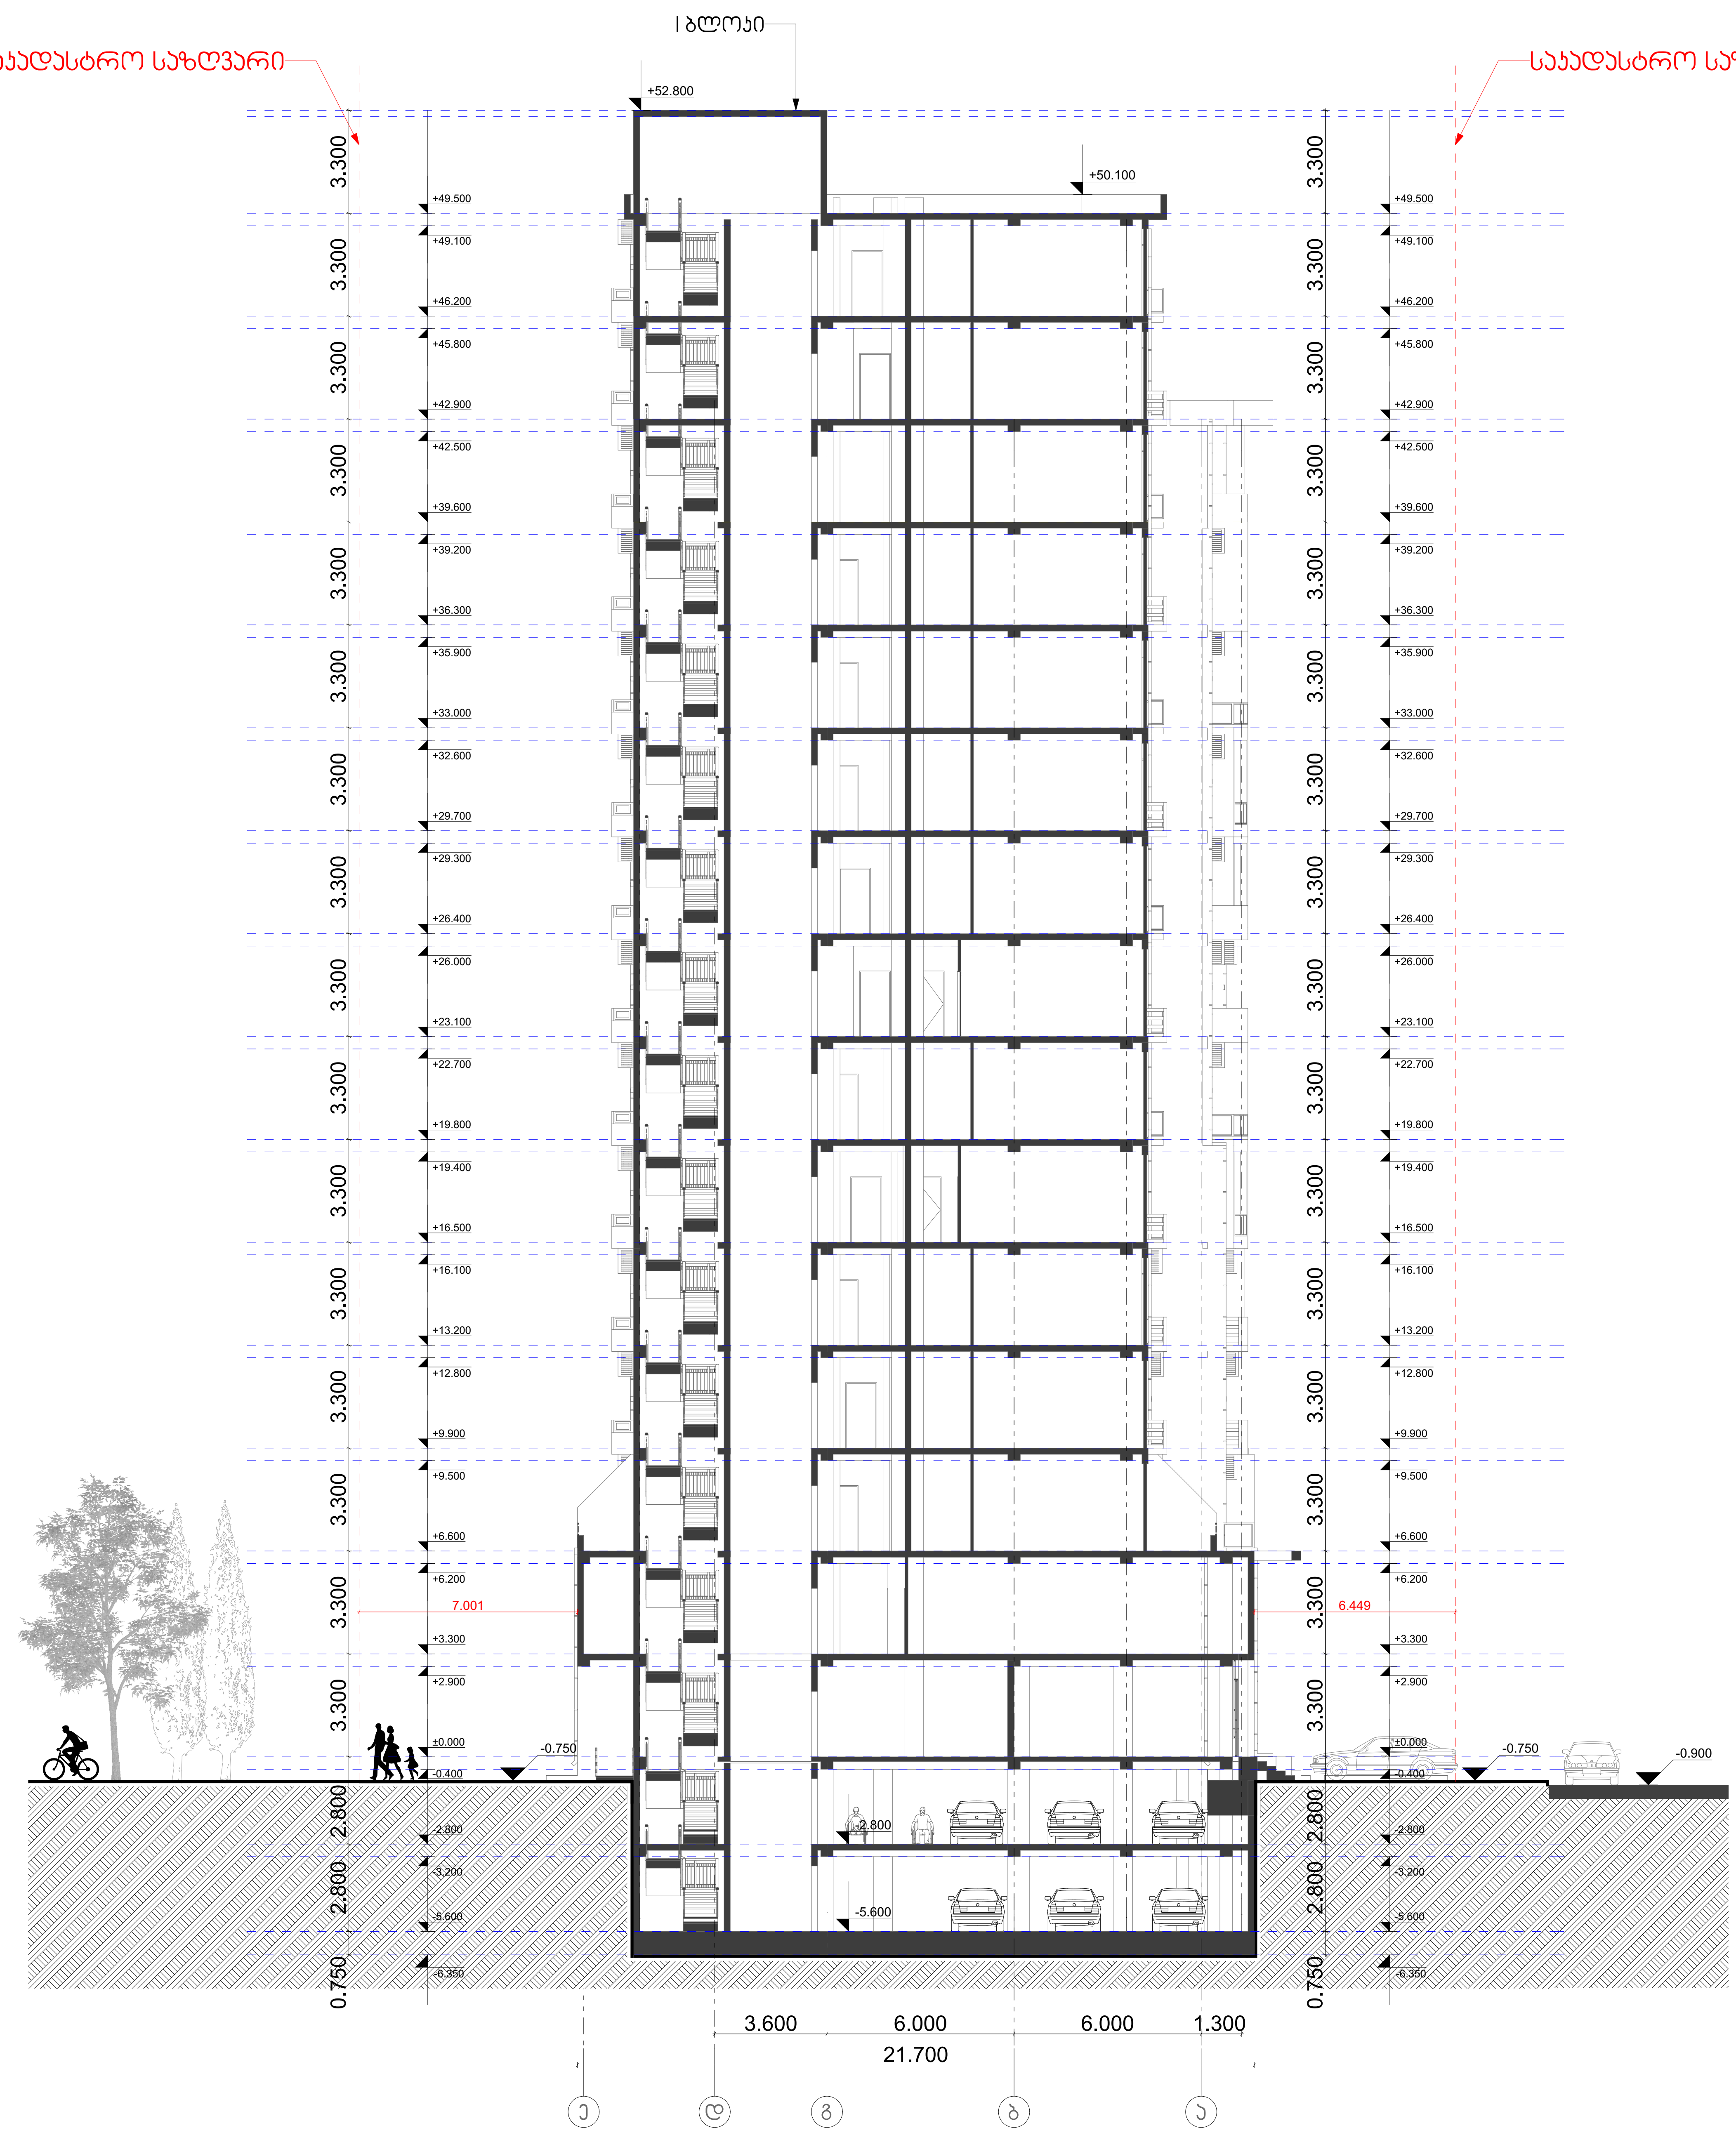

თბილისი 2016 წ	
დაკვეთა № 1	ფორმატი A2

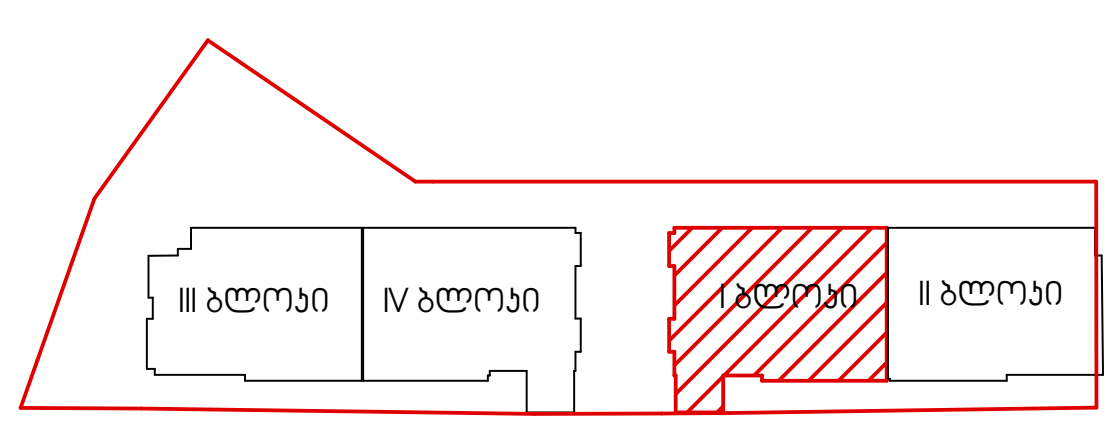



ექსპლიკაცია

1	ჰოლი
2	საერთო ოთახი
3	საძილე ოთახი
4	სამზარეულო
5	სან. კვანძი
6	აივანი/ტერასა

პირობითი ნიშნები:

საკადასტრო საზღვარი

0.00 კონსტრუქციული ნიშნული

1-2 ჭრილის ხაზი

შენიშვნები:

1. ნახაზზე ზომები მოცემულია მეტრებში
2. ნახაზის ყველა ცვლილება მშენებლობისას შეთანხმებული უნდა იყოს ავტორთან

დამკვეთი: შპს "სვეტი დეველოპმენტი"

მისამართი: ქ.თბილისი, ალ.ყაზბეგის გამზირი № 30 ა

თანამდებობა	გვარი	ხელმოწერა
დირექტორი	ზ. კამლაძე	
პრ. ავტორი	ზ. კამლაძე	
პრ. ავტორი	გ.გელაშვილი	
დაამუშავა	გ.მამფორია	
შეამოწმა	გ.გეგელაშვილი	

ჭრილი		
სტადია	ფურცელი	ფურცლები
პროექტი	-----	---
მაშტაბი 1: 200	თარიღი 18.06.2016	
საპროექტოს ლოგო	მისამართი	

ქ. თბილისი
აბლაძის ქ. №22
ს/ნ 412706610
ტელ: 595 44 20 20
www.archarea.ge

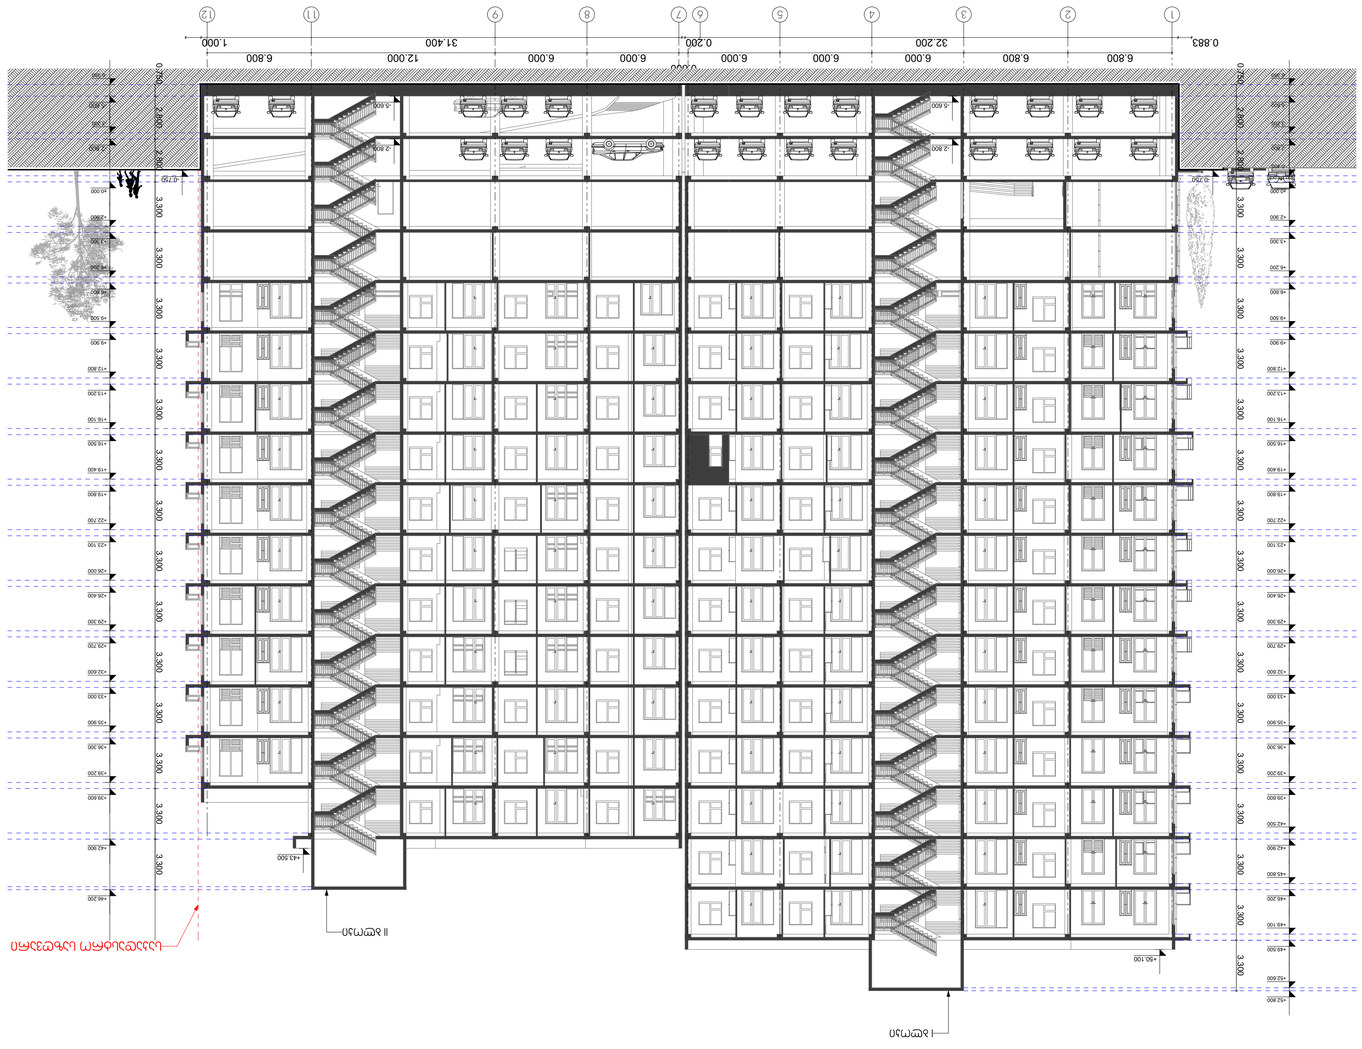

ფასადი 2016 წ

ფასადის ნახაზი	A1	1



ქვესადგურის ფასადების ფერადოვანი გადაწყვეტა

1	ბეტონი
2	ღია ნაცრისფერი
3	ღია ნაცრისფერი
4	ნაცრისფერი
5	შავი
6	ალუმინის ფერის

ფასადების ფერადოვანი გადაწყვეტის ექსპლიკაცია

1	ბეტონის ფერის ბათქაშის საღებავი
2	ნაცრისფერი ალუმინის პანელი

WWW.ARCHAREA.GE

ჭრილი "3-3" მ-1:200 (III ბლოკი)

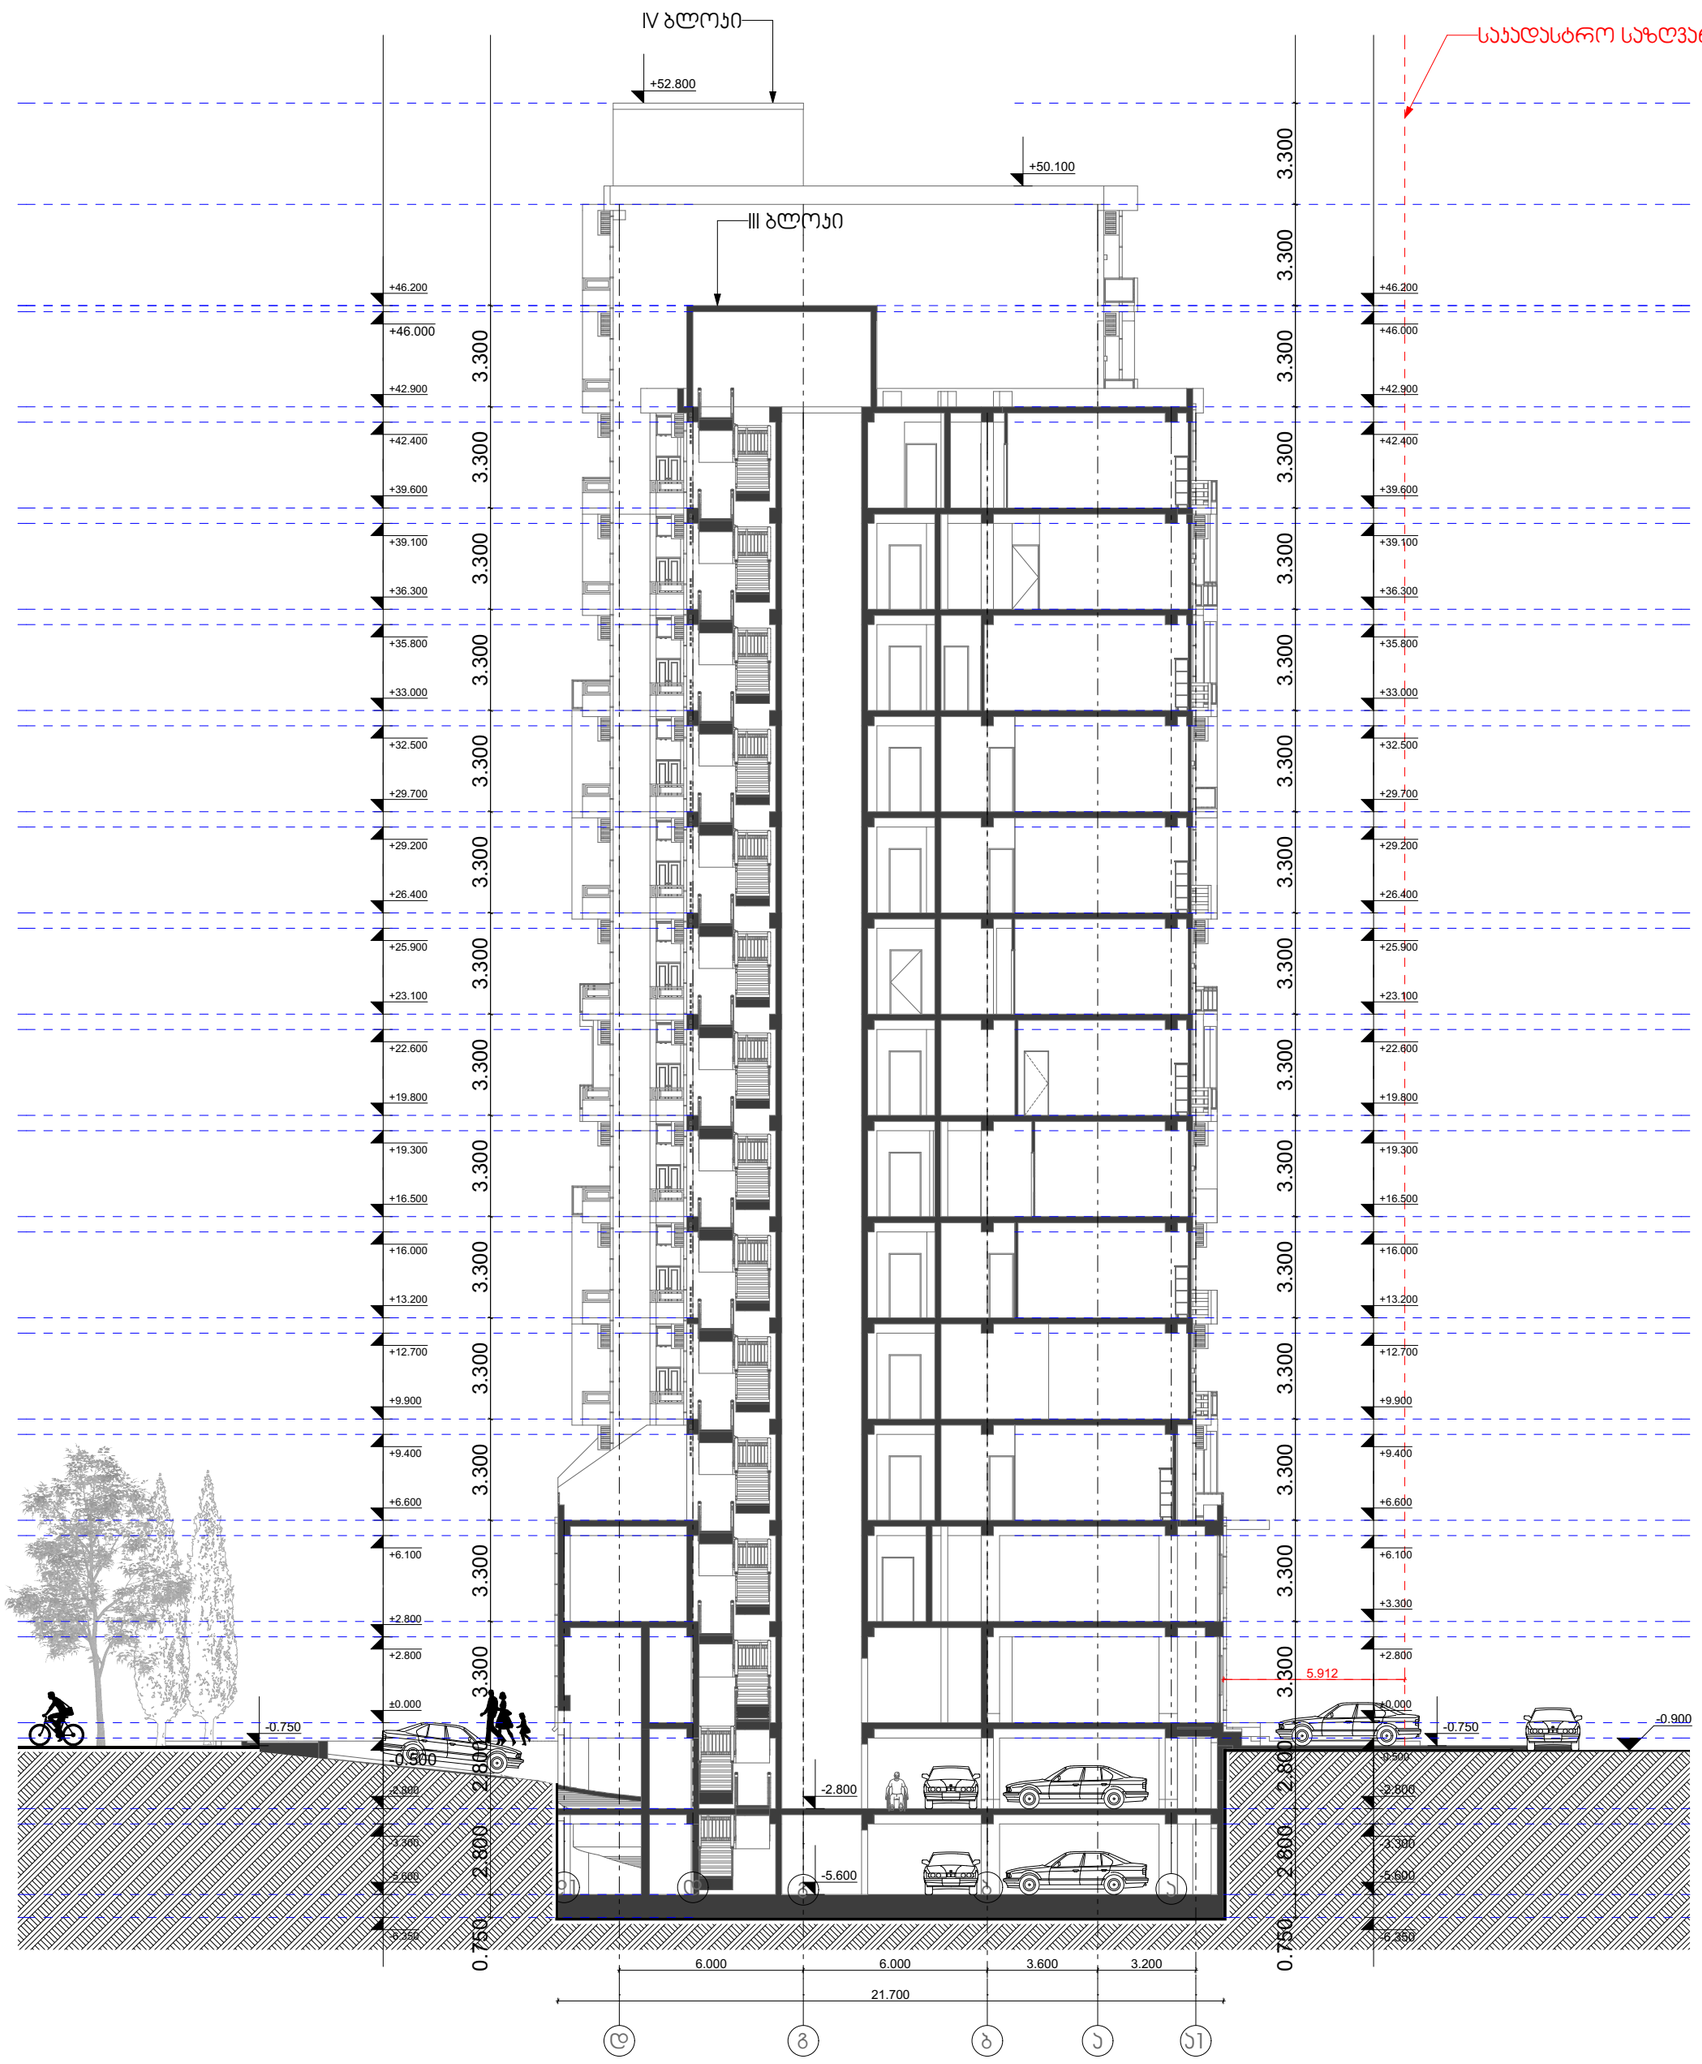





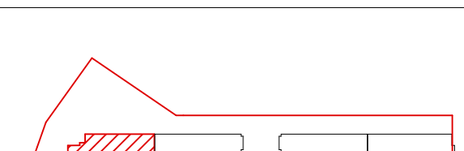

თბილისი 2016 წ

დაკვეთა № 1 | ფორმატი A2

ექსპლიკაცია

1	ჰოლი
2	საერთო ოთახი
3	საძილე ოთახი
4	სამზარეულო
5	სან. კვანძი
6	აივანი/ტერასა

პირობითი ნიშნები:

საკადასტრო საზღვარი

0.00 კონსტრუქციული ნიშნული

1-2 ჭრილის ხაზი

შენიშვნები:

1. ნახაზზე ზომები მოცემულია მეტრებში

2. ნახაზის ყველა ცვლილება მშენებლობისას შეთანხმებული უნდა იყოს ავტორთან

დამკვეთი: შპს "სკვერი დეველოპმენტი"

მისამართი: ქ.თბილისი, ალ.ყაზბეგის გამზირი № 30 ^{3}

თანამდებობა	გვარი	ხელმოწერა
დირექტორი	ზ. აამლაძე	
ჰარ. ავტორი	ზ. აამლაძე	
ჰარ. ავტორი	გ.გელაშვილი	
დაამუშავა	გ.მამფორია	
შეამოწმა	გ.გეგელაშვილი	

ჭრილი

სტადია	ფურცელი	ფურცლები
პროექტი	-----	---

მაშტაბი 1: 200 | თარიღი 18.06.2016

საპროექტო ჯგუფი | მისამართი

ქ. თბილისი
აზლაძის ქ. №22
ს/ნ 412706610
ტელ: 595 44 20 20
www.archarea.ge

ჭრილი "4-4" მ-1:200 (III-IV ბლოკი)

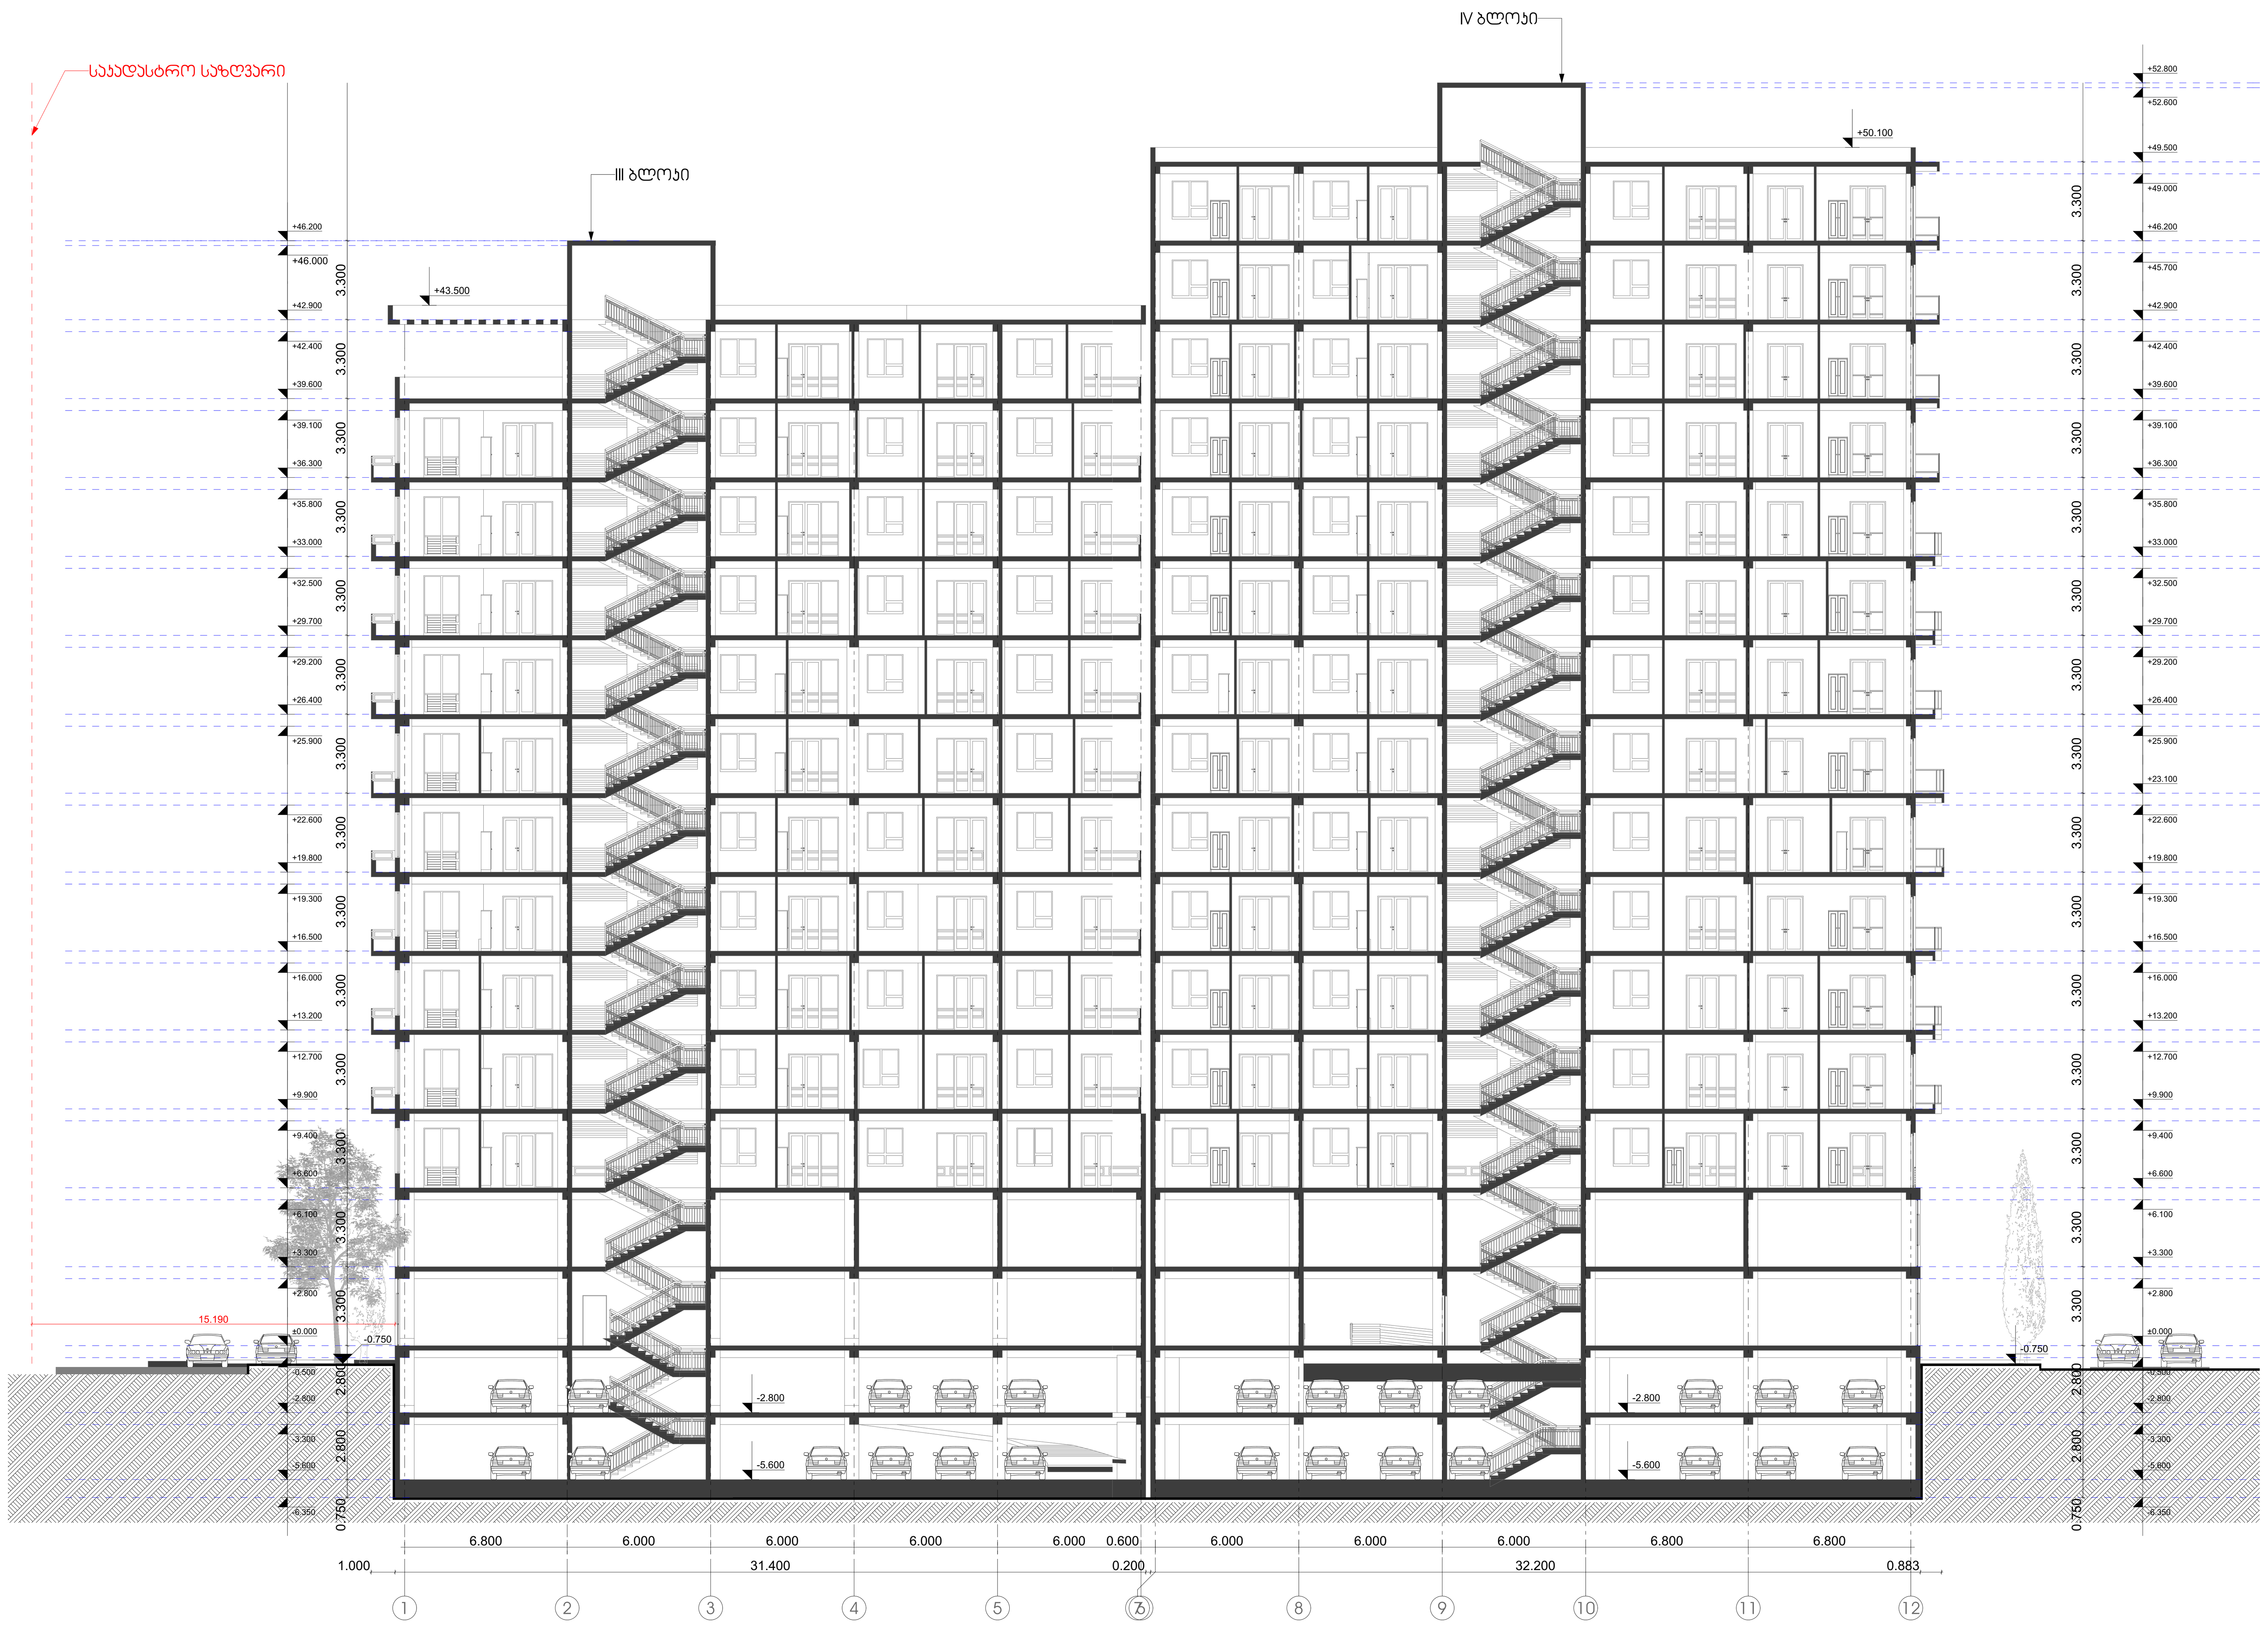

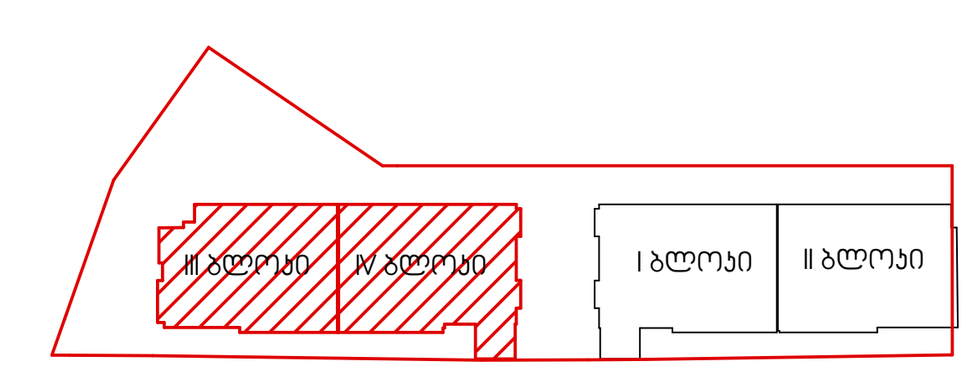

თბილისი 2016 წ

დაკვეთა № 1 | ფორმატი A1



ექსპლიკაცია

1	ჰოლი
2	საერთო ოთახი
3	საძილე ოთახი
4	სამზარეულო
5	სან. კვანძი
6	აივანი/ტერასა

პირობითი ნიშნები:

საკადასტრო საზღვარი

0.00 კონსტრუქციული ნიშნული

1-2 ჭრილის ხაზი

შენიშვნები:

1. ნახაზზე ზომები მოცემულია მეტრებში
2. ნახაზის ყველა ცვლილება მშენებლობისას შეთანხმებული უნდა იყოს ავტორთან

დამკვეთი: შპს "სვეტი დეველოპმენტი"

მისამართი: ქ.თბილისი, ალ.ყაზბეგის გამზირი № 30 ა

თანამდებობა	გვარი	ხელმოწერა
დირექტორი	ზ. კამლაძე	
პრ. ავტორი	ზ. კამლაძე	
პრ. ავტორი	გ.გელაშვილი	
დაამუშავა	გ.მამფორია	
შეამოწმა	გ.გოგელაშვილი	

ჭრილი

სტადია	ფურცელი	ფურცლები
პროექტი	-----	---

მაშტაბი	თარიღი
1: 200	18.06.2016
საპროექტოს ლოგო	მისამართი
	ქ. თბილისი აბლაძის ქ. №22 ს/ნ 412706610 ტელ: 595 44 20 20 www.archarea.ge