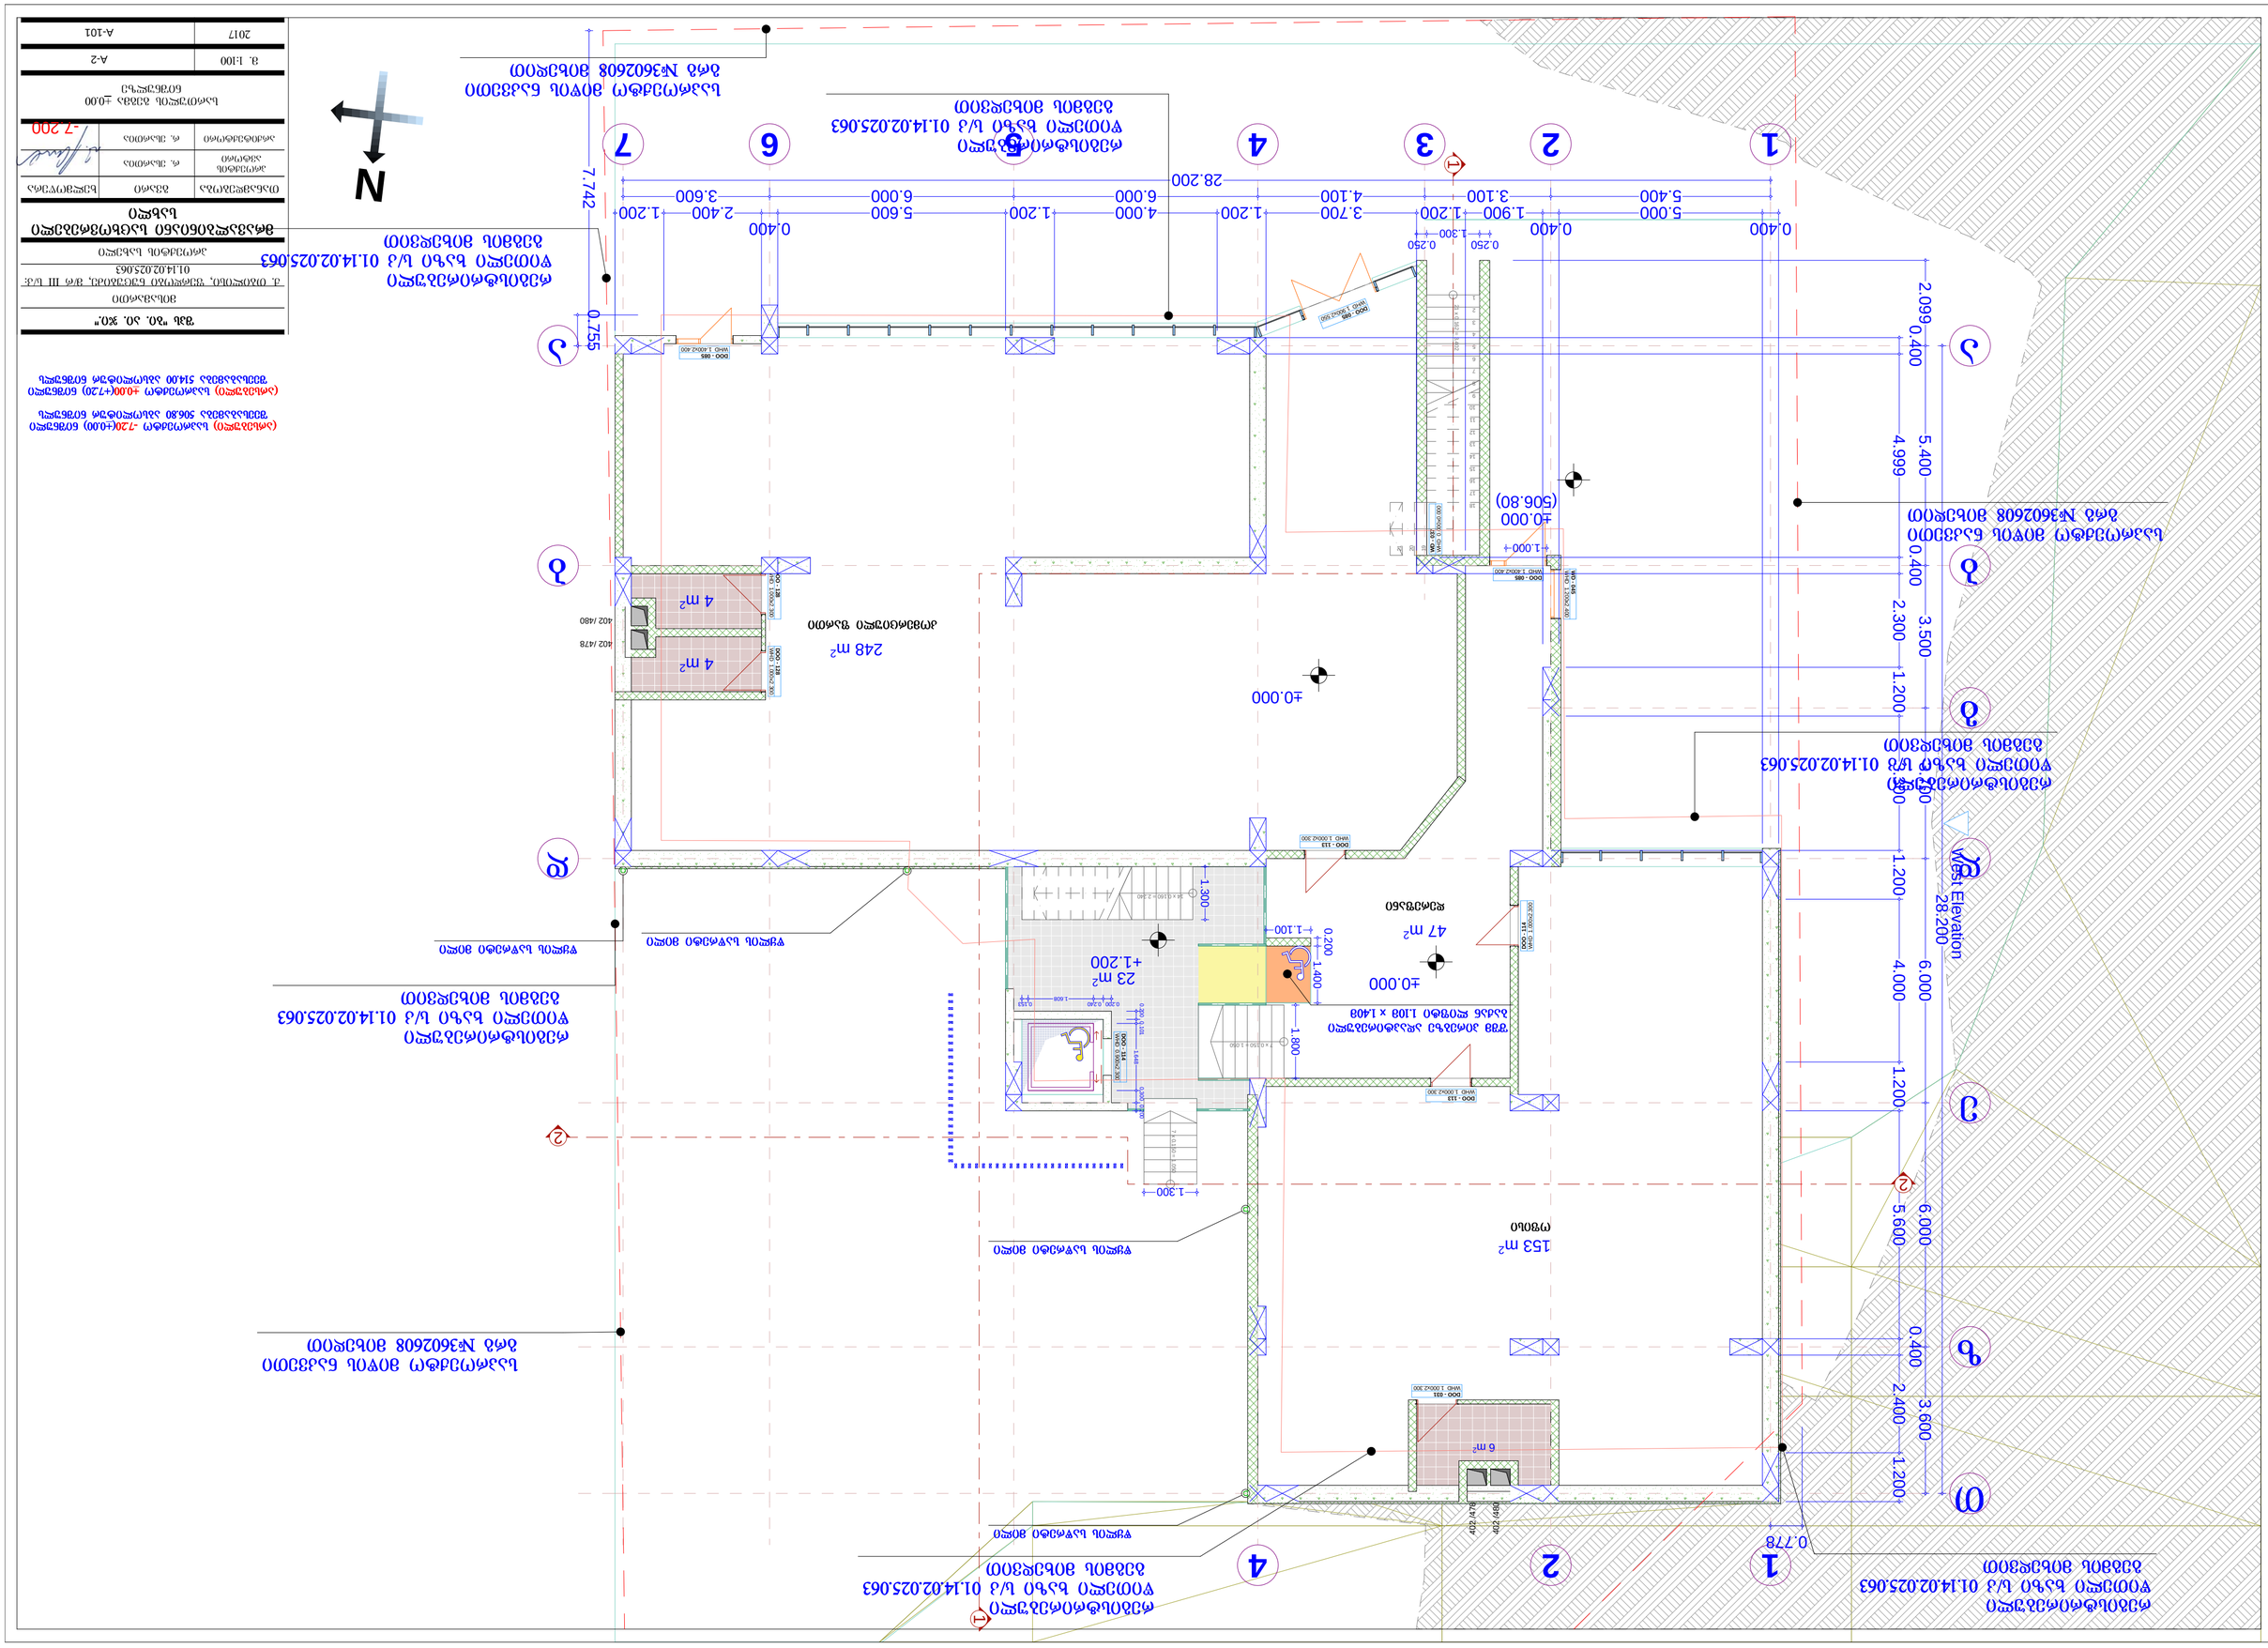

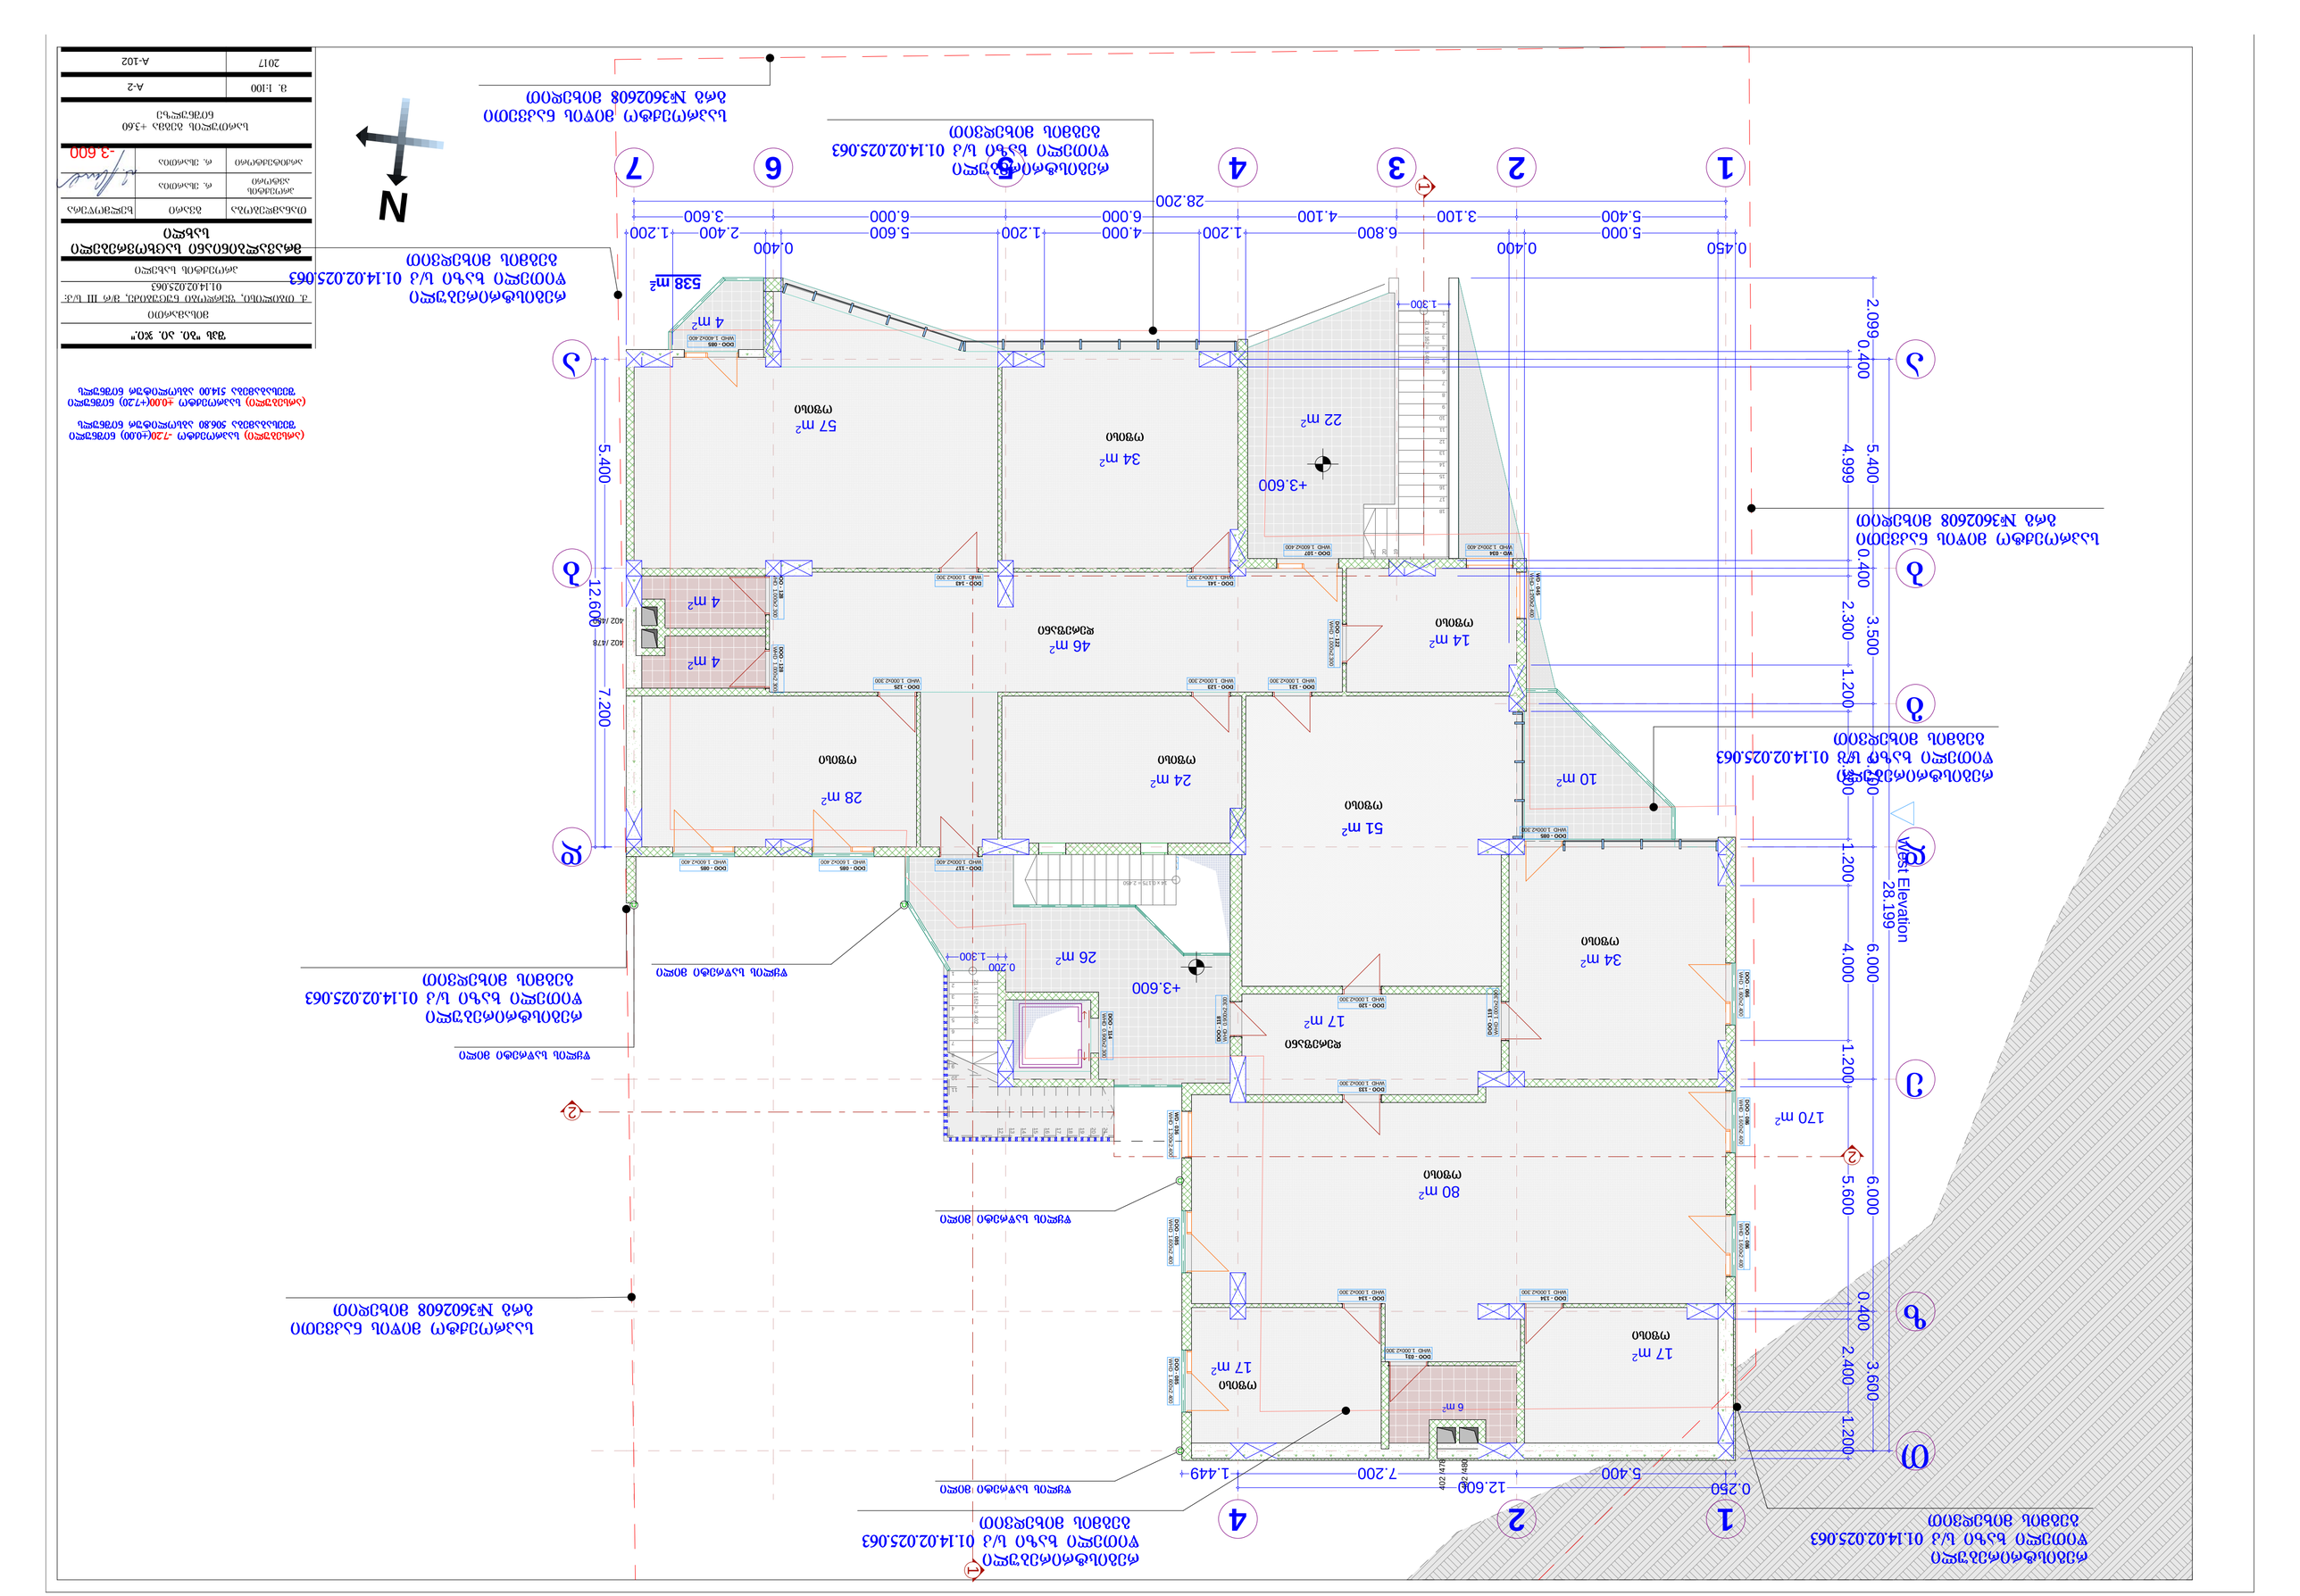


3. 1:100	A-2
2017	A-102



-3.600


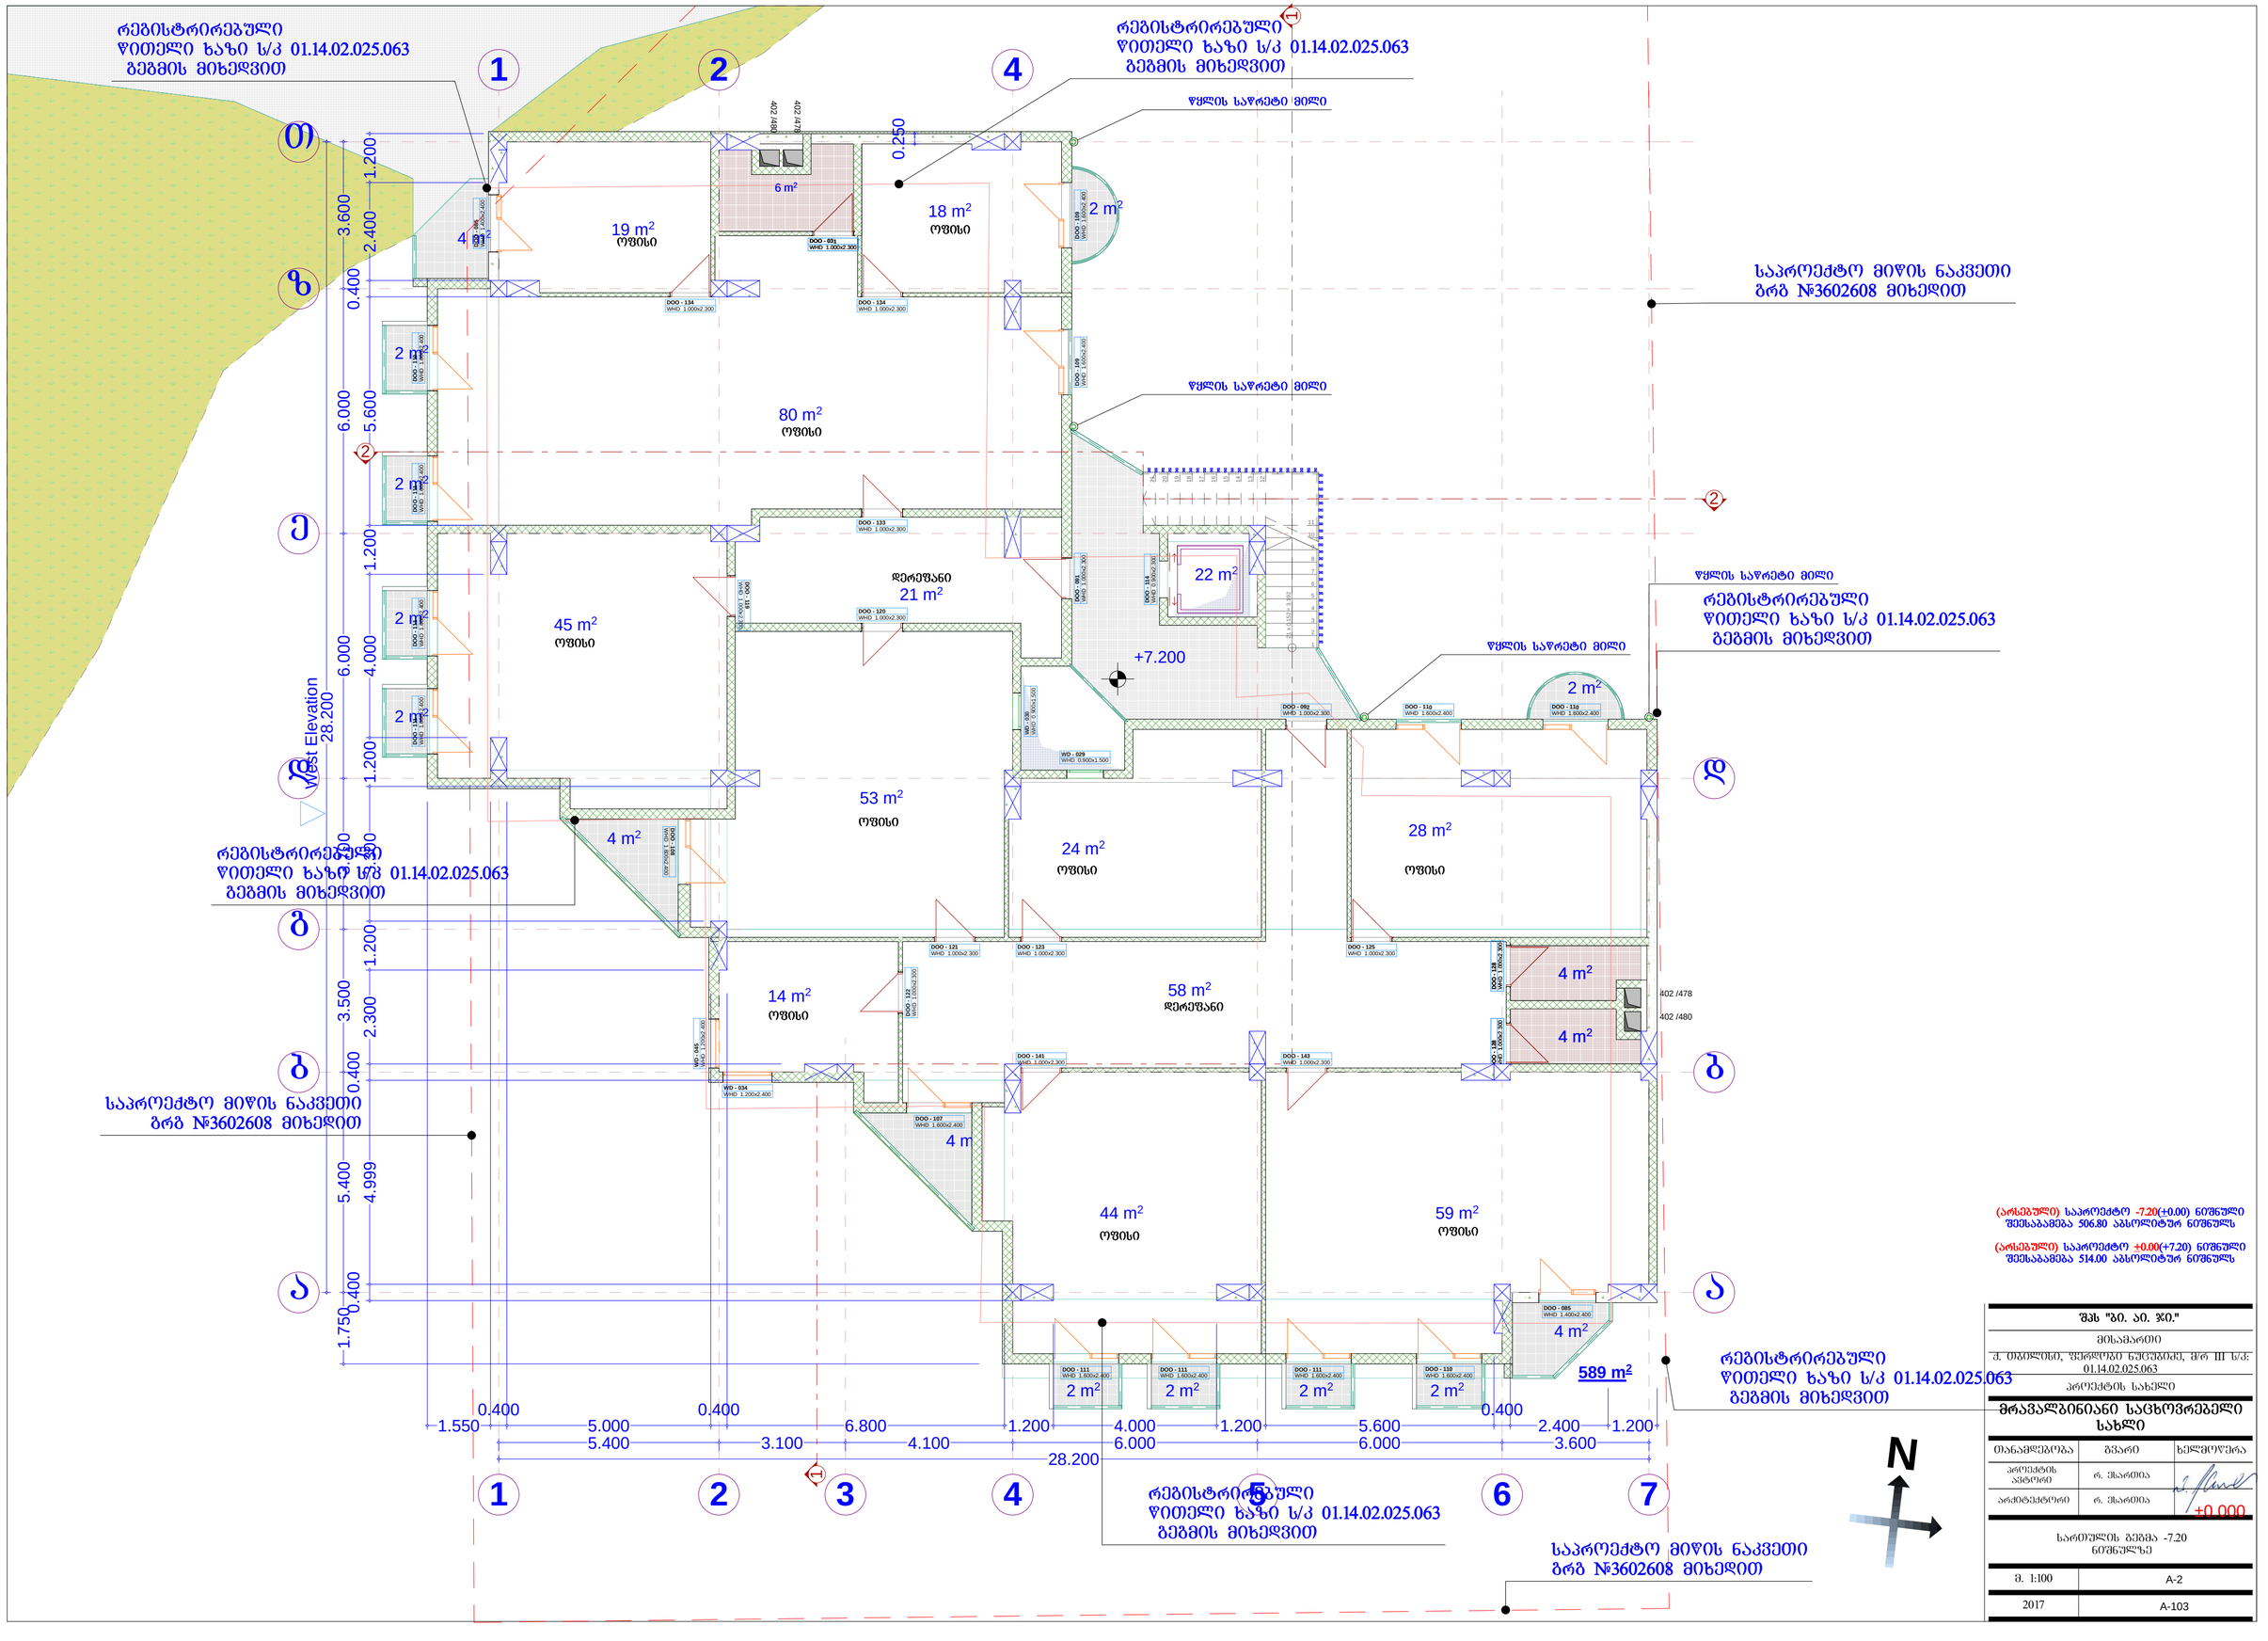
რეგისტრირებული
წითელი ხაზი ს/კ 01.14.02.025.063
გეგმის მიხედვით
საპროექტო მიწის ნაკვეთი
ბრგ №3602608 მიხედით
West Elevation
28.200
19 m²
ოფისი
18 m²
ოფისი
80 m²
ოფისი
45 m²
ოფისი
დერეფანი
21 m²
22 m²
+7.200
53 m²
ოფისი
24 m²
ოფისი
28 m²
ოფისი
14 m²
ოფისი
58 m²
დერეფანი
44 m²
ოფისი
59 m²
ოფისი
589 m²
(არსებული) საპროექტო -7.20(±0.00) ნიშნული შეესაბამება 506.80 აბსოლიტურ ნიშნულს
(არსებული) საპროექტო ±0.00(+7.20) ნიშნული შეესაბამება 514.00 აბსოლიტურ ნიშნულს
შპს "ბი. აი. ჯი."
მისამართი
ქ. თბილისი, ფერფლები ნაცუბიძის, მრ III ს/კ 01.14.02.025.063
პროექტის სახელი
მრავალბინიანი საცხოვრებელი სახლი
თანამდებობა
გვარი
ხელმოწერა
პროექტის ავტორი
რ. შარათია
არქიტექტორი
რ. შარათია
+0.000
სართულის გეგმა -7.20 ნიშნულზე
მ. 1:100
A-2
2017
A-103

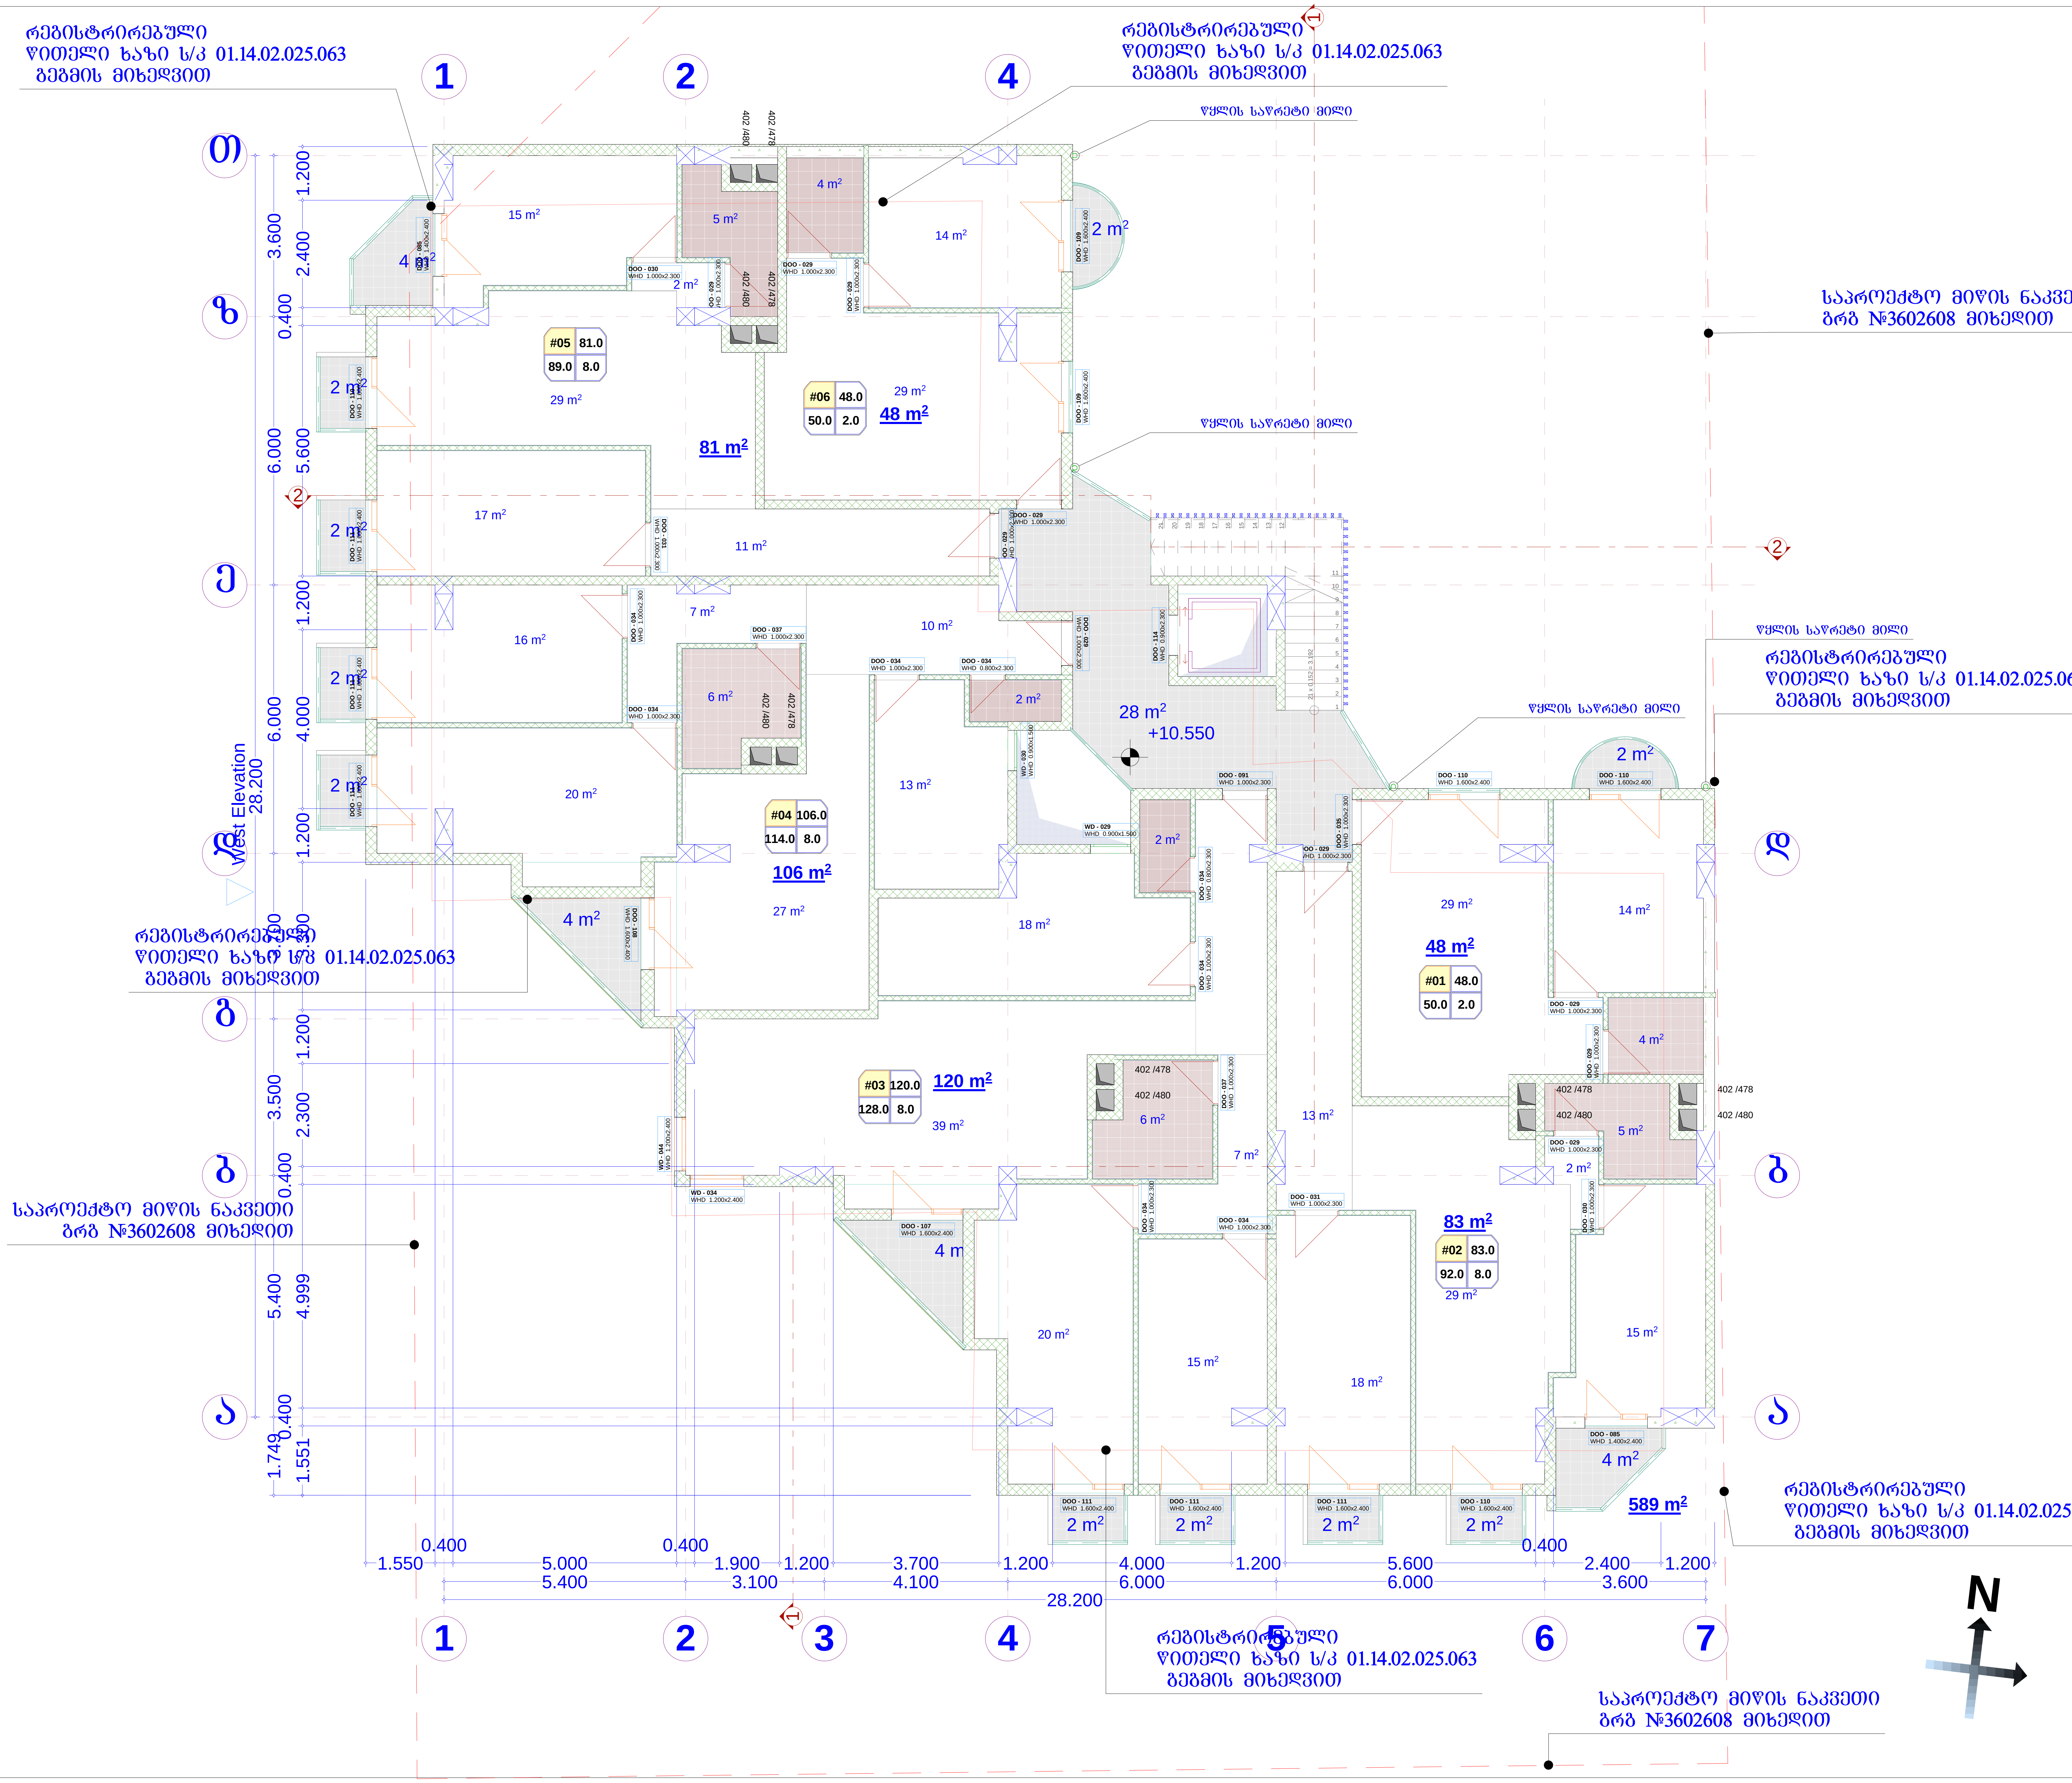

(არსებული) საპროექტო -7.20(±0.00) ნიშნული
შეესაბამება 506.80 აბსოლიტურ ნიშნულს

(არსებული) საპროექტო ±0.00(+7.20) ნიშნული
შეესაბამება 514.00 აბსოლიტურ ნიშნულს

შპს "ბი. აი. ჯი."		
მისამართი		
ქ. თბილისი, ფერდობი ნუცუბიძე, მ/რ III ს/კ: 01.14.02.025.063		
პროექტის სახელი		
მრავალბინიანი საცხოვრებელი სახლი		
თანამდებობა	გვარი	ხელმოწერა
პროექტის ავტორი	რ. ესართია	
არქიტექტორი	რ. ესართია	
სართულის გეგმა +10.550 ნიშნულზე		
მ. 1:100	A-2	
2017	A-104	

West Elevation
28.200

3. 1:100	A-2
2017	A-105












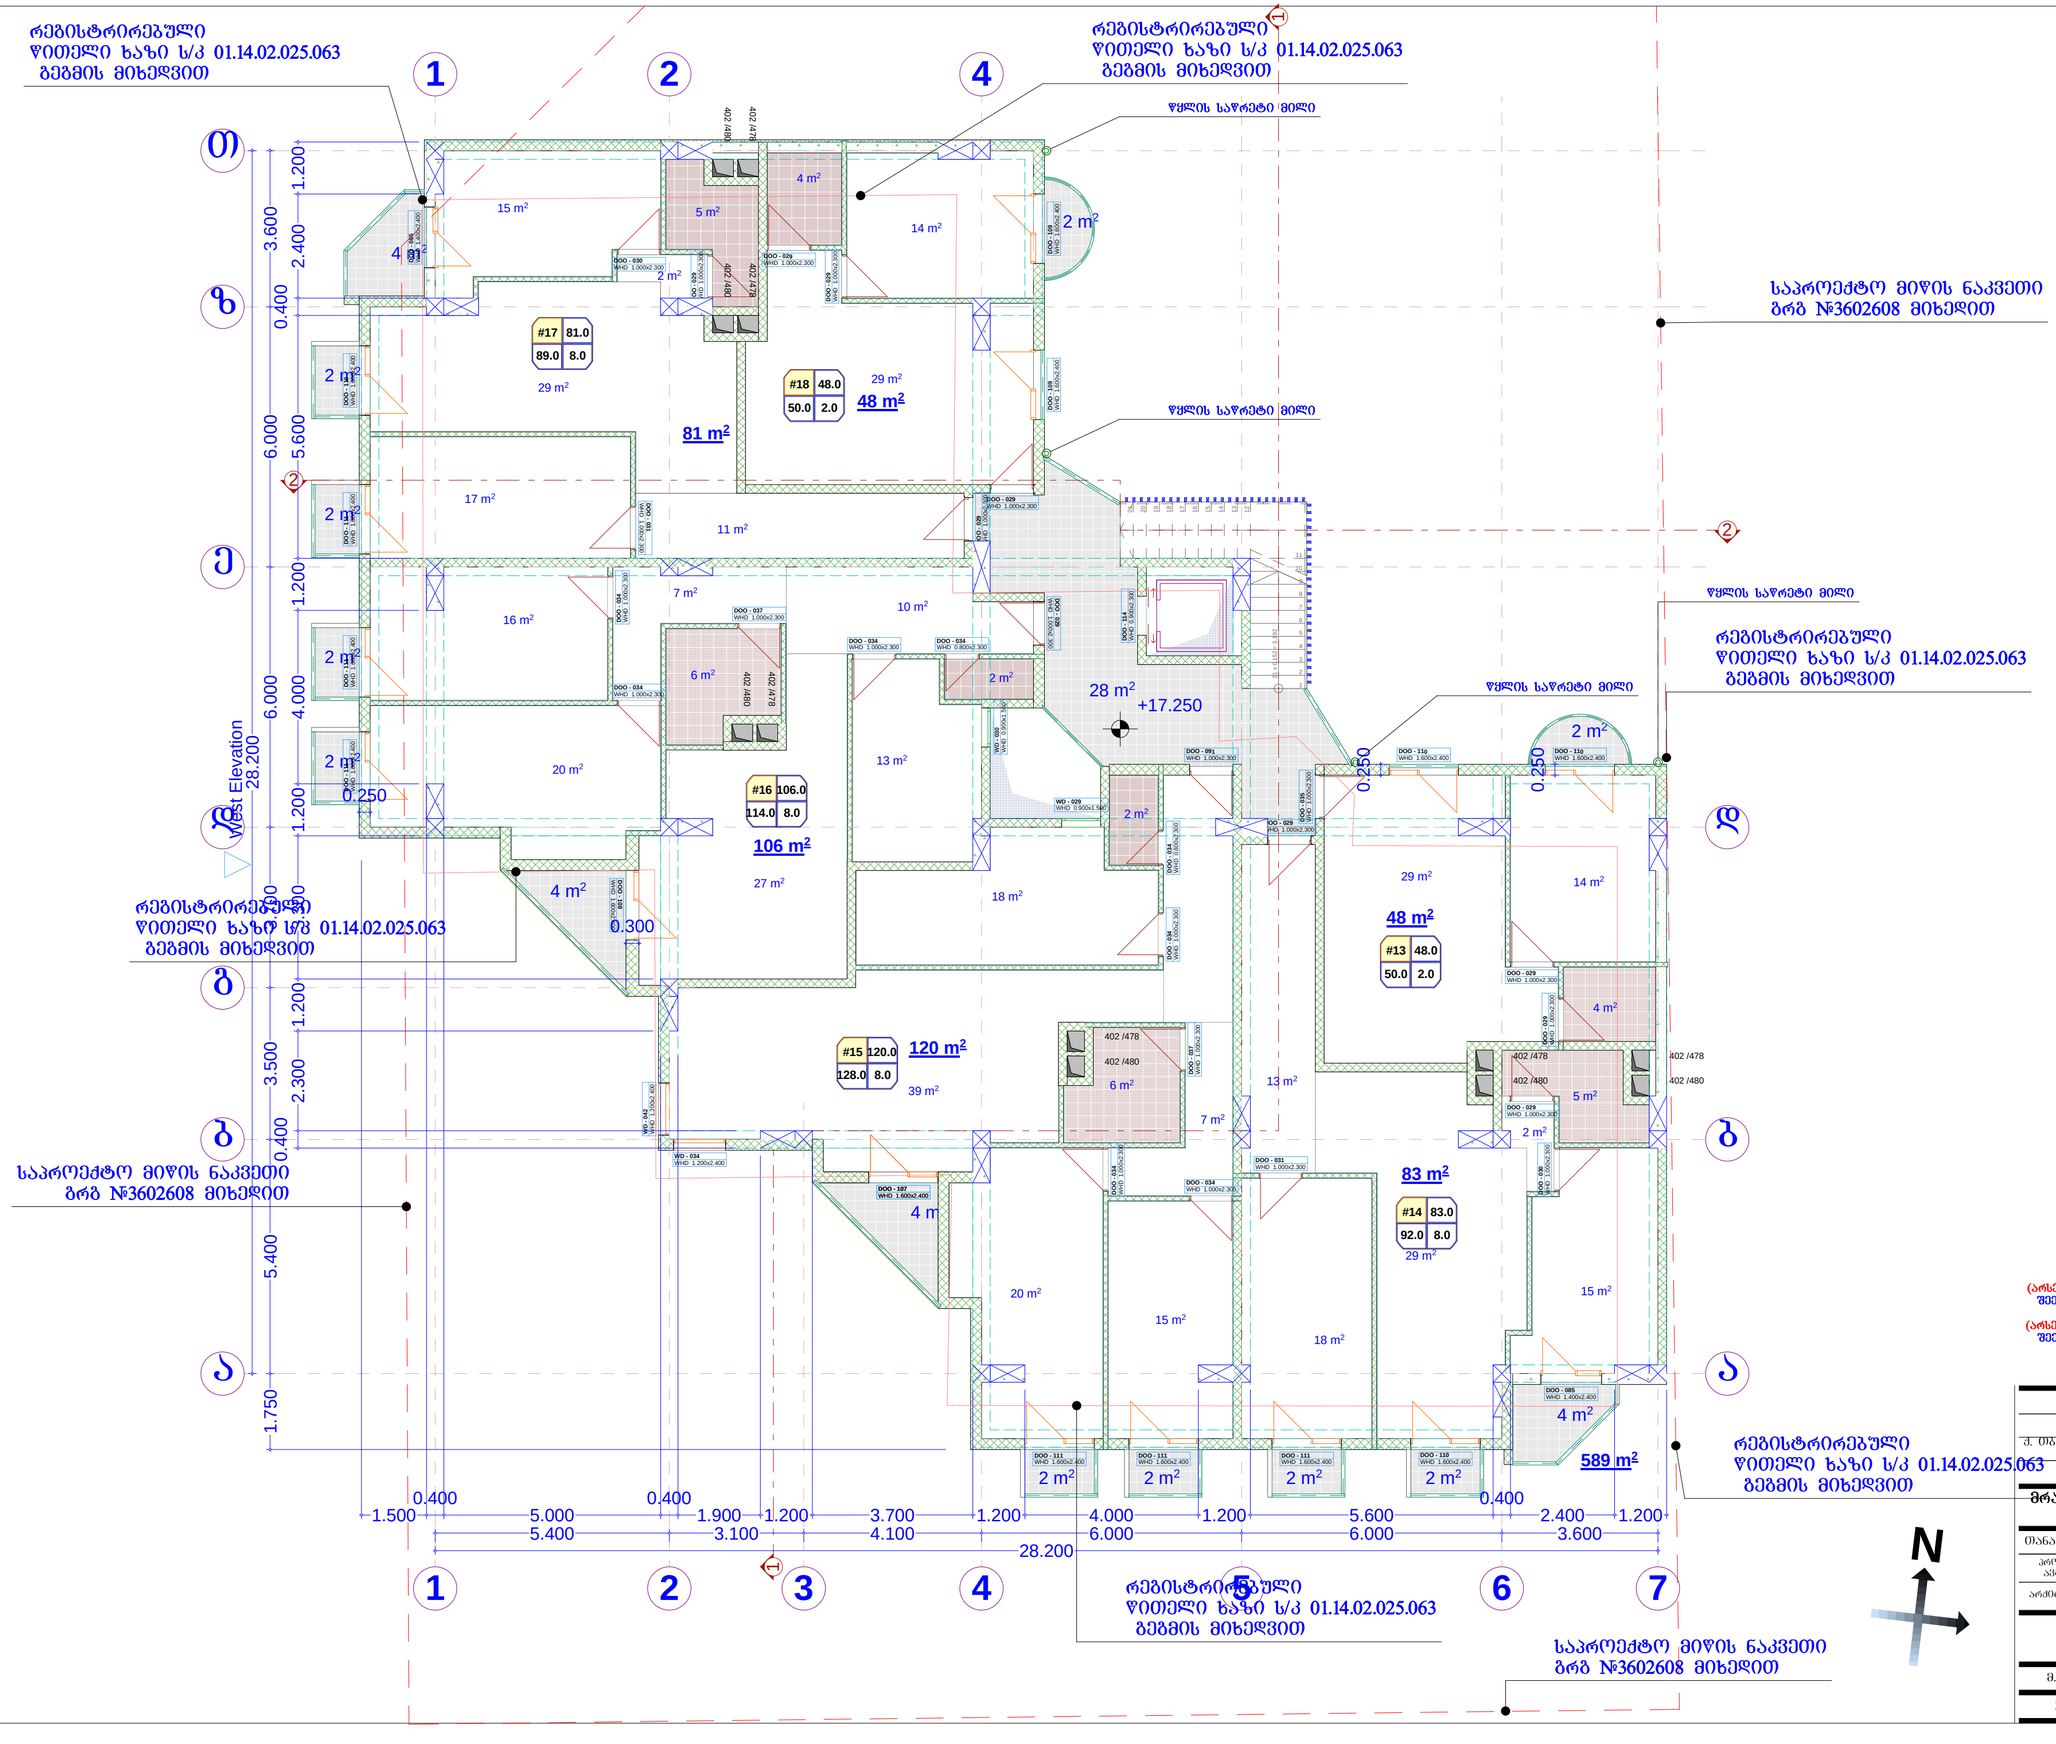
რეგისტრირებული
წითელი ხაზი ს/კ 01.14.02.025.063
გეგმის მიხედვით
საპროექტო მიწის ნაკვეთი
ბრგ №3602608 მიხედით
West Elevation
28.200
81 m²
48 m²
106 m²
120 m²
83 m²
589 m²
28 m² +17.250
(არსებული) საპროექტო -7.20(+0.00) ნიშნული შეესაბამება 506.80 აბსოლიტურ ნიშნულს
(არსებული) საპროექტო +0.00(+7.20) ნიშნული შეესაბამება 514.00 აბსოლიტურ ნიშნულს
შპს "გი. ეი. ჯი."
მისამართი
ქ. თბილისი, ფერღული ნუცუბიძე, შრ III ს/კ 01.14.02.025.063
პროექტის სახელი
მრავალბინიანი საცხოვრებელი სახლი
ნახაზის დასახელება
გვარი
ხელმოწერა
პროექტის ავტორი
არქიტექტორი
+10.550
საერთოსის გეგმა +17.250 ნიშნულზე
მ. 1:100
A-2
2017
A-106

West Elevation
28.200

1 2 3 4 6 7


1.500 5.000 1.900 0.400 3.100 1.200 3.700 4.000 1.200 6.000 6.000 1.200 5.600 2.400 3.600

0.400 5.000 5.400 0.400 2.300 1.200 7.200 0.400 1.749

28.200

589 m²

83 m²
#20 83.0 8.0
92.0 8.0

48 m²
#19 48.0 2.0
50.0 2.0

120 m²
#21 120.0 8.0
128.0 8.0

106 m²
#22 106.0 8.0
114.0 8.0

81 m²
#23 81.0 8.0
89.0 8.0

48 m²
#24 48.0 2.0
50.0 2.0

+20.600





რეგისტრირებული
წითელი ხაზი ს/კ 01.14.02.025.063
გეგმის მიხედვით

რეგისტრირებული
წითელი ხაზი ს/კ 01.14.02.025.063
გეგმის მიხედვით

წყლის საწრეტი მილი

საპროექტო მიწის ნაკვეთი
გრგ №3602608 მიხედით

წყლის საწრეტი მილი

წყლის საწრეტი მილი
რეგისტრირებული
წითელი ხაზი ს/კ 01.14.02.025.063
გეგმის მიხედვით

წყლის საწრეტი მილი

რეგისტრირებული
წითელი ხაზი ს/კ 01.14.02.025.063
გეგმის მიხედვით

საპროექტო მიწის ნაკვეთი
გრგ №3602608 მიხედით

რეგისტრირებული
წითელი ხაზი ს/კ 01.14.02.025.063
გეგმის მიხედვით

საპროექტო მიწის ნაკვეთი
გრგ №3602608 მიხედით

West Elevation
28.200

+23.900

114 m²
55 m²
73 m²
77 m²
113 m²
55 m²
589 m²

#30	114.0
122.0	8.0
#29	55.0
59.0	4.0
#28	73.0
79.0	6.0
#27	77.0
83.0	6.0
#25	113.0
121.0	8.0
#26	55.0
59.0	4.0

(არსებული) საპროექტო -7.20(±0.00) ნიშნული
შეესაბამება 506.80 აბსოლიტურ ნიშნულს

(არსებული) საპროექტო ±0.00(+7.20) ნიშნული
შეესაბამება 514.00 აბსოლიტურ ნიშნულს

შპს "ბი. აი. ჯი."

მისამართი

ქ. თბილისი, ფერღლის ნაცნობის, მრ III ს/კ 01.14.02.025.063

პროექტის სახელი

მრავალბინიანი საცხოვრებელი სახლი

თანამდებობა	გვარი	ხელმოწერა
პროექტის ავტორი	რ. შარათია	
არქიტექტორი	რ. შარათია	

სართულის გეგმა +23.900 +17.250
ნიშნულზე

მ. 1:100	A-2
2017	A-108

რეგისტრირებული
წითელი ხაზი ს/კ 01.14.02.025.063
გეგმის მიხედვით

რეგისტრირებული
წითელი ხაზი ს/კ 01.14.02.025.063
გეგმის მიხედვით

წყლის საწრეტი მილი

საპროექტო მიწის ნაკვეთი
ბრგ №3602608 მიხედით

წყლის საწრეტი მილი

წყლის საწრეტი მილი

რეგისტრირებული
წითელი ხაზი ს/კ 01.14.02.025.063
გეგმის მიხედვით

წყლის საწრეტი მილი

რეგისტრირებული
წითელი ხაზი ს/კ 01.14.02.025.063
გეგმის მიხედვით

საპროექტო მიწის ნაკვეთი
ბრგ №3602608 მიხედით

რეგისტრირებული
წითელი ხაზი ს/კ 01.14.02.025.063
გეგმის მიხედვით

საპროექტო მიწის ნაკვეთი
ბრგ №3602608 მიხედით

West Elevation
28.200

+27.200

114 m²
55 m²
73 m²
77 m²
114 m²
55 m²
589 m²

#36	114.0
122.0	8.0
#35	55.0
59.0	4.0
#34	73.0
79.0	6.0
#33	77.0
83.0	6.0
#31	113.0
121.0	8.0
#32	55.0
59.0	4.0

(არსებული) საპროექტო -7.20(±0.00) ნიშნული
შეესაბამება 506.80 აბსოლიტურ ნიშნულს

(არსებული) საპროექტო ±0.00(+7.20) ნიშნული
შეესაბამება 514.00 აბსოლიტურ ნიშნულს

შპს "ბი. აი. ჯი."

მისამართი

პროექტის სახელი
მრავალბინიანი საცხოვრებელი სახლი

თანამდებობა	გვარი	ხელმოწერა
პროექტის ავტორი	რ. შარათია	
არქიტექტორი	რ. შარათია	

სართულის გეგმა +27.200 ნიშნულზე +20.600

მ. 1:100	A-2
2017	A-109











West Elevation
28.200

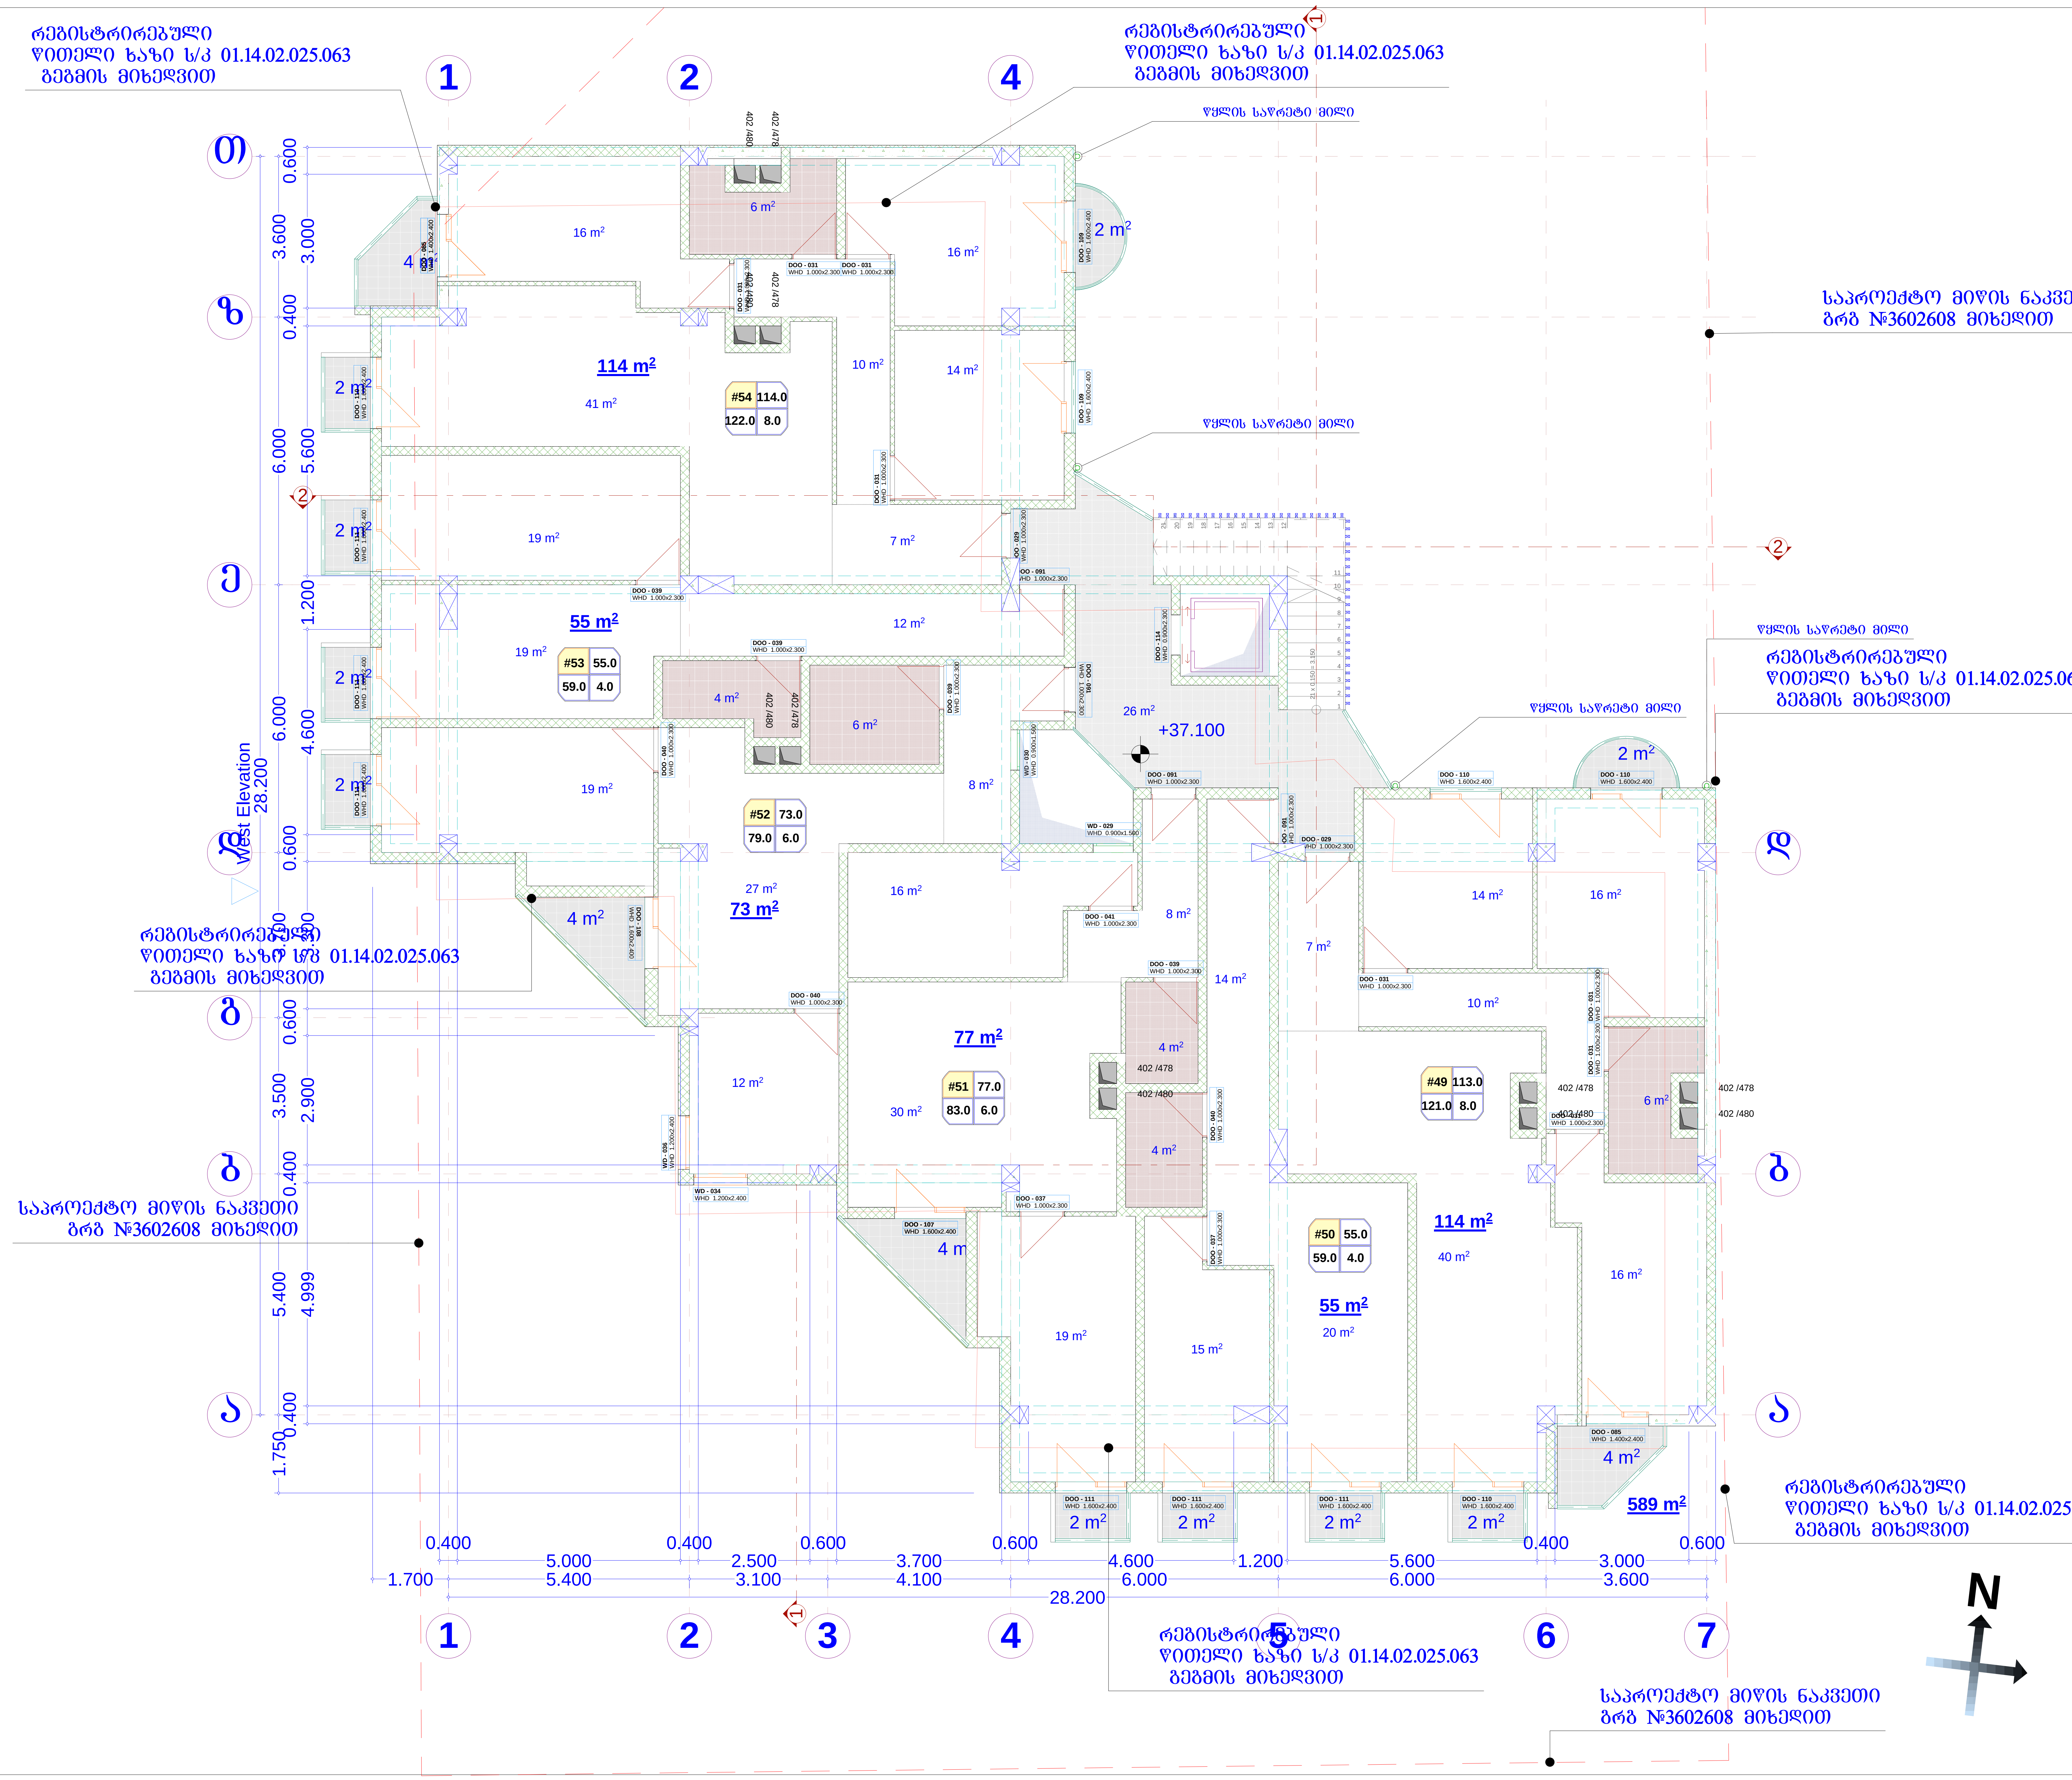

(არსებული) საპროექტო -7.20(±0.00) ნიშნული შეესაბამება 506.80 აბსოლუტურ ნიშნულს

(არსებული) საპროექტო ±0.00(+7.20) ნიშნული შეესაბამება 514.00 აბსოლუტურ ნიშნულს

შპს "ბი. აი. ჯი."		
მისამართი		
ქ. თბილისი, ფერდობი ნუცუბიძე, მ/რ III ს/კ: 01.14.02.025.063		
პროექტის სახელი		
მრავალბინიანი საცხოვრებელი სახლი		
თანამდებობა	გვარი	ხელმოწერა
პროექტის ავტორი	რ. ესართია	
არქიტექტორი	რ. ესართია	
მ. 1:100	A-2	
2017	A-112	

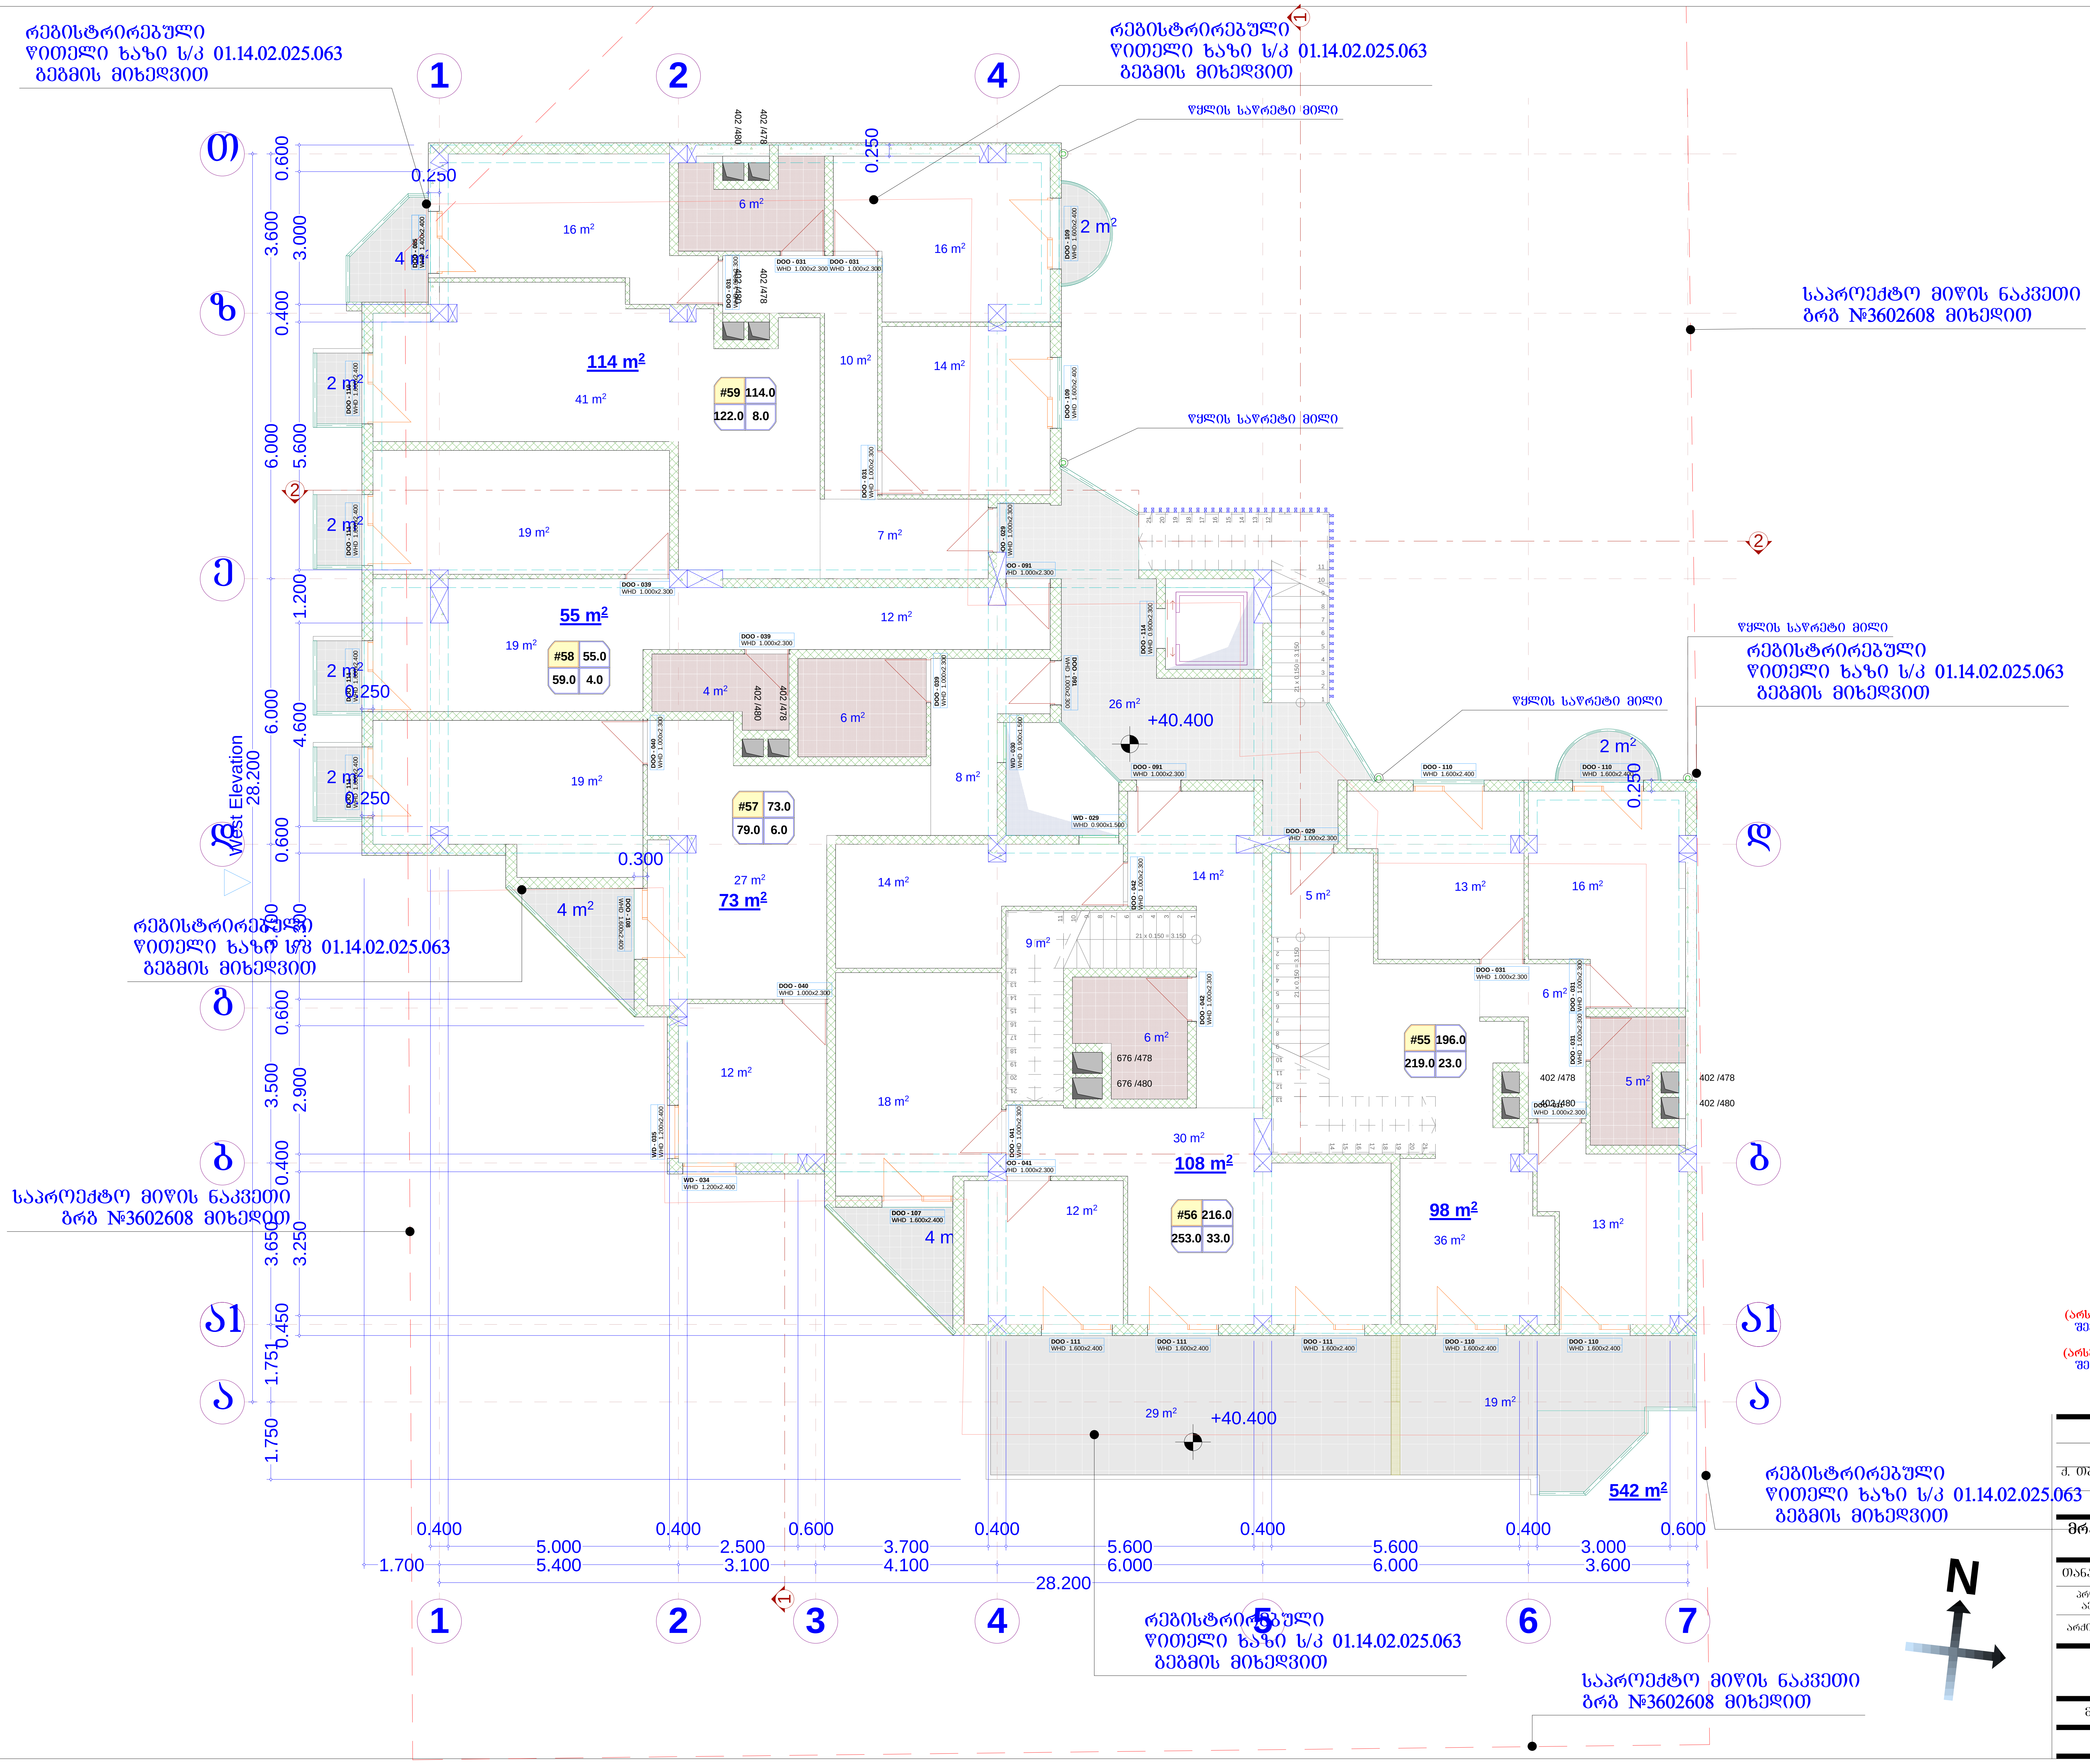

(არსებული) საპროექტო -7.20(±0.00) ნიშნული
შეესაბამება 506.80 აბსოლიტურ ნიშნულს

(არსებული) საპროექტო ±0.00(+7.20) ნიშნული
შეესაბამება 514.00 აბსოლიტურ ნიშნულს

შპს "ბი. ეი. ჯი."		
მისამართი		
ქ. თბილისი, ფერდობი ნუცუბიძე, მ/რ III ს/კ: 01.14.02.025.063		
პროექტის სახელი		
მრავალბინიანი საცხოვრებელი სახლი		
თანამდებობა	გვარი	ხელმოწერა
პროექტის ავტორი	რ. ესართია	
არქიტექტორი	რ. ესართია	
სართულის გეგმა +40.400 +33.800 ნიშნულზე		
მ. 1:100	A-2	
2017	A-113	














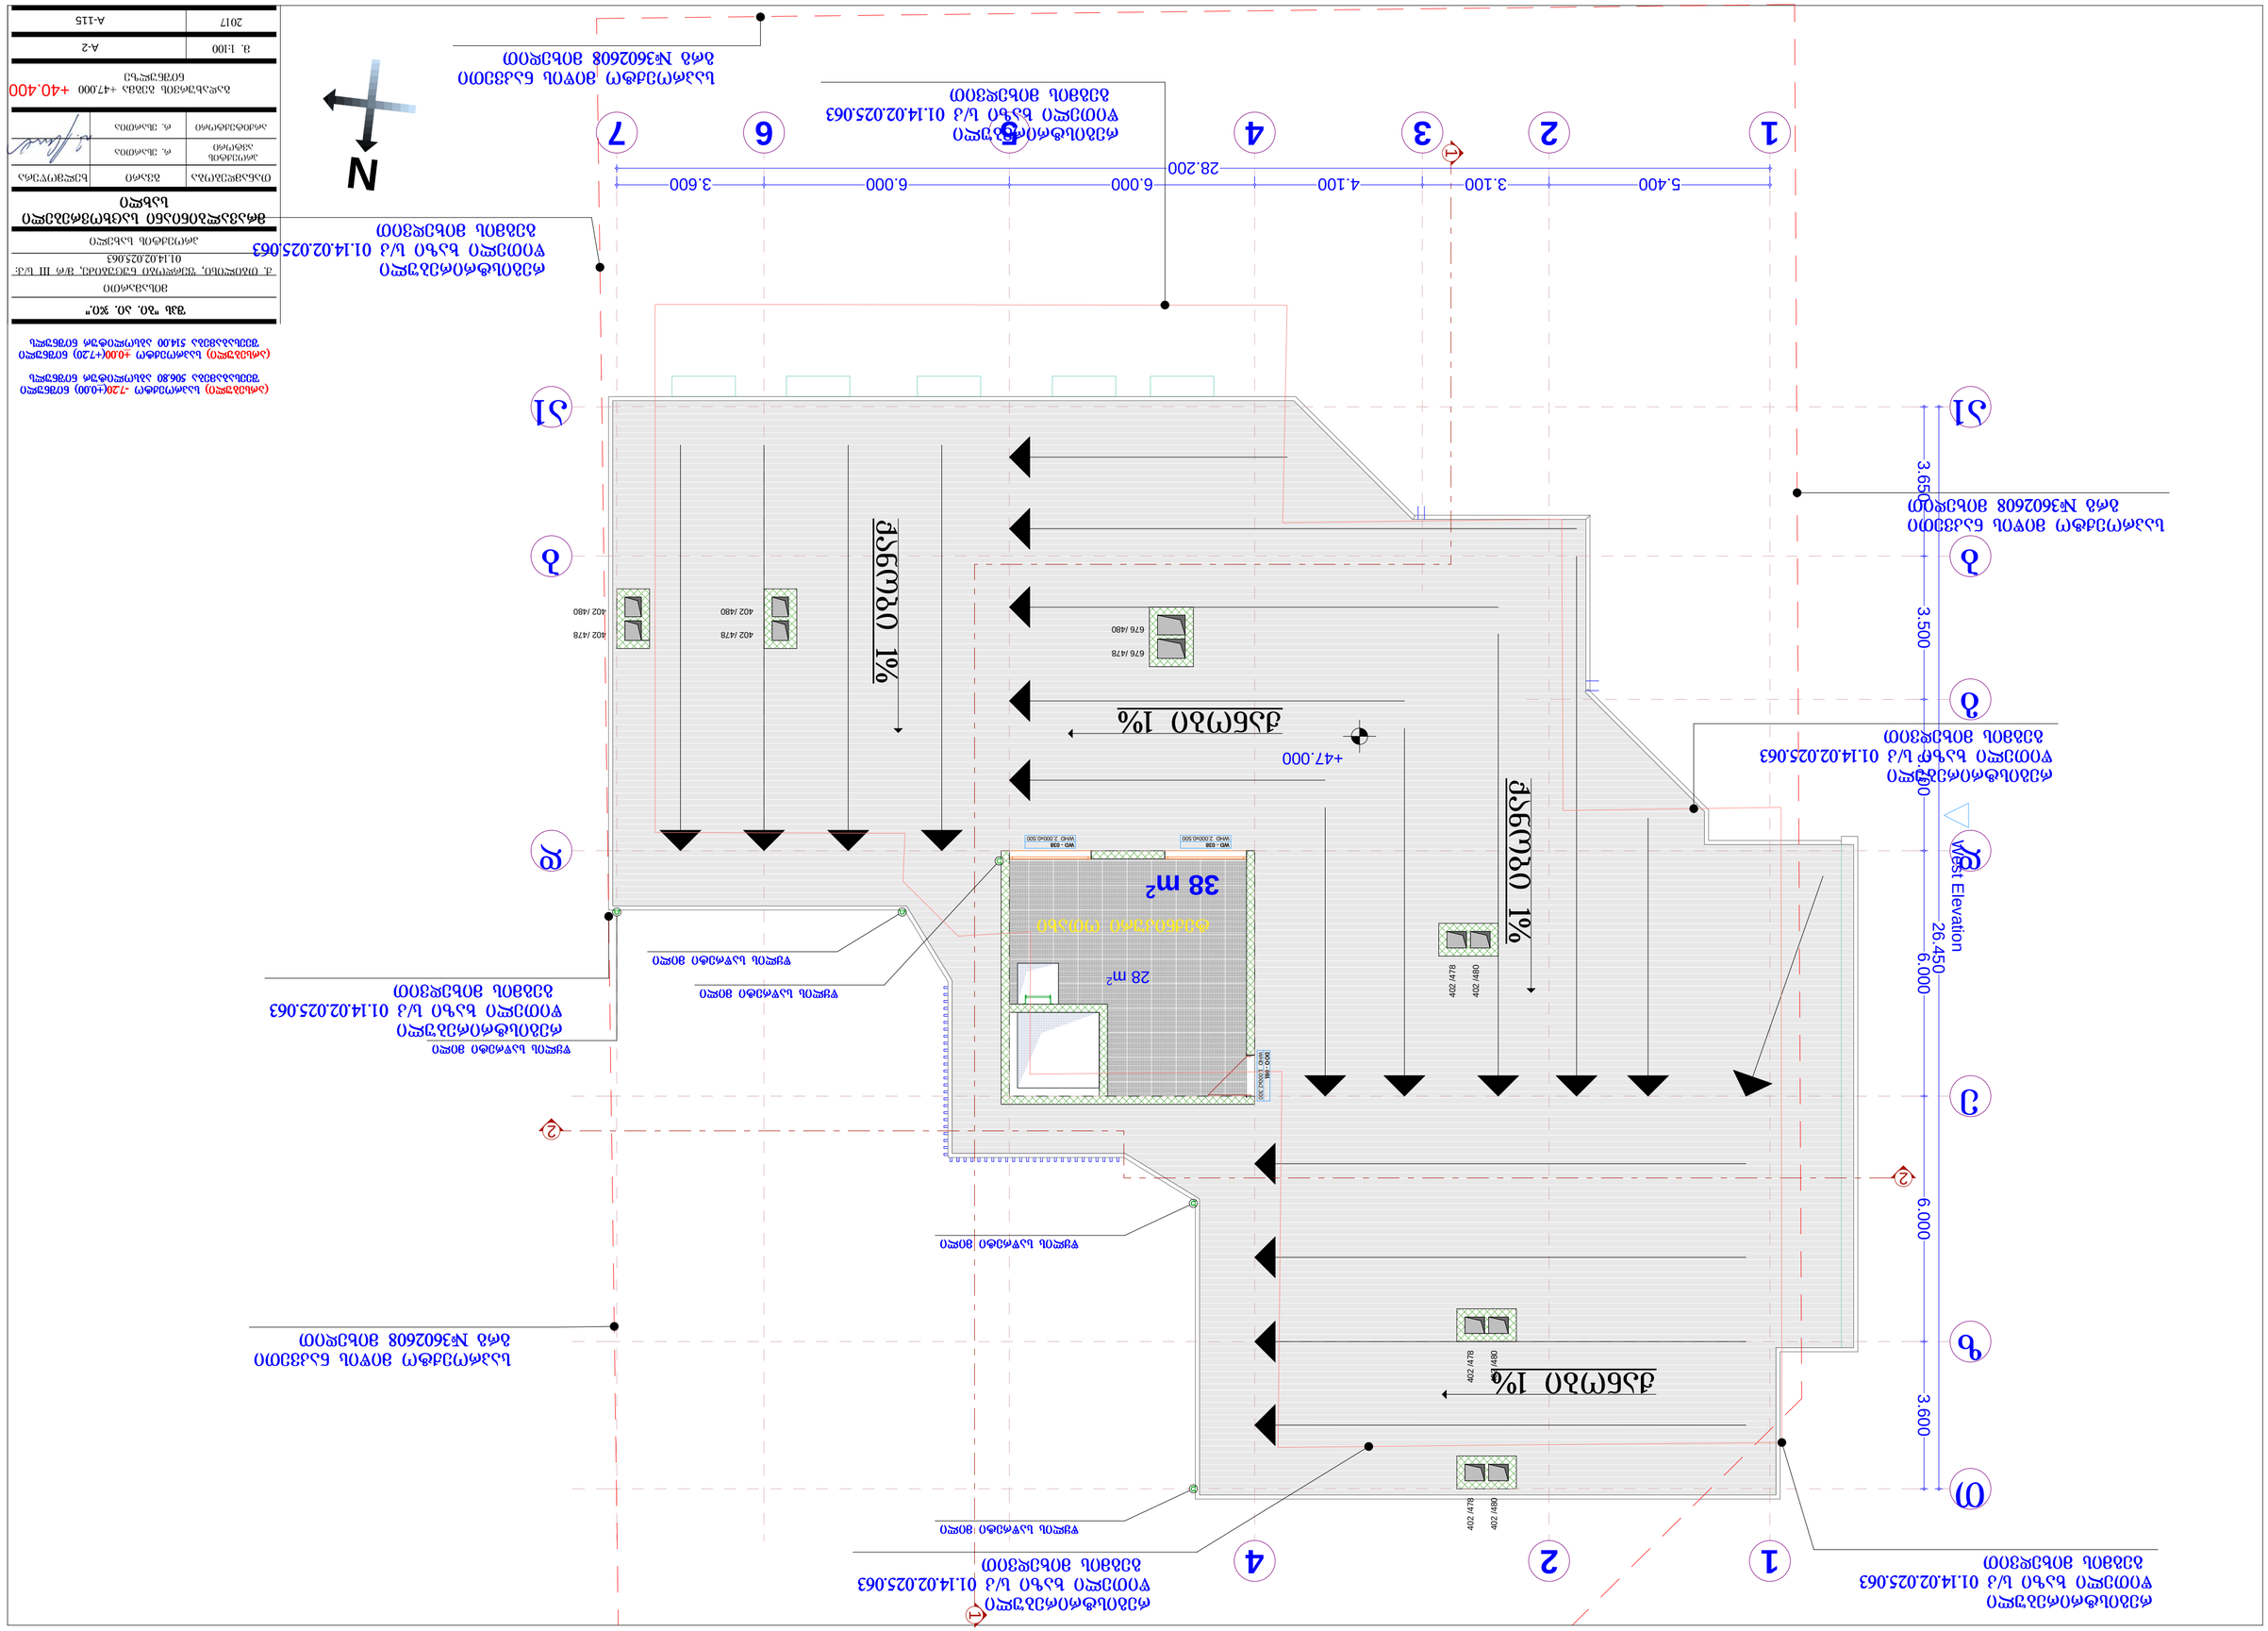



შენ "ი0. ა0. ჯი0."	
პროექტის	
ქ. თბილისი, ვაკე-საბურთალოს რაიონი, გრ/ნ III ს/კ: 01.14.02.025.063	
პროექტის დასახელება	
ბინათმშენებლობა ნაკვეთის საზღვრებში ბინათმშენებლობა ნაკვეთის საზღვრებში	
ნახაზის დასახელება	ნახაზი
ქანობის ანალიზი	A-115
მ. ინჟინერი	
მ. არქიტექტორი	
მ. ინჟინერი	
ინჟინერ-კონსტრუქტორი	
ნახაზის მასშტაბი 1:200	
ფორმატი A3	


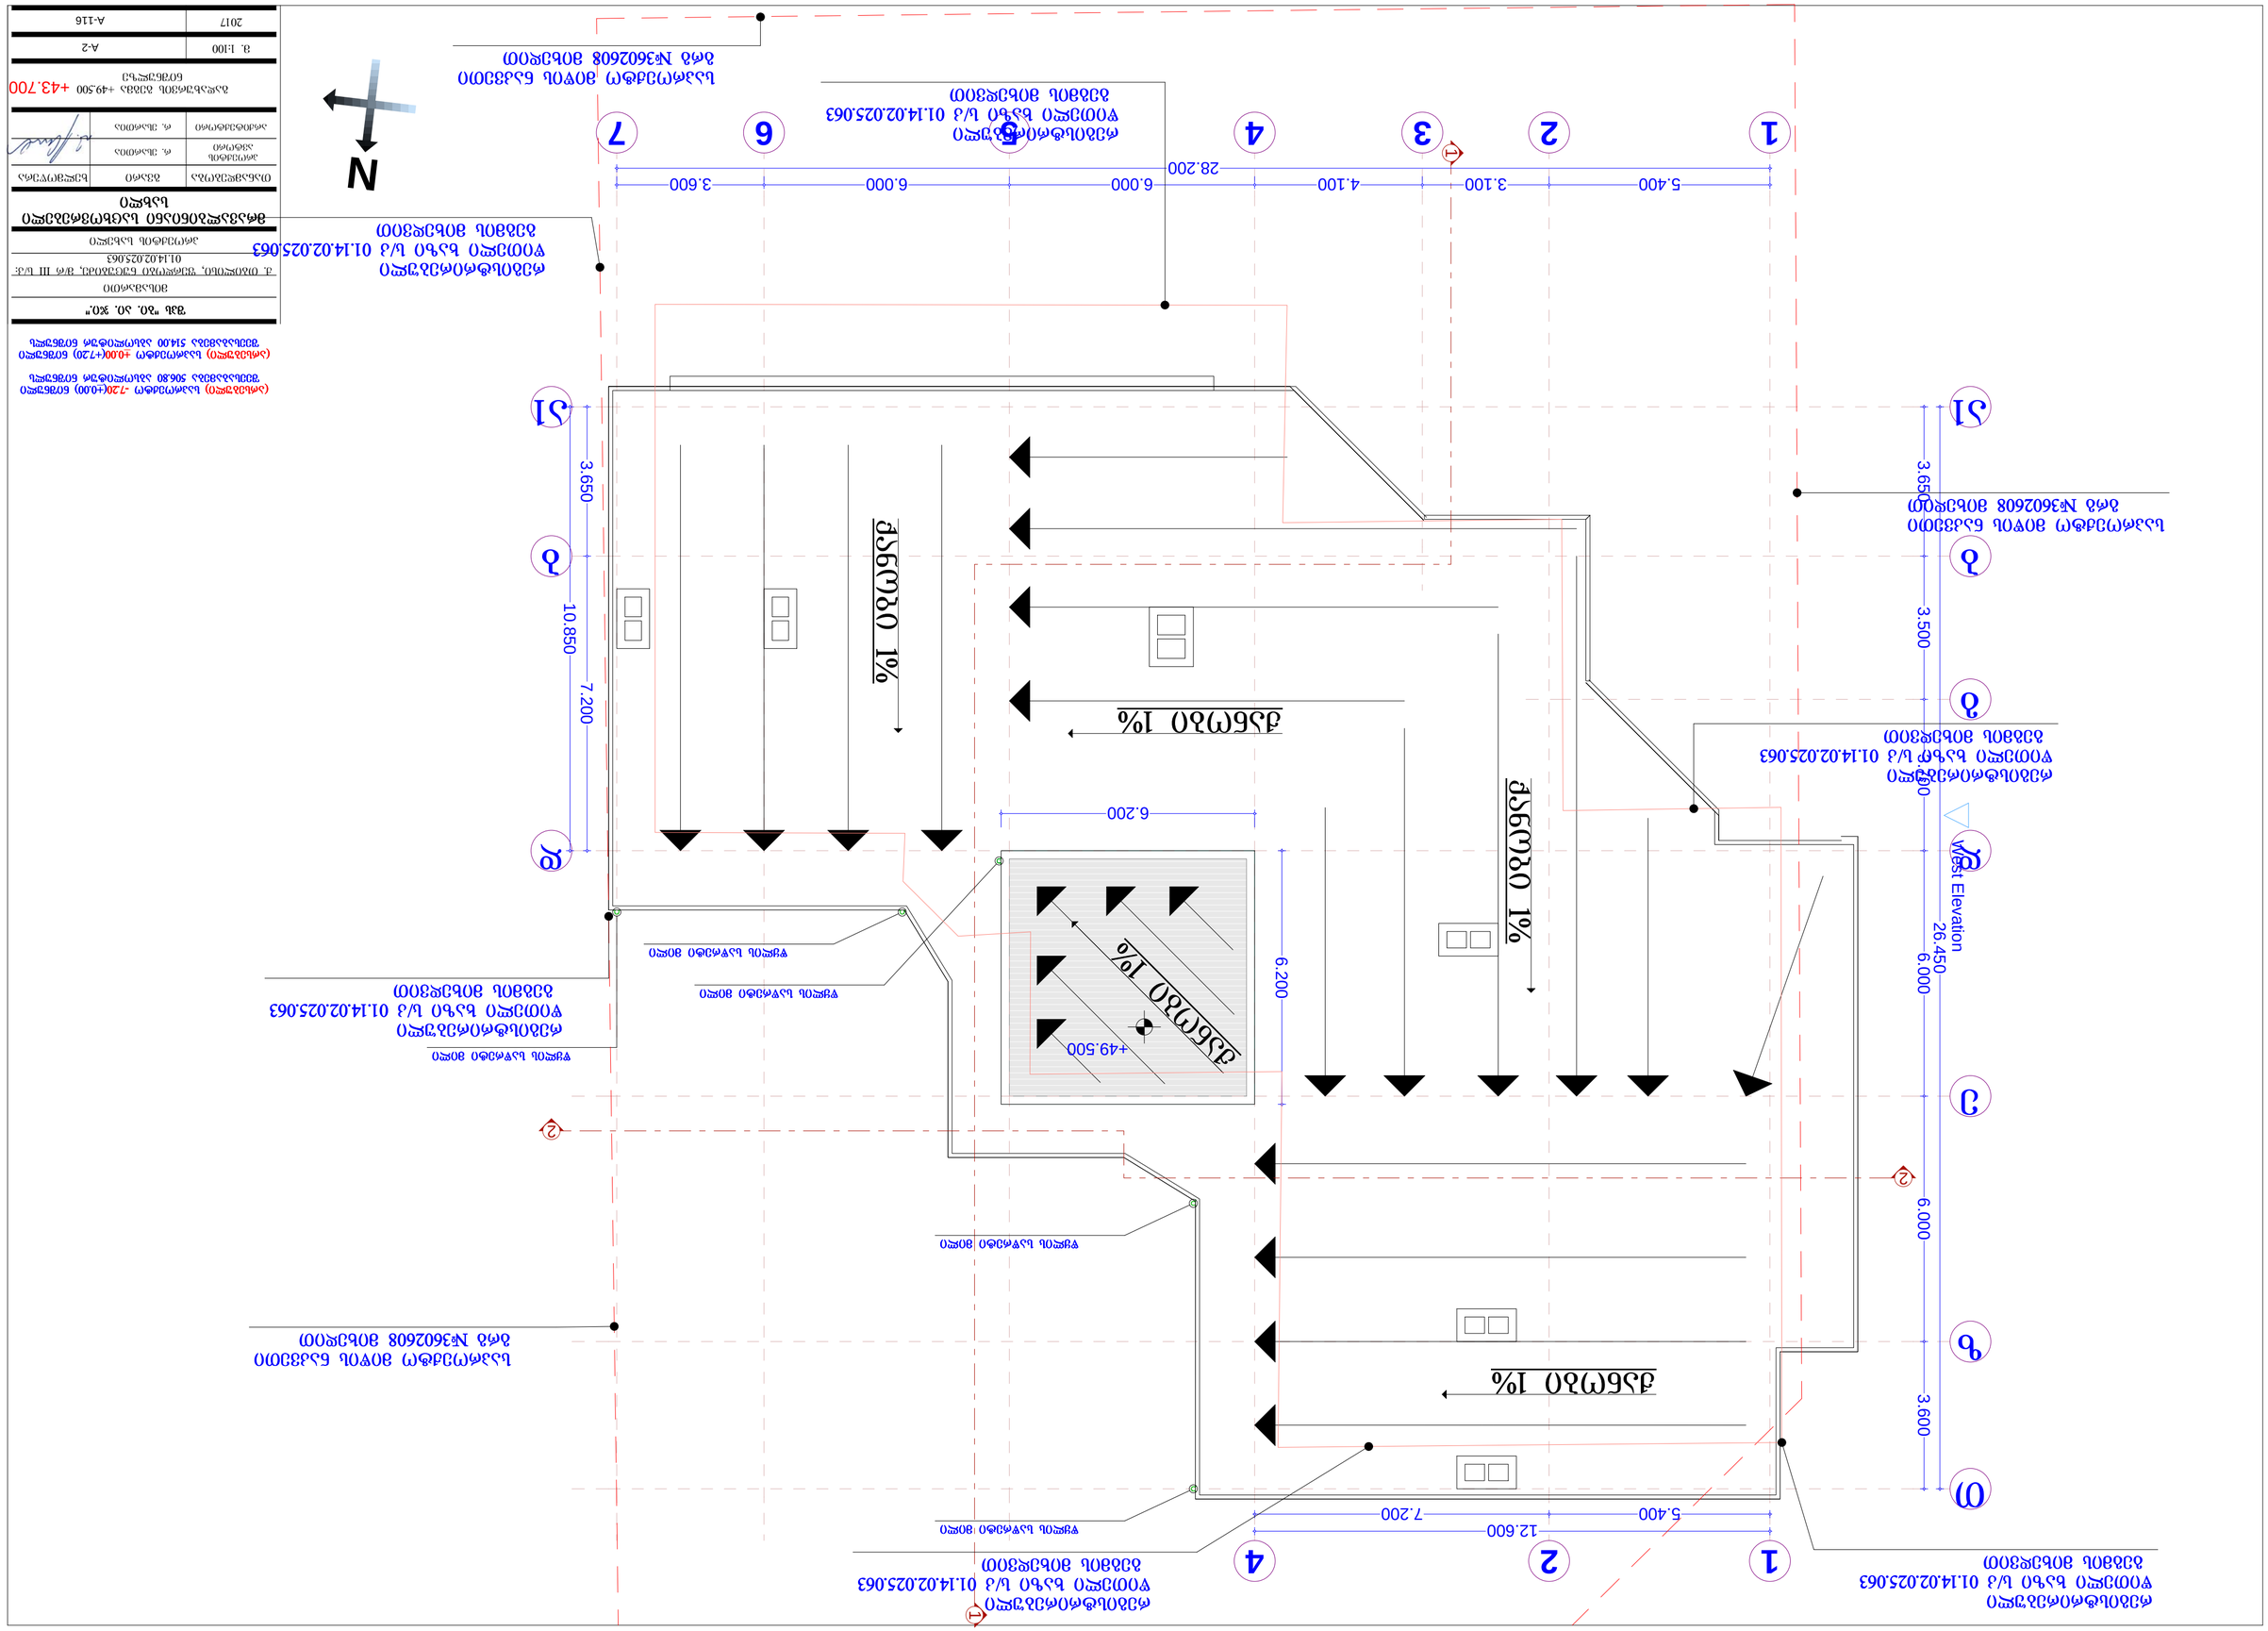





