საპროექტო მიწის ნაკვეთი
ბარ №3602608 მიხედით

რემონტირებული
წითელი ხაზის ს/კ 01.14.02.025.063
ბეჭდის მიხედვით

+49.700
+43.700
+48.000
+47.000
+40.400
+43.700
+37.100
+40.400
+33.800
+37.100
+30.500
+33.800
+27.200
+30.500
+23.900
+27.200
+20.600
+23.900
+17.250
+20.600
+13.900
+17.250
+10.550
+13.900
+7.200
+10.550
+3.600
ა.ნ. 514.00
+7.200
±0.000
+3.600
-3.600
±0.000
-7.200
ა.ნ. 506.80

0.778 | 5.400 | 3.100 | 4.100 | 6.000 | 6.000 | 3.600 | 0.249
28.200
1 2 3 4 5 6 7

შპატურიანი ლესვა
ფერი: RAL1013


შპატურიანი ლესვა
ფერი: RAL7005

დეკორატიული აგურის
ფილით მოპირკეთება

ალუმინის ვიტრაჟი/კარი
ფერი: RAL7015

შავი ლითონის მოაჯირი
ფერი: RAL7015

ალუმინის ვიტრაჟი
ფერი: RAL7015

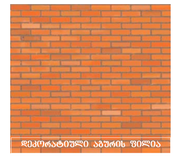
დეკორატიული აგურის ფილა


შპატურიანი ლესვა RAL1013


შპატურიანი ლესვა RAL7005

შპს "ა.ი. ჯი."

მისამართი
ქ. თბილისი, წყნეთის ჩიხებიდან, ს/კ 01.14.02.025.063

პროექტის სახელწოდება
მრავალბინიანი საცხოვრებელი სახლი

მასშტაბი	ფასი	ჩერტეჟი
პროექტის ავტორი	ხელმოწერა	
არქიტექტორი	ხელმოწერა	

ფასადი 1-7 ღერძებში

ს. 1:100	A-1
2017	A-101

(არსებული) საპროექტო -7.20(±0.00) ნიშნული
შეესაბამება 506.80 აბსოლიტური ნიშნულს

(არსებული) საპროექტო ±0.00(+7.20) ნიშნული
შეესაბამება 514.00 აბსოლიტური ნიშნულს

რეგისტრირებული
წითელი ხაზი ს/კ 01.14.02.025.063
მუნიც. მიხედვით

საკორექტო მიწის ნაკვეთი
ბარ №3602608 მიხედვით

+49.500 +43.700
+48.000
+47.000 +40.400
+43.700 +37.100
+40.400 +33.800
+37.100 +30.500
+33.800 +27.200
+30.500 +23.900
+27.200 +20.600
+23.900 +17.250
+20.600 +13.900
+17.250 +10.550
+13.900 +7.200
+10.550 +3.600
ა.ნ. 514.00
+7.200 ±0.000

+49.700 +43.700
+48.000
+47.000 +40.400
+43.700 +37.100
+40.400 +33.800
+37.100 +30.500
+33.800 +27.200
+30.500 +23.900
+27.200 +20.600
+23.900 +17.250
+20.600 +13.900
+17.250 +10.550
+13.900 +7.200
+10.550 +3.600
+7.200 ±0.000
+3.600 -3.600
ა.ნ. 506.80
±0.000 -7.200

3.600 | 6.000 | 6.000 | 3.700 | 3.500 | 3.650 | 1.751 | 2.099
28.200
0.755
7.742

ა ბ გ დ ე ზ თ

შაქტურიანი ლესვა
ფერი: RAL1013

შაქტურიანი ლესვა
ფერი: RAL7005

დეკორატიული აგურის
ფილით მოპირკეთება

ალუმინის ვიტრაჟი/კარი
ფერი: RAL7015

შავი ლითონის მოაჯირი
ფერი: RAL7015

ალუმინის ვიტრაჟი
ფერი: RAL7015

დეკორატიული აგურის
ფილით მოპირკეთება

დეკორატიული აგურის ფილა

შაქტურიანი ლესვა RAL1013

შაქტურიანი ლესვა RAL7005

(არსებული) საკორექტირო -7.20(+0.00) ნიშნულის შესაბამება 506.80 აბსოლიტური ნიშნულს

(არსებული) საკორექტირო +0.00(+7.20) ნიშნულის შესაბამება 514.00 აბსოლიტური ნიშნულს

შპს "ჯი. აი. ჯი."


მისამართი
ქ. თბილისი, ვაჟა-ფშაველას გამზირის, მე-3 სკვ.
01.14.02.025.063

პროექტის სახელი
მრავალბინიანი საცხოვრებელი სახლი

შესრულებულია	ბრძანი	ხელმოწერა
პროექტის ავტორი	ო. ცხაკაია	
არქიტექტორი	ო. ცხაკაია	

ფასადი ი-ა ნიშნულში

მ. 1:100	A-1
2017	A-102

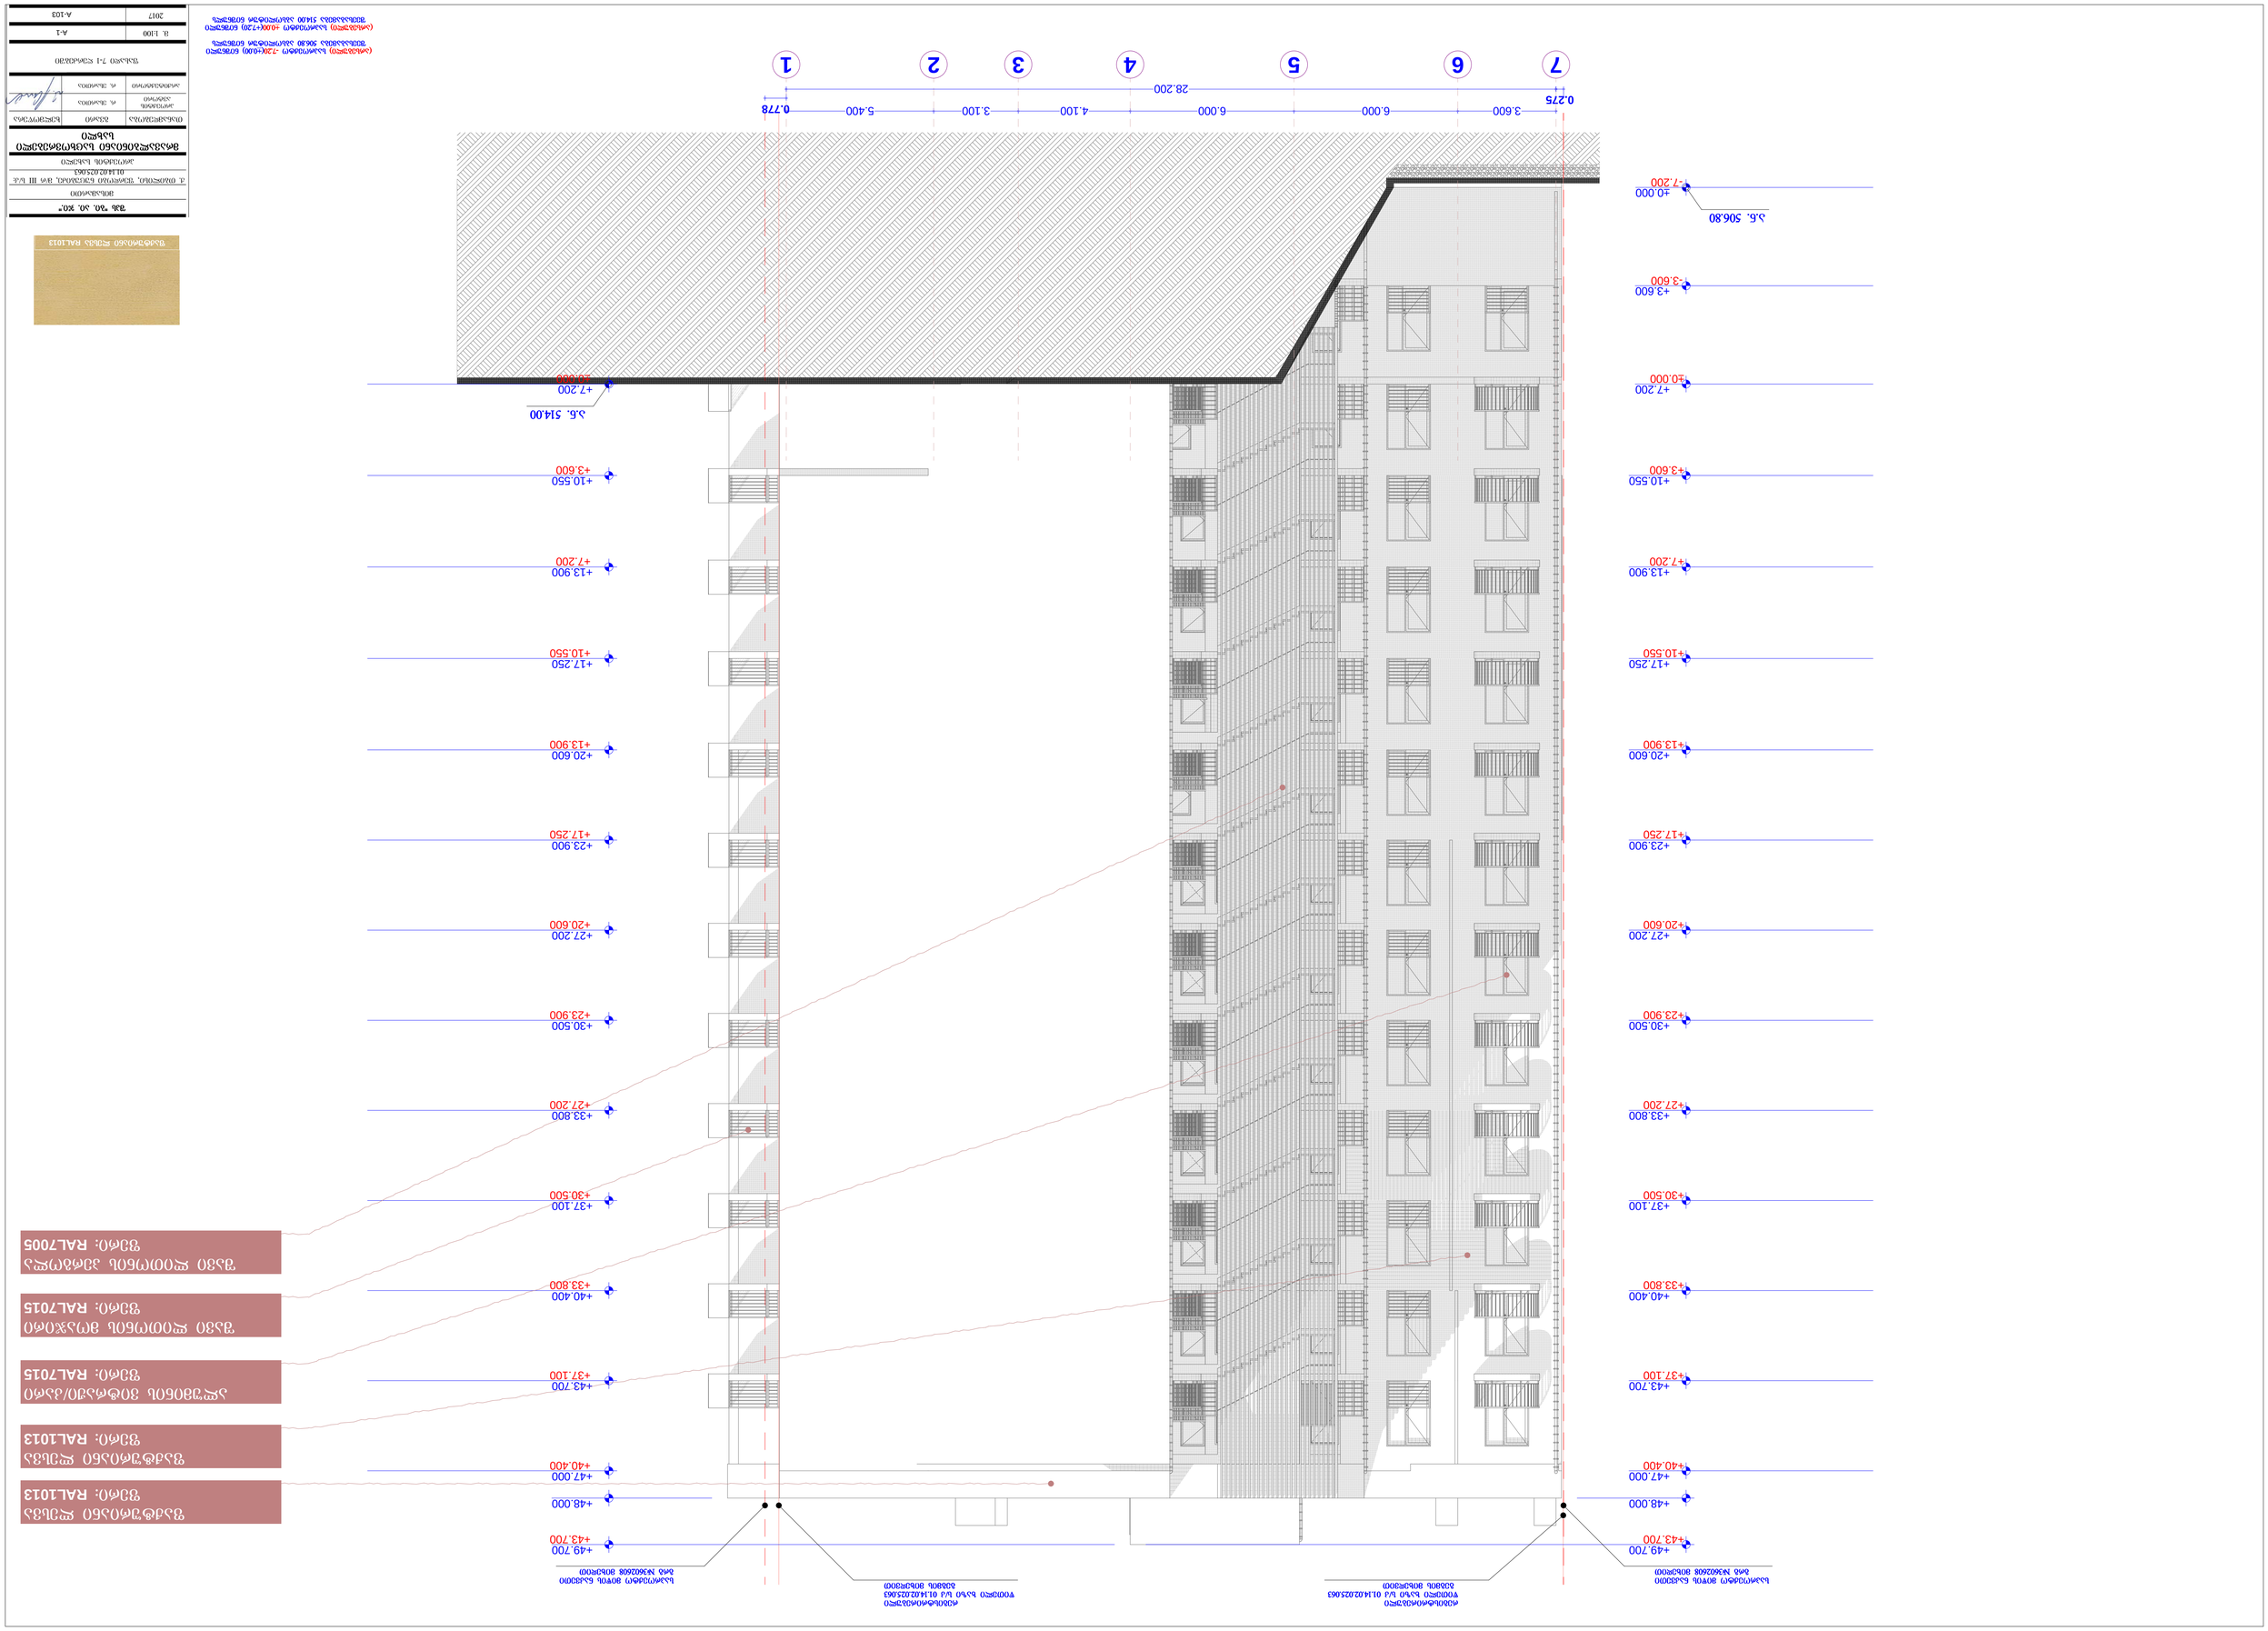





ფაქტურიანი ლესვა
ფერი: RAL1013

ფაქტურიანი ლესვა
ფერი: RAL1013

ალუმინის ვიტრაჟი/კარი
ფერი: RAL7015

შავი ლითონის მოაჯირი
ფერი: RAL7015

შავი ლითონის პერგოლა
ფერი: RAL7005

ფაქტურიანი ლესვა
ფერი: RAL1013



(არსებული) საპროექტო -7.20(±0.00) ნიშნული შეესაბამება 506.80 აბსოლიტურ ნიშნულს

(არსებული) საპროექტო ±0.00(+7.20) ნიშნული შეესაბამება 514.00 აბსოლიტურ ნიშნულს

შპს "ზი. აი. ჯი."

მისამართი

ქ. თბილისი, ფერდობი ნუცუბიძე, მ/რ III ს/კ: 01.14.02.025.063

პროექტის სახელი

მრავალბინიანი საცხოვრებელი სახლი

თანამდებობა	გვარი	ხელმოწერა
პროექტის ავტორი	რ. ესართია	
არქიტექტორი	რ. ესართია	

ფასადი ა-თ ღერძებში

მ. 1:100	A-1
2017	A-104