სამსახურის უფროსი

საქართველო
ქ. თბილისის მერია
სსიპ თბილისის არქიტექტურის სამსახური

ქ.თბილისი, ვაკე-საბურთალოს რაიონი, ნუცუბიძეს ფერდობი, III მიკრო\რაიონი, (ნაკვეთი №25\62) ს.კ.01.14.02.025.062,
აესებული 13474 კვ.მ. არასასოფლო-სამეურნეო დანიშნულების მიწის ნაკვეთის

გეგმა

საფუძველი: ქ. თბილისის მთავრობის №20-32-704. 10.112008 წლის დადგენილება

სიტუაციური სქემა	მაშტაბი: 1:2000



მიწის ნაკვეთის საზღვრების მომზადების და საინვესტიციო განყოფილება		
განყოფილების უფროსი		
მთავარი სპეციალისტი		

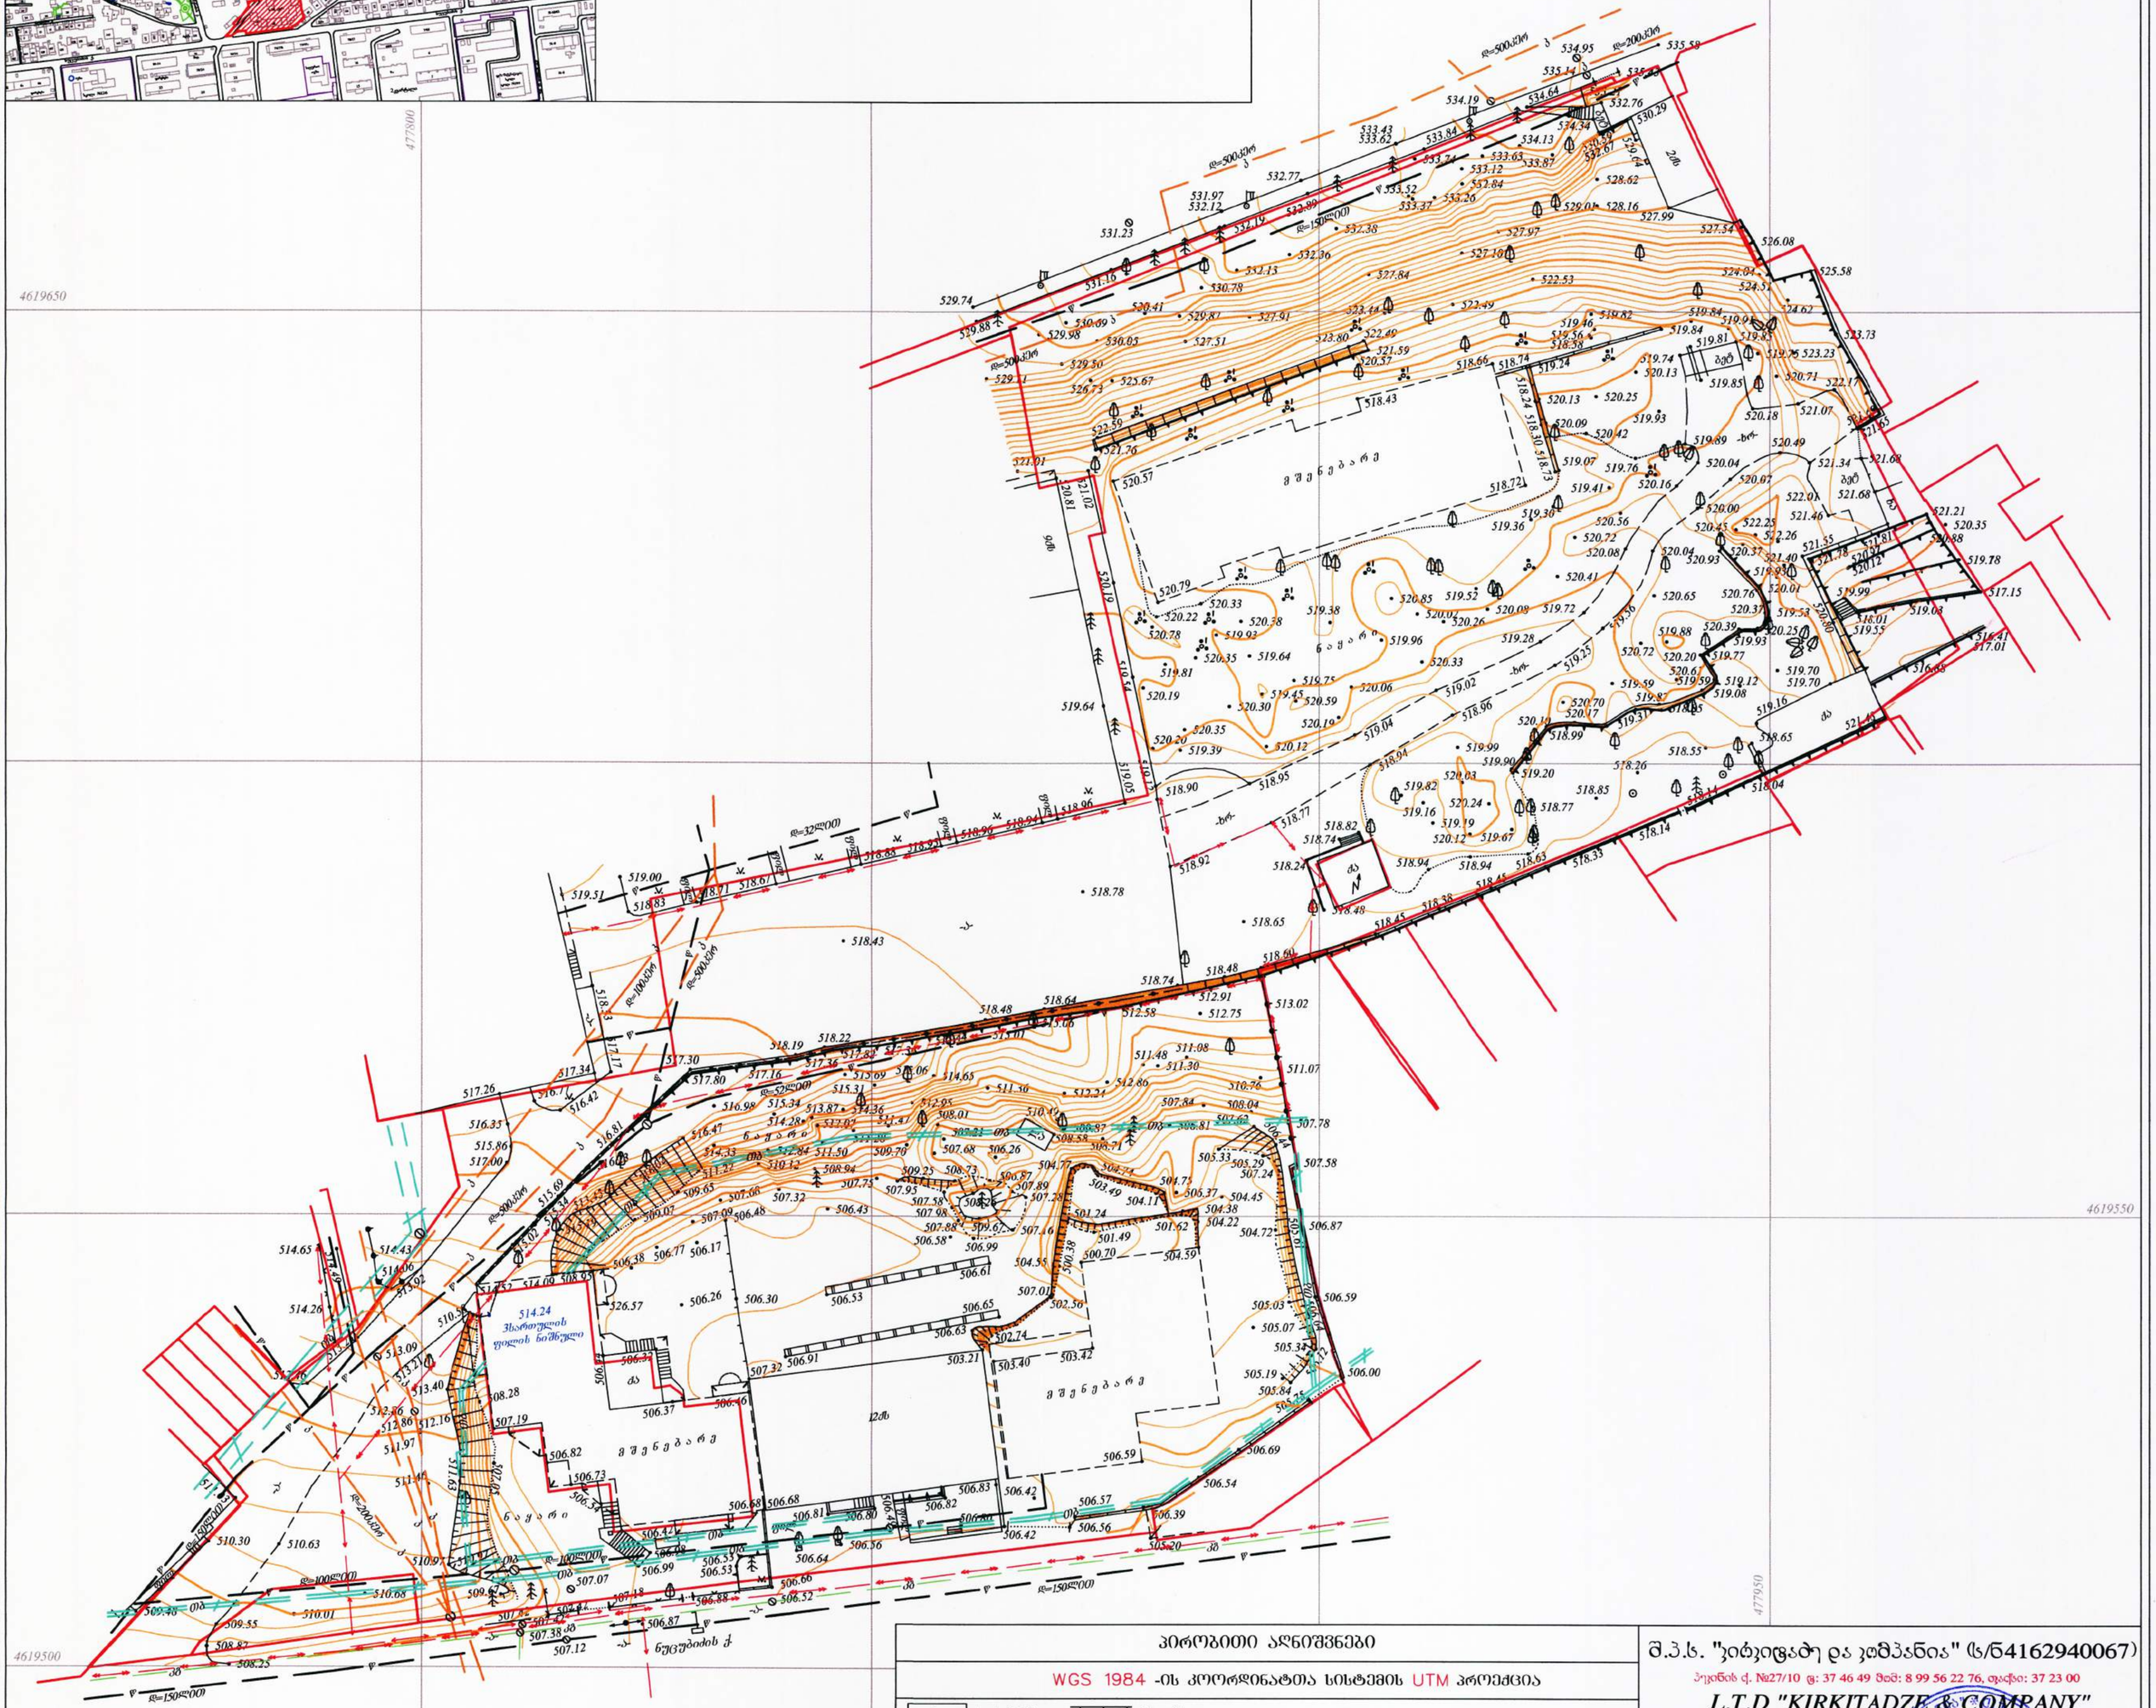
4619700
4619650
4619550
4619500
477950
477900
477850
ს
ნუცუბიძის ქ
514.24
ჰარმონულის
ფილის ნიშნული
გ ა შ ე ნ ე ბ ა რ ე
ნ ა ე რ ა რ ი
ბ ა ღ ი
ტ ე რ ა ს ა
ბ ა ქ ა ნ ე ლ ი
ბ ა ს ე ი ნ ი
ბ ა ლ კ ო ნ ი
ბ ო რ დ ი უ რ ი
ბ ე ტ ო ნ ი
ბ უ ხ ა რ ი
ბ ო რ დ ი უ რ ი
ბ ე ტ ო ნ

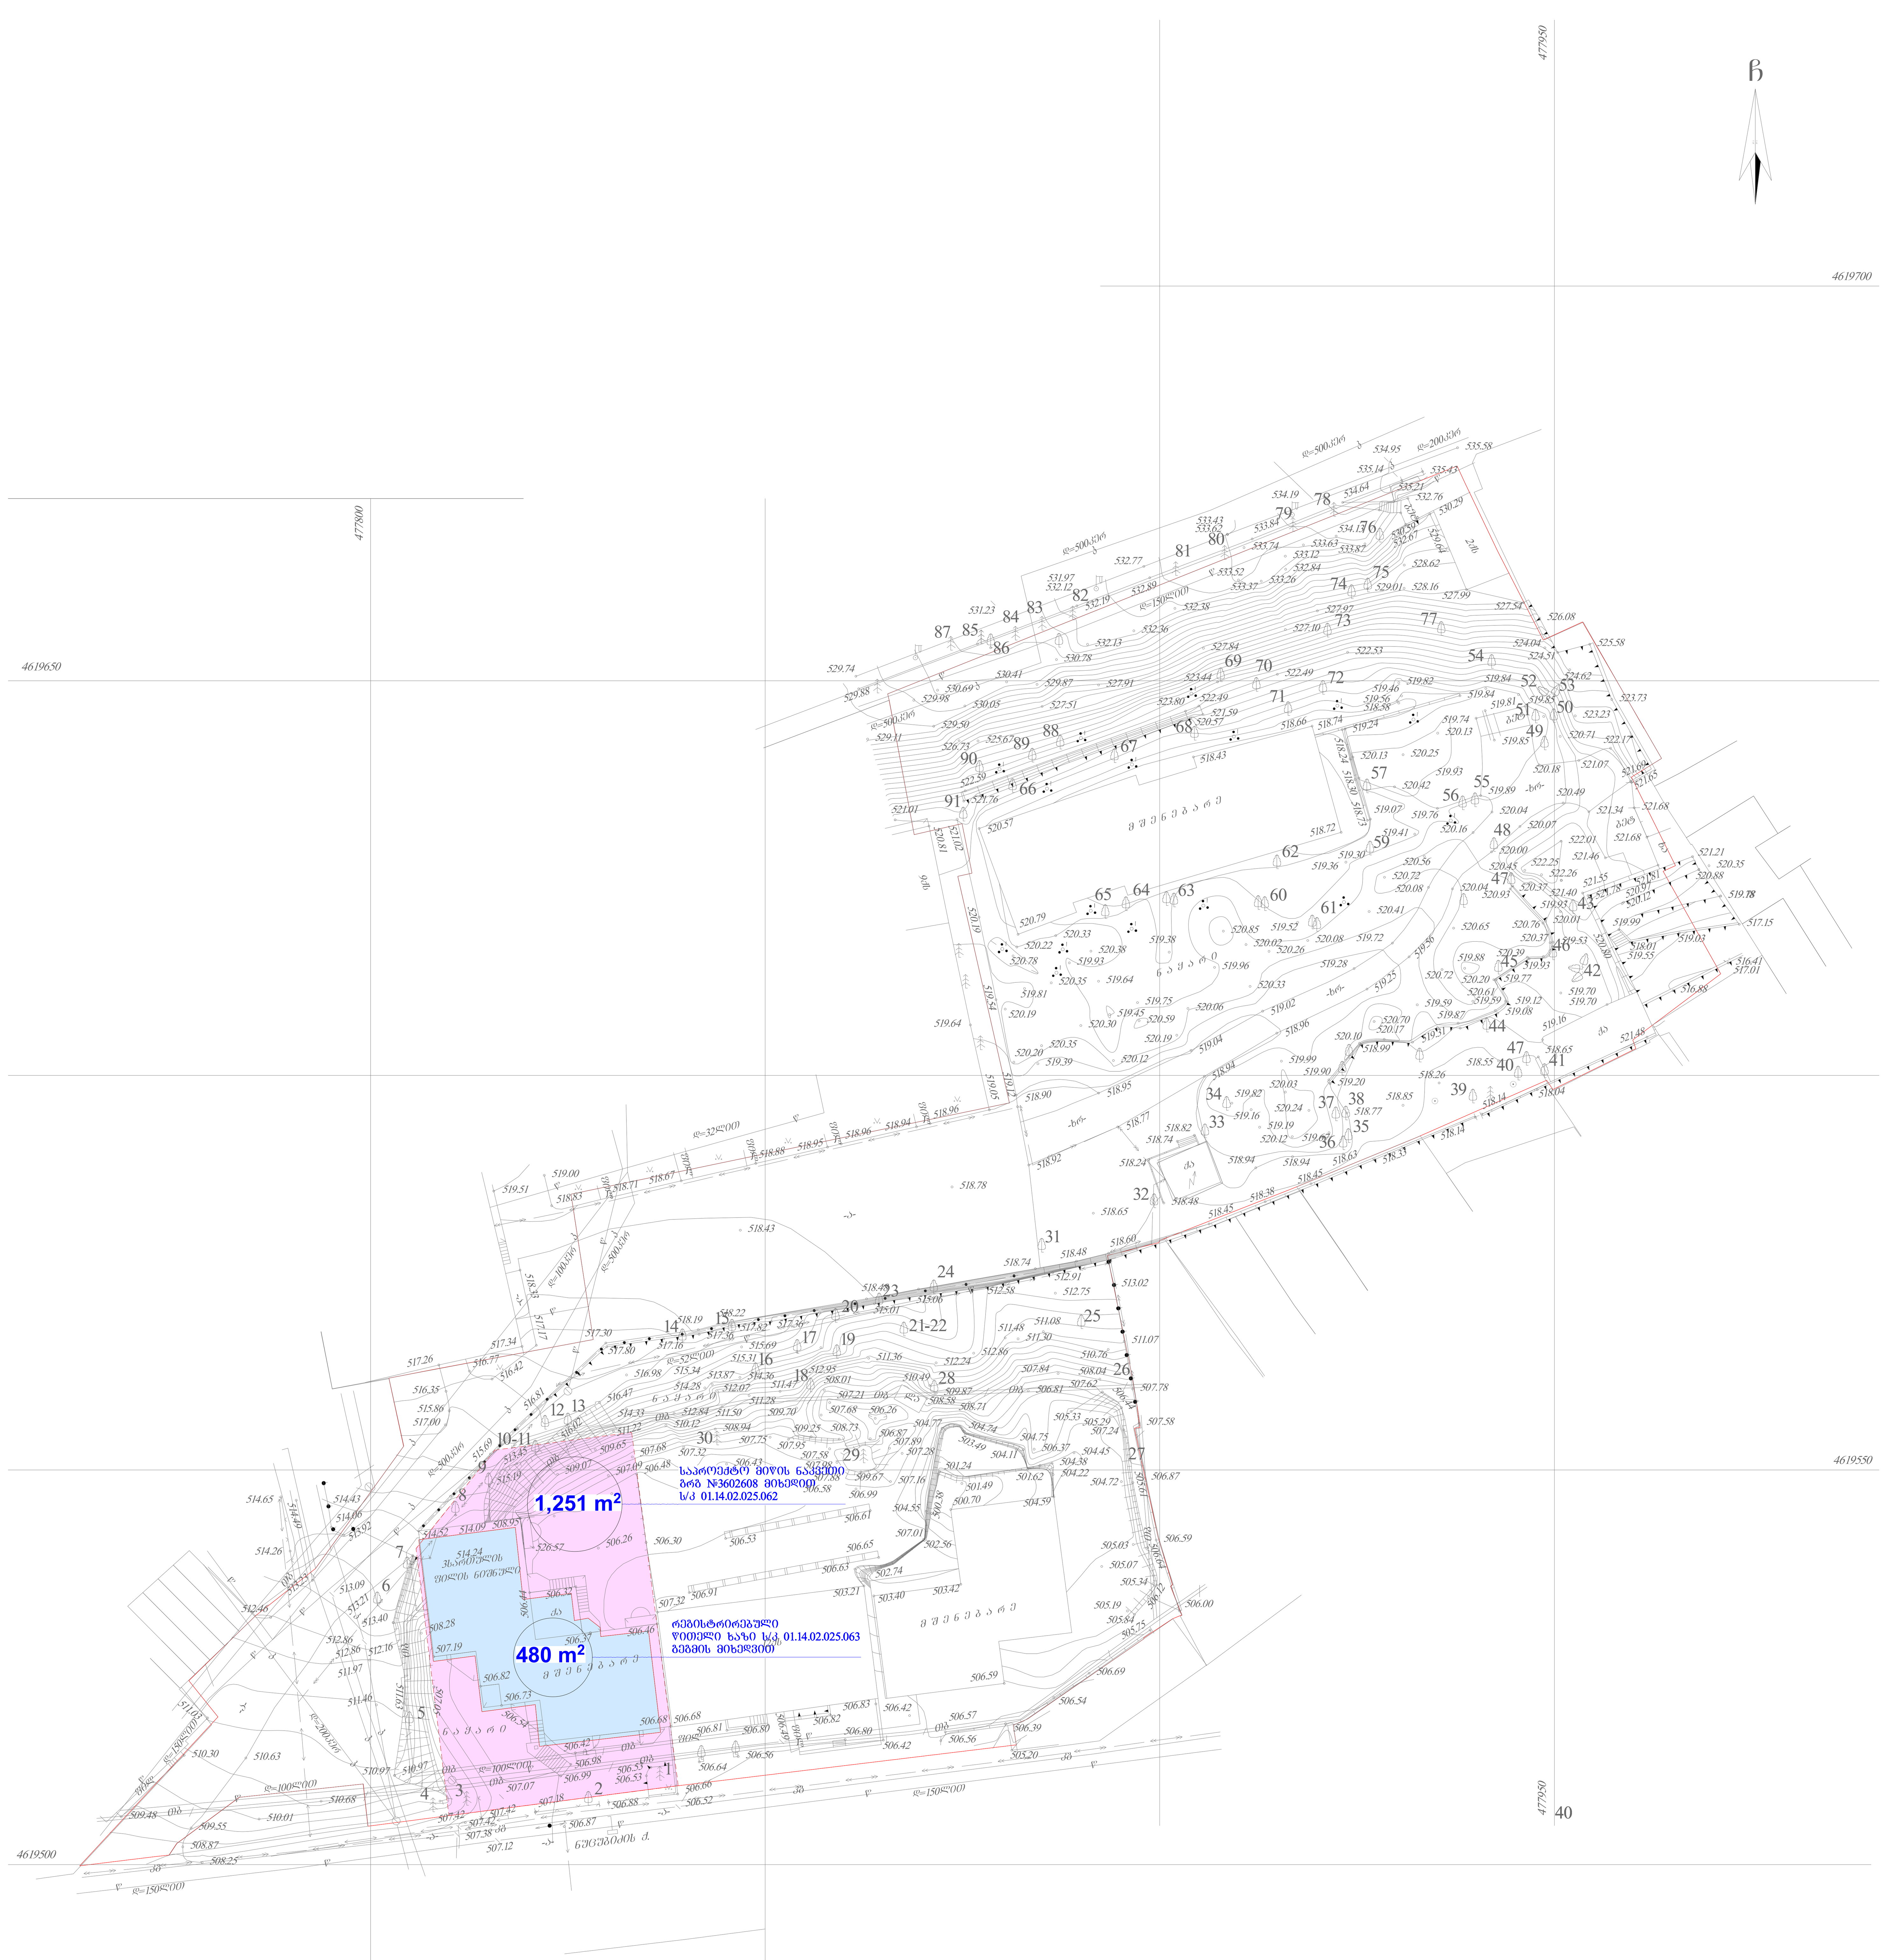

საპროექტო მიწის ნაკვეთი
ბრგ №3602608 მიხედით
ს/კ 01.14.02.025.062

რეგისტრირებული
წითელი ხაზი ს/კ 01.14.02.025.063
გეგმის მიხედვით

(არსებული) საპროექტო -7.20(±0.00) ნიშნული
შეესაბამება 506.80 აბსოლიტურ ნიშნულს

(არსებული) საპროექტო ±0.00(+7.20) ნიშნული
შეესაბამება 514.00 აბსოლიტურ ნიშნულს

შპს "ბი. აი. ჯი."		
მისამართი		
ქ. თბილისი, ფერდობი ნუცუბიძე, მ/რ III ს/კ: 01.14.02.025.063		
პროექტის სახელი		
მრავალბინიანი საცხოვრებელი სახლი		
თანამდებობა	გვარი	ხელმოწერა
პროექტის ავტორი	რ. ესართია	[signature]
არქიტექტორი	რ. ესართია	
საპროექტო და რეგისტრირებული მიწის ნაკვეთები		
მ. 1:100	A-1	
2017	A-101	

ЗАЛ "ЗА. ЗО. ЗКО."	
ЗАОЦЗАДЕМОО	
Д. ОЗАОЖЕЛОЗО, ЯЗДЕЖЯЗАО БЗЯЗАОЗД, Э/Д III Ь/Э: 01.14.02.025.063	
ЗЕЛЯЗДЕЛОЦ ЦЗЦЬЖЯО	
ЗДЕЗЗЗЖЕЗОБОЗЕО ЦЗЦЬЖЯЗЗЗЖЯО ЦЗЦЬЖЯО	
ОЗЦЬСЗЖЕЗЦЯЗЯО	ЗЗЗДЕО
ЗЕЯЯЗЯЦЯЗЯО	ф. ЗЦЗДЕОЗЗ
ДЕДЗОЖЗЦЖЯЗЯО	ф. ЗЦЗДЕОЗЗ
ЗЗБЗЗЗЗЖЗ	
Э. 1:500	А-3
2017	А-101

(ЗЖЦЗЖЗЖЯО) Ь1ЗЖЯЗЗЖЯО -7.20(±0.00) БОЖБЗЖЯО
ЗЗЗЗЦЗЗЗЗЗЗЗЗ 506.80 ЗЗЦЯЗЖЯОЖЖ БОЖБЗЖЯЦ

(ЗЖЦЗЖЗЖЯО) Ь1ЗЖЯЗЗЖЯО ±0.00(+7.20) БОЖБЗЖЯО
ЗЗЗЗЦЗЗЗЗЗЗЗЗ 514.00 ЗЗЦЯЗЖЯОЖЖ БОЖБЗЖЯЦ

