ქ.თბილისის მერია

სსიპ. ქ. თბილისის არქიტექტურის სამსახური

ტოპოგრაფიული გეგმა

მისამართი: ქ. თბილისი, ალუბლების ქ. №19-ის მიმდებარედ

01.17.07.031.068---2223კ3.მ.

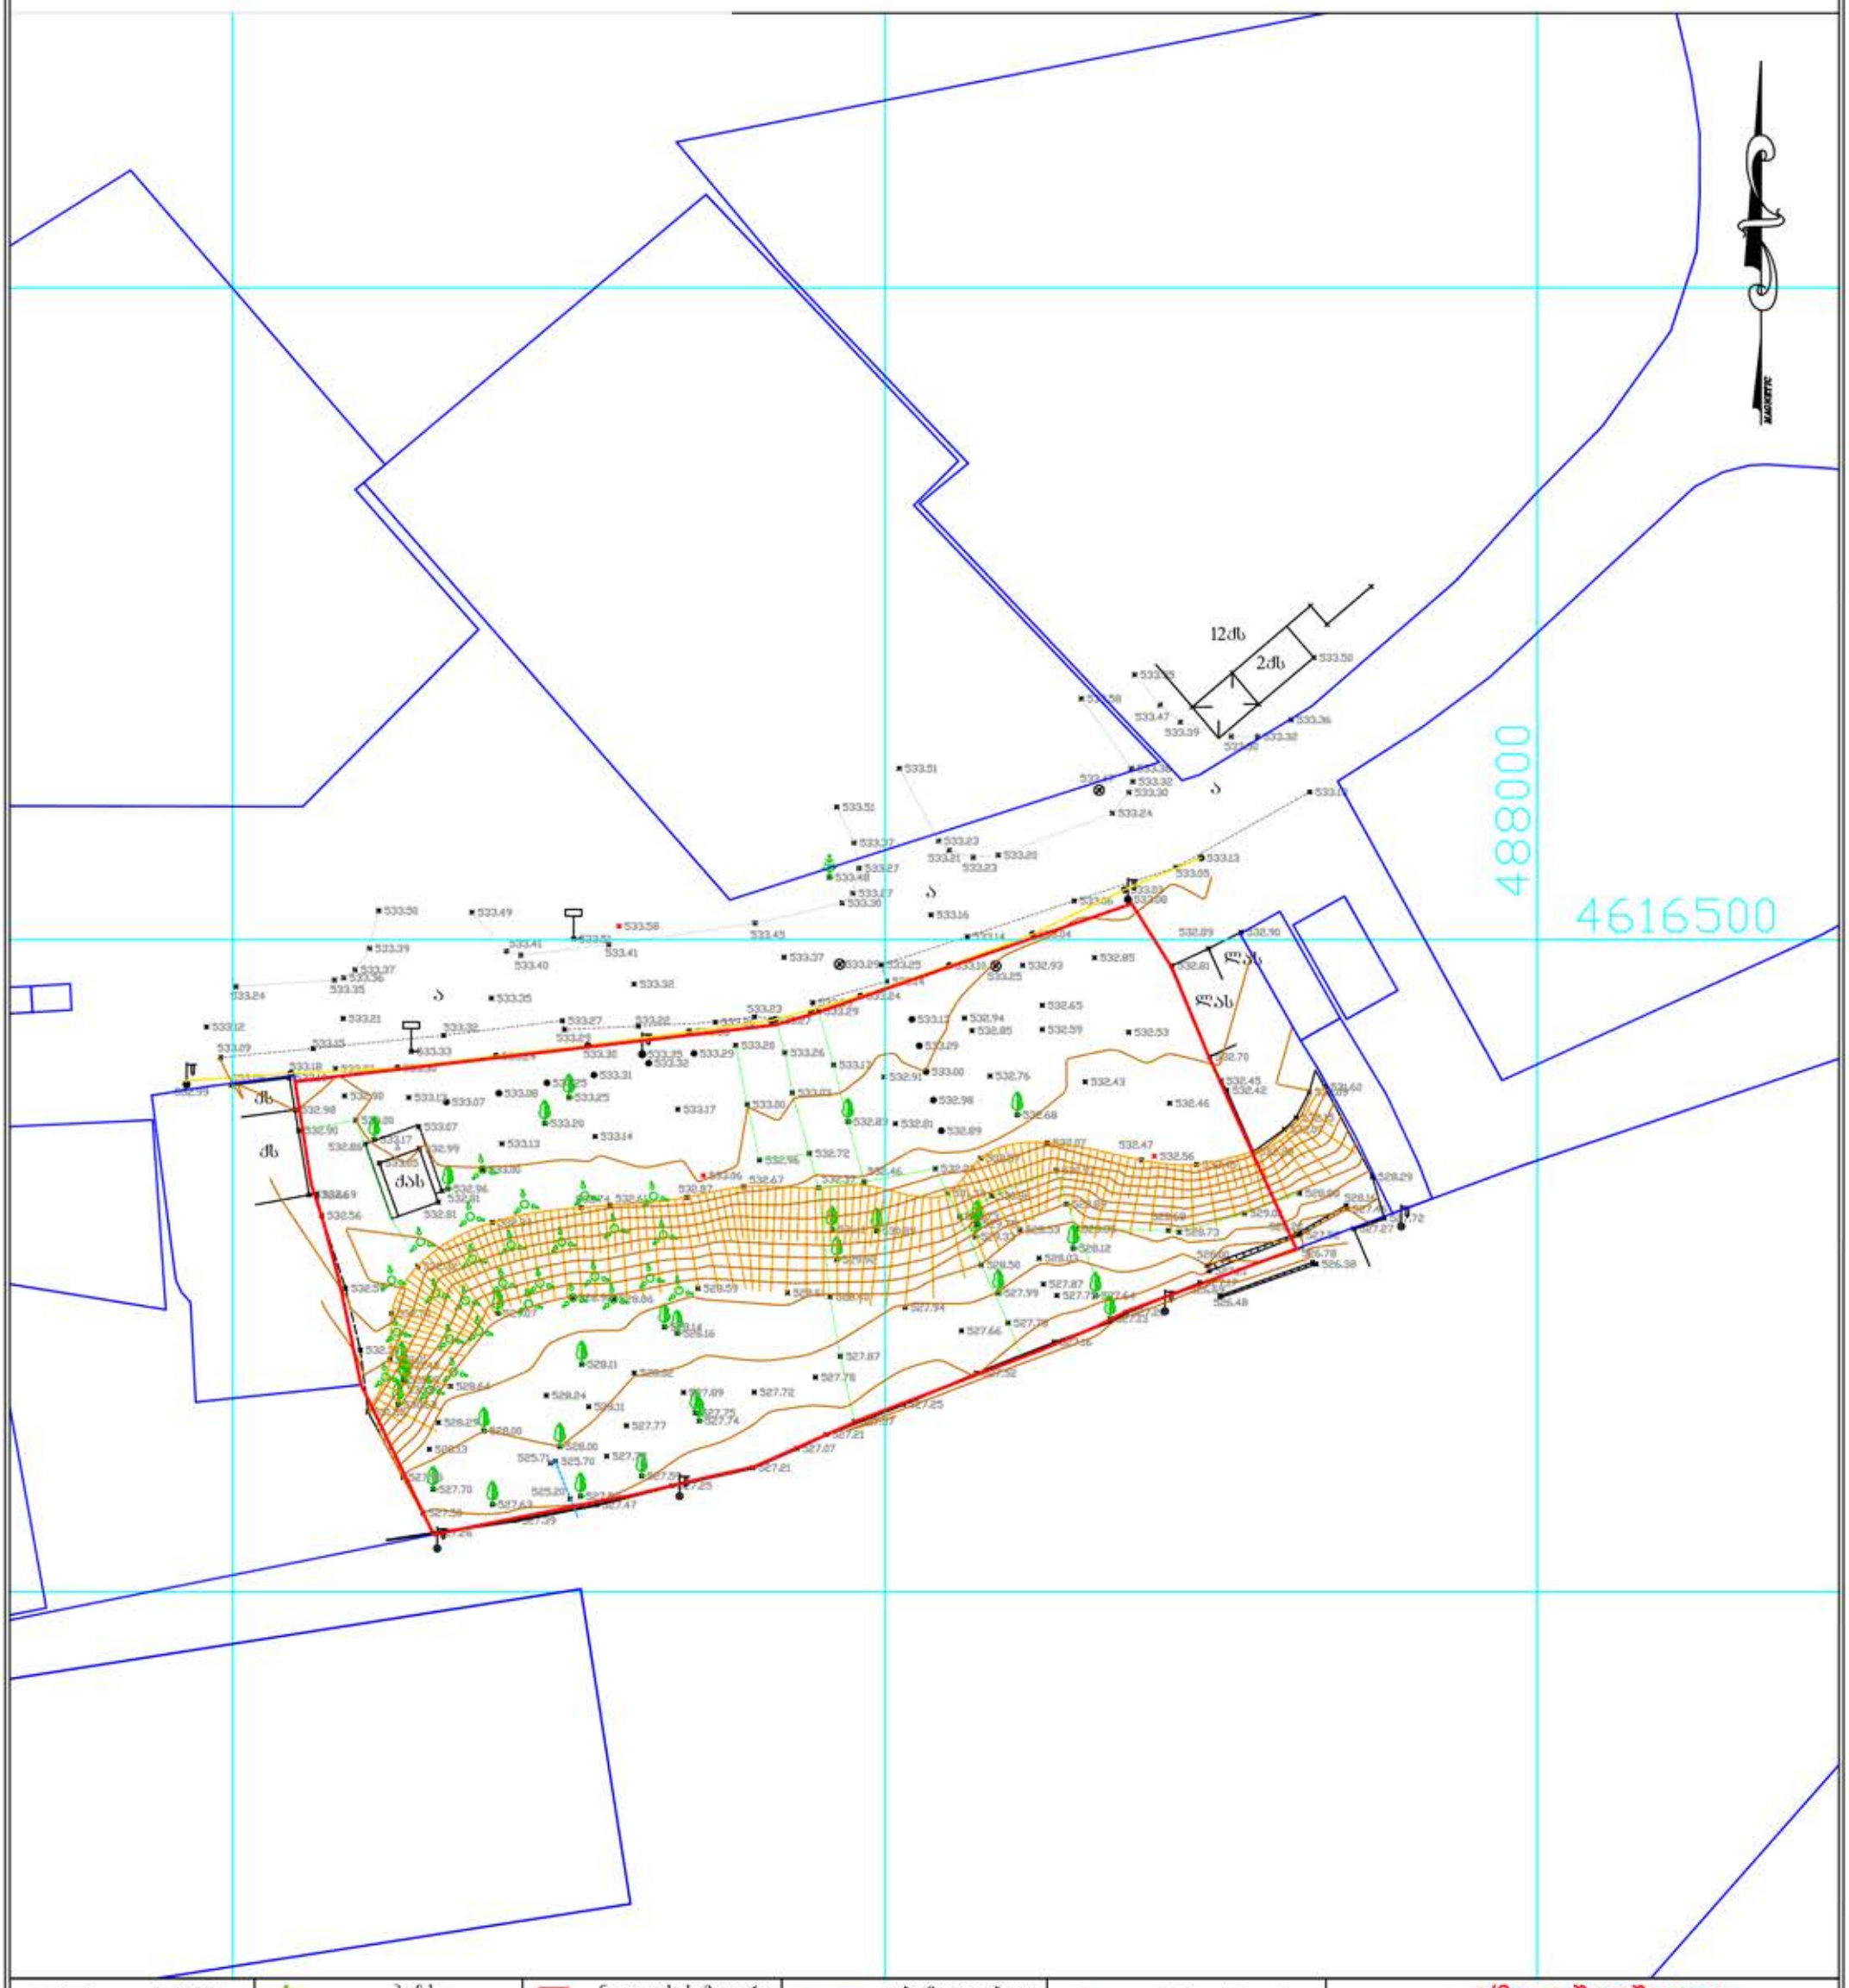

პირობითი აღნიშვნები					
კანალიზაცია	ბუჩქი	ნაკვეთის საზღვარი	ღობე-შავთულბადე	ტრანსფორმატორი	
დენის კაბელი	გაზონი	შენობა	ბორდიური	რადიო - ტელე ანძა	
გაზის მილი	საშეთვალყურეო ჭები	არკა	ბეტონი	ლამპიონები	
წყლის მილი	შადრევანი	ფარდული	კედელი	ელექტრო ბოძი	
კავშირგაბმულობა	ონკანი	კიბე	საერდენი კედელი	რკინიგზა	
	წყარო ან ჭა	ფოთლოვანი ხე	ბოძიკი	იზოპიფსი	
	ბენზინგასამართი სადგური	წიწვოვანი ხე	გზის კონტური	შეკნაშანი	
	მიდალი ძაბვის გადამცემი	ხეხილის ხე	ფლატე	საგზაო ნიშანი	
		პალმა			

იმ.გან შეიშვილი

შპს	პ. 301738050
შპს	პ. 301738050
	06.10.2017წ.

