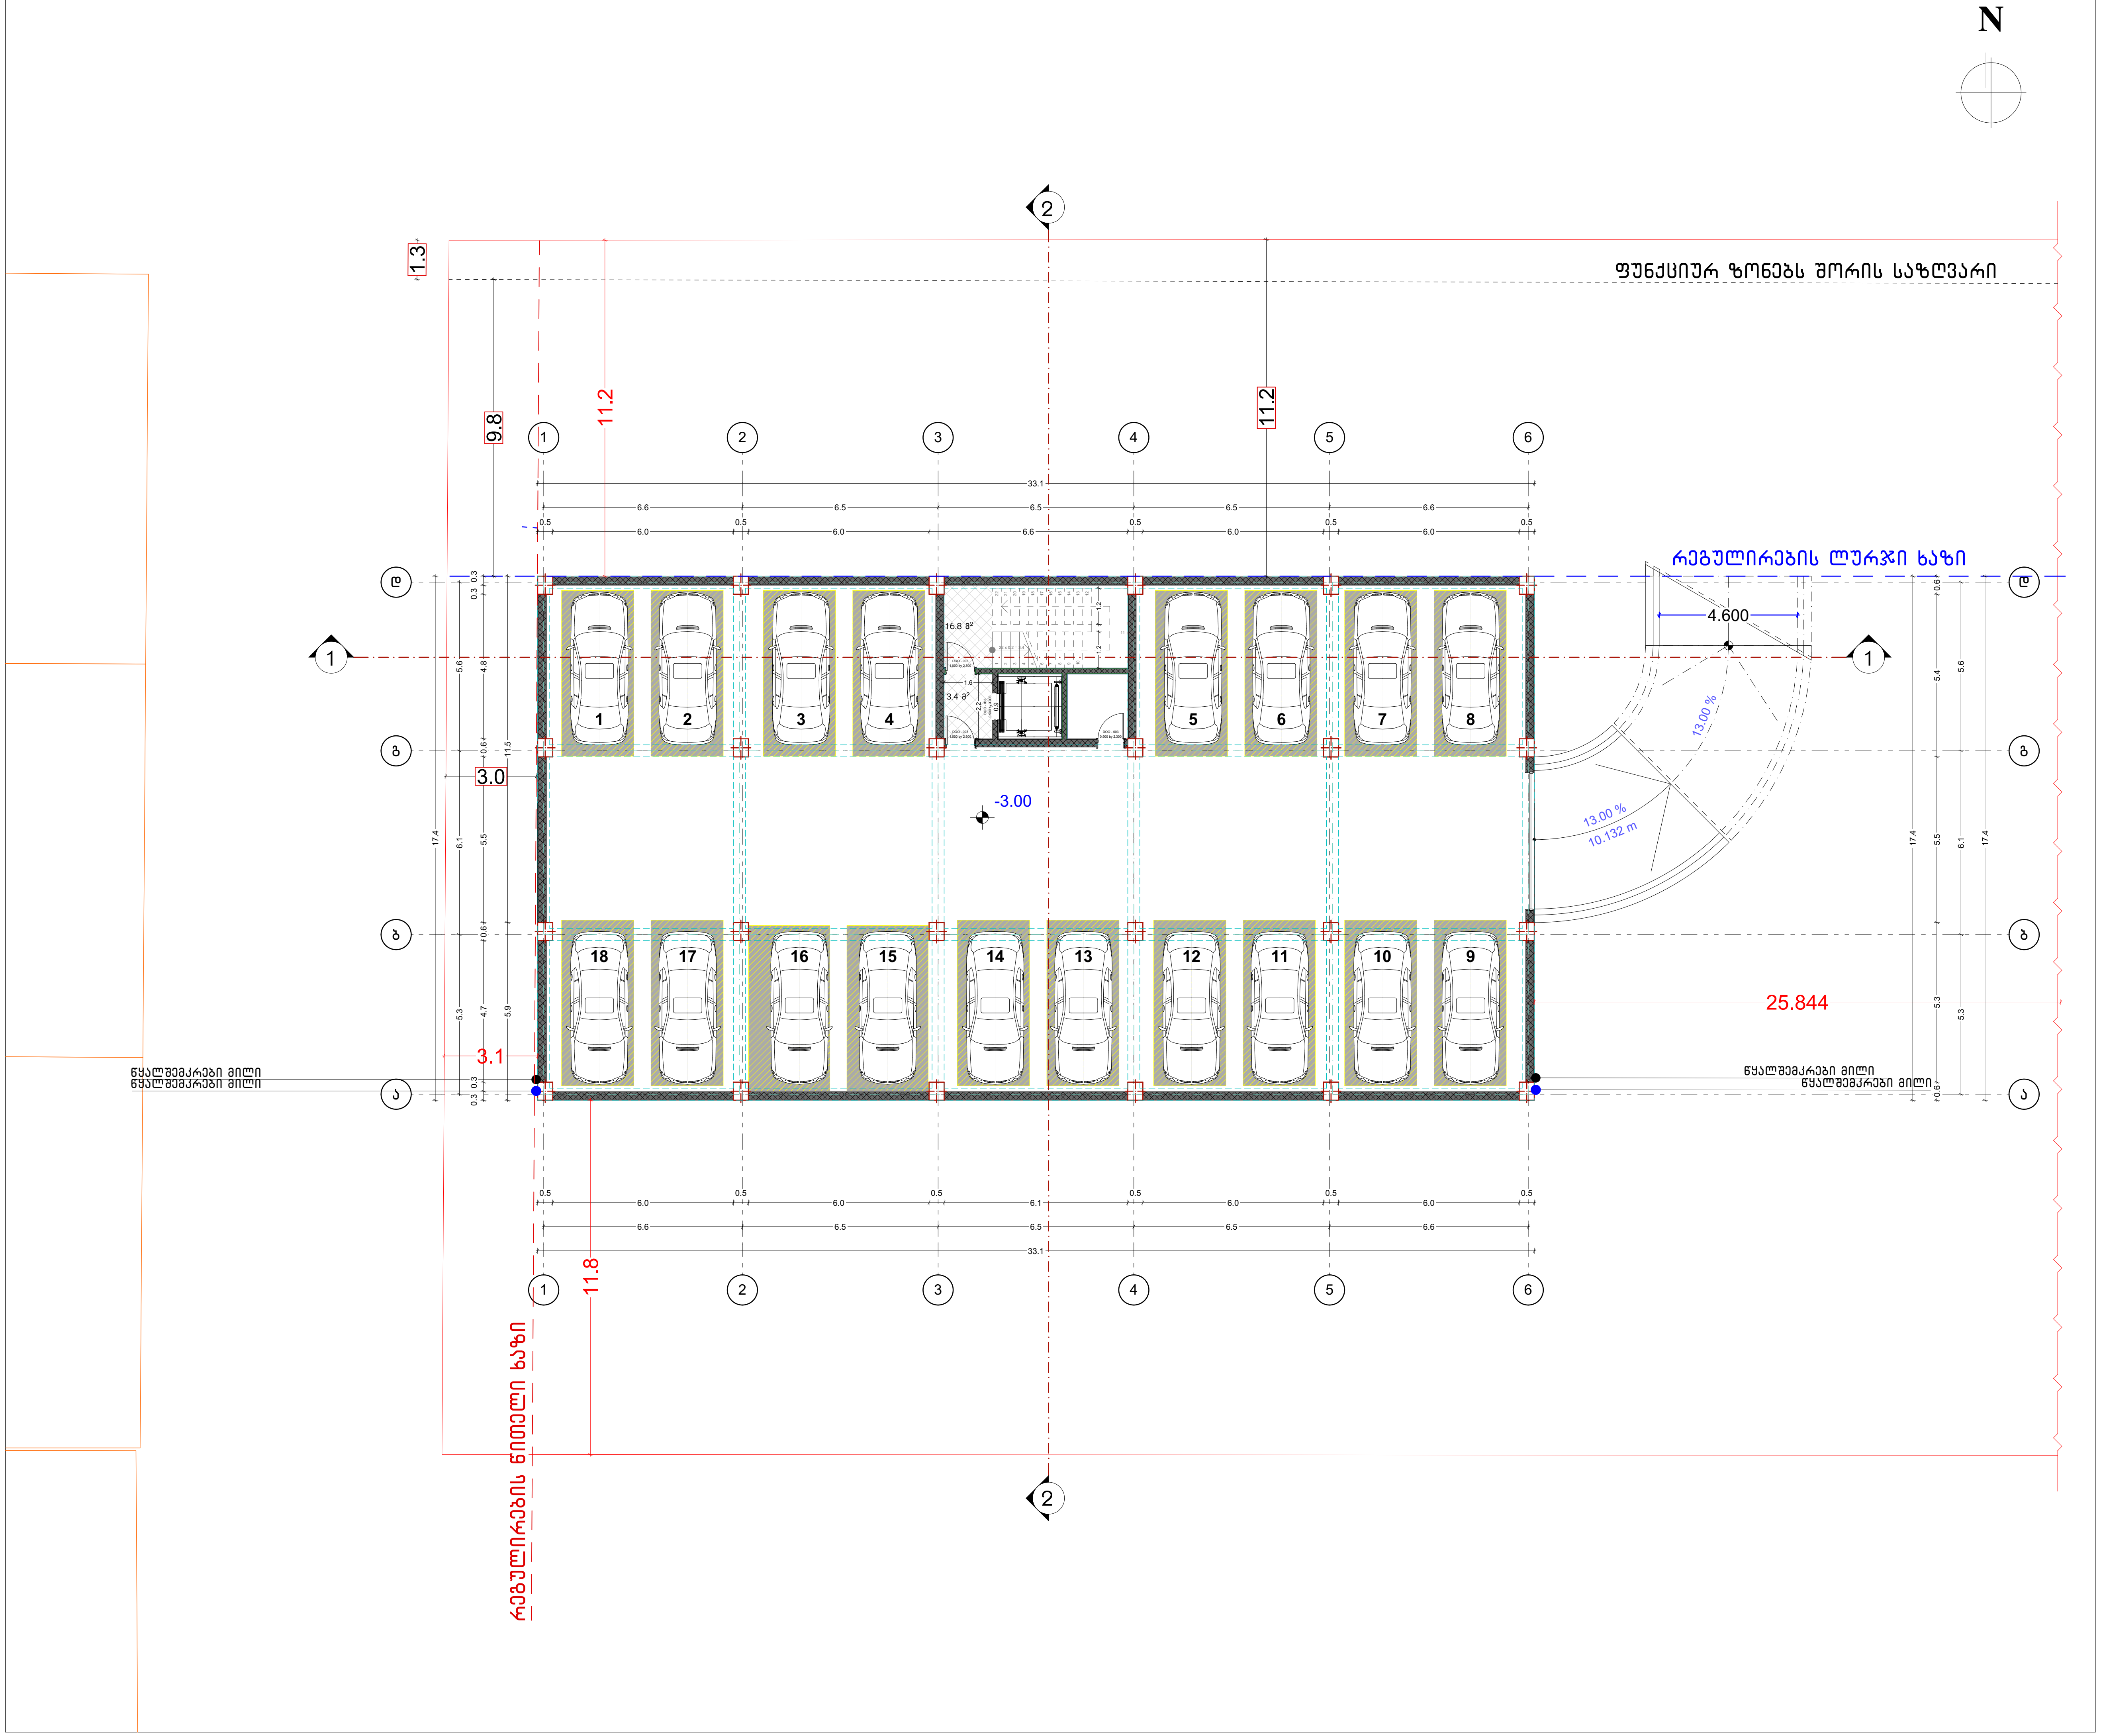

პრ.მთ. არქ. გ. კახაბრიშვილი

არქიტექტორი ლ. გერმანაშვილი

ფორმატი	A3	სტადია	პროექტის შეთანხმება
მასშტაბი	1 : 100	თარიღი	ოქტომბერი 2017

პროექტის სახელწოდება და მისამართი

ქ.თბილისი, სოფელი დიღომი

ნახაზის დასახელება

-I სართული

საკადასტრო კოდი

01.72.14.037.095

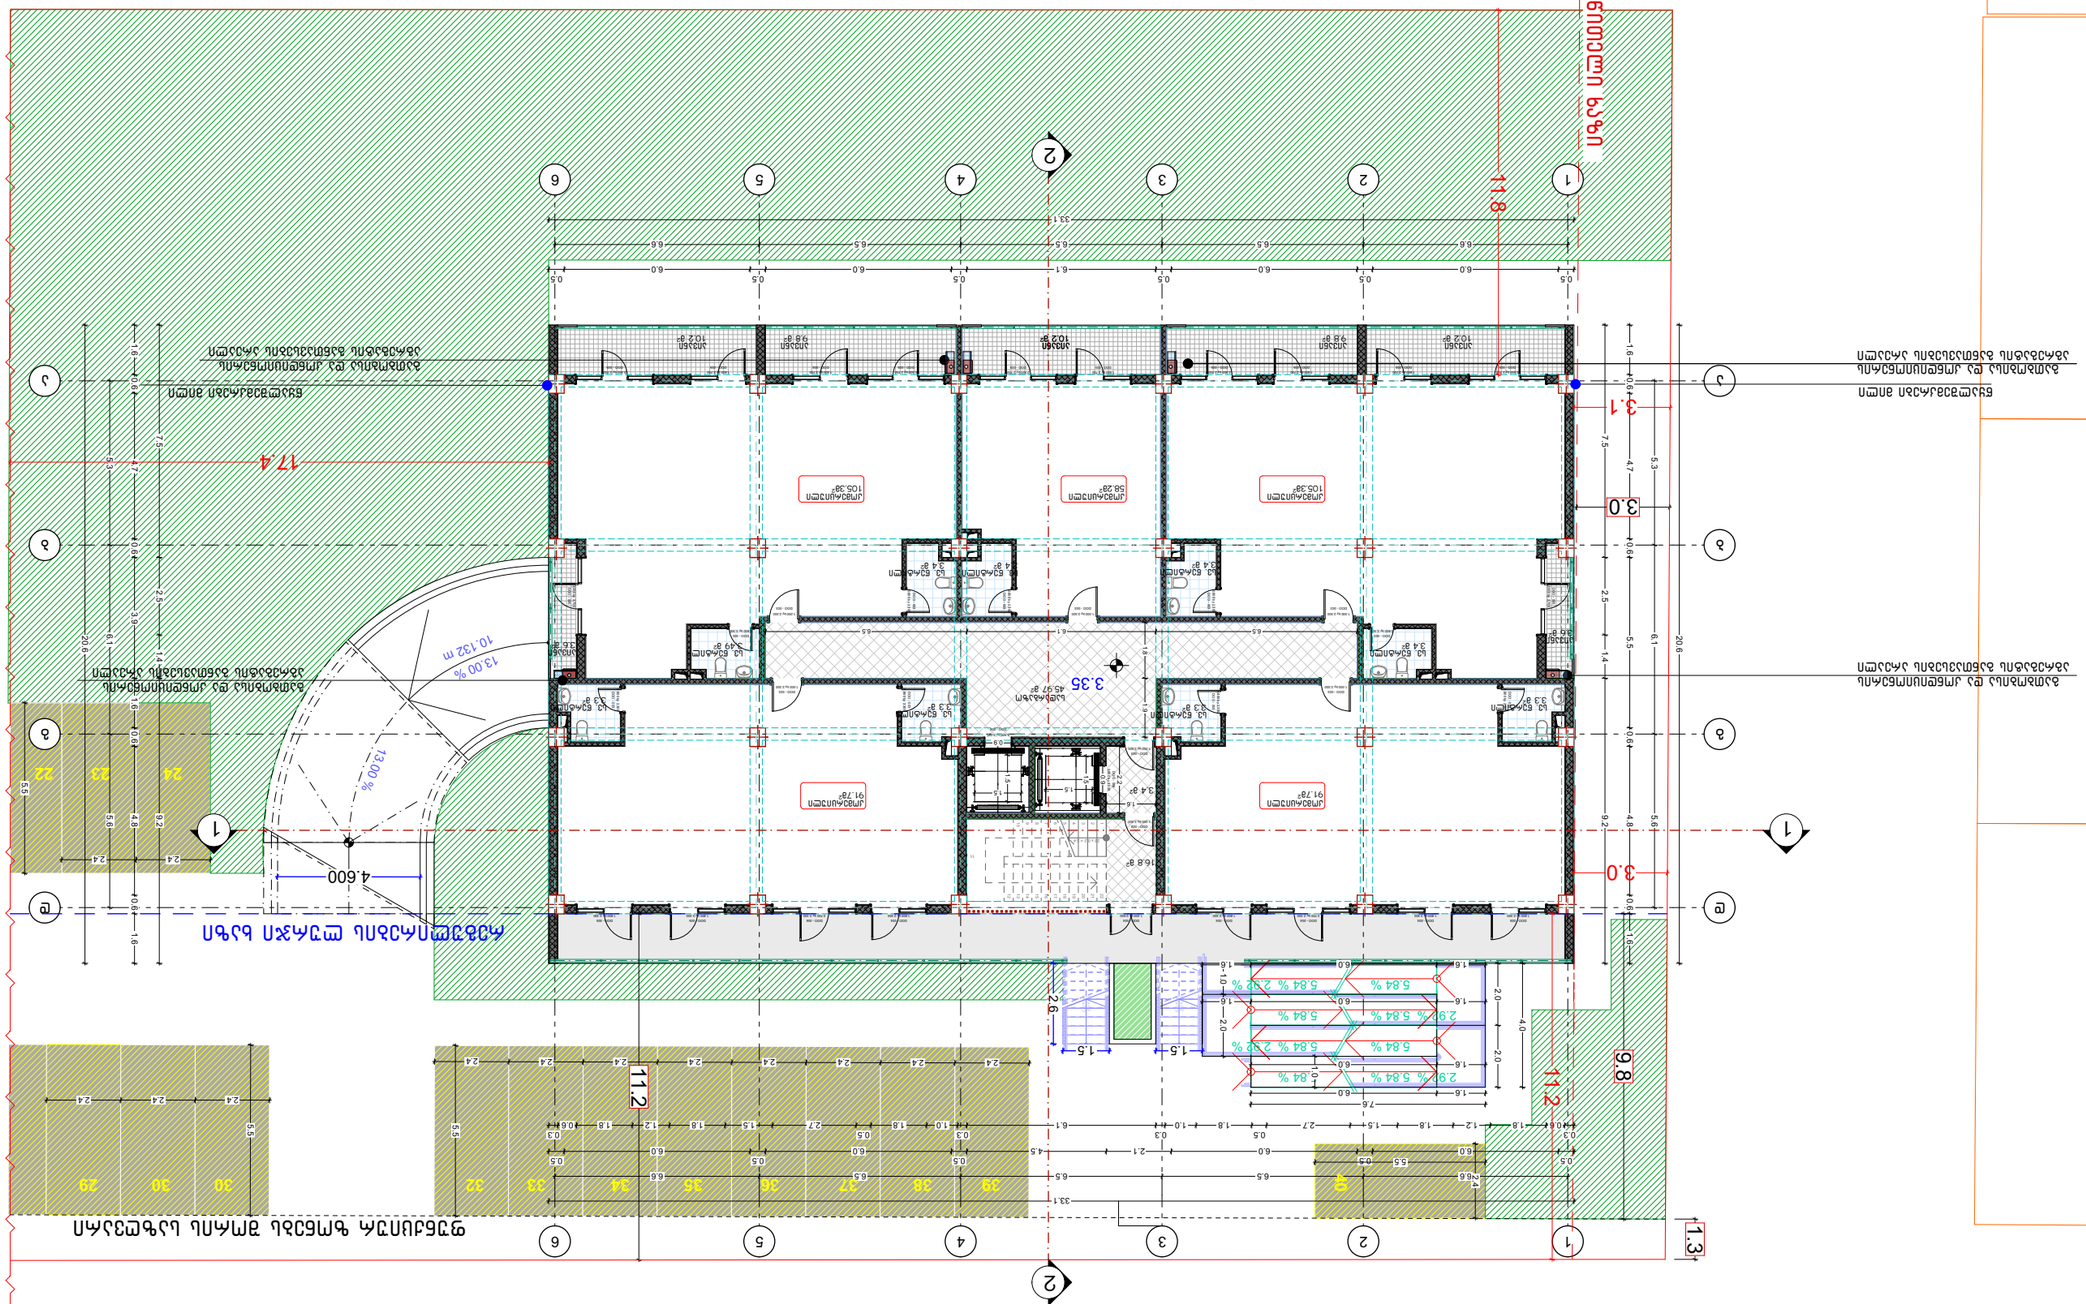
N
1
2
3
4
5
6
1.3
11.2
9.8
3.0
3.35
4.600
13.00 %
10.132 m
17.4
11.8
3.1
2.6
1.5
5.84 %
2.9 %
1.6
7.6
20.6
33.1
6.5
6.0
5.5
0.5
1.8
1.2
2.7
1.5
1.0
0.3
0.6
2.5
1.4
4.7
5.3
6.1
5.5
4.8
5.6
9.2
16.8 ᵍ²
45.57 ᵍ²
91.78ᵍ²
58.28ᵍ²
105.38ᵍ²
102.8ᵍ²
97.8ᵍ²
3.4 ᵍ²
4.9 ᵍ²
5.3 ᵍ²
24
23
22
30
29
39
38
37
36
35
34
33
32
31
ᵍ²
ᵍ²
ᵍ²

N

ფუნქციურ ზონებს შორის საზღვარი

გათბობისა და კონდიციონერის აგრეგატის განთავსების არეალი

რეგულირების ღერძი ხაზი

გათბობისა და კონდიციონერის აგრეგატის განთავსების არეალი

წყალშემკრები მილი

გათბობისა და კონდიციონერის აგრეგატის განთავსების არეალი

25.844

გათბობისა და კონდიციონერის აგრეგატის განთავსების არეალი

წყალშემკრები მილი

რეგულირების ღერძი ხაზი

პრ.მთ. არქ.	გ. კახაბრიშვილი	
არქიტექტორი	ლ. გერმანაშვილი	

ფორმატი	A3	სტადია	პროექტის შეთანხმება
მასშტაბი	1 : 100	თარიღი	ოქტომბერი 2017

პროექტის სახელწოდება და მისამართი

ქ.თბილისი, სოფელი დიღომი

ნახაზის დასახელება

II სართულის გეგმა

საკადასტრო კოდი

01.72.14.037.095

N

ფუნქციურ ზონებს შორის საზღვარი

გათბობისა და კონდიციონერის აგრეგატის განთავსების არეალი

რეგულირების ღერძი ხაზი

გათბობისა და კონდიციონერის აგრეგატის განთავსების არეალი

წყალშემკრები მილი

გათბობისა და კონდიციონერის აგრეგატის განთავსების არეალი

გათბობისა და კონდიციონერის აგრეგატის განთავსების არეალი

წყალშემკრები მილი

რეგულირების ღერძი ხაზი

პრ.მთ. არქ.	გ. კახაბრიშვილი	
არქიტექტორი	ლ. გერმანაშვილი	

ფორმატი	A3	სტადია	პროექტის შეთანხმება
მასშტაბი	1 : 100	თარიღი	ოქტომბერი 2017

პროექტის სახელწოდება და მისამართი

ქ.თბილისი, სოფელი დიღომი

ნახაზის დასახელება

III სართულის გეგმა

საკადასტრო კოდი

01.72.14.037.095

N

ფუნქციურ ზონებს შორის საზღვარი

გათბობისა და კონდიციონერის აგრეგატის განთავსების არეალი

რეგულირების ღერძი ხაზი

გათბობისა და კონდიციონერის აგრეგატის განთავსების არეალი

წყალშემკრები მილი

გათბობისა და კონდიციონერის აგრეგატის განთავსების არეალი

25.844

წყალშემკრები მილი

გათბობისა და კონდიციონერის აგრეგატის განთავსების არეალი

რეგულირების ღერძი ხაზი

პრ.მთ. არქ.	გ. კახაბრიშვილი		
არქიტექტორი	ლ. გერმანაშვილი		
ფორმატი	A3	სტადია	პროექტის შეთანხმება
მასშტაბი	1 : 100	თარიღი	ოქტომბერი 2017

პროექტის სახელწოდება და მისამართი

ქ.თბილისი, სოფელი დიღომი

ნახაზის დასახელება

IV სართულის გეგმა

საკადასტრო კოდი

01.72.14.037.095

N

ფუნქციურ ზონებს შორის საზღვარი

გათბობისა და კონდიციონერის აგრეგატის განთავსების არეალი

რეგულირების ღერძი ხაზი

გათბობისა და კონდიციონერის აგრეგატის განთავსების არეალი

წყალშემკრები მილი

გათბობისა და კონდიციონერის აგრეგატის განთავსების არეალი

25.844

წყალშემკრები მილი

გათბობისა და კონდიციონერის აგრეგატის განთავსების არეალი

რეგულირების ღერძი ხაზი

პრ.მთ. არქ.	გ. კახაბრიშვილი		
არქიტექტორი	ლ. გერმანაშვილი		
ფორმატი	A3	სტადია	პროექტის შეთანხმება
მასშტაბი	1 : 100	თარიღი	ოქტომბერი 2017

პროექტის სახელწოდება და მისამართი

ქ.თბილისი, სოფელი დიღომი

ნახაზის დასახელება

V სართულის გეგმა

საკადასტრო კოდი

01.72.14.037.095

N

ფუნქციურ ზონებს შორის საზღვარი

გათბობისა და კონდიციონერის აგრეგატის განთავსების არეალი

რეგულირების ღერძი ხაზი

გათბობისა და კონდიციონერის აგრეგატის განთავსების არეალი

წყალშემკრები მილი

გათბობისა და კონდიციონერის აგრეგატის განთავსების არეალი

25.844

წყალშემკრები მილი

გათბობისა და კონდიციონერის აგრეგატის განთავსების არეალი

რეგულირების ღერძი ხაზი

პრ.მთ. არქ.	გ. კახაბრიშვილი		
არქიტექტორი	ლ. გერმანაშვილი		
ფორმატი	A3	სტადია	პროექტის შეთანხმება
მასშტაბი	1 : 100	თარიღი	ოქტომბერი 2017

პროექტის სახელწოდება და მისამართი

ქ.თბილისი, სოფელი დიღომი

ნახაზის დასახელება

VI სართულის გეგმა

საკადასტრო კოდი

01.72.14.037.095

N

ფუნქციურ ზონებს შორის საზღვარი

გათბობისა და კონდიციონერის აგრეგატის განთავსების არეალი

რეგულირების ღერძი ხაზი

გათბობისა და კონდიციონერის აგრეგატის განთავსების არეალი

წყალშემკრები მილი

გათბობისა და კონდიციონერის აგრეგატის განთავსების არეალი

25.844

წყალშემკრები მილი

გათბობისა და კონდიციონერის აგრეგატის განთავსების არეალი

რეგულირების ღერძი ხაზი

პრ.მთ. არქ.	გ. კახაბრიშვილი		
არქიტექტორი	ლ. გერმანაშვილი		
ფორმატი	A3	სტადია	პროექტის შეთანხმება
მასშტაბი	1 : 100	თარიღი	ოქტომბერი 2017

პროექტის სახელწოდება და მისამართი

ქ.თბილისი, სოფელი დიღომი

ნახაზის დასახელება

VII სართულის გეგმა

საკადასტრო კოდი

01.72.14.037.095

N

ფუნქციურ ზონებს შორის საზღვარი

გათბობისა და კონდიციონერის აგრეგატის განთავსების არეალი

რეგულირების ღერძი ხაზი

გათბობისა და კონდიციონერის აგრეგატის განთავსების არეალი

გათბობისა და კონდიციონერის აგრეგატის განთავსების არეალი

წყალშემკრები მილი

გათბობისა და კონდიციონერის აგრეგატის განთავსების არეალი

წყალშემკრები მილი

გათბობისა და კონდიციონერის აგრეგატის განთავსების არეალი

რეგულირების ღერძი ხაზი

პრ.მთ. არქ.	გ. კახაბრიშვილი	
არქიტექტორი	ლ. გერმანაშვილი	

ფორმატი	A3	სტადია	პროექტის შეთანხმება
მასშტაბი	1 : 100	თარიღი	ოქტომბერი 2017

პროექტის სახელწოდება და მისამართი

ქ.თბილისი, სოფელი დიღომი

ნახაზის დასახელება

VIII სართულის გეგმა

საკადასტრო კოდი

01.72.14.037.095

N

ფუნქციურ ზონებს შორის საზღვარი

გათბობისა და კონდიციონერის აგრეგატის განთავსების არეალი

რეგულირების ღერძი ხაზი

გათბობისა და კონდიციონერის აგრეგატის განთავსების არეალი

გათბობისა და კონდიციონერის აგრეგატის განთავსების არეალი

წყალშემკრები მილი

გათბობისა და კონდიციონერის აგრეგატის განთავსების არეალი

წყალშემკრები მილი

გათბობისა და კონდიციონერის აგრეგატის განთავსების არეალი

რეგულირების ღერძი ხაზი

პრ.მთ. არქ.	გ. კახაბრიშვილი	
არქიტექტორი	ლ. გერმანაშვილი	

ფორმატი	A3	სტადია	პროექტის შეთანხმება
მასშტაბი	1 : 100	თარიღი	ოქტომბერი 2017

პროექტის სახელწოდება და მისამართი

ქ.თბილისი, სოფელი დიღომი

ნახაზის დასახელება

IX სართულის გეგმა

საკადასტრო კოდი

01.72.14.037.095

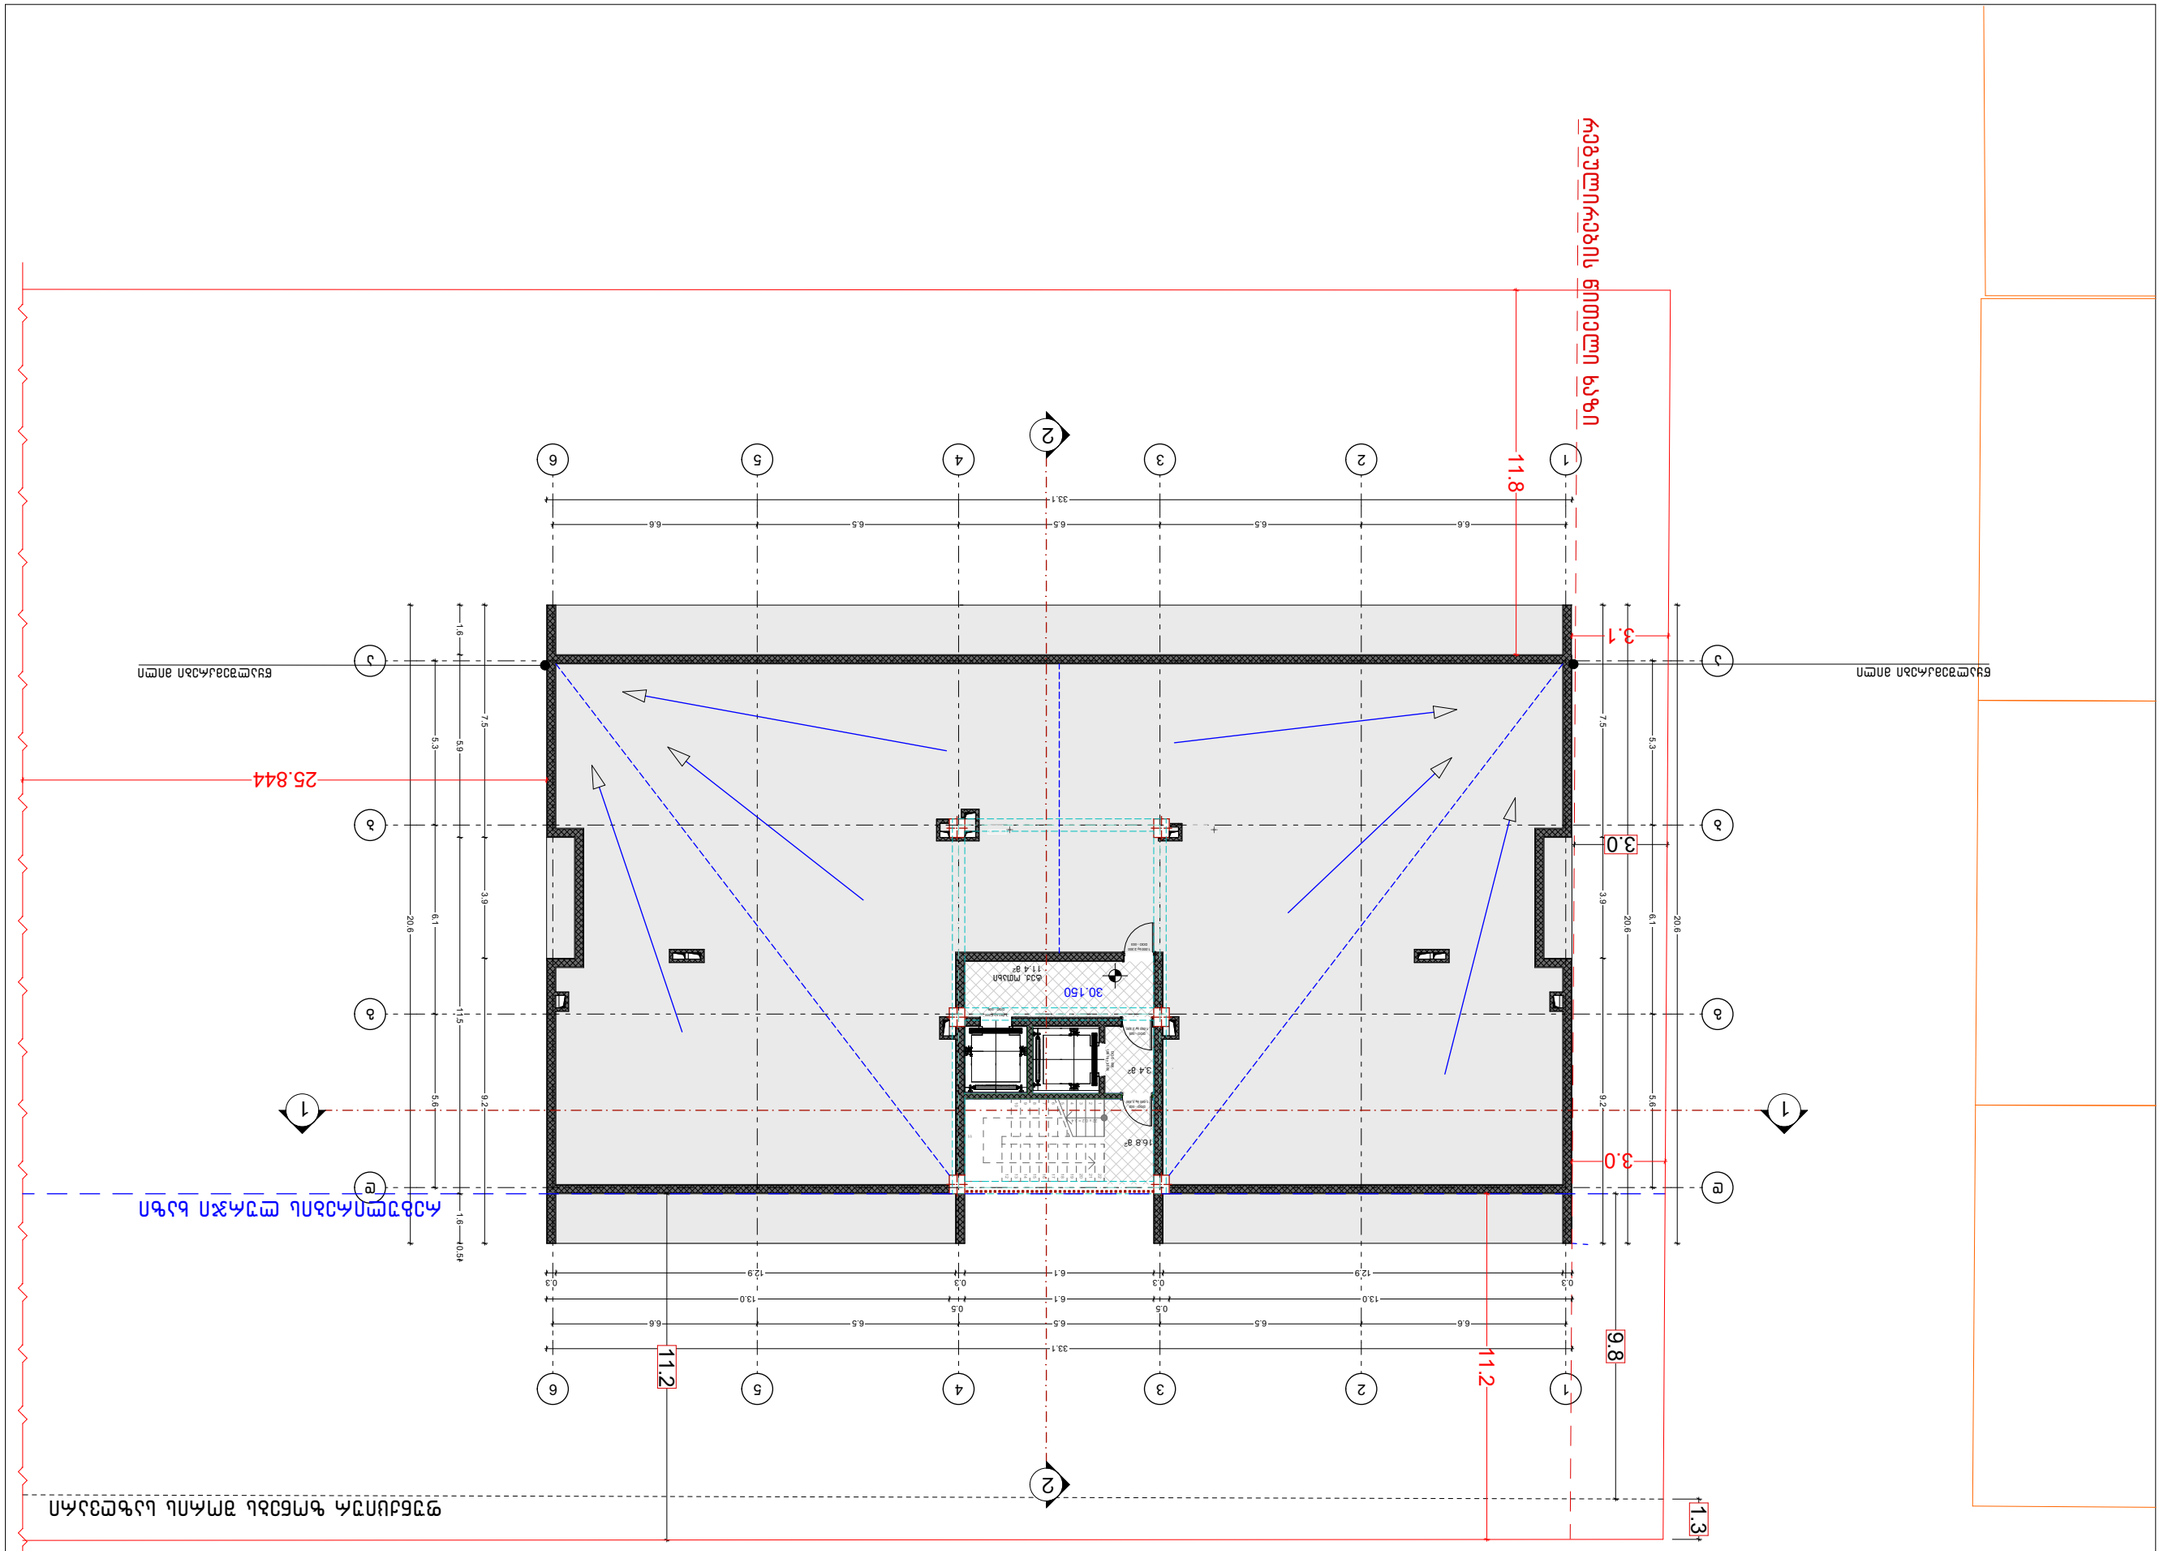
N
1
2
3
4
5
6
А
Б
В
Г
Д
Е
11.8
11.2
25.844
3.0
3.1
9.8
1.3
Цоколь цементно-песчаная штукатурка
Кирпичная кладка наружных стен толщиной 510 мм
Бетонная отмостка
Бетонная подготовка
Щебень
Грунт
Ось симметрии
Ось здания
Ось здания
Ось здания