
მთლიანად შეცვლილია შენობის კონტური და გეგმარება

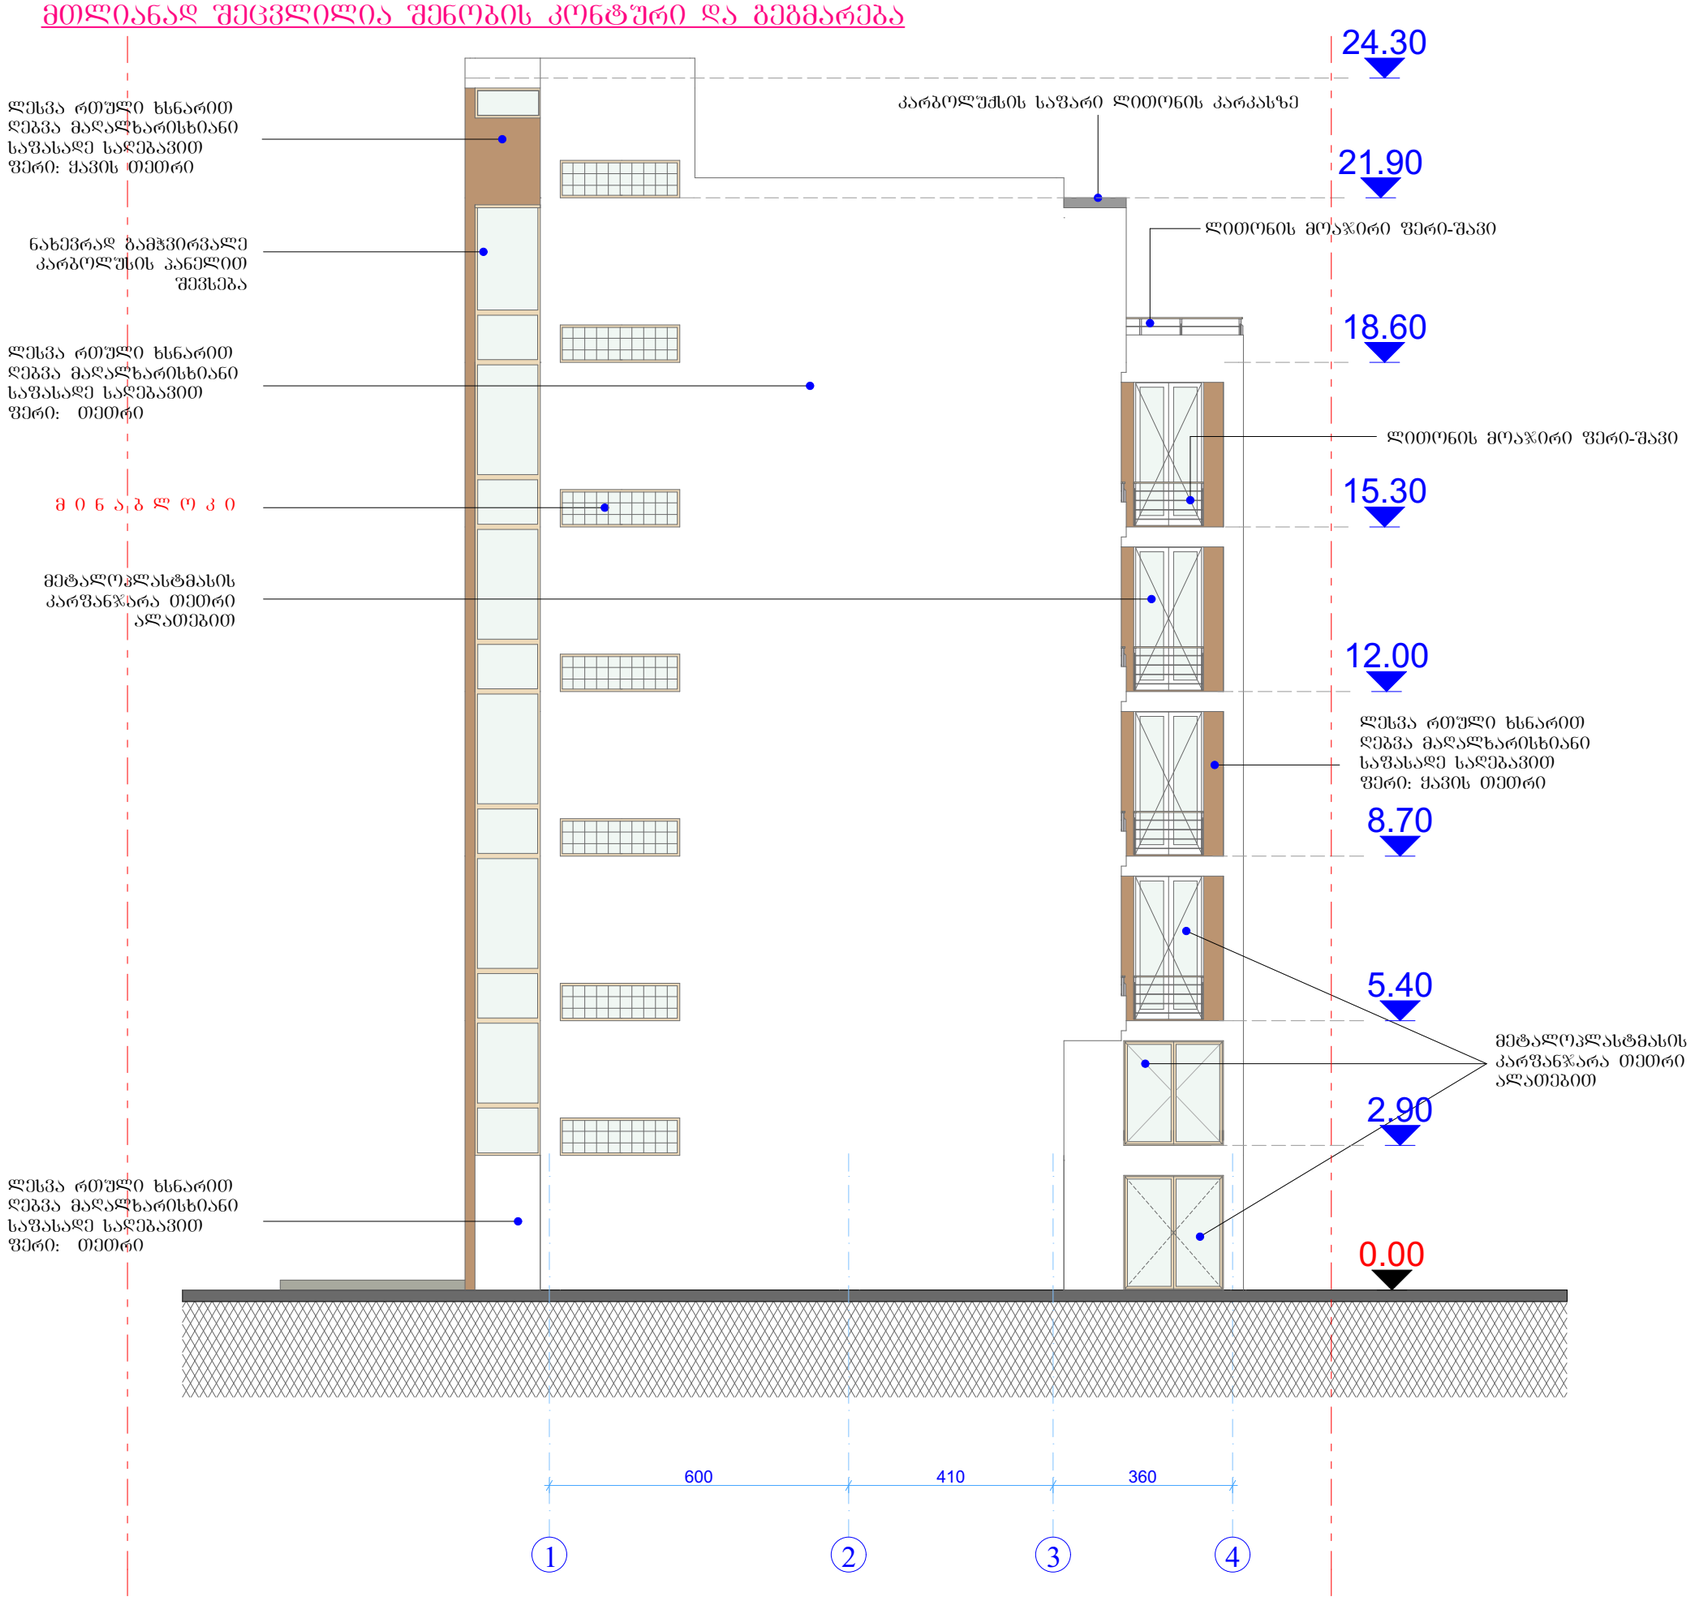

შენობა	
ნაკვეთის №	

პროექტის ნიშნები:

ექსპლიკაცია

შენიშვნები:

ნუცუბიძის ფერდობი IV მკრ.

მრავალბინიანი
საცხოვრებელი სახლი

სტატუსი	გვარი	ხელმოწერა	თარიღი

ნუცუბიძის კლ. III-I-15-59


mob.599 539 019.
e-mail :
dimademetradze@mail.ru
capiteli@ymail.com

მასშტაბი	1:100	არქიტექტურული ნაწილი
თარიღი		ფ ა ს ა დ ი I-I ღერძებში
სტადია	ფურცელი	ფურცლები
	ფ-	ფ-

მთლიანად შეცვლილია შენობის კონტური და გეგმარება



პირობითი ნიშნები:

ექსპლიკაცია

შენიშვნები:

ნუცუბიძის ფერდობი IV მკრ.

მრავალბინიანი საცხოვრებელი სახლი

სტატუსი	გვარი	ხელმოწერა	თარიღი


ნუცუბიძის კლ. III-I-15-59


mob.599 539 019.
e-mail :
dimademetradze@mail.ru
capiteli@ymail.com

მასშტაბი	1:100	არქიტექტურული ნაწილი
	ფ-	ფ-

მთლიანად შეცვლილია შენობის კონტური და გეგმარება

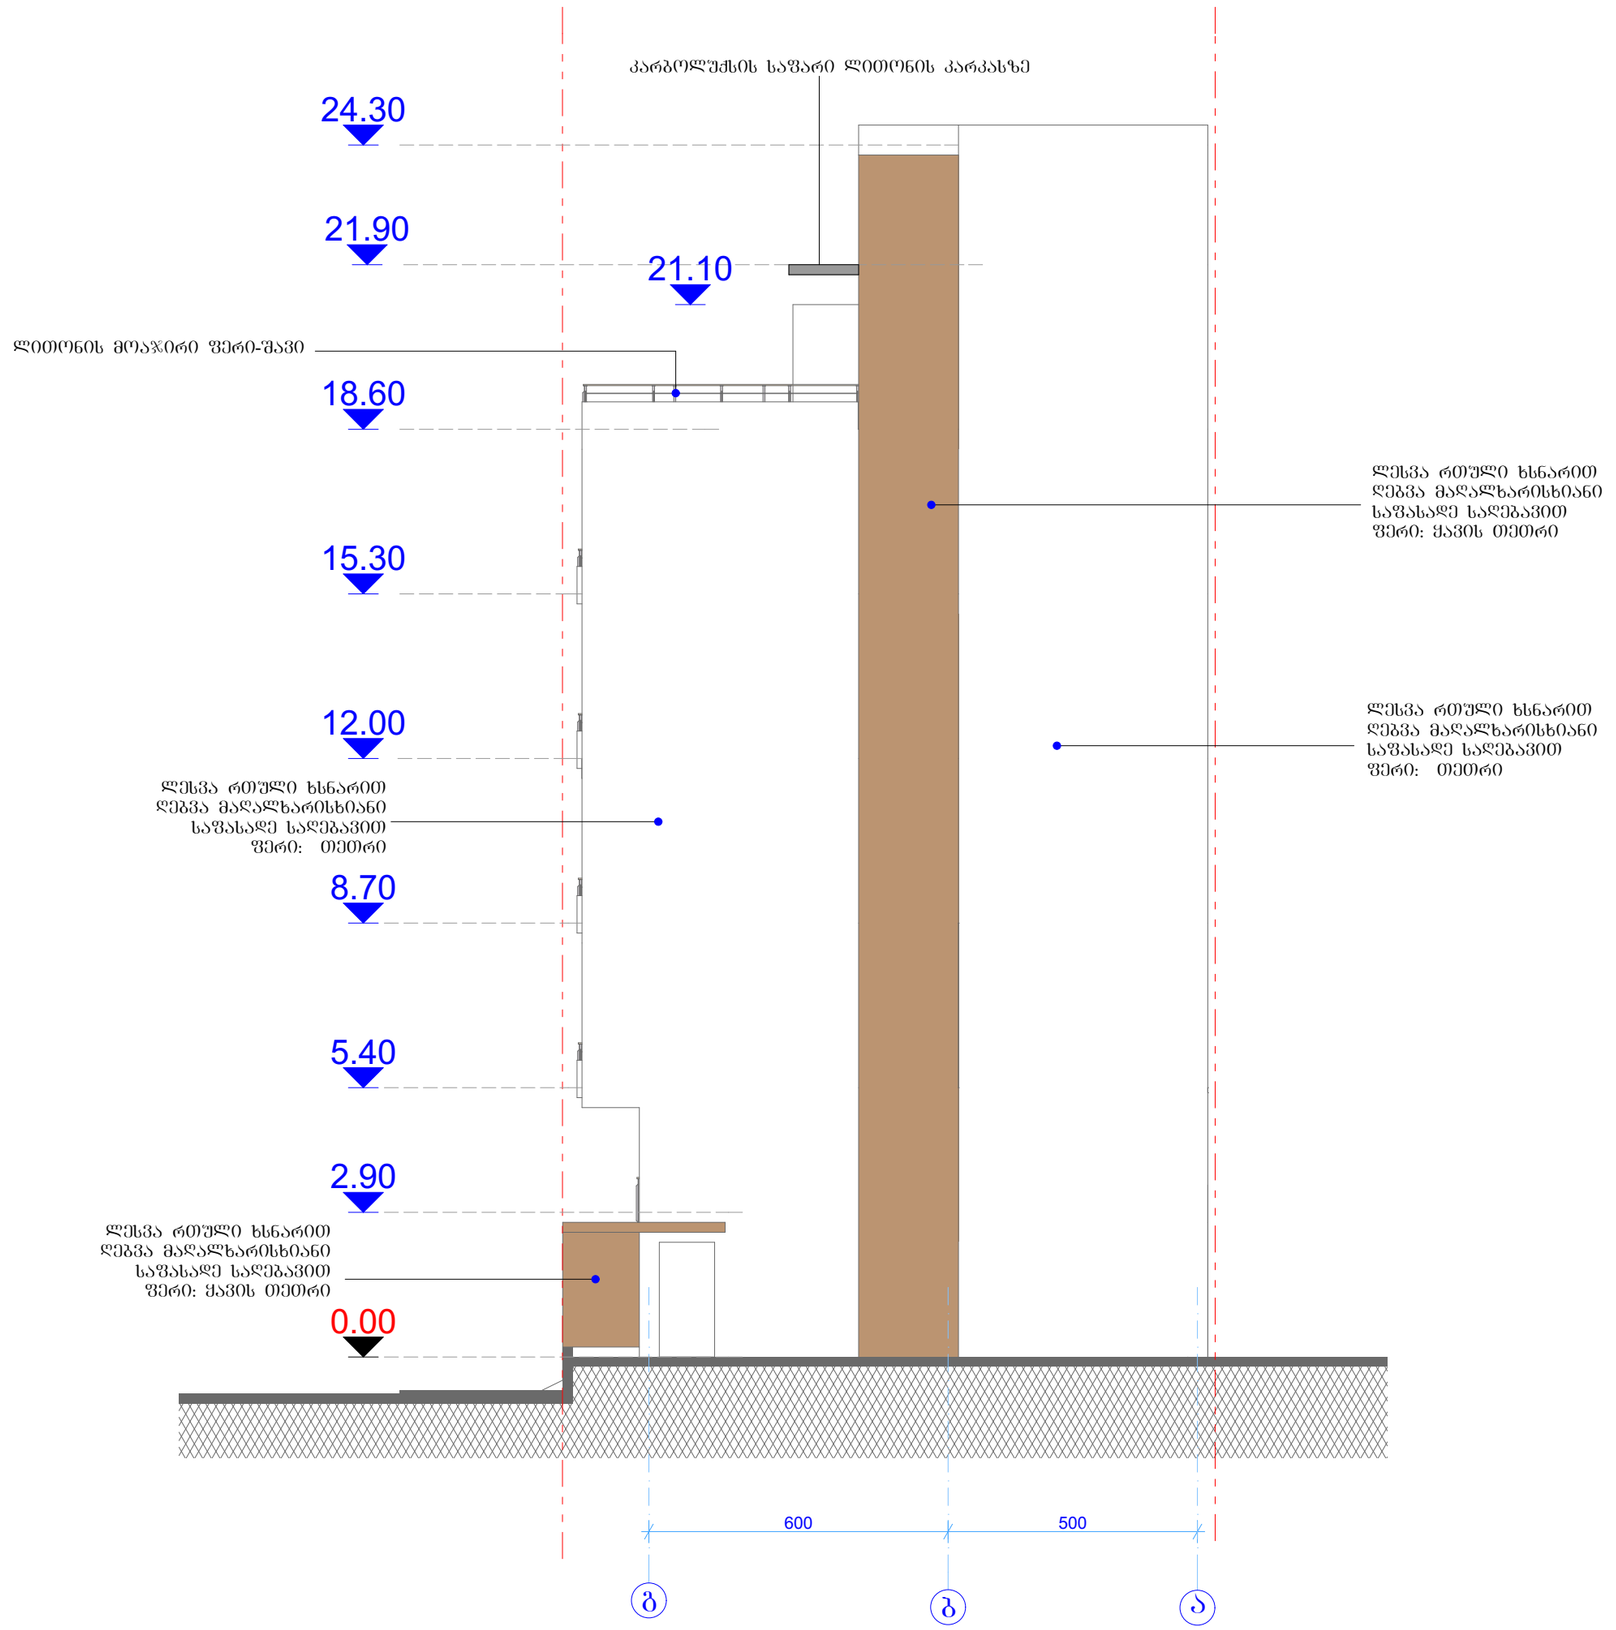

პირობითი ნიშნები:

ექსპლიკაცია

შენიშვნები:

ნუცუბიძის ფერდები IV მკრ.

მრავალბინიანი
საცხოვრებელი სახლი

სტატუსი	გვარი	ხელმოწერა	თარიღი
მთ/არქიტექტორი	დემეტრაძე		
დაამუშავა	დემეტრაძე		

ნუცუბიძის კლ. III-I-15-59


ი/მ "დავითი დემეტრაძე" არქიტექტორ დემეტრაძის სტუდია

mob.599 539 019.
e-mail :
dimademetradze@mail.ru
capiteli@ymail.com

მასშტაბი	1:100	არქიტექტურული ნაწილი
თარიღი		ფასადი ბ-ა ღერძებში

სტადია	ფურცელი	ფურცლები
	ფ-	ფ-

მთლიანად შეცვლილია შენობის კონტური და გეგმარება

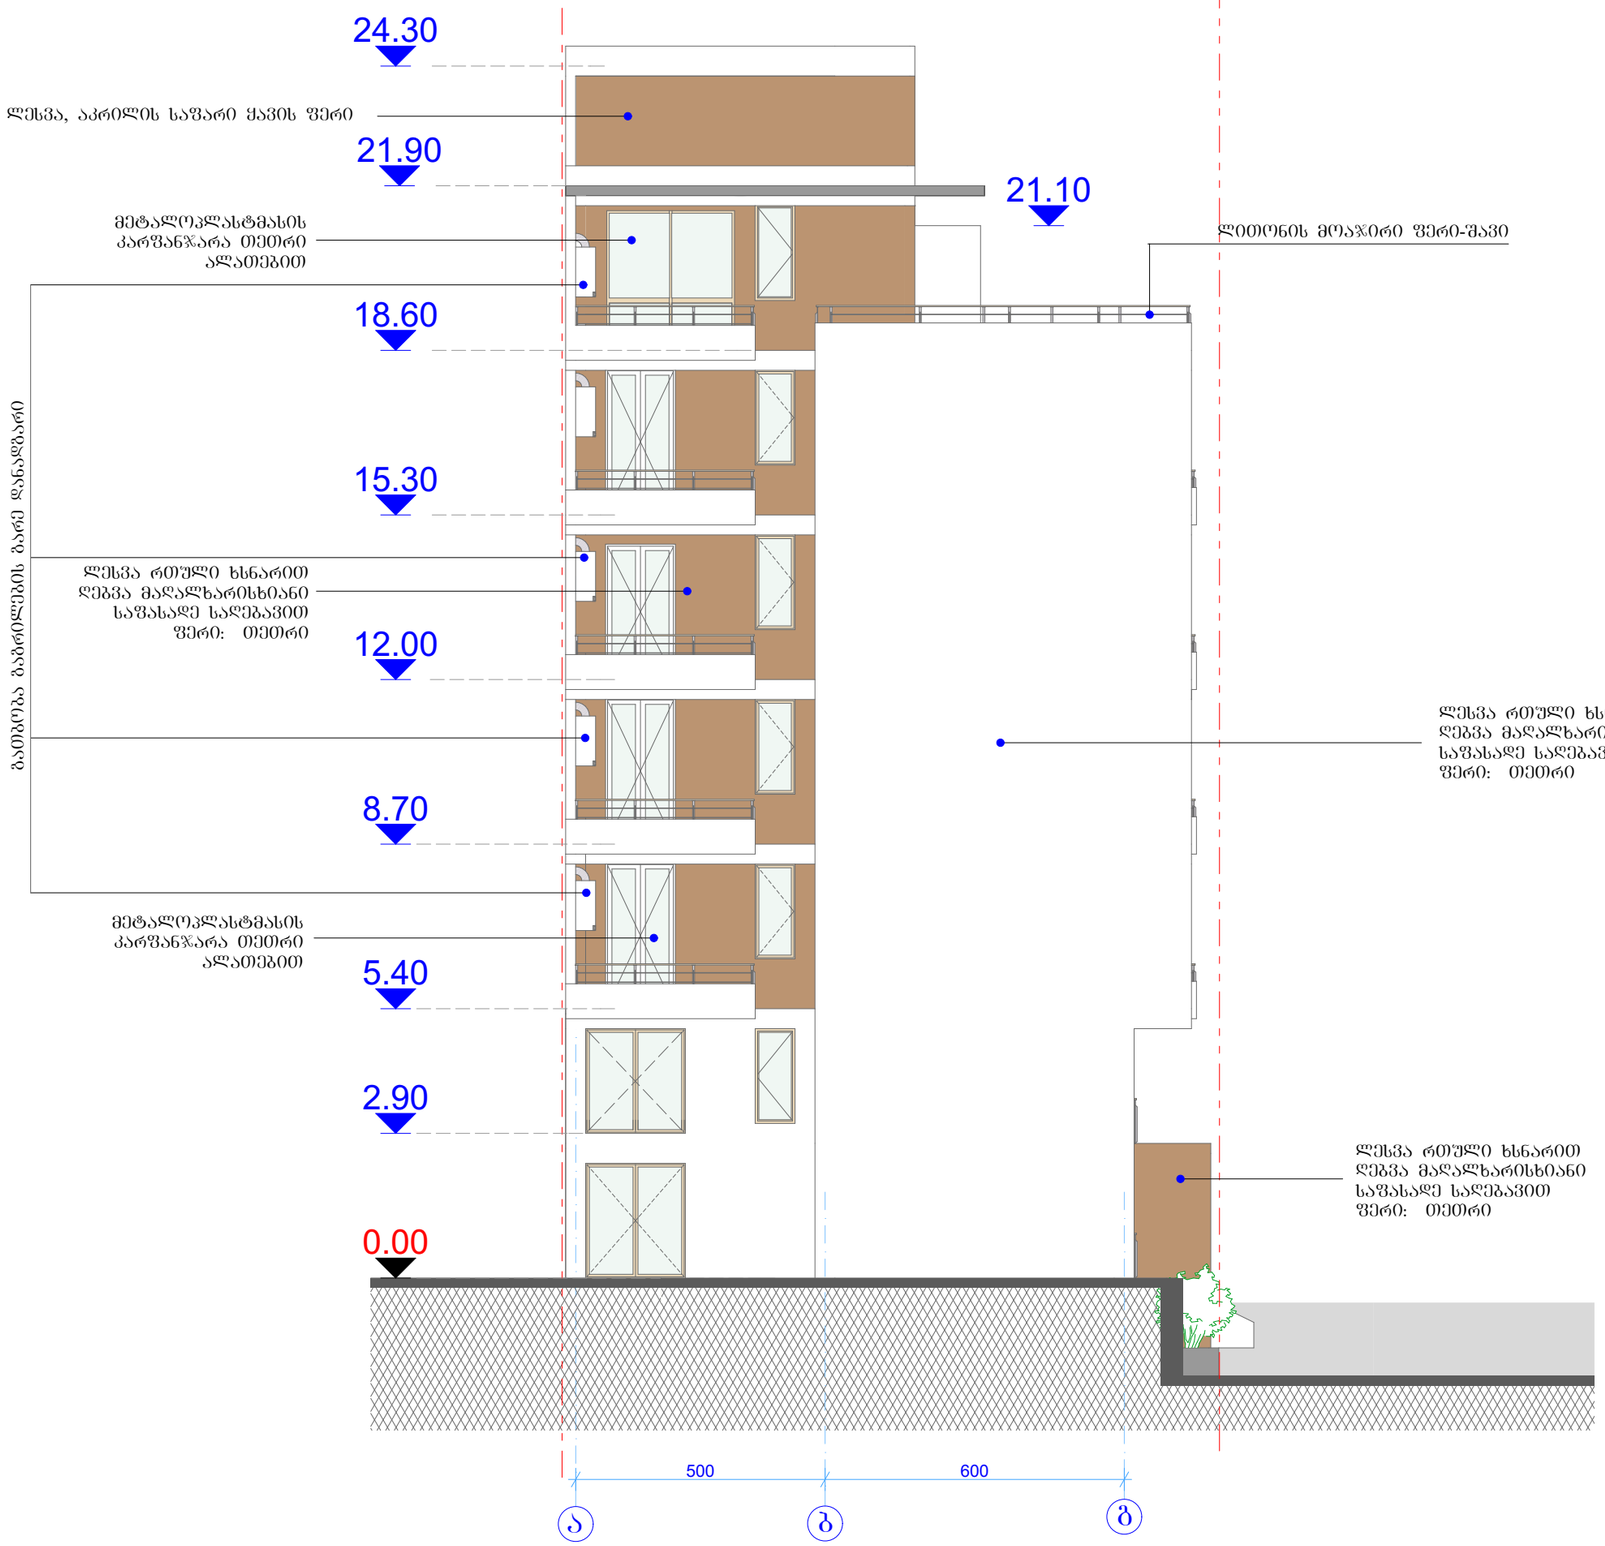

ფორმატი

დაკვეთის №

პირობითი ნიშნები:

ექსპლიკაცია

შენიშვნები:

ნუცუბიძის ფერდობი IV მკრ.

მრავალბინიანი საცხოვრებელი სახლი

სტატუსი	გვარი	ხელმოწერა	თარიღი

ნუცუბიძის კლ. III-I-15-59


mob.599 539 019.
e-mail :
dimademetradze@mail.ru
capiteli@ymail.com

მასშტაბი	1:100	არქიტექტურული ნაწილი
თარიღი		ფ ა ს ა დ ი ა-ბ ღერძებში
	ფ-	ფ-