
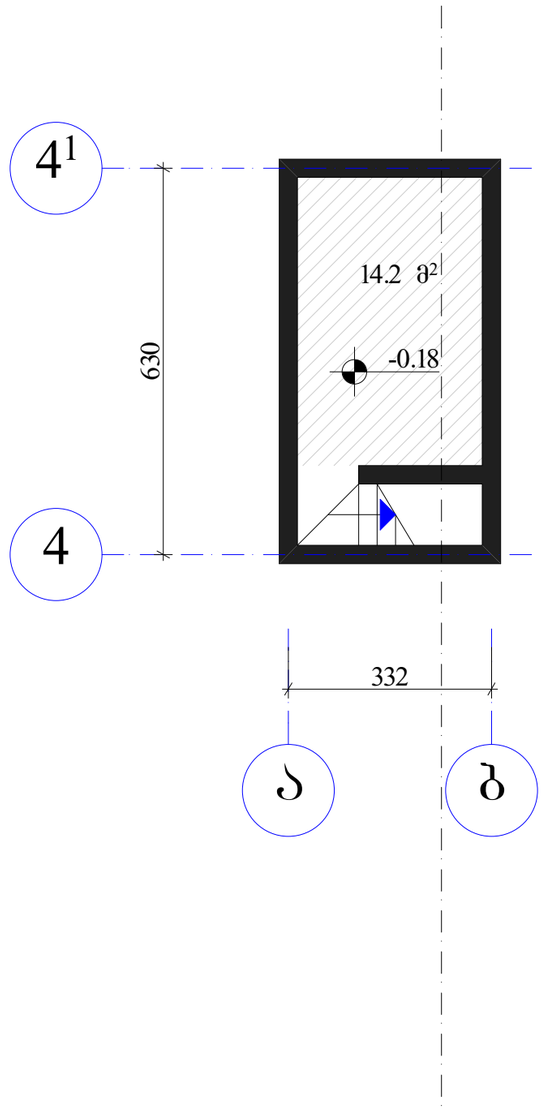


დირექტორი	დ.ვასაროვლიშვილი		ავტო გასამართი სადგურის პროექტი				
არქიტექტორი	მ.ნიკოლაიშვილი						
არ.მთ.კონსტრ.	ლ.ჯაიანი						
			არქიტექტურული ნაწილი	დაკვეთა №			
			გეგმა -2.35 ნიშნულზე	სტადია	ფურც.	ფ-ბი	მასშტაბი
				ჰ	ა–		1:100
შეასრულა	მ.ნიკოლაიშვილი						
შეამოწმა	დ.ვასაროვლიშვილი		საიდენტ. კოდი №404862038	შპს "დმ სტუდია"			

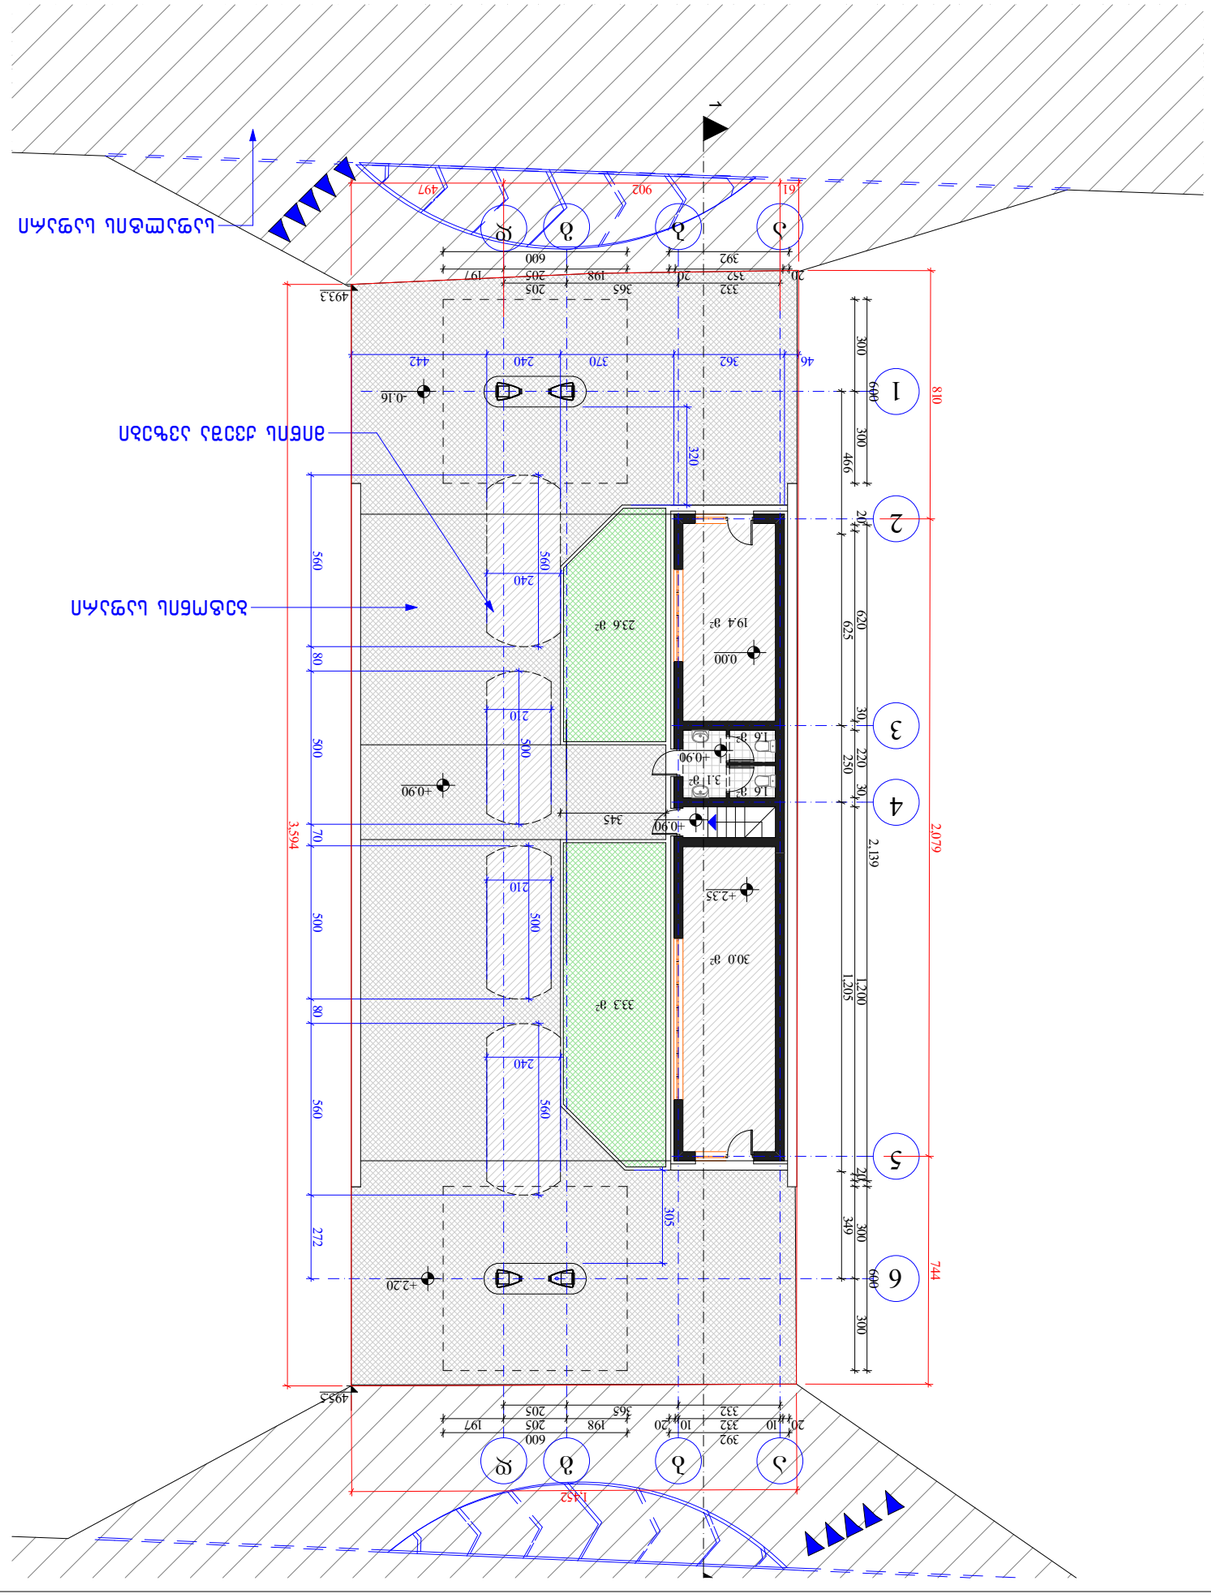


















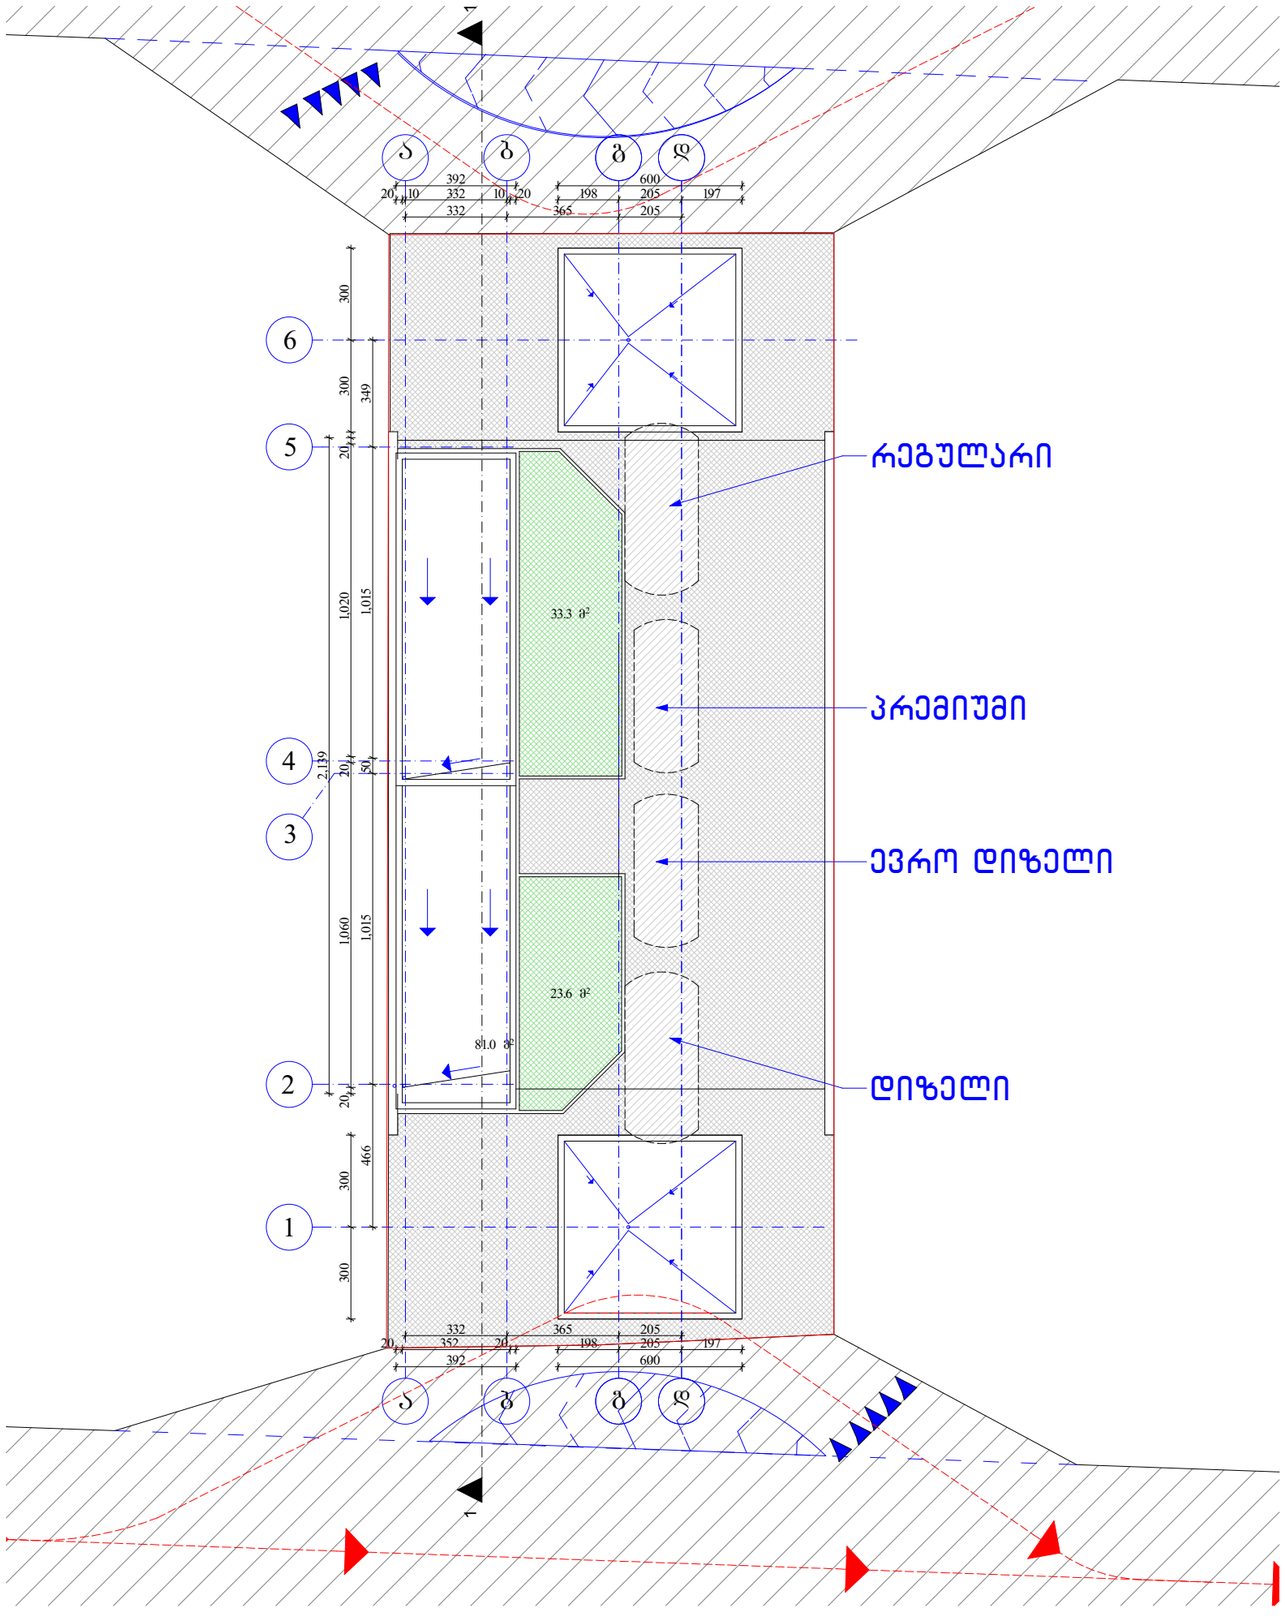

დირექტორი	დ.ვასაროვლიშვილი		ავტო გასამართი სადგურის პროექტი				
არქიტექტორი	გ.ნიკოლაიშვილი						
არქიტ.კონსტრ.	ლ.ჯაიანი						
			არქიტექტურული ნაწილი	დაკვეთა №			
			სახურავის გეგმა	სტადია	ფურც.	ფ-ბი	მასშტაბი
				პ	ა-		1:200
შესრულა	გ.ნიკოლაიშვილი						
შეამოწმა	დ.ვასაროვლიშვილი		ს.საიდენტ. კოდი №404862038	შპს "დმ სტუდია"			