

ფასადი ღერძებში "1-10"

მ. 1:200

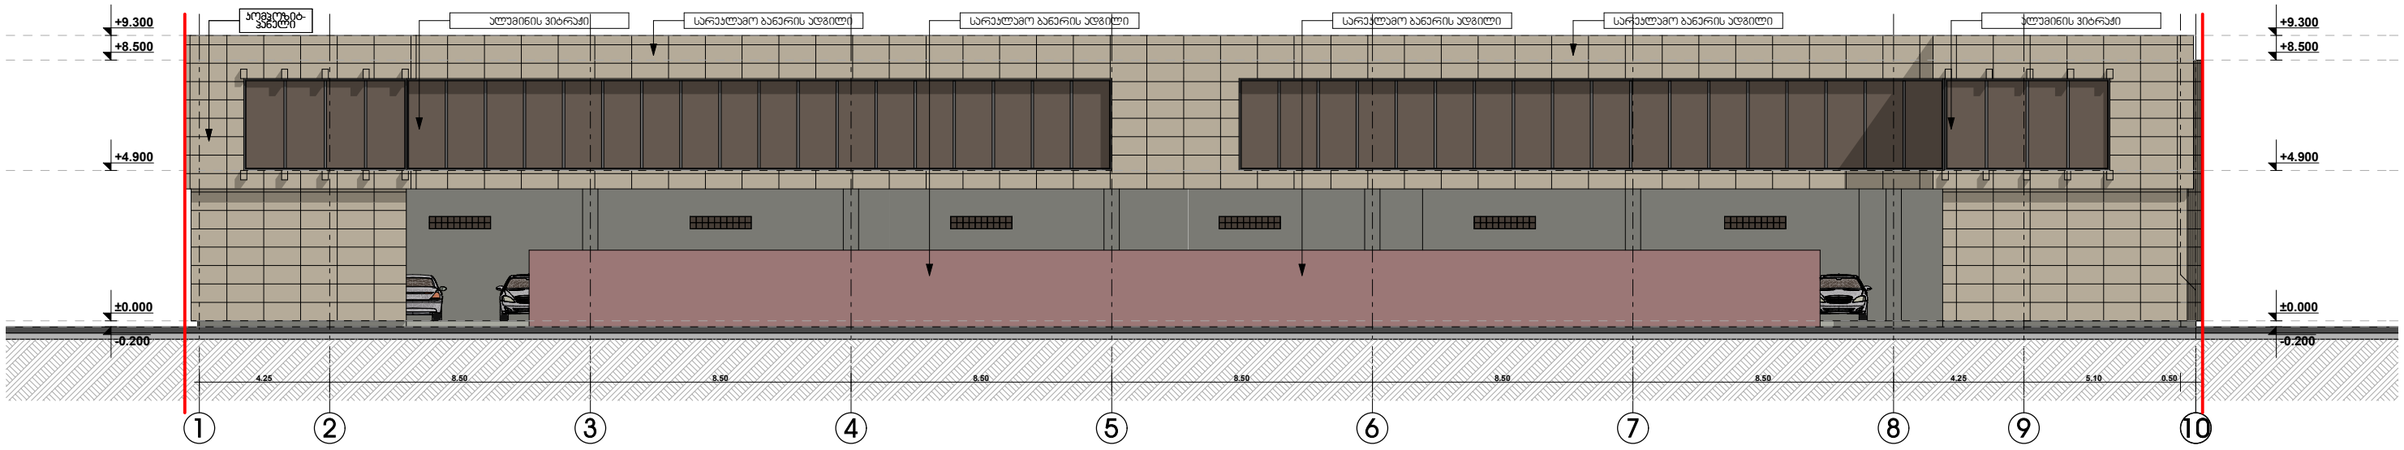


ფასადი ღერძებში უ-ბ"
მ. 1:100

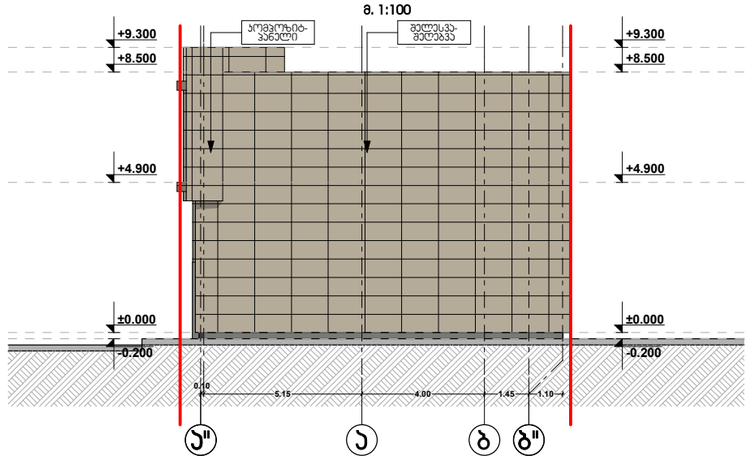

ფასადი ღერძებზე "10-1"

მ. 1:200

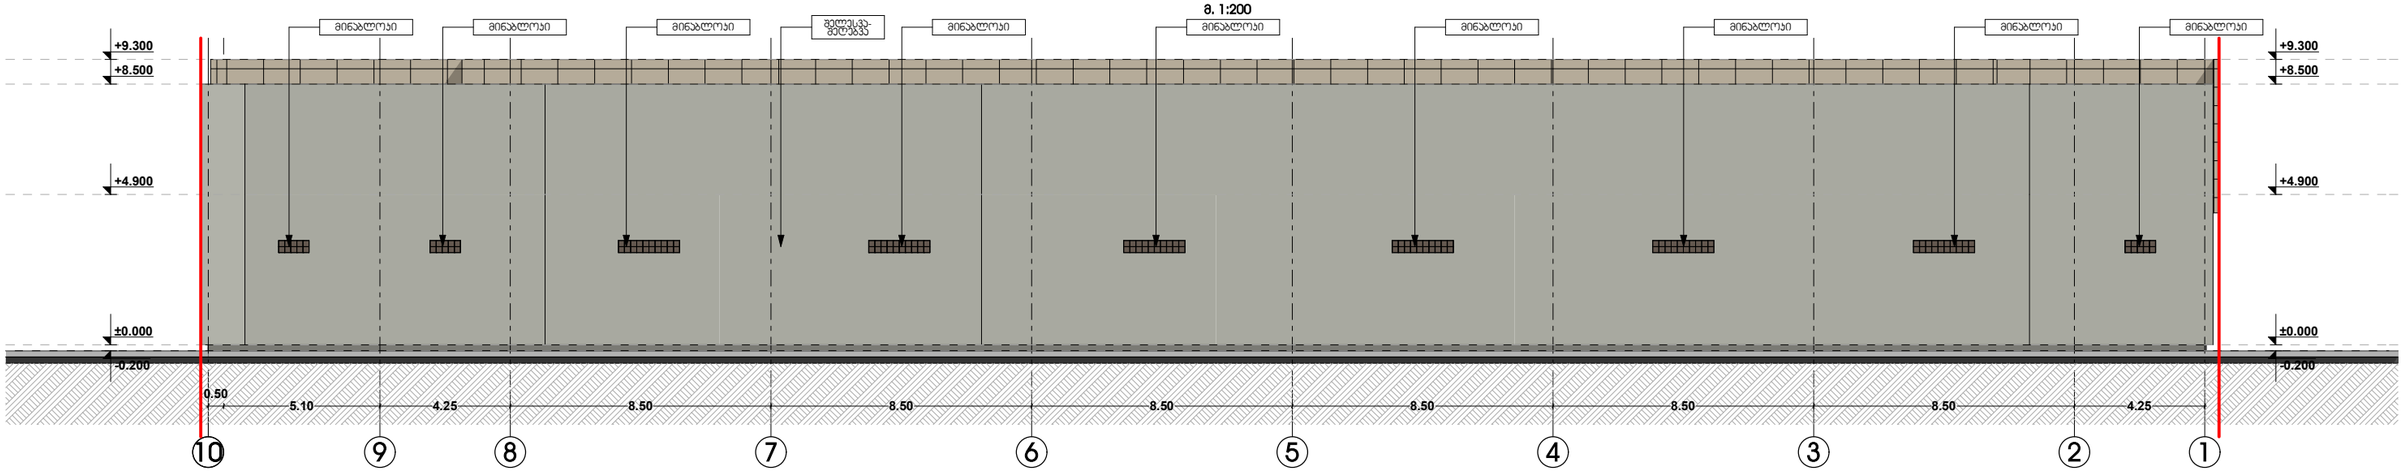

ფასადი ღერძებზე "ზ"-"ა"

მ. 1:100

