სიმაღლის განმსაზღვრელი სქემა
მ=1/500



H=15 გრძ.მეტრი

L=5.3 გრძ.მეტრი

Y=0.35 კოეფიციენტი

$$H=\frac{L}{Y} \qquad 15=\frac{5.3}{0.35}$$

დაკვეთა №	თბილისი 2017 წ.	ფაილის სახელი	
	ფორმატი -3	გენგეგმა	
ექსპლიკაცია			
1. საპროექტო შენობა 2. გამწვანება 268 მ2 3. ნაგავსაყრელი			
პირობითი ნიშნები			
ქუჩის შუა ხაზი წითელი ხაზი 5.3 დაშორება შენობასა და საზოგადოებრივ სივრცეს შორის წყალი			
შენიშვნები			
დამკვეთი შ.პ.ს. "არტანუჯ ინვესტ ჯგუფი"			
პროექტის სახელწოდება "სავაჭრო ცენტრი"			
საპროექტო ორგანიზაცია შ.პ.ს. "გ.ო.ი-16			
თანამდებობა		ხელმოწერა	
დირექტორი	ო.იაგორაშვილი		
მთ. არქიტექტორი	გ. იაგორაშვილი		
ავტორი	გ. იაგორაშვილი		
დაამუშავა	გ. იაგორაშვილი		
მთ. კონსტრუქტორი			
საპროექტოს ლოგო	ობიექტის დასახელება "სავაჭრო ცენრი"		
მასშტაბი	1::500	სიმაღლის განმსაზღვრელი სქემა	
ნახაზი	თარიღი	ფურცელი	არ-
სტადია	პროექტი	ფურცლები	

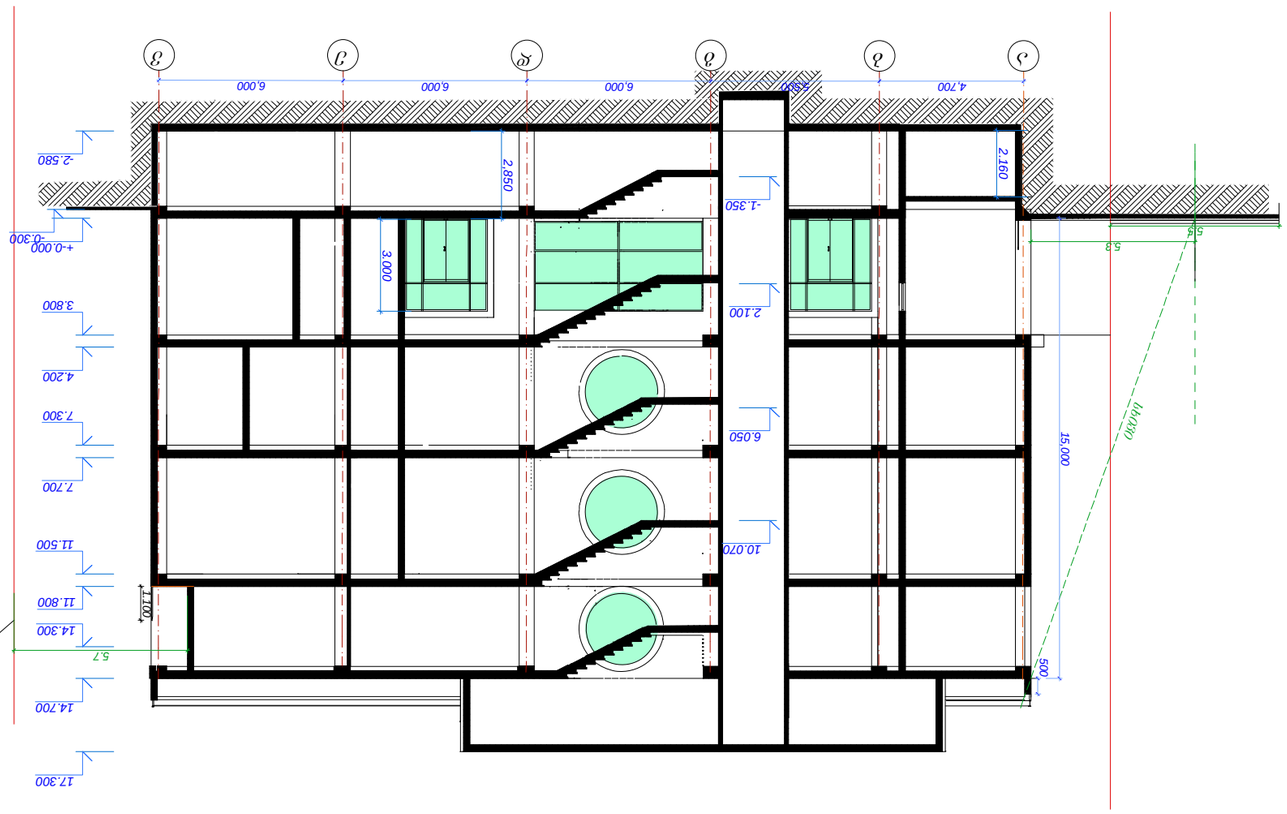






სიმაღლის განმსაზღვრელი სქემა

ჭრილი 5-5

მ=1/100

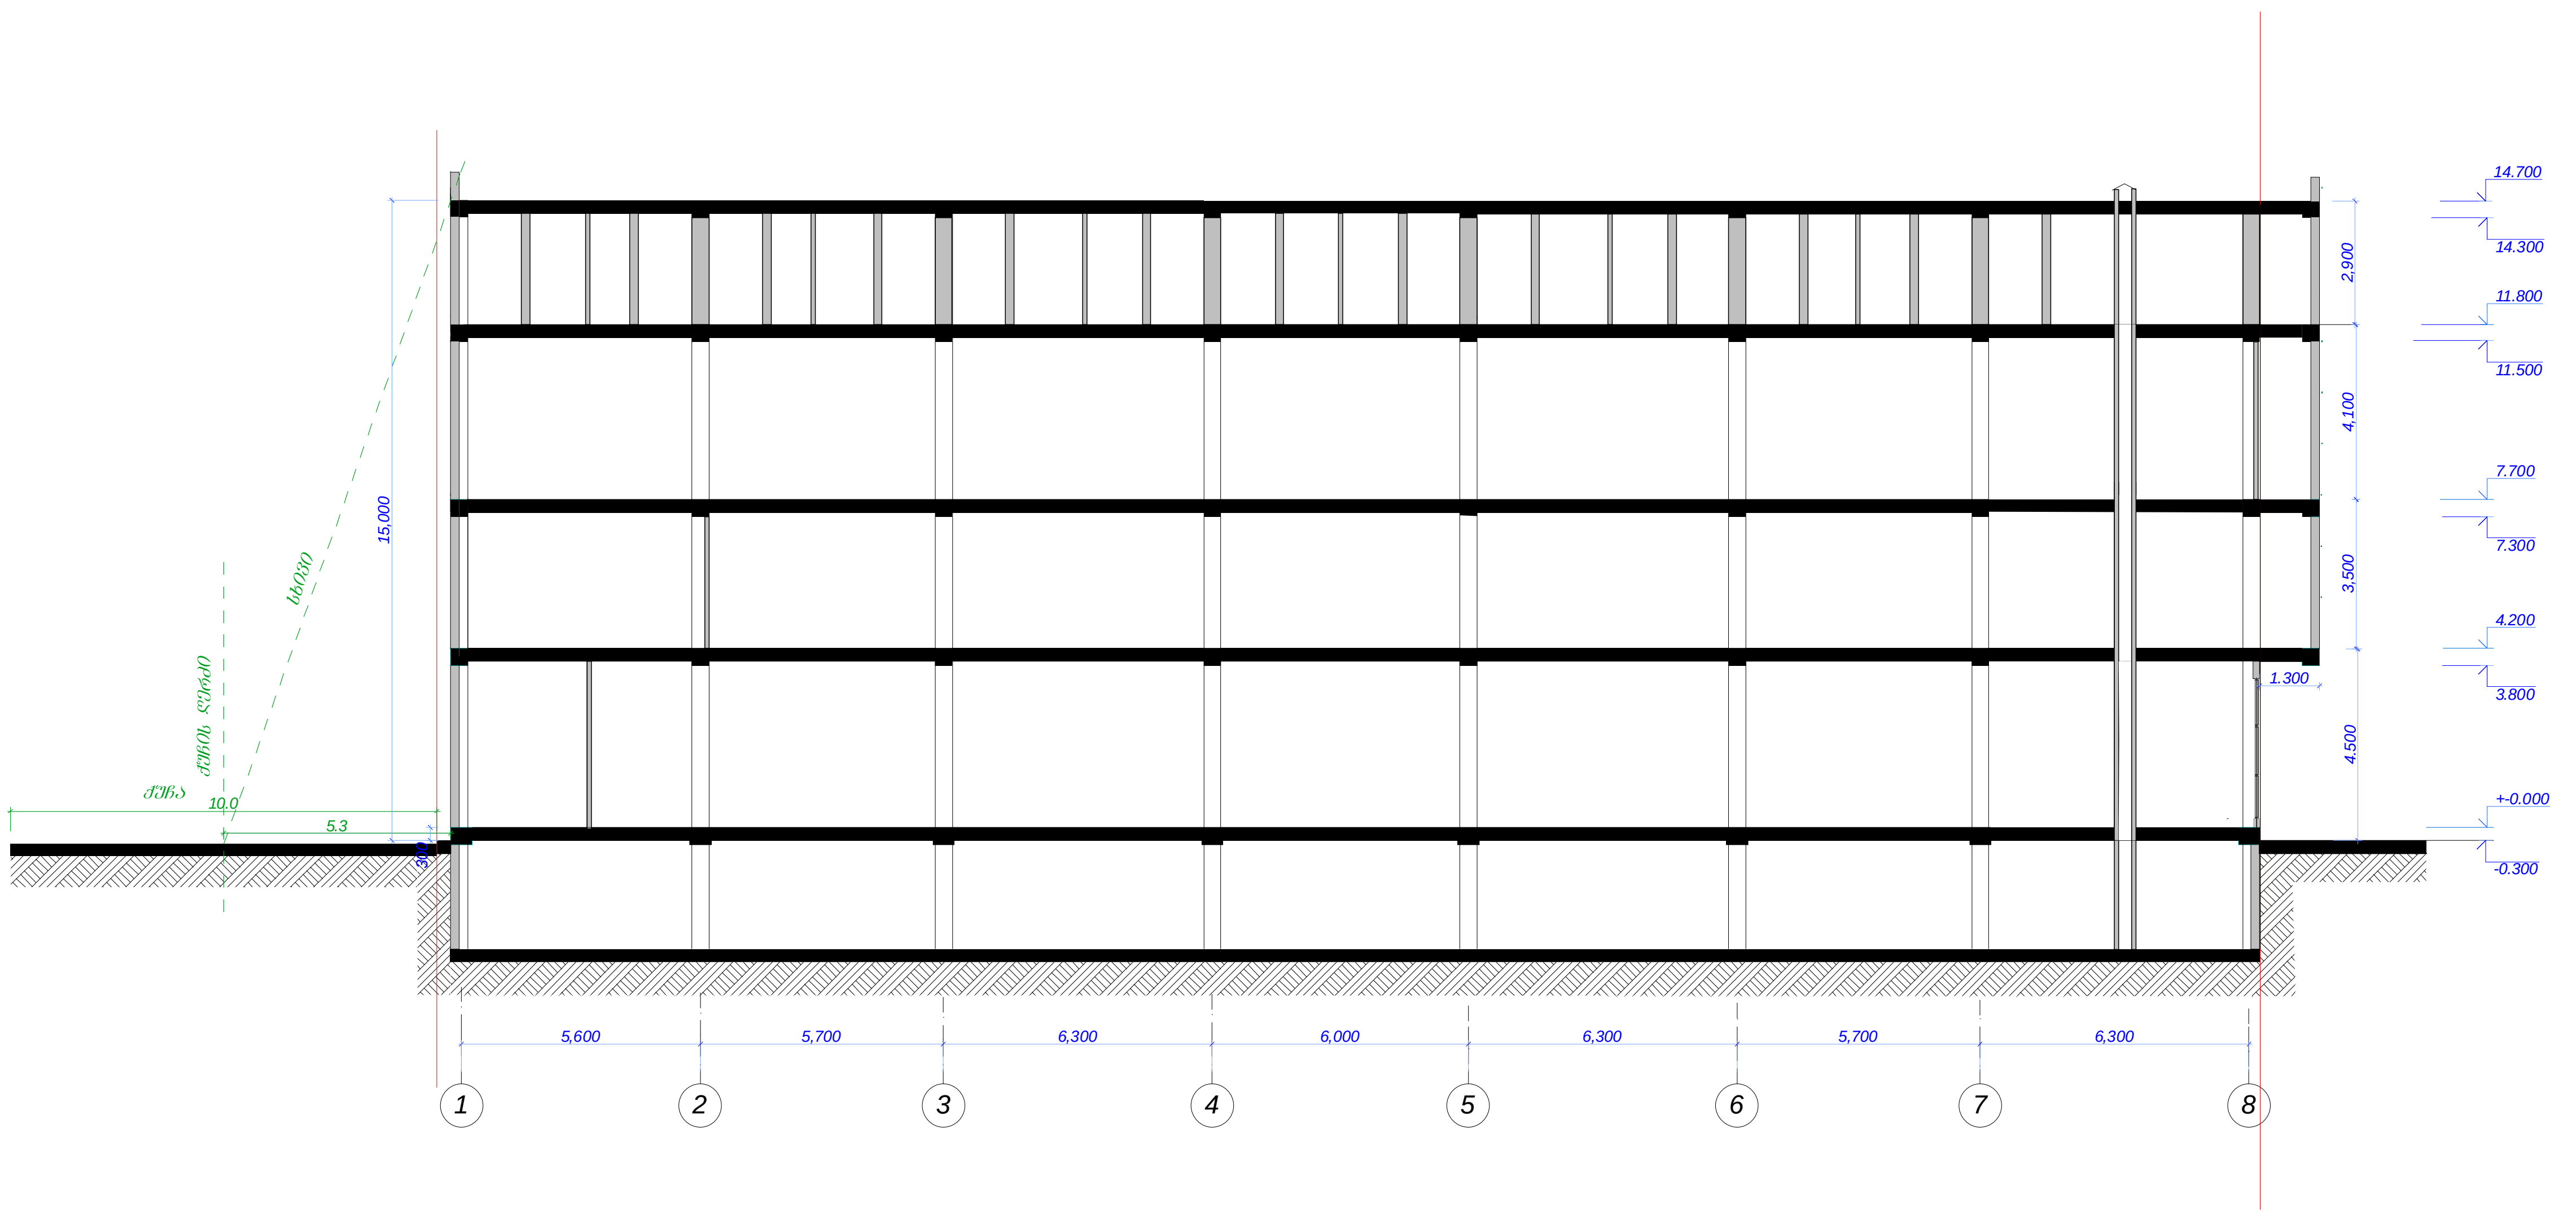

H=L/Y 15.0=5.3/0.35

ფორმატი -3	თბილისი 2017 წ	ფაილის სახელი
	დაკვეთა №	ჭრილი 1-1

ექსპლიკაცია

პირობითი ნიშნები

0 არქიტექტურული ნიშნული

წითელი ხაზი

კედლები

კოლონა

შენიშვნები

ნახაზზე საპროექტო ნული შეესაბამება აბსოლუტურ ნიშნულს - 521.80

ნახაზზე ზომები მოცემულია მილიმეტრებში

დამკვეთი

შ. პ. ს. "არტანუჯ ინვესტ ჯგუფი"

პროექტის სახელწოდება

"სავაჭრო ცენტრი "

საპროექტო ორგანიზაცია

შ.პ.ს "გოი-16"

თანამდებობა	გვარი	ხელმოწერა	თარიღი
დირექტორი	ო. იაგორაშვილი		
მთ. არქიტექტორი	გ. იაგორაშვილი		
ავტორი	გ. იაგორაშვილი		
მთ. კონსტრუქტორი			
დაამუშავა	გ. იაგორაშვილი		
საპროექტოს ლოგო			

მისამართი

ქ.თბილისი, გლდანი, I და VI მ/რ შორის(ნაკვ.07/003

მასშტაბი	1:100	ნახაზი
თარიღი	სტადია	

პროექტი	ფურცელი	ფურცლები
	არ- არ-	