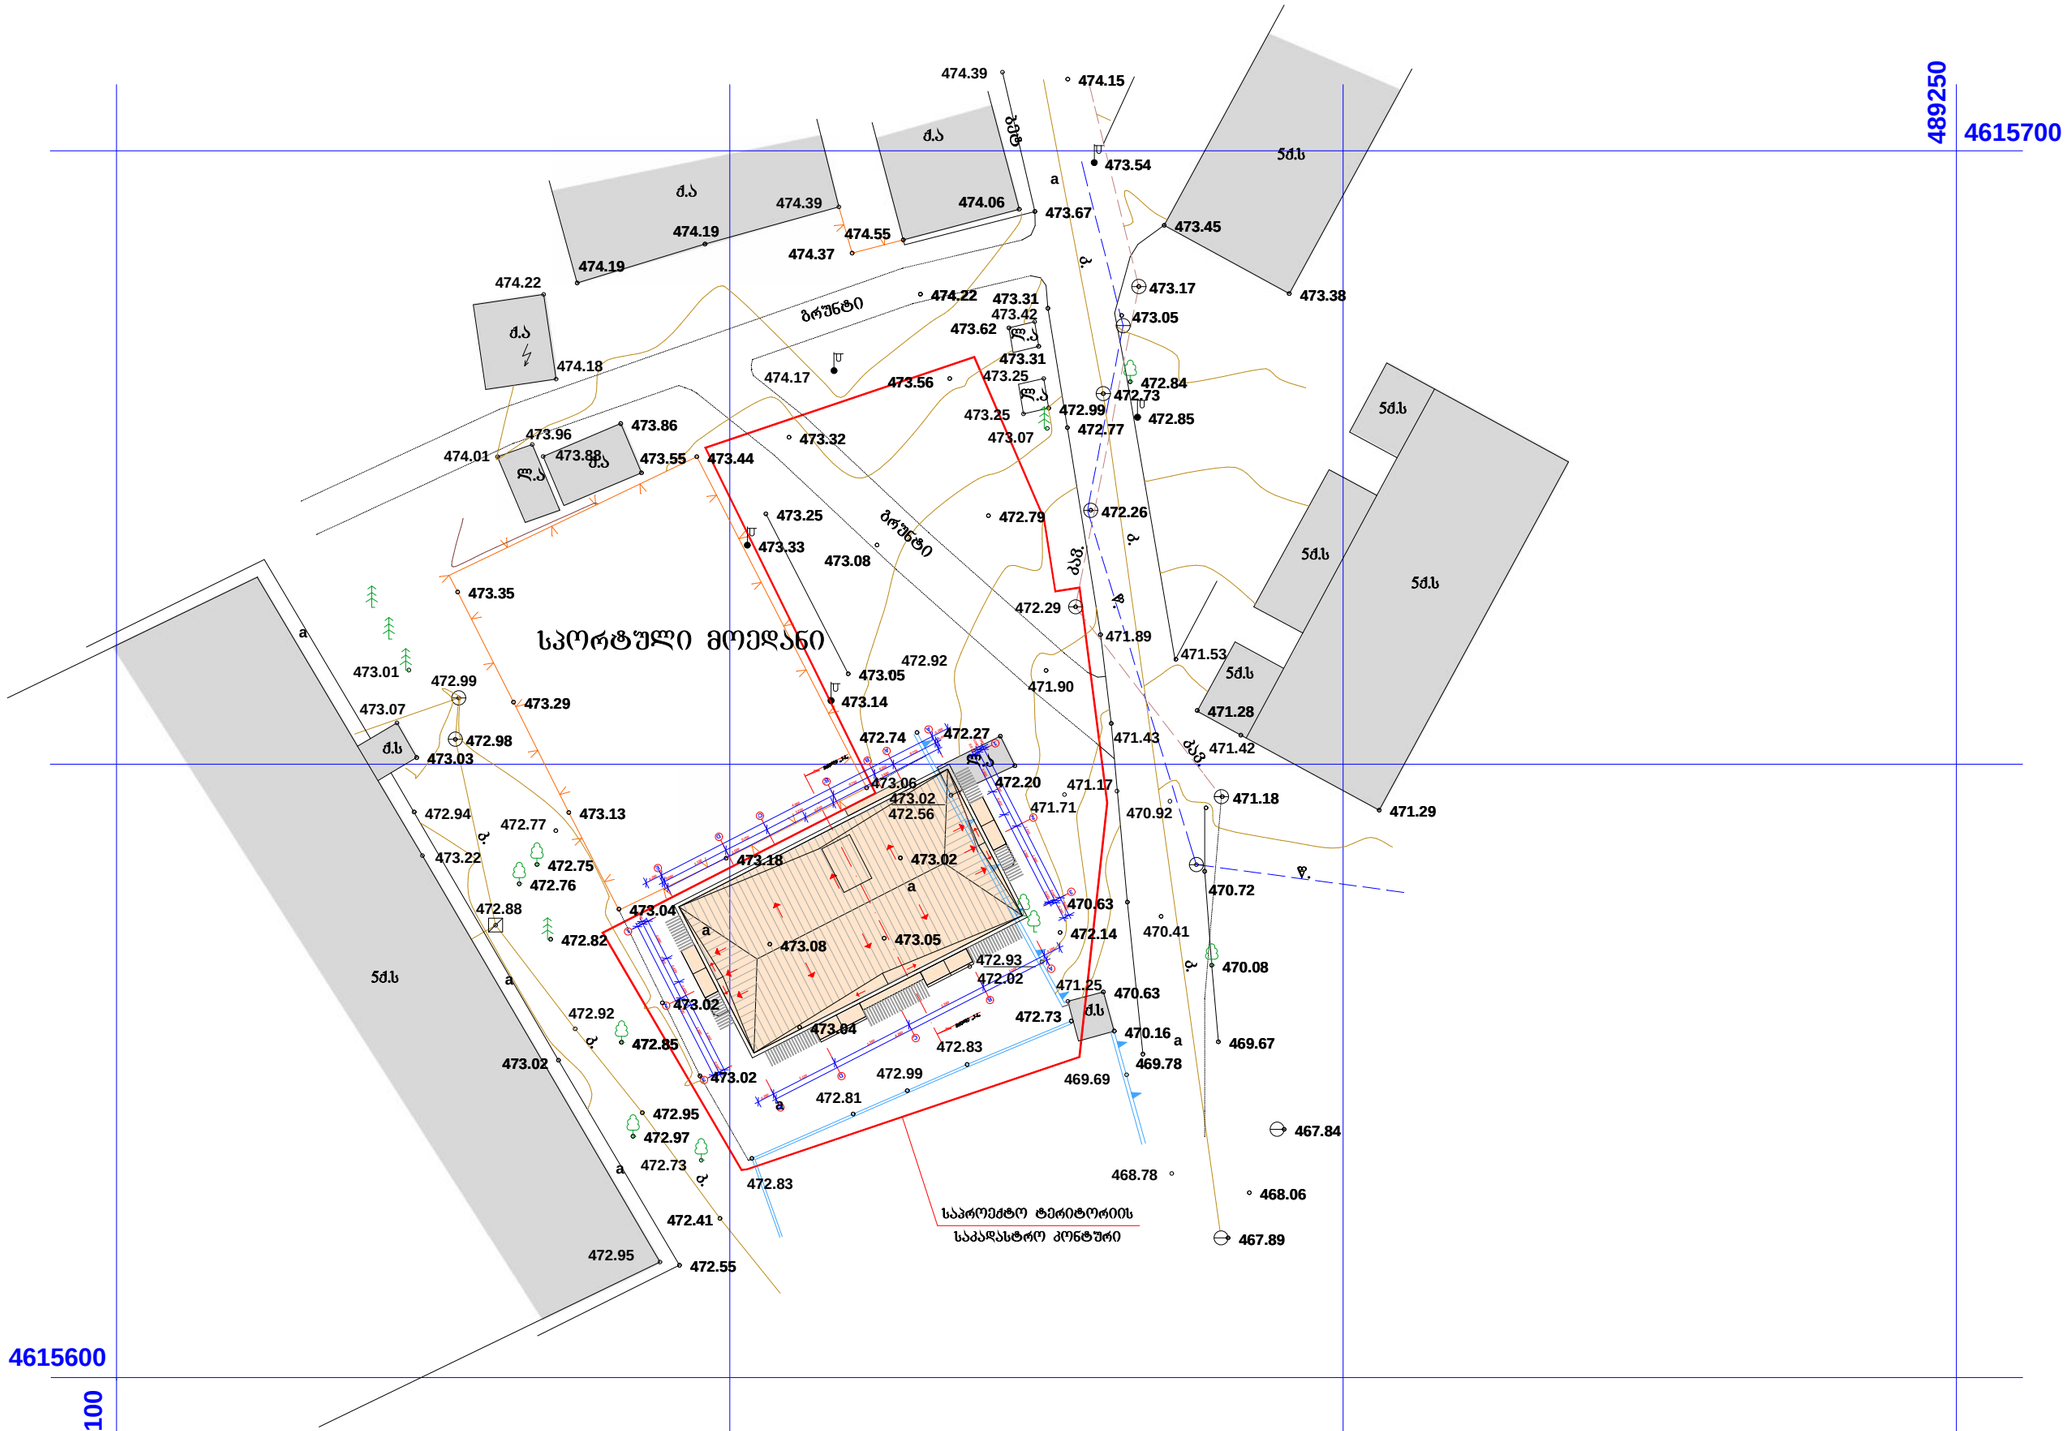

დამკვეთი

ბრიგოლ ლომთაძე

საპროექტო ობიექტის მისამართი

ძ. თბილისი, ისანი-სამგორის რ-ნი, ჯავახეთის ძ. №4-ის მიმდებარედ

(ნაკ. №01.19.36.008.015)

დირექტორი	ბ. მგელაძე	
არ. პატრონი	ბ. მგელაძე	
შესრულა	მ. ქანთარია	
	ო. ოთხილიანი	
	ხ. მასხარაშვილი	
კონსტრუქტორი	მ. შენგელაია	

მრავალბინიანი საცხოვრებელი სახლი

სტადია	ფურც.	ობიექტი	მასშტაბი
მპ.	N-2	22.05.12.	1:500

საპროექტო გეო-გეგმისა და ტოპოს გადაწყვეტა

შ.პ.ს. "მალუგი"

თბილისი, ფოცხიშვილის ქუჩა №16

ტელ: +995 5 71 973 000

MALUGI

ბინა ბინაში (ავტომატიზებული გარემოს მოწყობა)
სამუშაო ნახაზები

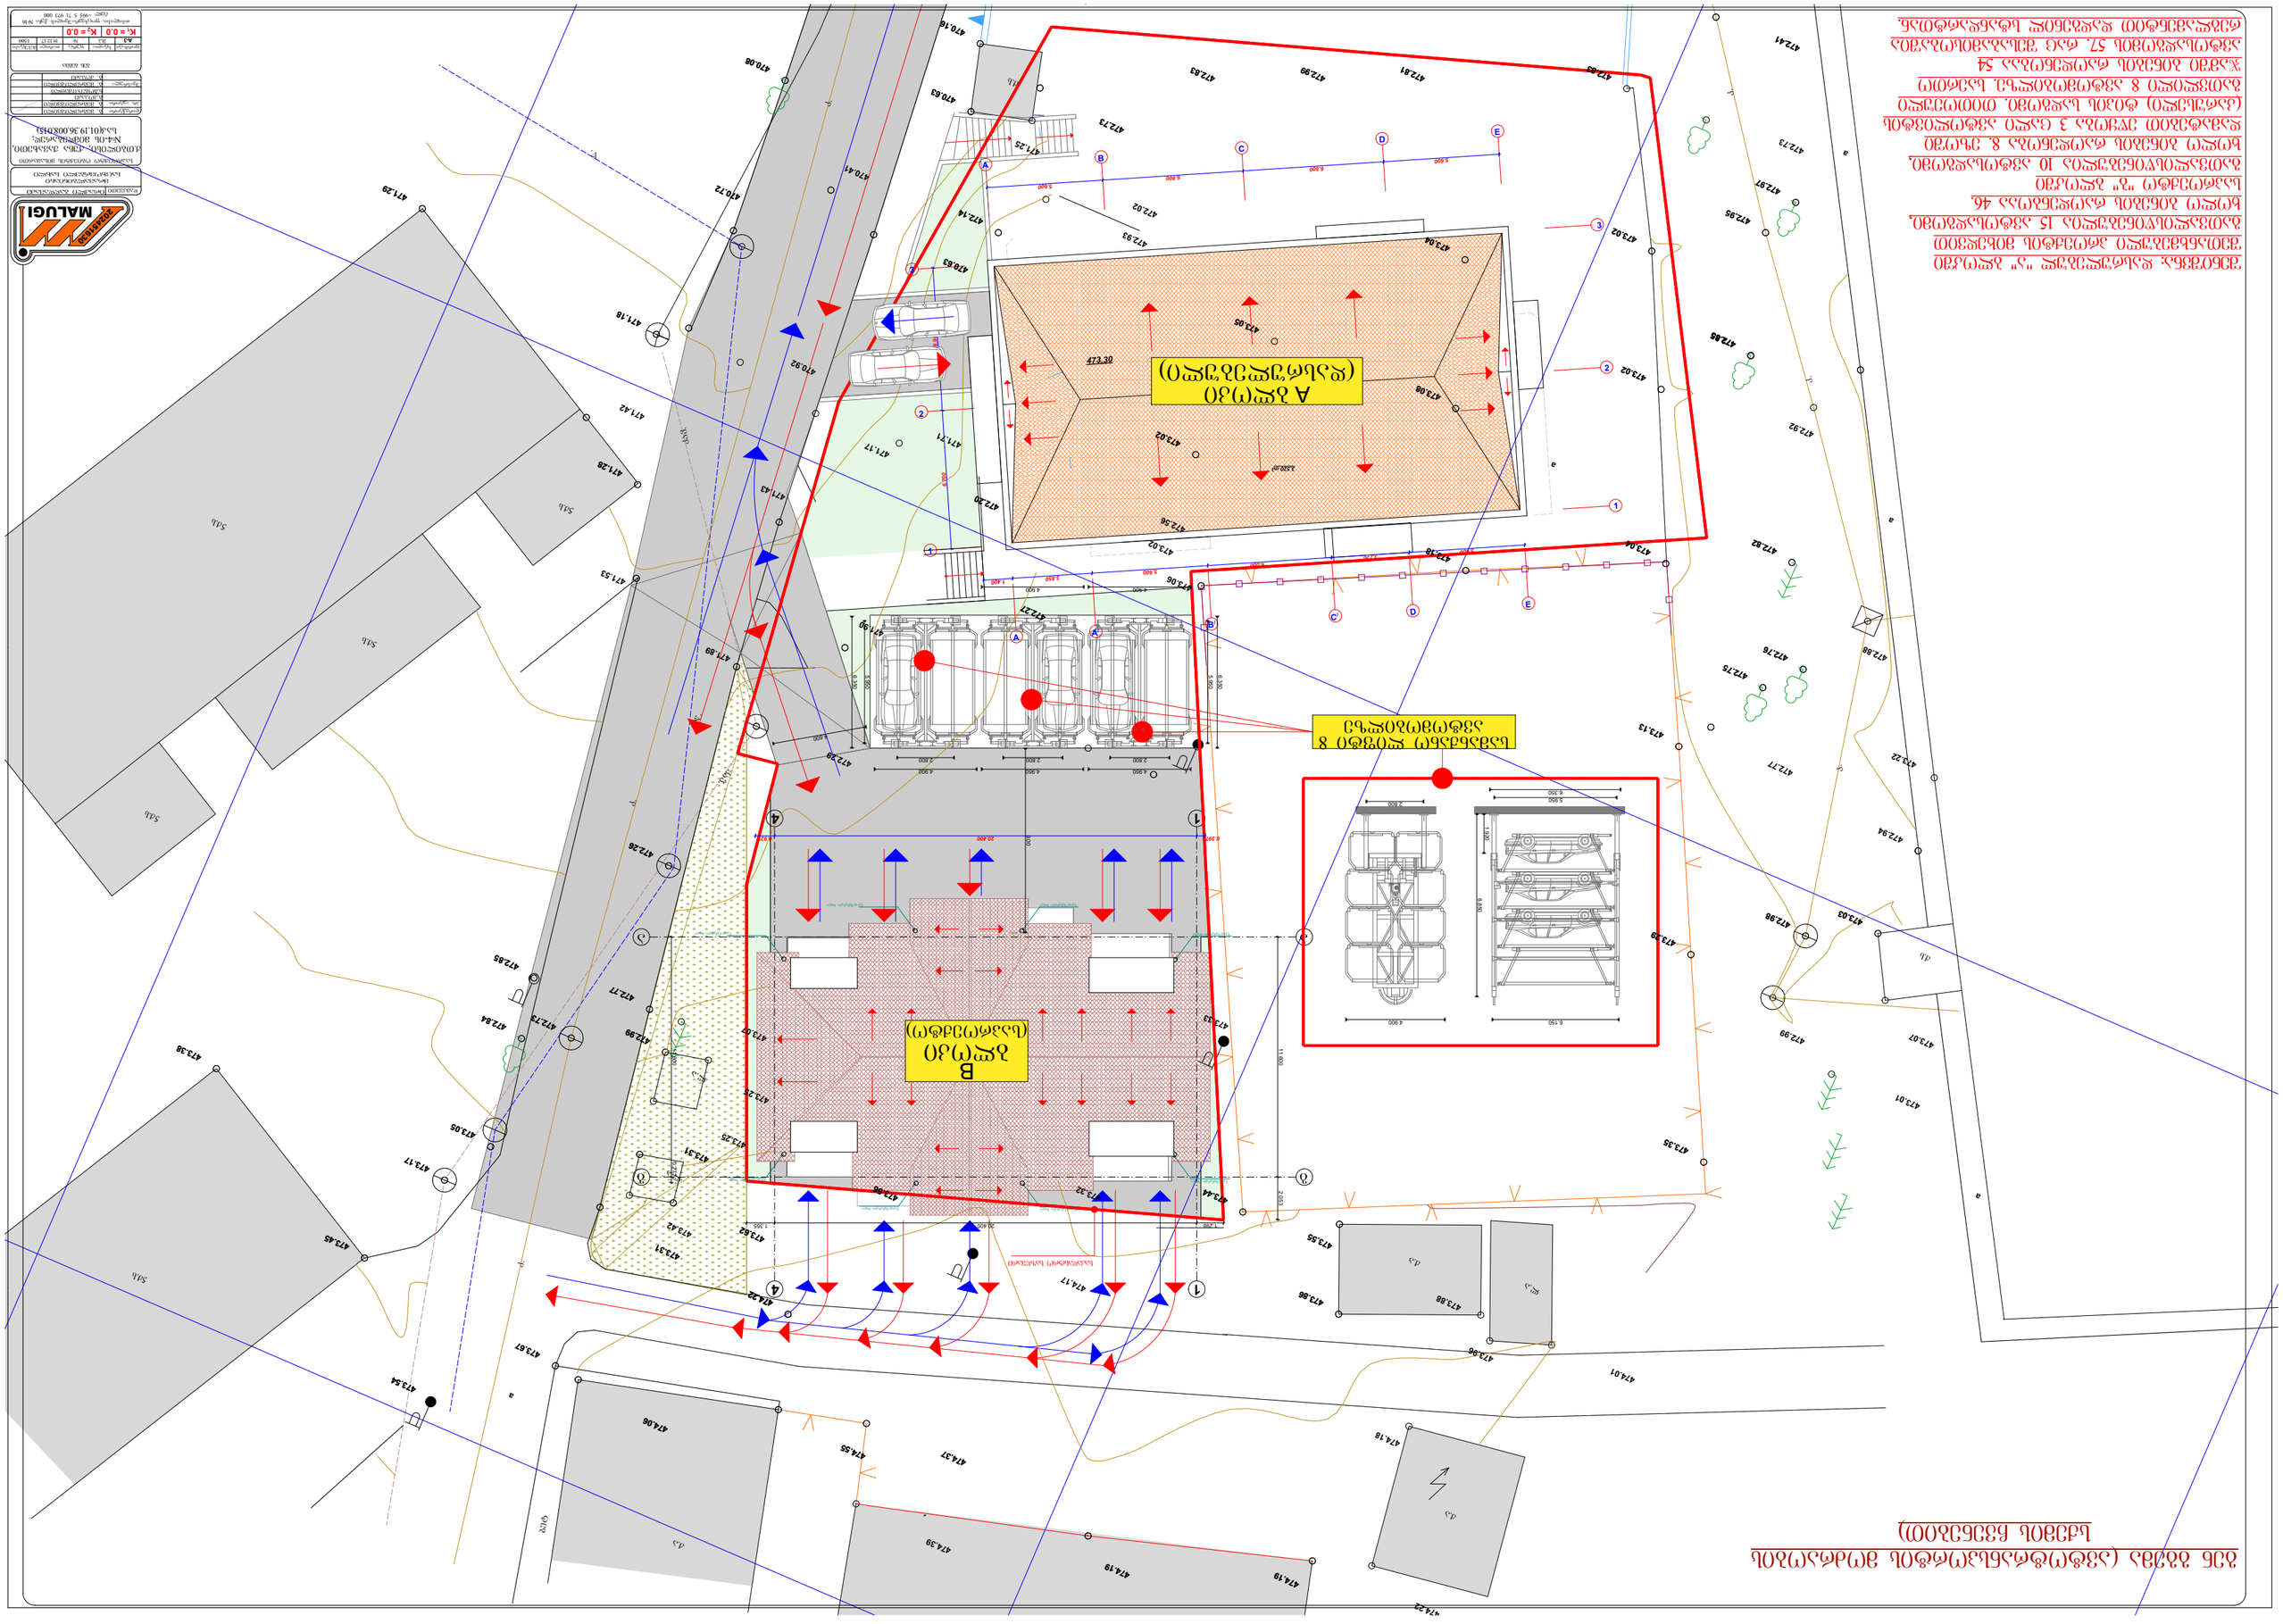
